

LEGENDA

PISOS

SÍMBOLO	DESCRIÇÃO
01	PORCELANATO 1 BIANCO PLUS ELIANE NATURAL - 60x60cm
02	PORCELANATO 2 BIANCO PLUS ELIANE POLIDO - 60x60cm
03	BASALTO TEAR POLIDO (SEGUIR PAGINAÇÃO DO EXISTENTE) 46x46cm

FORROS

01	FORRO MINERAL, PLACAS 625x1250x15mm
02	FORRO DE GESSO

REVESTIMENTO DAS PAREDES

01	PINTURA ACRÍLICA COM ACABAMENTO ACETINADO NA COR BRONZE MILÃO - CORAL
02	PORCELANATO 2 BIANCO PLUS ELIANE POLIDO 60x60cm

SIMBOLOGIA

- PAREDES EXISTENTES EM GESSO
- PAREDES EXISTENTES EM ALVENARIA
- PAREDES A CONSTRUIR EM ALVENARIA
- GESSO ACARTONADO COM ISOLAMENTO ACÚSTICO, EM PLACAS ST - 10cm DE ESPESURA
- GESSO ACARTONADO COM ISOLAMENTO ACÚSTICO, EM PLACAS RU À UMIDADE - 10cm DE ESPESURA
- GESSO ACARTONADO COM ISOLAMENTO ACÚSTICO, EM PLACAS ST E REFORÇO INTERNO COM OSB - 11,2cm DE ESPESURA
- GESSO ACARTONADO COM ISOLAMENTO ACÚSTICO, EM PLACAS RU RESISTENTE À UMIDADE E REFORÇO INTERNO COM OSB - 11,2cm DE ESPESURA
- PAREDE EXTERNA EM STEEL FRAME (PLACA CIMENTÍCIA+OSB+GESSO), COM ISOLAMENTO TÉRMICO - 13,6cm DE ESPESURA (VER DETALHE 1 E 2)

OBSERVAÇÕES:

- 1- TODAS AS PAREDES EM GESSO DEVEM IR ATÉ A LAJE.
- 2- PARA A EXECUÇÃO DA OBRA: SUBMETER OS DESENHOS DE ARQUITETURA A UMA VERIFICAÇÃO DE CÁLCULO ESTRUTURAL E/OU EXIGIR DA EMPRESA FORNECEDORA A APRESENTAÇÃO DE UM PROJETO DE FABRICAÇÃO- DESENHOS E CÁLCULOS- COM O DIMENSIONAMENTO FINAL DE TODOS OS COMPONENTES.
- 3- CONFERIR MEDIDAS NO LOCAL: OS PROJETOS EXECUTIVOS DE FABRICAÇÃO E MONTAGEM DEVERÃO SER ADEQUADOS AOS LEVANTAMENTOS "IN LOCO".

REVISÃO	DATA	DESCRIÇÃO
REVISÃO 10	14/09/2021	CONFORME SOLICITAÇÕES RECEBIDAS DA ARQ. PAULA S. EM 13/09/2021
REVISÃO 09	02/09/2021	CONFORME SOLICITAÇÕES RECEBIDAS DA ARQ. PAULA S. EM 01/09/2021
REVISÃO 08	27/08/2021	CONFORME SOLICITAÇÕES RECEBIDAS DA ARQ. PAULA S. EM 24/08/2021
REVISÃO 07	16/07/2021	CONFORME SOLICITAÇÕES RECEBIDAS DA ARQ. PAULA S. EM 15/07/2021
REVISÃO 06	14/07/2021	CONFORME SOLICITAÇÕES RECEBIDAS DA ARQ. PAULA S. EM 01/07/2021
REVISÃO 05	10/02/2021	CONFORME SOLICITAÇÕES RECEBIDAS DA ARQ. PAULA S. EM 09/02/2021
REVISÃO 04	05/02/2021	CONFORME SOLICITAÇÕES RECEBIDAS DA ARQ. PAULA S. EM 04/02/2021
EMISSÃO INICIAL	00/05/11/2020	EMITIDO PARA COMENTÁRIOS

TRIBUNAL REGIONAL DO TRABALHO DA 4ª REGIÃO

AV. PRAIA DE BELAS, 1100 - PORTO ALEGRE/RS - BAIRRO MENINO DEUS - CEP 90110-903
 SECRETARIA DE MANUTENÇÃO E PROJETOS - PRÉDIO ANEXO ADMINISTRATIVO - 9º ANDAR
 FONE: (051) 3225-4911 - semproj@trt4.jus.br

CONTRATADA	ETAPA
SANTINI E ROCHA ARQUITETOS SOCIEDADE SIMPLES LTDA RUA MOSTARDEIRO, 992 - CONJ. 03 - PORTO ALEGRE/RS - BAIRRO INDEPENDÊNCIA - CEP 90430-000 CNPJ: 90.157.553/0001-45	PROJETO EXECUTIVO
ESPECIALIDADE: ARQUITETURA RESPONSÁVEL TÉCNICO: ARQ. HENRIQUE ROCHA - CAURS A4517-9	EQUIPE: ARQ. HENRIQUE COSTAMILAN - CAU A65670-4

OBRA

TRT 4ª REGIÃO - EDIFÍCIO SEDE
 PROJETO EXECUTIVO CEJUSC TÉRREO


ENDEREÇO: AV. PRAIA DE BELAS, 1100 - TERREO - PRAIA DE BELAS, PORTO ALEGRE/RS

AUTOR DO ANTERPROJETO DE ARQUITETURA: ARQ. PAULA DOS SANTOS


CONTÍDUO: PLANTA BAIXA - FECHAMENTOS VERTICAIS

ESCALA: TRT 4ª REGIÃO 1/50


FRANQUIA: EXE02/13

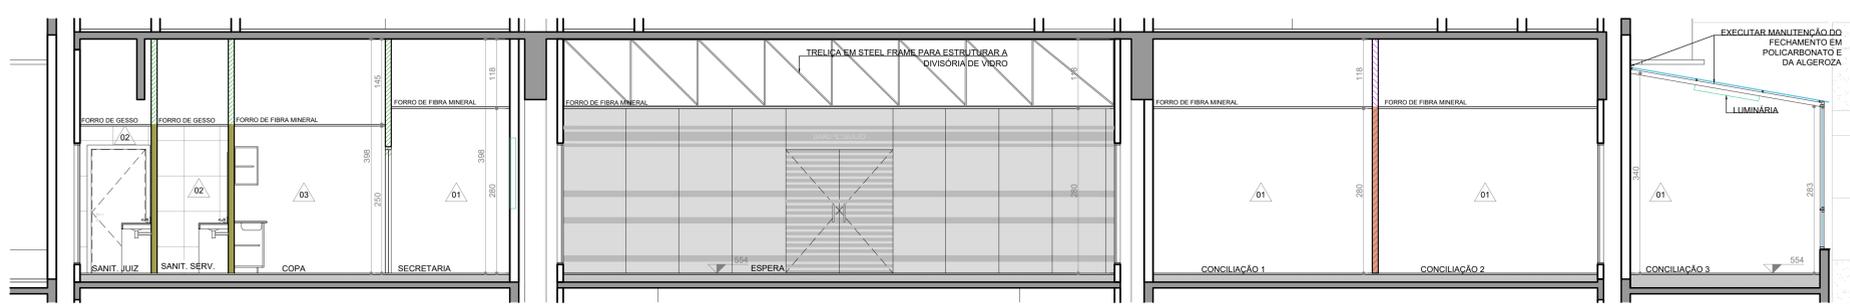


CORTE AA
1/50

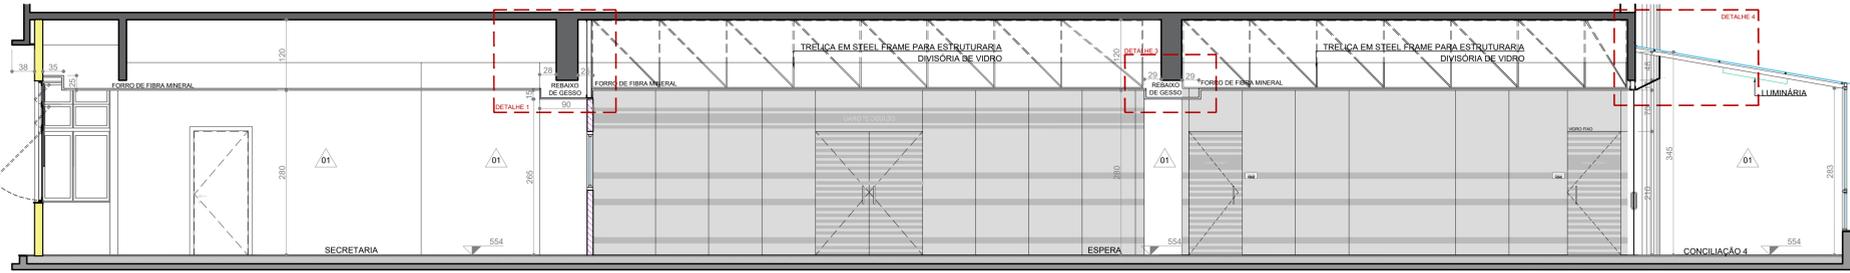


CORTE BB
1/50

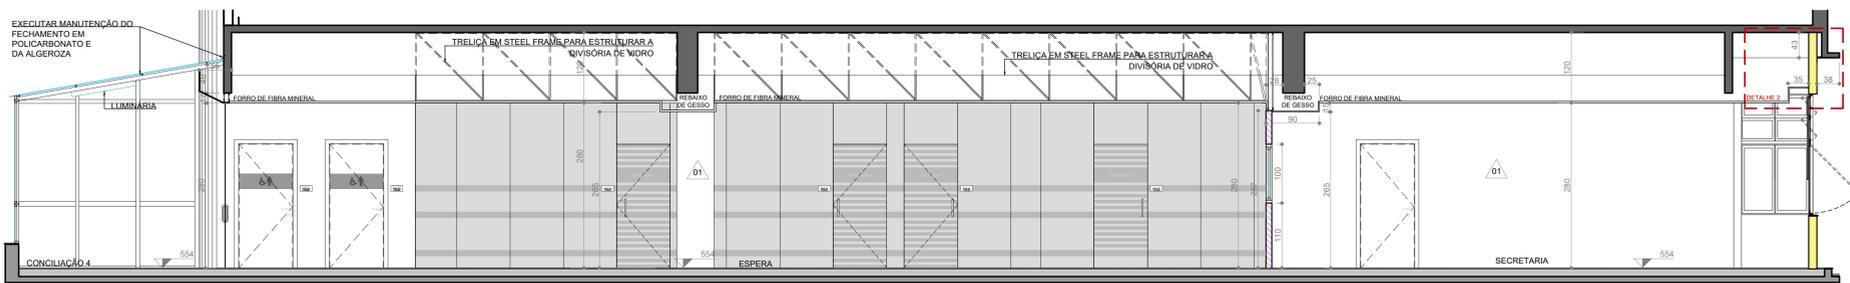


CORTE CC
1/50

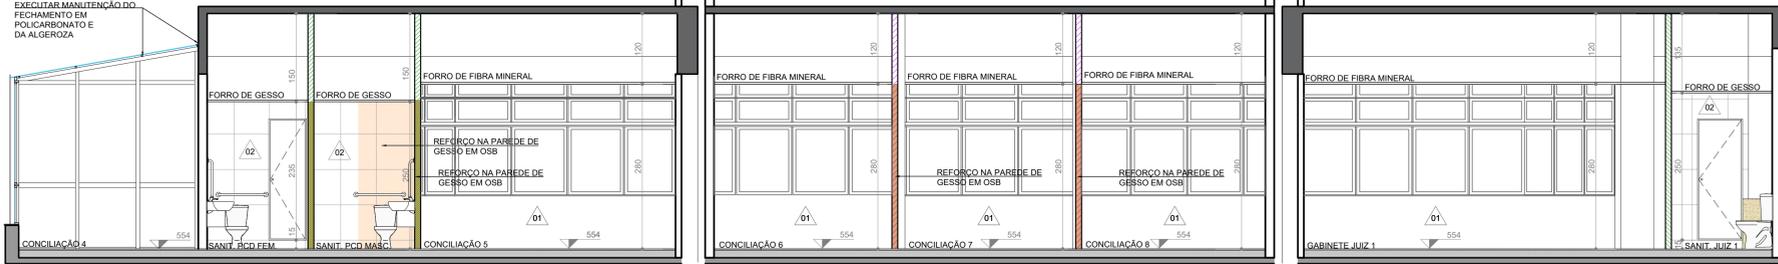


CORTE DD
1/50

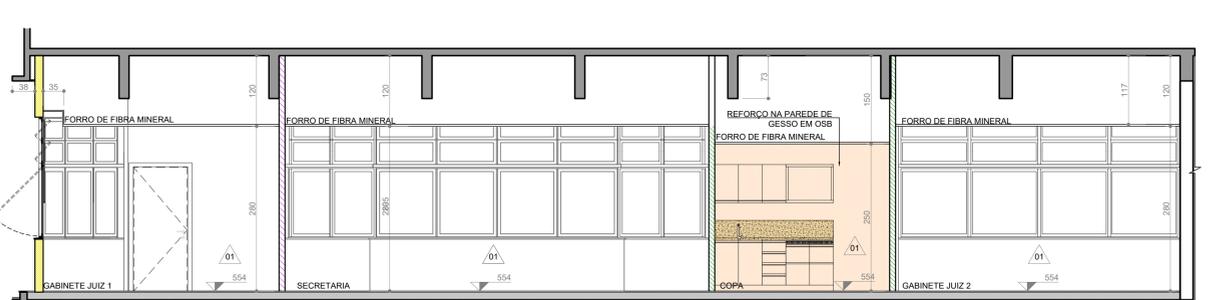


CORTE EE
1/50

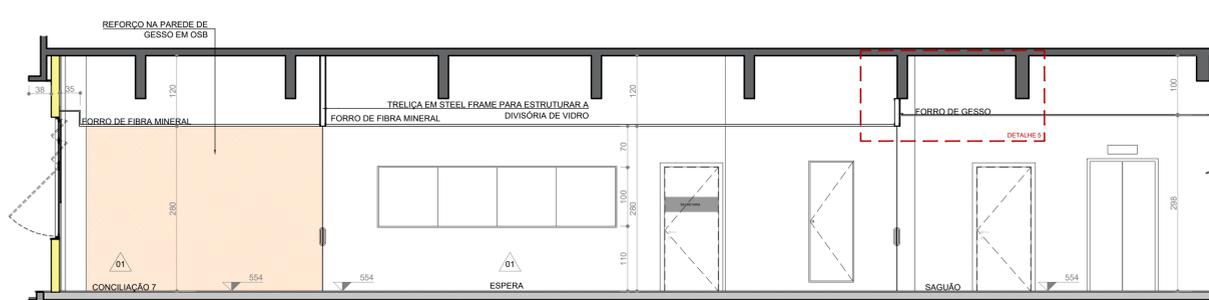


CORTE FF
1/50

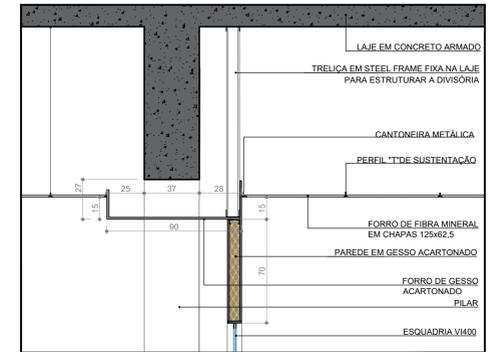


DETALHE 1 - DO REBAIXO EM GESSO
1/20

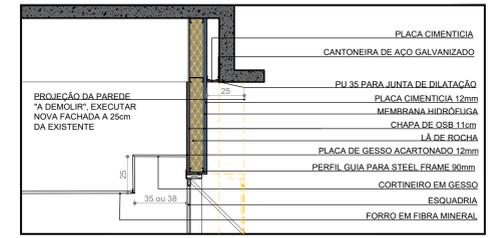

DETALHE 2 - VERGA EM DRY WALL
1/20

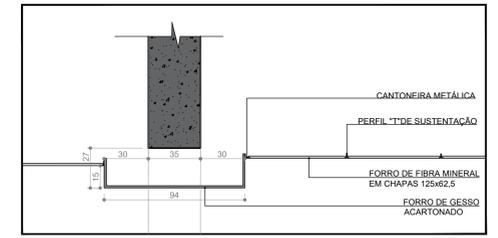


DETALHE 3 - REBAIXO EM GESSO
1/20

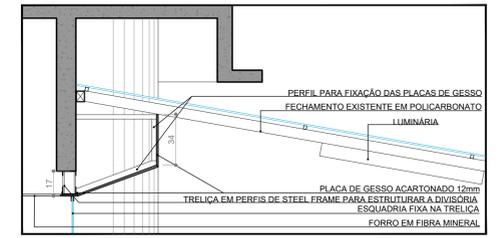


DETALHE 4 - VERGA DE FIXAÇÃO DA ESQUADRIA
1/20




MAPA DE LOCALIZAÇÃO SEM ESCALA

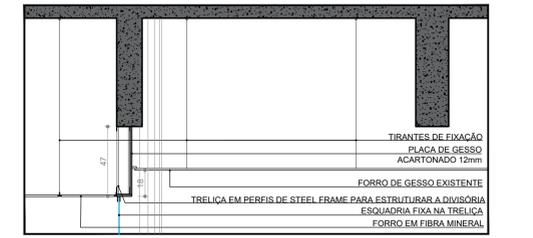

DETALHE 5 - VERGA DE TRANSIÇÃO ENTRE O SAGUÃO E ESPERA
1/20

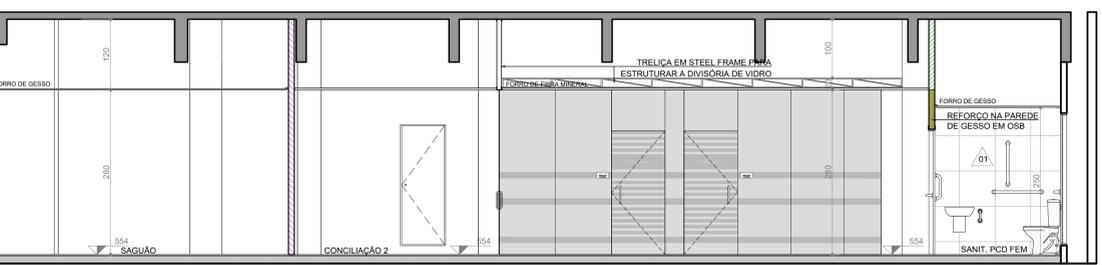

CORTE GG
1/50

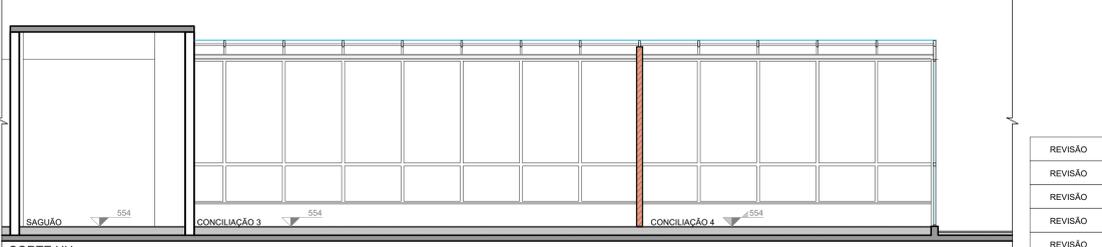

CORTE HH
1/50

REVISÃO	DATA	DESCRIÇÃO
REVISÃO 10	14/09/2021	CONFORME SOLICITAÇÕES RECEBIDAS DA ARQ. PAULA S. EM 13/09/2021
REVISÃO 09	02/09/2021	CONFORME SOLICITAÇÕES RECEBIDAS DA ARQ. PAULA S. EM 01/09/2021
REVISÃO 08	27/08/2021	CONFORME SOLICITAÇÕES RECEBIDAS DA ARQ. PAULA S. EM 24/08/2021
REVISÃO 07	16/07/2021	CONFORME SOLICITAÇÕES RECEBIDAS DA ARQ. PAULA S. EM 15/07/2021
REVISÃO 06	14/07/2021	CONFORME SOLICITAÇÕES RECEBIDAS DA ARQ. PAULA S. EM 01/07/2021
REVISÃO 05	10/02/2021	CONFORME SOLICITAÇÕES RECEBIDAS DA ARQ. PAULA S. EM 09/02/2021
REVISÃO 04	05/02/2021	CONFORME SOLICITAÇÕES RECEBIDAS DA ARQ. PAULA S. EM 04/02/2021
EMISSÃO INICIAL	00	05/11/2020
		EMITIDO PARA COMENTÁRIOS

TRIBUNAL REGIONAL DO TRABALHO DA 4ª REGIÃO
 AV. PRAIA DE BELAS, 1100 - PORTO ALEGRE/RS - BAIRRO MENINO DEUS - CEP 90110-903
 SECRETARIA DE MANUTENÇÃO E PROJETOS - PREDIO ANEXO ADMINISTRATIVO - 5º ANDAR
 FONE: (051) 3255-2804 - sempre@trf4.jus.br

CONTRATADA: **SANTINI ROCHA ARQUITETOS** SOCIEDADE SIMPLES LTDA
 RUA MOSTARDEIRO, 992 - CONJ. 03 - PORTO ALEGRE/RS - BAIRRO INDEPENDÊNCIA - CEP 90430-000
 FONE 051 3332-6911
 CNPJ: 06.157.553/0001-45

ESPECIALIDADE: ARQUITETURA
 RESPONSÁVEL TÉCNICO: ARQ. HENRIQUE ROCHA - CAURS A4517-9
 EQUIPE: ARQ. HENRIQUE COSTAMILAN - CAU A65670-4

OBRA: TRT 4ª REGIÃO - EDIFÍCIO SEDE PROJETO EXECUTIVO CEJUSC TÉRREO
 ENDEREÇO: AV. PRAIA DE BELAS, 1100 - TÉRREO - PRAIA DE BELAS, PORTO ALEGRE/RS
 AUTOR DO ANTEPROJETO DE ARQUITETURA: ARQ. PAULA DOS SANTOS

CONTÍDUO: **CORTES**
 PRANCHAS: **EXE03/13**
 ESCALA: 1/50

LEGENDA

PISOS

- 01 PORCELANATO 1 BIANCO PLUS ELIANE NATURAL - 60x60cm
- 02 PORCELANATO 2 BIANCO PLUS ELIANE POLIDO - 60x60cm

FORROS

- 01 FORRO MINERAL, PLACAS 625x1250x15mm
- 02 FORRO DE GESSO


REVESTIMENTO DAS PAREDES

- 01 PINTURA ACRÍLICA COM ACABAMENTO ACETINADO NA COR BRONZE MILÃO - CORAL
- 02 PORCELANATO 2 BIANCO PLUS ELIANE POLIDO 60x60cm

SIMBOLOGIA



- PAREDES INTERNAS EM ALVENARIA
- GESSO ACARTONADO COM ISOLAMENTO ACÚSTICO
- GESSO ACARTONADO COM ISOLAMENTO ACÚSTICO, EM PLACAS VERDES RESISTENTE À UMIDADE
- PAREDE EM PLACA CIMENTICIA (STEEL FRAME)
- GESSO ACARTONADO COM ISOLAMENTO ACÚSTICO, EM PLACAS ST E REFORÇO INTERNO COM OSB (ATÉ A ALTURA DO FORRO)
- GESSO ACARTONADO COM ISOLAMENTO ACÚSTICO, EM PLACAS RU RESISTENTE À UMIDADE E REFORÇO INTERNO COM OSB (ATÉ A ALTURA DO FORRO)

OBSERVAÇÕES:
 TODAS AS PAREDES EM GESSO DEVEM IR ATÉ A LAJE.
 REFORÇO OSB ENCAMINHA-SE ATÉ O FORRO.

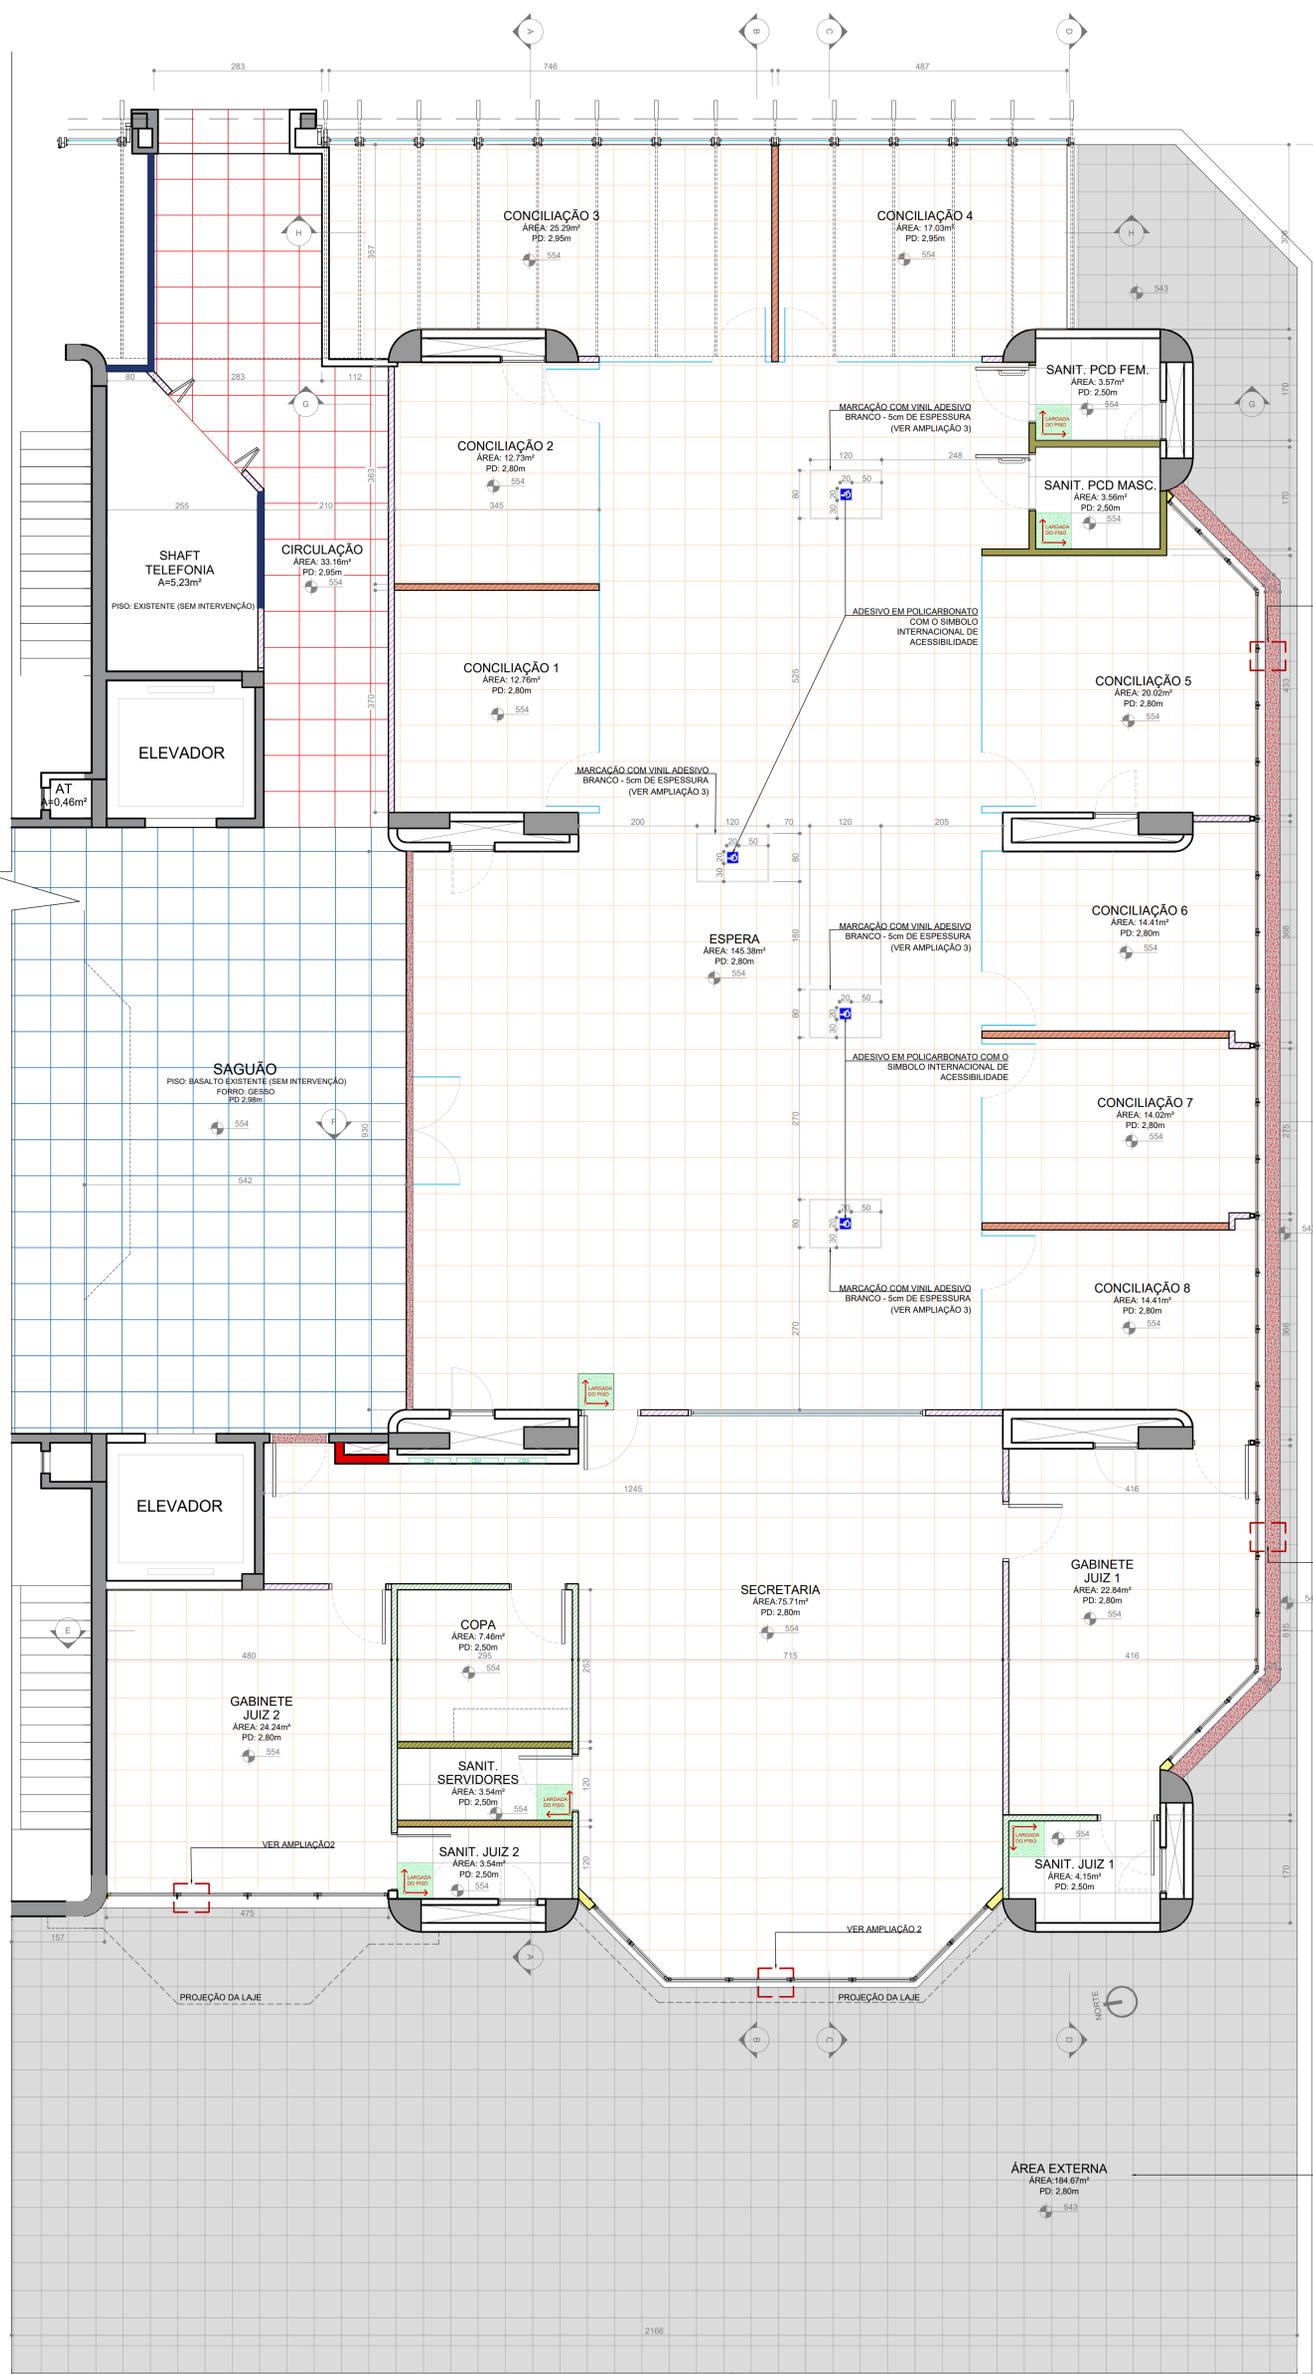


LEGENDA

SÍMBOLO	DESCRIÇÃO
[Symbol]	INÍCIO DA PAGINAÇÃO DO PISO
[Symbol]	PORCELANATO 1 FOSCO BIANCO PLUS ELIANE NATURAL 60x60cm
[Symbol]	PORCELANATO 2 BIANCO PLUS ELIANE POLIDO 60x60cm
[Symbol]	BASALTO TEAR POLIDO (SEGUIR PAGINAÇÃO DO EXISTENTE) 46x46cm
[Symbol]	BASALTO POLIDO EXISTENTE 46x46cm
[Symbol]	BASALTO SEGUIR ESPECIFICAÇÕES E PAGINAÇÃO DO EXISTENTE
[Symbol]	SOLEIRA EM BASALTO
[Symbol]	PARQUES EXISTENTES EM ALVENARIA
[Symbol]	PARQUES A CONSTRUIR EM ALVENARIA
[Symbol]	GESSO ACARTONADO COM ISOLAMENTO ACÚSTICO, EM PLACAS ST - 10cm DE ESPESURA
[Symbol]	GESSO ACARTONADO COM ISOLAMENTO ACÚSTICO, EM PLACAS RU À UMIDADE - 10cm DE ESPESURA
[Symbol]	GESSO ACARTONADO COM ISOLAMENTO ACÚSTICO, EM PLACAS ST E REFORÇO INTERNO COM OSB - 11,2cm DE ESPESURA
[Symbol]	GESSO ACARTONADO COM ISOLAMENTO ACÚSTICO, EM PLACAS RU RESISTENTE À UMIDADE E REFORÇO INTERNO COM OSB - 11,2cm DE ESPESURA
[Symbol]	PARQUE EXTERNA EM STEEL FRAME (PLACA CIMENTÍCIA + OSB + GESSO), COM ISOLAMENTO TÉRMICO - 13,6cm DE ESPESURA (VER DETALHE 1 E 2)
[Symbol]	PARQUES EXISTENTES EM GESSO

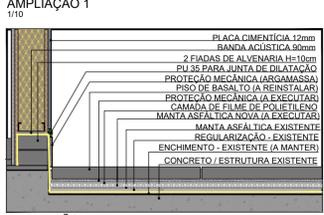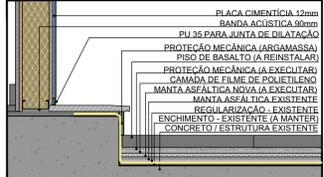

RETIRAR O PISO DE BASALTO, REFAZER A IMPERMEABILIZAÇÃO E RECOLOCAR O PISO MANTENDO A PAGINAÇÃO EXISTENTE

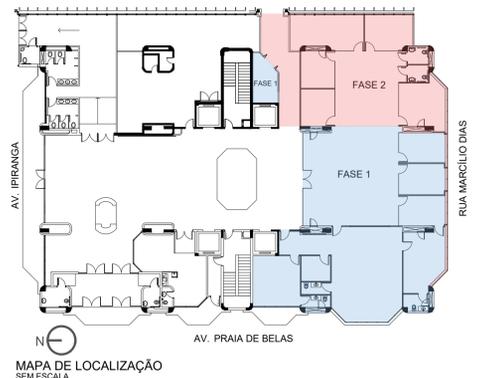


REVISÃO	DATA	COMENTÁRIO
REVISÃO 10	14/09/2021	CONFORME SOLICITAÇÕES RECEBIDAS DA ARQ. PAULA S. EM 13/09/2021
REVISÃO 09	02/09/2021	CONFORME SOLICITAÇÕES RECEBIDAS DA ARQ. PAULA S. EM 01/09/2021
REVISÃO 08	27/08/2021	CONFORME SOLICITAÇÕES RECEBIDAS DA ARQ. PAULA S. EM 24/08/2021
REVISÃO 07	16/07/2021	CONFORME SOLICITAÇÕES RECEBIDAS DA ARQ. PAULA S. EM 15/07/2021
REVISÃO 06	14/07/2021	CONFORME SOLICITAÇÕES RECEBIDAS DA ARQ. PAULA S. EM 01/07/2021
REVISÃO 05	10/02/2021	CONFORME SOLICITAÇÕES RECEBIDAS DA ARQ. PAULA S. EM 09/02/2021
REVISÃO 04	05/02/2021	CONFORME SOLICITAÇÕES RECEBIDAS DA ARQ. PAULA S. EM 04/02/2021
EMISSÃO INICIAL	00	05/11/2020


TRIBUNAL REGIONAL DO TRABALHO DA 4ª REGIÃO
 AV. PRAIA DE BELAS, 1100 - PORTO ALEGRES - BAIRRO MENINO DEUS - CEP 90119-903
 SECRETARIA DE MANUTENÇÃO E PROJETOS - PRÉDIO ANEXO ADMINISTRATIVO - 5º ANDAR
 FONE: (051) 3255-2804 - sempro@trt4.jus.br

CONTRATADA SANTINI ROCHA ARQUITETOS	SANTINI E ROCHA ARQUITETOS SOCIEDADE SIMPLES LTDA RUA MOSTARDEIRO, 992 - CONJ. 03 - PORTO ALEGRES - BAIRRO INDEPENDÊNCIA - CEP 90430-000 FONE 051 3332-6911 CNPJ: 06.157.553/0001-45
ESPECIALIDADE ARQUITETURA	ETAPA PROJETO EXECUTIVO
RESPONSÁVEL TÉCNICO	EQUIPE ARQ. HENRIQUE COSTAMILAN - CAU A65670-4


OBRA TRT 4ª REGIÃO - EDIFÍCIO SEDE PROJETO EXECUTIVO CEJUSC TÉRREO	
ENDREÇO AV. PRAIA DE BELAS, 1100 - TÉRREO - PRAIA DE BELAS, PORTO ALEGRES	TÍT. 4ª REGIÃO
AUTOR DO ANTEPROJETO DE ARQUITETURA ARQ. PAULA DOS SANTOS	ESCALA 1/50
CONTEÚDO PLANTA DE PISOS	FRANCHA EXE04/13

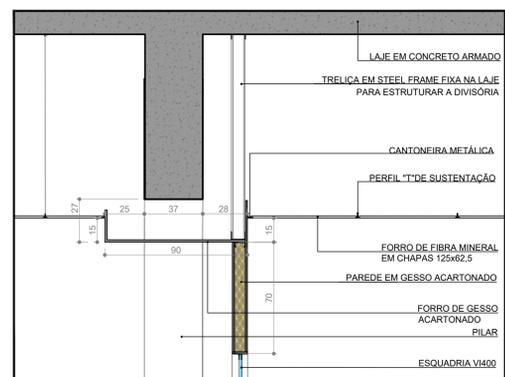


DETALHE 1 - REBAIXO EM GESSO
1/20

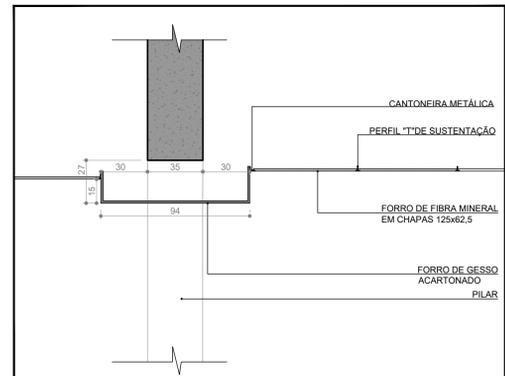


DETALHE 2 - REBAIXO EM GESSO
1/20

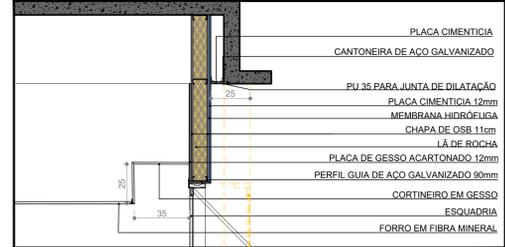


DETALHE 3 - CORTE TÍPICO DA TABEIRA E DA VERGA EM STEEL FRAME
1/20

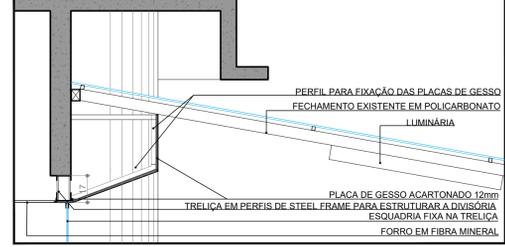

DETALHE 4 - VERGA DE FIXAÇÃO DA ESQUADRIA
1/20

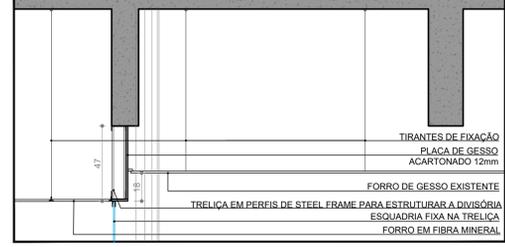

DETALHE 5 - VERGA DE TRANSIÇÃO ENTRE O SAGUÃO E ESPERA
1/20

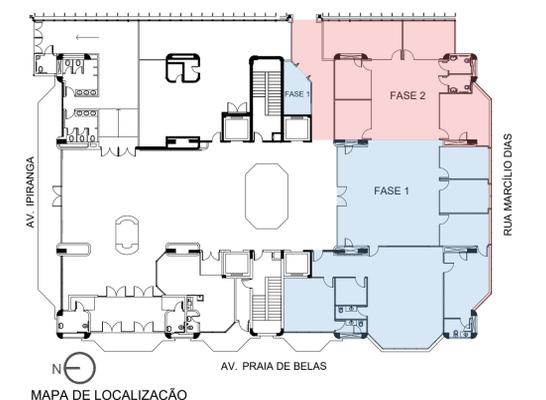

LEGENDA

SÍMBOLO	DESCRIÇÃO
[Green grid]	INÍCIO DA PAGINAÇÃO DO FORRO
[Red grid]	FORRO DE FIBRA MINERAL 62,5x125cm H=2,95m
[Orange grid]	CORTINEIRO DE GESSO h=3,10m
[Light blue grid]	FORRO DE GESSO h=2,65m
[Light green grid]	FORRO DE GESSO h=2,50m
[Pink grid]	FORRO DE GESSO NA ALTURA EXISTENTE
[Diagonal lines]	FORRO EXISTENTE SEM ALTERAÇÃO
[White]	SEM FORRO
[Green circle]	LUMINÁRIA DE EMBUTIR. PADRÃO REFERENCIAL LUMICENTER CAA11 - S232, LAMPADA FLUORESCENTE TUBULAR T8 COM CONTROLE DE OPACIDADE
[Light green circle]	LUMINÁRIA DE SOBREPOR LUMICENTER - LLN02-S3200630 - COR PRETA 37W - TEMPERATURA DE COR 5000K, DIMENSÕES 112x6x9cm (CxLxA)
[Pink line]	PAREDES EM ALVENARIA
[Green line]	GESSO ACARTONADO COM ISOLAMENTO ACÚSTICO
[Light green line]	GESSO ACARTONADO COM ISOLAMENTO ACÚSTICO, EM PLACAS
[Green line]	VERDES RESISTENTE À UMIDADE
[Orange line]	VERGA EM PLACA CIMENTÍCIA (STEEL FRAME)
[Blue line]	TRELICHA EM STEEL FRAME PARA ESTRUTURAR ESQUADRIAS
[Orange line]	GESSO ACARTONADO COM ISOLAMENTO ACÚSTICO, EM PLACAS ST E REFORÇO INTERNO COM OSB - 11,2cm DE ESPESSURA
[Light green line]	GESSO ACARTONADO COM ISOLAMENTO ACÚSTICO, EM PLACAS RU RESISTENTE À UMIDADE E REFORÇO INTERNO COM OSB - 11,2cm DE ESPESSURA
[Purple circle]	EXAUSTOR MECÂNICO DE EMBUTIR - MODELO CONFORME ESPECIFICAÇÃO DO PROJETO DE INSTALAÇÕES MECÂNICAS
[Purple square]	AR CONDICIONADO - CASSETE
[Purple square]	AR CONDICIONADO - SPLIT
[Purple square]	ALÇAPÃO DE GESSO - DIÂMETRO 60cm
[Purple square]	ALÇAPÃO DE GESSO - 50X50cm
[Purple square]	AR CONDICIONADO - INSUFLETAMENTO DE AR
[Purple square]	AR CONDICIONADO - MÁQUINAS DE RENOVACÃO DE AR EMBUTIDAS NO FORRO

OBSERVAÇÕES:

- AS POSIÇÕES E ESPECIFICAÇÕES DE LUMINÁRIAS SÃO APENAS UMA SUGESTÃO PARA O DESENVOLVIMENTO DO PROJETO LUMINOTÉCNICO. PARA EXECUÇÃO CONSIDERAR O PROJETO ESPECÍFICO.
- AS POSIÇÕES E QUANTIDADES DOS APARELHOS DE CLIMATIZAÇÃO SÃO SOMENTE UMA ORIENTAÇÃO PARA O DESENVOLVIMENTO DO PROJETO DE CLIMATIZAÇÃO, NÃO DEVEM SER CONSIDERADAS PARA A EXECUÇÃO.
- PARA A EXECUÇÃO DA OBRA: SUBMETER OS DESENHOS DE ARQUITETURA A UMA VERIFICAÇÃO DE CÁLCULO ESTRUTURAL E/OU EXIGIR DA EMPRESA FORNECEDORA A APRESENTAÇÃO DE UM PROJETO DE FABRICAÇÃO - DESENHOS E CÁLCULOS - COM O DIMENSIONAMENTO FINAL DE TODOS OS COMPONENTES.
- CONFERIR MEDIDAS NO LOCAL: OS PROJETOS EXECUTIVOS DE FABRICAÇÃO E MONTAGEM DEVERÃO SER ADEQUADOS AOS LEVANTAMENTOS 'IN LOCO'.

REVISÃO	DATA	DESCRIÇÃO	
REVISÃO 10	14/09/2021	CONFORME SOLICITAÇÕES RECEBIDAS DA ARQ. PAULA S. EM 13/09/2021	
REVISÃO 09	02/09/2021	CONFORME SOLICITAÇÕES RECEBIDAS DA ARQ. PAULA S. EM 01/09/2021	
REVISÃO 08	27/08/2021	CONFORME SOLICITAÇÕES RECEBIDAS DA ARQ. PAULA S. EM 24/08/2021	
REVISÃO 07	16/07/2021	CONFORME SOLICITAÇÕES RECEBIDAS DA ARQ. PAULA S. EM 15/07/2021	
REVISÃO 06	14/07/2021	CONFORME SOLICITAÇÕES RECEBIDAS DA ARQ. PAULA S. EM 01/07/2021	
REVISÃO 05	10/02/2021	CONFORME SOLICITAÇÕES RECEBIDAS DA ARQ. PAULA S. EM 09/02/2021	
REVISÃO 04	05/02/2021	CONFORME SOLICITAÇÕES RECEBIDAS DA ARQ. PAULA S. EM 04/02/2021	
EMISSÃO INICIAL	00	05/11/2020	EMITIDO PARA COMENTÁRIOS

TRIBUNAL REGIONAL DO TRABALHO DA 4ª REGIÃO
 AV. PRAIA DE BELAS, 1100 - PORTO ALEGRE/RS - BAIRRO MENINO DEUS - CEP 90110-903
 SECRETARIA DE MANUTENÇÃO E PROJETOS - PRÉDIO ANEXO ADMINISTRATIVO - 9º ANDAR
 FONE: (051) 3255-2804 - sempro@tr4.jus.br

CONTRATADA: **SANTINI E ROCHA ARQUITETOS SOCIEDADE SIMPLES LTDA**
 RUA MOSTARDEIRO, 992 - CONJ. 03 - PORTO ALEGRE/RS - BAIRRO INDEPENDÊNCIA - CEP 90430-000
 FONE: 051 3332-6911
 CNPJ: 90.157.553/0001-45

ESPECIALIDADE: ARQUITETURA
 RESPONSÁVEL TÉCNICO: ARQ. HENRIQUE ROCHA - CAURS A4517-9

ETAPA: PROJETO EXECUTIVO
 EQUIPE: ARQ. HENRIQUE COSTAMILAN - CAU A65670-4

OBRA: TRT 4ª REGIÃO - EDIFÍCIO SEDE
 PROJETO EXECUTIVO CEJUSC TÉRREO

ENDEREÇO: AV. PRAIA DE BELAS, 1100 - TÉRREO - PRAIA DE BELAS, PORTO ALEGRE/RS


AUTOR DO ANTERPROJETO DE ARQUITETURA: ARQ. PAULA DOS SANTOS

CONTÉUDO: PLANTA DE FORRO


ESCALA: TRT 4ª REGIÃO
 1/50

FRANQUIA: EXE05/13

PLANTA DE FORRO
1/50

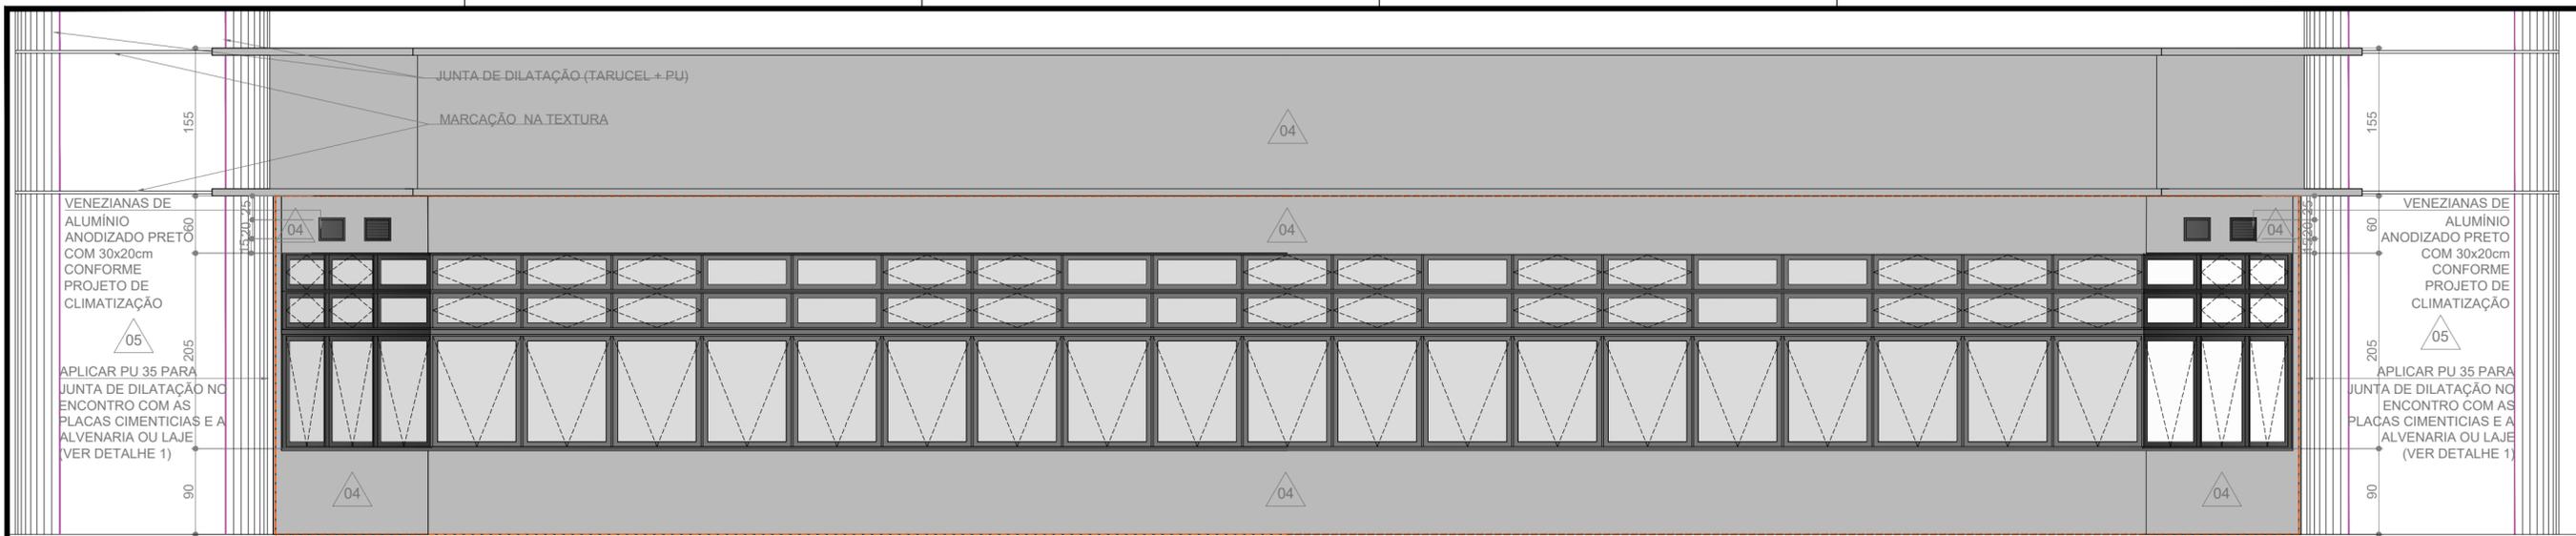

FACHADA RUA MARCÍLIO DIAS - VISTA A
1/50

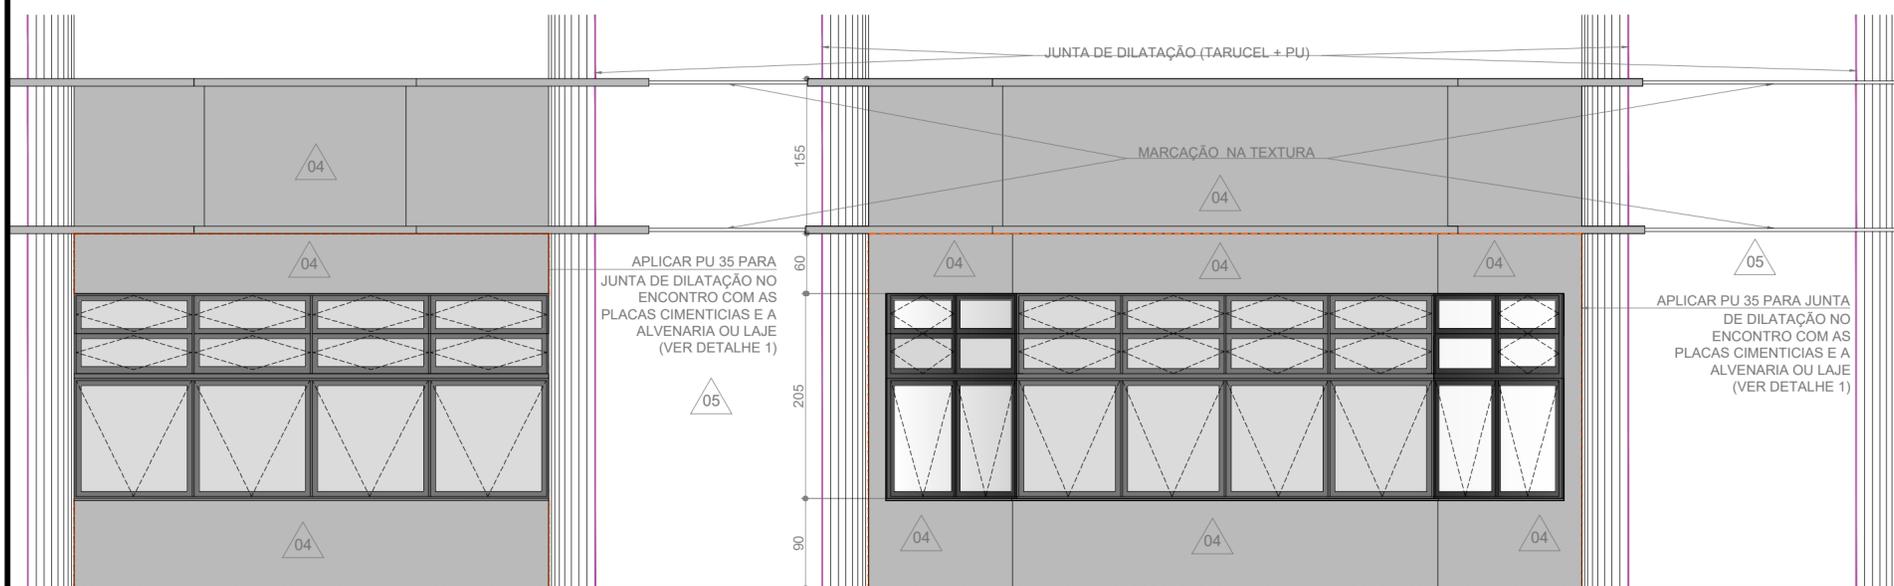


FACHADA AV. PRAIA DE BELAS - VISTA B
1/50




MAPA DE LOCALIZAÇÃO
SEM ESCALA

DETALHE 1

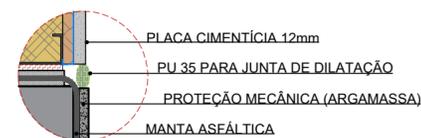

ACABAMENTO PLACAS / LAJE DE PISO
1/05

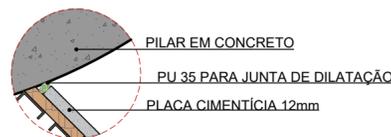

ACABAMENTO PLACAS / PILAR
1/05



ACABAMENTO PLACAS / LAJE DE FORRO
1/05

LEGENDA

SÍMBOLO	DESCRIÇÃO
04	PINTURA COM TINTA EMBORRACHADA RENNER COR UP IN SMOKE PPG1010-6 OU SUVINIL PROTEÇÃO TOTAL COR CINZA ASFALTO (P161)
05	TEXTURA RISCADA - REF. TEXTURATTO RÚSTICO DA SUVINIL NA COR ELEFANTE (D161).

REVISÃO	NUMERO	DATA	DESCRIÇÃO
REVISÃO	10	14/09/2021	CONFORME SOLICITAÇÕES RECEBIDAS DA ARQ. PAULA S. EM 13/09/2021
REVISÃO	09	02/09/2021	CONFORME SOLICITAÇÕES RECEBIDAS DA ARQ. PAULA S. EM 01/09/2021
REVISÃO	08	27/08/2021	CONFORME SOLICITAÇÕES RECEBIDAS DA ARQ. PAULA S. EM 24/08/2021
REVISÃO	07	16/07/2021	CONFORME SOLICITAÇÕES RECEBIDAS DA ARQ. PAULA S. EM 15/07/2021
REVISÃO	06	14/07/2021	CONFORME SOLICITAÇÕES RECEBIDAS DA ARQ. PAULA S. EM 01/07/2021
REVISÃO	05	10/02/2021	CONFORME SOLICITAÇÕES RECEBIDAS DA ARQ. PAULA S. EM 09/02/2021
REVISÃO	04	05/02/2021	CONFORME SOLICITAÇÕES RECEBIDAS DA ARQ. PAULA S. EM 04/02/2021
EMISSÃO INICIAL	00	05/11/2020	EMITIDO PARA COMENTÁRIOS



TRIBUNAL REGIONAL DO TRABALHO DA 4ª REGIÃO

AV. PRAIA DE BELAS, 1100 - PORTO ALEGRE/RS - BAIRRO MENINO DEUS - CEP 90110-903
SECRETARIA DE MANUTENÇÃO E PROJETOS - PRÉDIO ANEXO ADMINISTRATIVO - 5º ANDAR
FONE: (051) 3255-2804 - sempre@trt4.jus.br

CONTRATADA



SANTINI E ROCHA ARQUITETOS SOCIEDADE SIMPLES LTDA

RUA MOSTARDEIRO, 992 - CONJ. 03 - PORTO ALEGRE/RS - BAIRRO INDEPENDÊNCIA - CEP 90430-000
FONE 051 3332-6911
CNPJ: 90.157.553/0001-45

ESPECIALIDADE
ARQUITETURA

ETAPA
PROJETO EXECUTIVO

RESPONSÁVEL TÉCNICO

EQUIPE

ARQ. HENRIQUE ROCHA - CAURS A4517-9

ARQ. HENRIQUE COSTAMILAN - CAU A65670-4

OBRA

**TRT 4ª REGIÃO - EDIFÍCIO SEDE
PROJETO EXECUTIVO CEJUSC TÉRREO**

ENDEREÇO
AV. PRAIA DE BELAS, 1100, TÉRREO - PRAIA DE BELAS, PORTO ALEGRE/RS

TRT 4ª REGIÃO

AUTOR DO ANTEPROJETO DE ARQUITETURA
ARQ. PAULA DOS SANTOS


ESCALA
1/50

CONTEÚDO


FACHADAS

PRANCHA


EXE06/13

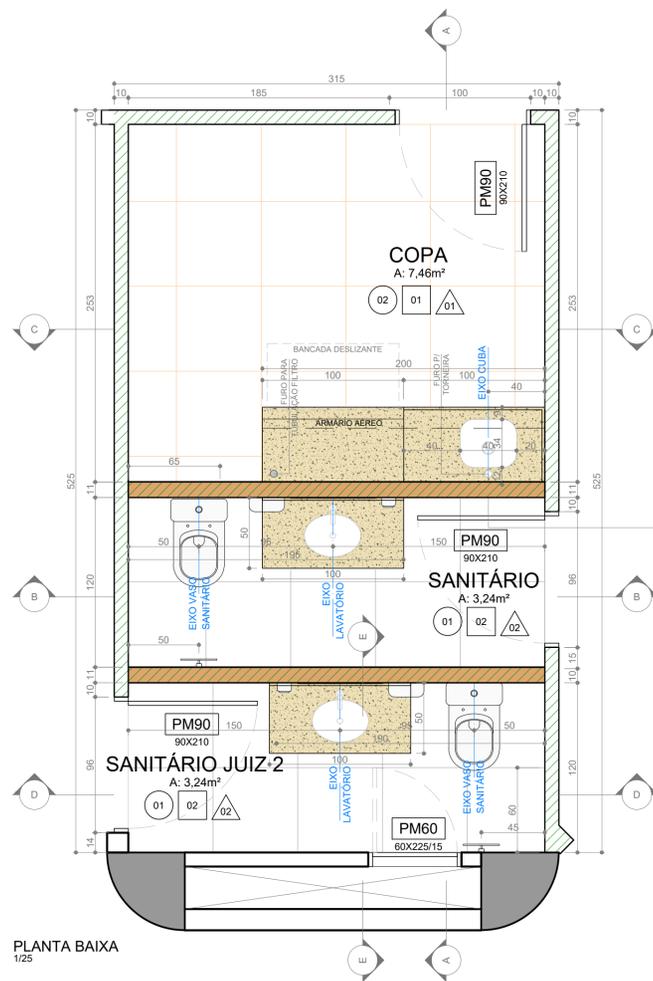


PLANTA BAIXA
1/25

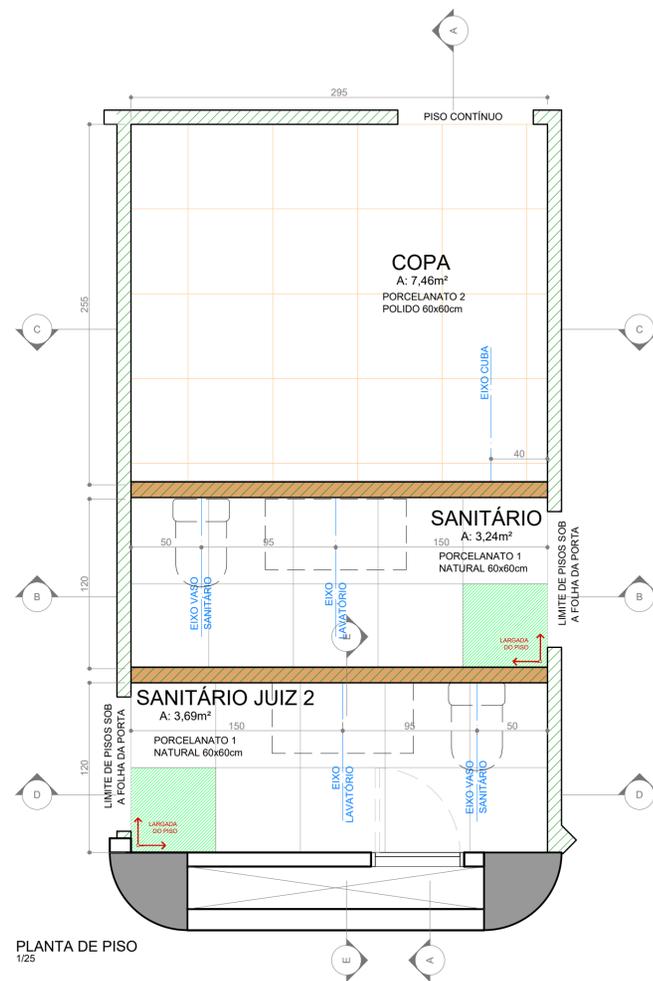

PLANTA DE PISO
1/25

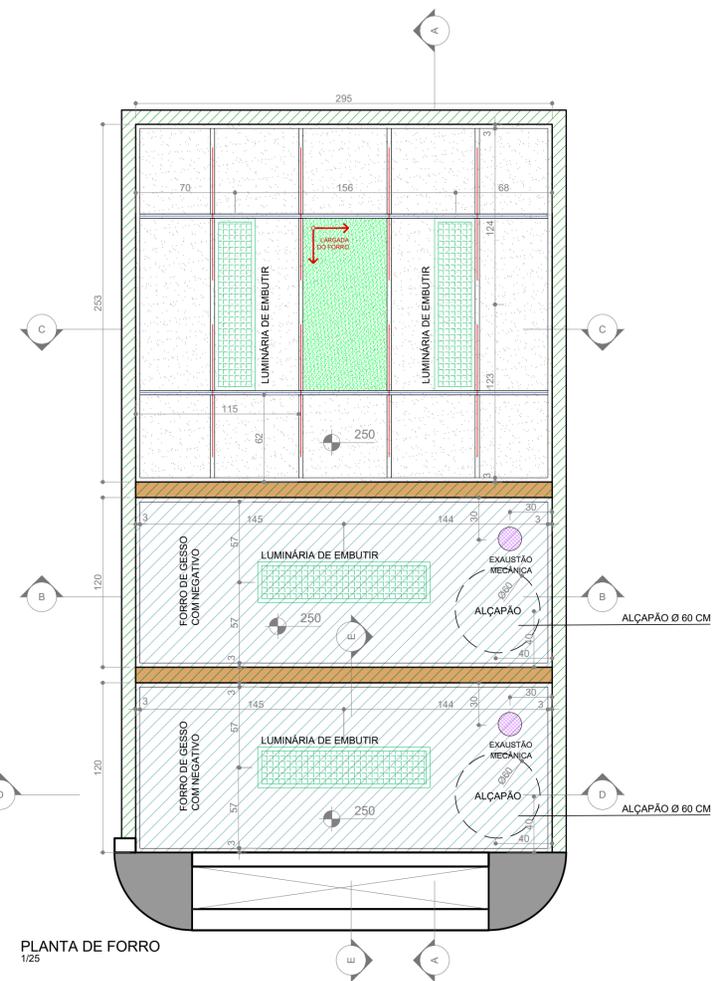

PLANTA DE FORRO
1/25

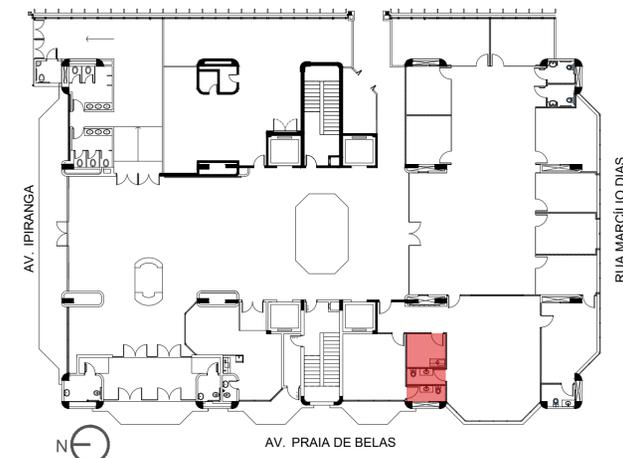

MAPA DE LOCALIZAÇÃO
SEM ESCALA


LEGENDA

PISOS	
SÍMBOLO	DESCRIÇÃO
01	PORCELANATO 1 BIANCO PLUS ELIANE NATURAL - 60x60cm
02	PORCELANATO 2 BIANCO PLUS ELIANE POLIDO - 60x60cm
FORROS	
01	FORRO MINERAL - PLACAS 625x1250x15mm
02	FORRO DE GESSO
REVESTIMENTO DAS PAREDES	
01	PINTURA ACRÍLICA COM ACABAMENTO ACETINADO NA COR BRONZE MILÃO - CORAL
02	PORCELANATO 2 BIANCO PLUS ELIANE POLIDO 60x60cm
SIMBOLOGIA	
[Symbol]	PAREDES INTERNAS EM ALVENARIA
[Symbol]	GESSO ACARTONADO - COM ISOLAMENTO ACÚSTICO, EM PLACAS VERDES RESISTENTE À UMIDADE
[Symbol]	GESSO ACARTONADO - COM ISOLAMENTO ACÚSTICO, EM PLACAS RU RESISTENTE À UMIDADE E REFORÇO INTERNO COM OSB - 11,2m DE ESPESURA
[Symbol]	EXAUSTOR MECÂNICO DE EMBUTIR - MODELO CONFORME ESPECIFICAÇÃO DO PROJETO DE INSTALAÇÕES MECÂNICAS


OBSERVAÇÕES: TODAS AS PAREDES EM GESSO DEVEM IR ATÉ A LAJE.

EQUIPAMENTOS


DESENHO	DESCRIÇÃO	IMAGEM DE REFERÊNCIA
[Symbol]	BACIA COM CAIXA ACOPLADA COR BRANCO, PADRÃO REFERENCIAL LINHA VOGUE PLUS DECA C00 P905	[Image]
[Symbol]	LAVATÓRIO DE EMBUTIR OVAL, PADRÃO REFERENCIAL DECA CÓDIGO L-59-17, COR BRANCO	[Image]
[Symbol]	TORNEIRA COM ACIONAMENTO POR PRESSÃO E TEMPORIZADOR (FECHAMENTO AUTOMÁTICO) EM AÇO INOX - PADRÃO REFERENCIAL DECA - DECA Matic REF-117NC	[Image]
[Symbol]	TORNEIRA DE MESA PARA COZINHA DECA C00 - 1167-C59 CROMADA LINHA FAST	[Image]
[Symbol]	TOALHEIRO DE PLÁSTICO - REF. JOFEL ZIG-ZAG SMART ABS BRANCO, C00: AH 37000	[Image]
[Symbol]	SABONETEIRA PLÁSTICA - REF. JOFEL LINHA SMART, C00: AC 27000 OU AC 27050	[Image]
[Symbol]	PAPELEIRA DUPLA HOTEL REF. DOCOL	[Image]
[Symbol]	ESPELHO NATURAL 3mm BORDA LAPIDADA RETA COLADO - 60x100cm	[Image]
[Symbol]	CUBA REF. PRIME RETANGULAR 40 BL. TRAMONTINA - 40x34x17cm	[Image]

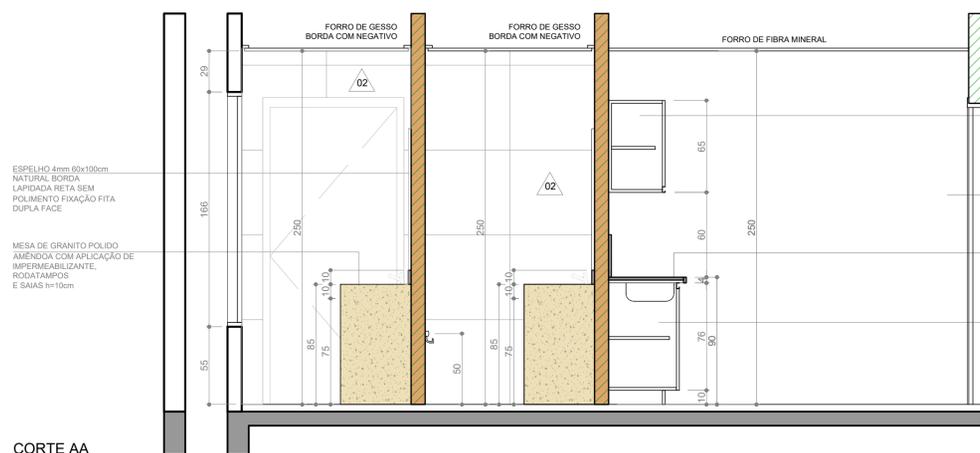


CORTE AA
1/25

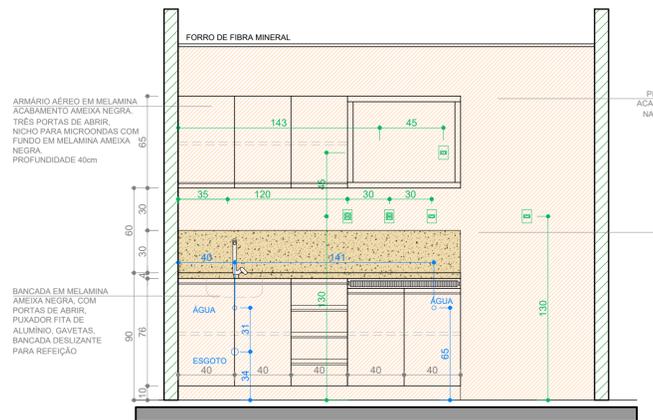


CORTE CC
1/25

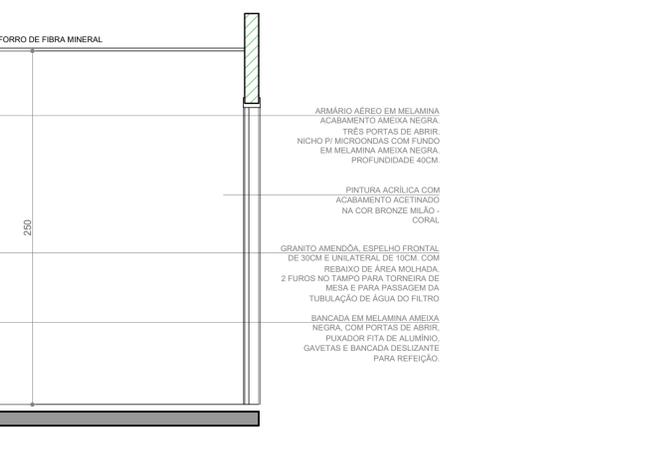


CORTE DD
1/25

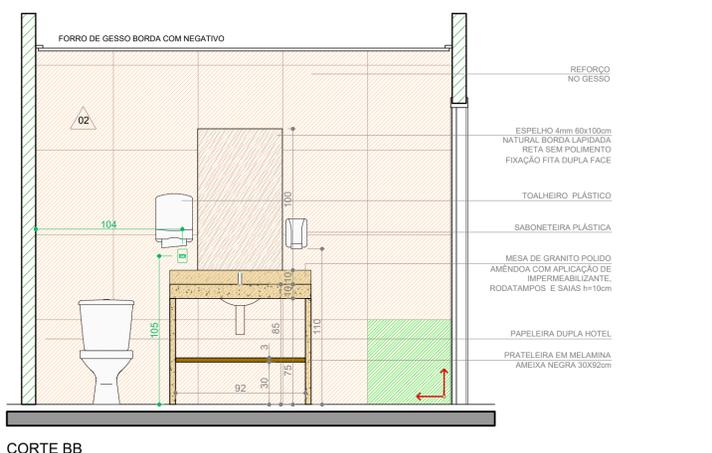

CORTE BB
1/25

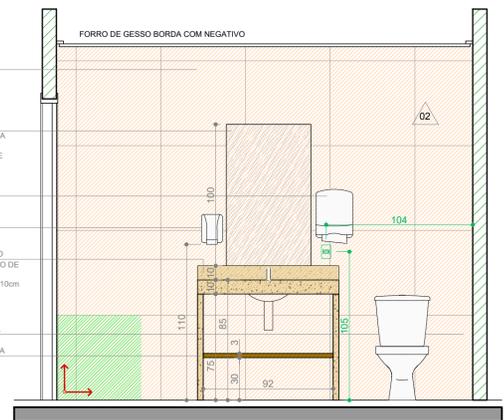

CORTE DD
1/25

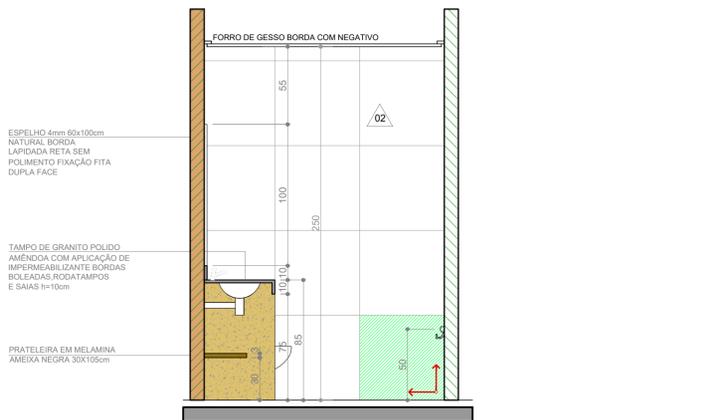

CORTE EE
1/25

REVISÃO	DATA	DESCRIÇÃO
10	14/09/2021	CONFORME SOLICITAÇÕES RECEBIDAS DA ARQ. PAULA S. EM 13/09/2021
09	02/09/2021	CONFORME SOLICITAÇÕES RECEBIDAS DA ARQ. PAULA S. EM 01/09/2021
08	27/08/2021	CONFORME SOLICITAÇÕES RECEBIDAS DA ARQ. PAULA S. EM 24/08/2021
07	16/07/2021	CONFORME SOLICITAÇÕES RECEBIDAS DA ARQ. PAULA S. EM 15/07/2021
06	12/07/2021	CONFORME SOLICITAÇÕES RECEBIDAS DA ARQ. PAULA S. EM 01/07/2021
EMISSÃO INICIAL	00	05/11/2020
		EMITIDO PARA AVALIAÇÃO DO TRT

TRIBUNAL REGIONAL DO TRABALHO DA 4ª REGIÃO
 AV. PRAIA DE BELAS, 1100 - PORTO ALEGRE/RS - BAIRRO MENINO DEUS - CEP 90110-903
 SECRETARIA DE MANUTENÇÃO E PROJETOS - PRÉDIO ANEXO ADMINISTRATIVO - 5º ANDAR
 FONE: (051) 3255-2804 - sempre@trt4.jus.br

CONTRATADA
SANTINI E ROCHA ARQUITETOS SOCIEDADE SIMPLES LTDA
 RUA MOSTARDEIRO, 992 - CONJ. 03 - PORTO ALEGRE/RS - BAIRRO INDEPENDÊNCIA - CEP 90430-000
 FONE 051 3333-8911
 CNPJ: 90.157.553/0001-45

ESPECIALIDADE
ARQUITETURA

RESPONSÁVEL TÉCNICO
 ARQ. HENRIQUE ROCHA - CAURS A4517-9

ETAPA
PROJETO EXECUTIVO

EQUIPE
 ARQ. HENRIQUE COSTAMILAN - CAU A65670-4

OBRA
TRT 4ª REGIÃO - EDIFÍCIO SEDE
PROJETO EXECUTIVO CEJUSC TÉRREO


ENDEREÇO
 AV. PRAIA DE BELAS, 1100 - TÉRREO - PRAIA DE BELAS, PORTO ALEGRE/RS

AUTOR DO ANTEPROJETO DE ARQUITETURA
 ARQ. PAULA DOS SANTOS

TRT 4ª REGIÃO
 ESCALA
 1/25

CONTEÚDO
DETALHAMENTO COPA E SANC. DOS SERV. E JUIZ 2

FRANCHA
EXE08/13

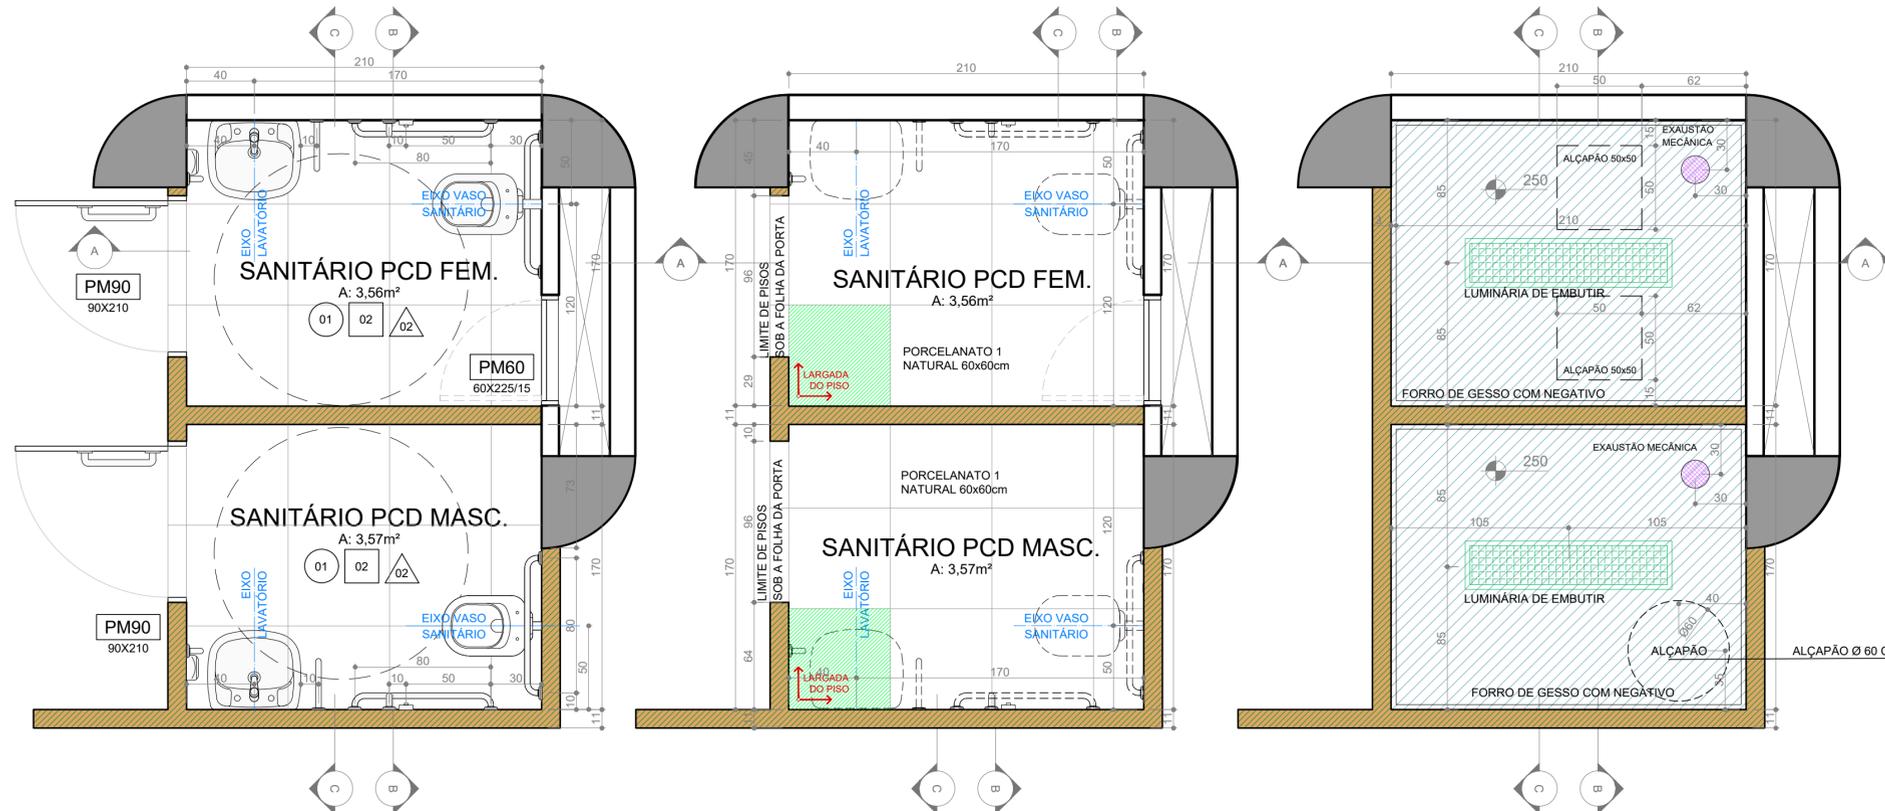

PLANTA BAIXA
1/25

PLANTA DE PISO
1/25


PLANTA DE FORRO
1/25

LEGENDA


PISOS	
SÍMBOLO	DESCRIÇÃO
01	PORCELANATO 1 BIANCO PLUS ELIANE NATURAL - 60x60cm
FORROS	
02	FORRO DE GESSO
REVESTIMENTO DAS PAREDES	
02	PORCELANATO 2 BIANCO PLUS ELIANE POLIDO 60x60cm
SIMBOLOGIA	
[Hatched]	PAREDES INTERNAS EM ALVENARIA
[Hatched]	GESSO ACARTONADO COM ISOLAMENTO ACÚSTICO, EM PLACAS RU RESISTENTE À UMIDADE E REFORÇO INTERNO COM OSB - 11,2cm DE ESPESURA
[Circle with dot]	EXAUSTOR MECÂNICO DE EMBUTIR - MODELO CONFORME ESPECIFICAÇÃO DO PROJETO DE INSTALAÇÕES MECÂNICAS

OBSERVAÇÕES: TODAS AS PAREDES EM GESSO DEVEM IR ATÉ A LAJE.


EQUIPAMENTOS		
DESENHO	DESCRIÇÃO	IMAGEM REFERÊNCIA
[Sink symbol]	BACIA CONVENCIONAL COR BRANCO, PADRÃO REFERENCIAL LINHA VOGUE PLUS CONFORTO DECA C0D.P510	[Image]
[Sink symbol]	LAVATÓRIO COM COLUNA SUSPensa COR BRANCO, PADRÃO REFERENCIAL LINHA VOGUE PLUS DECA C0D.L51+CS.1.17	[Image]
[Faucet symbol]	TORNEIRA COM ACIONAMENTO POR PRESSÃO E TEMPORIZADOR (FECHAMENTO AUTOMÁTICO) ACABAMENTO CROMADO - PADRÃO REFERENCIAL DECA - DECAMATIC ECO, COD. 1173.C.CONF	[Image]
[Toilet symbol]	TOALHEIRO DE PLÁSTICO - REF. JOFEL ZIG-ZAG SMART ABS BRANCO, COD. AH 37000	[Image]
[Dispenser symbol]	SABONETEIRA PLÁSTICA - REF. JOFEL LINHA SMART, COD. AC 27000 OU AC 27050	[Image]
[Mirror symbol]	PAPELEIRA DE PLÁSTICO PADRÃO REF. JOFEL LINHA BRANCA COD. AE 00.500	[Image]
[Mirror symbol]	ESPELHO NATURAL 3mm BORDA LAPIDADA RETA COLADO - 50x90CM	[Image]
[Bar symbol]	BARRAS DE APOIO DE AÇO INOX 80cm	[Image]
[Bar symbol]	BARRAS DE APOIO DE AÇO INOX 40cm	[Image]
[Bar symbol]	BARRAS DE APOIO DE AÇO INOX 40cm DOIS PONTOS DE FIXAÇÃO	[Image]
[Valve symbol]	VALVULA DE DESCARGA ACABAMENTO CROMADO PADRÃO REFERENCIAL DECA, HYDRA DUO PRO CÓDIGO 4900.C.DUO.PRO	[Image]

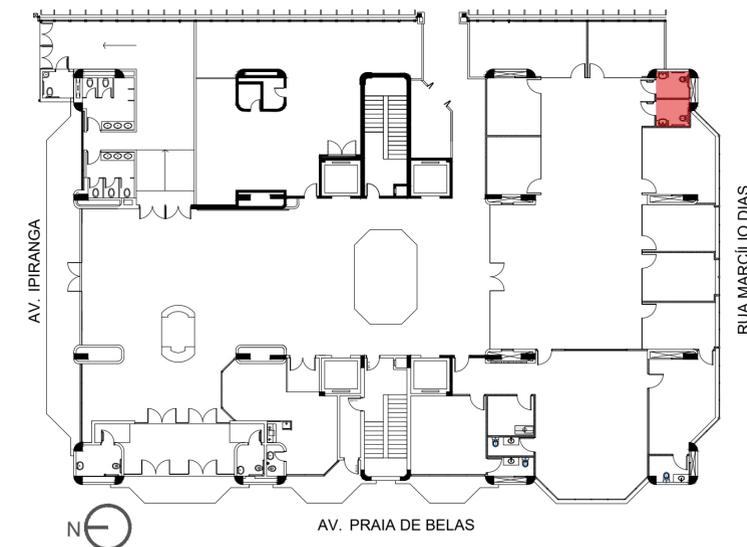


MAPA DE LOCALIZAÇÃO SEM ESCALA

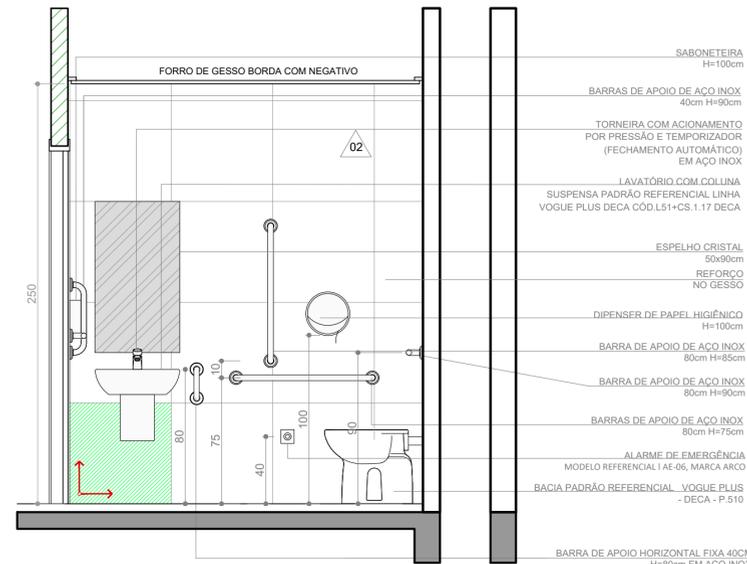

CORTE AA
1/25

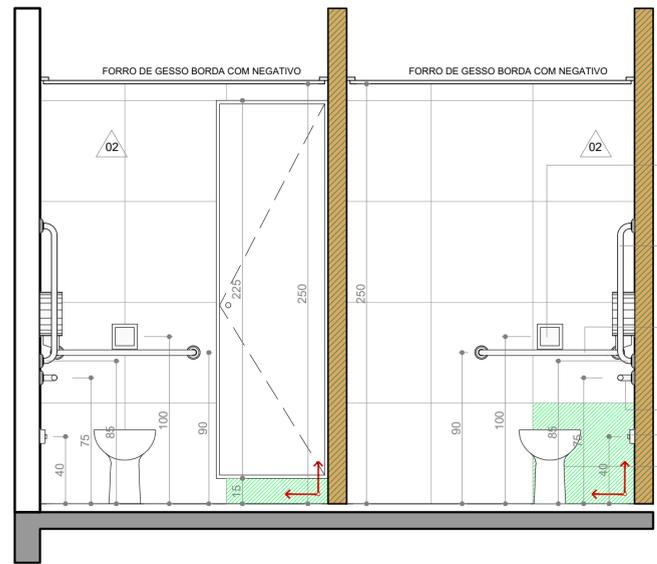

CORTE BB
1/25

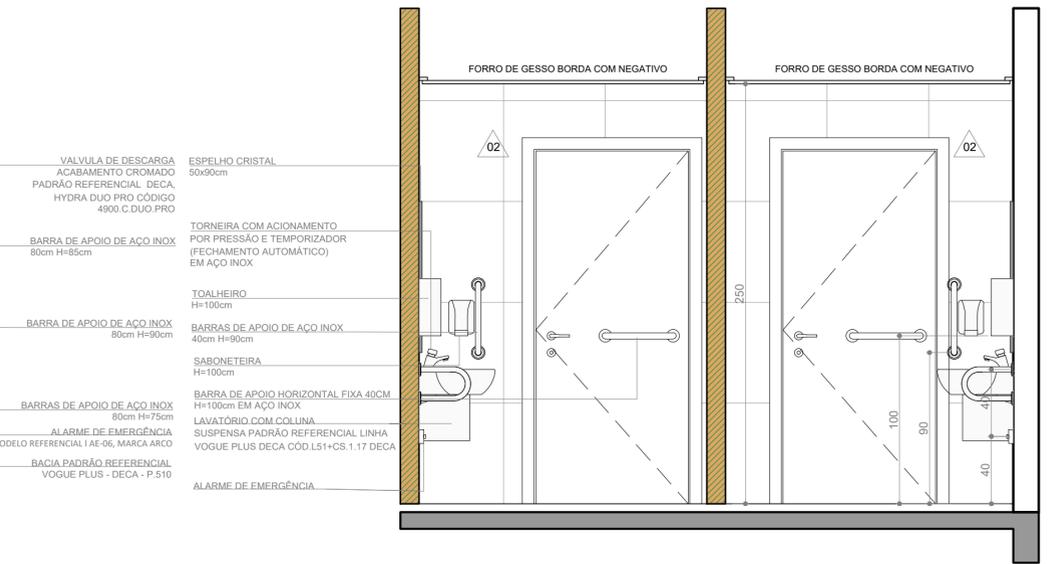

CORTE CC
1/25

REVISÃO	10	14/09/2021	CONFORME SOLICITAÇÕES RECEBIDAS DA ARQ. PAULA S. EM 13/09/2021
REVISÃO	09	02/09/2021	CONFORME SOLICITAÇÕES RECEBIDAS DA ARQ. PAULA S. EM 01/09/2021
REVISÃO	08	27/08/2021	CONFORME SOLICITAÇÕES RECEBIDAS DA ARQ. PAULA S. EM 24/08/2021
REVISÃO	07	16/07/2021	CONFORME SOLICITAÇÕES RECEBIDAS DA ARQ. PAULA S. EM 15/07/2021
REVISÃO	06	14/07/2021	CONFORME SOLICITAÇÕES RECEBIDAS DA ARQ. PAULA S. EM 01/07/2021
REVISÃO	05	10/02/2021	CONFORME SOLICITAÇÕES RECEBIDAS DA ARQ. PAULA S. EM 09/02/2021
REVISÃO	04	05/02/2021	CONFORME SOLICITAÇÕES RECEBIDAS DA ARQ. PAULA S. EM 04/02/2021
EMISSIONAL INICIAL	00	05/11/2020	EMITIDO PARA COMENTÁRIOS

TRIBUNAL REGIONAL DO TRABALHO DA 4ª REGIÃO
 AV. PRAIA DE BELAS, 1100 - PORTO ALEGRE/RS - BAIRRO MENINO DEUS - CEP 90110-903
 SECRETARIA DE MANUTENÇÃO E PROJETOS - PRÉDIO ANEXO ADMINISTRATIVO - 5º ANDAR
 FONE: (051) 3255-2804 - sempre@trt4.jus.br

CONTRATADA
SANTINI E ROCHA ARQUITETOS
SANTINI E ROCHA ARQUITETOS SOCIEDADE SIMPLES LTDA
 RUA MOSTARDEIRO, 992 - CONJ. 03 - PORTO ALEGRE/RS - BAIRRO INDEPENDÊNCIA - CEP 90430-000
 FONE 051 3332-6911
 CNPJ: 90.157.553/0001-45

ESPECIALIDADE: ARQUITETURA
 RESPONSÁVEL TÉCNICO: ARQ. HENRIQUE ROCHA - CAURS A4517-9
 ETAPA: PROJETO EXECUTIVO
 EQUIPE: ARQ. HENRIQUE COSTAMILAN - CAU A65670-4

OBRA: TRT 4ª REGIÃO - EDIFÍCIO SEDE
 PROJETO EXECUTIVO CEJUSC TÉRREO
 ENDEREÇO: AV. PRAIA DE BELAS, 1100 - TÉRREO - PRAIA DE BELAS, PORTO ALEGRE/RS
 AUTOR DO ANTEPROJETO DE ARQUITETURA: ARQ. PAULA DOS SANTOS
 CONTEÚDO: DETALHAMENTO SANITÁRIOS PCD
 ESCALA: TRT 4ª REGIÃO 1/25
 PRANCHA: EXE09/13

PM60

PORTA EM MDF 18mm ACABAMENTO MELAMÍNICO NA COR DAS PAREDES
 PUXADOR ESFERA, 2 FECHOS ROLETE E ROLDANA DE SILICONE, BATENTE COM BORRACHA DE VEDAÇÃO.
 INSTALAÇÃO: SHAVT EM ALVENARIA.
 DIMENSÕES: 60x225/15cm.
 QUANTIDADE: 02 UNIDADES.

VERIFICAR O SENTIDO DE ABERTURA DA FOLHA CONFORME PLANTA DE DIVISÓRIAS (EXE02)

PLANTA BAIXA 1/25

VISTA 1/25

CORTE AA 1/25

PM70

PORTA EM MDF 18mm ACABAMENTO MELAMÍNICO NA COR DAS PAREDES
 PUXADOR ESFERA, 2 FECHOS ROLETE E ROLDANA DE SILICONE, BATENTE COM BORRACHA DE VEDAÇÃO.
 INSTALAÇÃO: SHAVT EM ALVENARIA.
 DIMENSÕES: 70x225/15cm.
 QUANTIDADE: 05 UNIDADES.

VERIFICAR O SENTIDO DE ABERTURA DA FOLHA CONFORME PLANTA DE DIVISÓRIAS (EXE02)

PLANTA BAIXA 1/25

VISTA 1/25

CORTE AA 1/25

PM90


PORTA REFERENCIAL SINCOL, LINHA 100, MODELO 134, ACABAMENTO EM FÓRMICA BRANCA.
 INSTALAÇÃO: PAREDE DE GESSO ACARTONADO.
 DIMENSÕES: 90x210cm.
 LOCAL: COPA, SECRETARIA, SANITÁRIO JUIZ 1, SANITÁRIO JUIZ 2 E SANITÁRIO SERVIDORES.
 QUANTIDADE: 05 UNIDADES.

VERIFICAR O SENTIDO DE ABERTURA DA FOLHA CONFORME PLANTA DE DIVISÓRIAS (EXE02)

PLANTA BAIXA 1/25

VISTA 1/25

CORTE AA 1/25

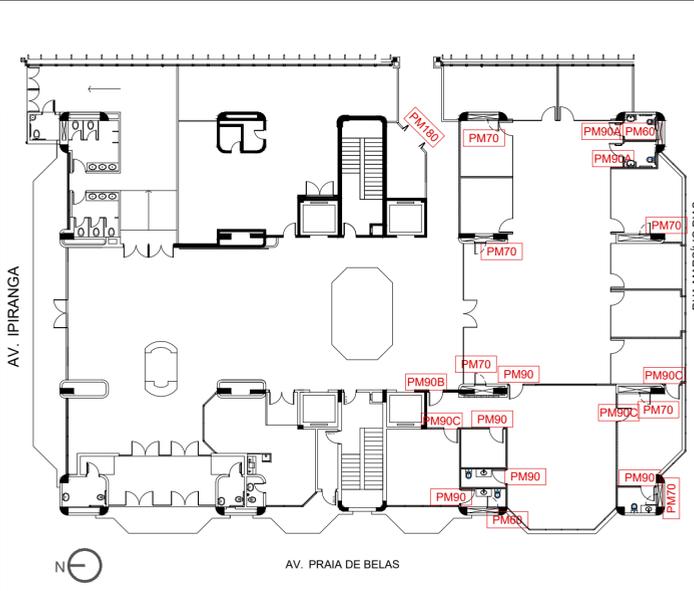

PM90A

PORTA REFERENCIAL SINCOL, LINHA 100, MODELO 134, ACABAMENTO EM FÓRMICA BRANCA, COM BARRA DE APOIO DE 40cm DE LARGURA EM AÇO INOX.
 INSTALAÇÃO: PAREDE DE GESSO ACARTONADO.
 DIMENSÕES: 90x210cm.
 LOCAL: SANITÁRIO PCD MASCULINO E SANITÁRIO PCD FEMININO.
 QUANTIDADE: 2 UNIDADES.

VERIFICAR O SENTIDO DE ABERTURA DA FOLHA CONFORME PLANTA DE DIVISÓRIAS (EXE02)

PLANTA BAIXA 1/25

VISTA 1/25

CORTE AA 1/25

PM90B

PORTA REFERENCIAL SINCOL, LINHA 100, MODELO 134, ACABAMENTO EM FÓRMICA BRANCA.
 INSTALAÇÃO: PAREDE DE ALVENARIA.
 DIMENSÕES: 90x210cm.
 LOCAL: ACESSO DO SAGUÃO A SECRETARIA.
 QUANTIDADE: 01 UNIDADE.

VERIFICAR O SENTIDO DE ABERTURA DA FOLHA CONFORME PLANTA DE DIVISÓRIAS (EXE02)

PLANTA BAIXA 1/25

VISTA 1/25

CORTE AA 1/25

PM90C

PORTA REFERENCIAL SINCOL, SILENTIA 45mm, ACABAMENTO EM FÓRMICA BRANCA.
 INSTALAÇÃO: PAREDE DE GESSO ACARTONADO.
 DIMENSÕES: 90x210cm.
 LOCAL: GABINETE DO JUIZ 1 E GABINETE DO JUIZ 2.
 QUANTIDADE: 03 UNIDADES.

VERIFICAR O SENTIDO DE ABERTURA DA FOLHA CONFORME PLANTA DE DIVISÓRIAS (EXE02)

PLANTA BAIXA 1/25

VISTA 1/25

CORTE AA 1/25



PM180

PORTA SANFONADA EM EUCALIPTO MACIÇO, ACABAMENTO EM FÓRMICA BRANCA. E TRILHO EM ALUMÍNIO NATURAL, FECHADURA TIPO BICO DE PAPAGAIO.
 INSTALAÇÃO: PAREDE DE GESSO ACARTONADO.
 DIMENSÕES: 90x210cm.
 LOCAL: SHAFT DA TELEFONIA.
 QUANTIDADE: 01 UNIDADE.

VERIFICAR O SENTIDO DE ABERTURA DA FOLHA CONFORME PLANTA DE DIVISÓRIAS (EXE02)

PLANTA BAIXA 1/25

VISTA 1/25

CORTE AA 1/25

REVISÃO	10	14/09/2021	CONFORME SOLICITAÇÕES RECEBIDAS DA ARQ. PAULA S. EM 13/09/2021
REVISÃO	09	02/09/2021	CONFORME SOLICITAÇÕES RECEBIDAS DA ARQ. PAULA S. EM 01/09/2021
REVISÃO	08	27/08/2021	CONFORME SOLICITAÇÕES RECEBIDAS DA ARQ. PAULA S. EM 24/08/2021
REVISÃO	07	16/07/2021	CONFORME SOLICITAÇÕES RECEBIDAS DA ARQ. PAULA S. EM 15/07/2021
REVISÃO	06	14/07/2021	CONFORME SOLICITAÇÕES RECEBIDAS DA ARQ. PAULA S. EM 01/07/2021
REVISÃO	05	10/02/2021	CONFORME SOLICITAÇÕES RECEBIDAS DA ARQ. PAULA S. EM 09/02/2021
REVISÃO	04	05/02/2021	CONFORME SOLICITAÇÕES RECEBIDAS DA ARQ. PAULA S. EM 04/02/2021
EMIÇÃO INICIAL	00	05/11/2020	EMITIDO PARA COMENTÁRIOS

TRIBUNAL REGIONAL DO TRABALHO DA 4ª REGIÃO
 AV. PRAIA DE BELAS, 1100 - PORTO ALEGRE/RS - BAIRRO MENINO DEUS - CEP 90110-903
 SECRETARIA DE MANUTENÇÃO E PROJETOS - PRÉDIO ANEXO ADMINISTRATIVO - 5º ANDAR
 FONE: (051) 3255-2804 - sempro@trt4.jus.br

CONTRATADA
SANTINI E ROCHA ARQUITETOS SOCIEDADE SIMPLES LTDA
 RUA MOSTARDEIRO, 992 - CONJ. 03 - PORTO ALEGRE/RS - BAIRRO INDEPENDÊNCIA - CEP 90430-000
 FONE 051 3332-6911
 CNPJ: 90.157.553/0001-45

ESPECIALIDADE
 ARQUITETURA

RESPONSÁVEL TÉCNICO
 ARQ. HENRIQUE ROCHA - CAURS A4517-9

ETAPA
 PROJETO EXECUTIVO

EQUIPE
 ARQ. HENRIQUE COSTAMILAN - CAU A65670-4

OBRA
TRT 4ª REGIÃO - EDIFÍCIO SEDE
PROJETO EXECUTIVO CEJUSC TÉRREO

ENDEREÇO
 AV. PRAIA DE BELAS, 1100 - TÉRREO - PRAIA DE BELAS, PORTO ALEGRE/RS

AUTOR DO ANTEPROJETO DE ARQUITETURA
 ARQ. PAULA DOS SANTOS



CONTEÚDO
ESQUADRIAS EM MADEIRA

TRT 4ª REGIÃO


ESCALA
 1/25

PRANCHA
EXE10/13


JA1797
 JANELA DE ALUMÍNIO COM ACABAMENTO ANODIZADO PRETO TIPO MAXIM-AR - REF. BELMETAL LINHA SMART, ALCOA LINHA GOLD OU SIMILAR - FECHO MANUAL TIPO PUNHO EM ALUMÍNIO NA COR PRETA - BRAÇO DE ALUMÍNIO ANODIZADO PRETO REF. JUDINESE OU FERMAX OU SIMILAR - DEVERÁ SER COMPLETADO O CONJUNTO COM MARCO LISO EM TODO O PERÍMETRO DA MESMA LARGURA DOS MONTANTES
 TIPO: MAXIM-AR COM BANDEIRAS BASCULANTES E FIXAS OS CAIXILHOS SERÃO DE 70mm(BS-70)
 VIDROS: LAMINADO 4+4mm, LISO E COM PELÍCULA INSULFILM G20 FUMÊ TITANIUM SEMIREFLEXIVA
 LOCAL: CONCILIAÇÃO 5, CONCILIAÇÃO 6, CONCILIAÇÃO 7, CONCILIAÇÃO 8 E GABINETE JUIZ 1
 DIMENSÕES: 1797x205/90cm
 QUANTIDADE: 1 UNIDADE

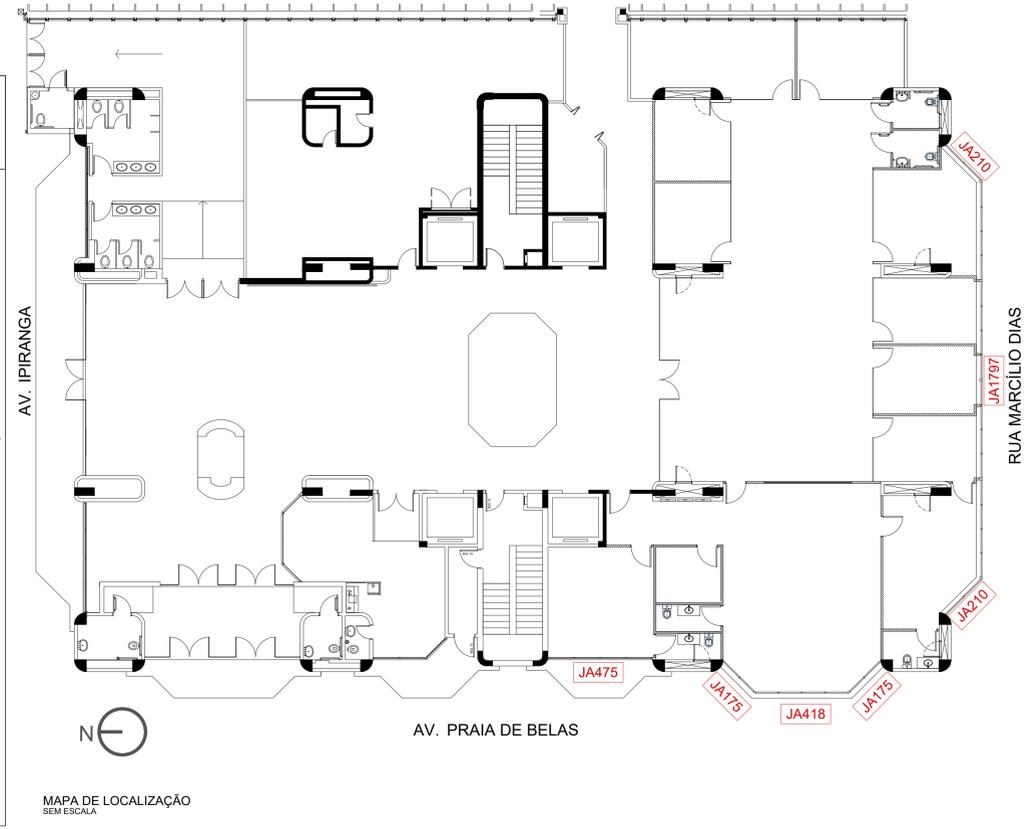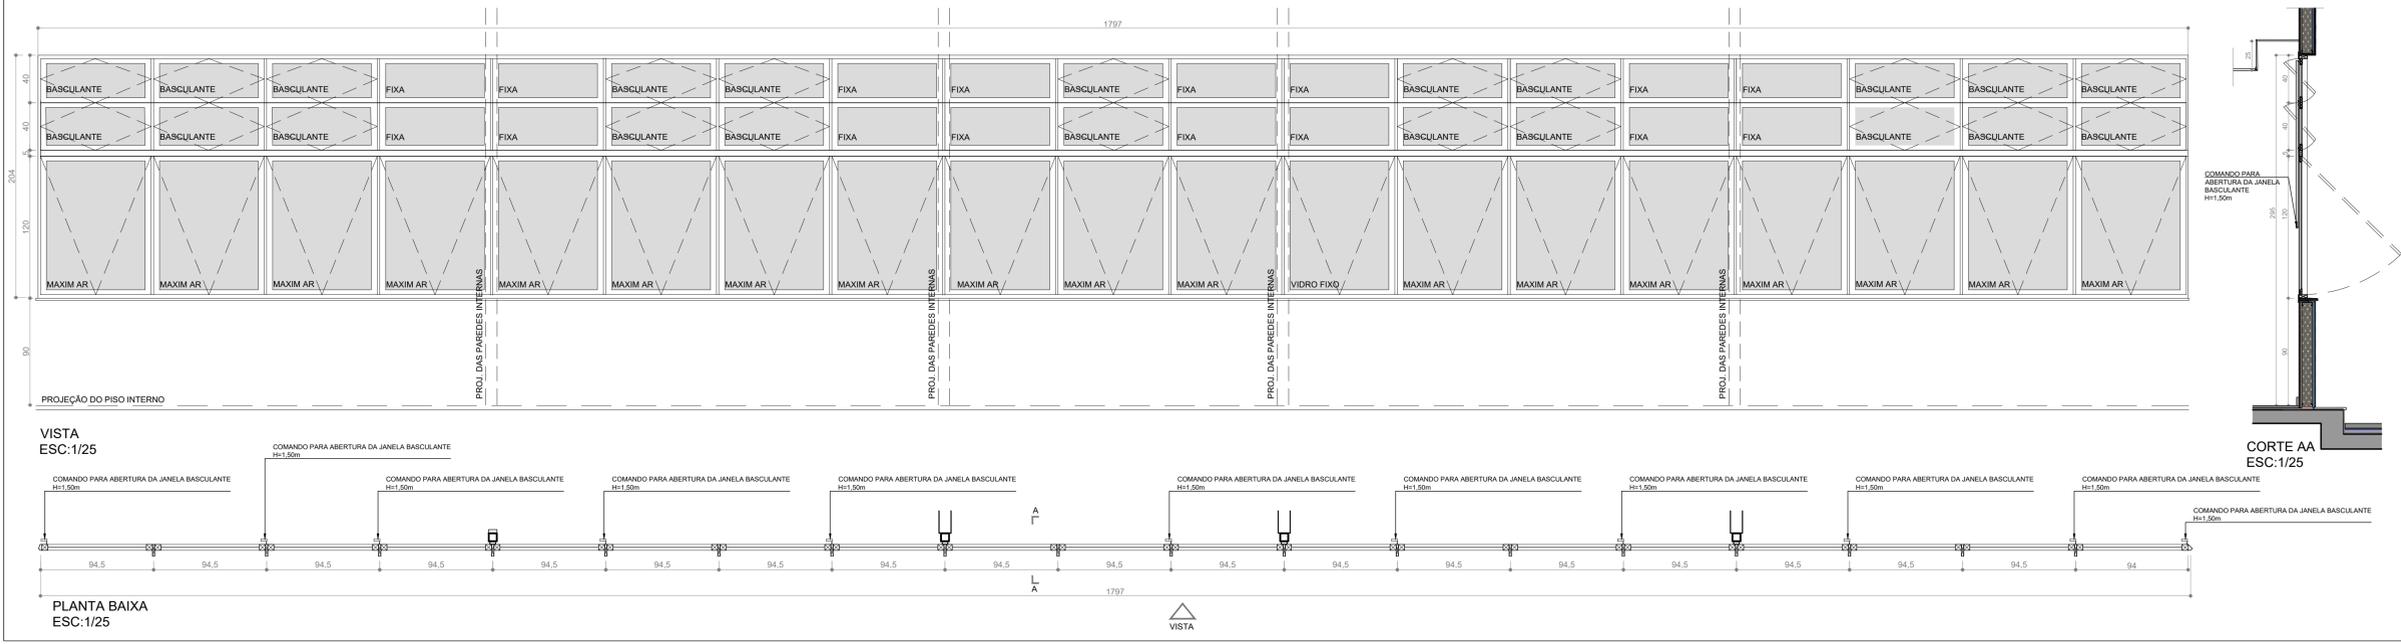


JA475
 JANELA DE ALUMÍNIO COM ACABAMENTO ANODIZADO PRETO TIPO MAXIM-AR - REF. BELMETAL LINHA SMART, ALCOA LINHA GOLD OU SIMILAR - FECHO MANUAL TIPO PUNHO EM ALUMÍNIO NA COR PRETA - BRAÇO DE ALUMÍNIO ANODIZADO PRETO REF. JUDINESE OU FERMAX OU SIMILAR - DEVERÁ SER COMPLETADO O CONJUNTO COM MARCO LISO EM TODO O PERÍMETRO DA MESMA LARGURA DOS MONTANTES
 TIPO: MAXIM-AR COM BANDEIRAS MAXIM-AR E CAIXILHOS DE 70mm(BS-70)
 VIDROS: LAMINADO 4+4mm, LISO E COM PELÍCULA INSULFILM G20 FUMÊ TITANIUM SEMIREFLEXIVA
 LOCAL: GABINETE JUIZ 2
 DIMENSÕES: 475x205/90cm
 QUANTIDADE: 1 UNIDADE

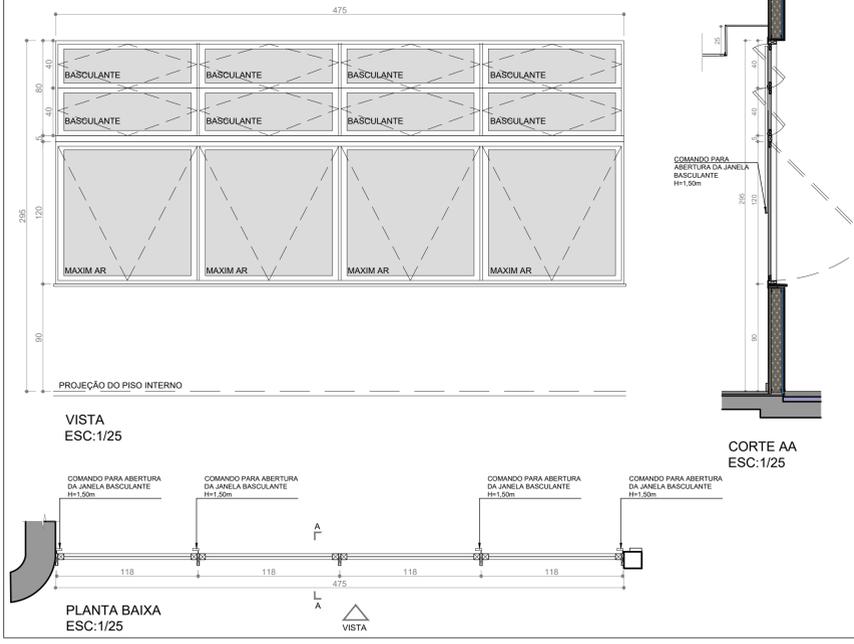


JA418
 JANELA DE ALUMÍNIO COM ACABAMENTO ANODIZADO PRETO TIPO MAXIM-AR - REF. BELMETAL LINHA SMART, ALCOA LINHA GOLD OU SIMILAR - FECHO MANUAL TIPO PUNHO EM ALUMÍNIO NA COR PRETA - BRAÇO DE ALUMÍNIO ANODIZADO PRETO REF. JUDINESE OU FERMAX OU SIMILAR - DEVERÁ SER COMPLETADO O CONJUNTO COM MARCO LISO EM TODO O PERÍMETRO DA MESMA LARGURA DOS MONTANTES
 TIPO: MAXIM-AR COM BANDEIRAS MAXIM-AR E CAIXILHOS DE 70mm(BS-70)
 VIDROS: LAMINADO 4+4mm, LISO E COM PELÍCULA INSULFILM G20 FUMÊ TITANIUM SEMIREFLEXIVA
 LOCAL: SECRETARIA
 DIMENSÕES: 418x205/90cm
 QUANTIDADE: 1 UNIDADE

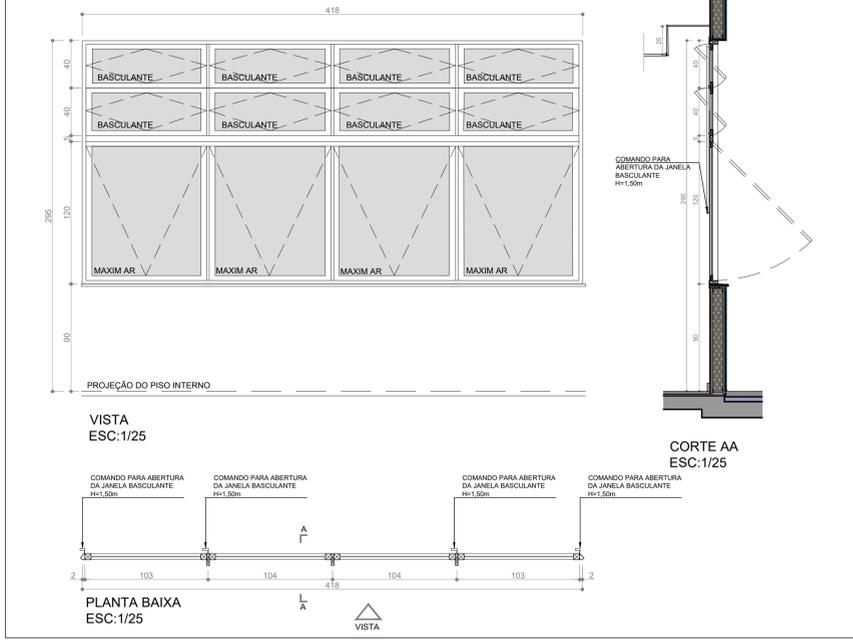

JA210
 JANELA DE ALUMÍNIO COM ACABAMENTO ANODIZADO PRETO TIPO MAXIM-AR - REF. BELMETAL LINHA SMART, ALCOA LINHA GOLD OU SIMILAR - FECHO MANUAL TIPO PUNHO EM ALUMÍNIO NA COR PRETA - BRAÇO DE ALUMÍNIO ANODIZADO PRETO REF. JUDINESE OU FERMAX OU SIMILAR - DEVERÁ SER COMPLETADO O CONJUNTO COM MARCO LISO EM TODO O PERÍMETRO DA MESMA LARGURA DOS MONTANTES - TIPO: MAXIM-AR COM BANDEIRAS FIXAS E CAIXILHOS DE 70mm(BS-70)
 VIDROS: LAMINADO 4+4mm, LISO E COM PELÍCULA INSULFILM G20 FUMÊ TITANIUM SEMIREFLEXIVA
 LOCAL: GABINETE JUIZ 1 E CONCILIAÇÃO 5 - DIMENSÕES: 210x205/90cm
 QUANTIDADE: 2 UNIDADES

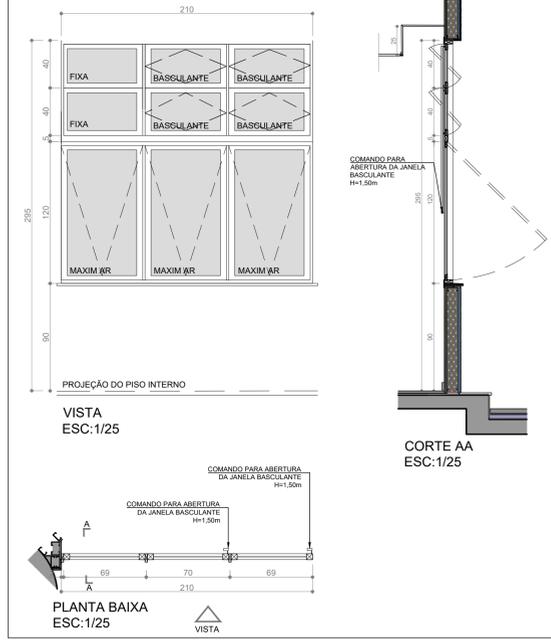

JA175
 JANELA DE ALUMÍNIO COM ACABAMENTO ANODIZADO PRETO TIPO MAXIM-AR - REF. BELMETAL LINHA SMART, ALCOA LINHA GOLD OU SIMILAR - FECHO MANUAL TIPO PUNHO EM ALUMÍNIO NA COR PRETA - BRAÇO DE ALUMÍNIO ANODIZADO PRETO REF. JUDINESE OU FERMAX OU SIMILAR - DEVERÁ SER COMPLETADO O CONJUNTO COM MARCO LISO EM TODO O PERÍMETRO DA MESMA LARGURA DOS MONTANTES - TIPO: MAXIM-AR COM BANDEIRAS FIXAS E CAIXILHOS DE 70mm(BS-70)
 VIDROS: LAMINADO 4+4mm, LISO E COM PELÍCULA INSULFILM G20 FUMÊ TITANIUM SEMIREFLEXIVA
 LOCAL: SECRETARIA - DIMENSÕES: 175x205/90cm
 QUANTIDADE: 2 UNIDADES

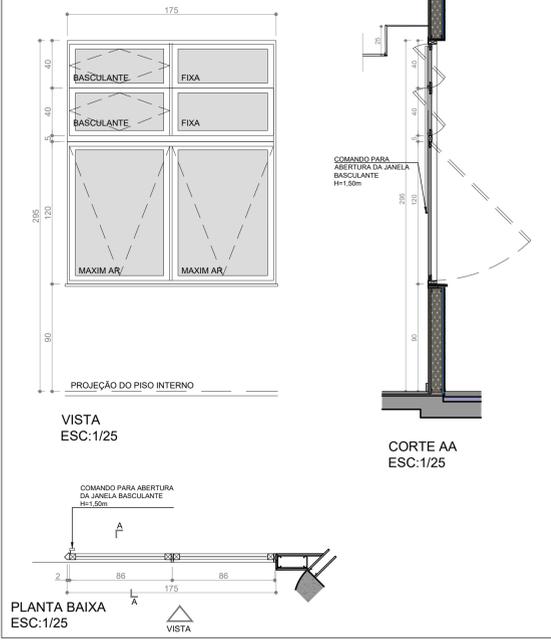


REVISÃO	DATA	CONTENIDO
REVISÃO 10	14/09/2021	CONFORME SOLICITAÇÕES RECEBIDAS DA ARQ. PAULA S. EM 13/09/2021
REVISÃO 09	02/09/2021	CONFORME SOLICITAÇÕES RECEBIDAS DA ARQ. PAULA S. EM 01/09/2021
REVISÃO 08	27/08/2021	CONFORME SOLICITAÇÕES RECEBIDAS DA ARQ. PAULA S. EM 24/08/2021
REVISÃO 07	16/07/2021	CONFORME SOLICITAÇÕES RECEBIDAS DA ARQ. PAULA S. EM 15/07/2021
REVISÃO 06	14/07/2021	CONFORME SOLICITAÇÕES RECEBIDAS DA ARQ. PAULA S. EM 01/07/2021
REVISÃO 05	10/02/2021	CONFORME SOLICITAÇÕES RECEBIDAS DA ARQ. PAULA S. EM 09/02/2021
REVISÃO 04	05/02/2021	CONFORME SOLICITAÇÕES RECEBIDAS DA ARQ. PAULA S. EM 04/02/2021
EMISSÃO INICIAL	00	05/11/2020

TRIBUNAL REGIONAL DO TRABALHO DA 4ª REGIÃO
 AV. PRAIA DE BELAS, 1100 - PORTO ALEGRES - BAIRRO MENINO DEUS - CEP 90110-903
 SECRETARIA DE MANUTENÇÃO E PROJETOS - PRÉDIO ANEXO ADMINISTRATIVO - 5º ANDAR
 FONE:(051) 3255-2804 - sempre@trt4.jus.br


CONTRATADA SANTINI E ROCHA ARQUITETOS	SANTINI E ROCHA ARQUITETOS SOCIEDADE SIMPLES LTDA RUA MOSTARDEIRO, 992 - CONJ. 93 - PORTO ALEGRES - BAIRRO INDEPENDÊNCIA - CEP 90430-000 FONE 051 3332-6911 CNPJ: 06.157.553/0001-45
ESPECIALIDADE ARQUITETURA	ETAPA PROJETO EXECUTIVO
RESPONSÁVEL TÉCNICO ARQ. HENRIQUE ROCHA - CAURS A4517-9	EQUIPE ARQ. HENRIQUE COSTAMILAN - CAU A85670-4
OBRA TRT 4ª REGIÃO - EDIFÍCIO SEDE PROJETO EXECUTIVO CEJUSC TÉRREO	
ENDEREÇO AV. PRAIA DE BELAS, 1100 - TÉRREO - PRAIA DE BELAS, PORTO ALEGRES	TRT 4ª REGIÃO
AUTOR DO ANTEPROJETO DE ARQUITETURA ARQ. PAULA DOS SANTOS	ESCALA 1/25
CONTEÚDO JANELAS DE ALUMÍNIO	PRANCHAS EXE12/13

PELÍCULA JATEADA PARA VIDRO COM LETRAS VAZADAS EM FONTE ARIAL

ADESIVO COM SINALIZAÇÃO DO AMBIENTE

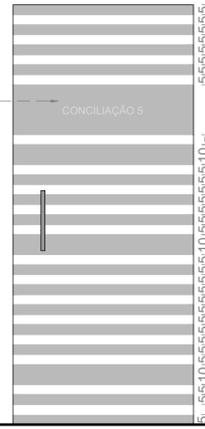


SINALIZAÇÃO VISUAL DAS PORTAS DE VIDRO ESCALA 1/25

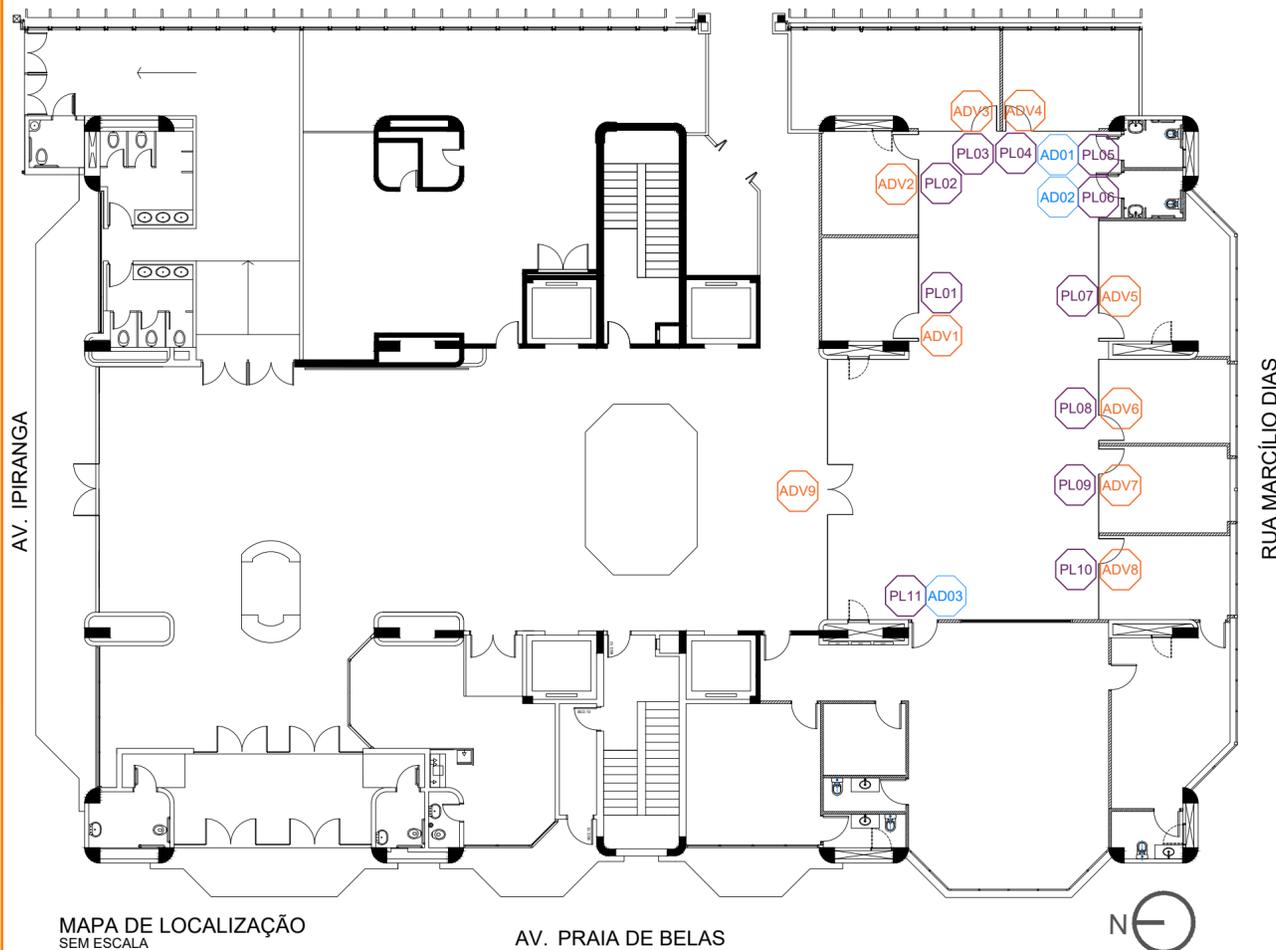


MAPA DE LOCALIZAÇÃO SEM ESCALA

PLACAS VISUAIS E TÁTEIS: Alumínio anodizado 0,5mm com informações em relevo (fonte arial 60 com 16 mm de altura) em braille (fonte braillekiama, sempre em minúsculas, fonte 27 com 7,4mm de altura). As placas serão fixadas com fita adesiva 3m vbh 4950 e deverão atender as especificações da abnt 9050/2020. ESCALA 1/10

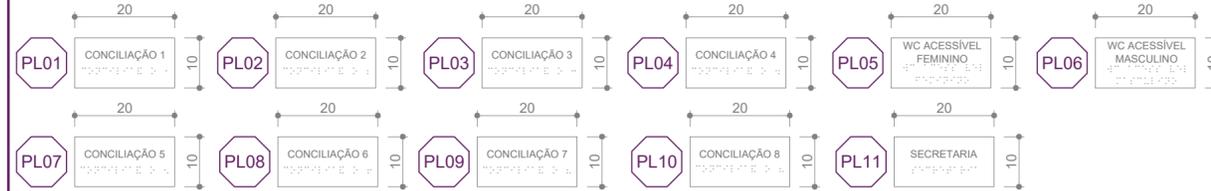


ADESIVO COM A SINALIZAÇÃO DO AMBIENTE: Faixa adesivada em cinza com texto e símbolos em preto.

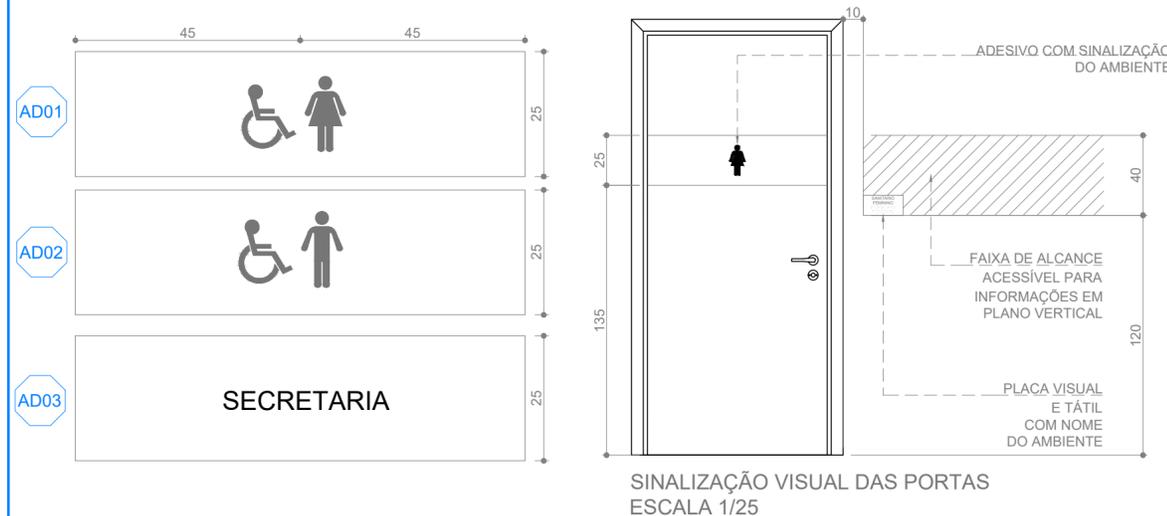

PELÍCULA JATEADA PARA VIDRO COM LETRAS VAZADAS EM FONTE ARIAL - DIMENSÃO 15x180cm.

ADESIVO COM SINALIZAÇÃO DO AMBIENTE

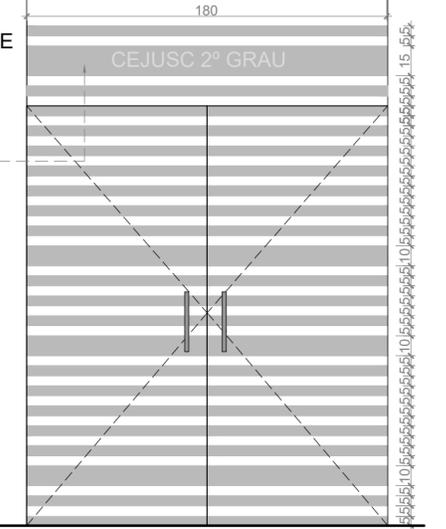

SINALIZAÇÃO VISUAL DA PORTA DE VIDRO PRINCIPAL ESCALA 1/25

REVISÃO			
REVISÃO	10	14/09/2021	CONFORME SOLICITAÇÕES RECEBIDAS DA ARQ. PAULA S. EM 13/09/2021
REVISÃO	09	02/09/2021	CONFORME SOLICITAÇÕES RECEBIDAS DA ARQ. PAULA S. EM 01/09/2021
REVISÃO	08	27/08/2021	CONFORME SOLICITAÇÕES RECEBIDAS DA ARQ. PAULA S. EM 24/08/2021
REVISÃO	07	16/07/2021	CONFORME SOLICITAÇÕES RECEBIDAS DA ARQ. PAULA S. EM 15/07/2021
REVISÃO	06	14/07/2021	CONFORME SOLICITAÇÕES RECEBIDAS DA ARQ. PAULA S. EM 01/07/2021
REVISÃO	05	10/02/2021	CONFORME SOLICITAÇÕES RECEBIDAS DA ARQ. PAULA S. EM 09/02/2021
REVISÃO	04	05/02/2021	CONFORME SOLICITAÇÕES RECEBIDAS DA ARQ. PAULA S. EM 04/02/2021
EMISSÃO INICIAL	00	05/11/2020	EMITIDO PARA COMENTÁRIOS

TRIBUNAL REGIONAL DO TRABALHO DA 4ª REGIÃO
 AV. PRAIA DE BELAS, 1100 - PORTO ALEGRE/RS - BAIRRO MENINO DEUS - CEP 90110-903
 SECRETARIA DE MANUTENÇÃO E PROJETOS - PRÉDIO ANEXO ADMINISTRATIVO - 5º ANDAR
 FONE:(051) 3255-2804 - sempro@trt4.jus.br

CONTRATADA
SANTINI E ROCHA ARQUITETOS SOCIEDADE SIMPLES LTDA
 RUA MOSTARDEIRO, 992 - CONJ. 03 - PORTO ALEGRE/RS - BAIRRO INDEPENDÊNCIA - CEP 90430-000
 FONE 051 3332-6911
 CNPJ: 90.157.553/0001-45

ESPECIALIDADE ARQUITETURA	ETAPA PROJETO EXECUTIVO
RESPONSÁVEL TÉCNICO ARQ. HENRIQUE ROCHA - CAURS A4517-9	EQUIPE ARQ. HENRIQUE COSTAMILAN - CAU A65670-4

OBRA TRT 4ª REGIÃO - EDIFÍCIO SEDE PROJETO EXECUTIVO CEJUSC TÉRREO	
ENDEREÇO AV. PRAIA DE BELAS, 1100, TÉRREO - PRAIA DE BELAS, PORTO ALEGRE/RS	TRT 4ª REGIÃO
AUTOR DO ANTEPROJETO DE ARQUITETURA ARQ. PAULA DOS SANTOS	ESCALA 1/25
CONTEÚDO PROGRAMAÇÃO VISUAL	PRANCHA EXE13/13