



LEGENDA DE REPRESENTAÇÃO GRÁFICA


DIVISÓRIAS (VER DETALHE DIVISÓRIAS PRANCHA 054)				
DIVISÓRIA ALTA (PAINEL OPACO SIMPLES)	DIVISÓRIA ALTA (PAINEL OPACO CIMENTÍCIO)	DIVISÓRIA MISTA (PAINEL OPACO E VIDRO)	DIVIS. ARTICULADA (PAINÉIS OPACOS MOVEIS)	DIVIS. DE VIDRO (PAINÉIS TRANSPAR. FIXOS)
PISO PODOTÁTIL				
PISO PODOTÁTIL DIRECIONAL EM BORRACHA	PISO PODOTÁTIL DE ALERTA EM BORRACHA	PISO PODOTÁTIL DIRECIONAL EM CONCRETO	PISO PODOTÁTIL DE ALERTA EM CONCRETO	

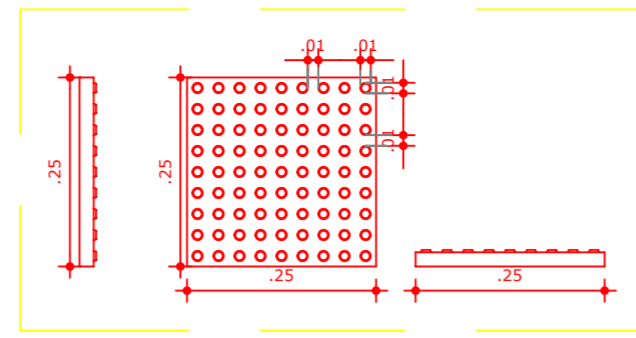


04 MÓDULO PISO PODOTÁTIL DE ALERTA
ESCALA 1/10

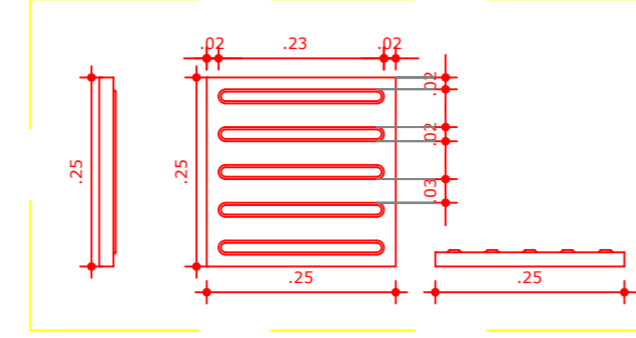


06 MÓDULO PISO PODOTÁTIL DIRECIONAL
ESCALA 1/10

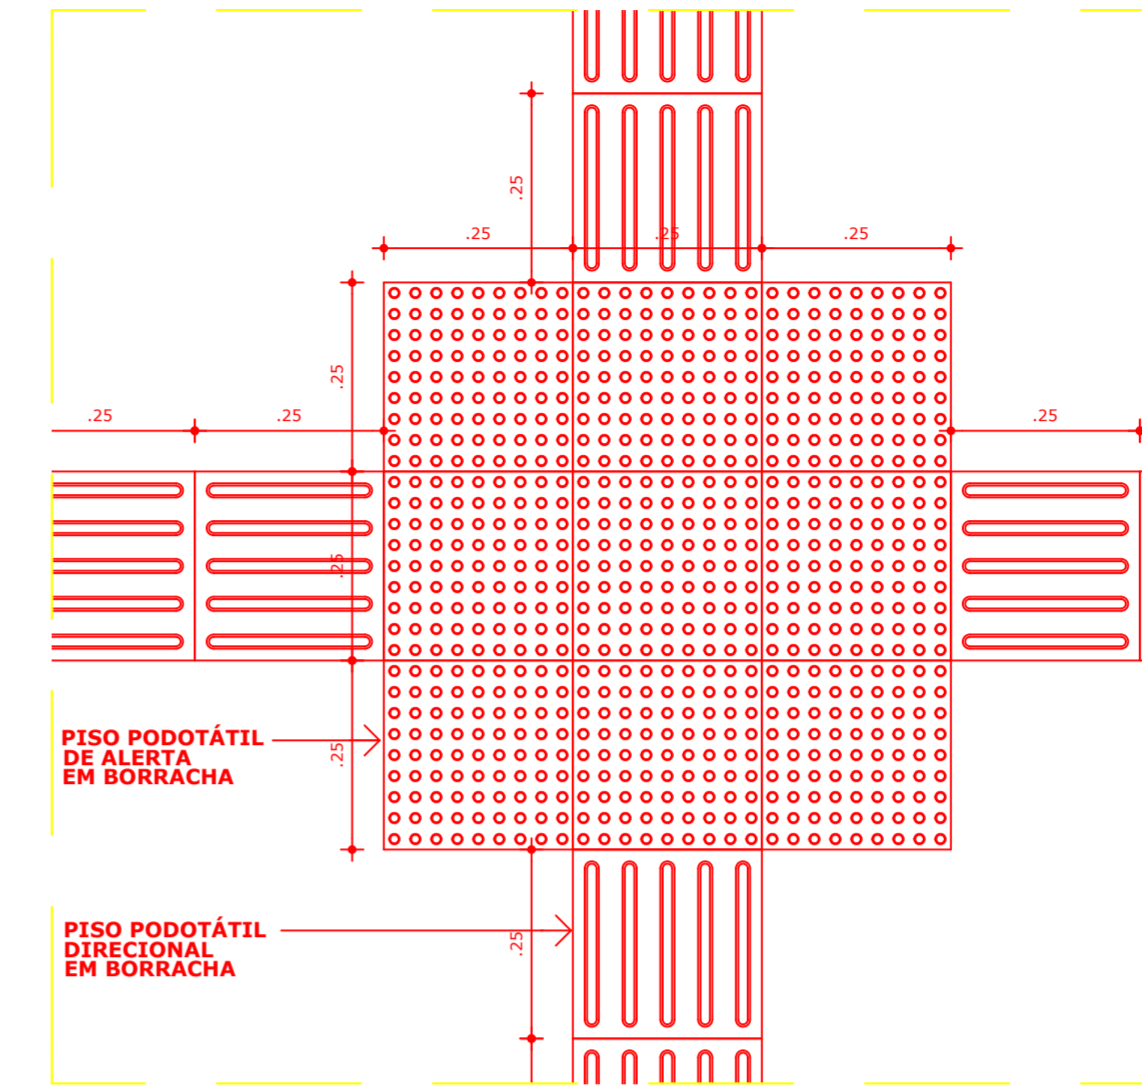


07 ENCONTRO PISO TÁTIL TIPO 4
ESCALA 1/10

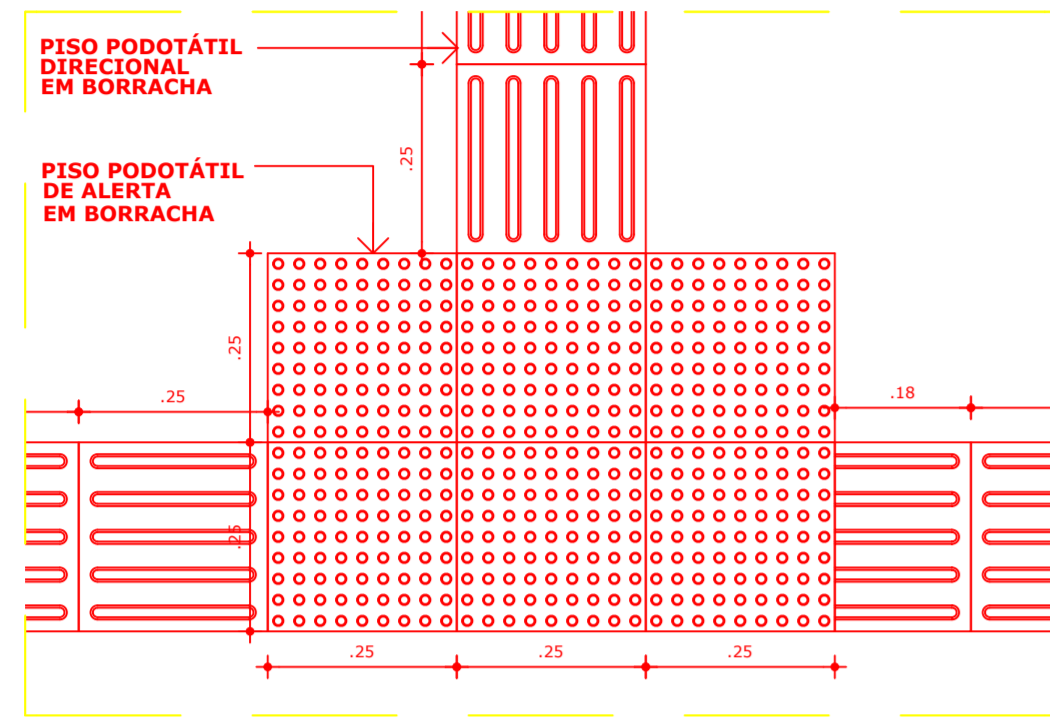


02 ENCONTRO PISO TÁTIL TIPO 1
ESCALA 1/10

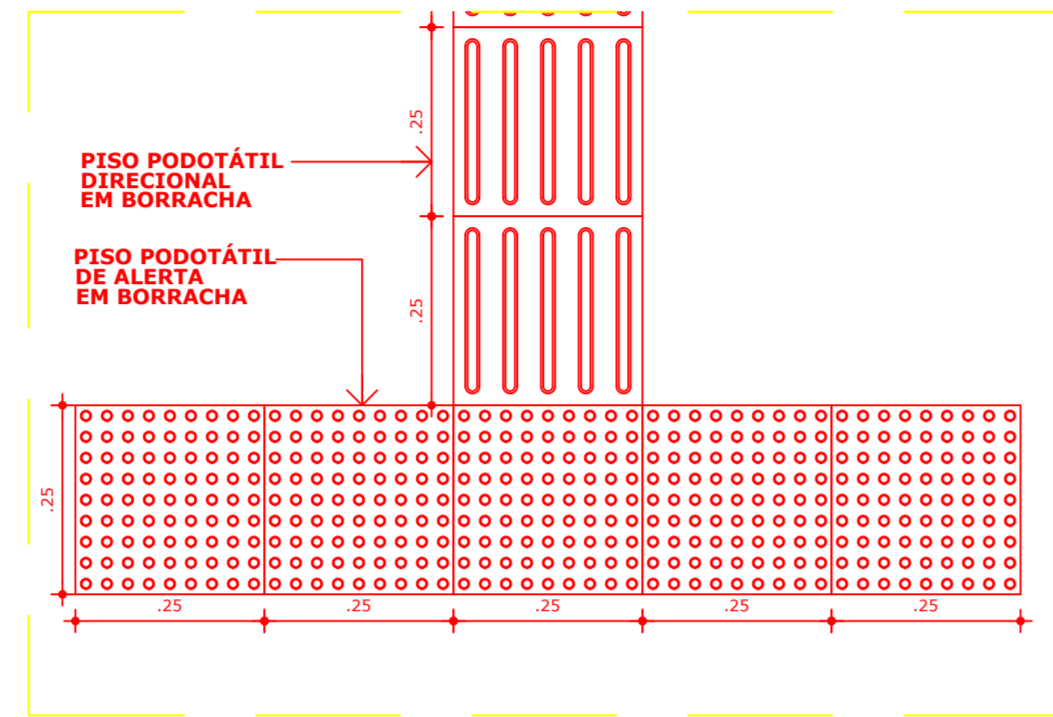

03 ENCONTRO PISO TÁTIL TIPO 2
ESCALA 1/10

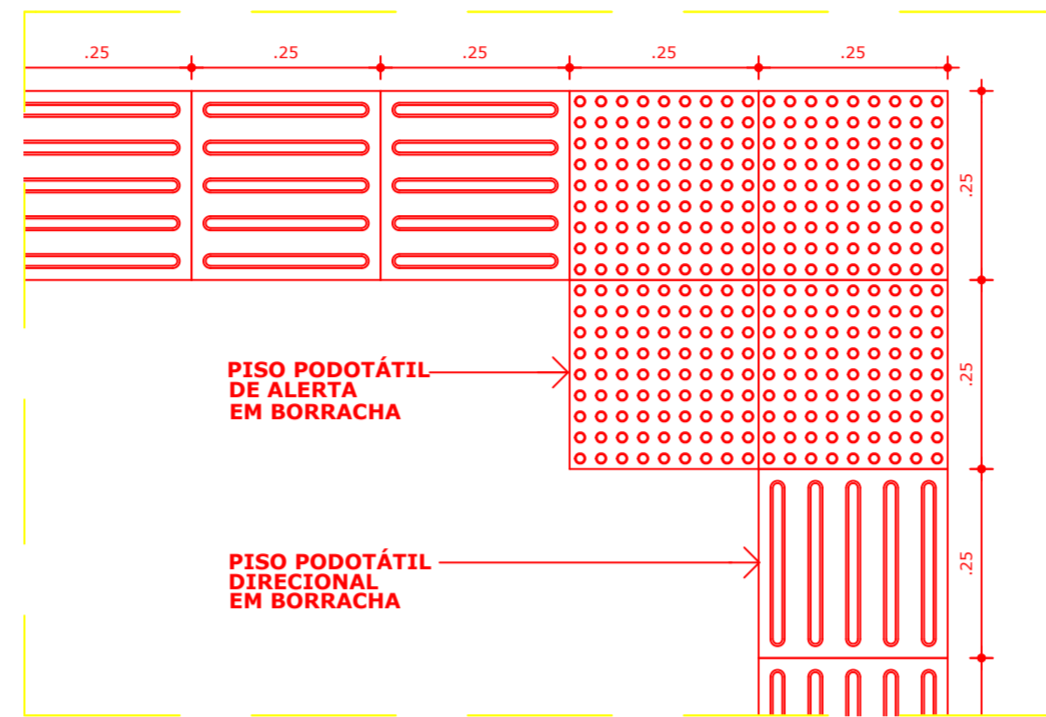

05 ENCONTRO PISO TÁTIL TIPO 3
ESCALA 1/10

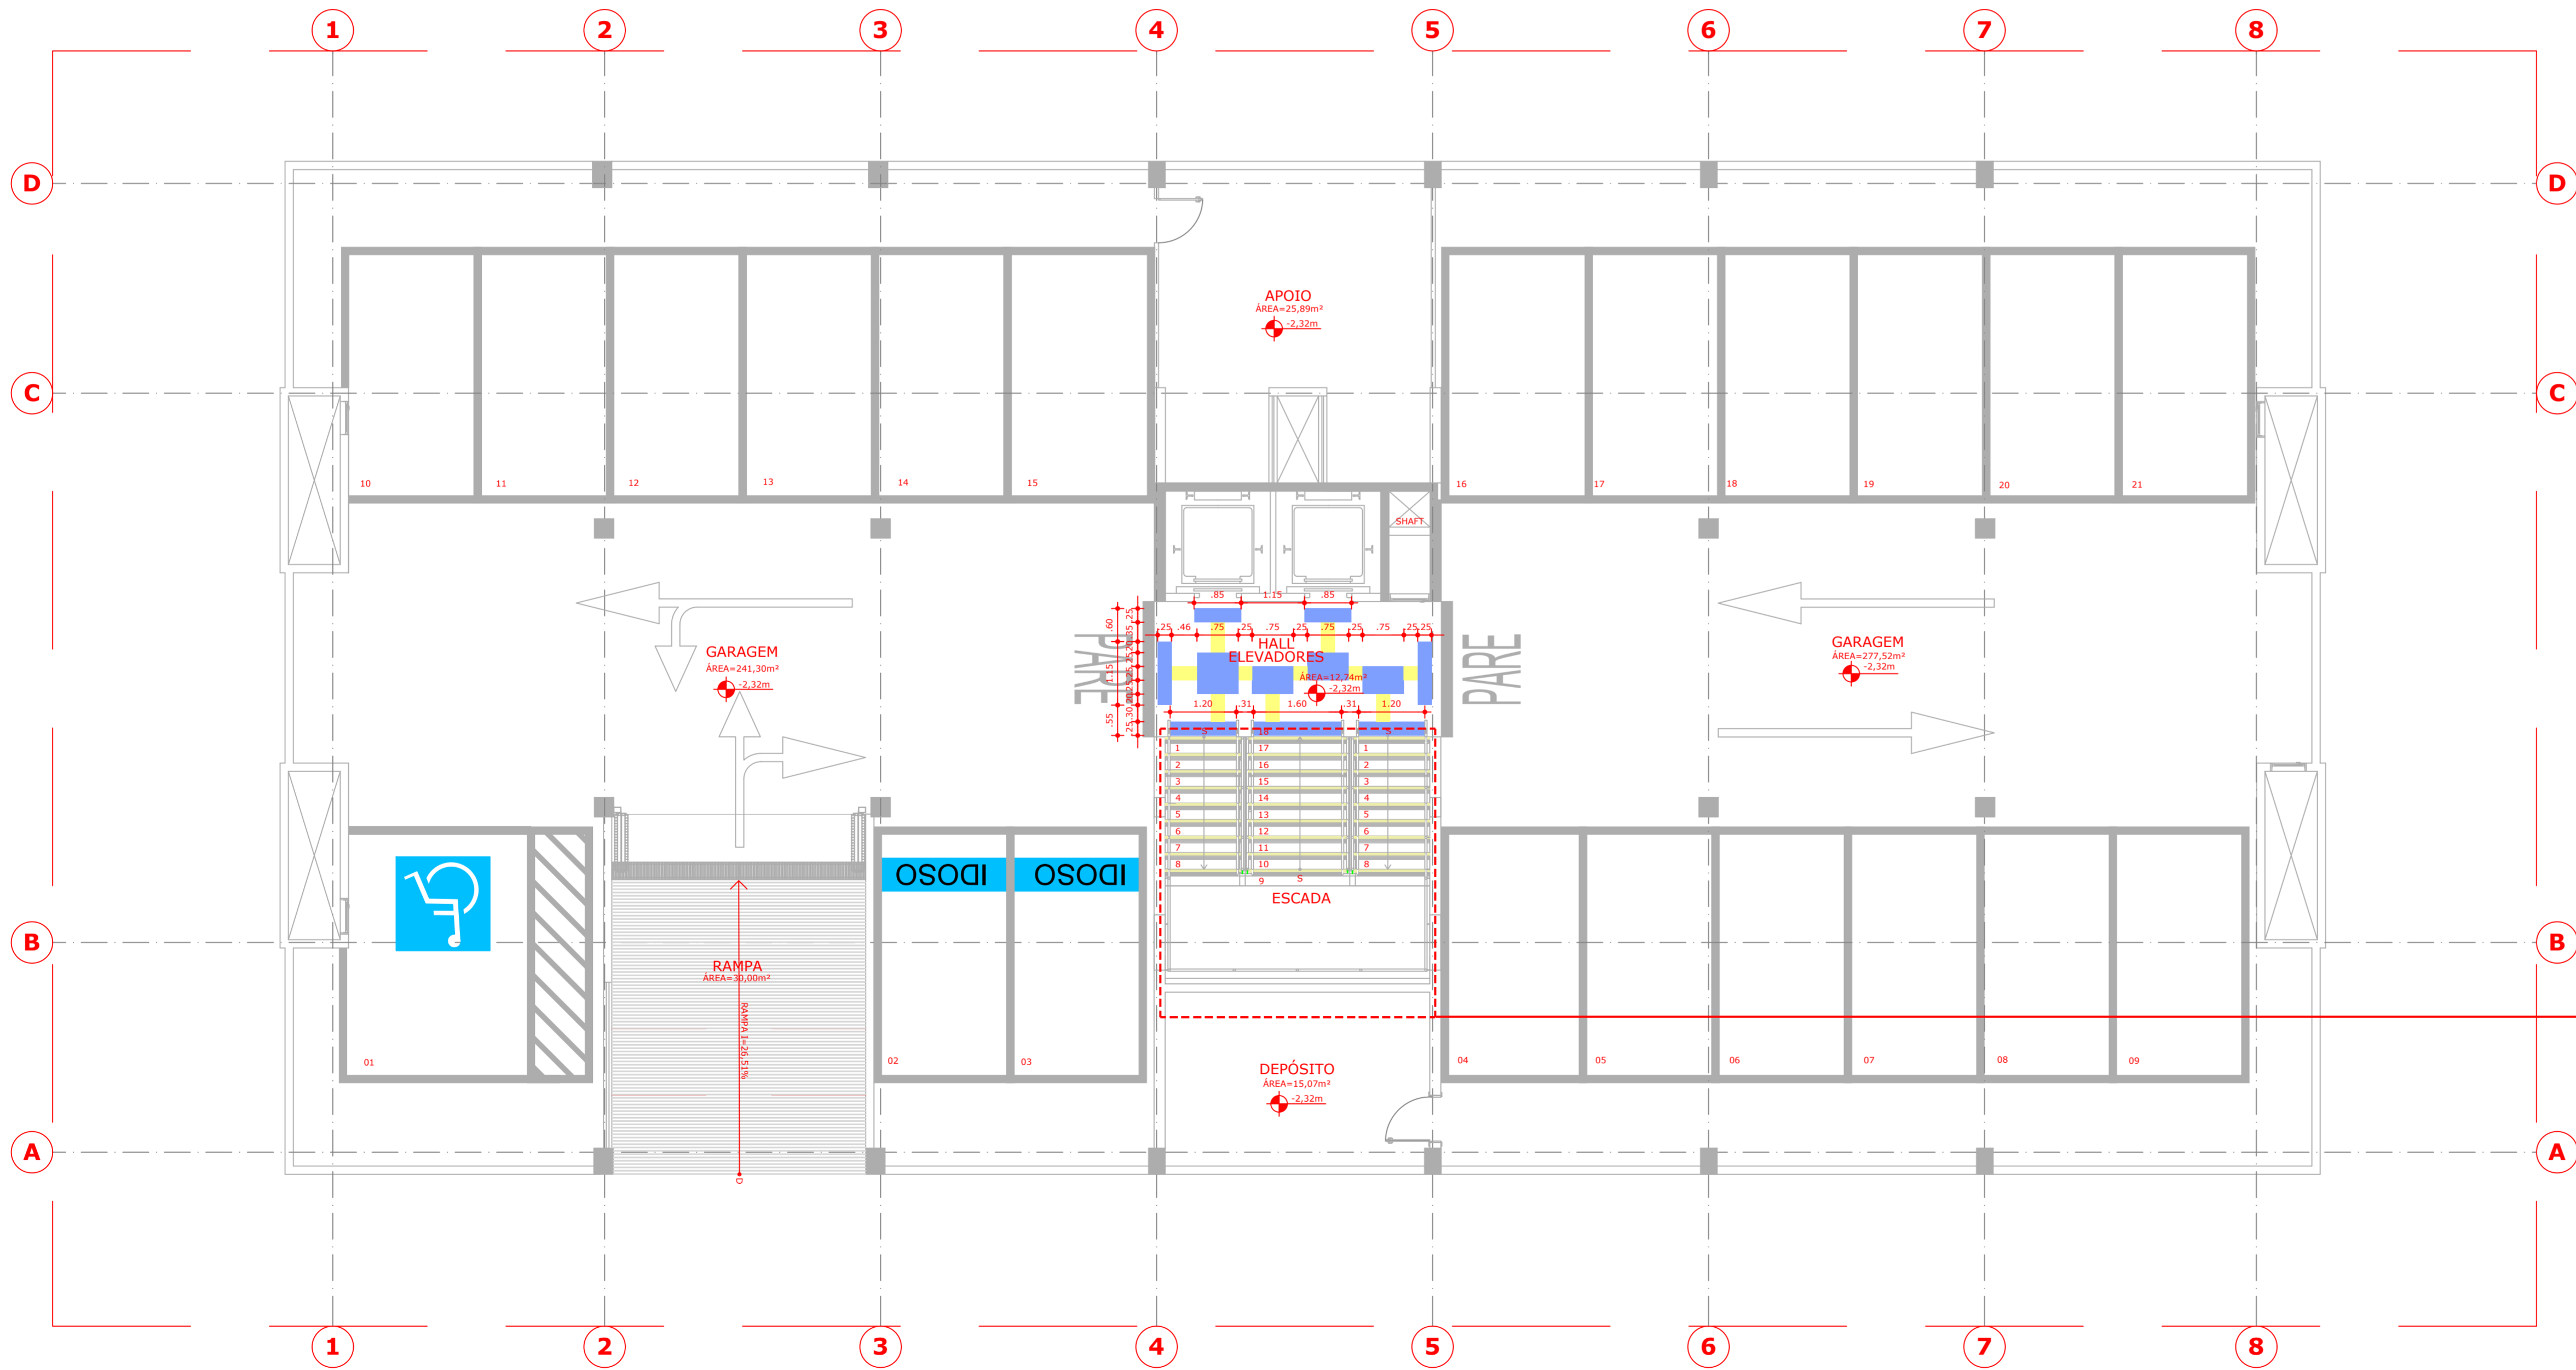

01 PLANTA BAIXA SUBSOLO
ESCALA 1/75

SAÚDE	ISS PROJETO
CAU	ISS CÁLCULO
PMF	ISS CONSTRUÇÃO
APROVO	
Proprietário	
Projeto	
Cálculo	
Construção	


D-01
PROJ. ARQUITETURA
PR.:0061

Cliente
TRIBUNAL REGIONAL DO TRABALHO 7ª REGIÃO
REFORMA - EDIFÍCIO FÓRUM AUNTRAN NUNES
Av. Duque de Caxias, 110 - Fortaleza - CE
Especialidade: Foco de Projeto
ACESSIBILIDADE - PROJETO EXECUTIVO
0002-ACCESS-FORUM_A_NUNES-PE-PLA-LAY-SUB-R01



MOB BRASIL ARQUITETOS
Rua José Vilar, 473 - Fortaleza, Ceará
CEP: 60125-000
Fone/Fax: 05 3344-6015
md-brasil@md-brasil.com
www.md-brasil.com


Elaborado	9/12/2013	ZALDO SOTERO	9/12/2013
Responsável pelo projeto		Elaborado	
ZALDO SOTERO	9/12/2013	PL. BAIXA SUBSOLO	1/75
Responsável pela impressão			

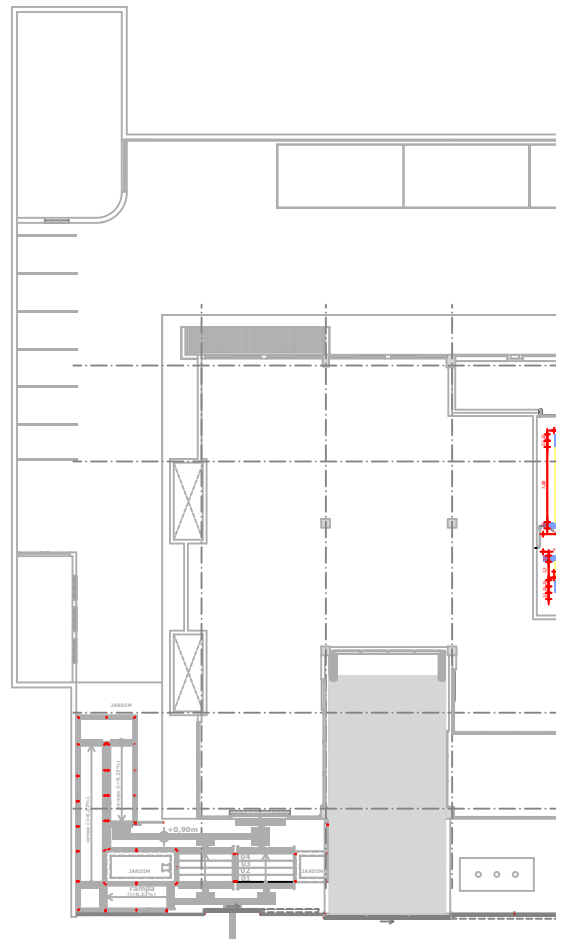


LEGENDA DE REPRESENTAÇÃO GRÁFICA

DIVISÓRIAS (VER DETALHE DIVISÓRIAS PRANCHA 054)			
DIVISÓRIA ALTA (PAINEL OPACO SIMPLÉS)	DIVISÓRIA ALTA (PAINEL OPACO CIMENTÍCIO)	DIVISÓRIA MISTA (PAINEL OPACO E VIDRO)	DIVIS. ARTICULADA (PAINÉIS OPACOS MÓVEIS)
DIVIS. DE VIDRO (PAINÉIS TRANSPAR.FIXOS)			


PISO PODOTÁTIL			
PISO PODOTÁTIL DIRECIONAL EM BORRACHA	PISO PODOTÁTIL DE ALERTA EM BORRACHA	PISO PODOTÁTIL DIRECIONAL EM CONCRETO	PISO PODOTÁTIL DE ALERTA EM CONCRETO

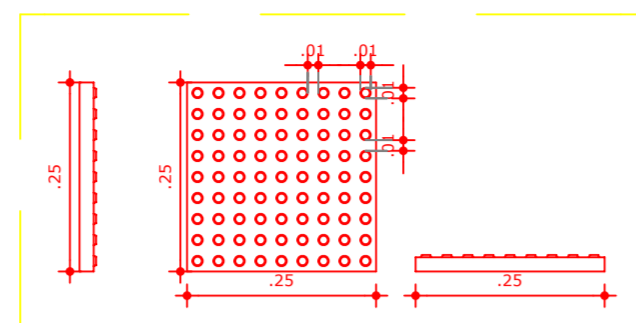


04 MÓDULO PISO PODOTÁTIL DE ALERTA
ESCALA 1/10

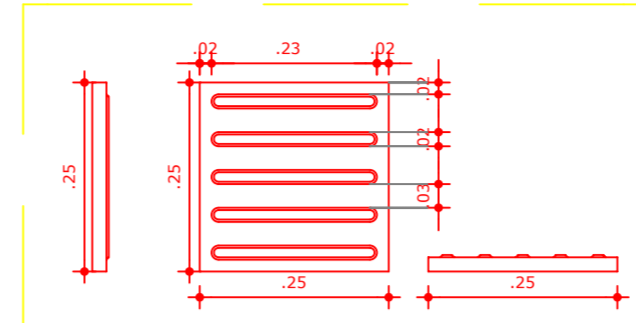


06 MÓDULO PISO PODOTÁTIL DIRECIONAL
ESCALA 1/10

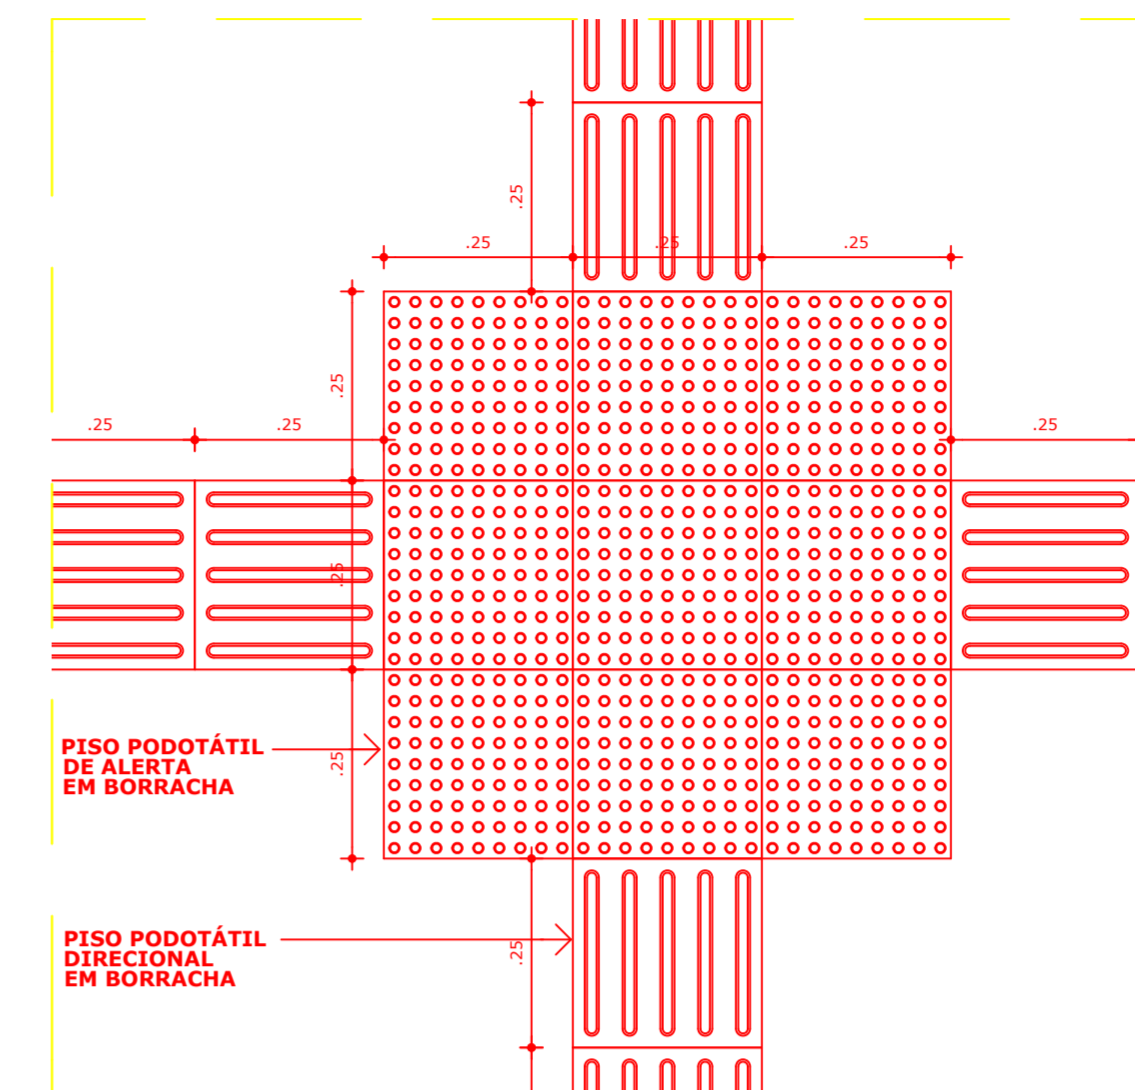


07 ENCONTRO PISO TÁTIL TIPO 4
ESCALA 1/10

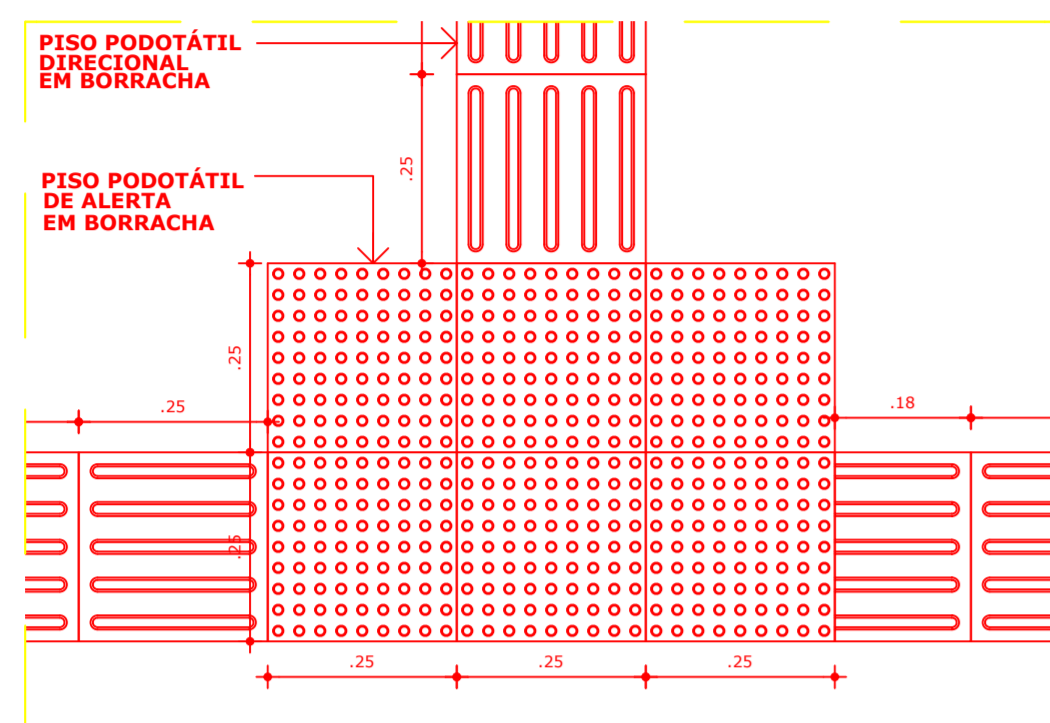

02 ENCONTRO PISO TÁTIL TIPO 1
ESCALA 1/10

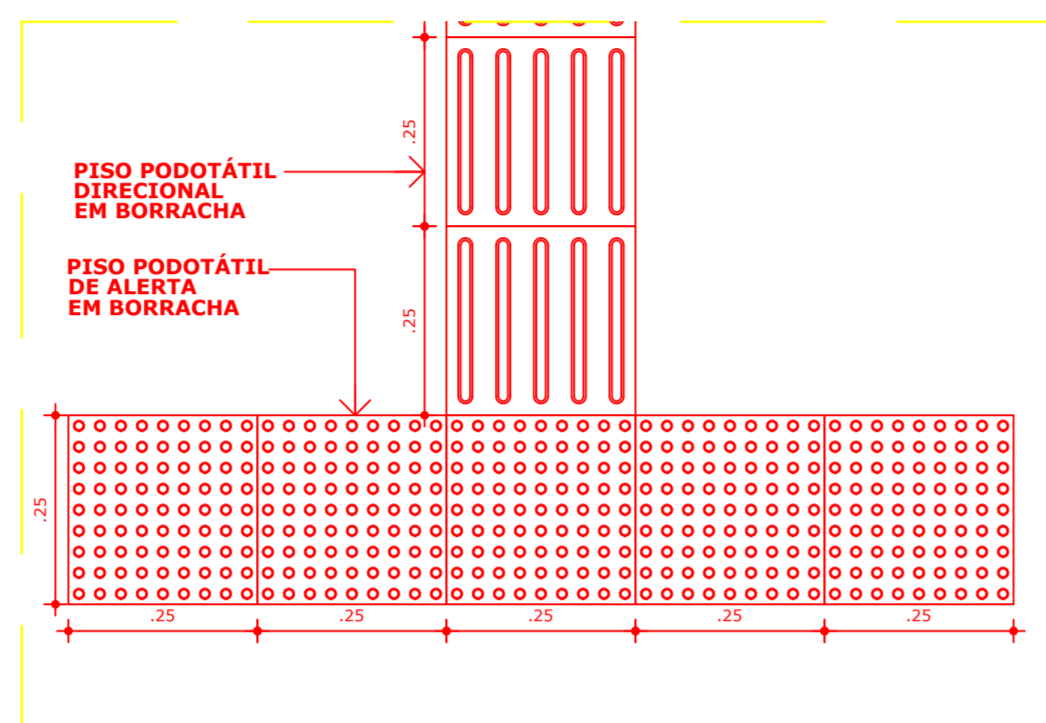

03 ENCONTRO PISO TÁTIL TIPO 2
ESCALA 1/10

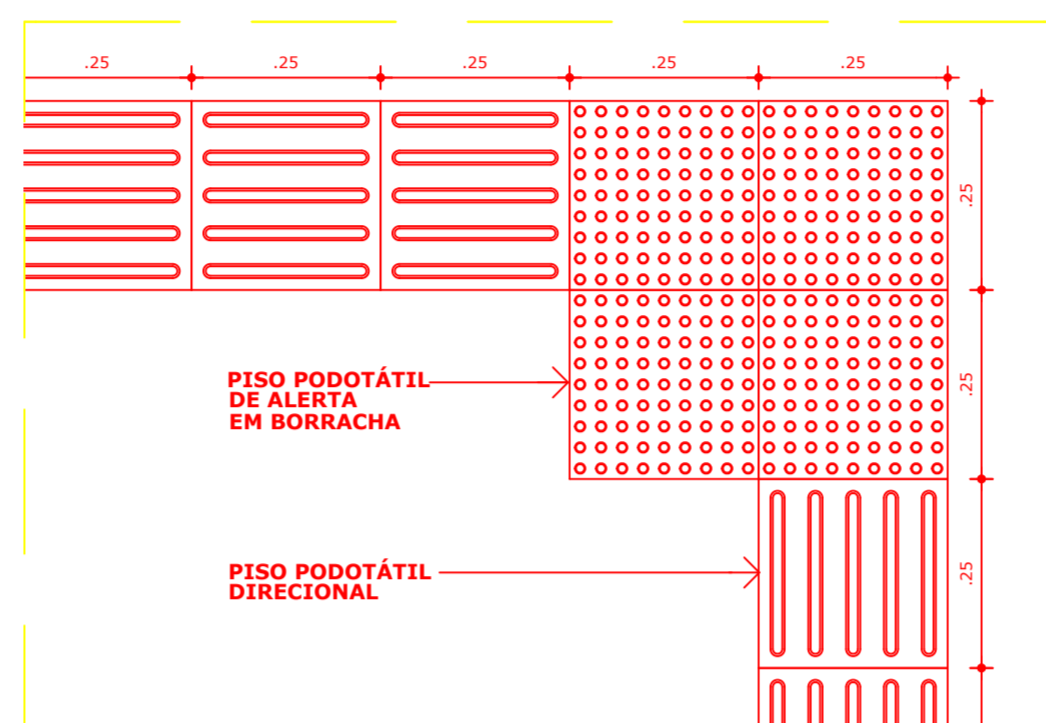


05 ENCONTRO PISO TÁTIL TIPO 3
ESCALA 1/10



D-01

PROJ. ARQUITETURA
PR.:0056

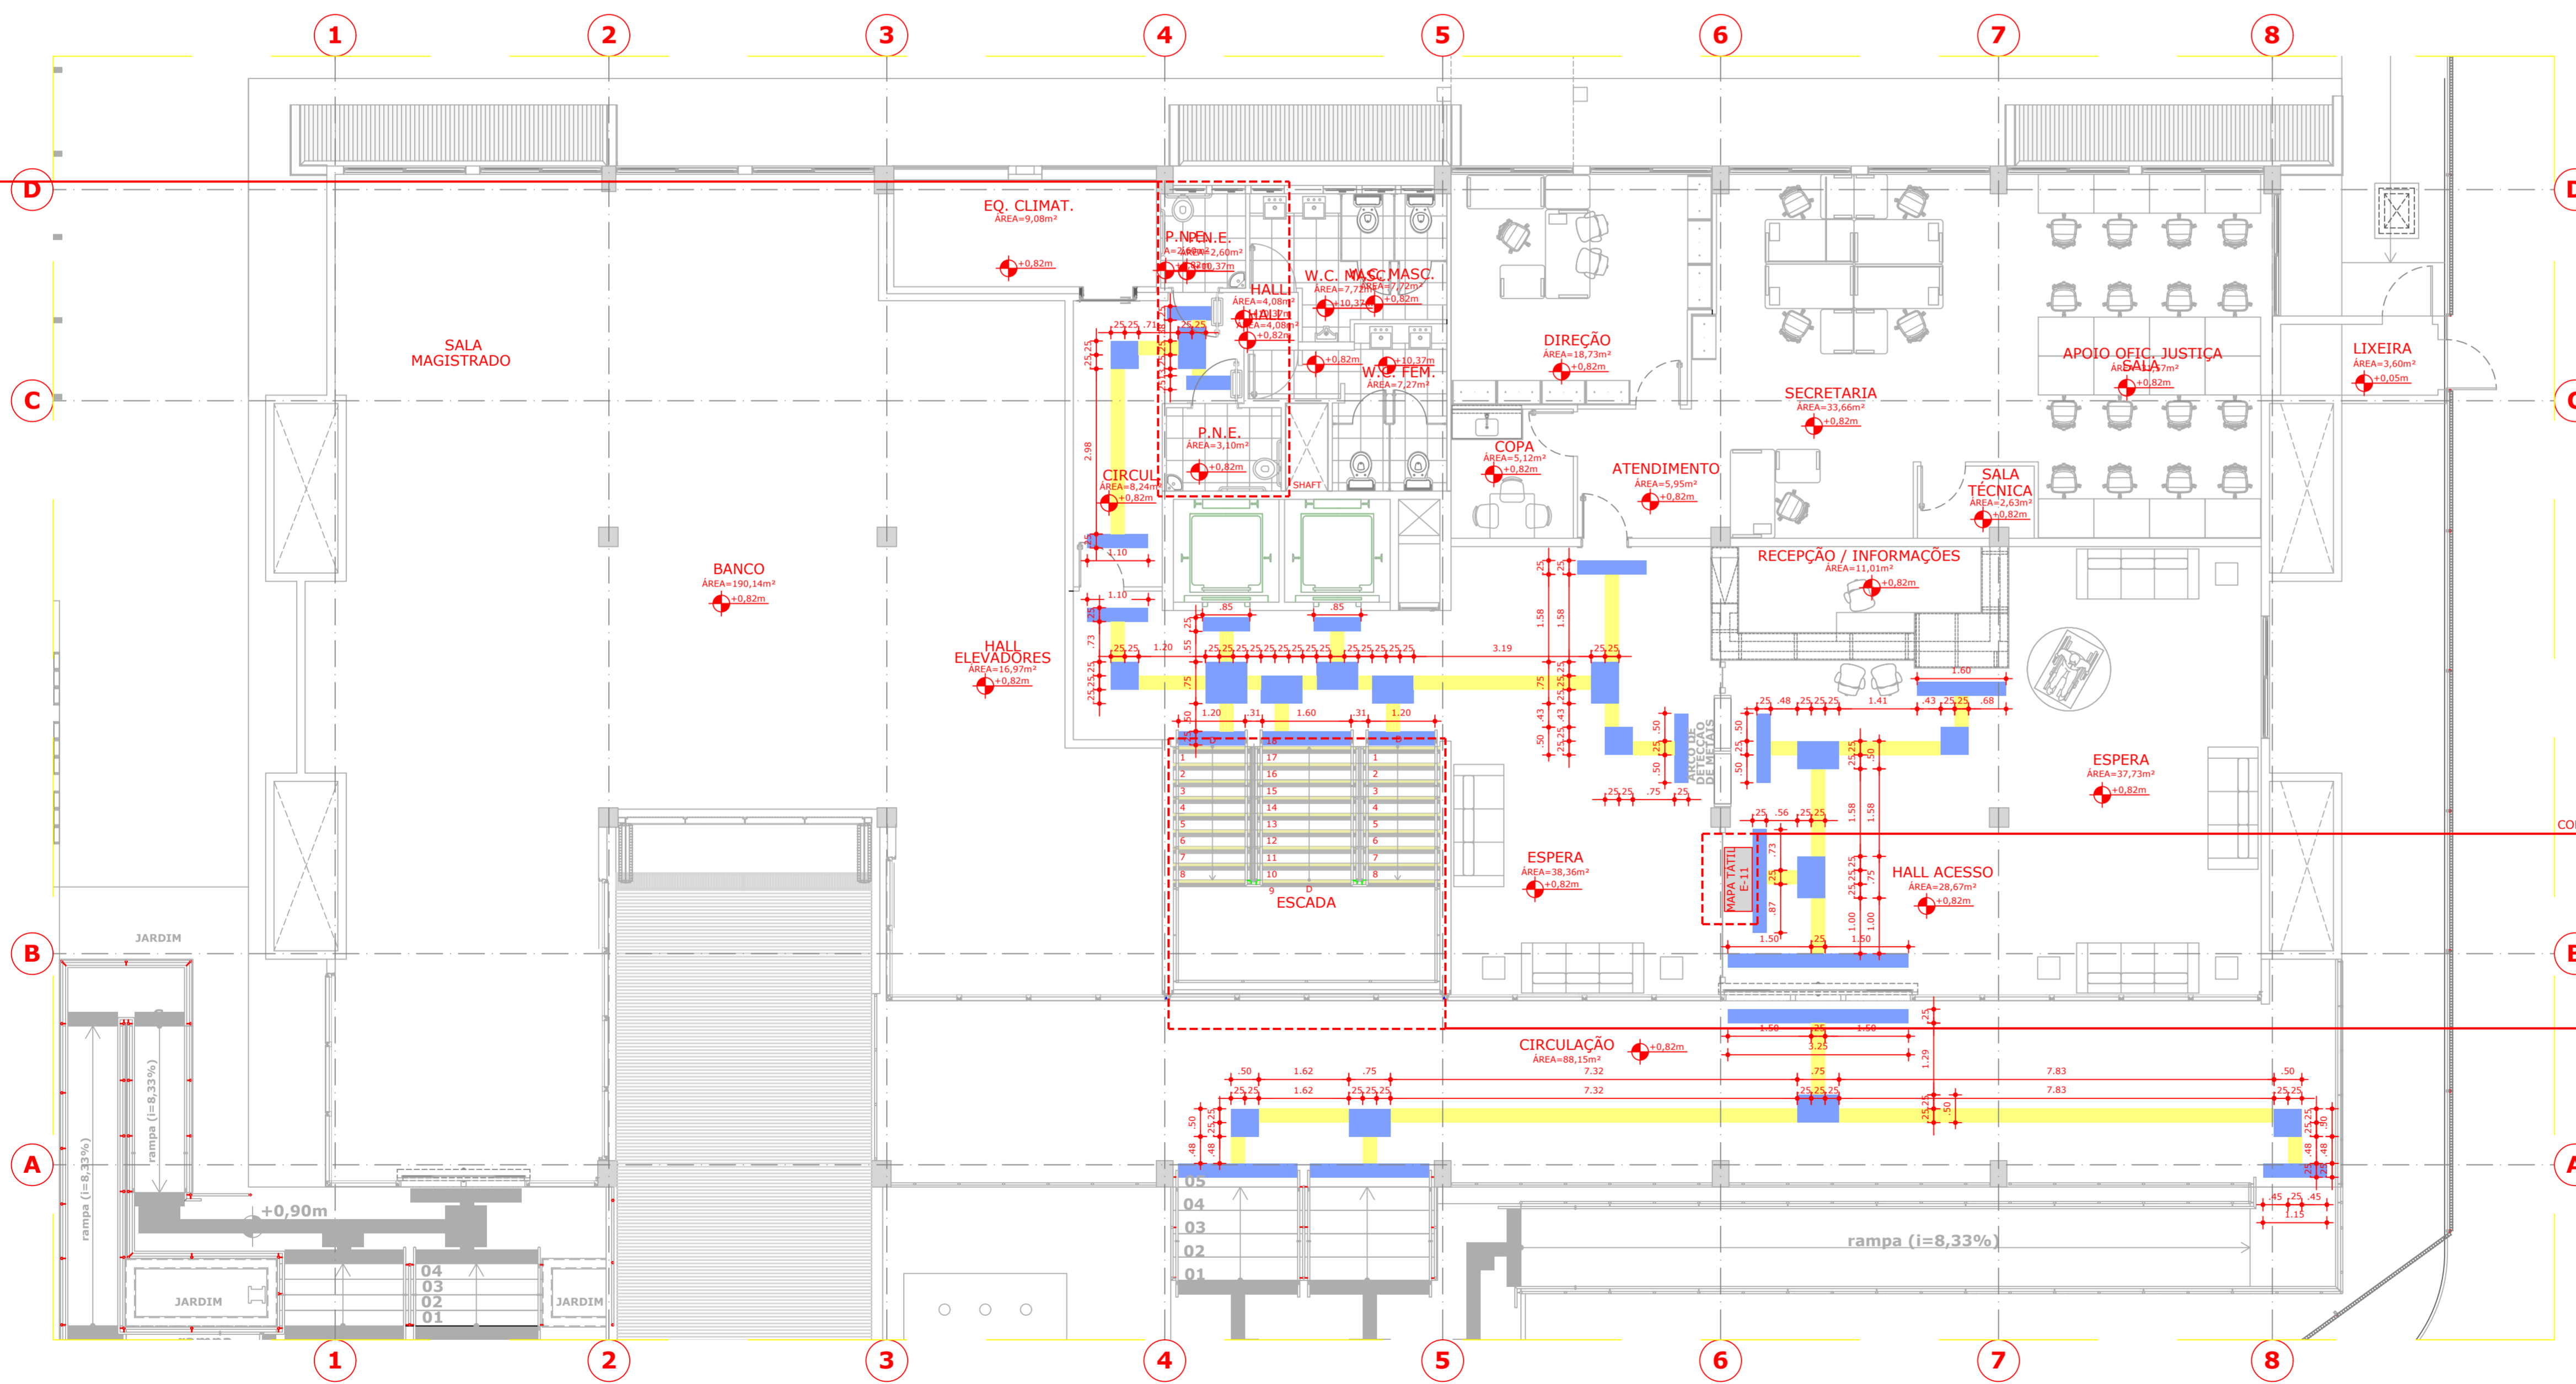

VER DETALHE CADERNO
COMUNICAÇÃO VISUAL, PÁG. 44

D-01

PROJ. ARQUITETURA
PR.:0061

01 PLANTA BAIXA TÉRREO
ESCALA 1/75

SAÚDE	ISS PROJETO
CAU	ISS CÁLCULO
PMF	ISS CONSTRUÇÃO
Proprietário	APROVO
Projeto	
Cálculo	
Construção	

Cliente: TRIBUNAL REGIONAL DO TRABALHO 7ª REGIÃO
 REFORMA - EDIFÍCIO FÓRUM AUNTRON NUNES
 Av. Doutor de Carvalho, 1100 - Fortaleza - CE
 Especialidade: Fases de Projeto
 ACESSIBILIDADE - PROJETO EXECUTIVO
 005-ACESS-FORUM_A_NUNES-PE-PLA-LAY-TER-R01


MD BRASIL ARQUITETOS
 Rua José Vilar, 473 - Fortaleza, Ceará
 CEP: 60125-000
 Fone/Fax: 85 3344-6015
 md-brasil@md-brasil.com
 www.md-brasil.com

Elaborado:	EXPEDITO DEUSDARÁ	9/12/2013	Revisado por:	ZALDO SOTERO	9/12/2013
Responsável pelo projeto:	ZALDO SOTERO	9/12/2013	Responsável pela impressão:	ZALDO SOTERO	9/12/2013

TÍTULO: PL. BAIXA PAV. TÉRREO
 FOLHA: 0005




— 4 — 7 +

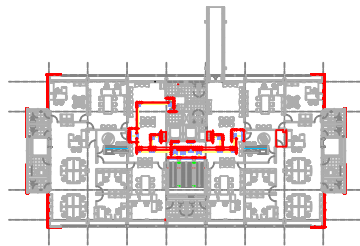

LEGENDA DE REPRESENTAÇÃO GRÁFICA

DIVISÓRIAS (VER DETALHE DIVISÓRIAS PRANCHA 054)				
DIVISÓRIA ALTA (PAINEL OPACO SIMPLES)	DIVISÓRIA ALTA (PAINEL OPACO CIMENTÍCIO)	DIVISÓRIA MISTA (PAINEL OPACO E VIDRO)	DIVIS. ARTICULADA (PAINÉIS OPACOS MOVEIS)	DIVIS. DE VIDRO (PAINÉIS TRANSPAR.FIXOS)

PISO PODOTÁTIL			
PISO PODOTÁTIL DIRECIONAL EM BORRACHA	PISO PODOTÁTIL DE ALERTA EM BORRACHA	PISO PODOTÁTIL DIRECIONAL EM CONCRETO	PISO PODOTÁTIL DE ALERTA EM CONCRETO

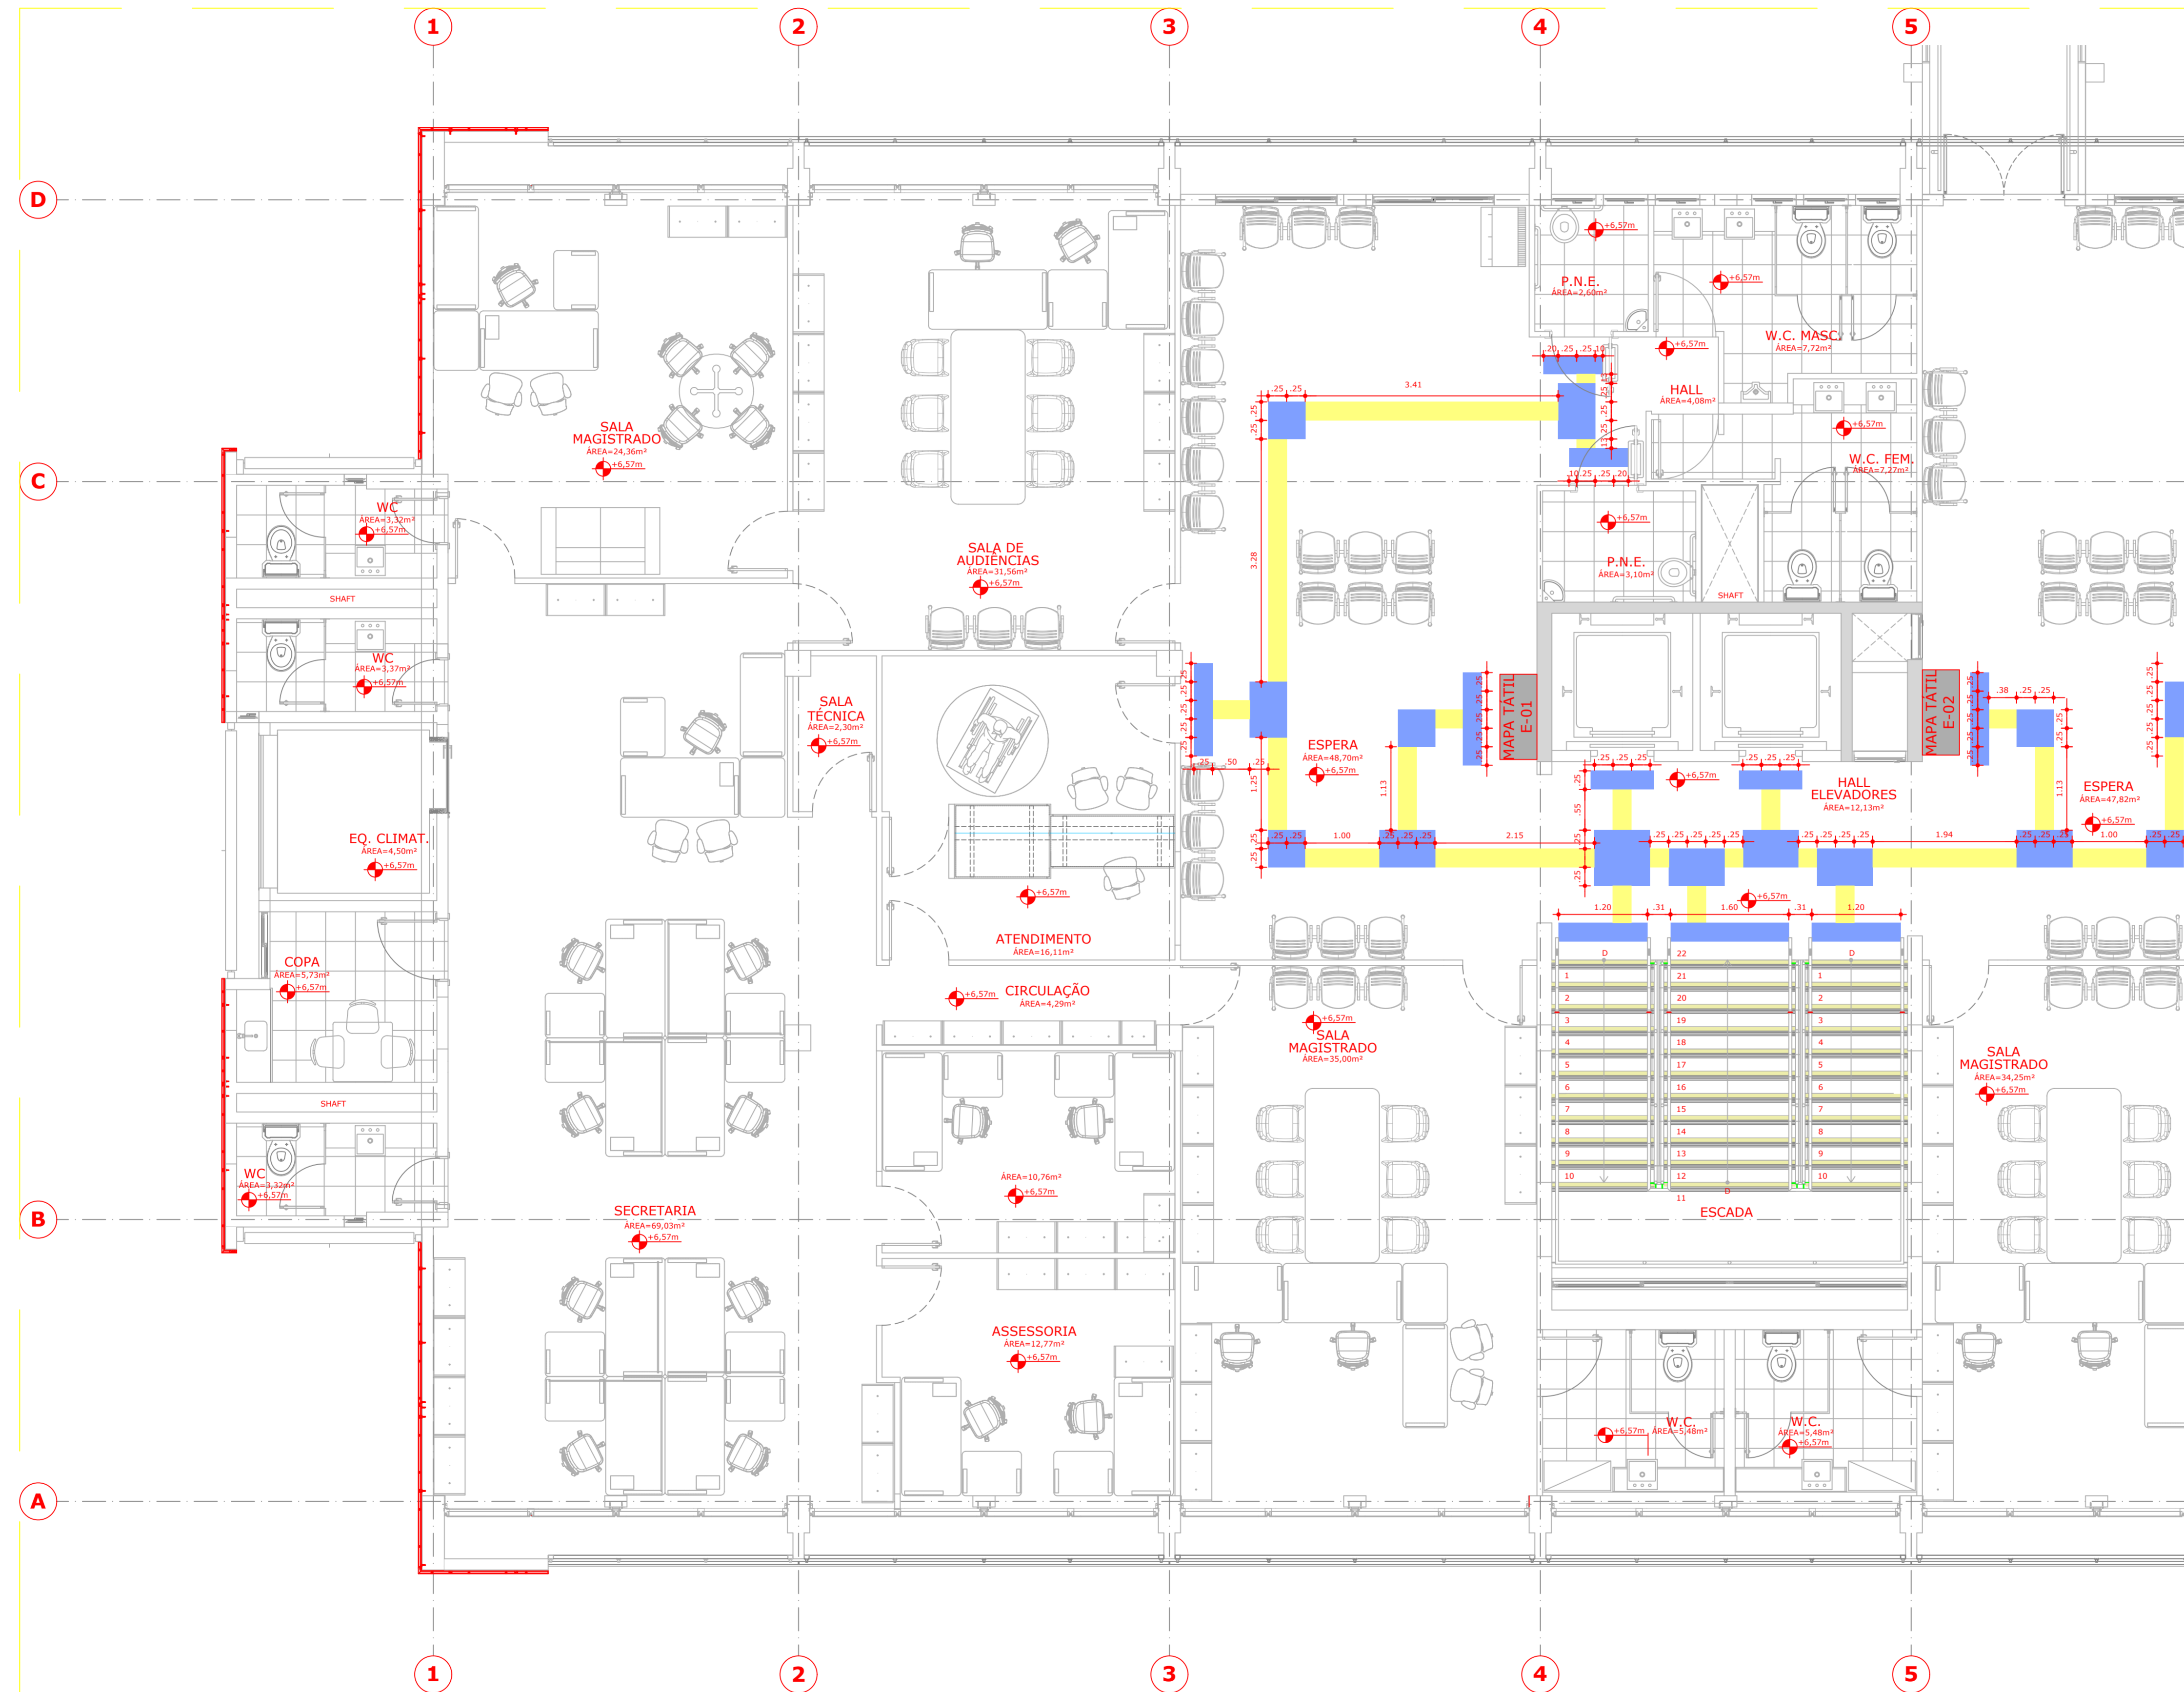

SAÚDE	ISS PROJETO
CAU	ISS CÁLCULO
PMF	ISS CONSTRUÇÃO
Proprietário	APROVO
Projeto	
Cálculo	
Construção	

01 PL.BAIXA PAVIMENTO 01 - SETOR A
ESCALA 1/50


Cliente
TRIBUNAL REGIONAL DO TRABALHO 7ª REGIÃO
REFORMA - EDIFÍCIO FÓRUM AUNTRAN NUNES
Responsável pelo Projeto
ACESSIBILIDADE - PROJETO EXECUTIVO
Nome da Prancha
009-ACCESS-FORUM_A_NUNES-PE-PLA-PAV1-ST.A-R01

MOB
ARQUITETURA

MO BRASIL ARQUITETOS
Rua José Vitor, 473, Fátima, Ceará
CEP: 60115-000
Fone/Fax: 85 3244-6015
mob@mobbrasil.com.br
www.mob-brasil.com

Completado	EXPEDITO DEUSDARÁ	9/12/2013	ZALDO SOTERO	9/12/2013	Projeto
Responsável pelo Projeto	ZALDO SOTERO	9/12/2013	Responsável pelo Projeto	PL. BAIXA PAV. 1 - SETOR "A"	1/50
Completado	ZALDO SOTERO	9/12/2013			


0009

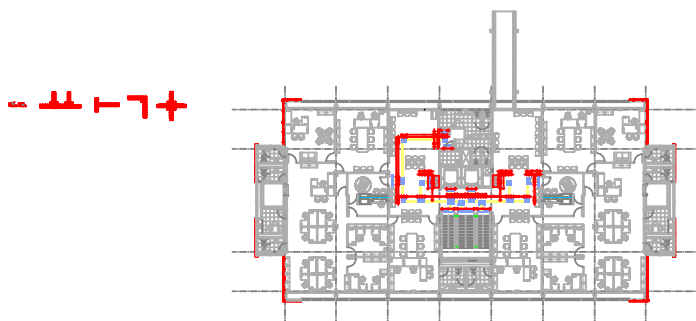


LEGENDA DE REPRESENTAÇÃO GRÁFICA

DIVISÓRIAS (VER DETALHE DIVISÓRIAS PRANCHA 054)			
DIVISÓRIA ALTA (PAINEL OPACO SIMPLES)	DIVISÓRIA ALTA (PAINEL OPACO CIMENTÍCIO)	DIVISÓRIA MISTA (PAINEL OPACO E VIDRO)	DIVIS. ARTICULADA (PAINEL OPACOS MOVEIS)
DIVIS. DE VIDRO (PAINEL TRANSPAR.FIXOS)			


PISO PODOTÁTIL			
PISO PODOTÁTIL DIRECIONAL EM BORRACHA	PISO PODOTÁTIL DE ALERTA EM BORRACHA	PISO PODOTÁTIL DIRECIONAL EM CONCRETO	PISO PODOTÁTIL DE ALERTA EM CONCRETO

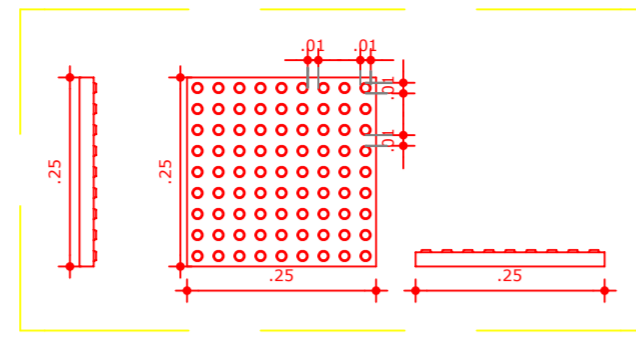


04 MÓDULO PISO PODOTÁTIL DE ALERTA ESCALA 1/10

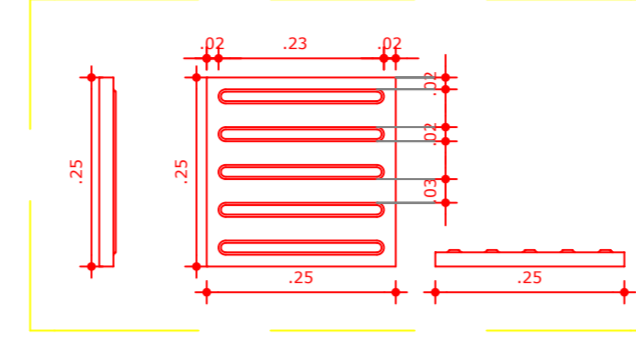


06 MÓDULO PISO PODOTÁTIL DIRECIONAL ESCALA 1/10

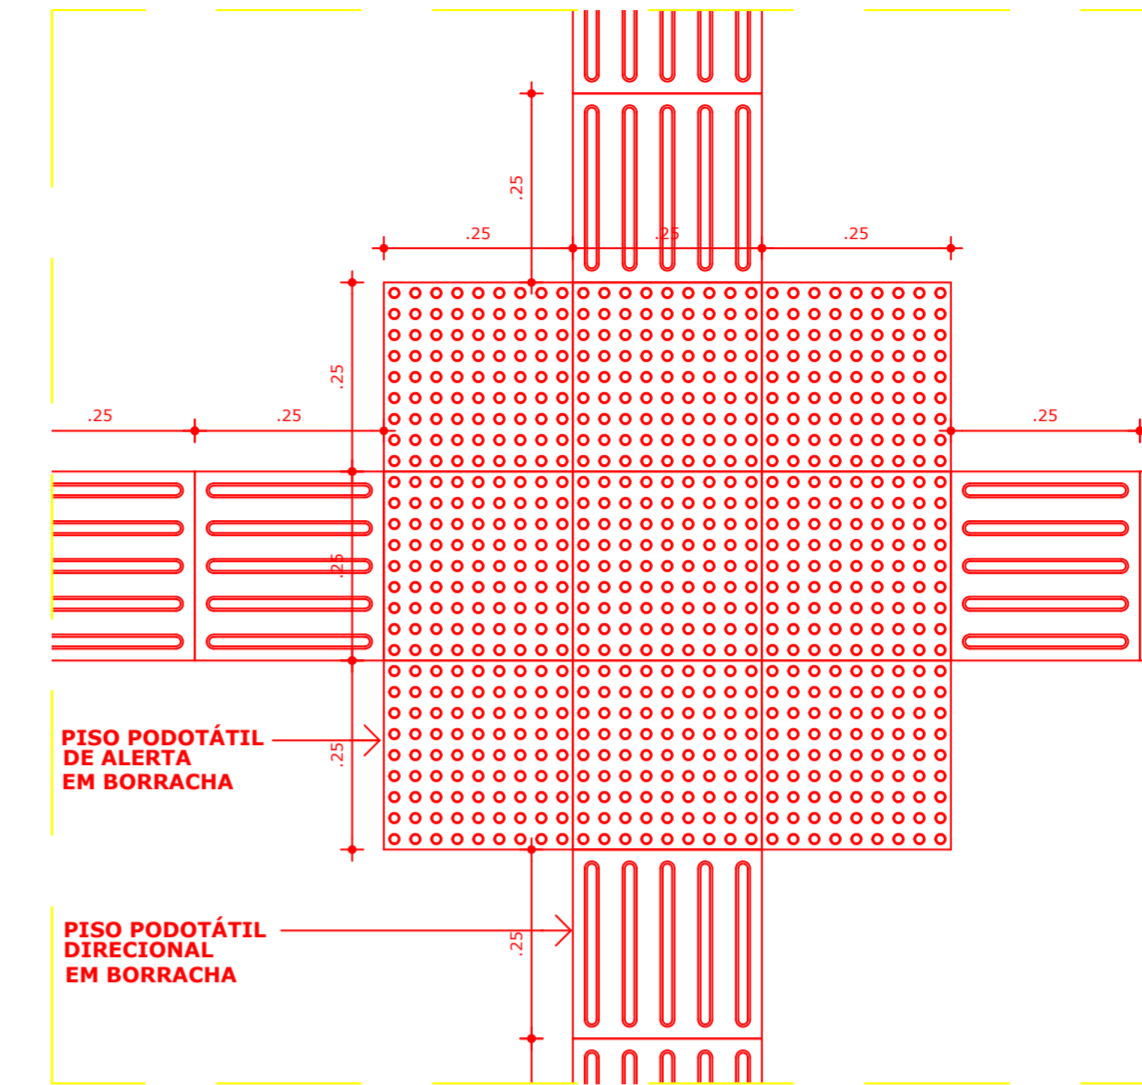


07 ENCONTRO PISO TÁTIL TIPO 4 ESCALA 1/10

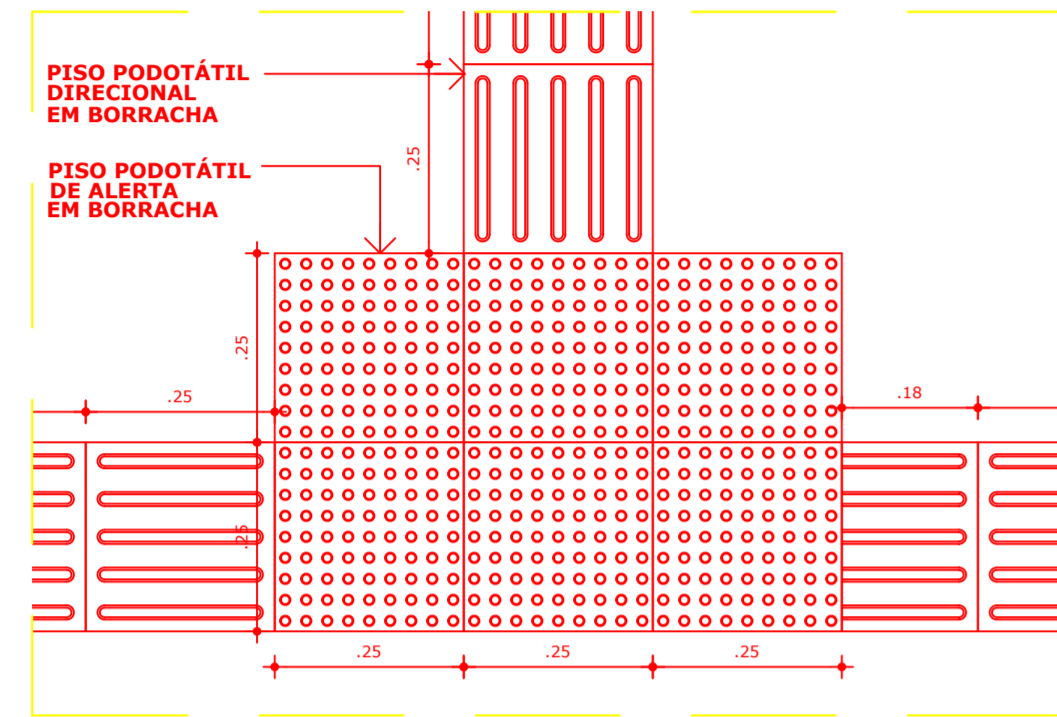

02 ENCONTRO PISO TÁTIL TIPO 1 ESCALA 1/10

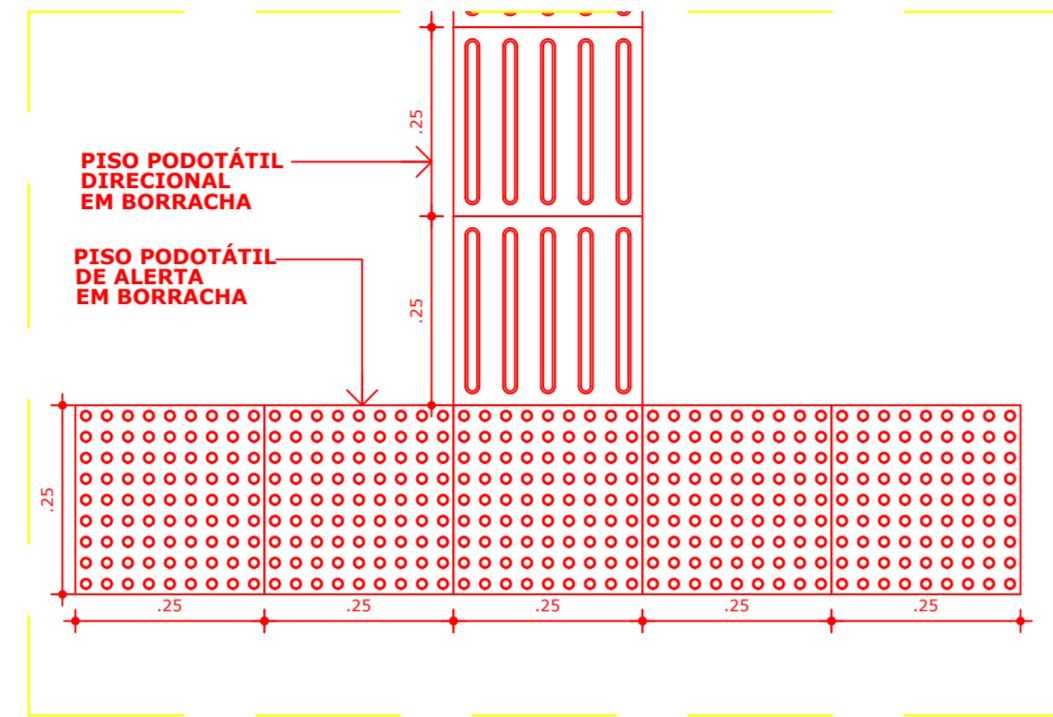

03 ENCONTRO PISO TÁTIL TIPO 2 ESCALA 1/10

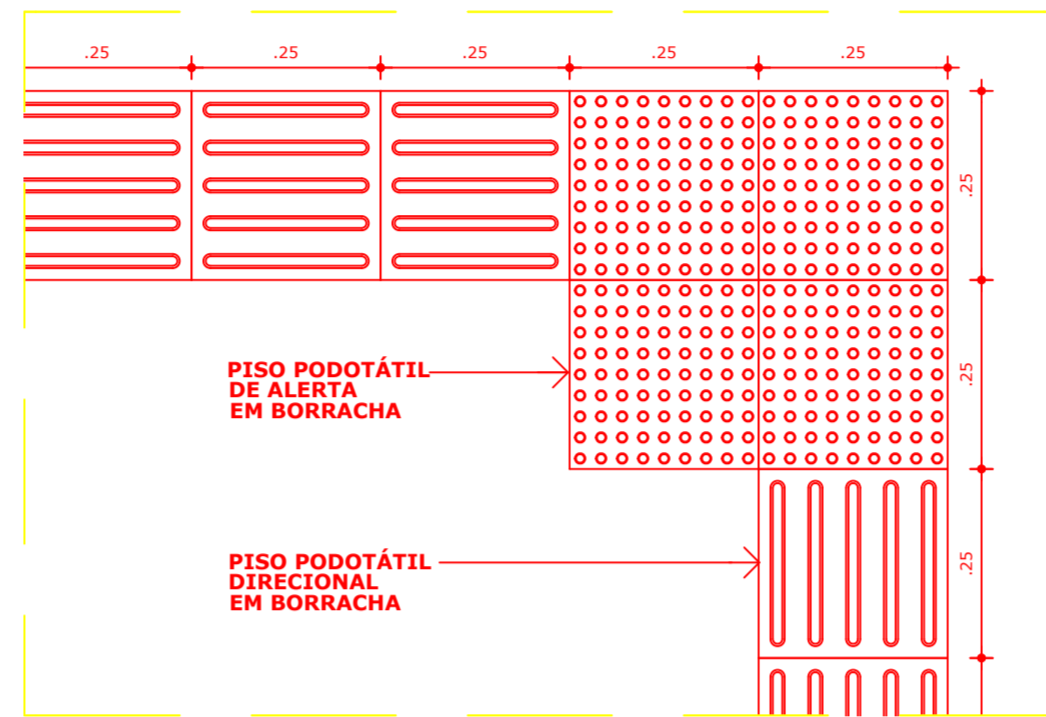

05 ENCONTRO PISO TÁTIL TIPO 3 ESCALA 1/10



D-01

PROJ. ARQUITETURA PR.:0056

VER DETALHE CADERNO COMUNICAÇÃO VISUAL, PÁG. 44

D-01

PROJ. ARQUITETURA PR.:0055


VER DETALHE CADERNO COMUNICAÇÃO VISUAL, PÁG. 44

D-05

PROJ. ARQUITETURA PR.:0055

D-01

PROJ. ARQUITETURA PR.:0061

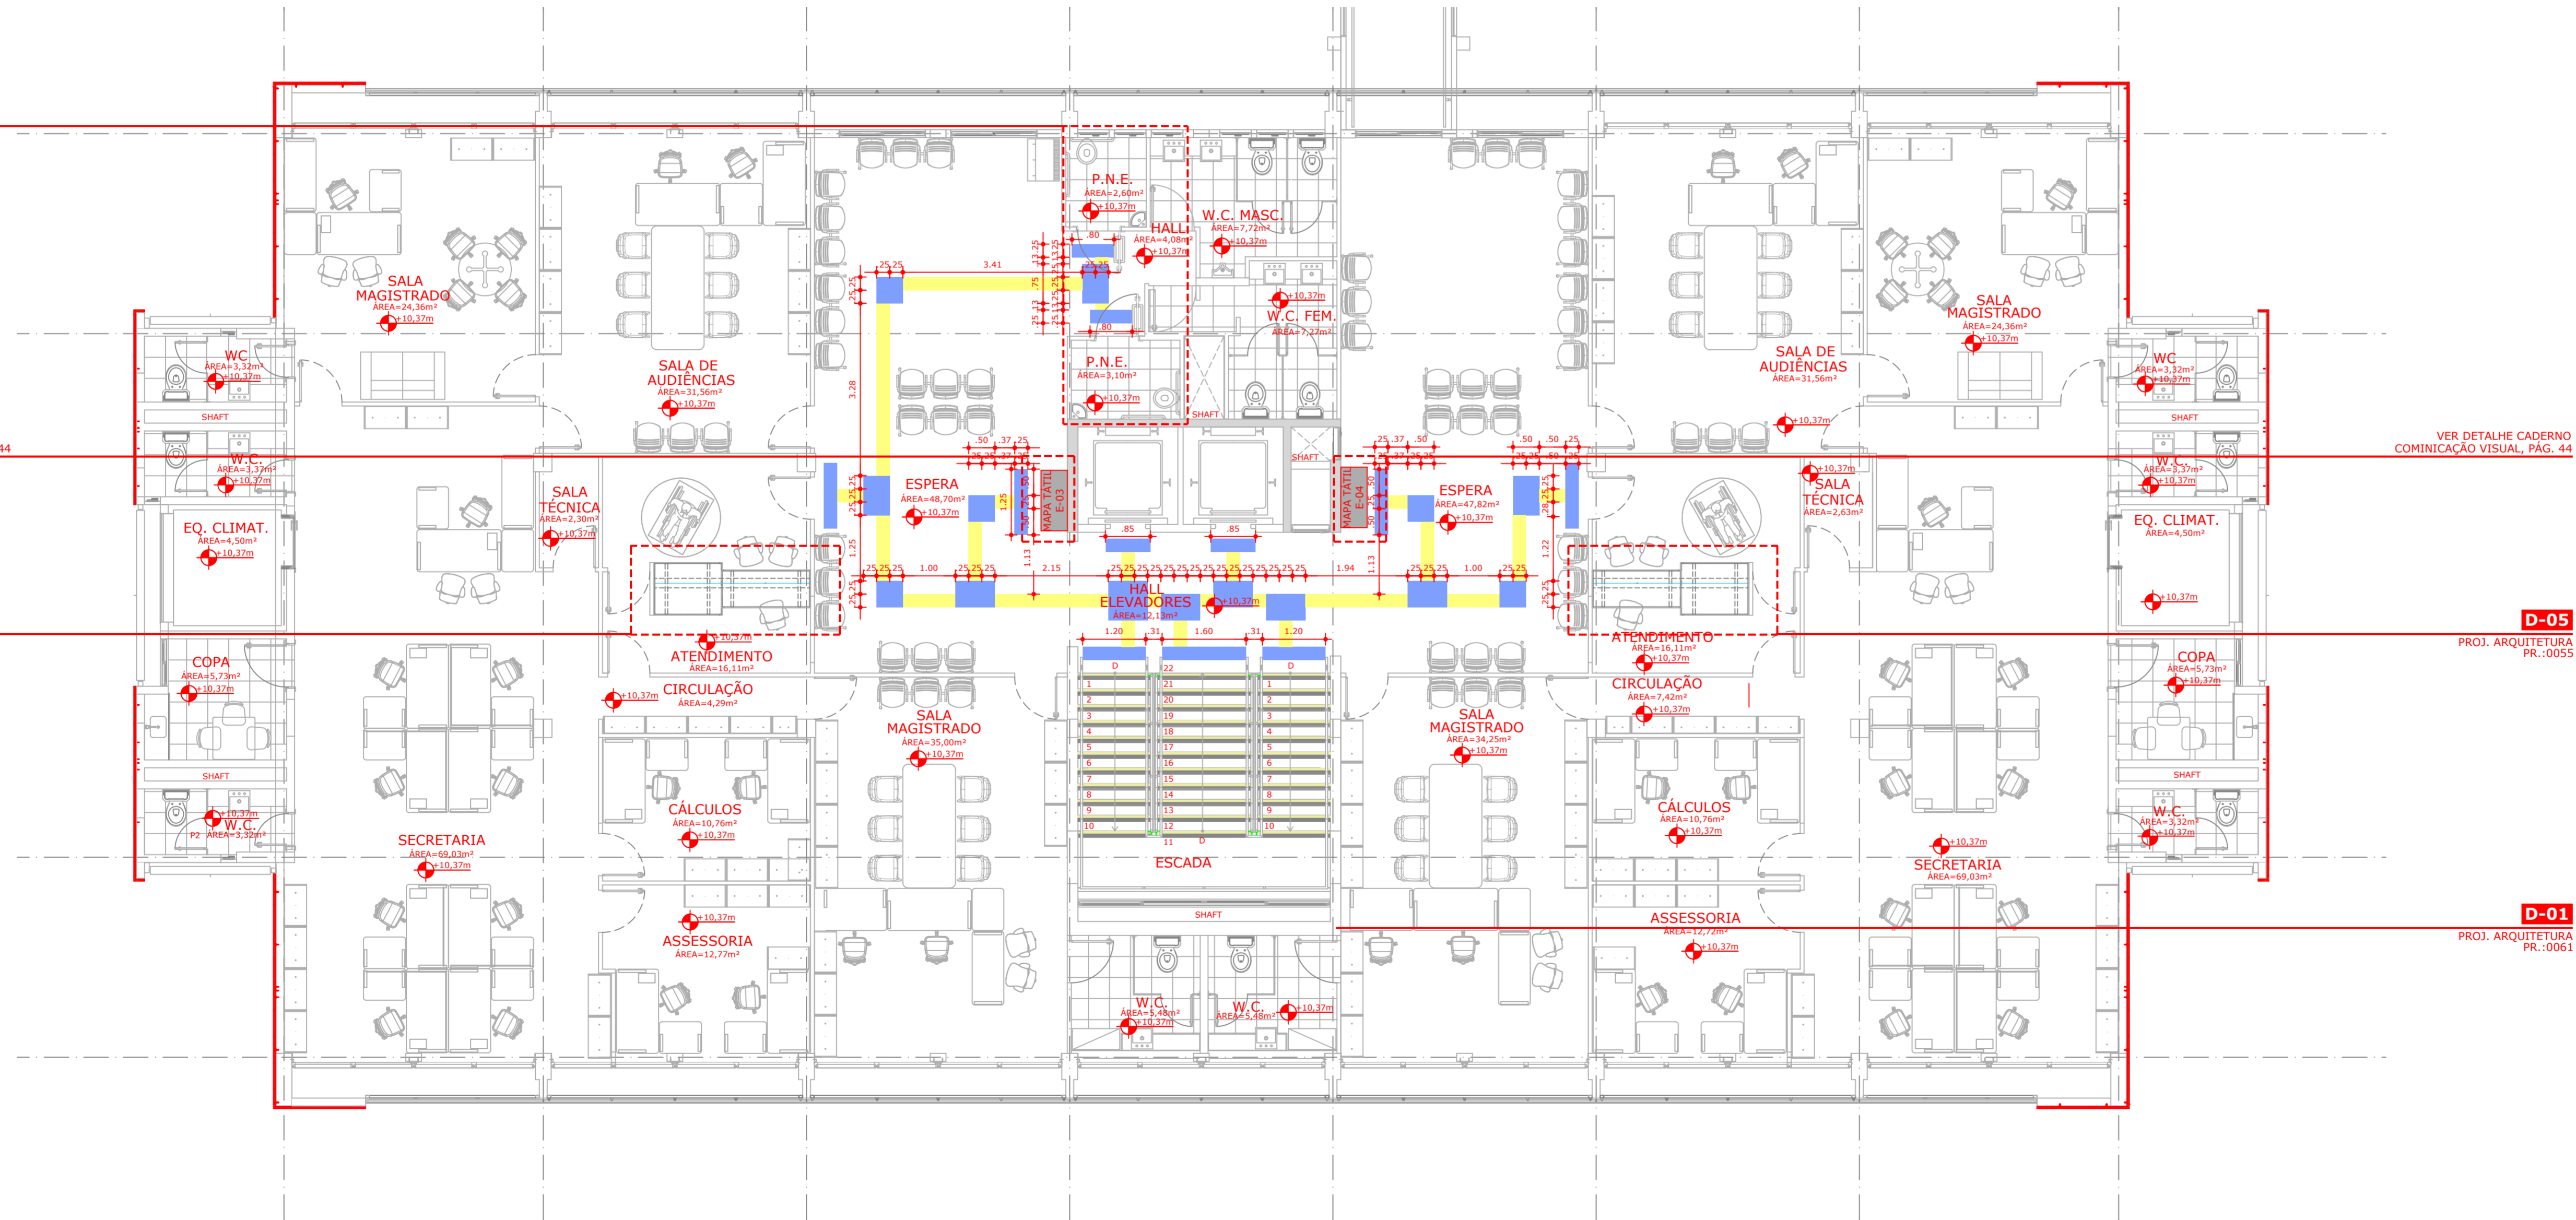

01 PLANTA BAIXA PAVIMENTO 02 ESCALA 1/75

SAÚDE	ISS PROJETO
CAU	ISS CÁLCULO
PMF	ISS CONSTRUÇÃO
Proprietário	APROVO
Projeto	
Cálculo	
Construção	


Cliente: TRIBUNAL REGIONAL DO TRABALHO 7ª REGIÃO
 REFORMA - EDIFÍCIO FÓRUM AUNTRAN NUNES
 Av. Doutor de Carvalho, 110 - Fortaleza - CE
 Especialidade: Fases de Projeto
 ACESSIBILIDADE - PROJETO EXECUTIVO
 0011-ACESS-FORUM_A_NUNES-PE-PLA-LAY-PAV2-R01

Expediente:
 EXPEDITO DEUSDARÁ - 9/12/2013
 ZALDO SOTERO - 9/12/2013
 ZALDO SOTERO - 9/12/2013


Escala:
 ZALDO SOTERO - 9/12/2013
 PL. BAIXA PAV. 2 - 1/75

MdB ARQUITETURA
 MD BRASIL ARQUITETOS
 Rua José Vilar, 473 - Fortaleza - Ceará
 CEP: 60125-000
 Fone/Fax: 05 3344-6015
 md-brasil@md-brasil.com
 www.md-brasil.com

← 11 17 +

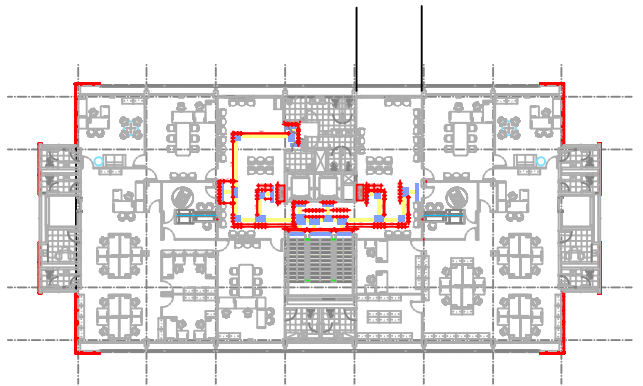


- 7 +

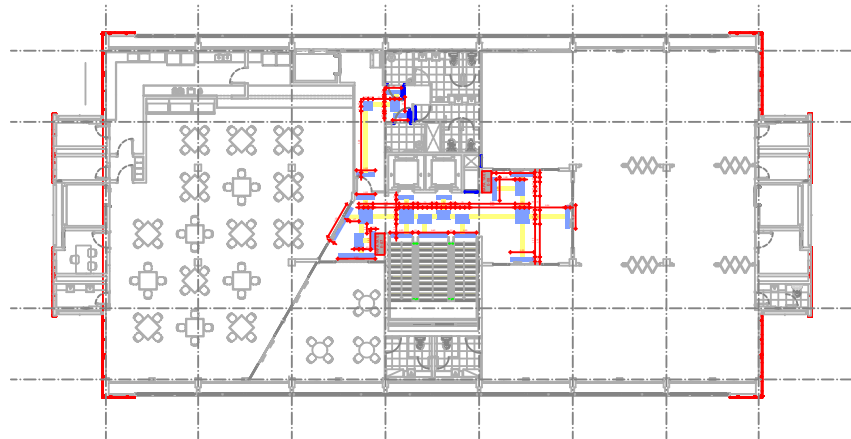


LEGENDA DE REPRESENTAÇÃO GRÁFICA


DIVISÓRIAS (VER DETALHE DIVISÓRIAS PRANCHA 054)				
DIVISÓRIA ALTA (PAINEL OPACO SIMPLES)	DIVISÓRIA ALTA (PAINEL OPACO CIMENTÍCIO)	DIVISÓRIA MISTA (PAINEL OPACO E VIDRO)	DIVIS. ARTICULADA (PAINEL OPACOS MÓVEIS)	DIVIS. DE VIDRO (PAINEL TRANSPAR.FIXOS)
PISO PODOTÁTIL				
PISO PODOTÁTIL DIRECIONAL EM BORRACHA	PISO PODOTÁTIL DE ALERTA EM BORRACHA	PISO PODOTÁTIL DIRECIONAL EM CONCRETO	PISO PODOTÁTIL DE ALERTA EM CONCRETO	

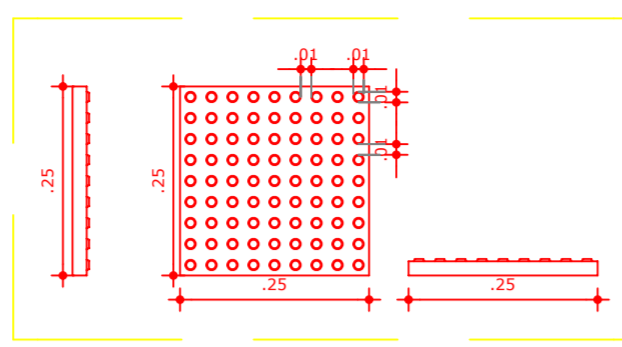


04 MÓDULO PISO PODOTÁTIL DE ALERTA
ESCALA 1/10

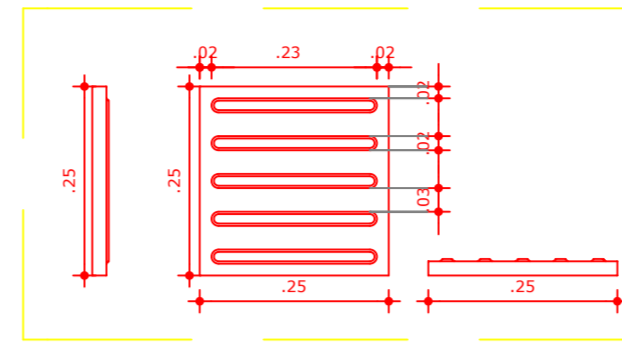


06 MÓDULO PISO PODOTÁTIL DIRECIONAL
ESCALA 1/10

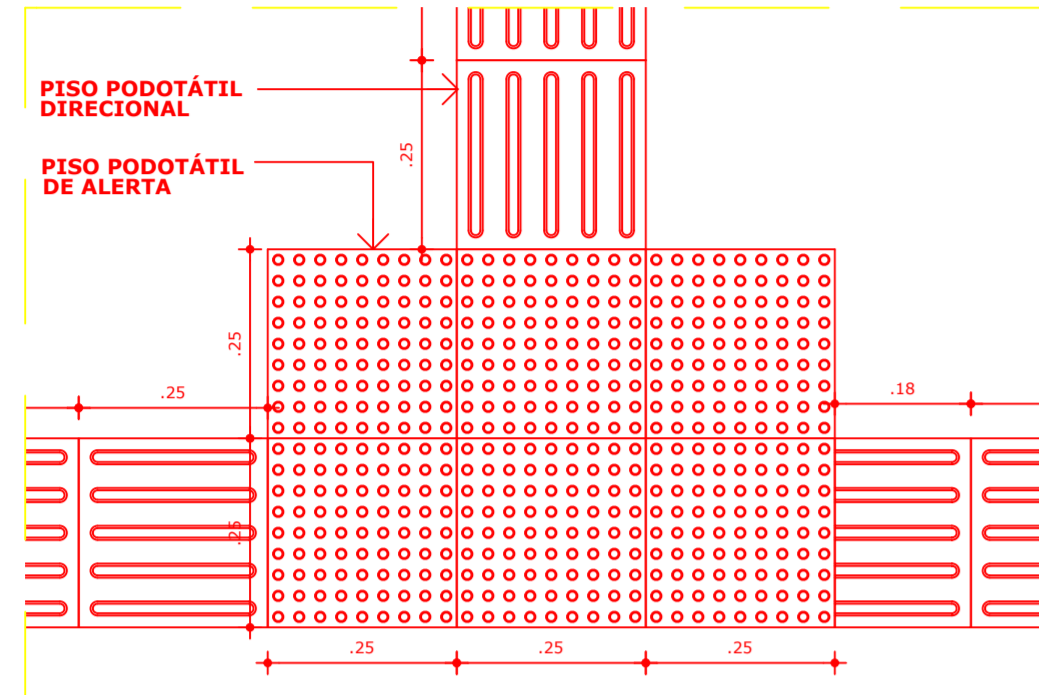


02 ENCONTRO PISO TÁTIL TIPO 1
ESCALA 1/10

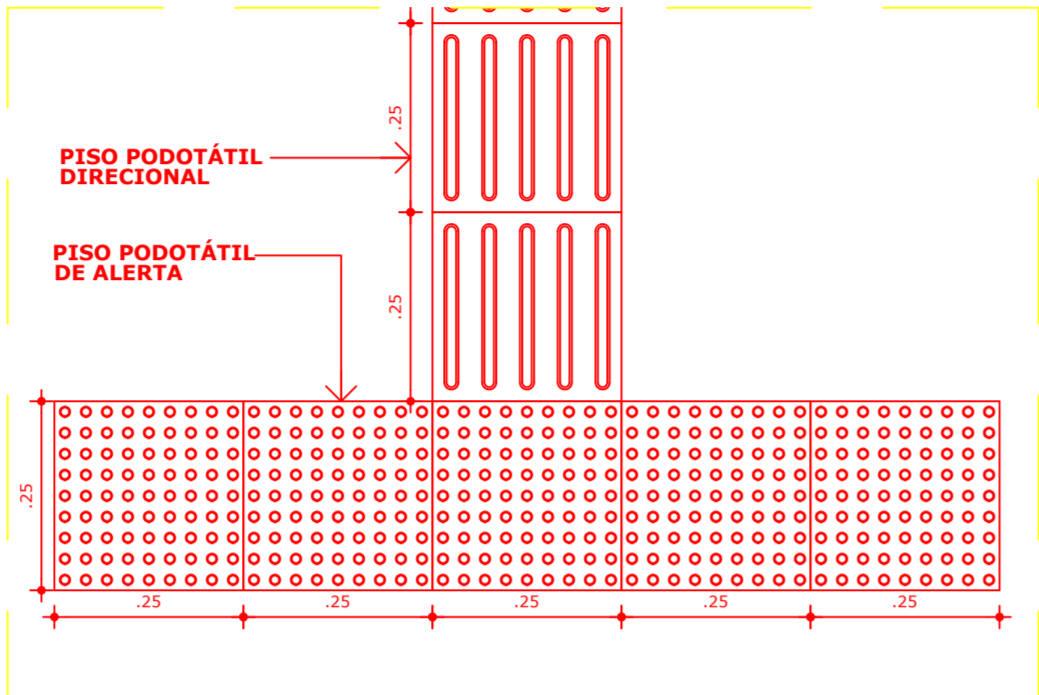



03 ENCONTRO PISO TÁTIL TIPO 2
ESCALA 1/10

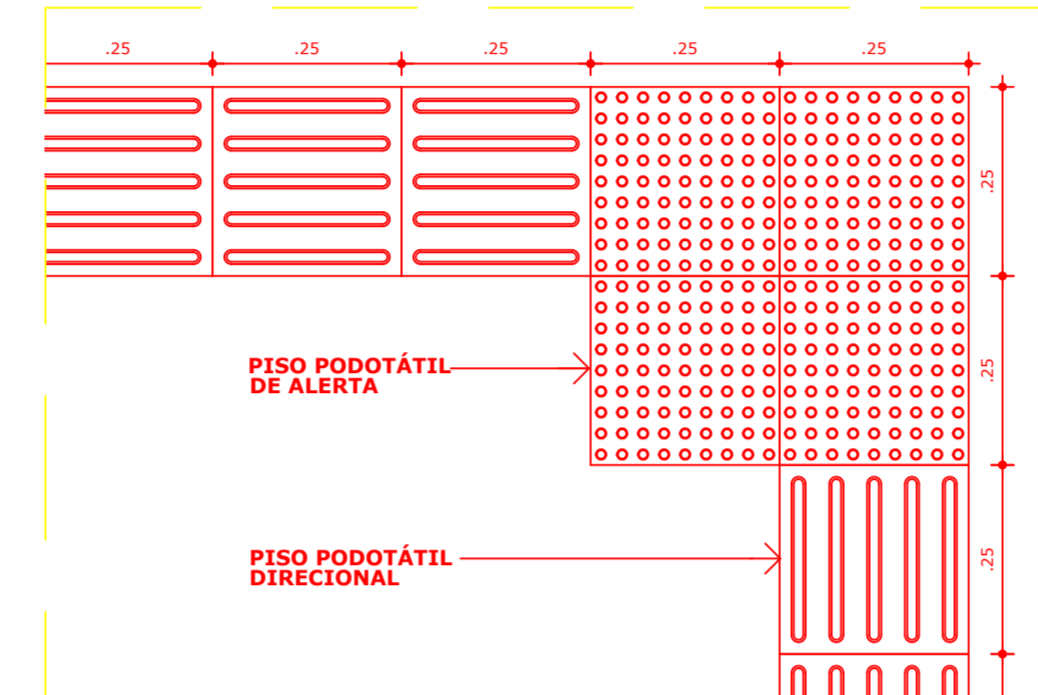

05 ENCONTRO PISO TÁTIL TIPO 3
ESCALA 1/10

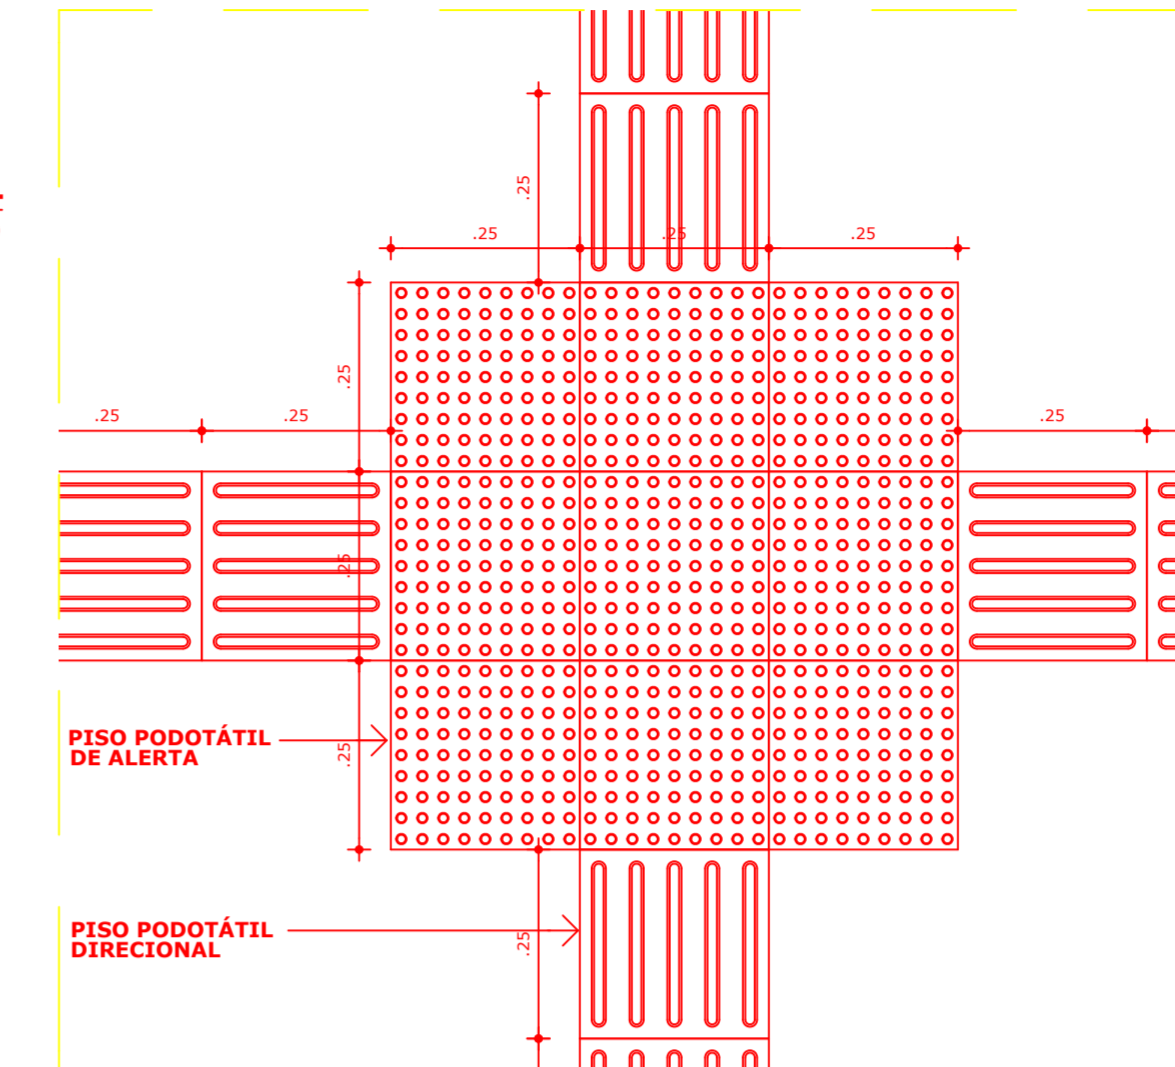

07 ENCONTRO PISO TÁTIL TIPO 4
ESCALA 1/10

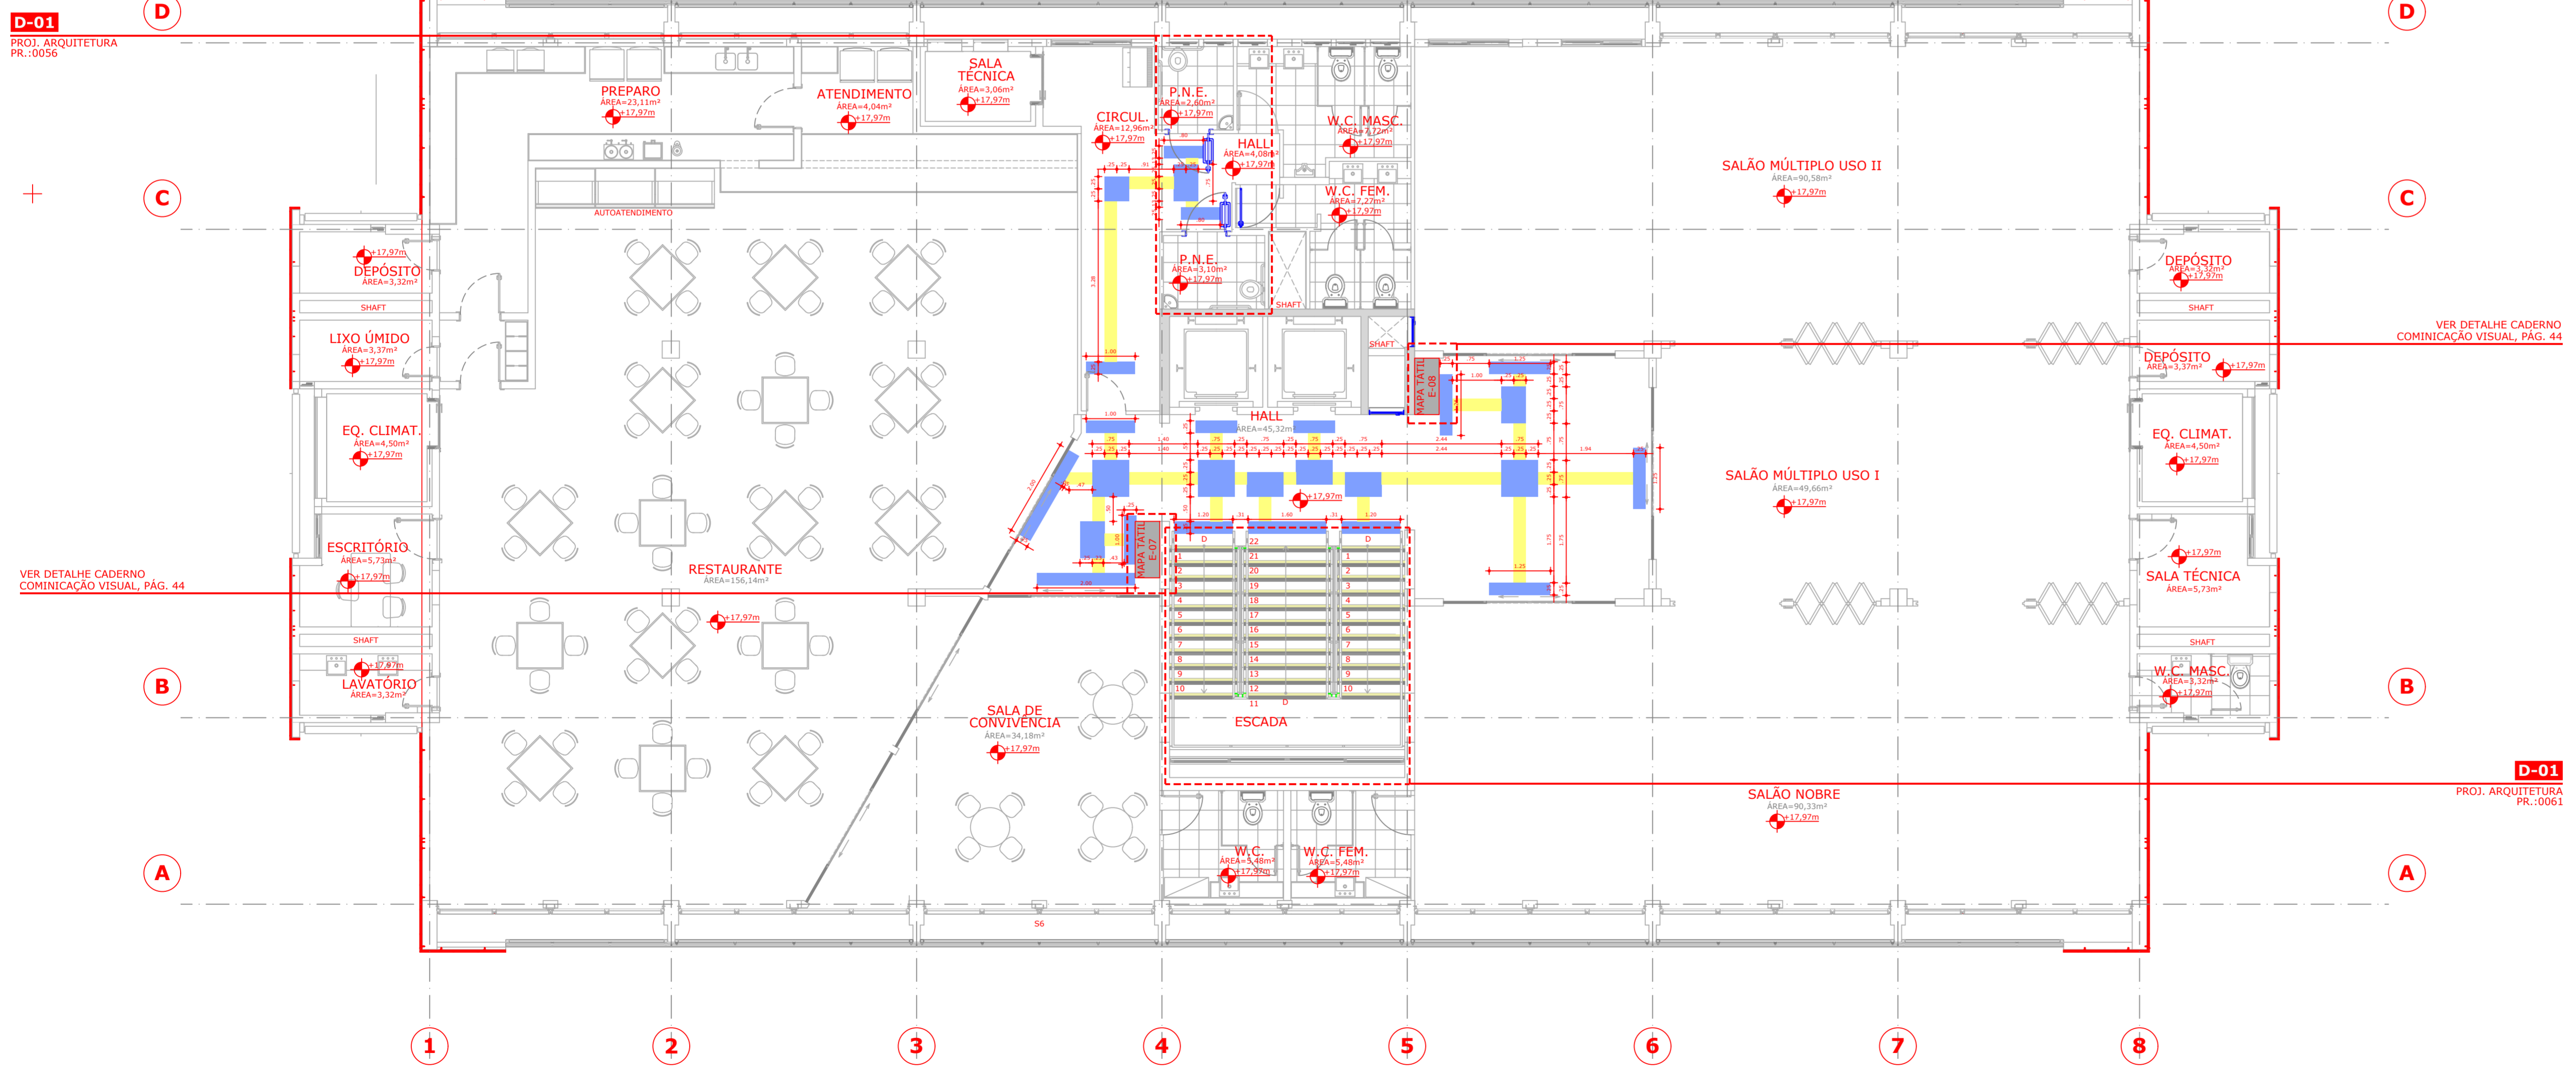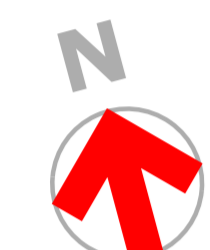

01 PLANTA BAIXA PAVIMENTO 04
ESCALA 1/75

SAÚDE	ISS PROJETO
CAU	ISS CÁLCULO
PMF	ISS CONSTRUÇÃO
Proprietário	APROVO
Projeto	
Cálculo	
Construção	


MOB ARQUITETURA
 MD BRASIL ARQUITETOS
 Rua José Vilar, 473 - Fátima, Ceará
 CEP: 60125-000
 Fone/Fax: 05 3344-6015
 md-brasil@md-brasil.com
 www.md-brasil.com

Cliente: TRIBUNAL REGIONAL DO TRABALHO 7ª REGIÃO
 Reforma - Edifício Fórum Auntran Nunes
 Av. Duque de Caxias, 1120 - Fortaleza - CE
 Especialidade: Fases de Projeto
 ACESSIBILIDADE - PROJETO EXECUTIVO
 Projeto: 017-ACCESS-FORUM_A_NUNES-PE-PLA-LAY-PAV4-R01

Elaborado:	EXPEDITO DEUSDARÁ	9/12/2013	Revisado:	ZALDO SOTERO	9/12/2013
Responsável pelo projeto:	ZALDO SOTERO	9/12/2013	Responsável pela impressão:	ZALDO SOTERO	9/12/2013


Escala: PL. BAIXA PAV. 4
 Folha: 1/75

—+L1+—

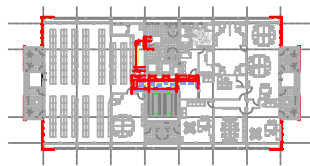


LEGENDA DE REPRESENTAÇÃO GRÁFICA


DIVISÓRIAS (VER DETALHE DIVISÓRIAS PRANCHA 054)			
DIVISÓRIA ALTA (PAINEL OPACO SIMPLES)	DIVISÓRIA ALTA (PAINEL OPACO CIMENTÍCIO)	DIVISÓRIA MISTA (PAINEL OPACO E VIDRO)	DIVIS. ARTICULADA (PAINÉIS OPACOS MOVEIS)
DIVIS. DE VIDRO (PAINÉIS TRANSPAR.FIXOS)			
PISO PODOTÁTIL			
PISO PODOTÁTIL DIRECIONAL EM BORRACHA	PISO PODOTÁTIL DE ALERTA EM BORRACHA	PISO PODOTÁTIL DIRECIONAL EM CONCRETO	PISO PODOTÁTIL DE ALERTA EM CONCRETO

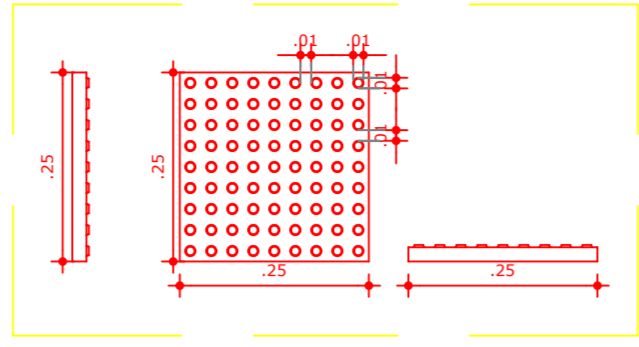


04 MÓDULO PISO PODOTÁTIL DE ALERTA ESCALA 1/10

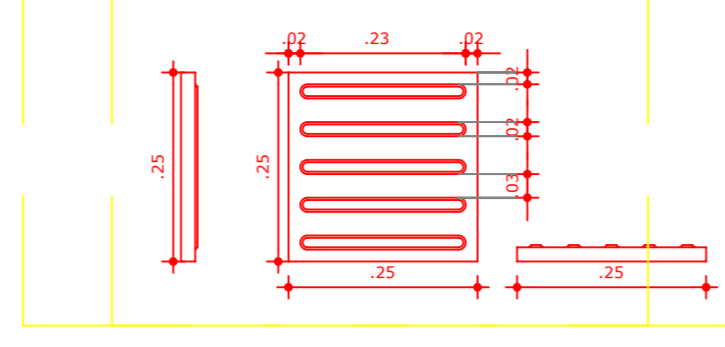


06 MÓDULO PISO PODOTÁTIL DIRECIONAL ESCALA 1/10

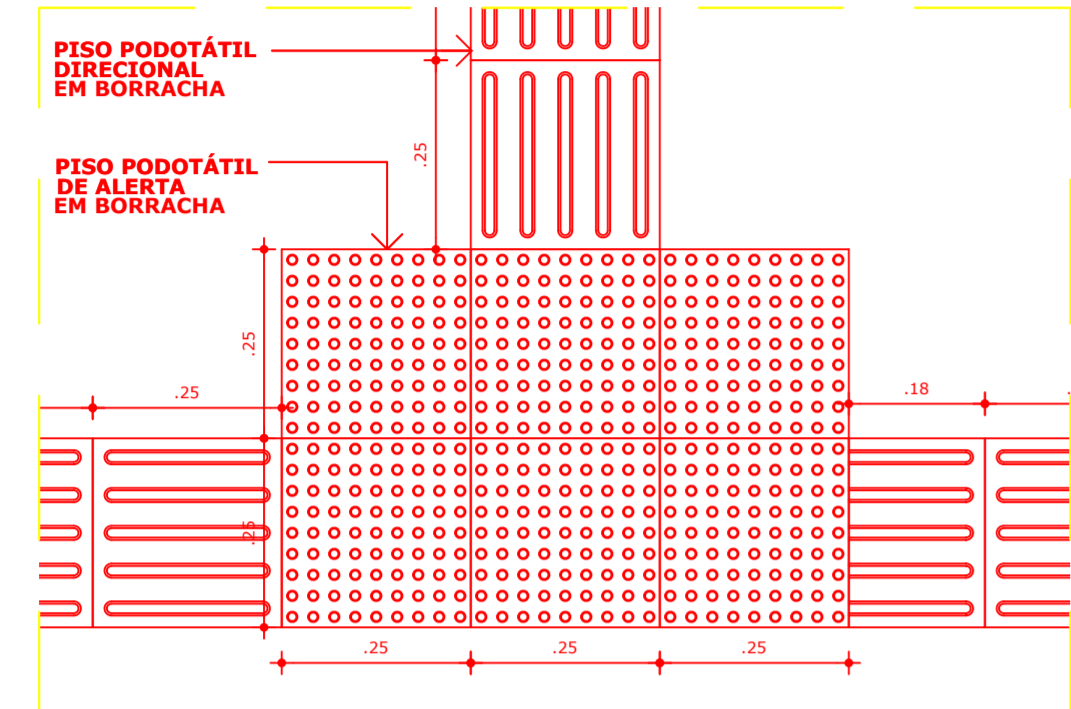


02 ENCONTRO PISO TÁTIL TIPO 1 ESCALA 1/10

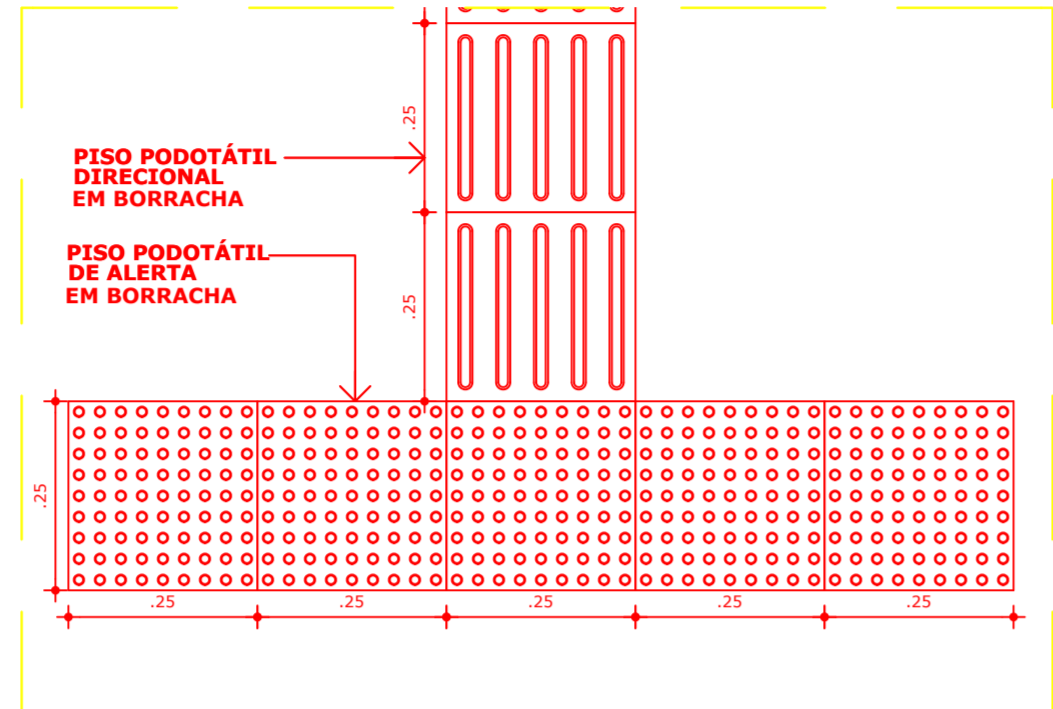



03 ENCONTRO PISO TÁTIL TIPO 2 ESCALA 1/10

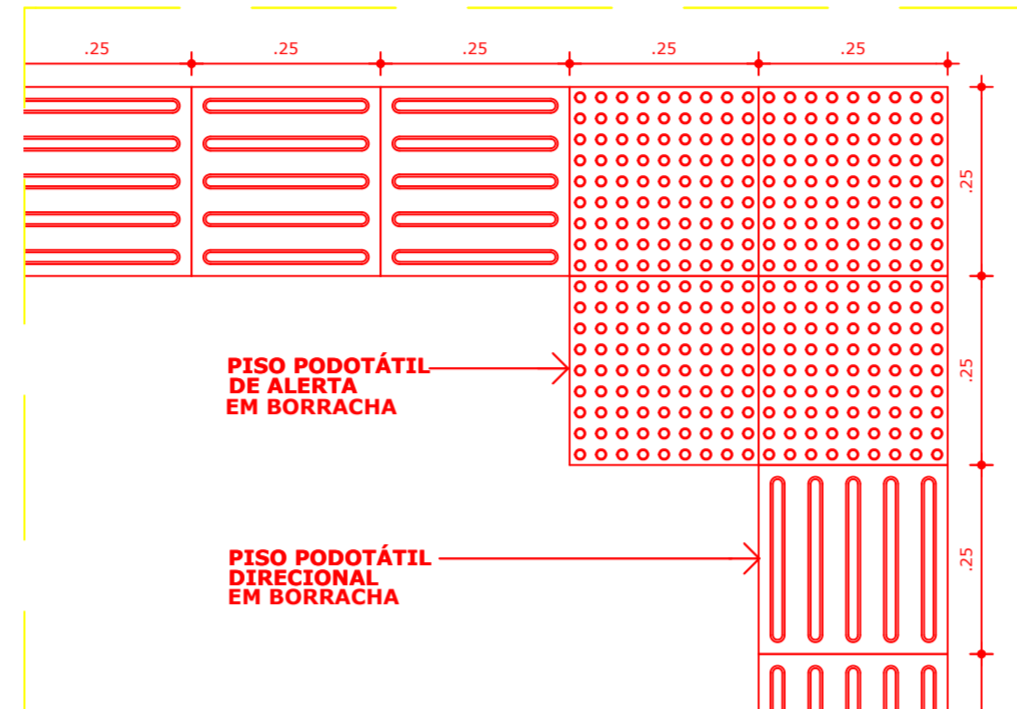

05 ENCONTRO PISO TÁTIL TIPO 3 ESCALA 1/10

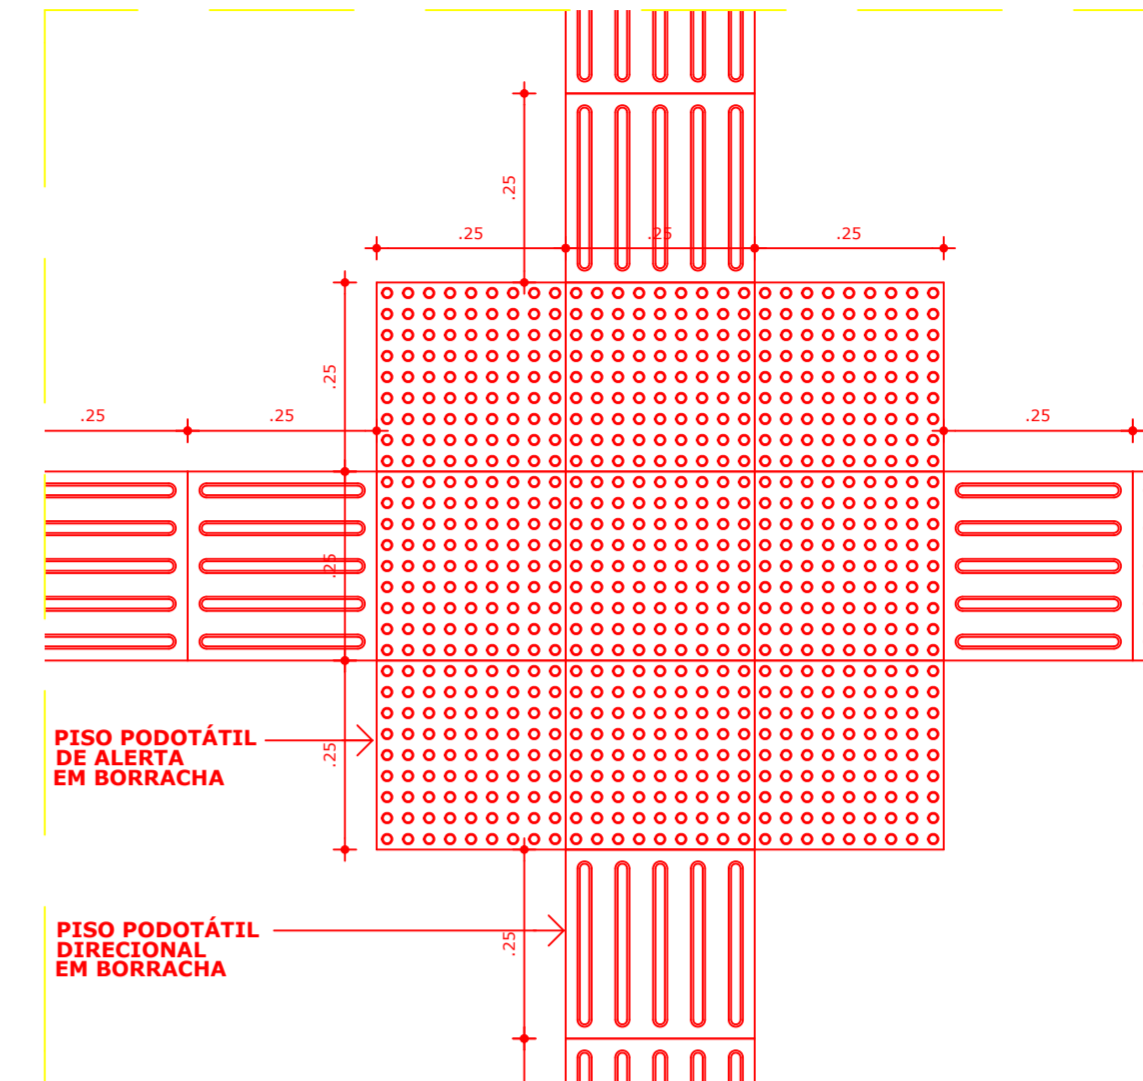

07 ENCONTRO PISO TÁTIL TIPO 4 ESCALA 1/10

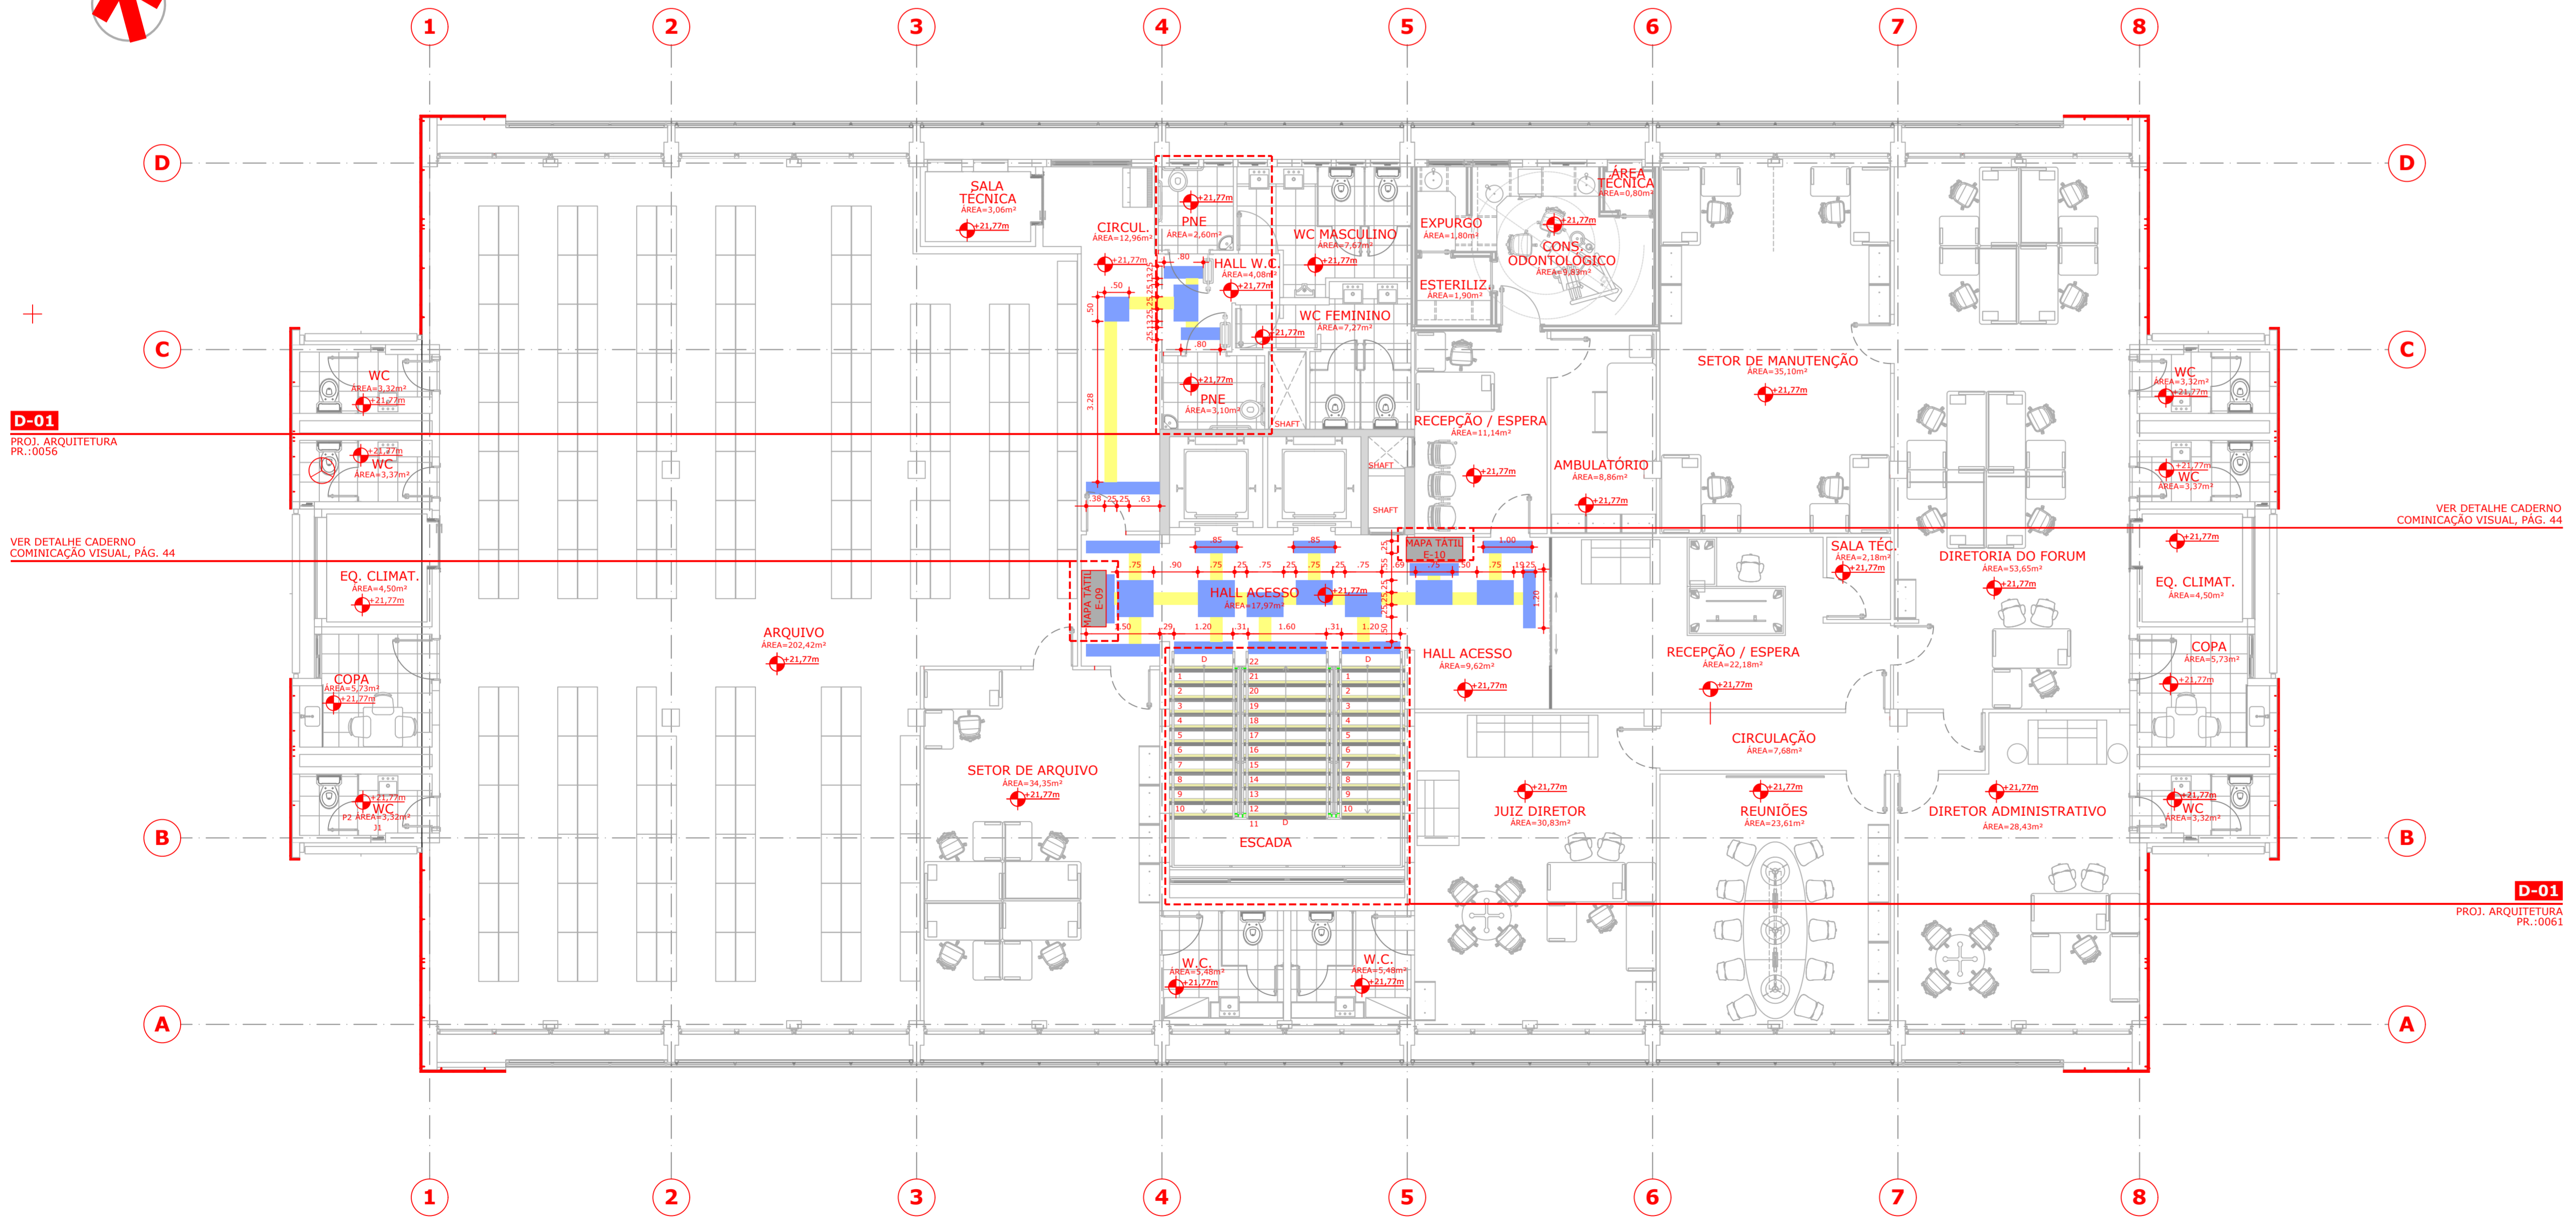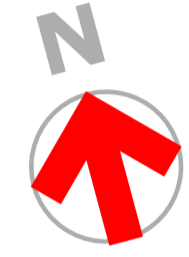

01 PLANTA BAIXA PAVIMENTO 05 ESCALA 1/75

SAÚDE	ISS PROJETO
CAU	ISS CÁLCULO
PMF	ISS CONSTRUÇÃO
	APROVO
Proprietário	
Projeto	
Cálculo	
Construção	

MOB ARQUITETURA
 MD BRASIL ARQUITETOS
 Rua José Vilar, 473, Fátima, Ceará
 CEP: 60125-000
 Fone/Fax: 05 3344-6015
 md-brasil@md-brasil.com
 www.md-brasil.com

Cliente: TRIBUNAL REGIONAL DO TRABALHO 7ª REGIÃO
 Reforma - Edifício Fórum Auntran Nunes
 Av. Duque de Caxias, 110 - Fortaleza - CE
 Especialidade: Foco de Projeto
 ACESSIBILIDADE - PROJETO EXECUTIVO
 0020-ACCESS-FORUM_A_NUNES-PE-PLA-LAY-PAV5-R01

Elaborado:	9/12/2013	ESB:	9/12/2013
Expediente deusará	9/12/2013	ZALDO SOTERO	9/12/2013
Responsável pelo projeto		Coordenador	
ZALDO SOTERO	9/12/2013	PL. BAIXA PAV. 5	1/75
Responsável pela impressão			