

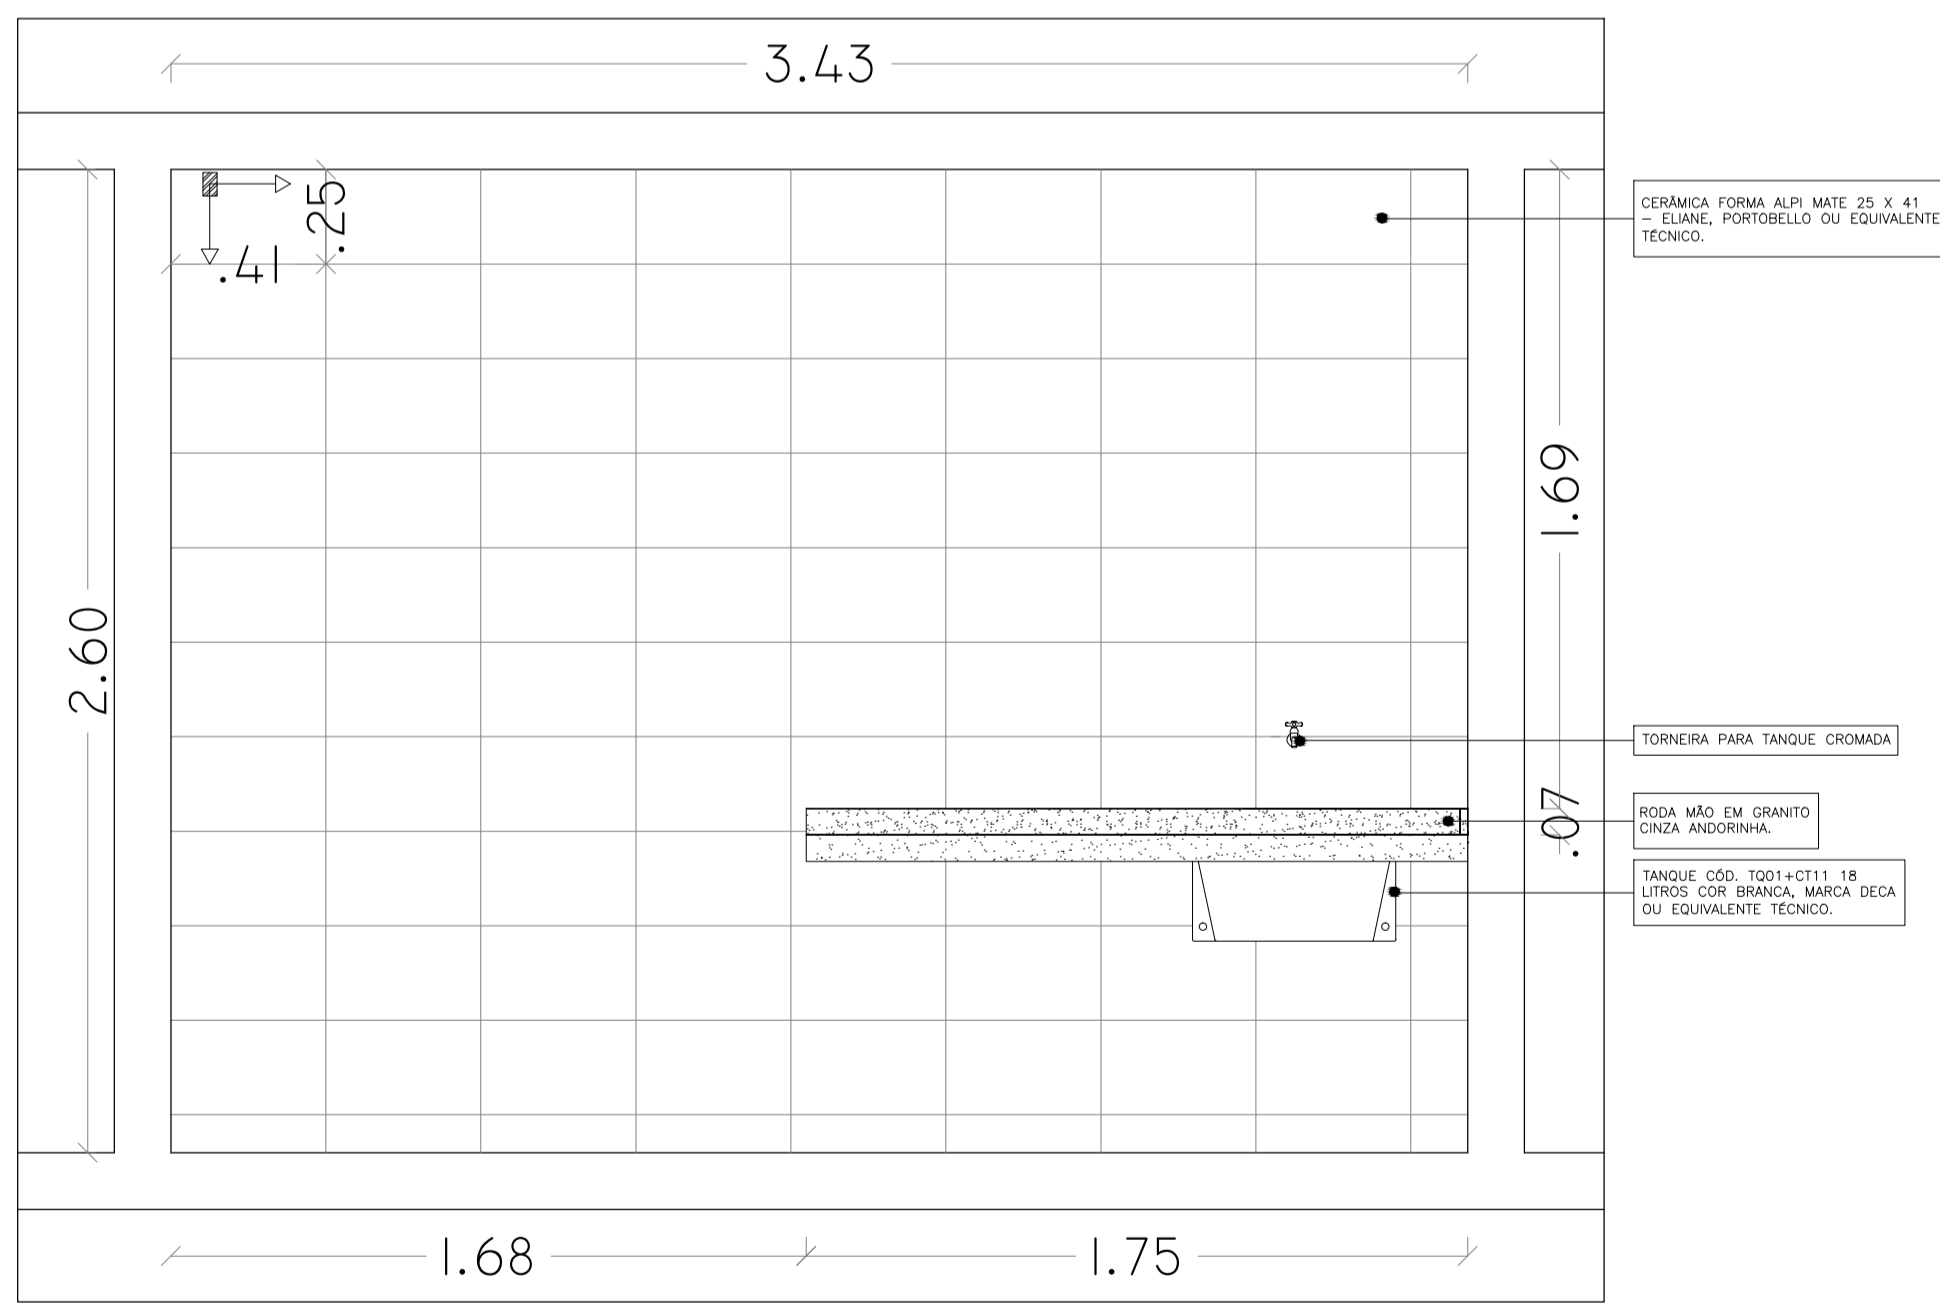
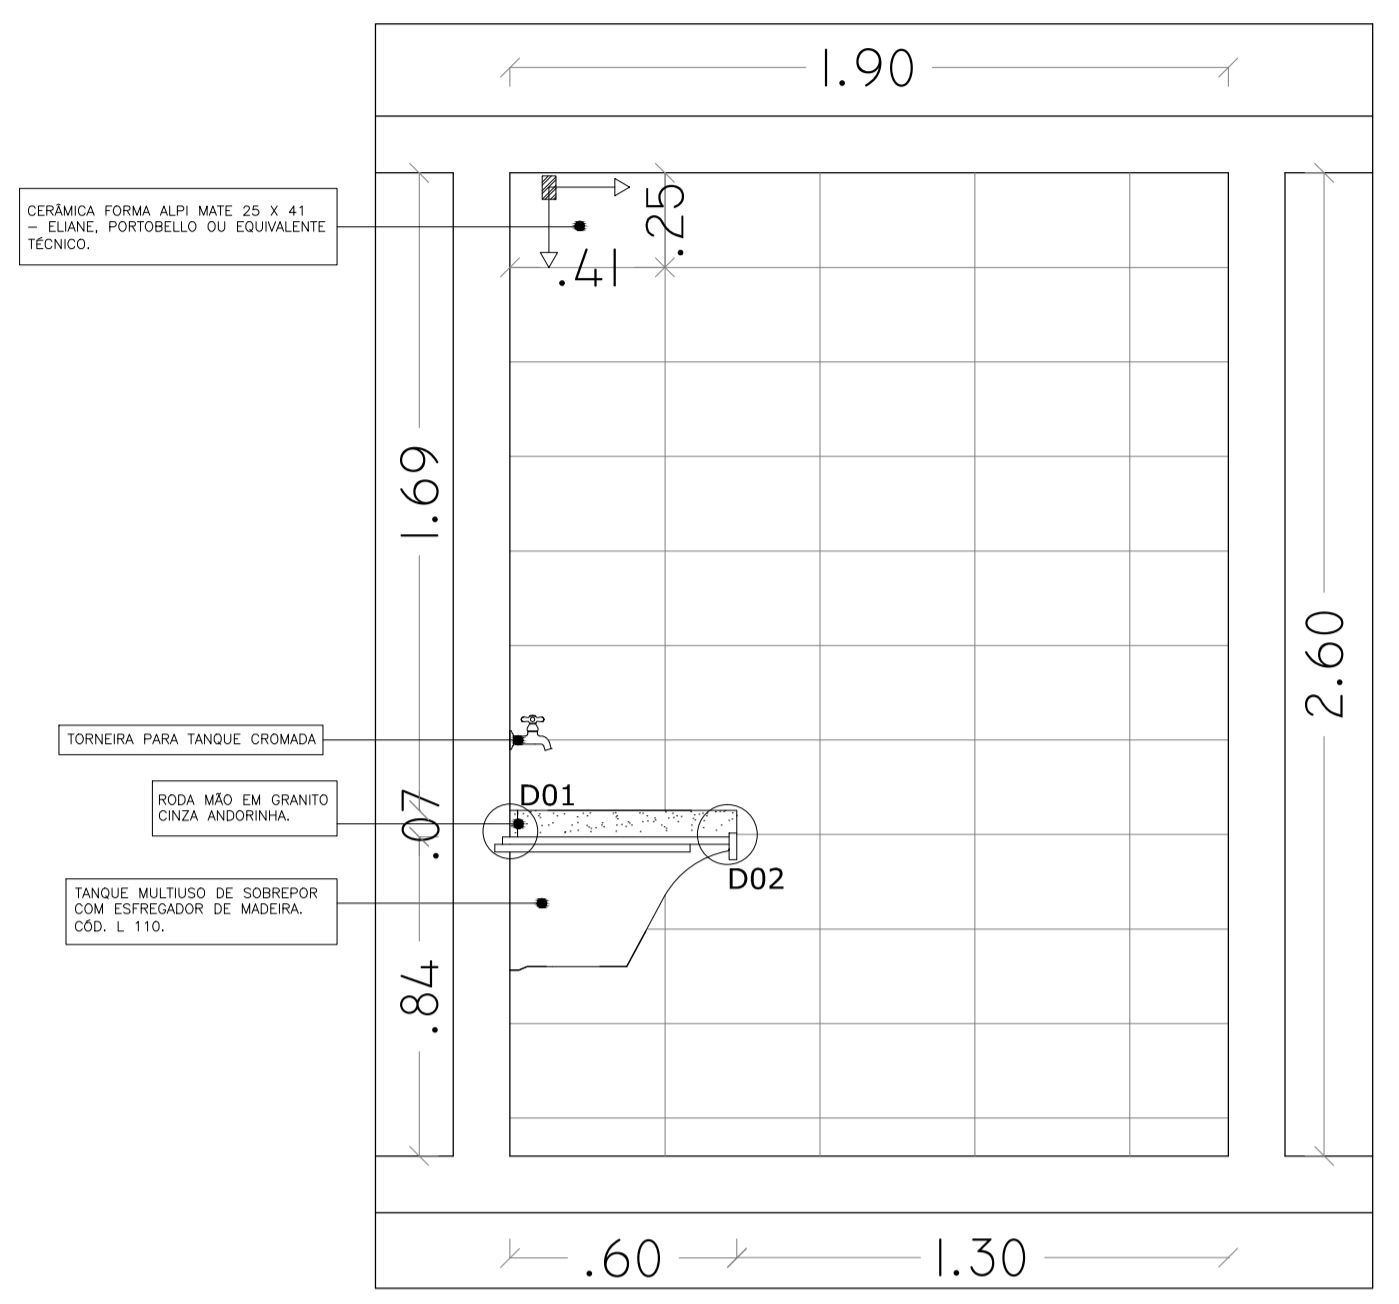
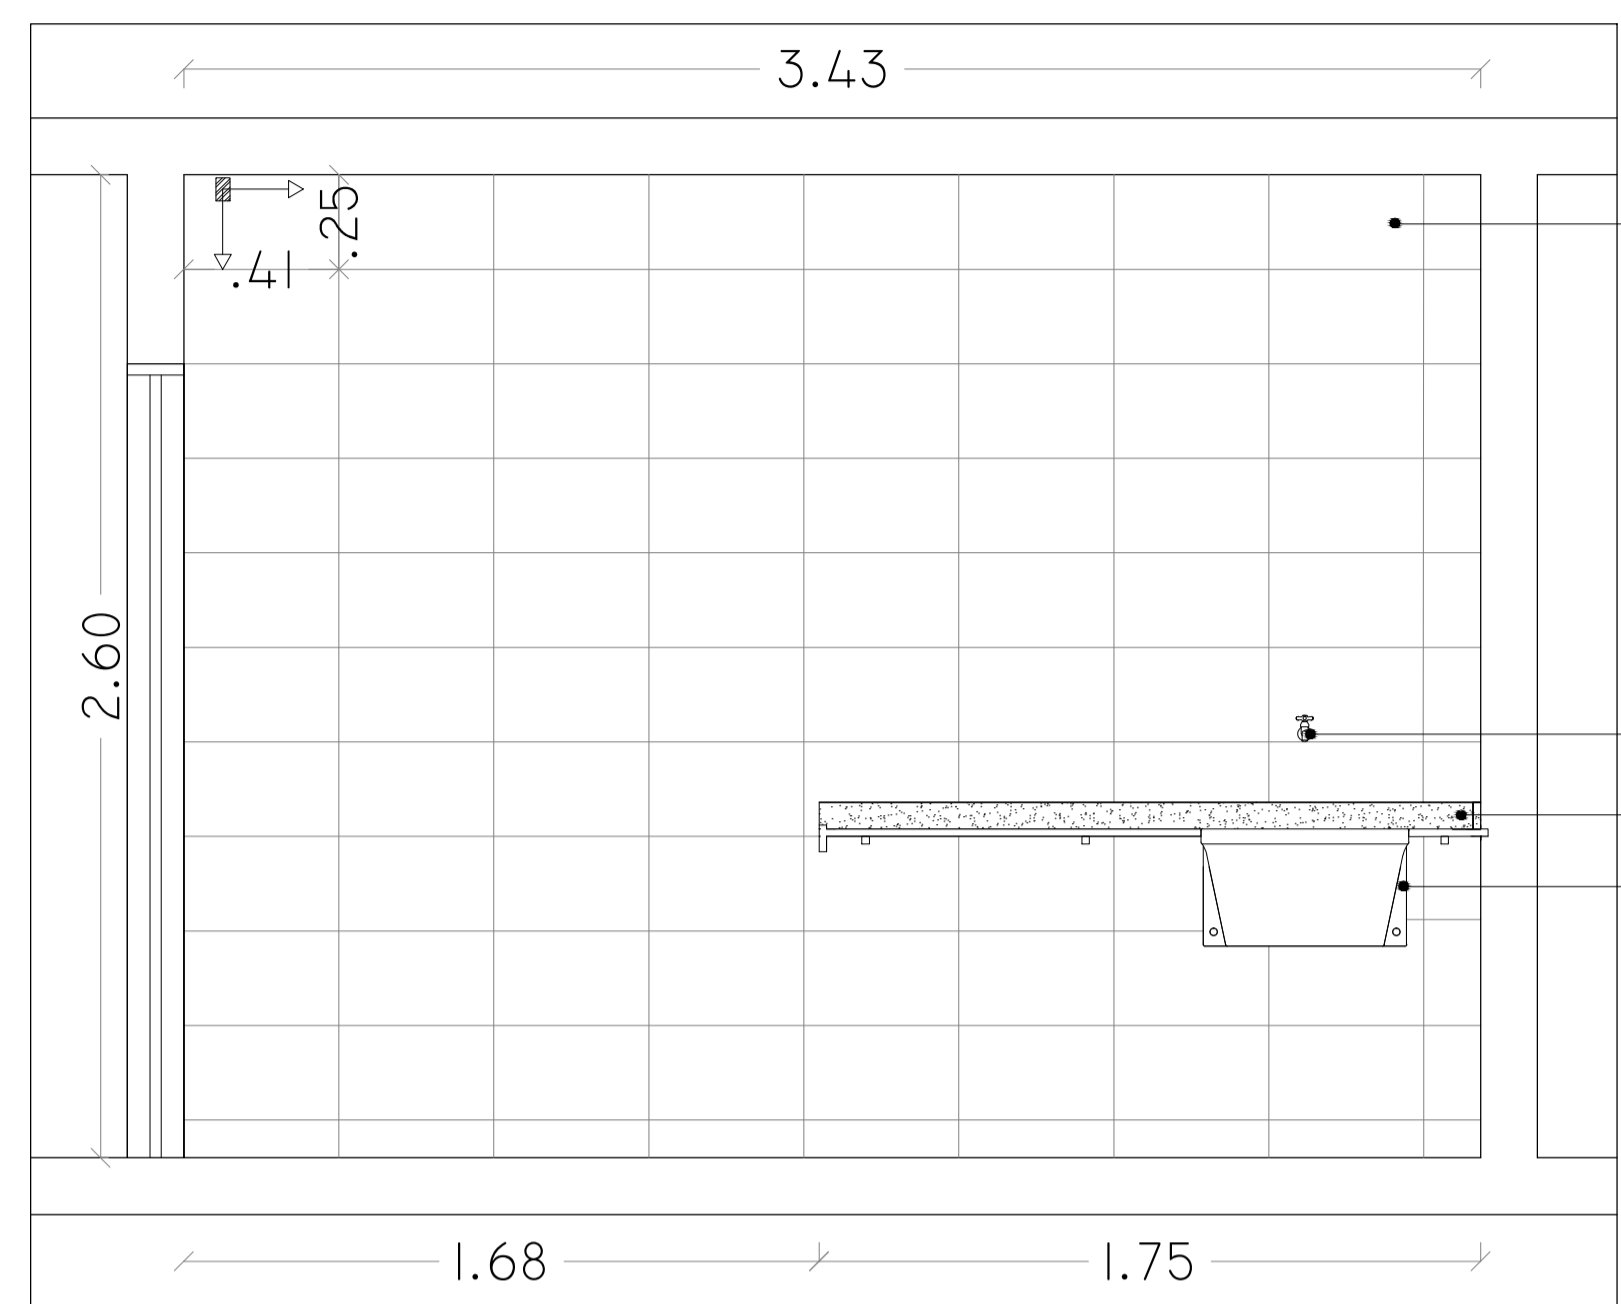



DFC>9HC '89'; F5B=HC '9'F9GH=A9BHC '79FàA=7C. '5B9LC '\$%! 'à'"G9FJ '\$&'1 'à'"G9FJ '\$'

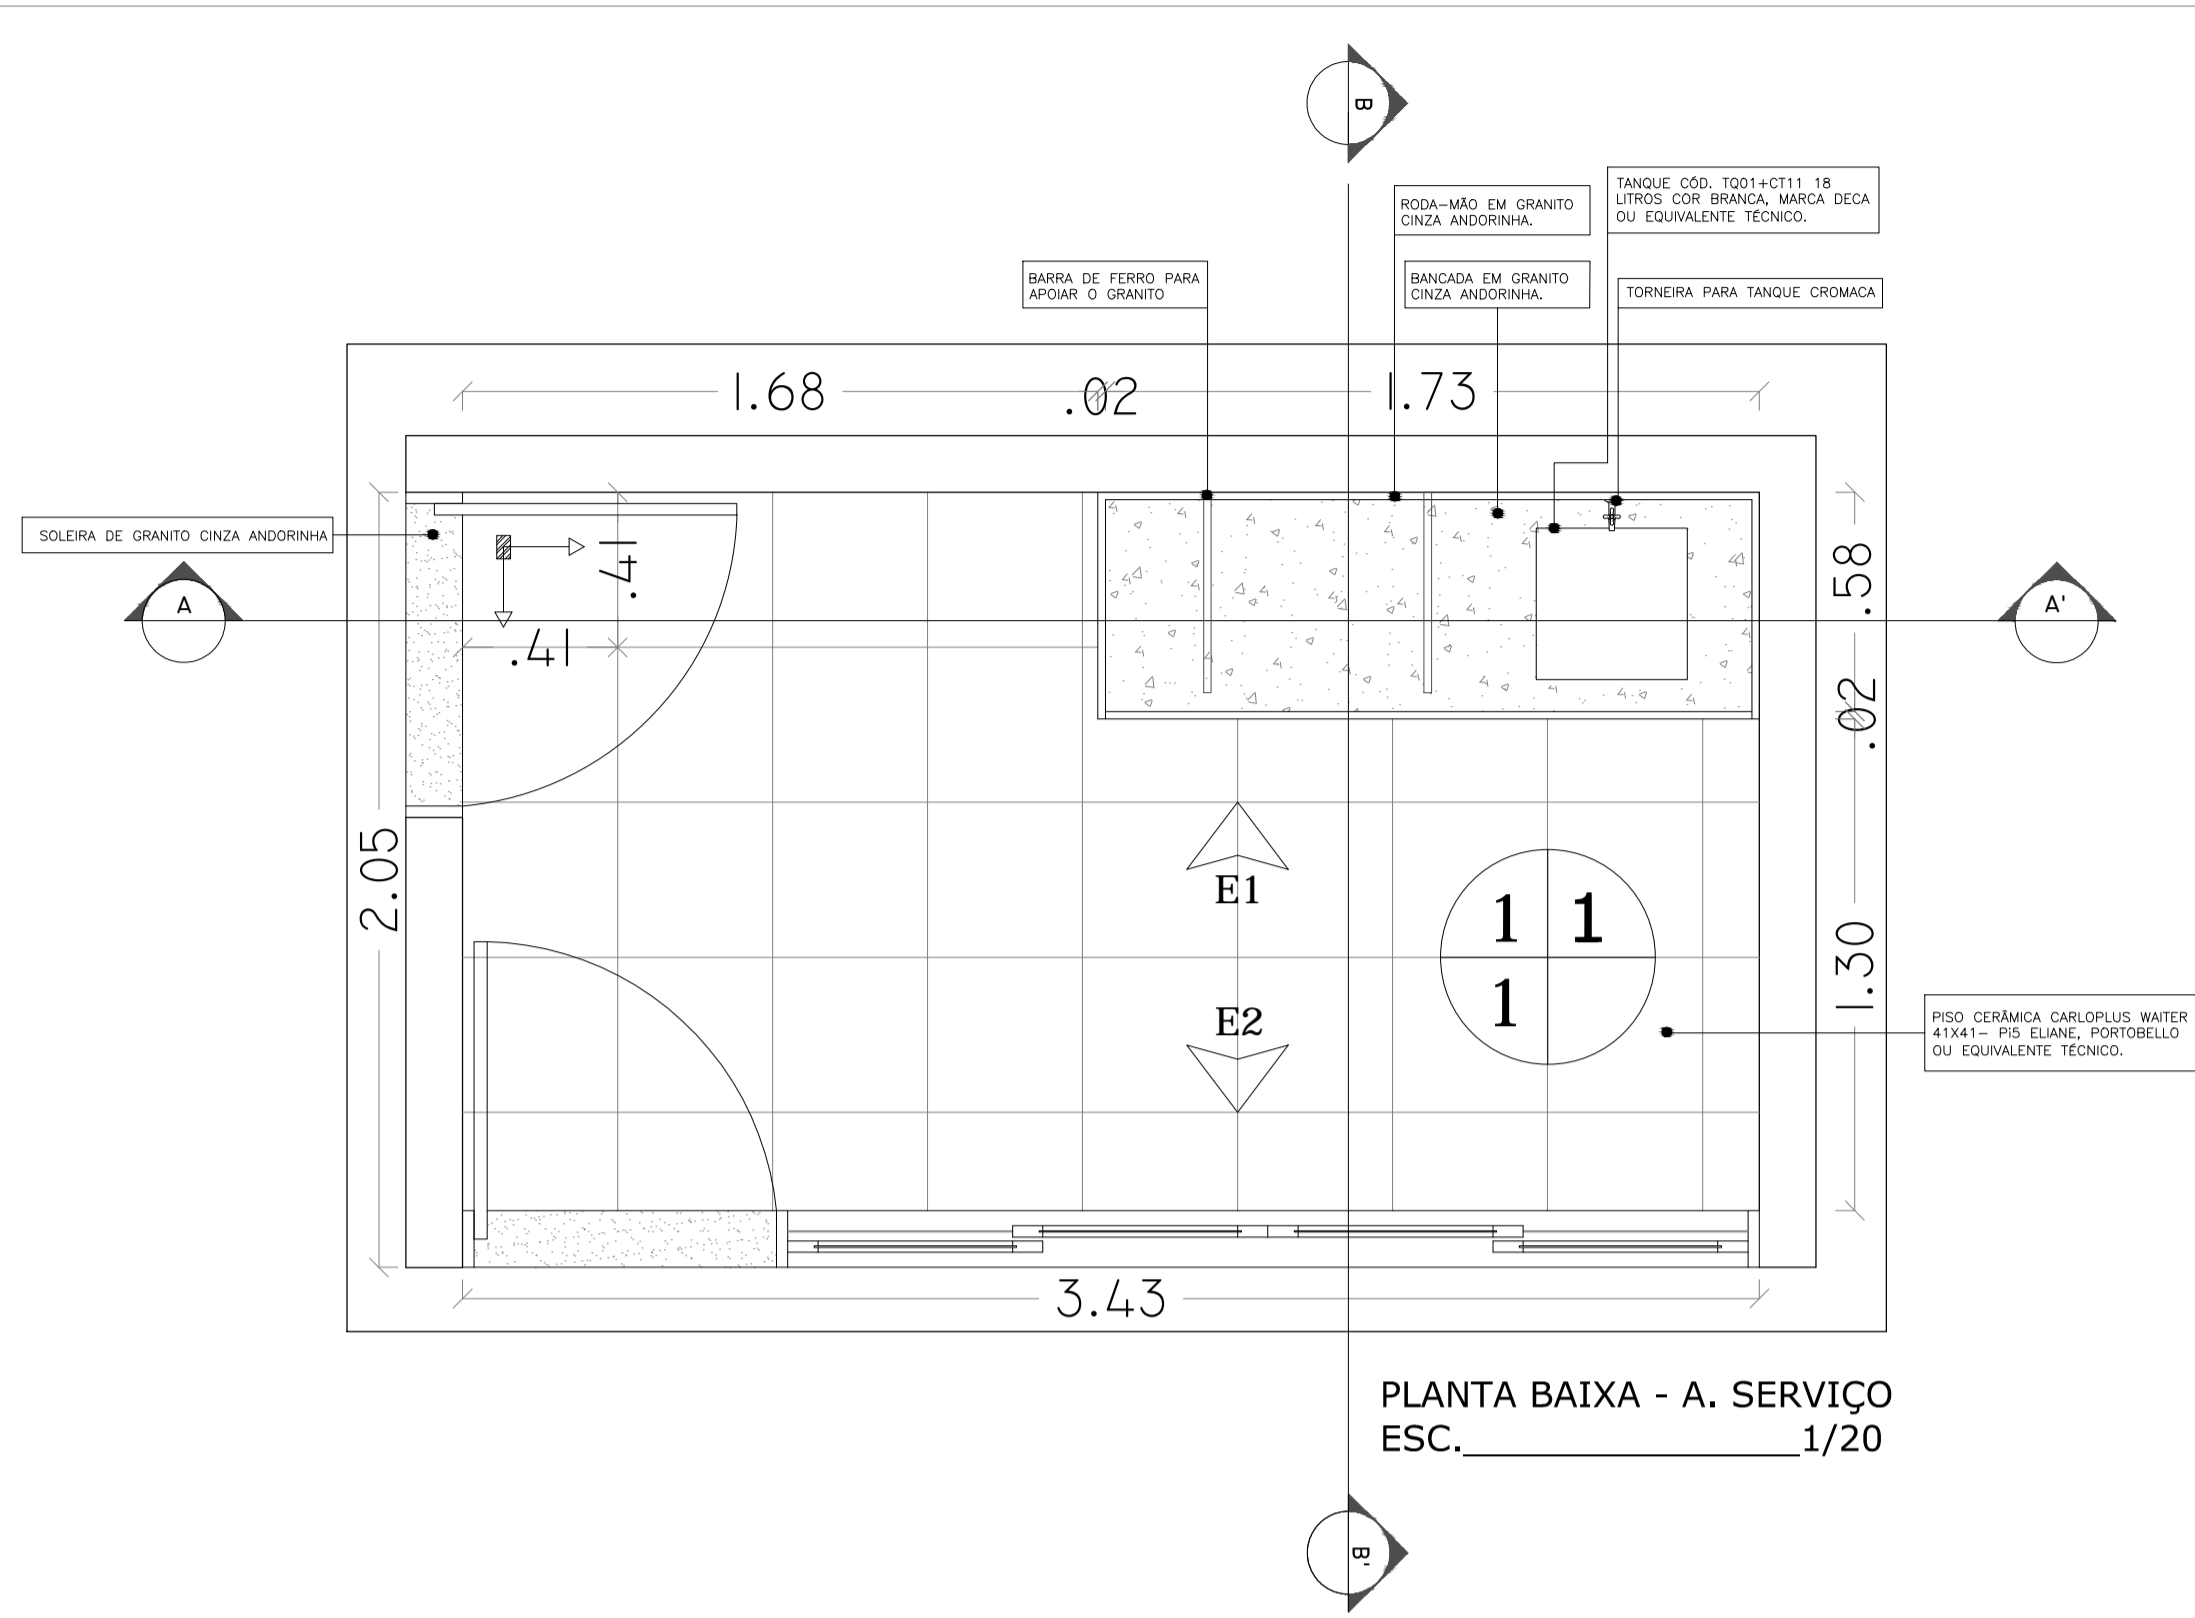


9@J5uÇC '\$%  
ESC. 1/20

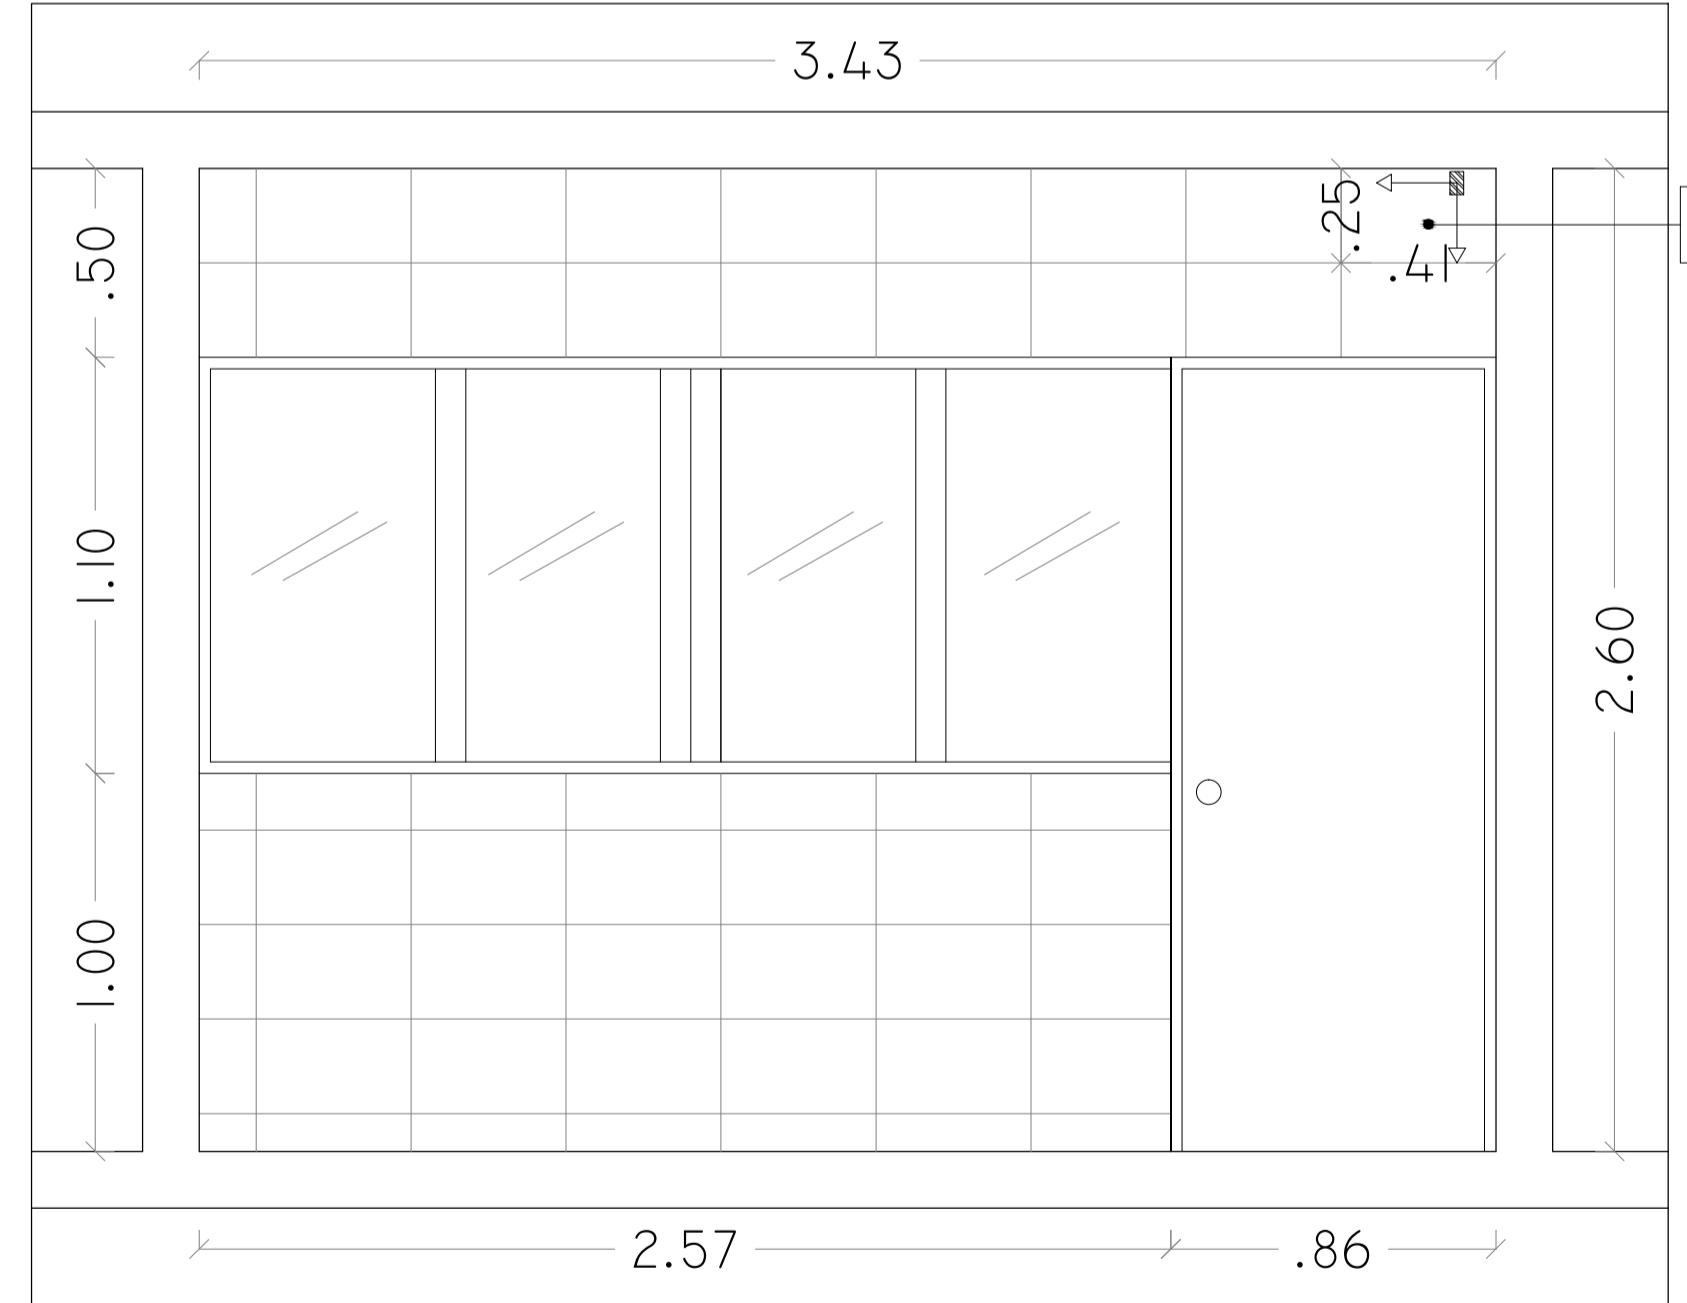


9@J5uÇC '\$&  
ESC. 1/20

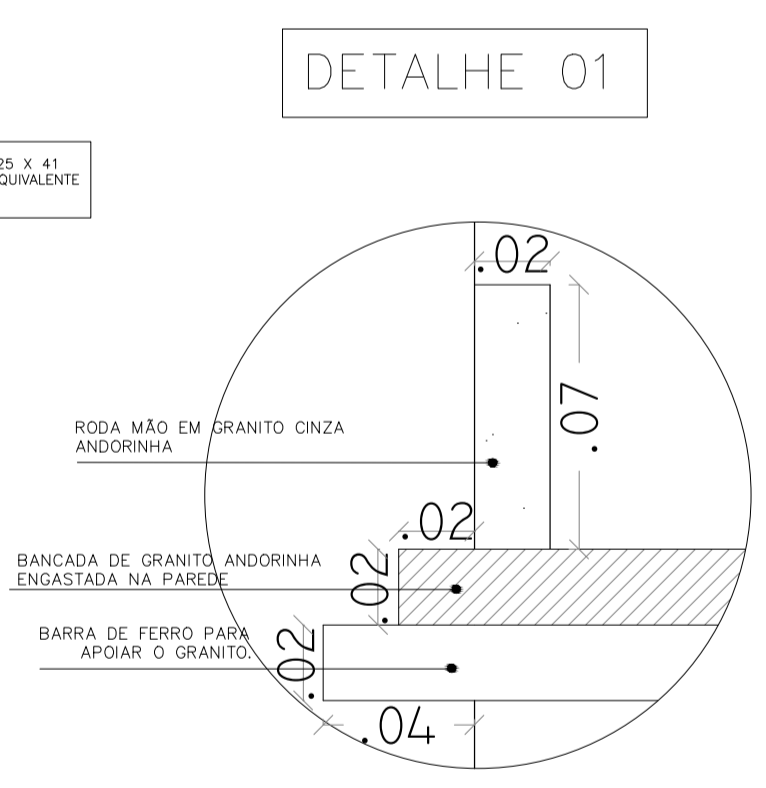

ESC. 1/2

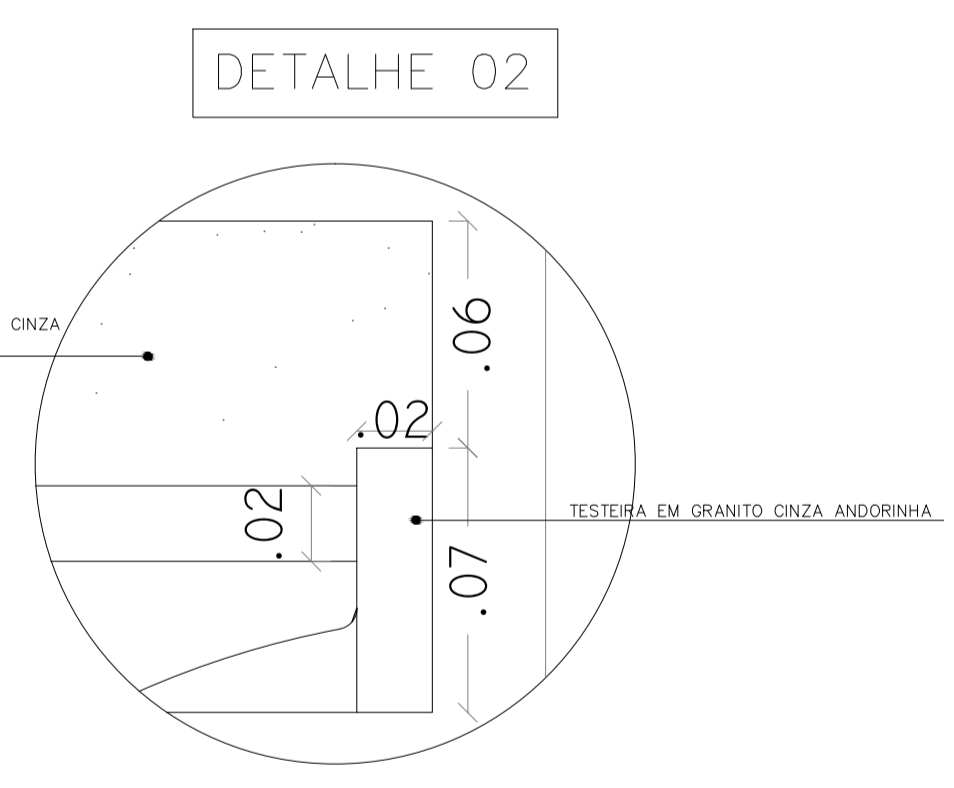

ESC. 1/2

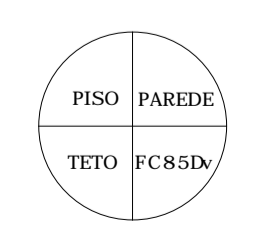


9GD97=75uE9G	
PISO	%1'79FàA=75F: C'DH G.K.-4BF' (%1'D) 9@5B9Z DCFH69@C'CI 9E1-45@B1H7B-7C"
PAREDE	%1'79FàA=75: CFA55@D:A5H@L' (%1'9@5B9Z DCFH69@C'CI 9E1-45@B1H7B-7C"
TETO	%1'HB15'DI5'@5HLC6CF9A5GG5'57F@75"

DC89F'>I 8-7-4F=C  
 >I GHu5'8C'HF565@<C  
 HF=6I B5@F9: <CB5@8C'HF565@<C' : F9: =ÇÇ  
 G9FJ-uC 89'9B; 9B<5F-5Z5FEI -4BH F5'9'A5BI H@BuÇCIG95A


sj %bNUNU'DLzB, % %ZAUWJE5@''H@& n d. 8889, ' ' s''Yta Uj, dU c'Ulg-4 hñ% '1 gV'

OBRA/SERVIÇO	F9: CFA5'85'JH89'1B-ÇÇ'8CG'D5@A5F9G	ÁREAS	HEFFHBC' 8' ) 266a 7CBH'FPCDGB, '9' S. A. A 7C@B1B'U' S. - @BNA 7C@B1B'U' S. - @BNA
TÍTULO	DFC>9HC '89'; F5B=HC '9'F9GH=A9BHC '79FàA=7C	PRANCHA	DET-G.R. 21/34
ENDEREÇO	Fi U-xgf'8ca 'AUfei Yg'z'27Ybfc'79D' ) +, S\$'S8Z1 b)-c Xcg'Da UYg'5"	DESENHO	0zVLUUAWUWf
CONT. DA PRANCHA	B'cW' S' '1'áVYg'XY'g'Y] l c S&'Y'S'	ESCALA	1:20
DATA	AU. c' 885%8	REVISÃO	


DFC>9HC '89'; F5B=HC '9'F9GH=A9BHC '79FàA=7C. '5B9LC '\$%! '7CD5' ( '1 '7CD5' )

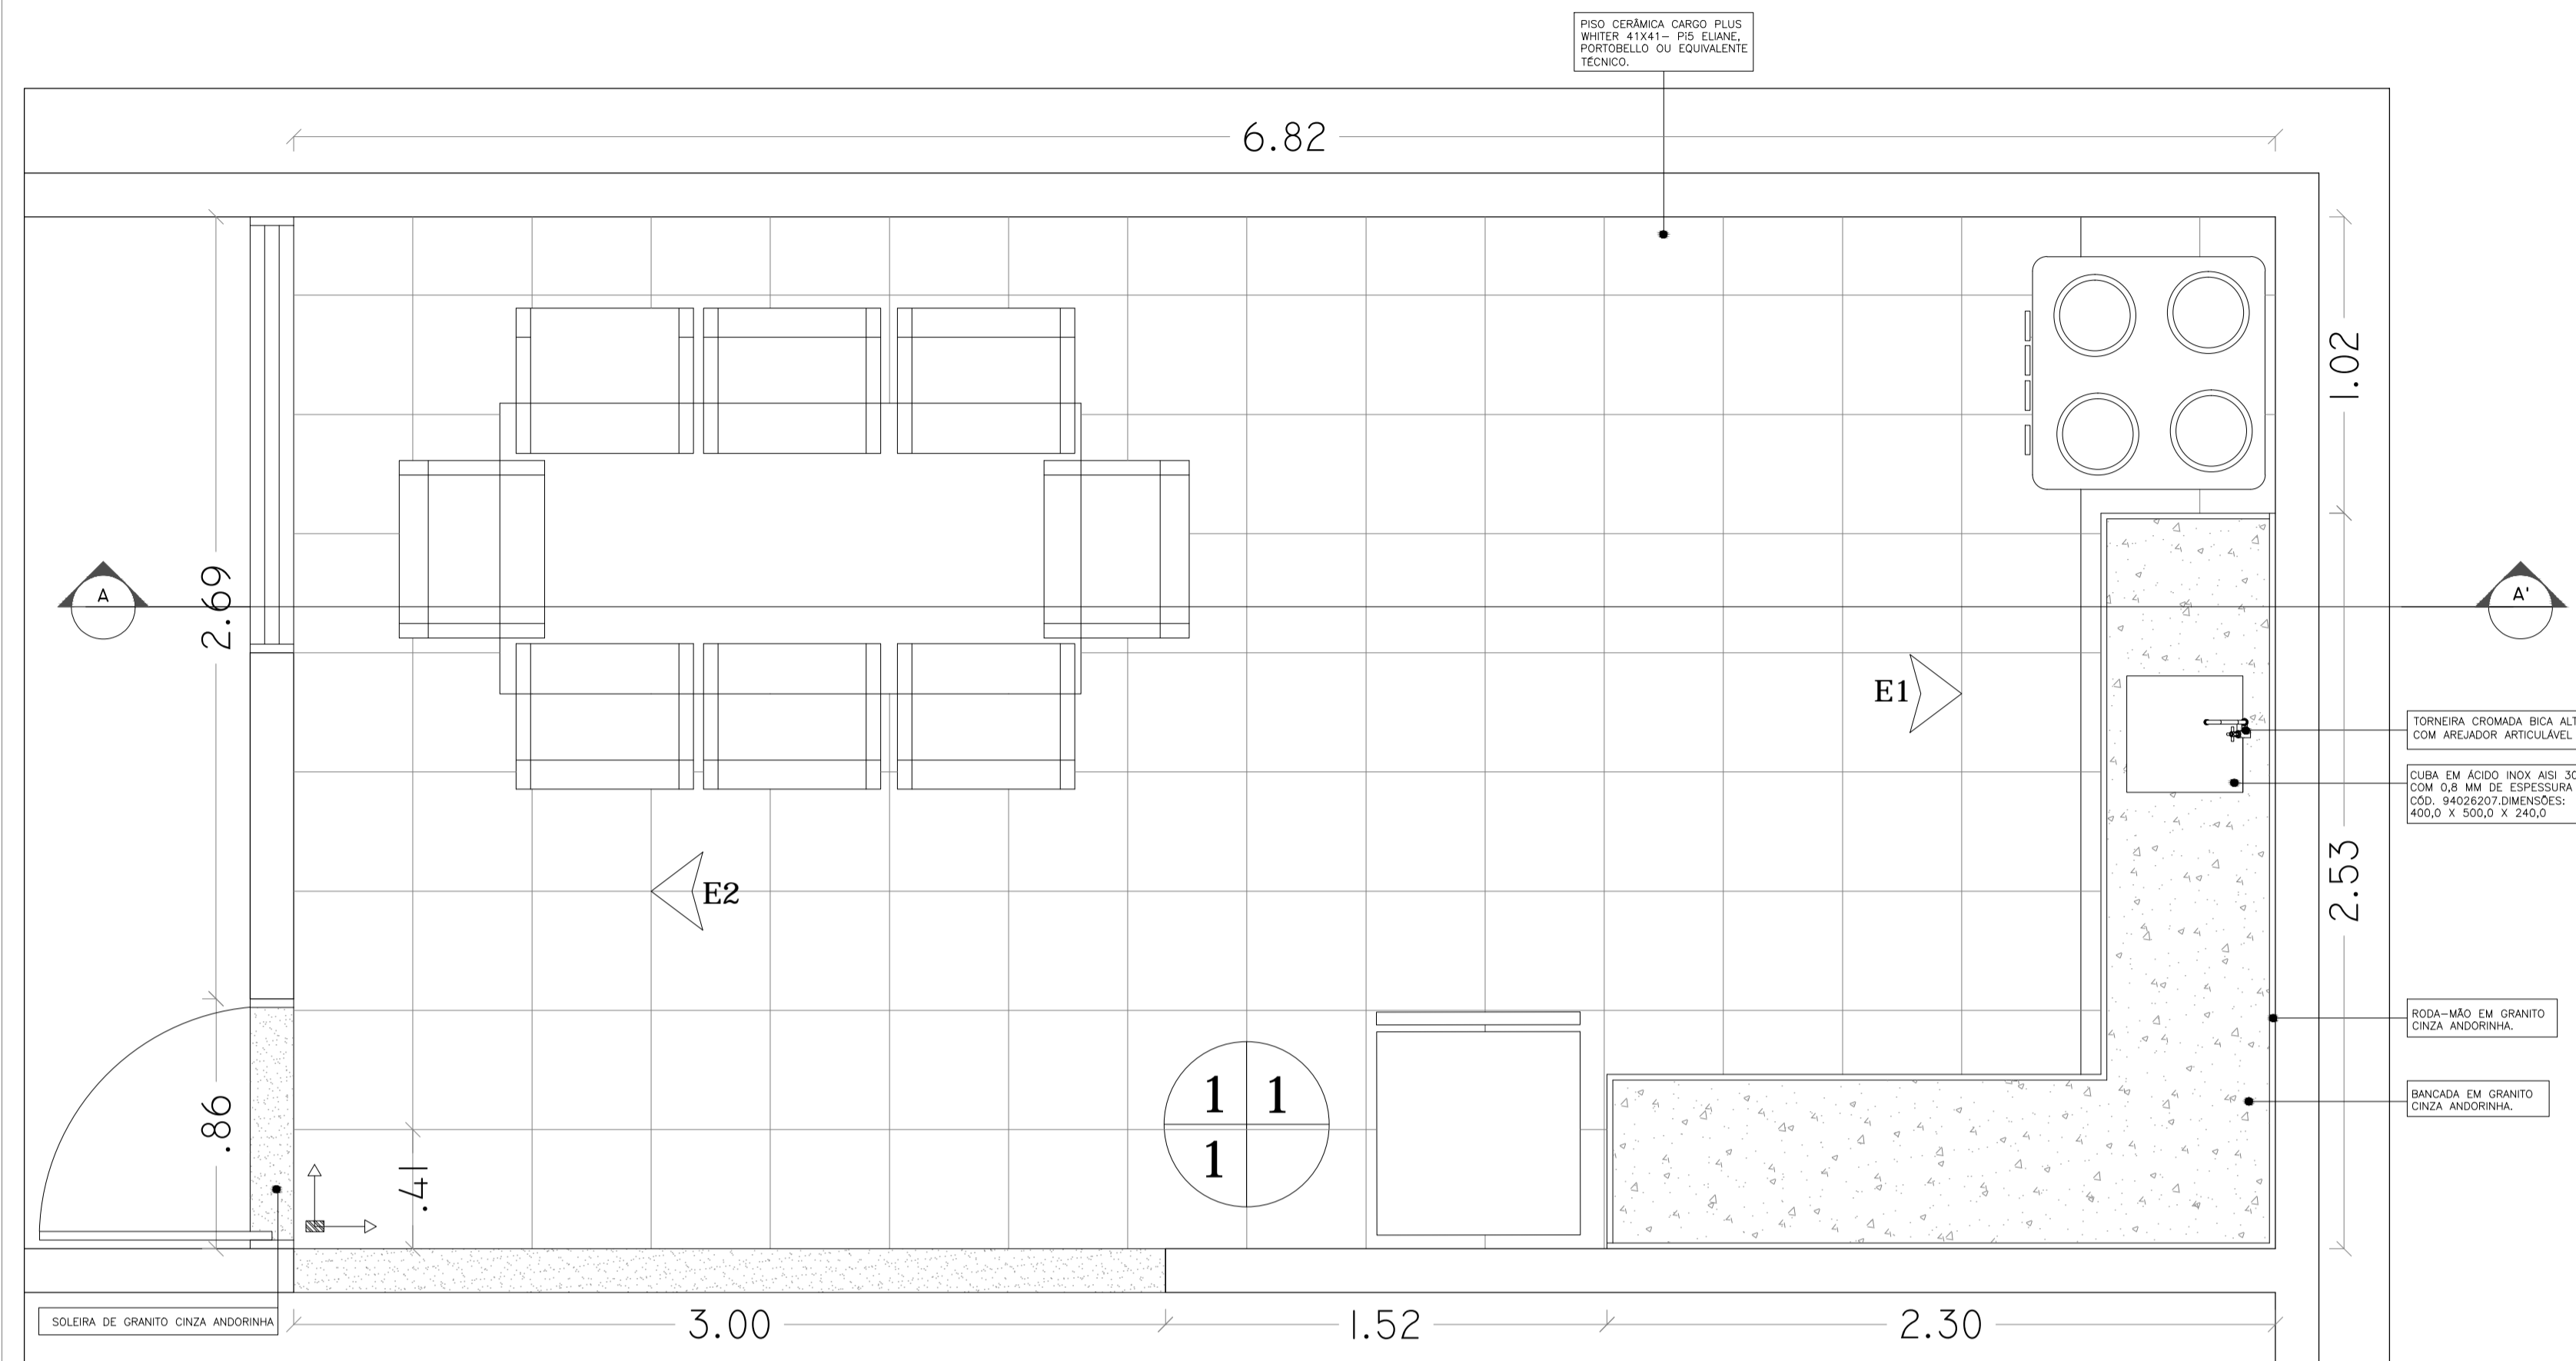


PLANTA BAIXA - COPA  
ESC. \_\_\_\_\_ 1/20

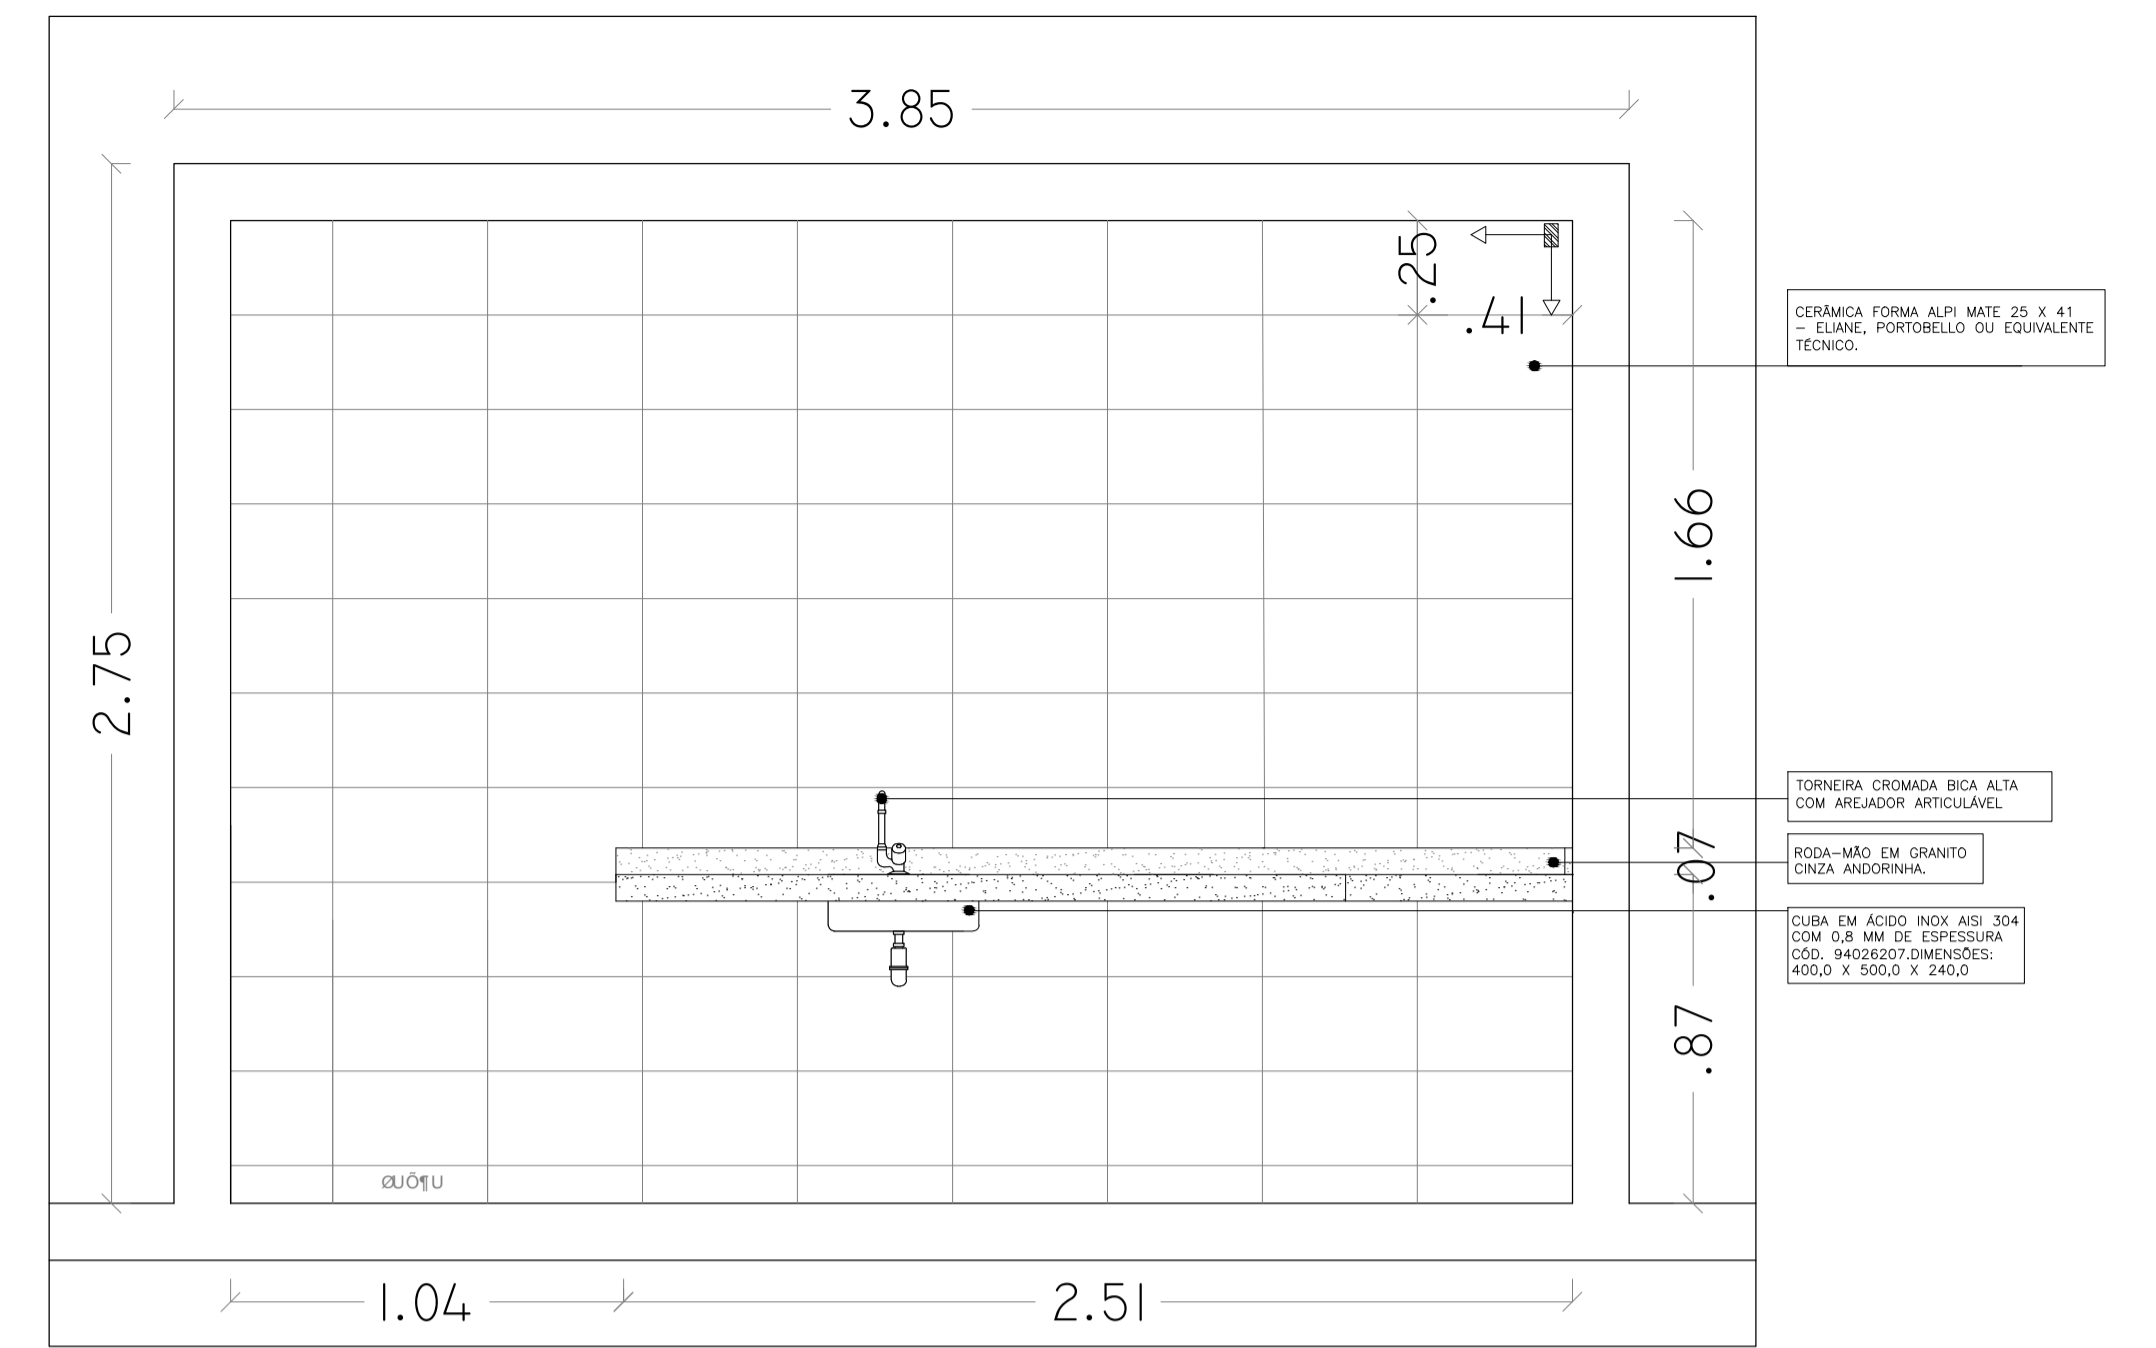

9@J 5uÇC '\$%  
ESC. \_\_\_\_\_ 1/20

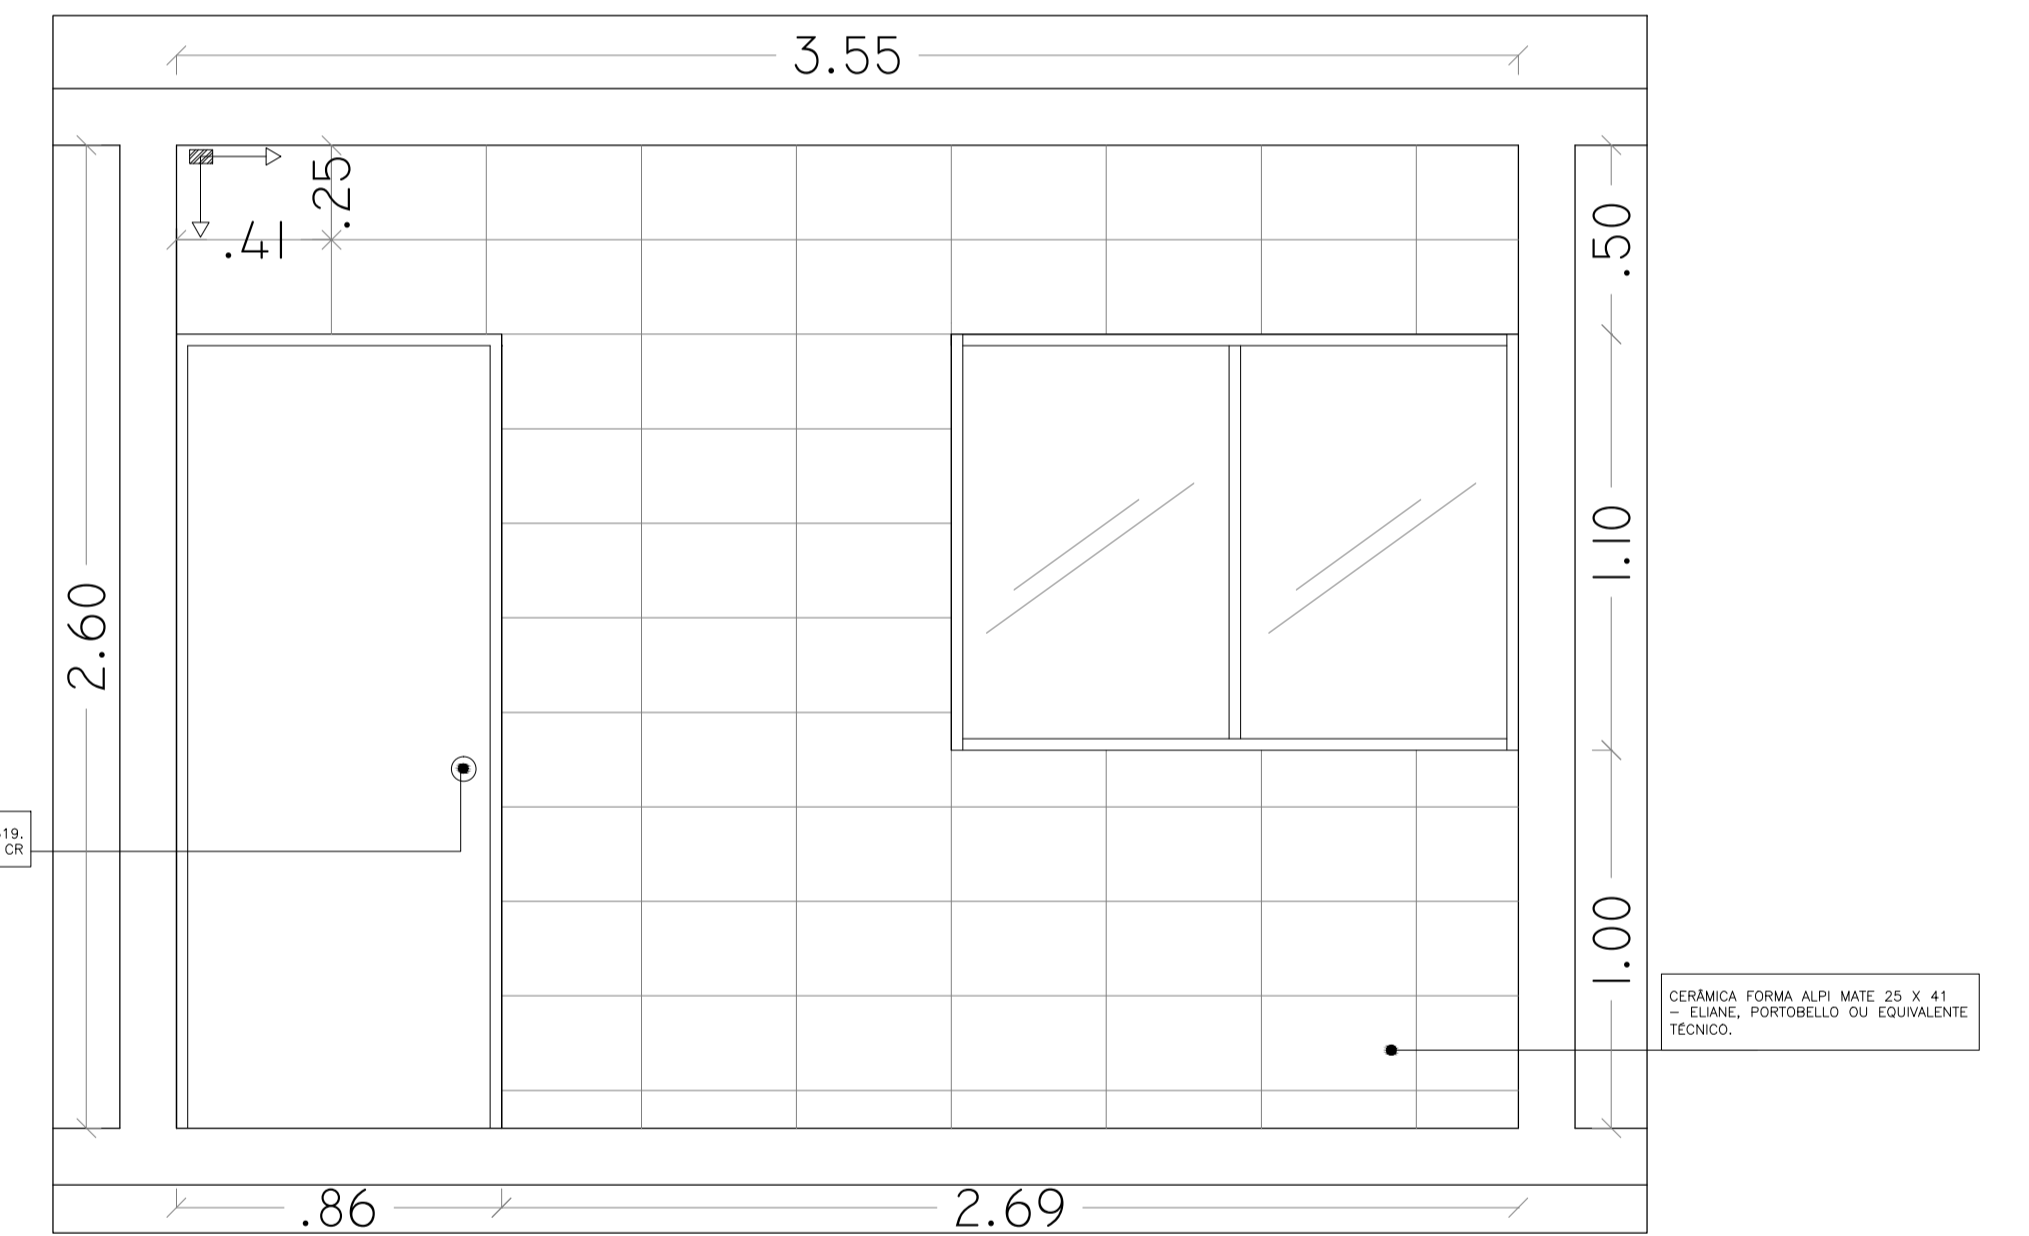


9@J 5uÇC '\$%  
ESC. \_\_\_\_\_ 1/20

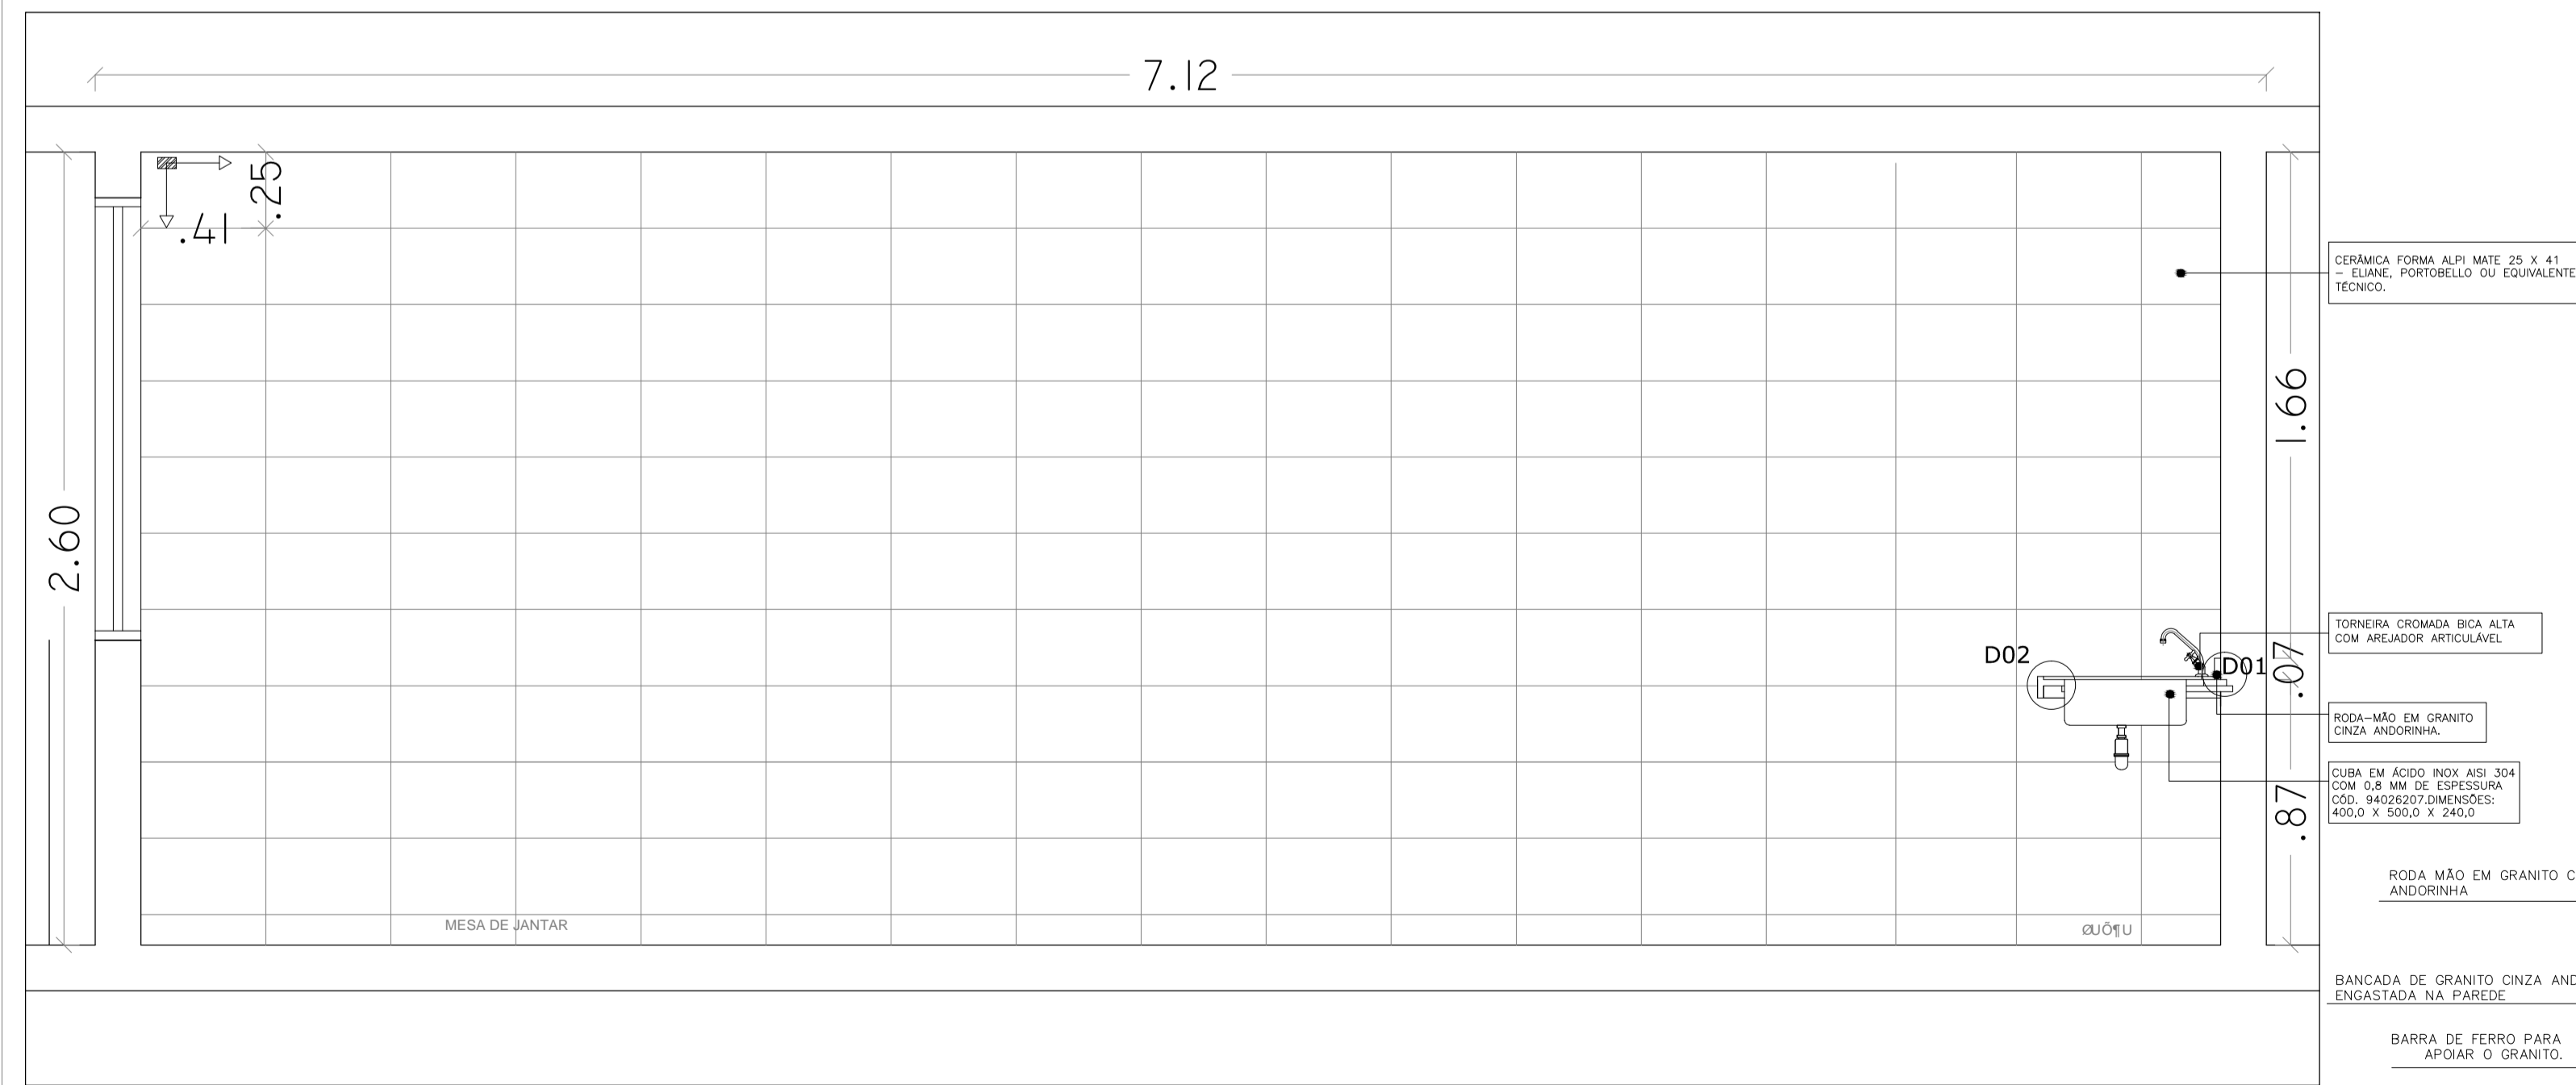


CORTE AA'  
ESC. \_\_\_\_\_ 1/20

DETALHE 01

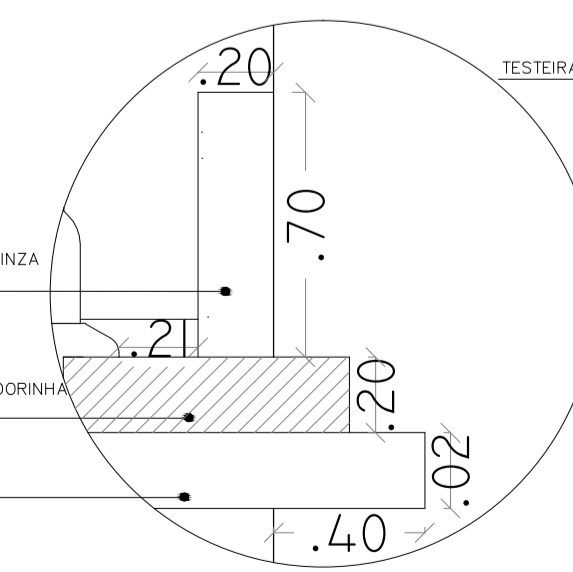

ESC. \_\_\_ 1/2

DETALHE 02

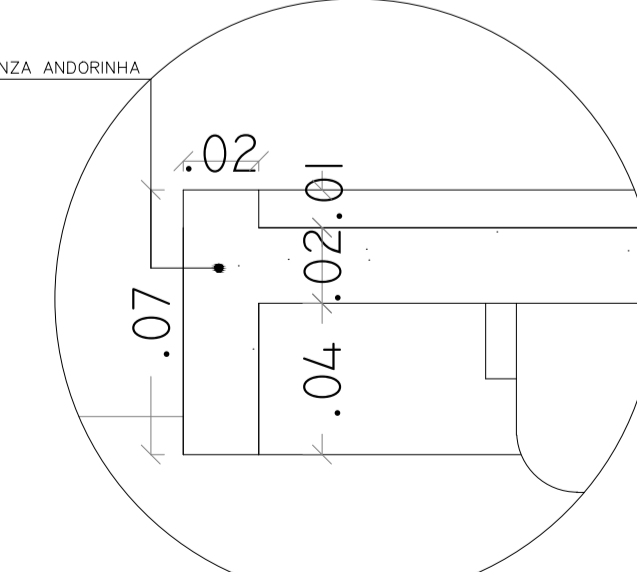

ESC. \_\_\_ 1/2









9CD87=75uE9G	
PISO	%1'79FàA=75'75F: C'D8 G'K<4HF' (M' (%1' D) 9@5B9 z DC'FHC69@C C1 '9E1 =J5@B1@ H'7B-7C"
PAREDE	%1'79FàA=75: CFA5 5@D'A51@ 8) 'L' (%1' 9@5B92 DC'FHC69@C C1 '9E1 =J5@B1@ H'7B-7C"
TETO	%1'1HB1E D1 5'@51BL CC6F9 A5GG5 57F@75"

DC89F >I 8=7-aF=C  
 & GH=5 8C HF565@C  
 HF=6I B5@F9; -CB5@8C HF565@C ! '% - F9; -ÇÇ  
 G9F=uC '89'9B; 9B< 5F=525FEI =D1I F5'9'A5B1 H8B@ÇCIG95A

5j YbJXJDUzB, % %2AUWCE5@''H@ fl &L@2@, ''S'' Ya U; dU c'Hlg4 H1% '1 g'V'		ÁREAS	
OBRA/SERVIÇO	F9: CFA5 '85'JH891 B-ÇÇ 8CG'D5@A 5F9G	HFFP@C: A' '1' 2@6A TC@F D1 5@=7@ 8@a TC@F@ D1@C@: '1' 1' 2' 3' 
TÍTULO	DFC>9HC '89'; F5B=HC '9'F9J 9GH=A9BHC '79FàA=7C	PRANCHA	
ENDERECO	F1 U>cgf 8ca Atfei Yz*27Ybfc'79D )+ .SS' 'SSS21 b)-c X-gDUa UYg#5"	DET-G.R. 18/34	
CONT. DA PRANCHA	Anexo 01 - Copas 04 e 05	ESCALA	1:20
DATA	AUT. c' @8S%&	DESENHO	6z/VUUAUWfz
OBS:		REVISÃO	



DFC>9HC '89; F5B=HC '9 F9GH=A9BHC '79FàA=7C. '5B9LC 'S%! 'K 76%'( '1 'K 76%\*

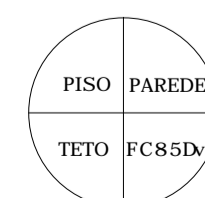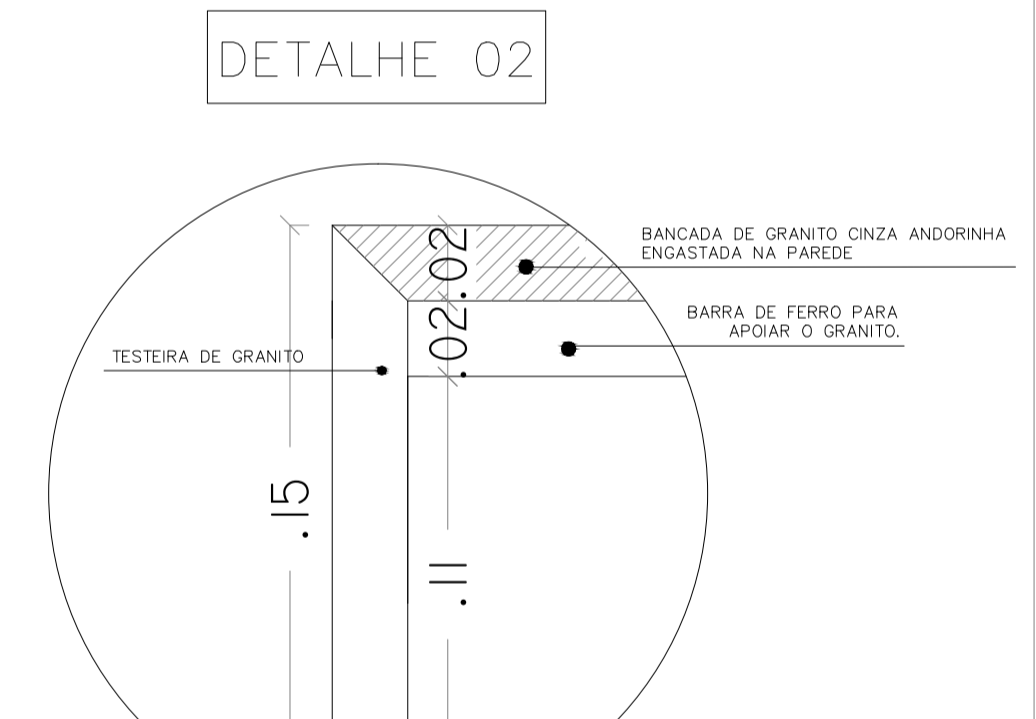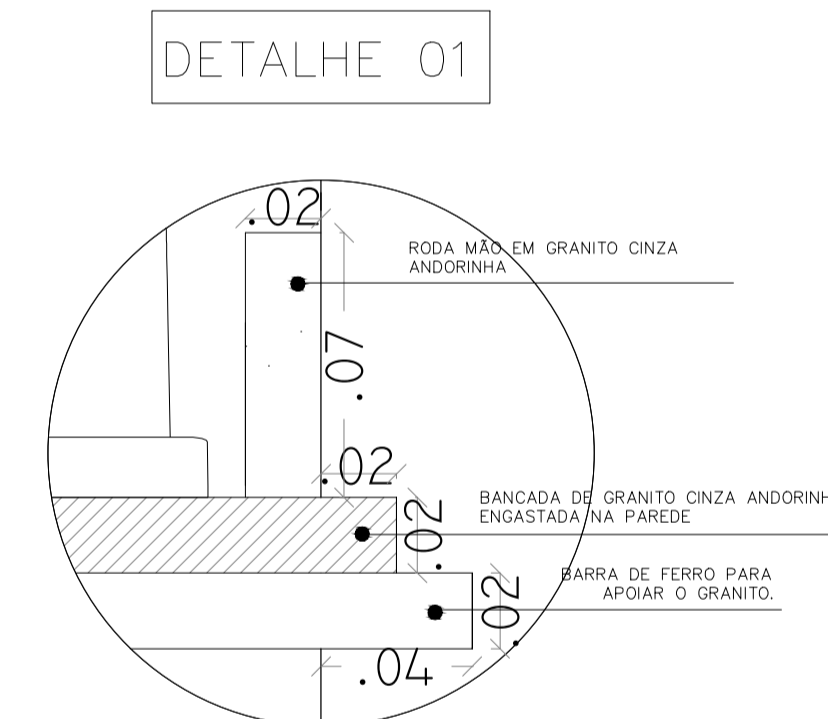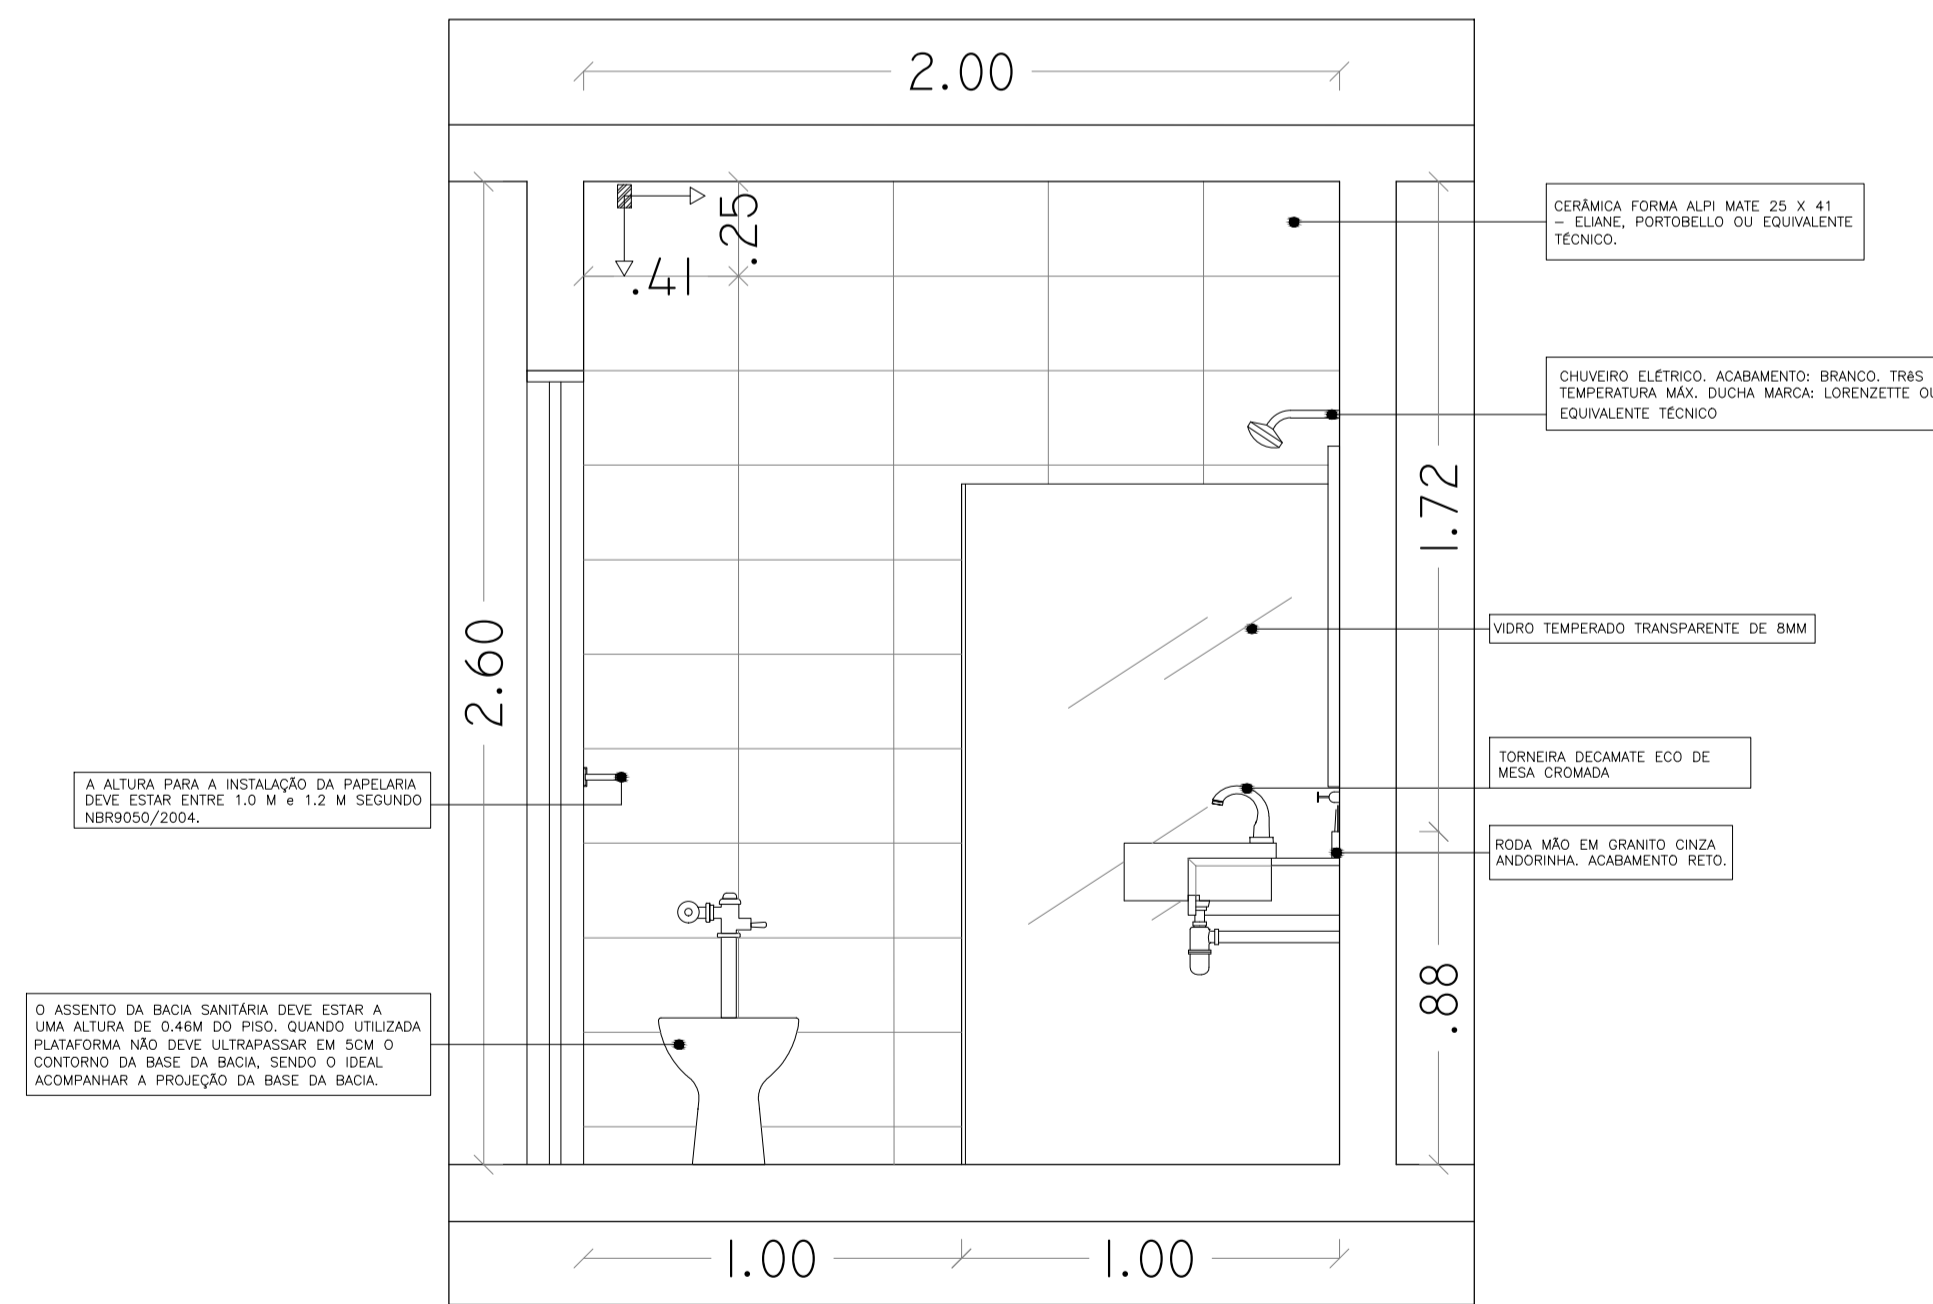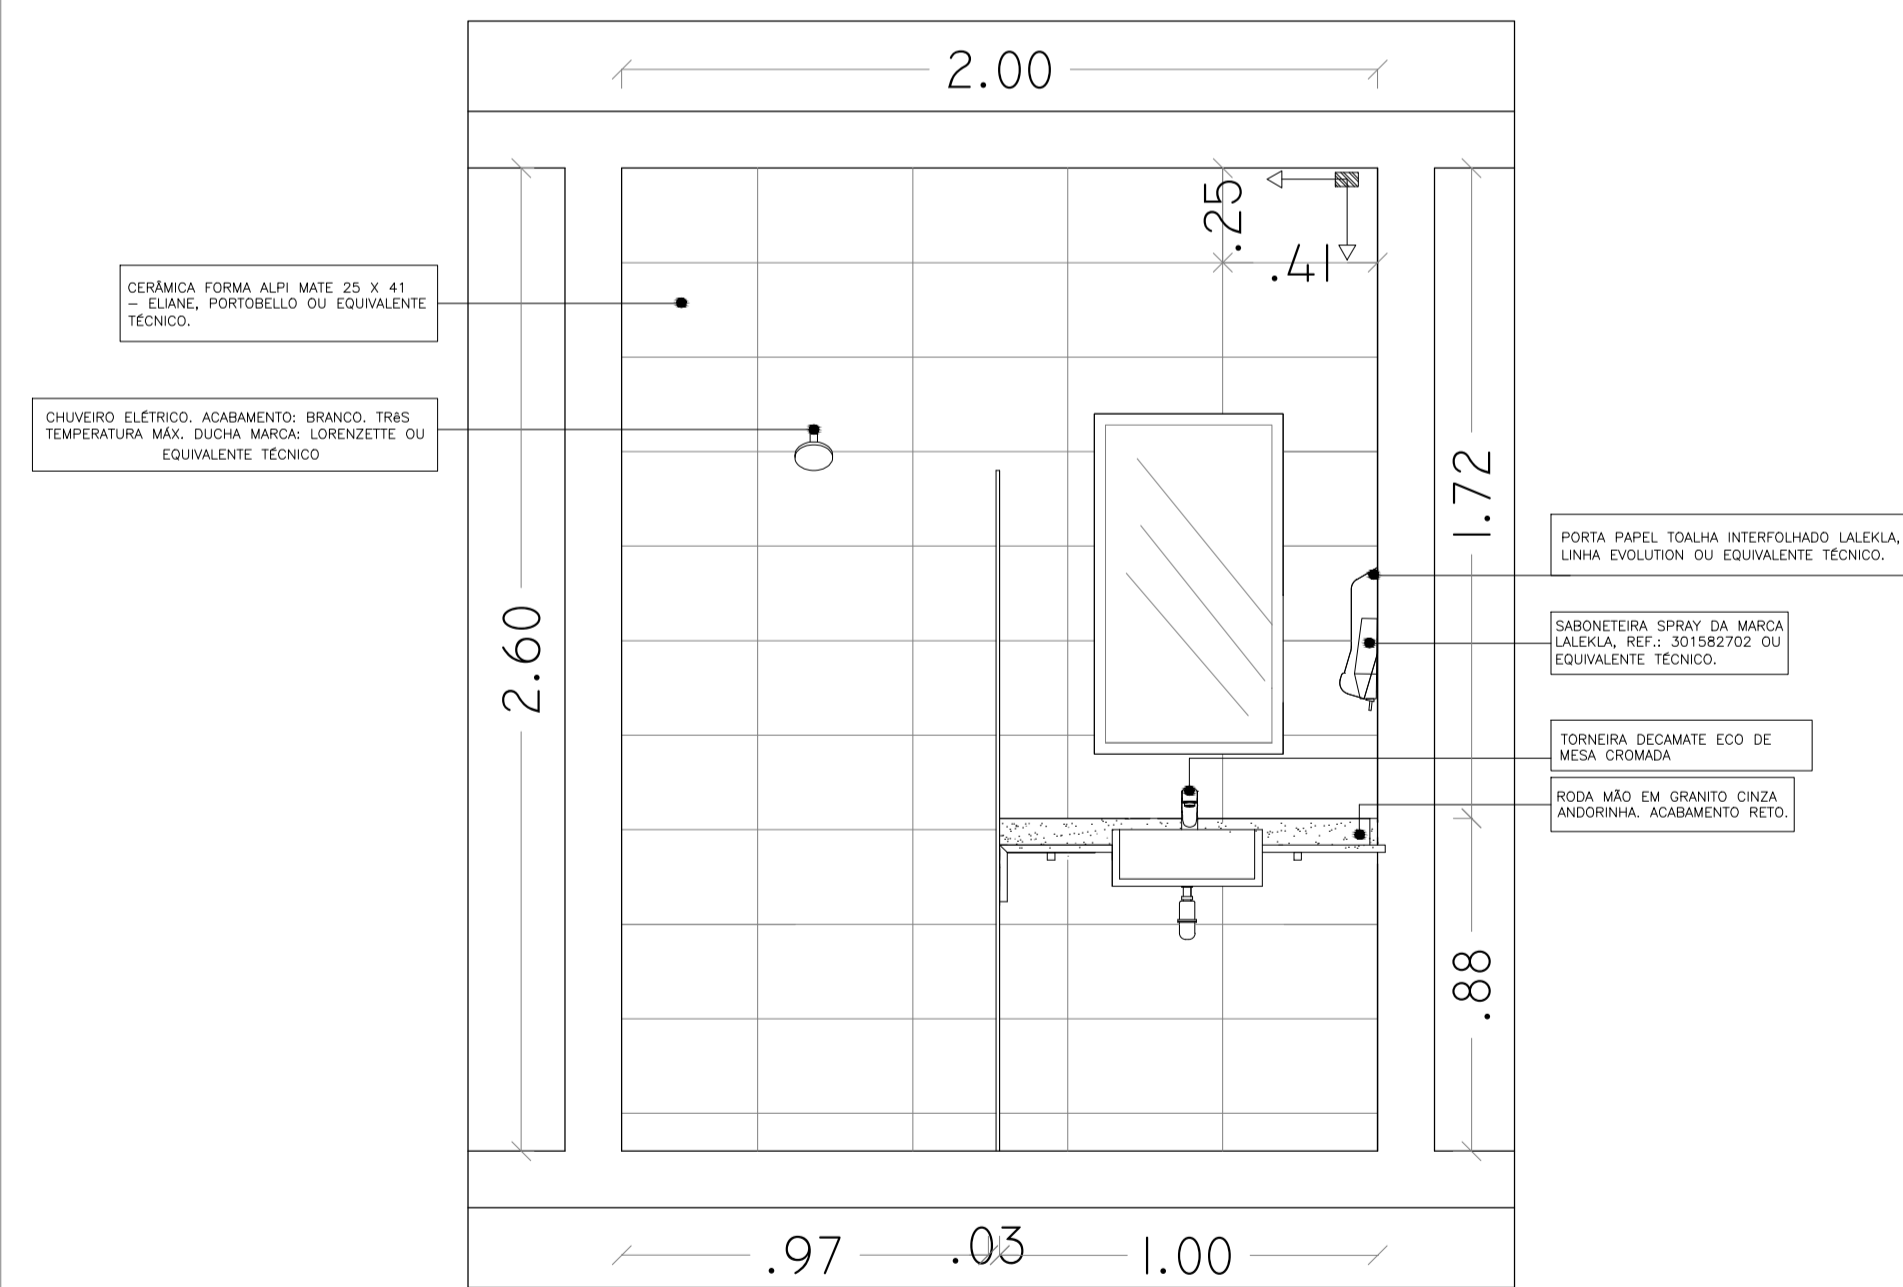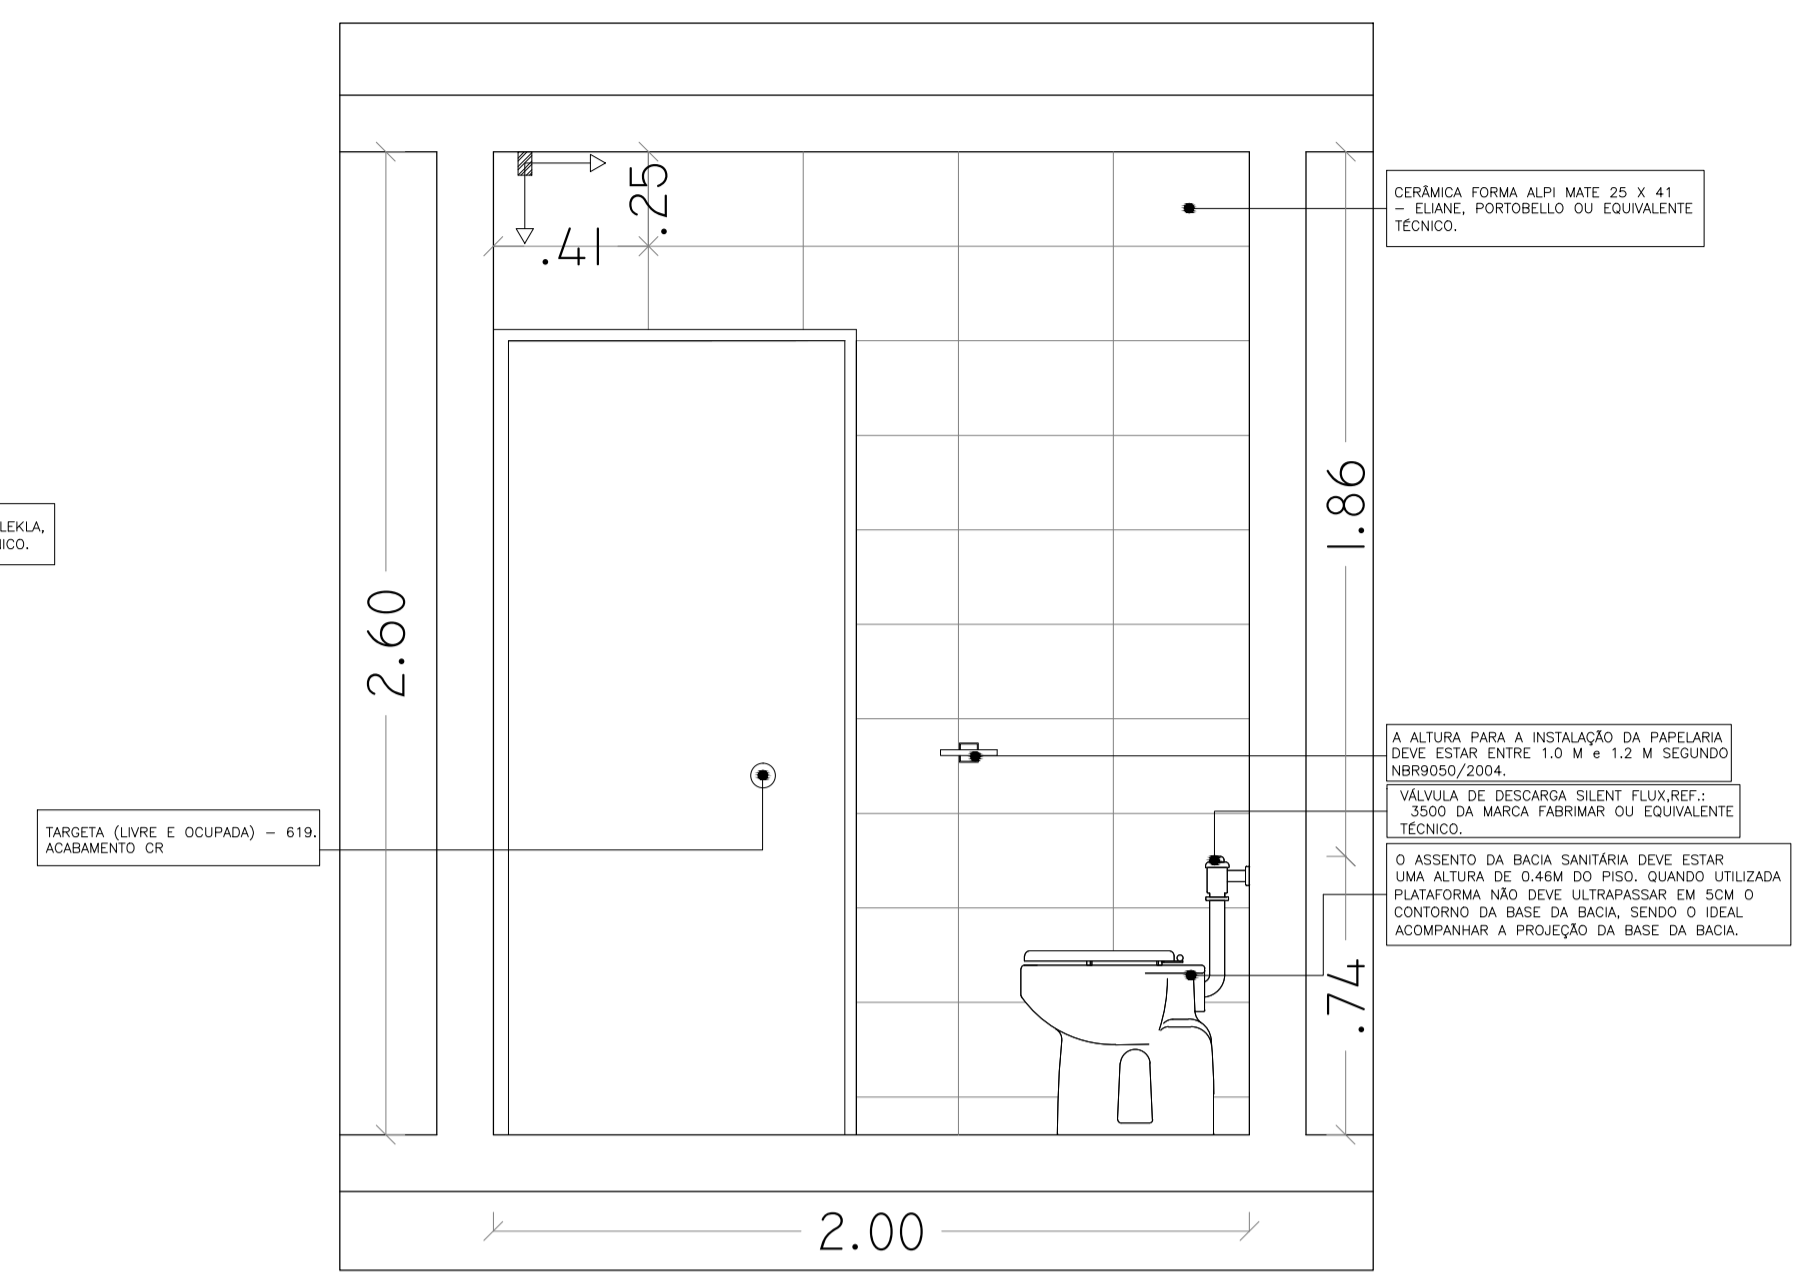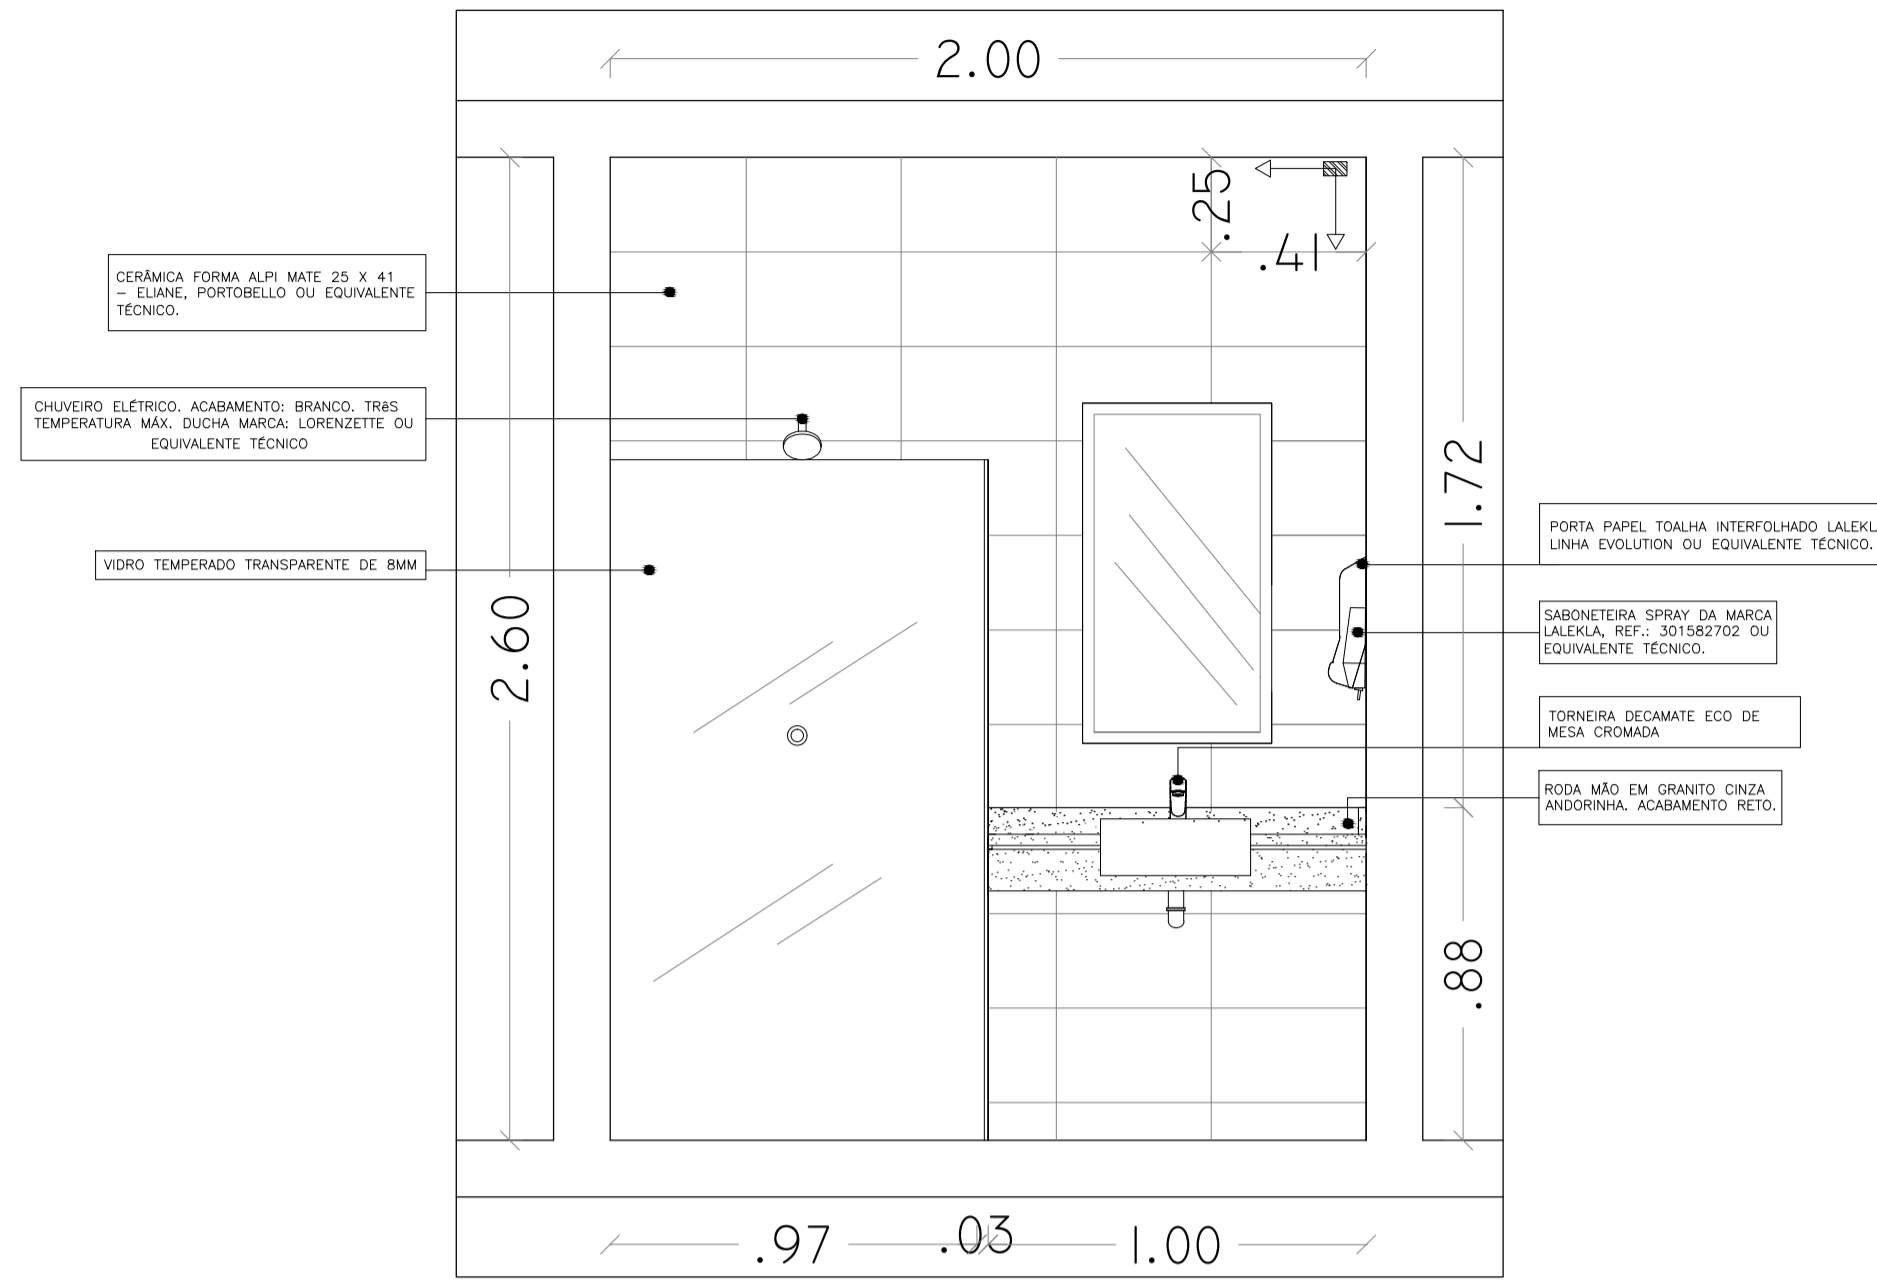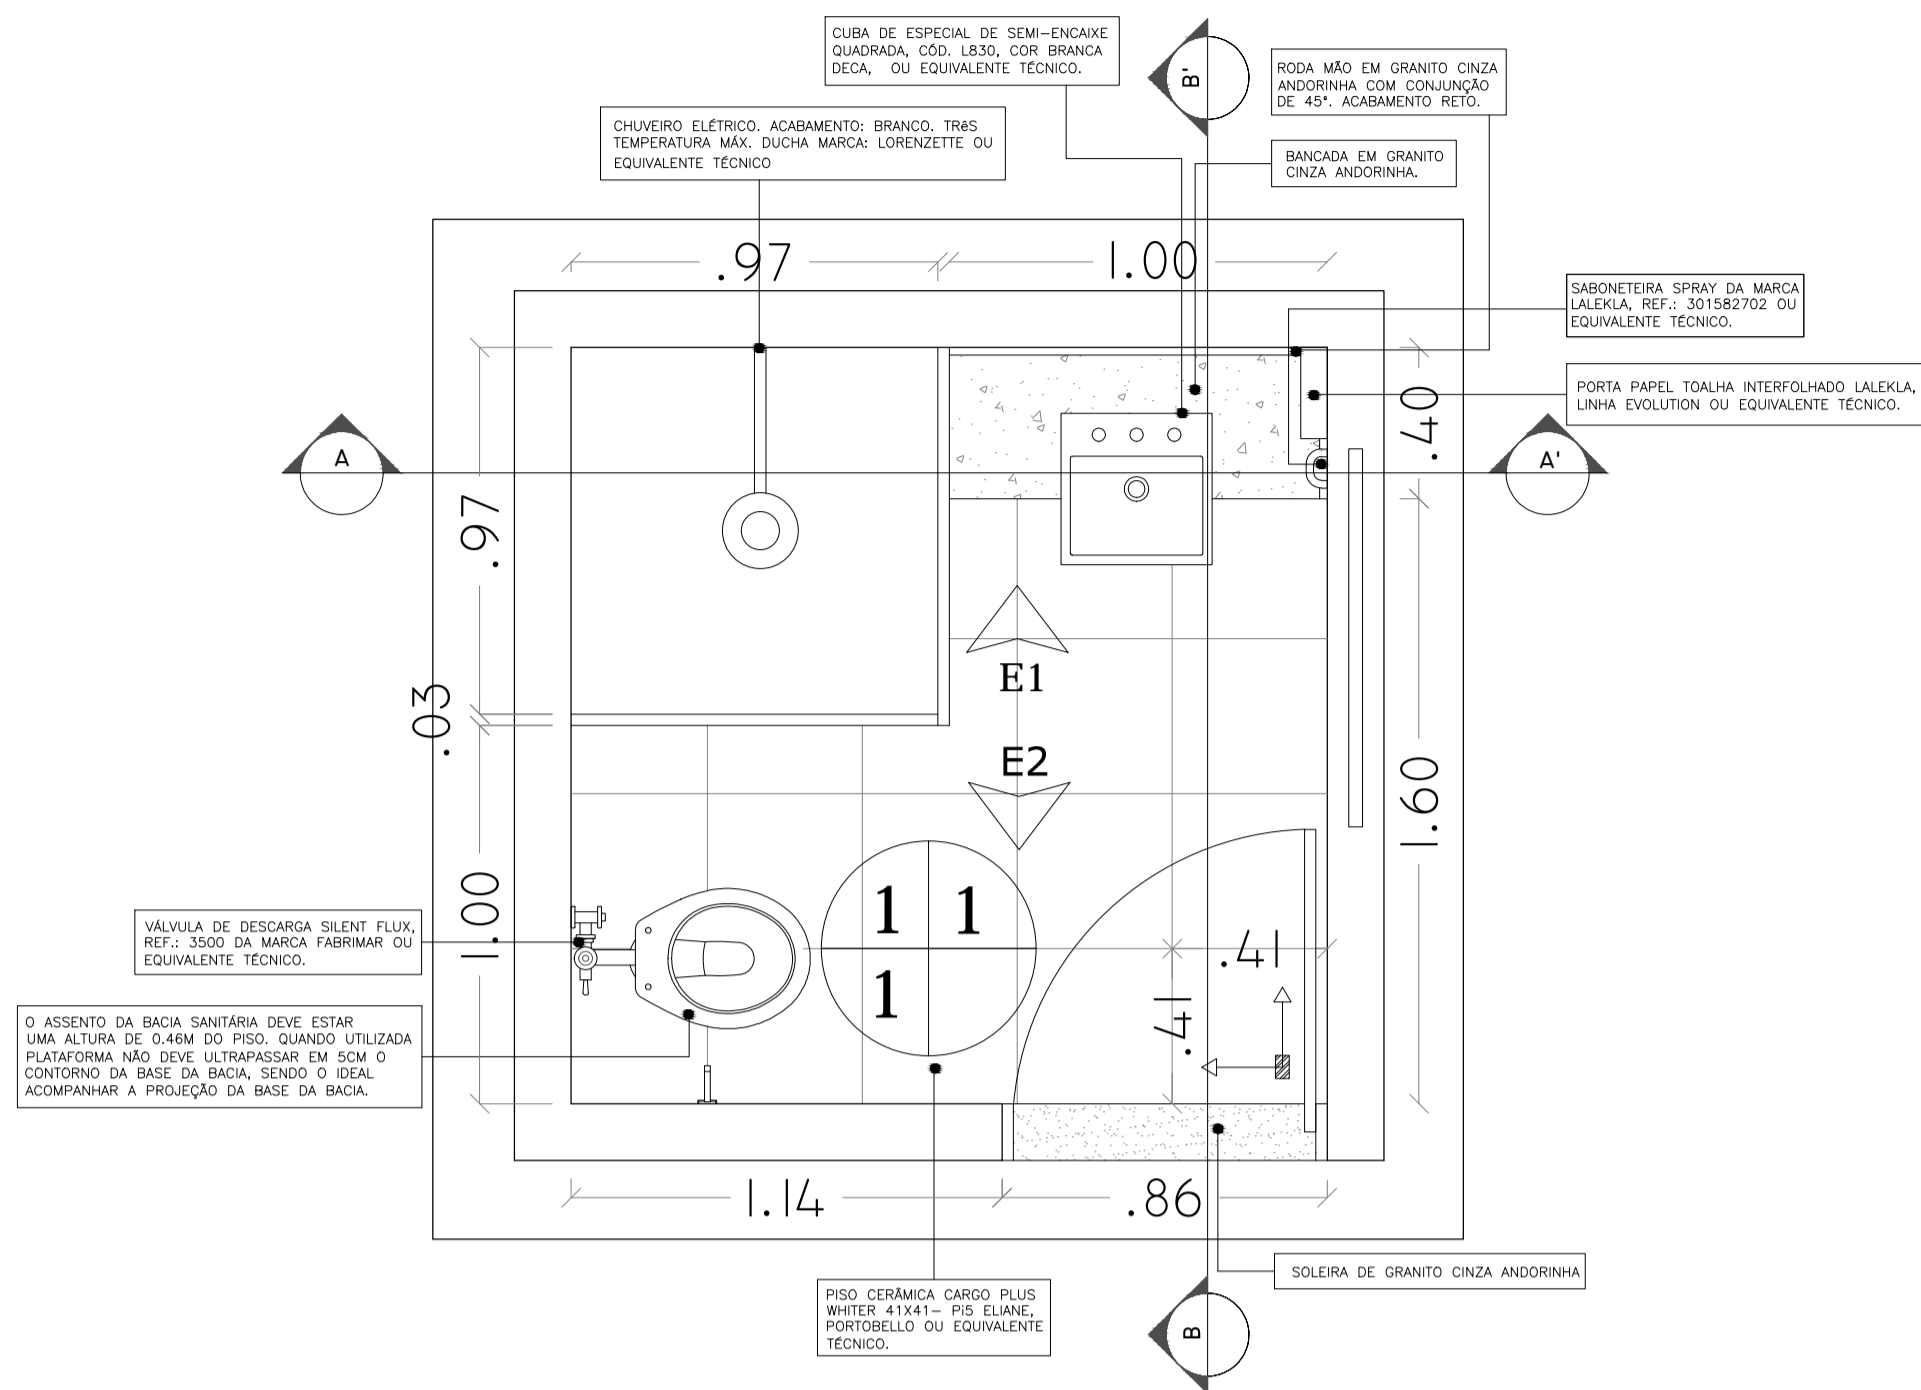


9GD7c = 75uÉ9C	
PISO	%1 79FaA-75 75F; C Dê G K < +HF (%1 D) 9@5B92 DCFC 69@C CI '9E1 =J5@BHD H7B-7C"
PAREDE	%1 79FaA-75 : CFA 5 5@D- A 5HD 8 J L (%1 9@5B92 DCFC 69@C CI '9E1 =J5@BHD H7B-7C"
TETO	%1 HBH5 D15 @6HBL GC6F9 A5G5 57F@75"

DC89F >I 8=7-ãF-C  
>I GHu5 8C HF565@C  
HF=6I B5@F9; -CB5@8C HF565@C ! % - F9; -ÇC  
G9FJ =uC '89'9B; 9B< 5F=525FE1 =H H F5'9 A5BI HBBuÇCIG95A


5j YbDUXU DuzB, % %ZAUWJ05@''''H@e 'l &L&8&9&0.' 'S''''Ya Uf. >U c'Urg-4 Hh% '1 gVf

OBRA/SERVIÇO	F9: CFA 5 '85 JH89I B=ÇC 8CG D5@A5F9G	ÁREAS	HFFFORC. (M²) : 266,2
TÍTULO	DFC>9HC '89; F5B=HC '9 F9GH=A9BHC '79FàA=7C	TORÇÃO DA SIA (%) : 10	TORÇÃO DE CARGA (%) : 10
ENDEREÇO	F1 U=cgf 8ca 'A Ufel Yg2 *27Yhfc'79D ) +, S\$1 'SS82I bj-c XcgDUa UYig'5"		
CONT. DA PRANCHA	Anexo 01 - Banheiros 14 e 16	PRANCHA	DET-G.R. 11/34
ESCALA	1:20	DESENHO	6z IVUUA Ufjç
OBS:		REVISÃO	


DFC>9HC '89'; F5B=HC '9'F9GHA9BHC '79FàA=7C. '5B9LC '\$%!' K 76'%)

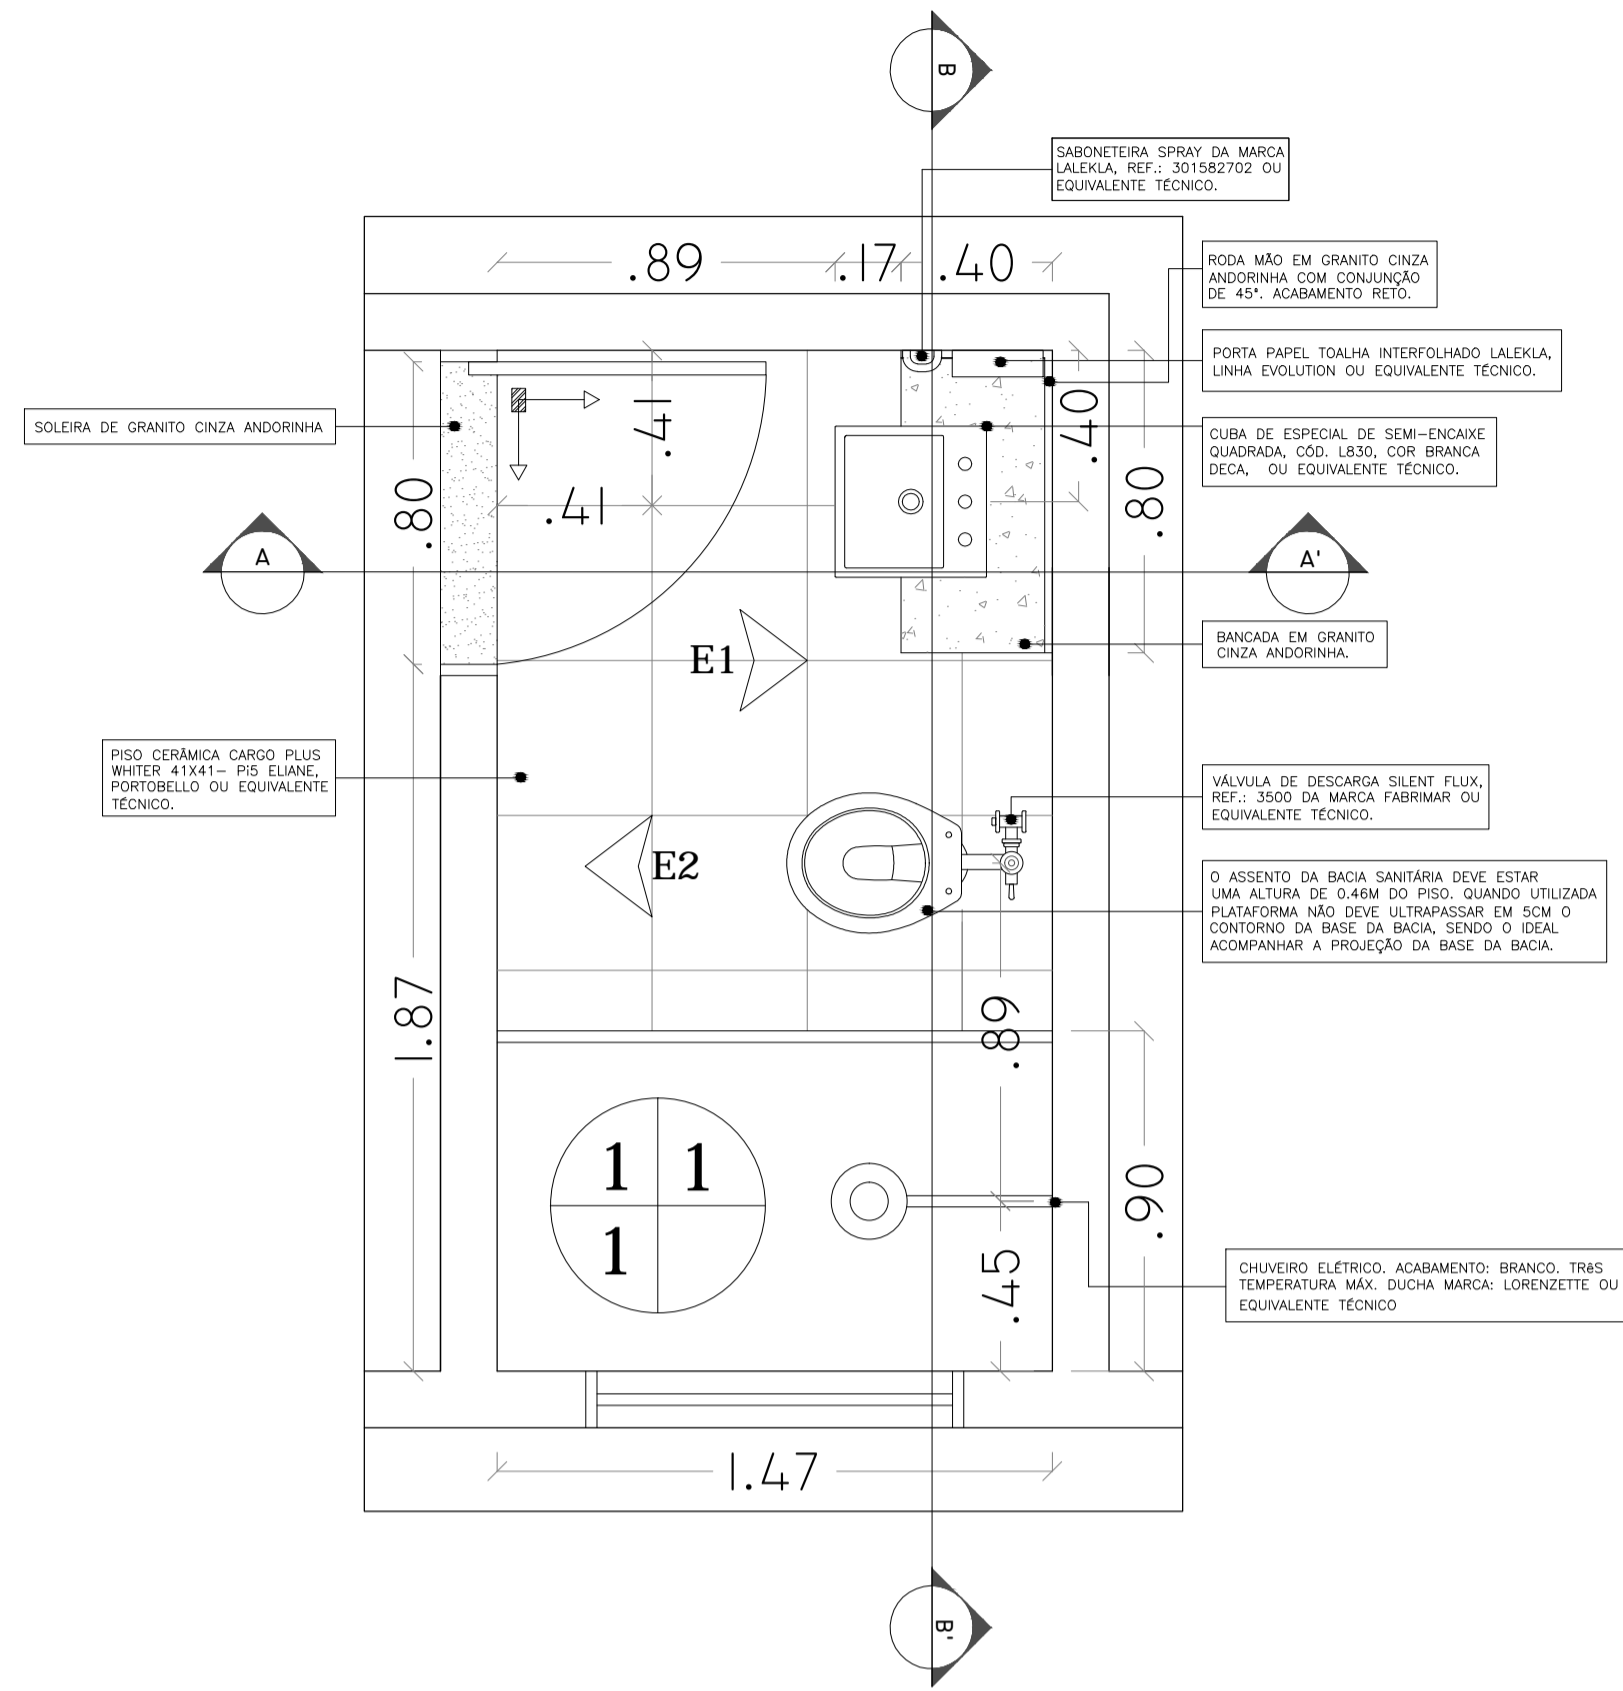


PLANTA BAIXA - WC  
ESC. 1/20

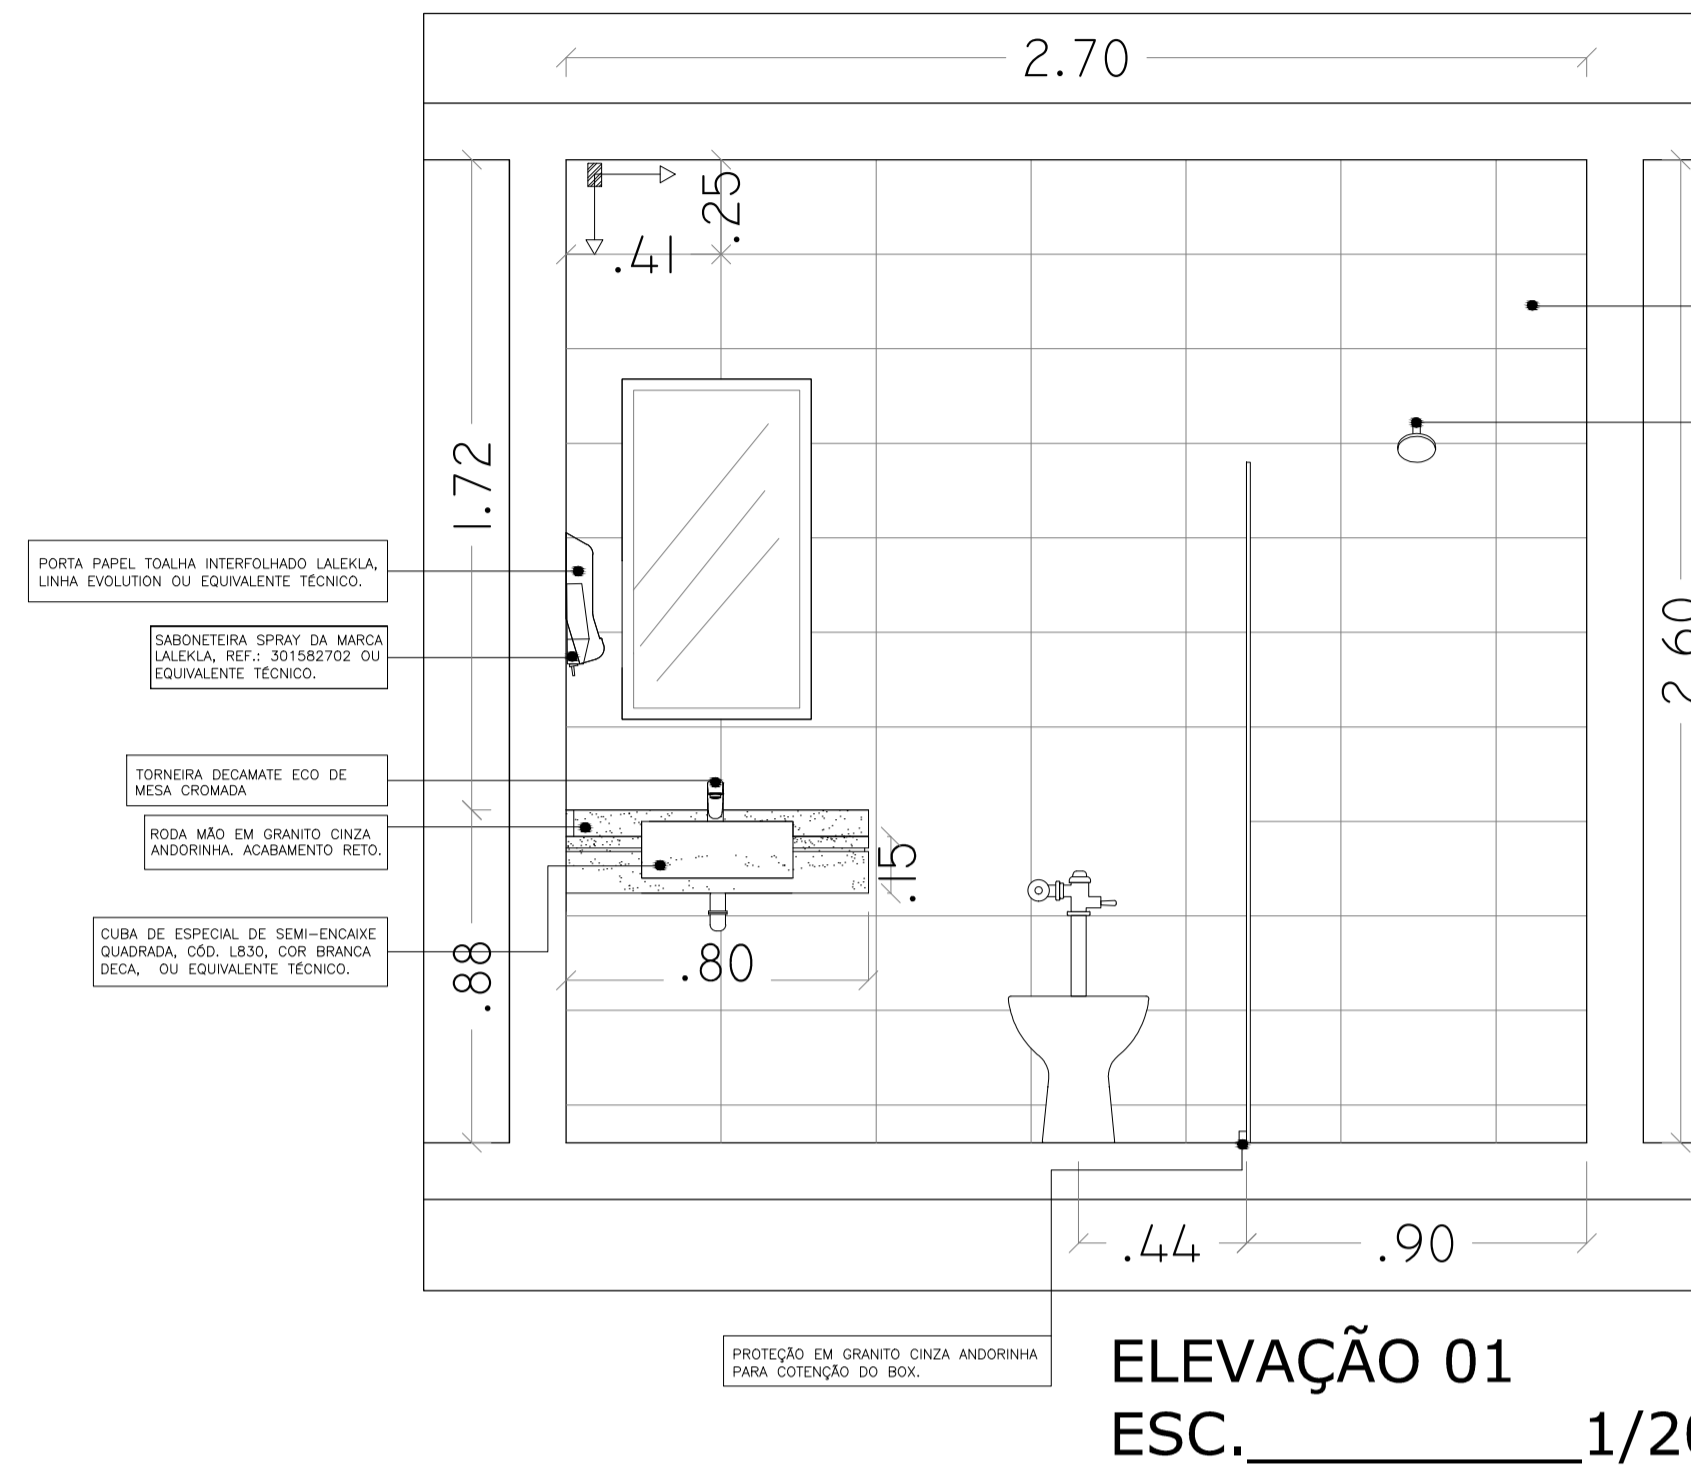


ELEVACÃO 01  
ESC. 1/20

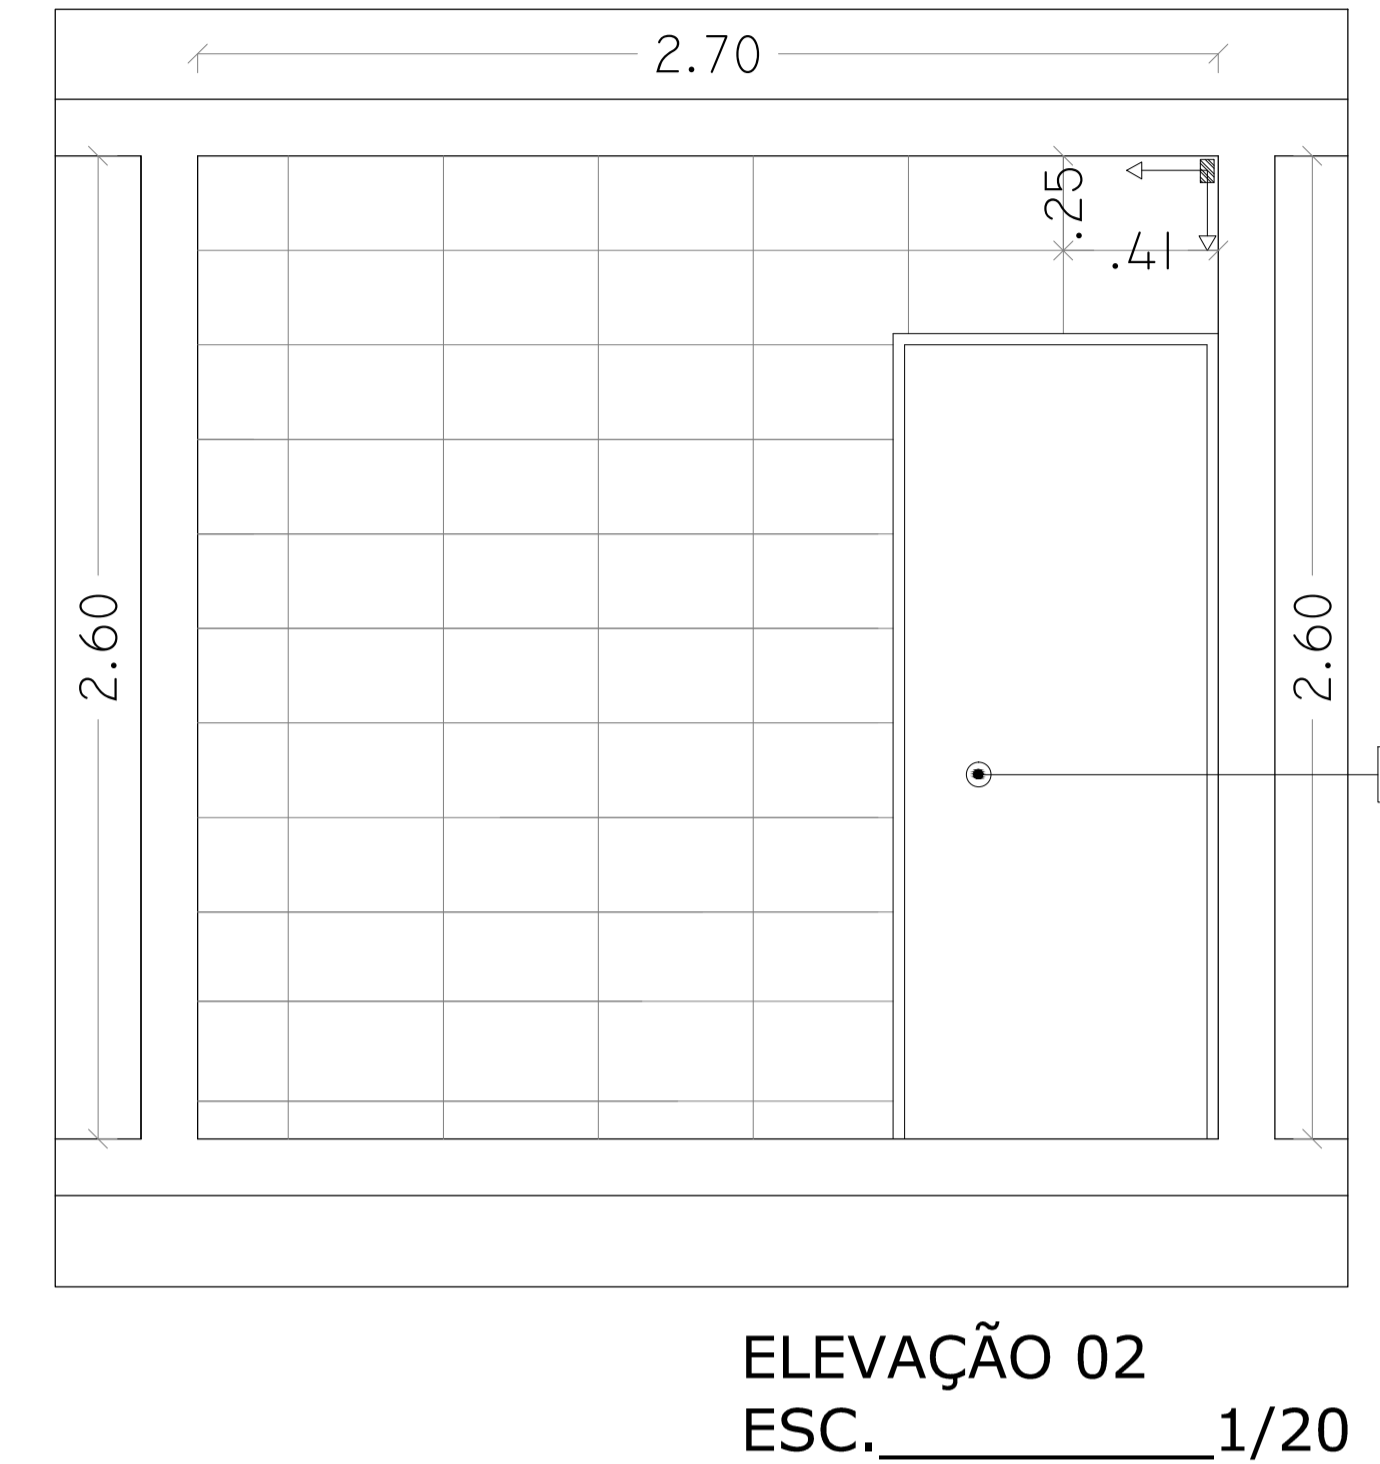

ELEVACÃO 02  
ESC. 1/20

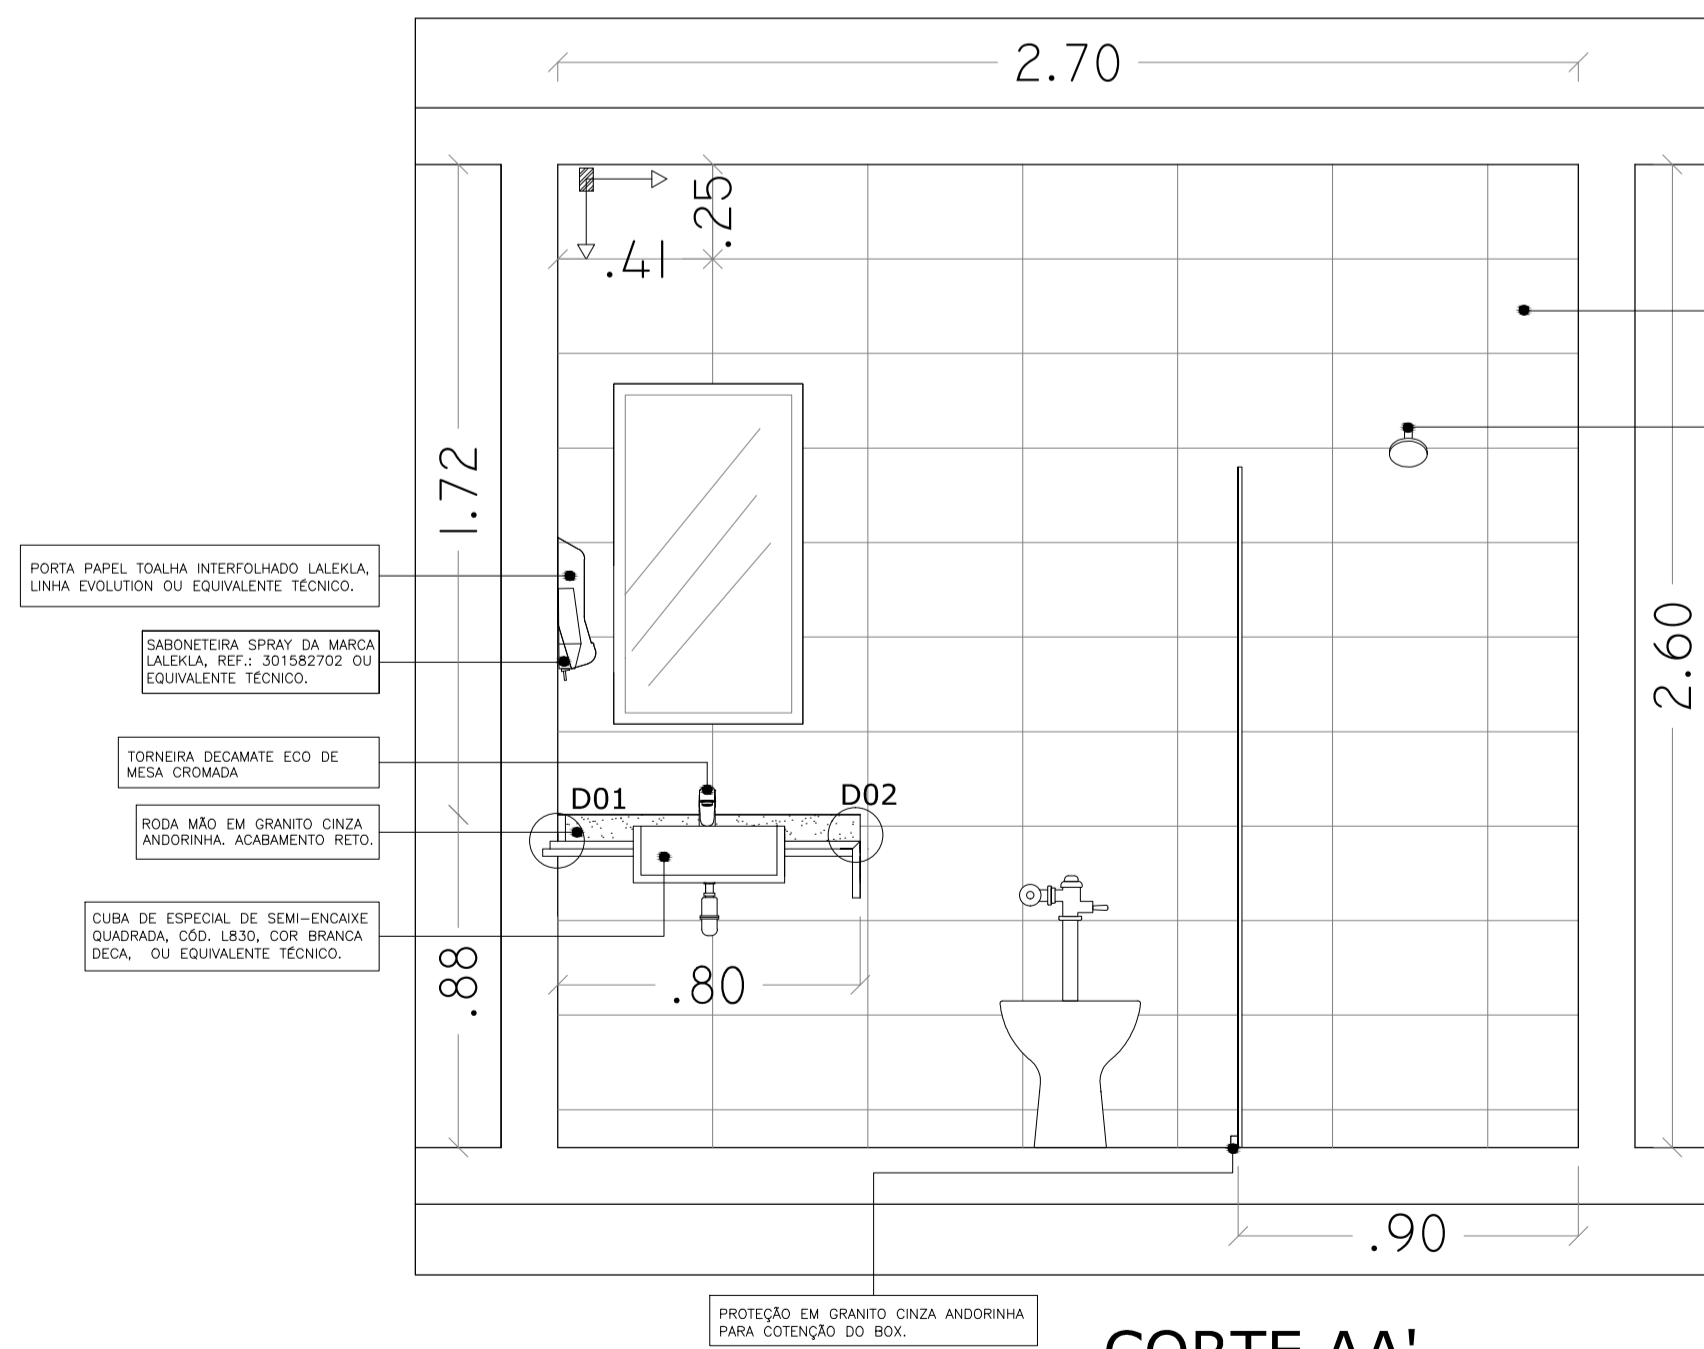


CORTE AA'  
ESC. 1/20

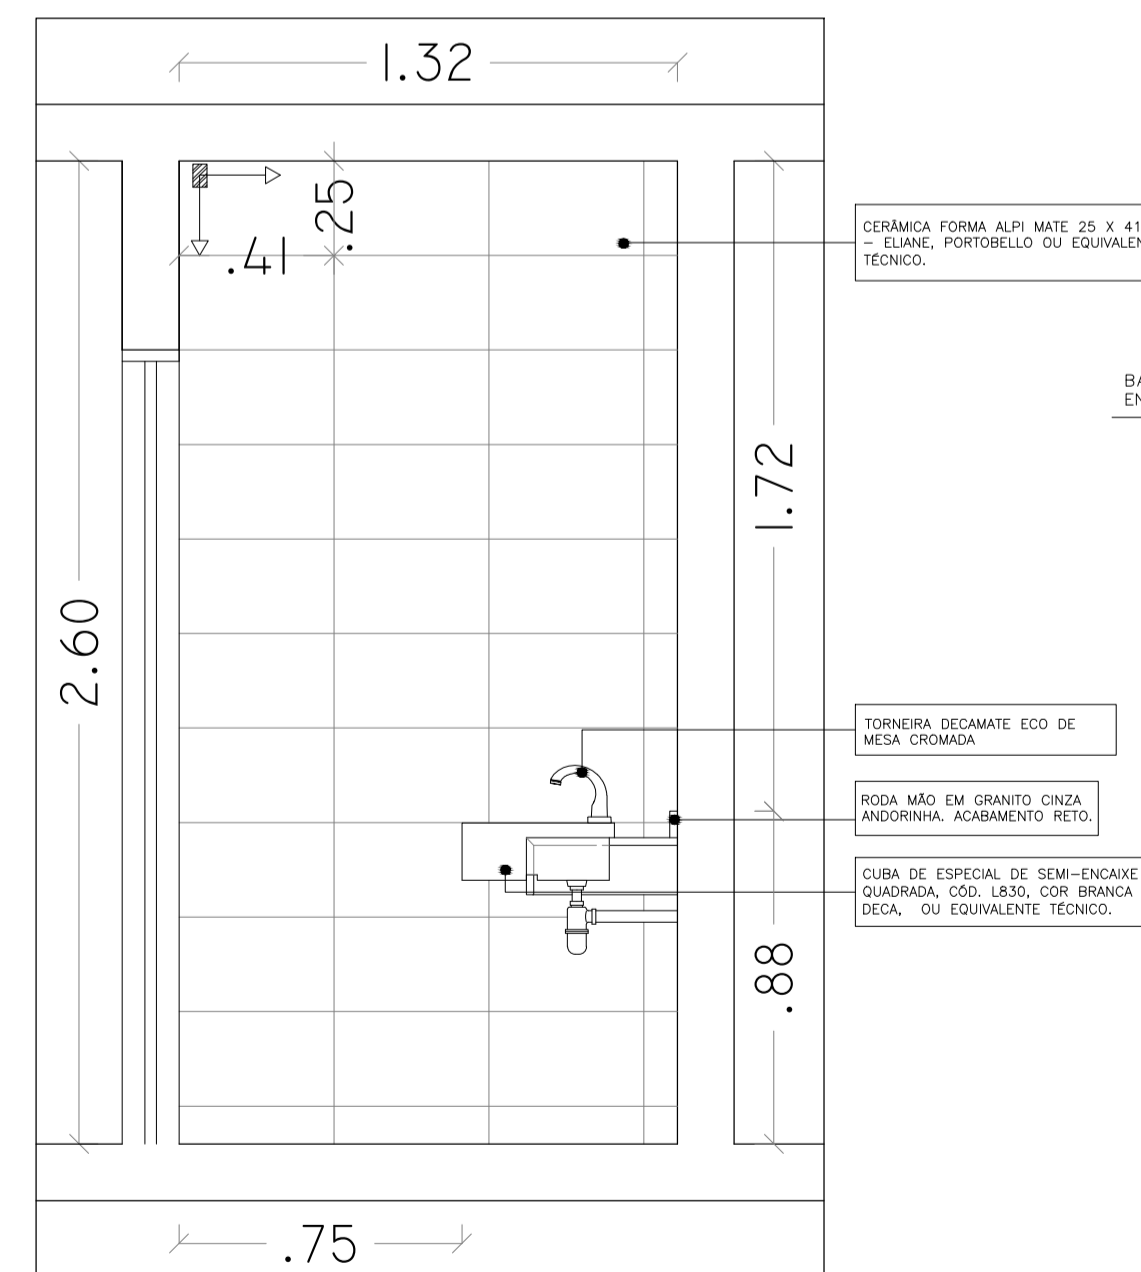


CORTE BB'  
ESC. 1/20

DETALHE 01

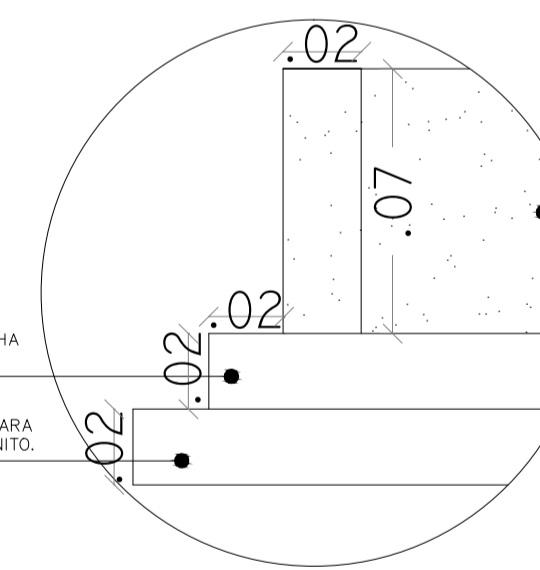

ESC. 1/2


DETALHE 02

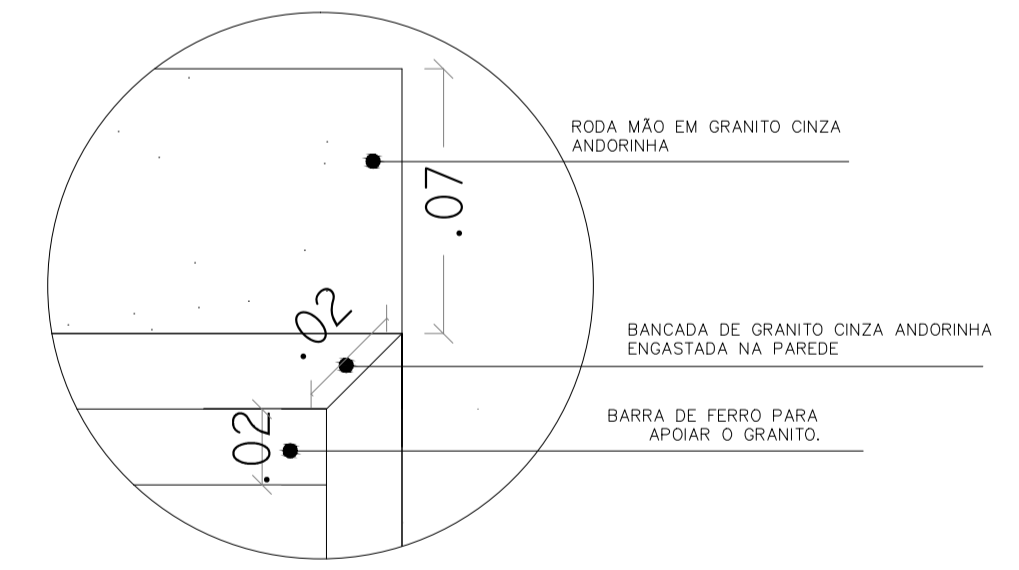


ESC. 1/2

9GD97<=75uÉ9G	
PISO	%1'79FAA=75'75F; C DII G K <+HF ( % ( %1' D) '9@5B9 2 DCFHC69@C CI 9E1 -J5@BHD H 7B-7C'
PAREDE	%1'79FAA=75' CFA5 5@D-A5HD 8 L (%1'9@5B92 DCFHC69@C CI 9E1 -J5@BHD H 7B-7C'
TETO	%1'HB15 DJ 5 '8HBL GC6F9 A5GG5 57F@75"


DC89F >I 8=7-aF=C		J GHu5'8C'HF565@C	
HF=6I B5@F9; =CB5@8C'HF565@C ! % - F9; =CC		G9FJ-uC'89'9B; 9B< 5F=5Z5FEI =DH F5'9'A5BI HBBuCC1G95A	
Sj YbpuXU/DUzB, % %2AUWJ05@''''H@e'1 &L@8@H, '' S''''Ya U; du c'1Ug4 H% '1gV'			
OBRA/SERVIÇO	F9: CFA5'85'JH891 B=CC'8CG'D5@A5F9G	ÁREAS	HEFFORC. 4" J' 86A@
TÍTULO	DFC>9HC '89'; F5B=HC '9'F9J9GHA9BHC '79FàA=7C	TÉRMINO DE OBRA	10/10/2024
ENDERECO	F1 U>cgf'8ca 'AUfei Ygz'27Ybf:c'79D J) +, ss'1'88821 b)-c Xc:g DUa UYg#5"	PRONCHA	DET-G.R. 12/34
CONT. DA PRONCHA	Anexo 01 - Banheiros 14 e 16	DESENHO	6z/VUUAUWfj
ESCALA	1:20	DATA	A.U.F. c' 885%&
OBS:		REVISÃO	

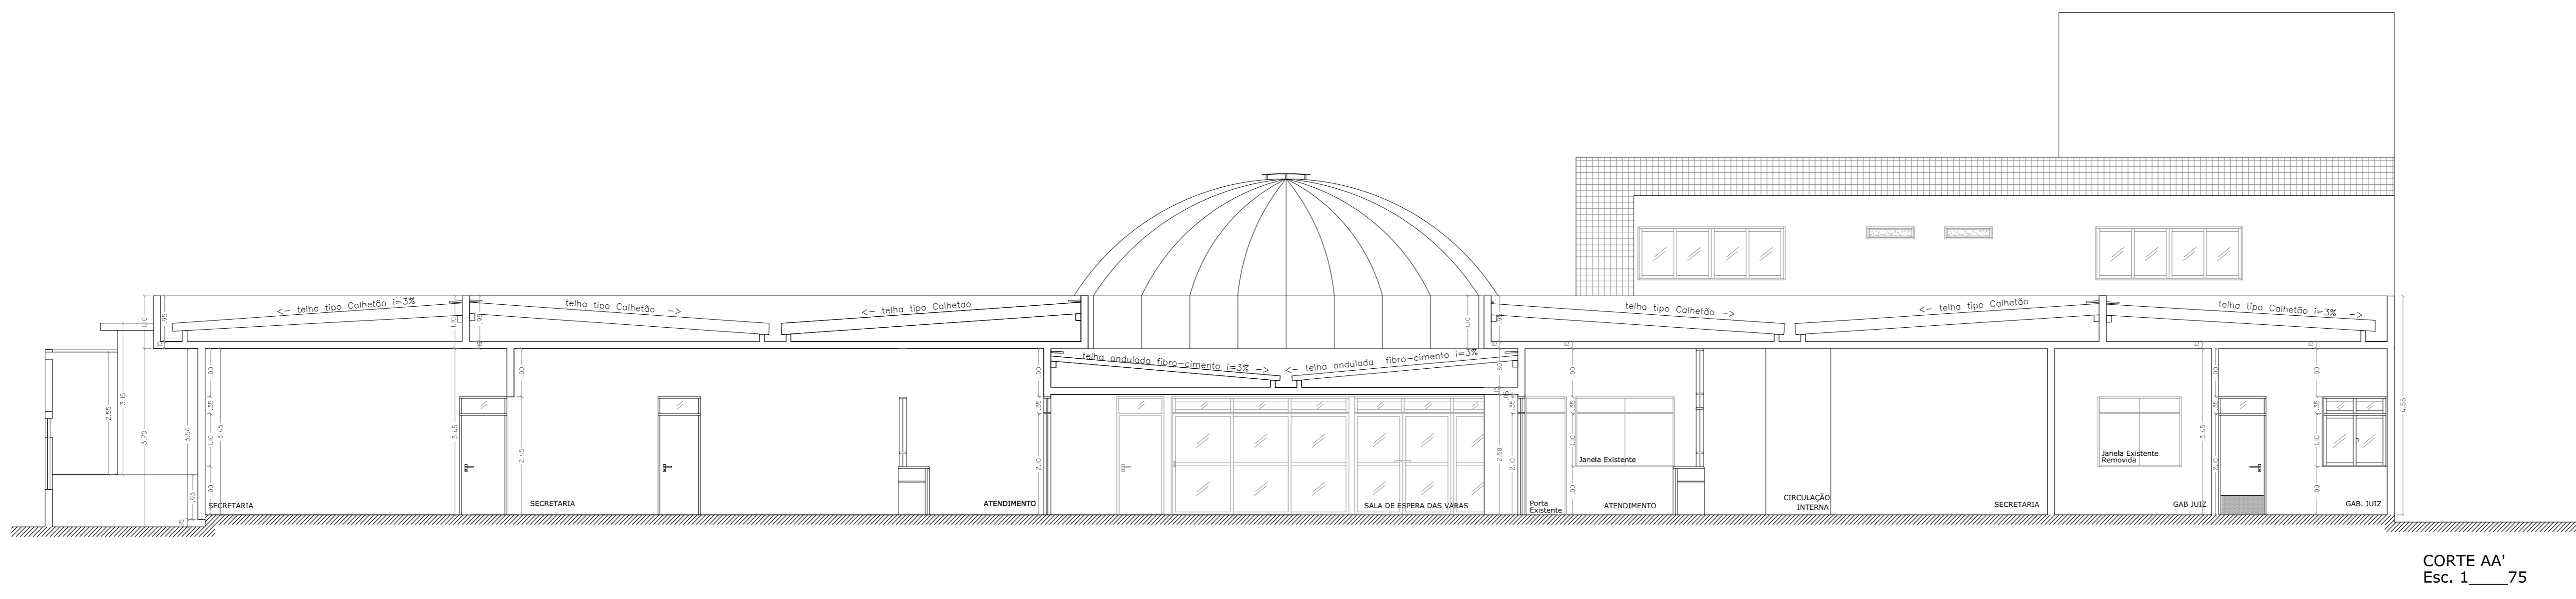


CORTE AA'  
Esc. 1/75

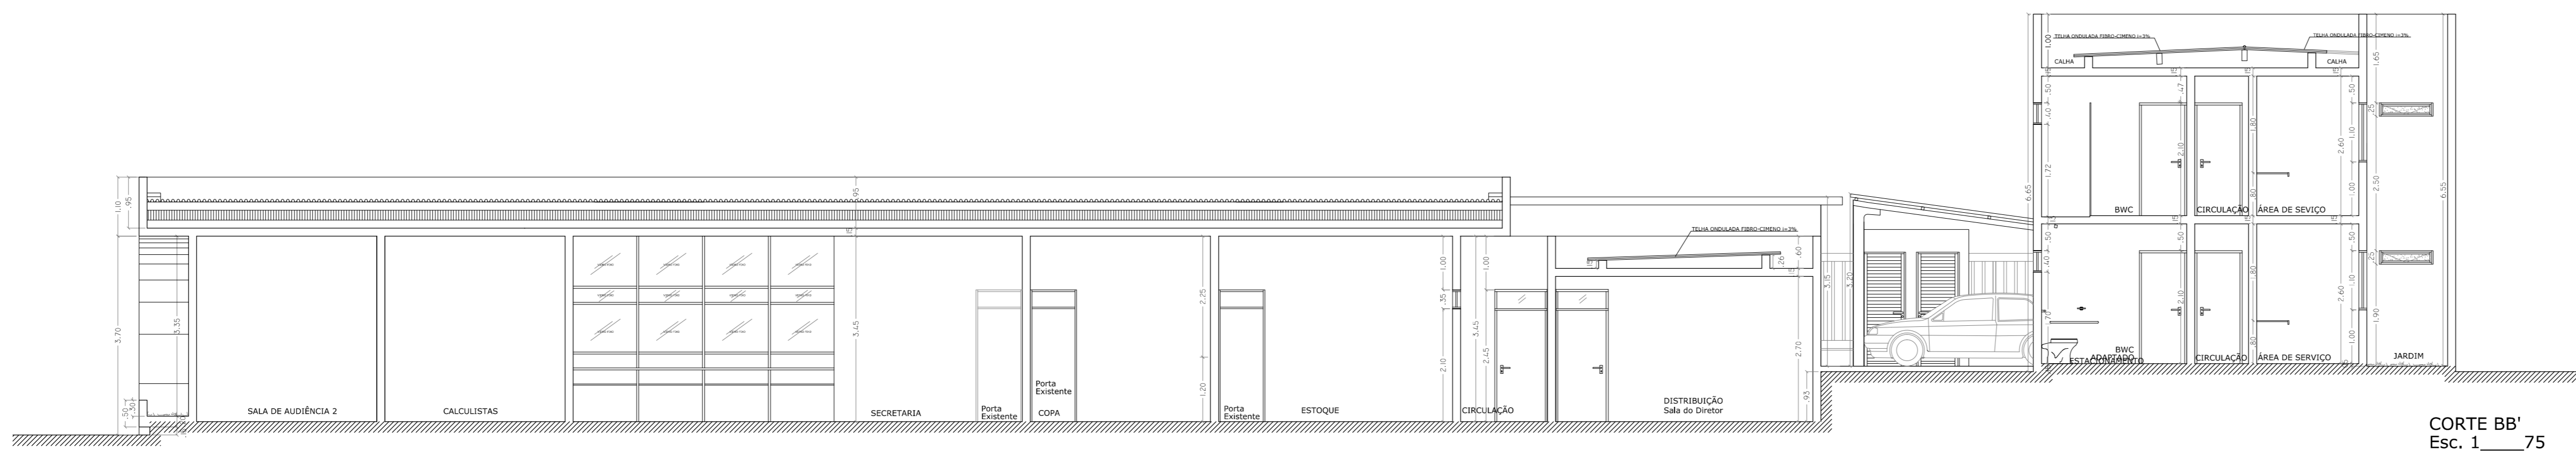


CORTE BB'  
Esc. 1/75

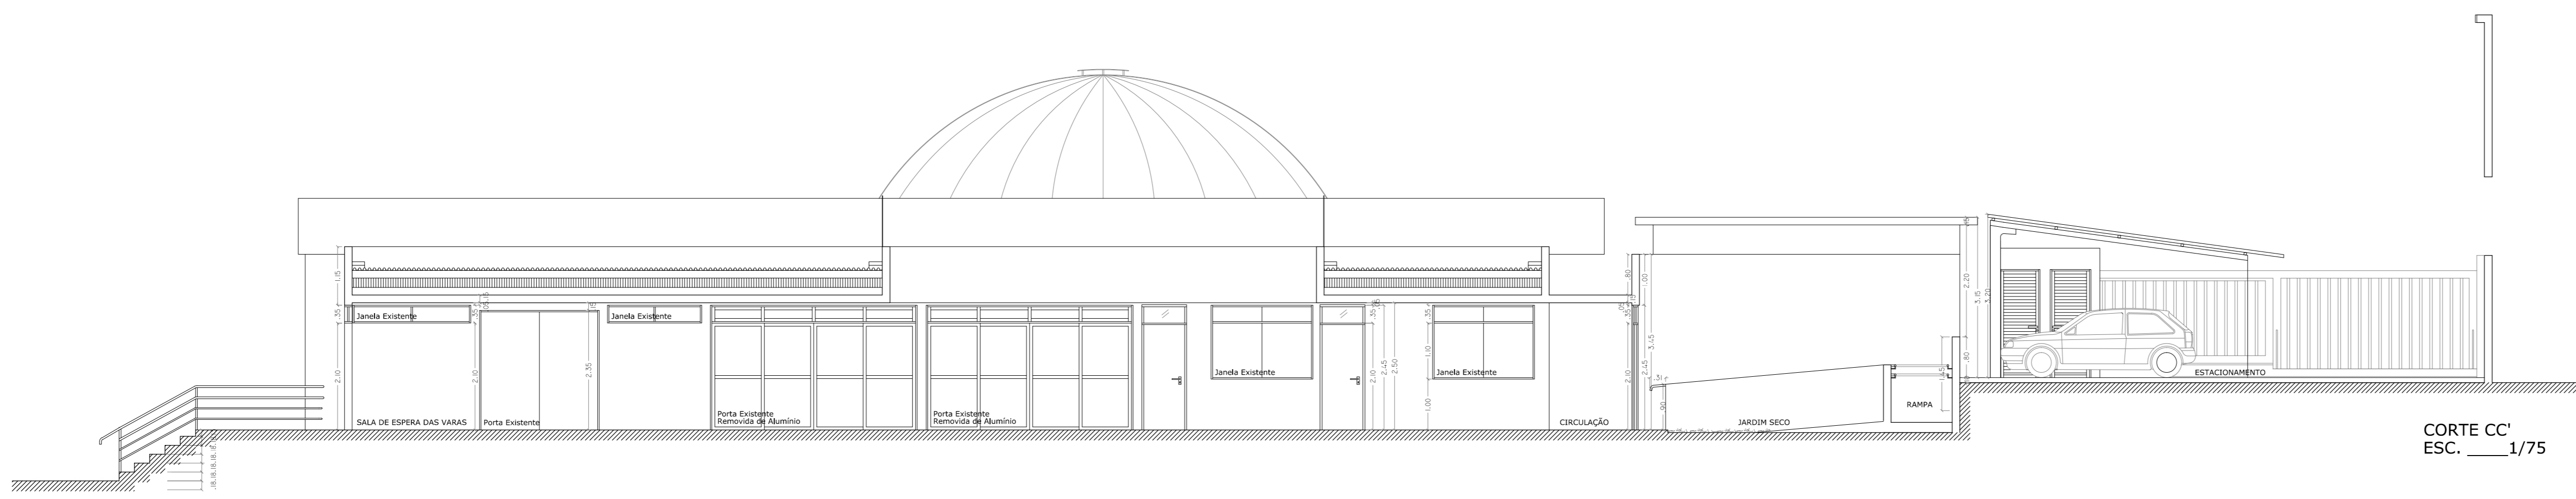

CORTE CC'  
ESC. 1/75

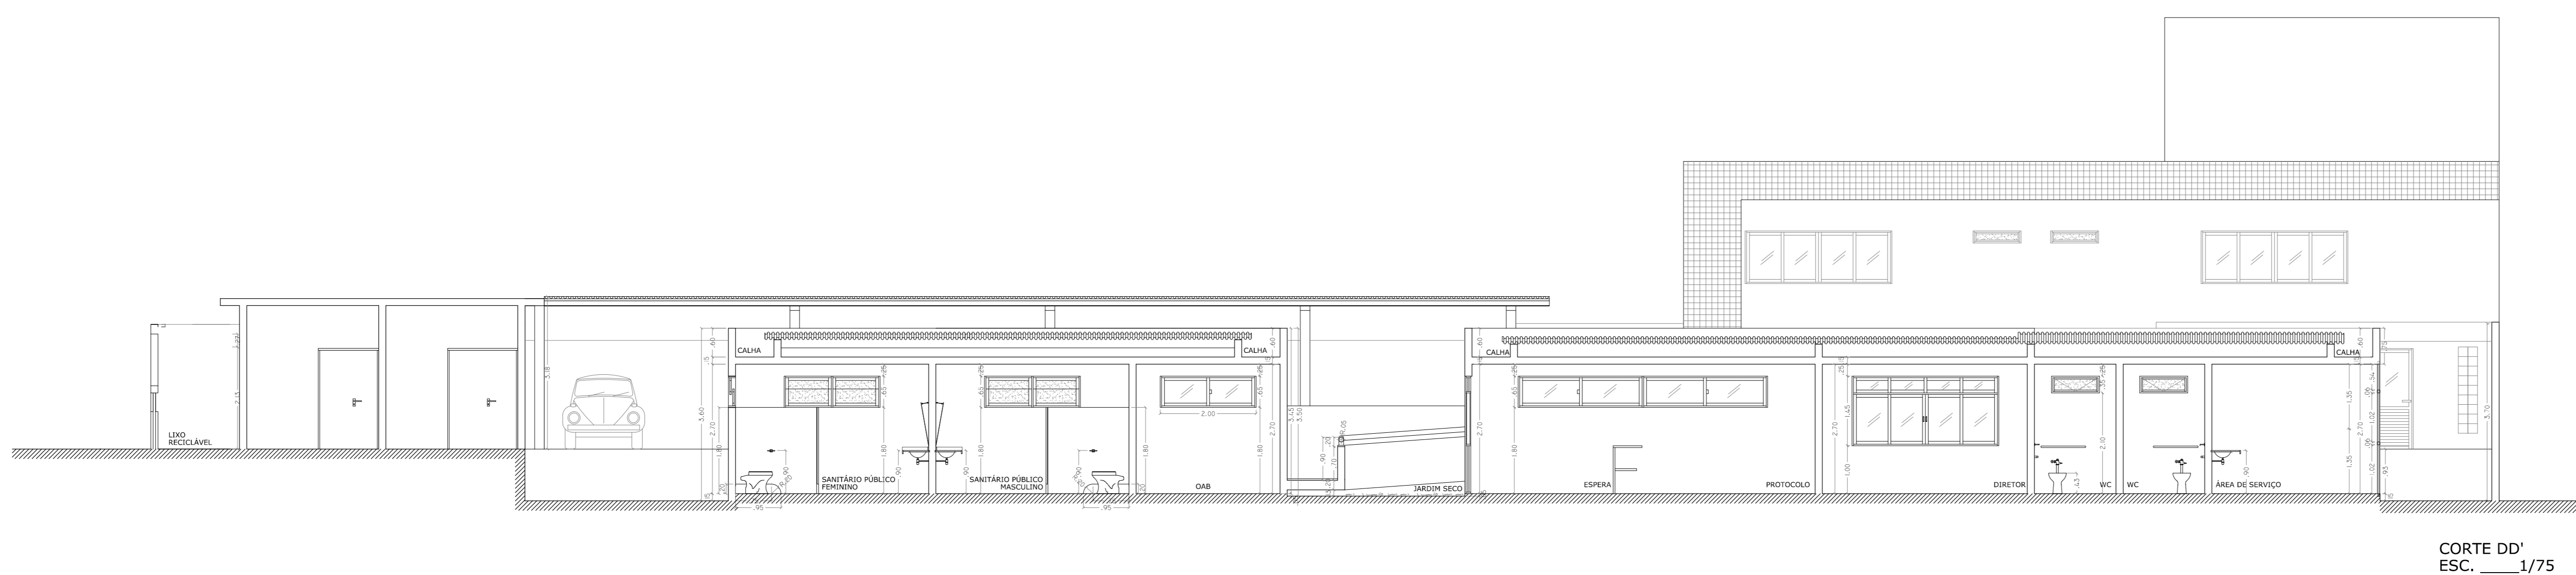

CORTE DD'  
ESC. 1/75

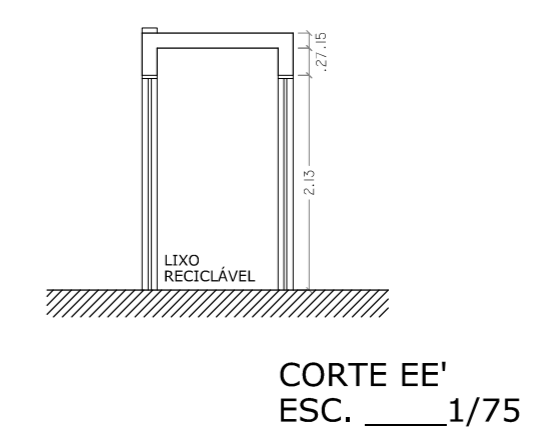


CORTE EE'  
ESC. 1/75


PROPRIETÁRIO \_\_\_\_\_  
RESP. TÉCNICO \_\_\_\_\_  
PROJETO PAULO DE TARSO LEMOS SANTANA ENG. CIVIL CREA 15.525 D/PE

		<b>DC89F-4 8-7-4F-C</b> <b>4 G1445 8C 1F5654C-C</b> <b>1F-4I B50F9-CB5F4C 1F5654C-C 1% - F9 -CC</b> <b>G0F14C 89'08-08&lt;5F-52F5E1-40H F5 9 ASBI 1H8uCC1G95A</b>	
<small>OBRA/SERVIÇO</small> <b>F9_CFA5 85 JH89 I B-CC 8CG D6@A5F9G</b>		<small>PROJETO</small> <b>PROJETO DE REFORMA - CORTES</b>	
<small>ENDEREÇO</small> <b>F1 U&lt;cg/ 1Ht&lt;U&gt;Mte z b, % 2 7cU JY\ U1 b1-c Xrg DUa UYg5@</b>		<small>PRANCHA</small> <b>ARQ 03/04</b>	
<small>CONT. DA PRANCHA</small> <b>CORTES: AA', BB', CC' e DD'</b>		<small>REVISÃO</small> <b>00</b>	
<small>ESCALA</small> <b>1/75</b>	<small>DATA</small> <b>JULHO-2012</b>	<small>DESENHO</small> <b>CDC DGA HC</b>	<small>REVISÃO</small> <b>00</b>


DFC>9HC '89'; F5B-HC '9' F9GH-A9BHC '79FàA=7C. '6@C7C '%!' '7CD5 'S&'

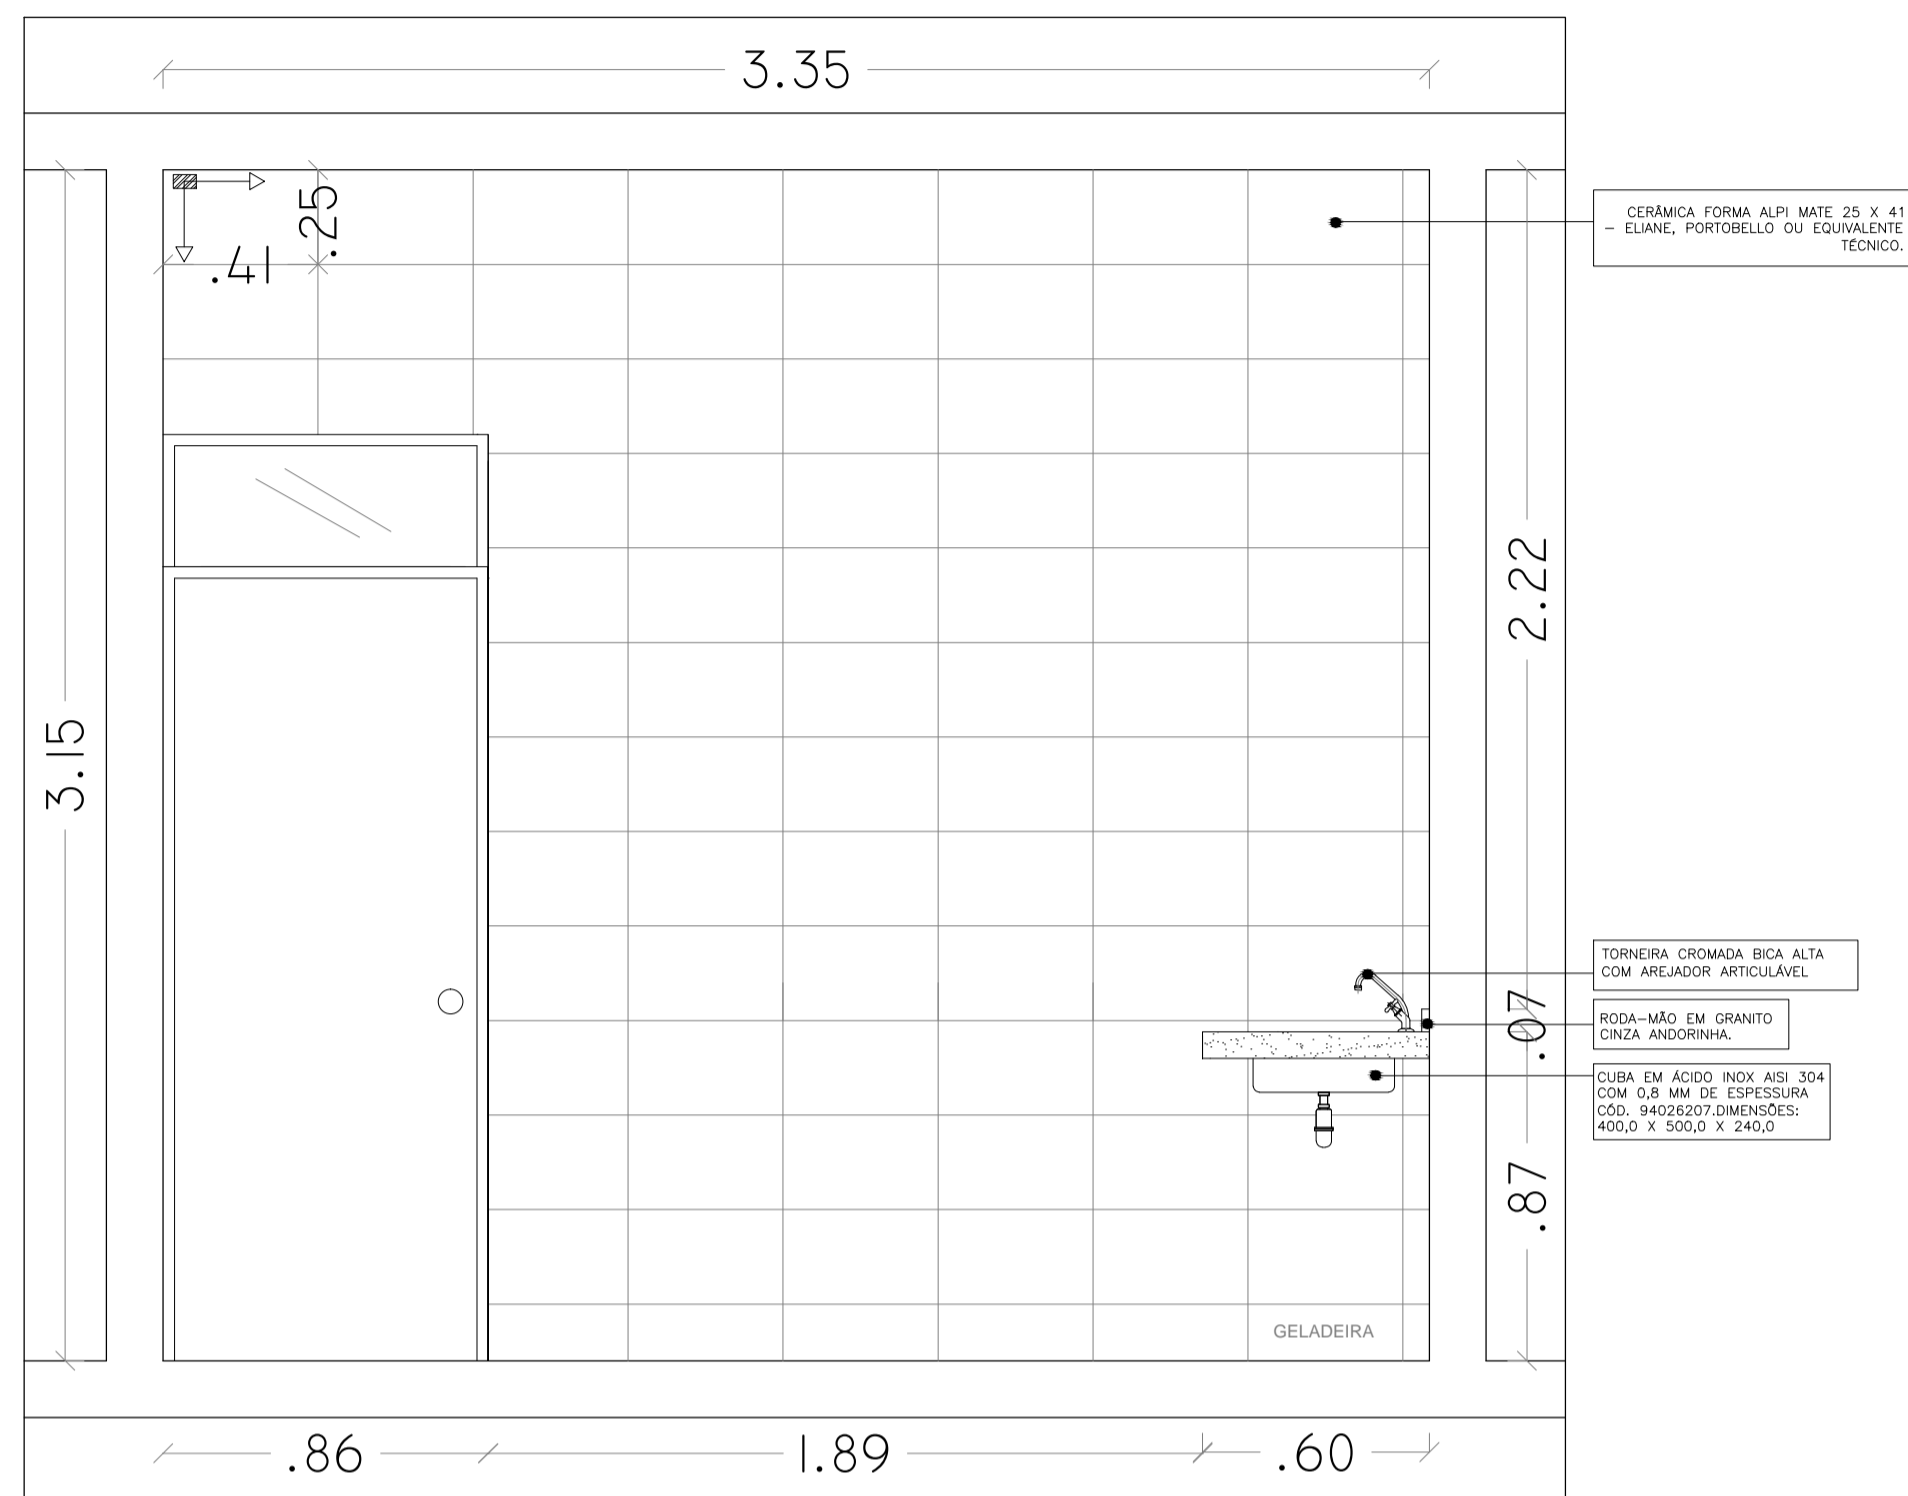


9@J5uÇÇ 'S&  
ESC. 1/20

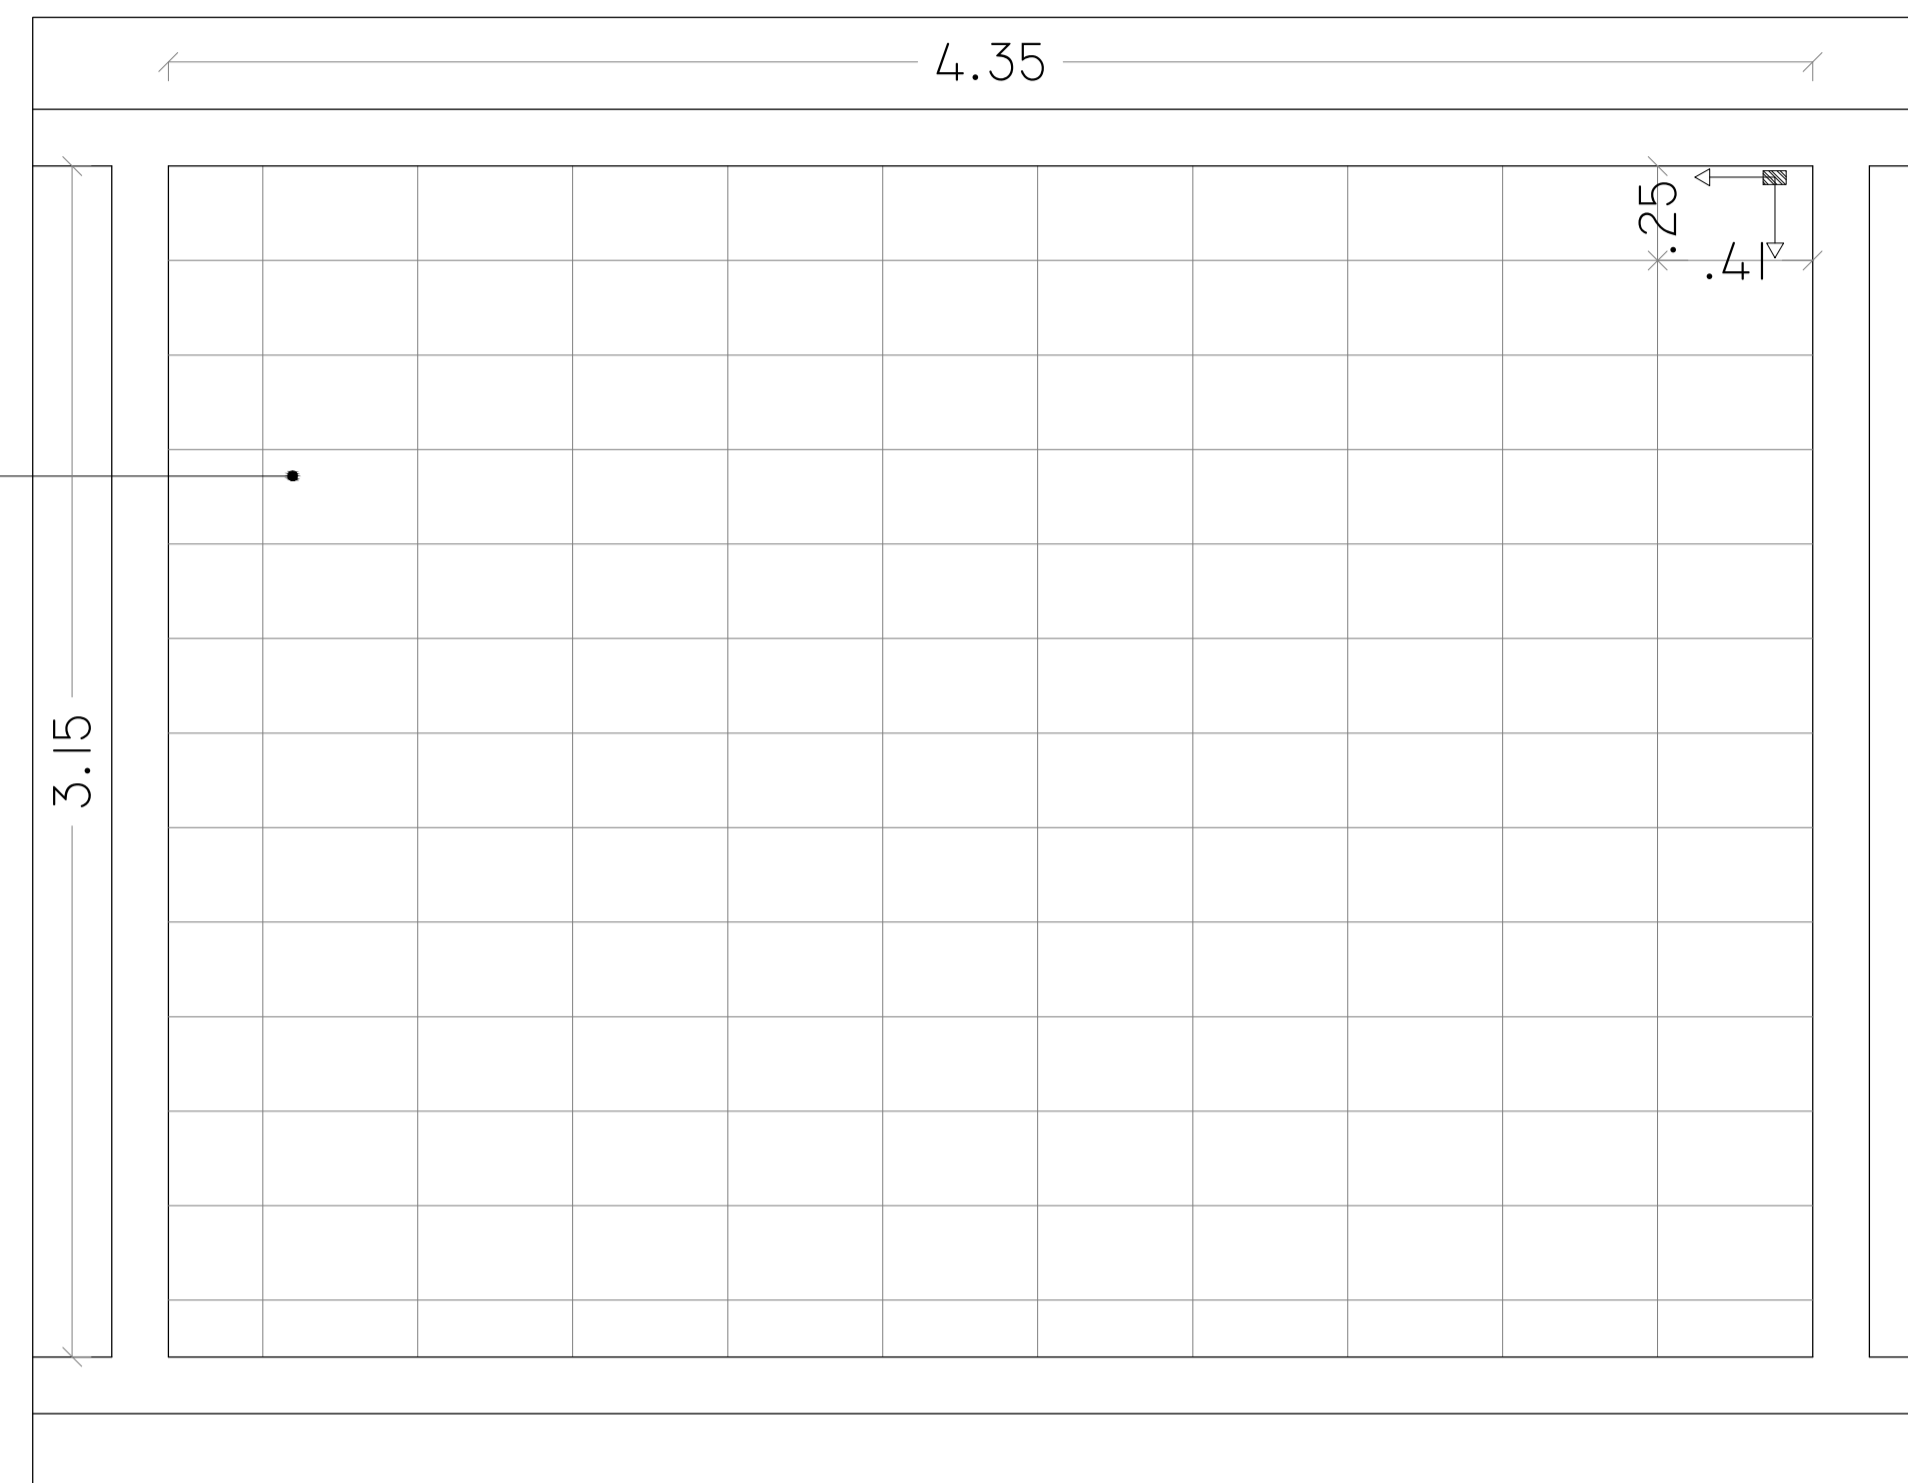


9@J5uÇÇ 'S'  
ESC. 1/20

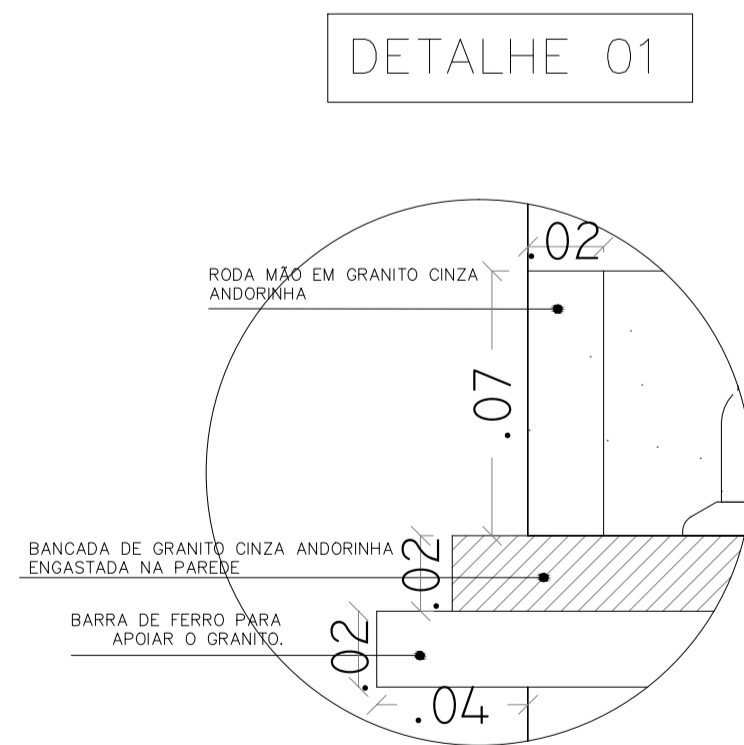

ESC. 1/2

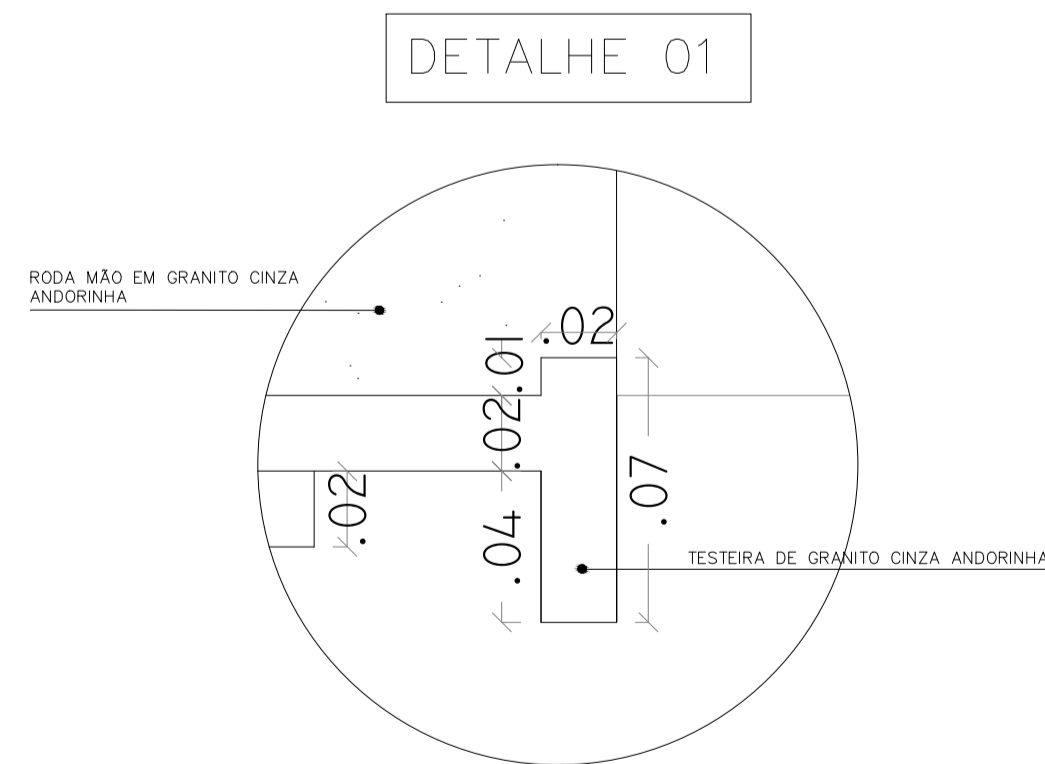

ESC. 1/2

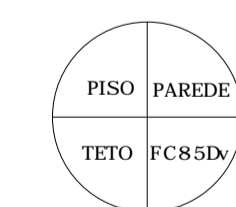

9GD07-75uE9G	
PISO	%! 79FaA=75 75F; C D@ G K <+DF' (%! D) 9@5B9 Z DCFHC69@C CI 9EI ~J5@BHD H7B-7C"
PAREDE	%! 79FaA=75; CFA5 5@=A5HD 8J L (%! 9@5B9Z DCFHC69@C CI 9EI ~J5@BHD H7B-7C"
TETO	%! HBH5 Df5 @SHL GC6F9 A5GG5 57F@=75"


DC89F '1 8=7-af=C  
-I GH-u5'8C HF565@C  
HF=6I B5@F9; -CB5@8C HF565@C ! % . F9; -ÇÇ  
G9FJ-uC 89'9B; 9B<5F=525FEI +@H F5'9'A5BI H@BuÇÇ!G95A

5j YbJXUJUB, % %ZAUWEE@''T@ @ &:8888, '' S''''Yta Uf, du c'UJg-4 lH@ '1 g'V'


OBRA/SERVIÇO	F9: CFA5'85'JH89'I B=ÇÇ'8CG'D5@A5F9G	ÁREAS	
TÍTULO	DFC>9HC '89'; F5B-HC '9' F9J9GH-A9BHC '79FàA=7C	PRANCHA	DET-G.R. 16/34
ENDEREÇO	F1 U>cgf'8ca AUfeI YgZ'27Ybhc'79D )+, SS'1 S8S21 b)-c Xcg DUa UYg#5"		
CONT. DA PRANCHA	Bloco 01 - Copa 02	DESENHO	6zIVLUU AUWfj;
ESCALA	1:20	DATA	AUF, c'88S%&
OBS:		REVISÃO	




DFC>9HC'89'; F5B=HC'9'F9GH=A9BHC'79FàA=7C. '6@7C'S%! '7CD5'S&'

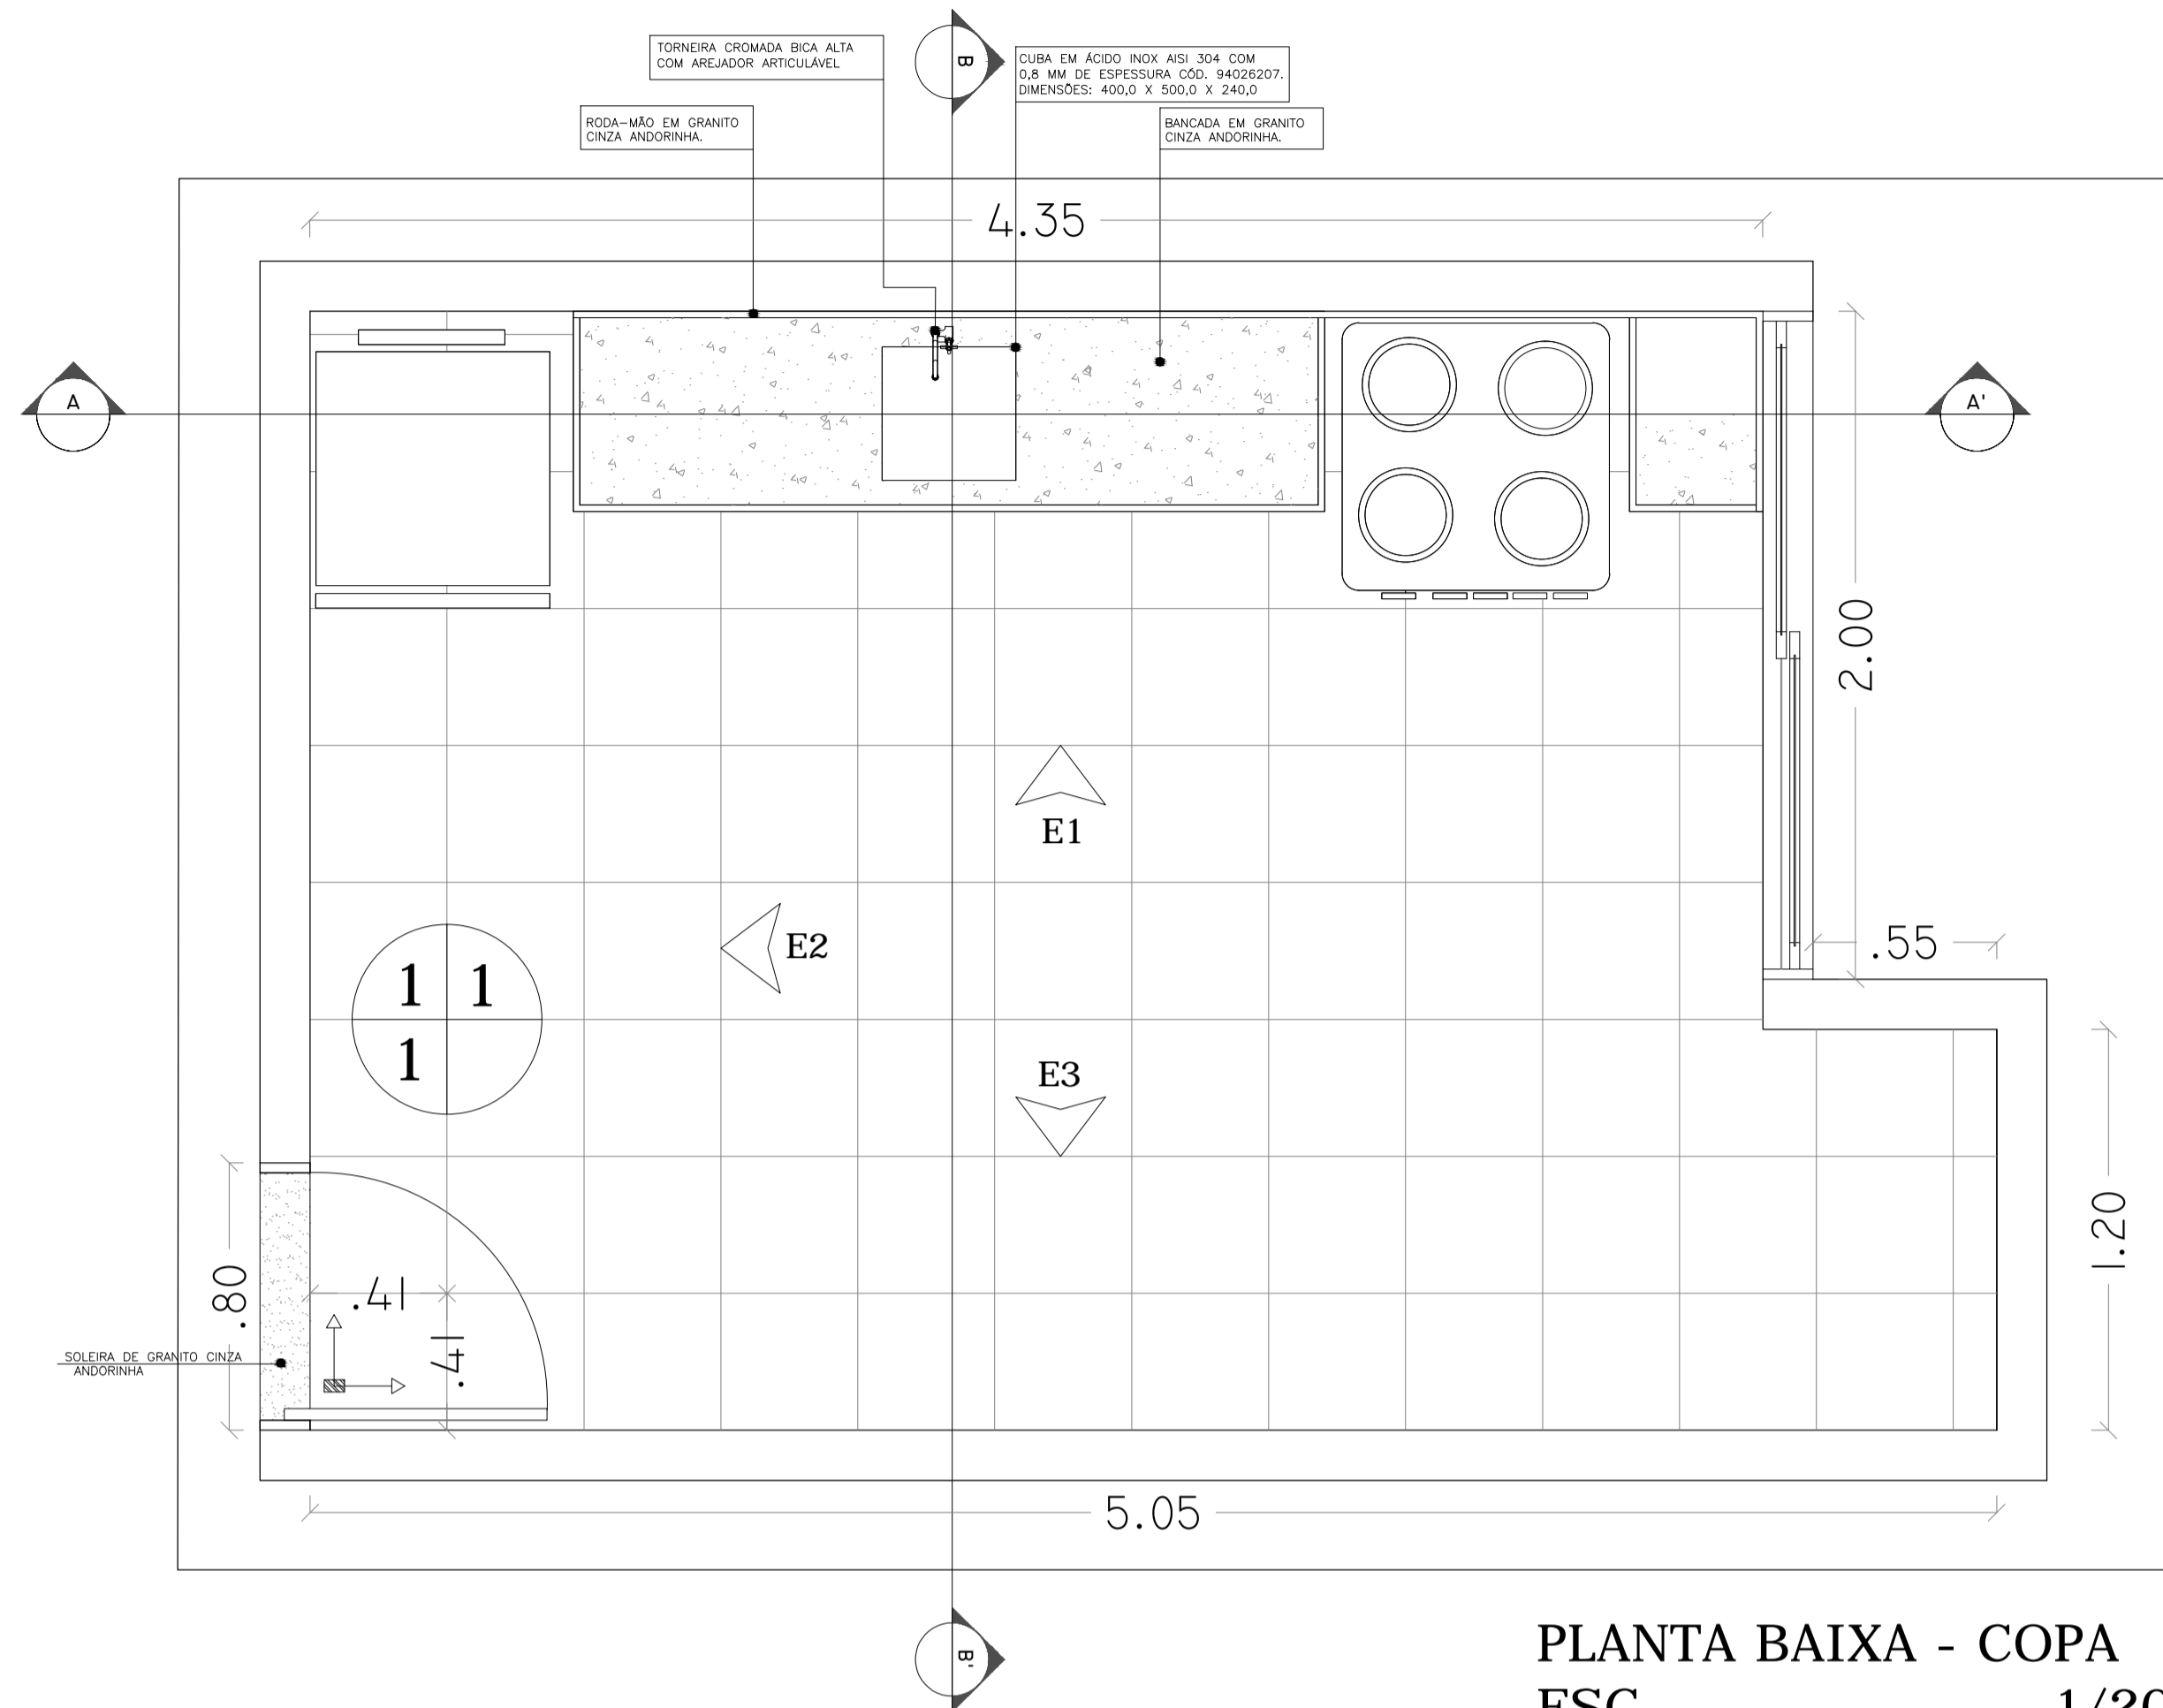


PLANTA BAIXA - COPA  
ESC. 1/20

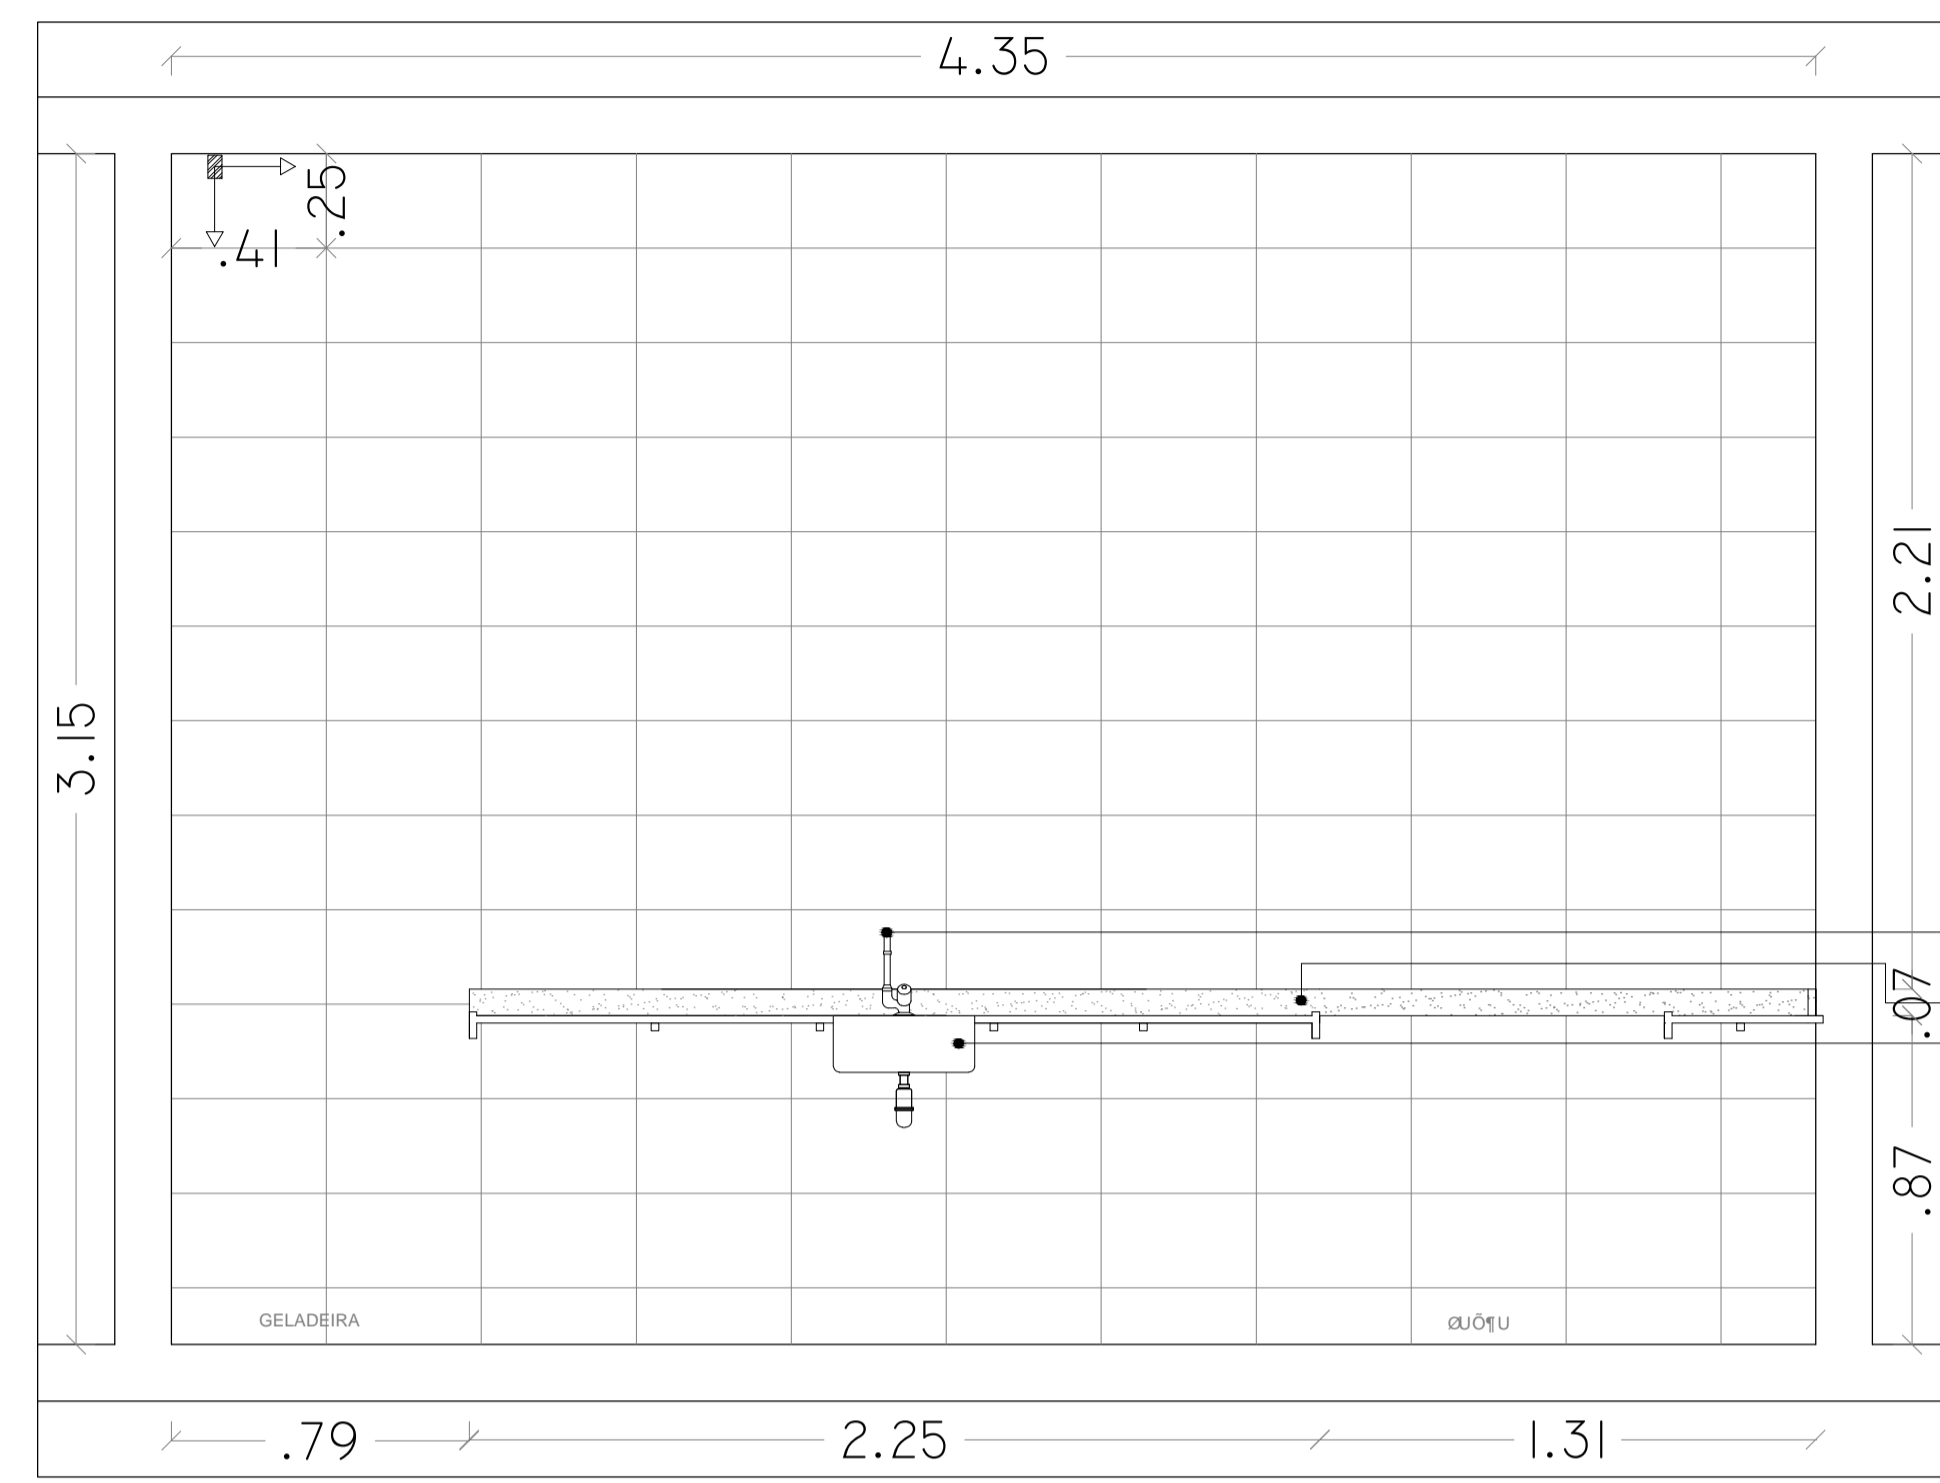

CORTE AA'  
ESC. 1/20

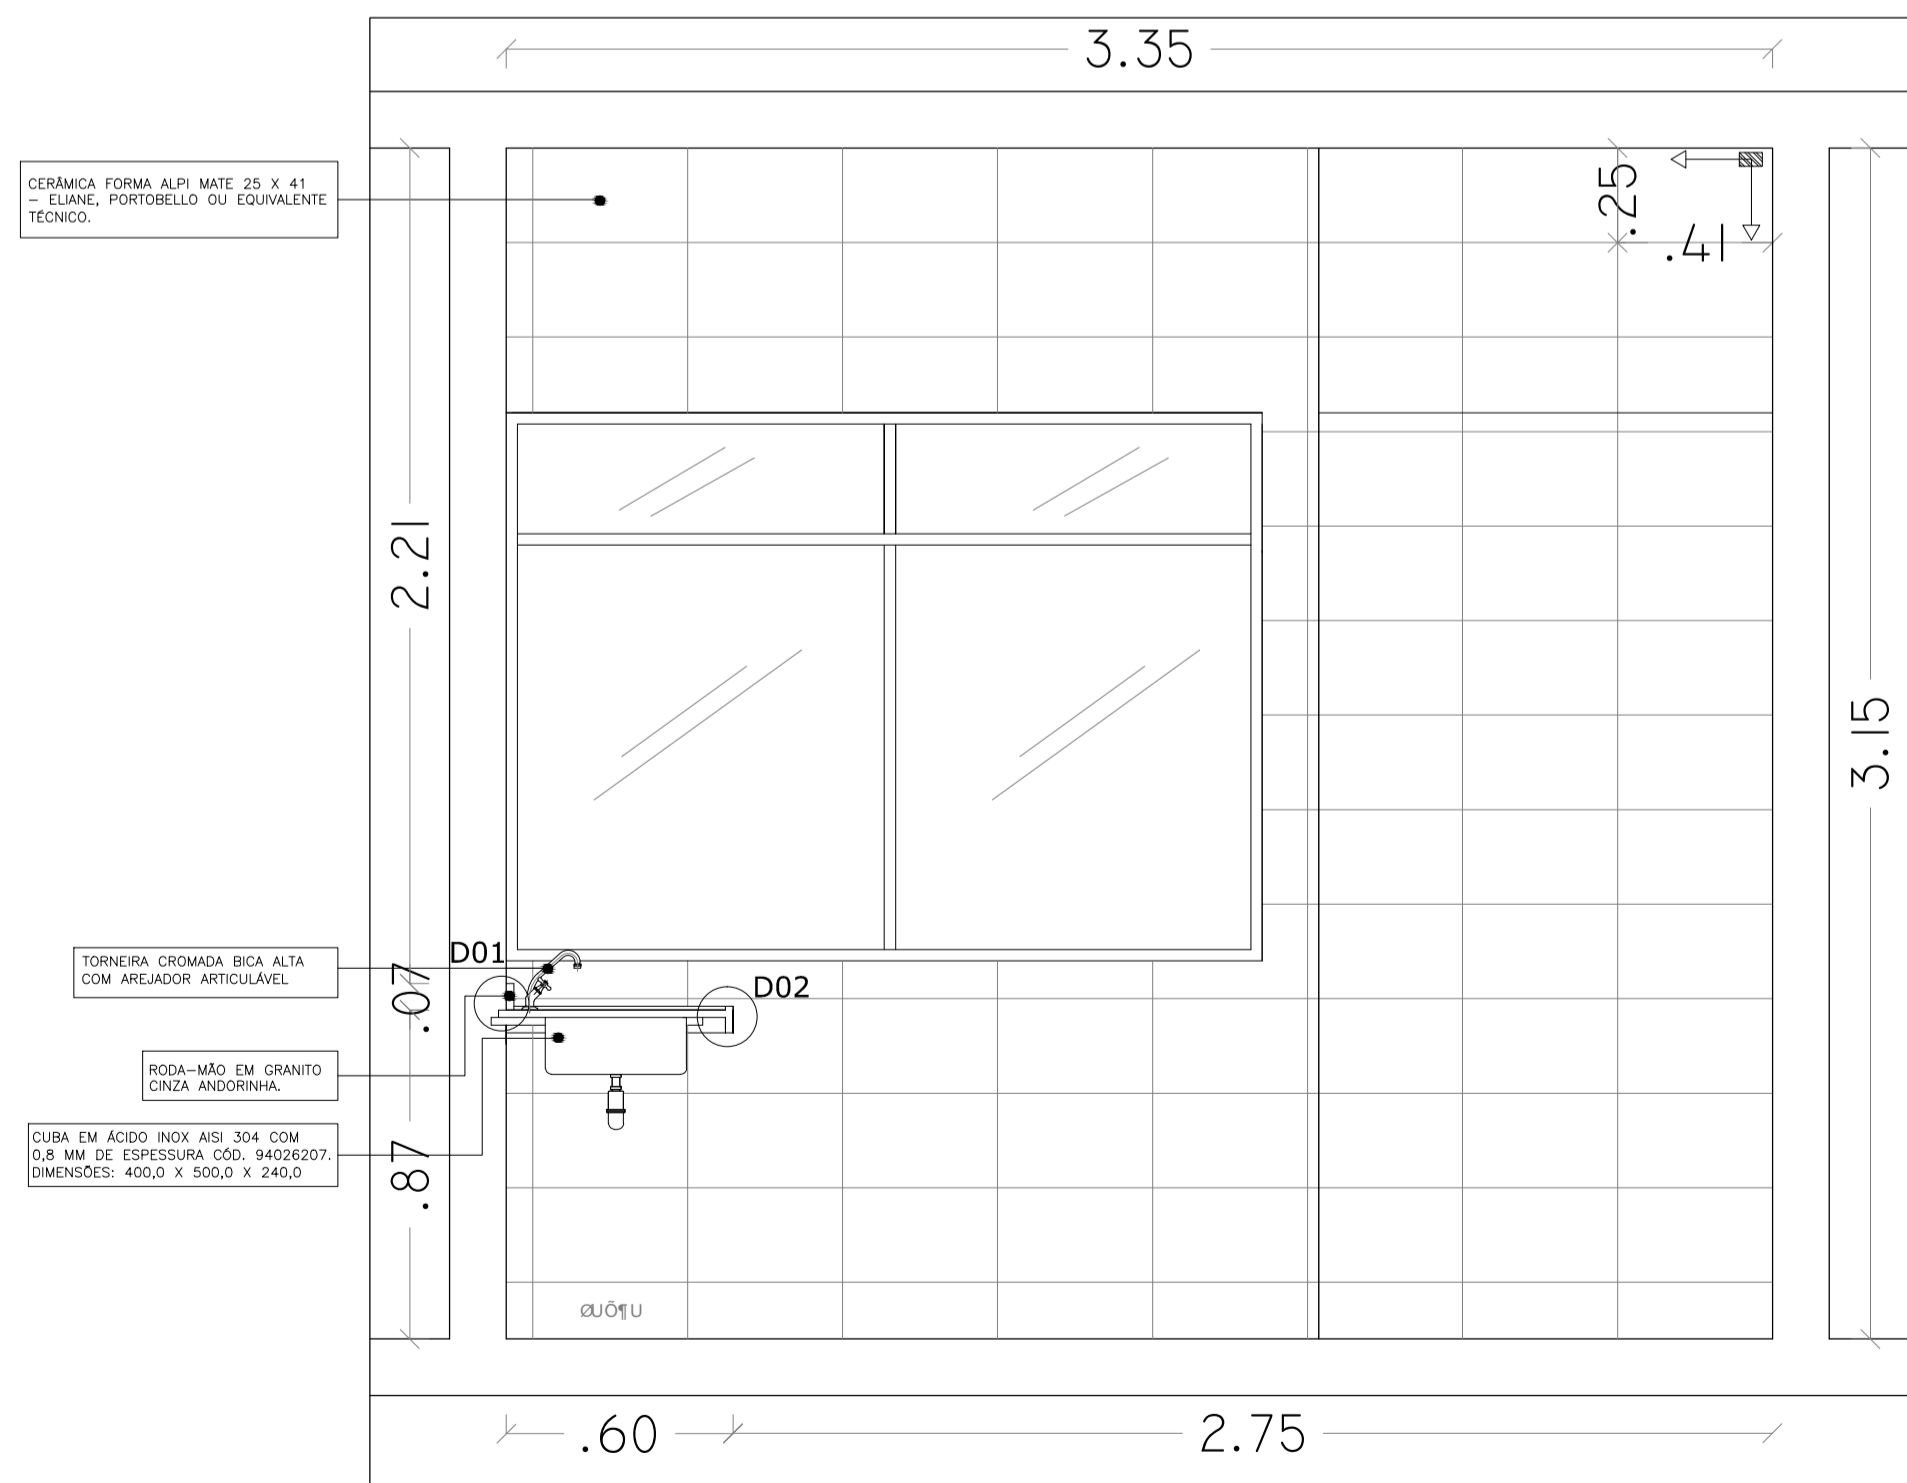


CORTE BB'  
ESC. 1/20

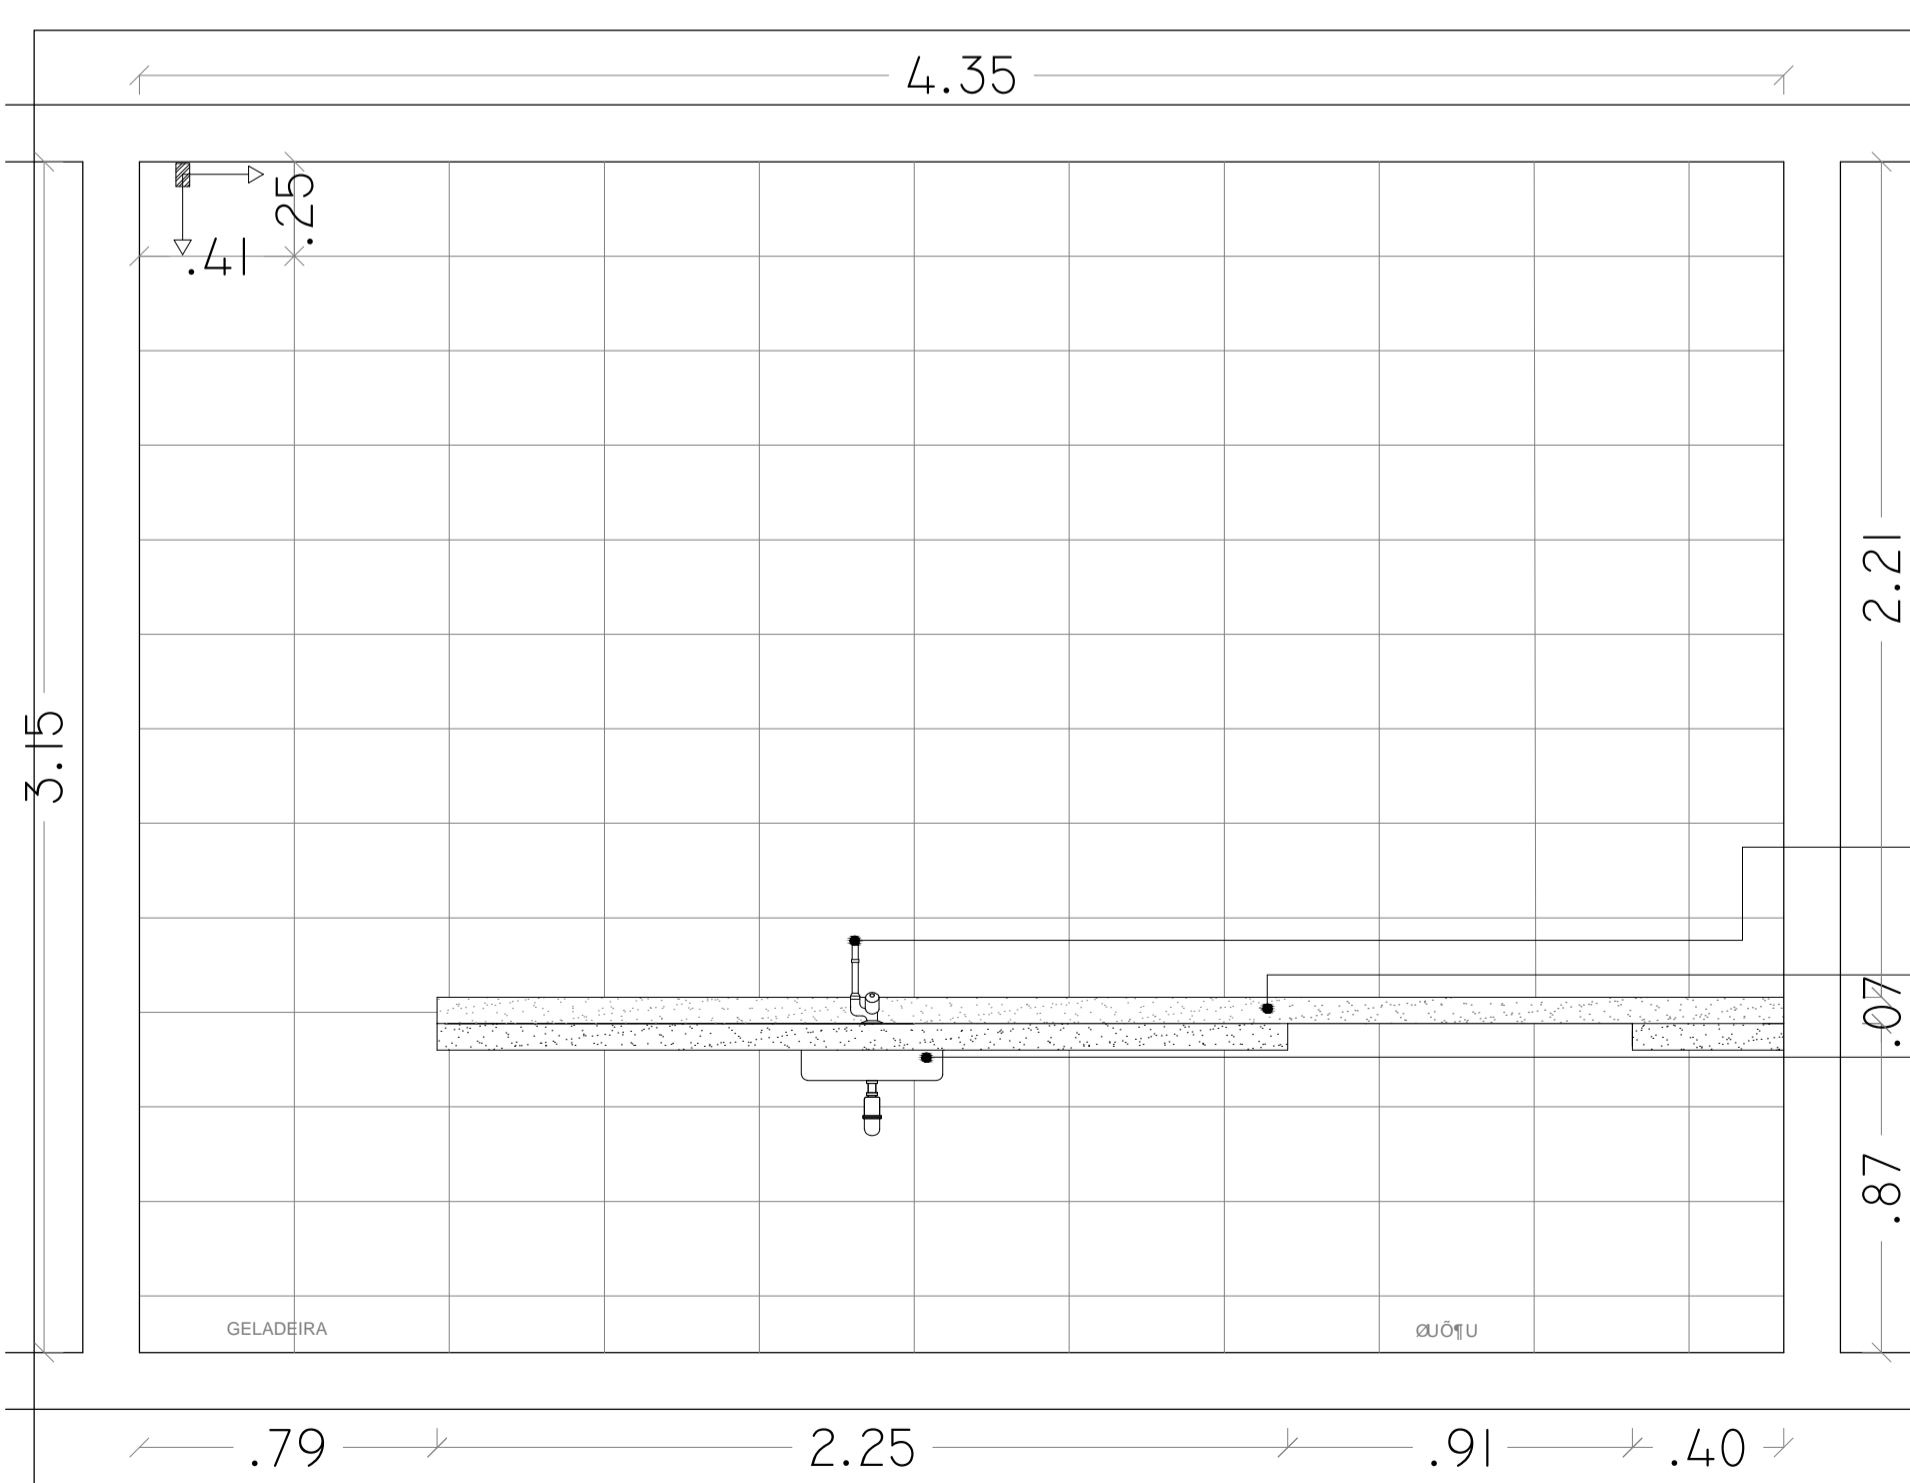

9@9J5uÇÇ'S%  
ESC. 1/20

9GD07< +75uE9G	
PISO	%1'79FàA=75'75F: C'DH GK<4BF( %1'D) 9@6B92 DC'FHC69@C'CI'9E1->5@BHD'H/7B-7C"
PAREDE	%1'79FàA=75: CFA5'5@D'A5HD'8' L (%1'9@5B92 DC'FHC69@C'CI'9E1->5@BHD'H/7B-7C"
TETO	%1'H8H5'DJ5'85HBL'GC6F9'A5GG5'57F@=75"

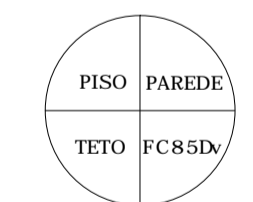


DC89F'>I 8=7-àF=C  
->I GH=5'8C'HF565@C  
HF=6I B5@F9; =CB5@8C'HF565@C'!'%' F9; =ÇÇ  
G9F=4C'89'9B; 9B<5F=525FEI =>BH' F5'9'A5BI HBBuÇC'I'G95A

5j YbPJXJDUzB, % %2AUWYB5@''H@& fl &L&6W, ''S''''Yla Uf, du c'Ulg-4 Hh6' "1 gV'


OBRA/SERVIÇO	F9: CFA5'85'JH89'I B=ÇÇ'8CG'D5@A5F9G	ÁREAS	DEFINIC: 42' J'J&6A 7CBGF 5H 5H %>M AM 7CBGF 5H 5H %>M AM
TÍTULO	DFC>9HC'89'; F5B=HC'9'F9J9GH=A9BHC'79FàA=7C	PRANCHA	DET-G.R. 15/34
ENDERECO	Fi U>c>gf 8ca 'AUei Yg'z'27Ybfc'79D ) +. SS1'882I bj-c Xcg DUa UYg#5"	REVISÃO	
CONT. DA PRANCHA	Bloco 01 - Copa 02	DESENHO	6z/VUUAUW/fc
ESCALA	1:20	DATA	A.Uf. c'88S&&
OBS:			




DFC>9HC '89'F9GHA9BHC '79FàA=7C. '6@C7C '\$%! 'G5@5 '89'5I 8=aB7=5 '\$%

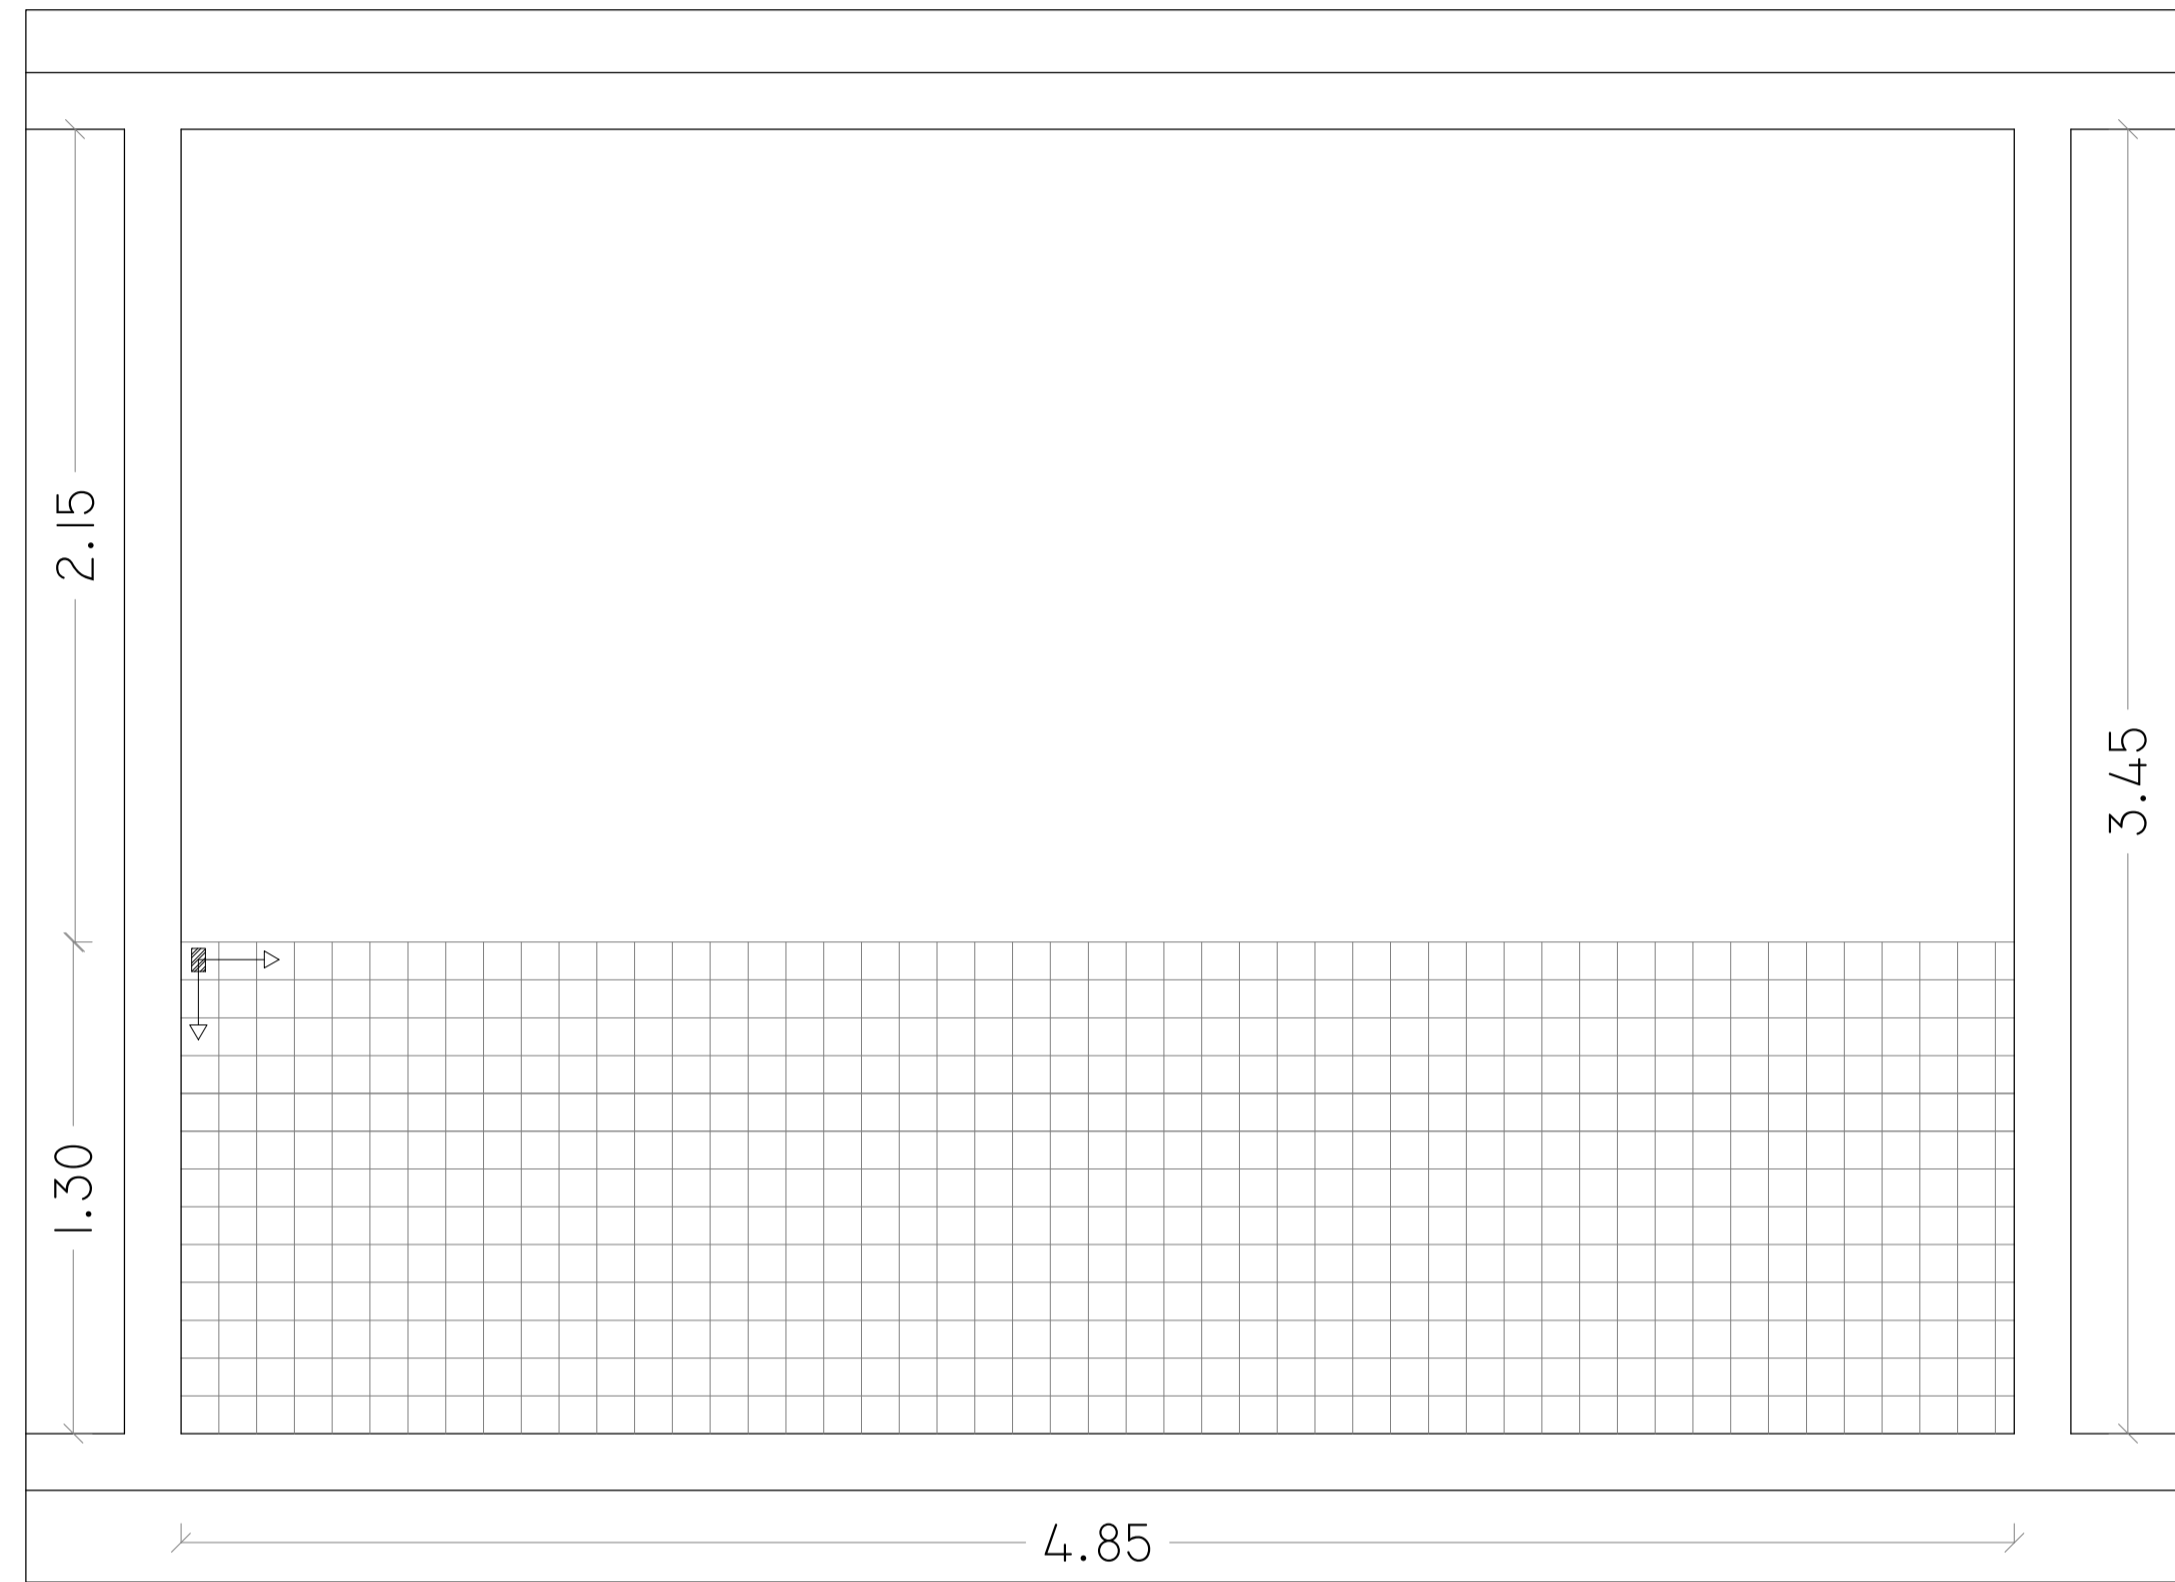

9@J 5uÇC 'S'  
ESC. \_\_\_\_\_ 1/20

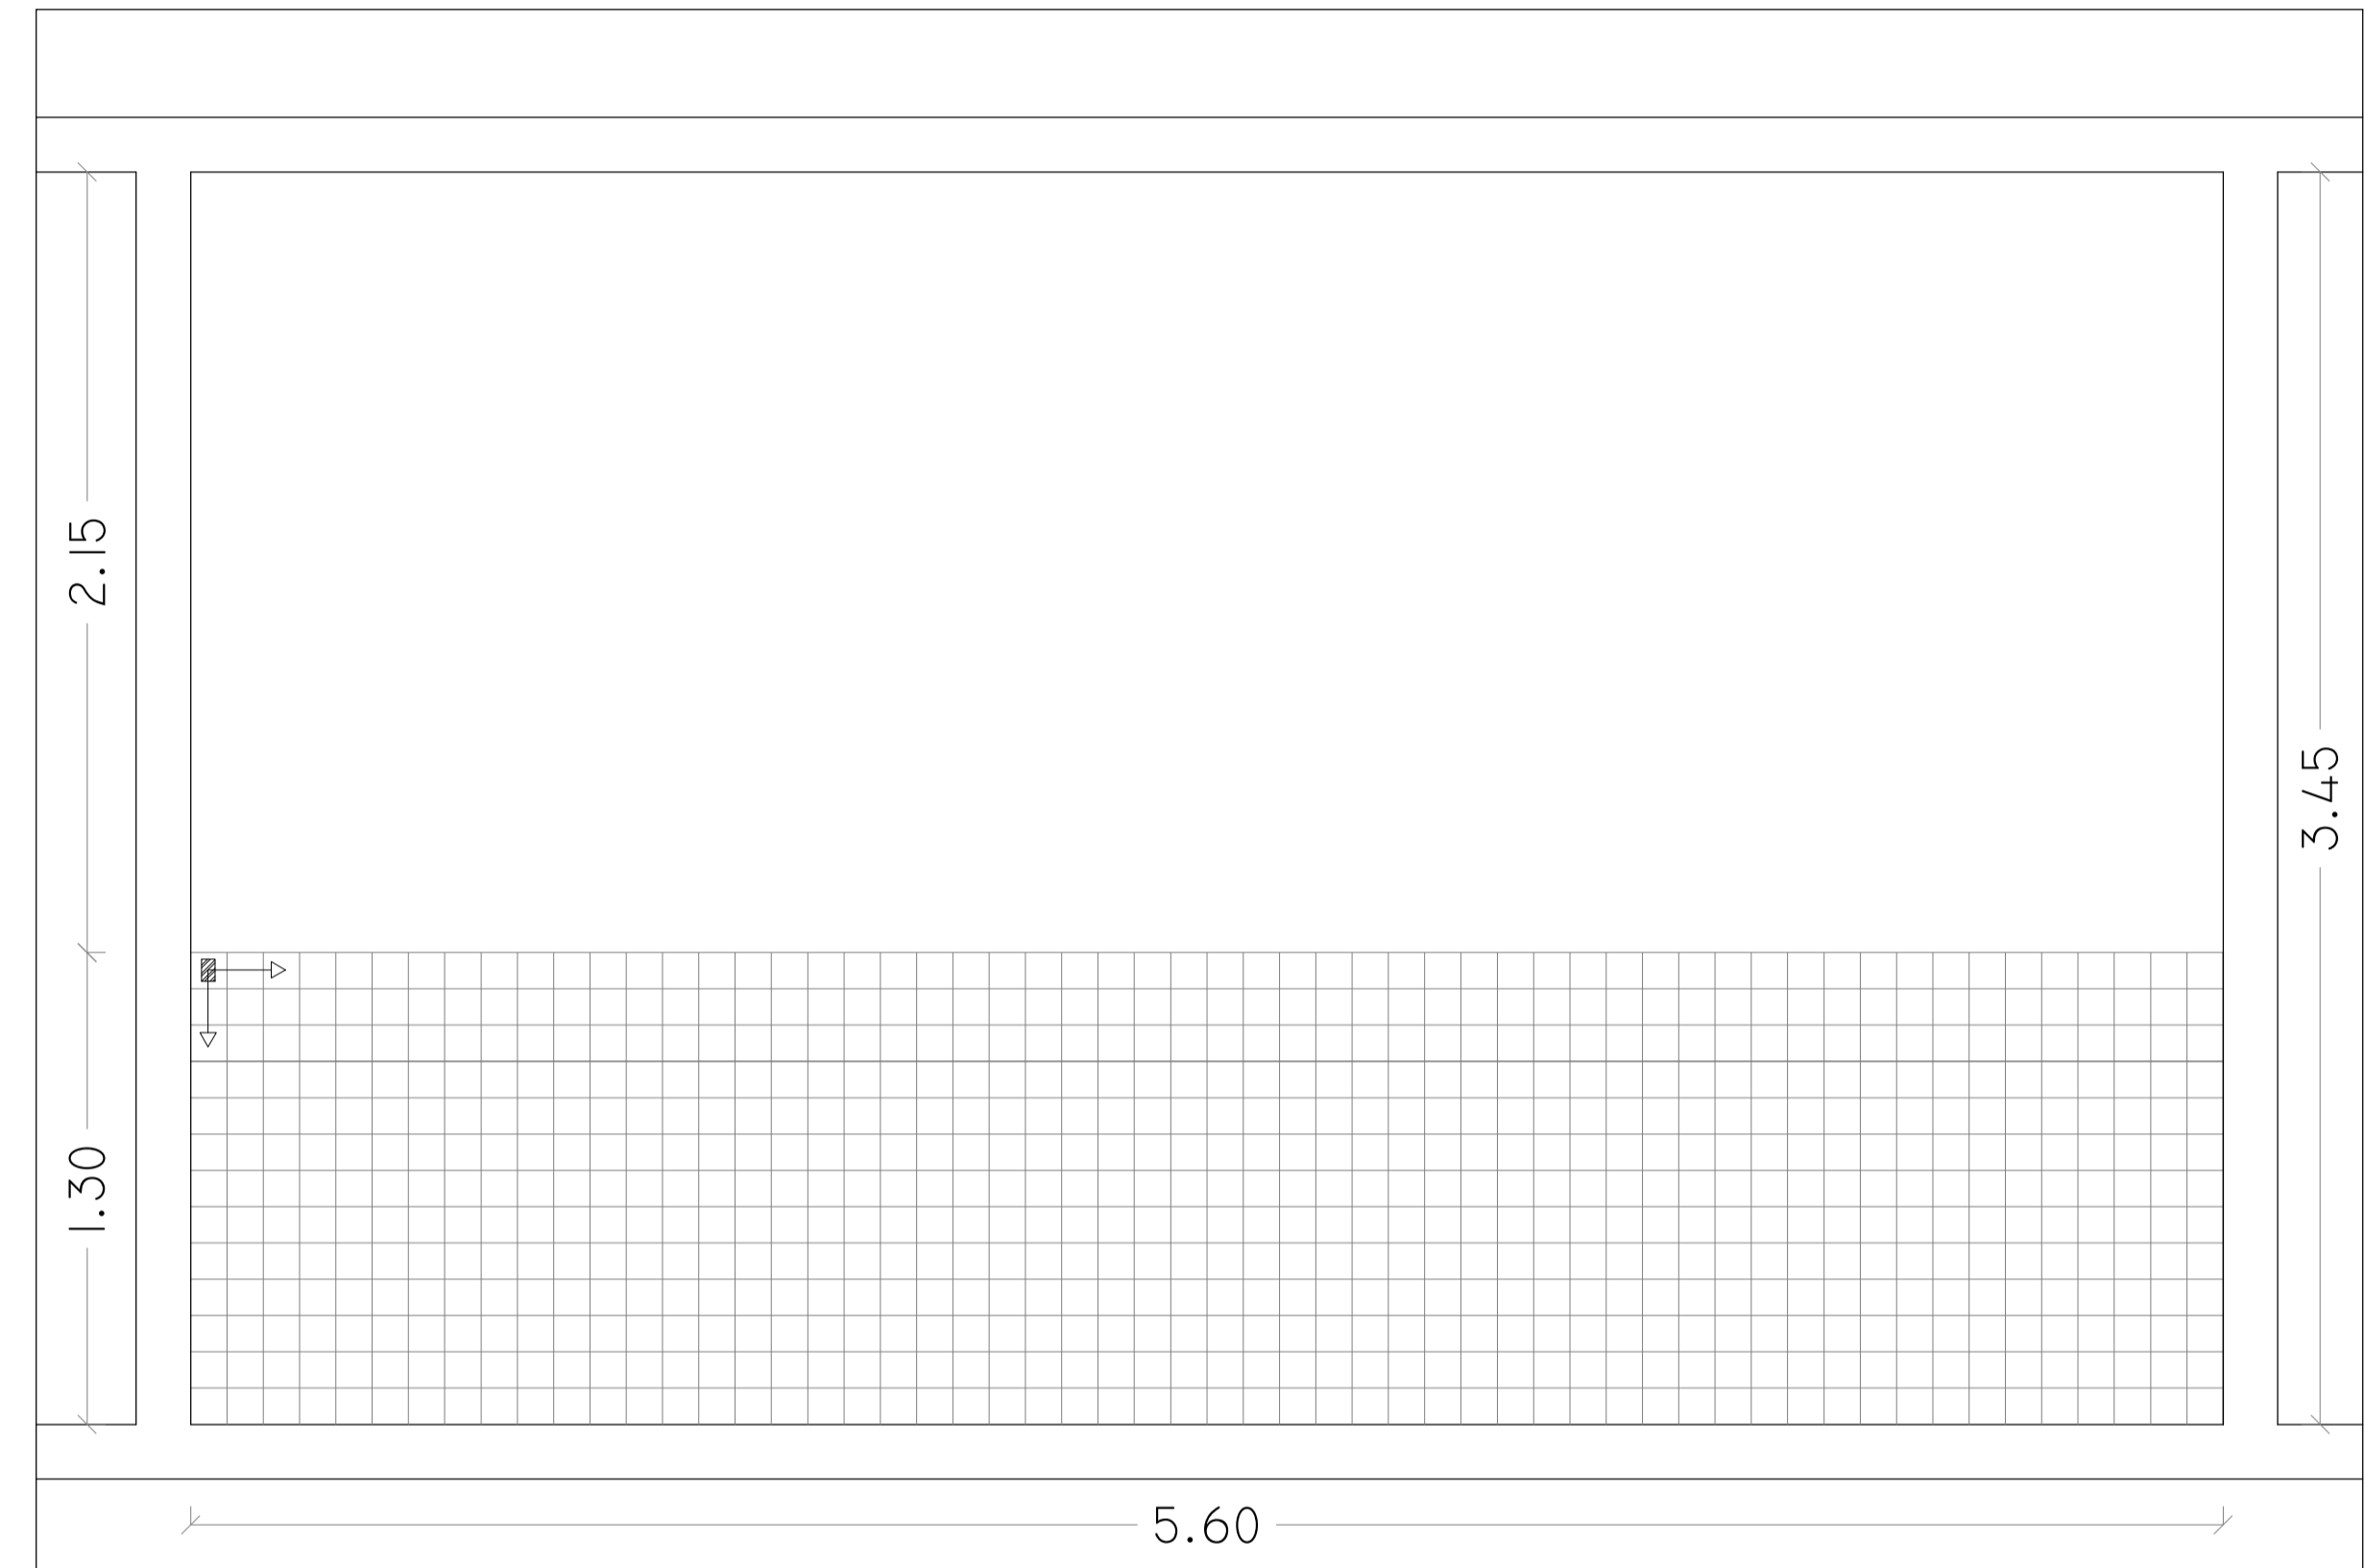

9@J 5uÇC 'S'  
ESC. \_\_\_\_\_ 1/20

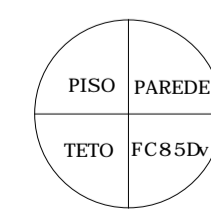

9GD97c =75uE9G	
PISO	%1 79FàA=75'75F@CDH GK 5+BF' (M (%1 D) 9@6B9 z DCFH69@C'CI '9EI -J5@B9H7B-7C''
PAREDE	%1 F9J9HA9BHC '89'79FàA=75 '%SL%\$ B5'7CF 6F5B7C 'B579HB58C12: -L585G'5H' < 1 '% Sa Z 1HB15'57F@#75 579HB585 B5'7CF 6F5B7C B9J9 GC6F9 A5GG5 57F@#75 5H' C 'HHC''
TETO	%1 1HB15 DI5 @SHL GC6F9 A5GG5 57F@#75''



DC89F 'à 8=7-aF=C  
à GHu5'8C 'HF565@: C  
HF=6I B5@F9; +CB5@8C 'HF565@: C' ! % · F9; =ÇÇ  
G9F=uC '89'9B; 9B<5F=525FEI =BH F5'9'A5BI H@BuÇÇ!G95A


Sj YbMjXUdúB, % (%ZAUWKE5@''H@ n &:8989, ' ' S''''Yla Uj: dU c'UJg4 Hh% '1 g'V'

OBRA/SERVIÇO	F9: CFA5'85'JH89I B=ÇC'8CG'D5@A5F9G	ÁREAS	HEF96C '8C' '268/a 7C89F 5H 58' % 8.6/a 7C89F 5H 58' % 8.6/a
TÍTULO	DFC>9HC '89'; F5B+HC '9'F9J9GHA9BHC '79FàA=7C	TÍTULO	7C89F 5H 58' % 8.6/a 7C89F 5H 58' % 8.6/a
ENDEREÇO	F1 U>cgf'8ca 'AUteI Yg2'27Ybfc'79D )+. SS' ! SSSZ1 bj-c XgDXa UYg#5''	PRANCHA	DET-G.R. 29/34
CONT. DA PRANCHA	6'eW' S%1' GUU XU U XJ, bVU'S%	REVISÃO	
ESCALA	1:20	DATA	AUF. c' #85%#
OBS:		DESENHO	6zrVUUAUWfj:


DFC>9HC '89'F9GHA9BHC '79FàA=7C. '6@C7C '\$%! 'G5@5 '89'5I 8=àB7=5 '\$%




D@5BH5 '65=L5'!'5I 8=àB7=5 '\$%  
ESC. \_\_\_\_\_ 1/20

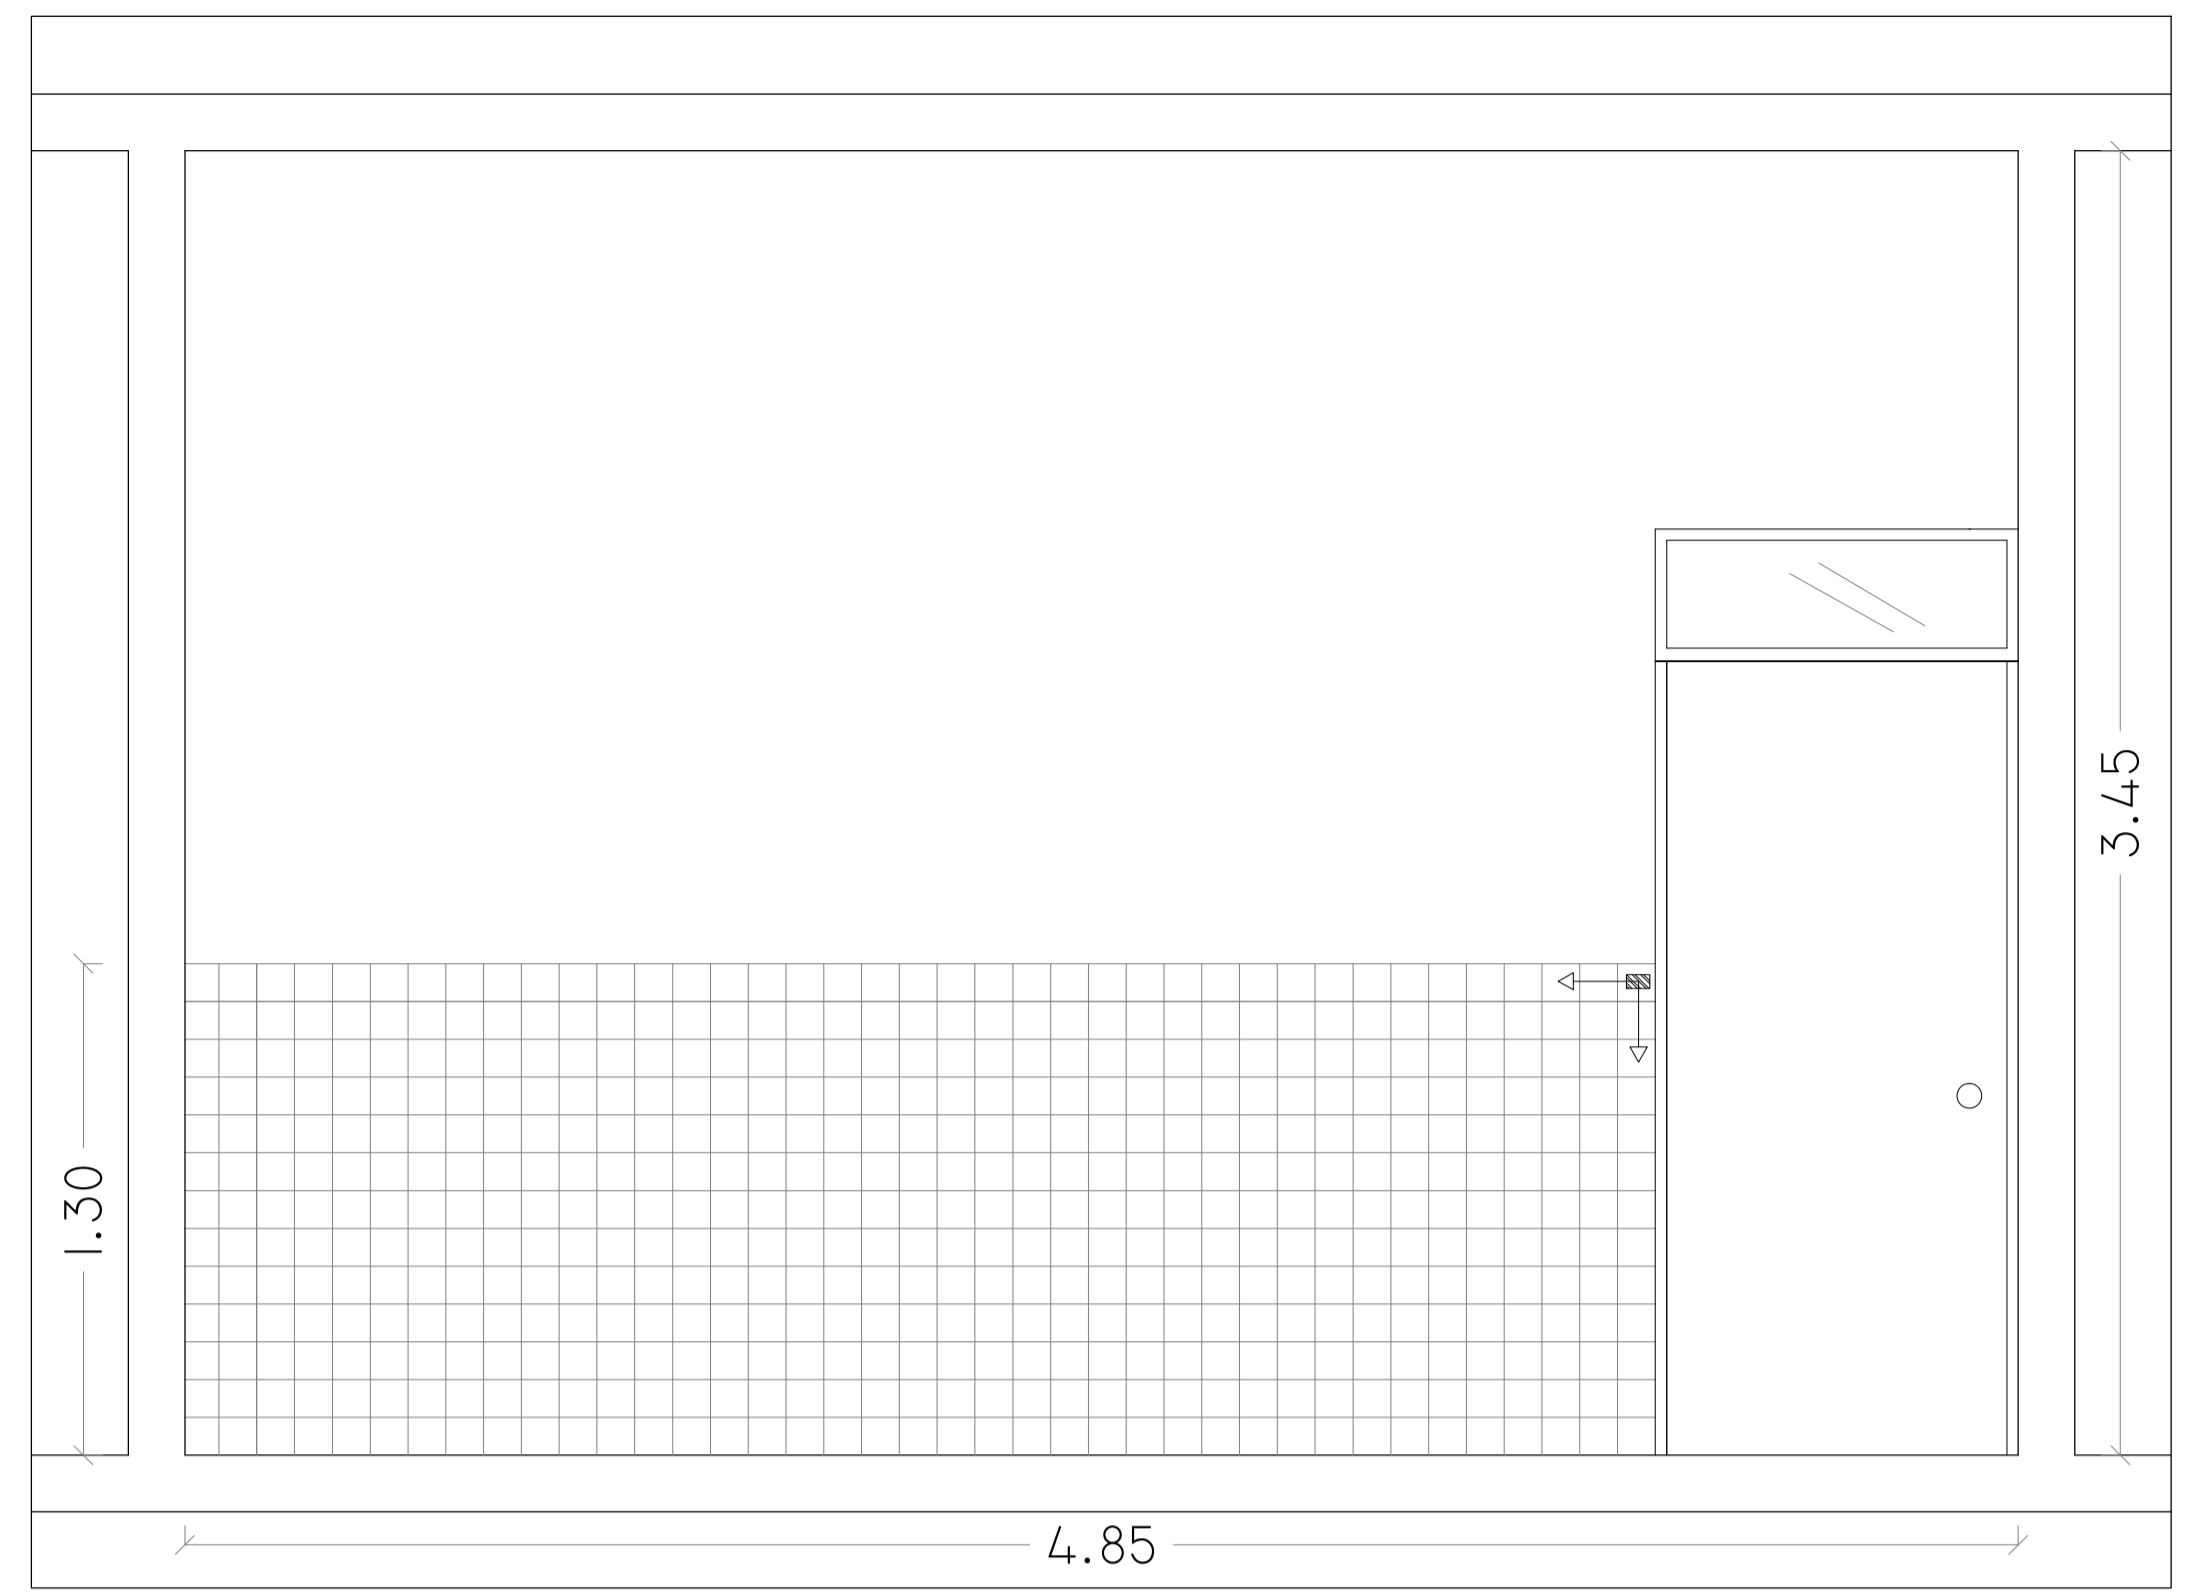

9@9J 5uÇC '\$%  
ESC. \_\_\_\_\_ 1/20

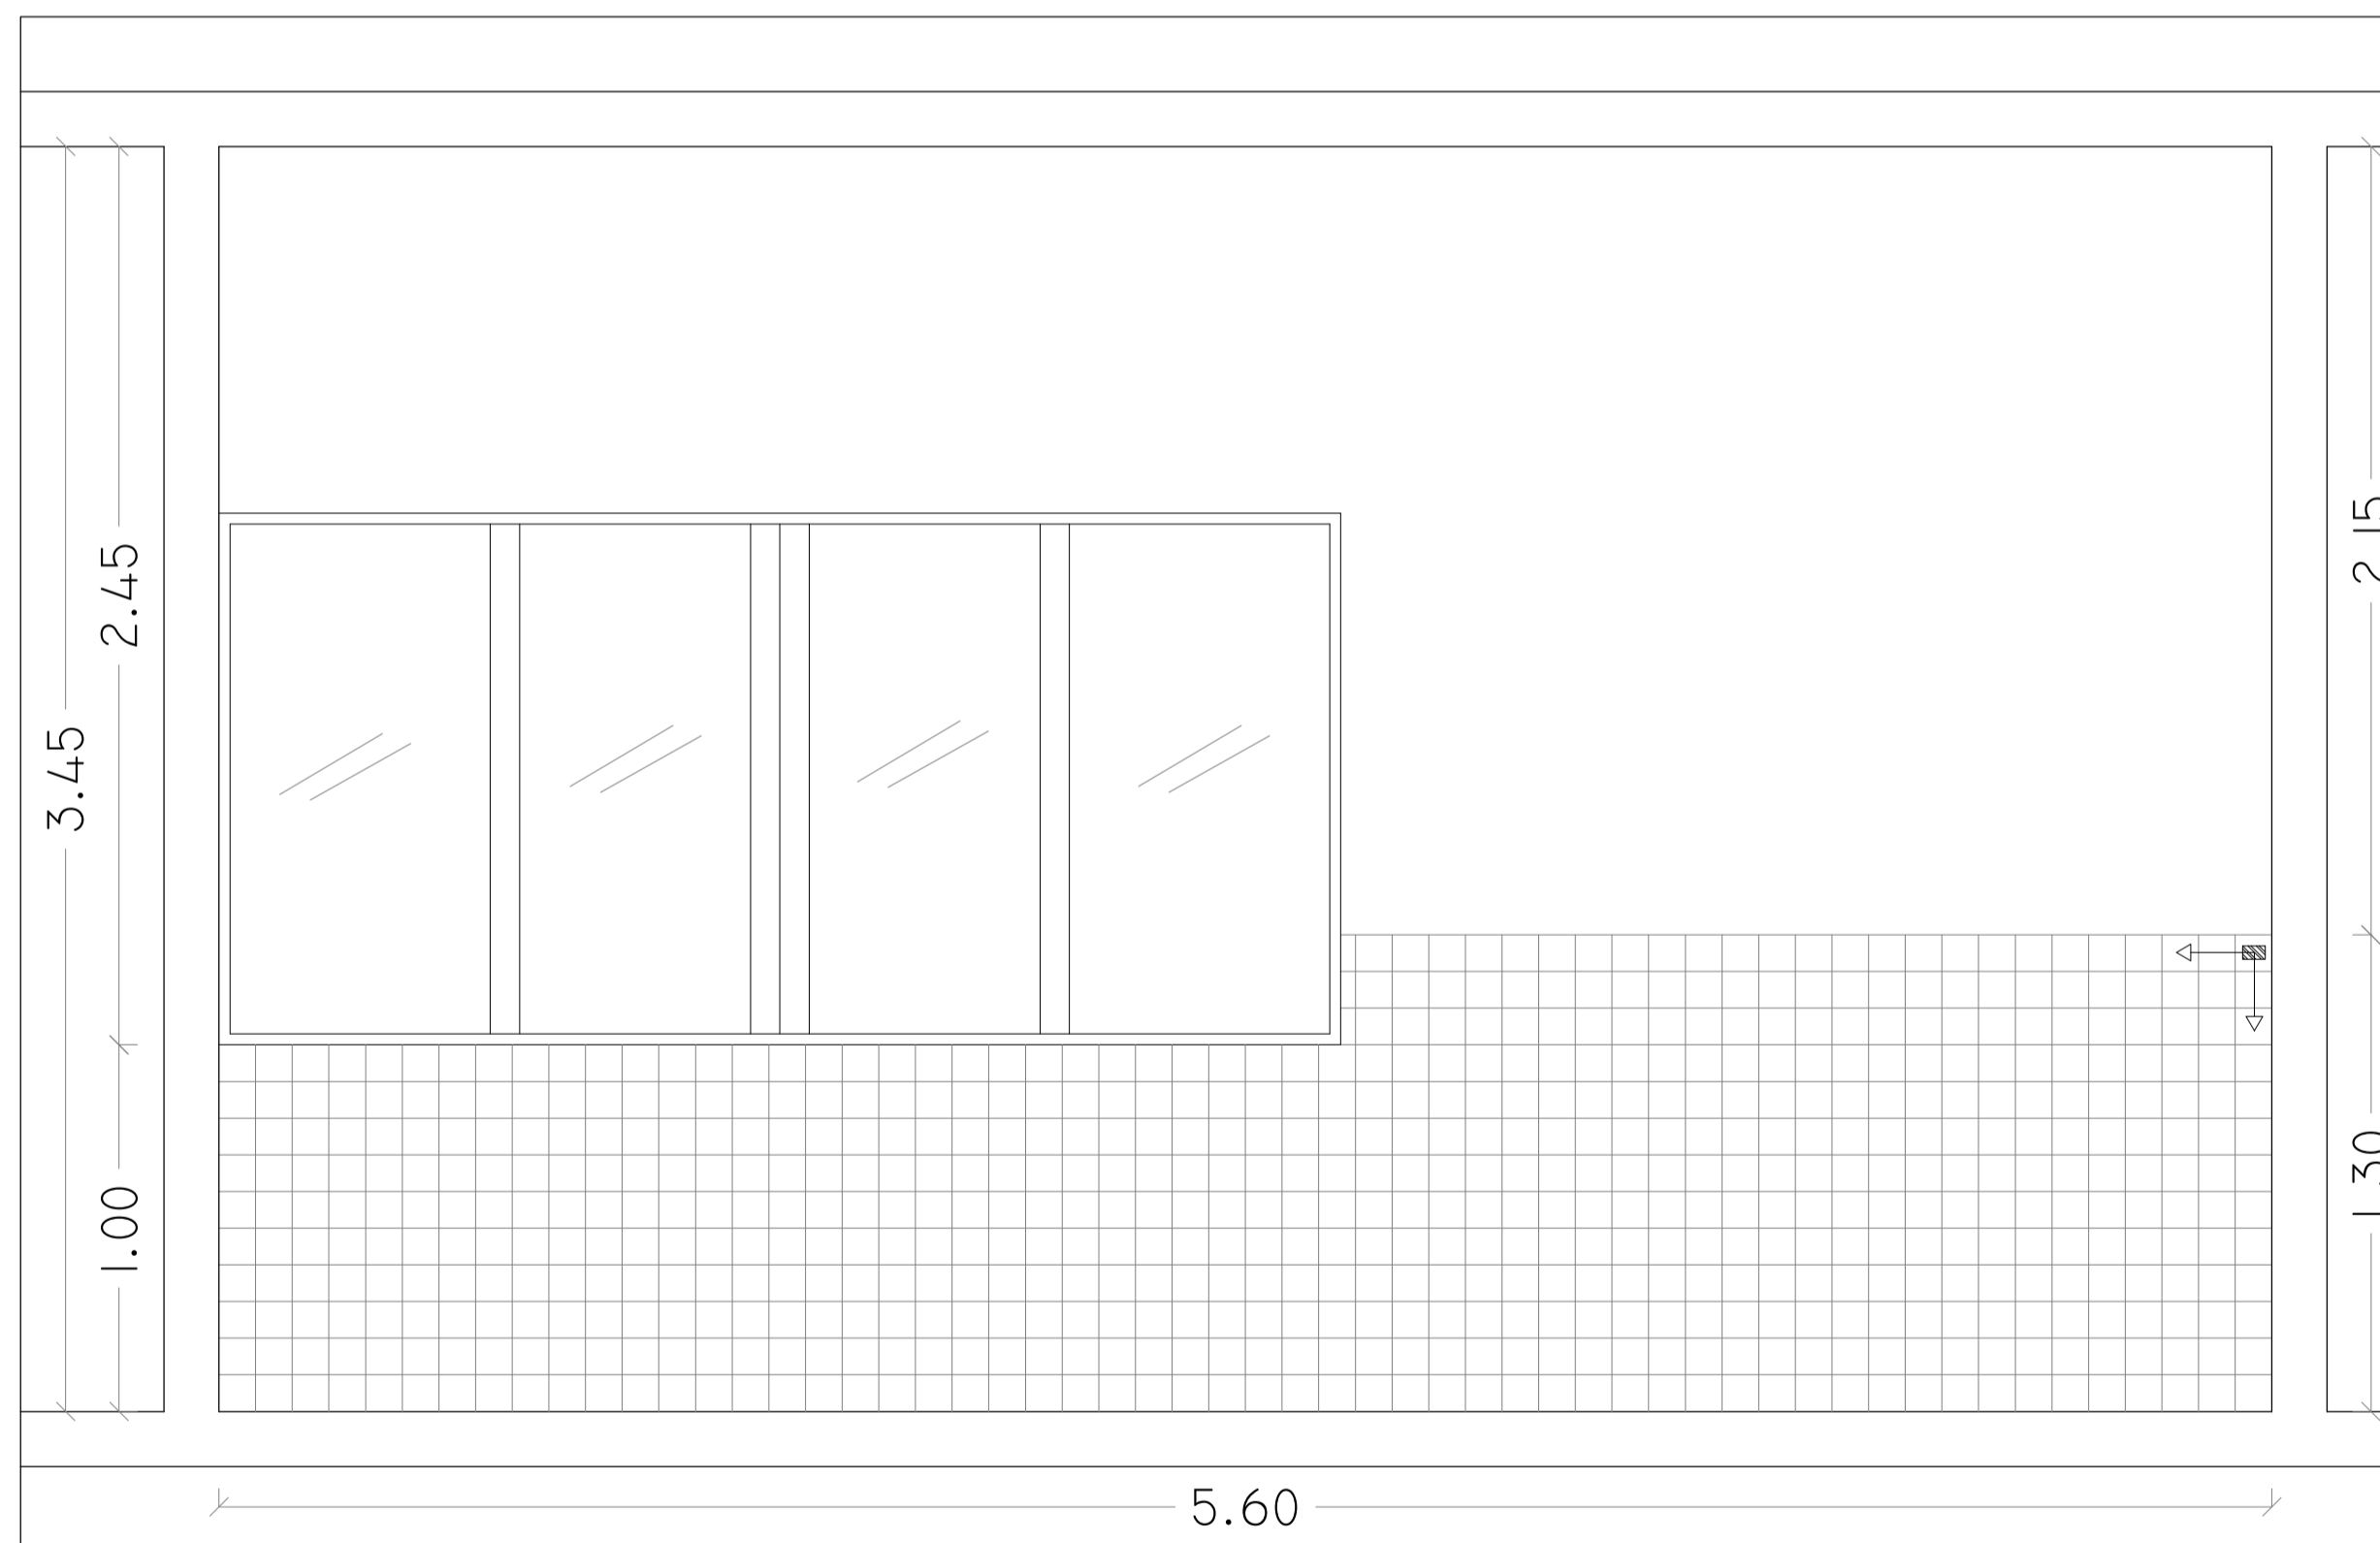

9@9J 5uÇC '\$%  
ESC. \_\_\_\_\_ 1/20

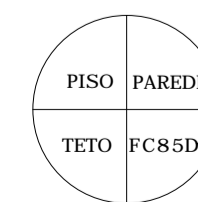

9GD7=75uÉ9G	
PISO	%! 79FàA=75 75F@CDH G K 5+HF' (%! D) 9@6B92 DCFH69@C C1 9E1 -J 5@9B1@ H7B=7C"
PAREDE	%! F9J9HA9BHC 89 79FàA=75 %SL%8 B5 7CF 6F5B7C B579H458C12: -4.585G 5H< 1 %2 Sa Z H816 57F@=75 579H4585 B5 7CF 6F5B7C B9J 9 GC6F9 A5GG5 57F@=75 5H< C T@HC"
TETO	%! H816 D1 S @6HL GC6F9 A5GG5 57F@=75"




DC89F >I 8=7=àF=C  
>I GH=5 8C HF565@C  
HF=6I B5@F9; -CB5@8C HF565@C '1 % - F9; -ÇÇ  
G9FJ=U' 89'9B; 9B< 5F=5Z5FE1 =H@H F5'9'A5BI H@BuÇC1G95A


5j YbJUXUDuz B, % %ZAUWKE5@''H@e 'l &&@@N, ' ' S'' 'Va UJ; dU c"Ufg=4 H% "4 gV'

OBRA/SERVIÇO	F9: CFA 5 '85'JH891 B=ÇC '8CG'D5@A5F9G	ÁREAS	
TÍTULO	DFC>9HC '89'; F5B=HC '9'F9J9GHA9BHC '79FàA=7C	PRANCHA	DET-G.R. 28/34
ENDERECO	F1 U>cgf 8ca 'AUel Y@z*27Ybfc 79D' +, s8'1 S821 bJ-c Xcg DUa UYg#5"		
CONT. DA PRANCHA	ESCALA	DATA	DESENHO
6=cW S%! GUU XU Ue Xl bVU5%	1:20	AUF, c' @S%&	6zfVUFU'AUWfjç
OBS:	REVISÃO		


DFC>9HC '89'F9GHA9BHC '79FàA=7C. '6@C7C '\$%! 'G5@5 '89'5I 8=aB7=5 '\$&

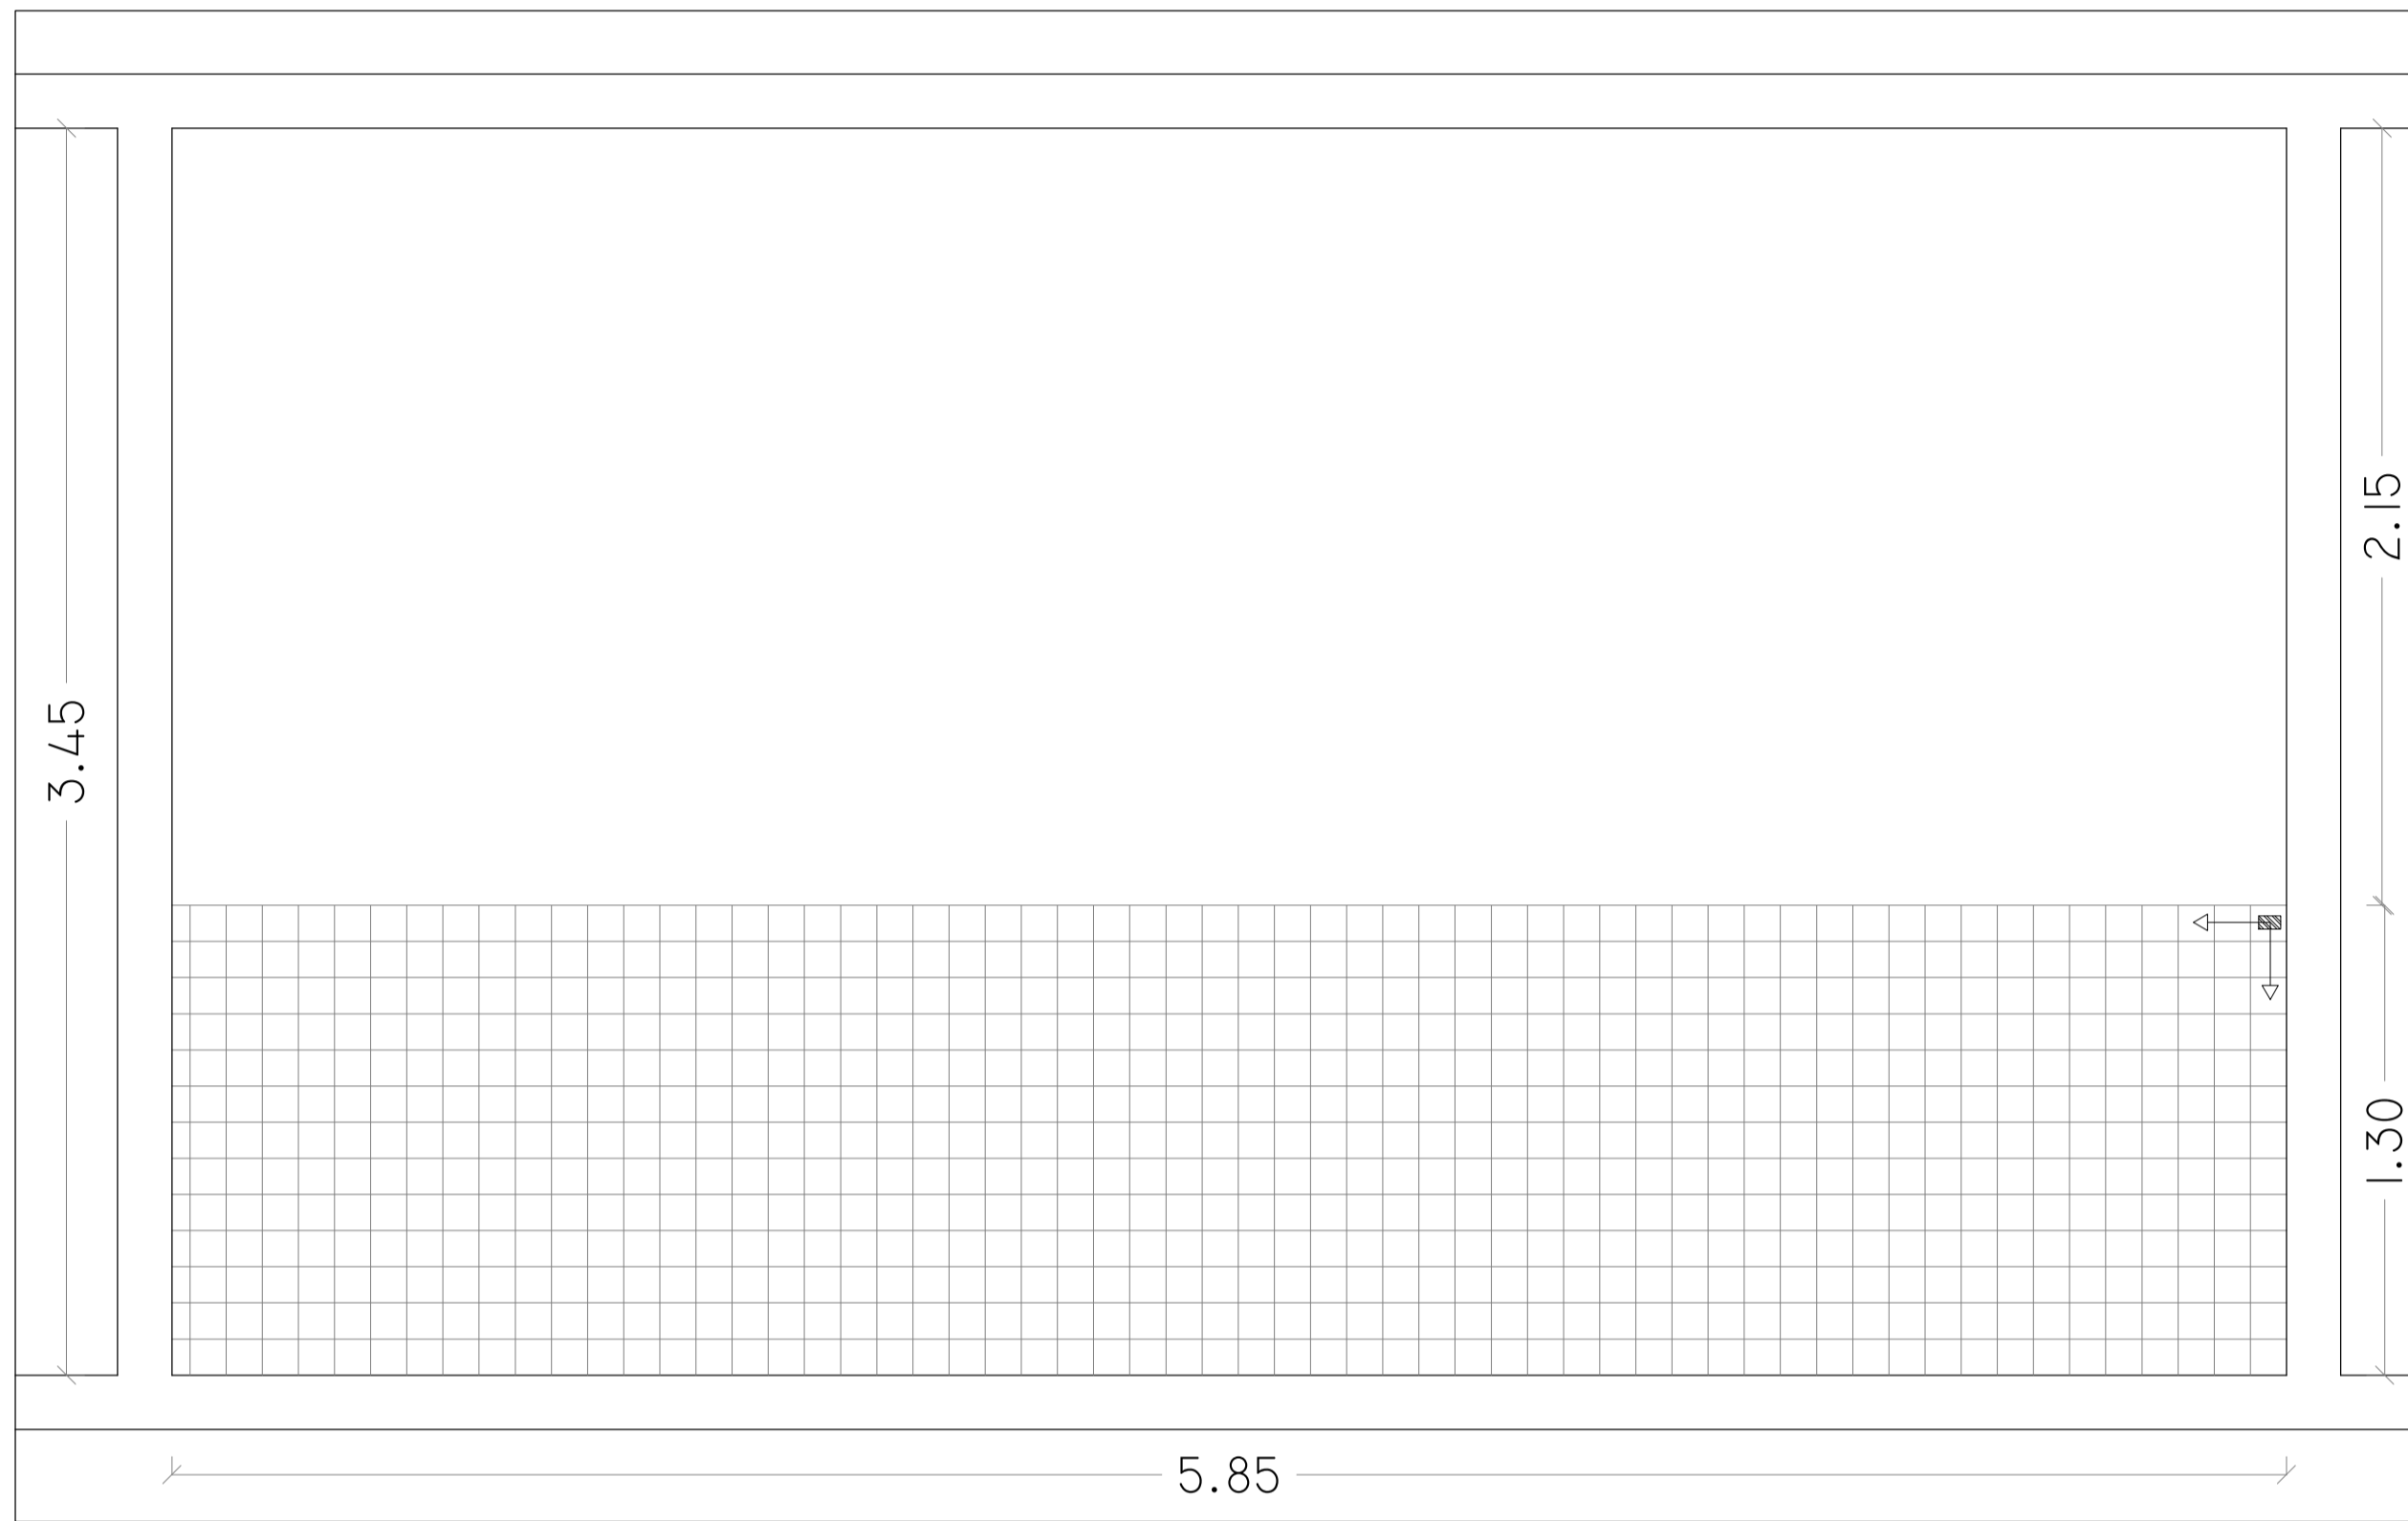


9@J 5uÇC 'S(  
ESC. \_\_\_\_\_ 1/20

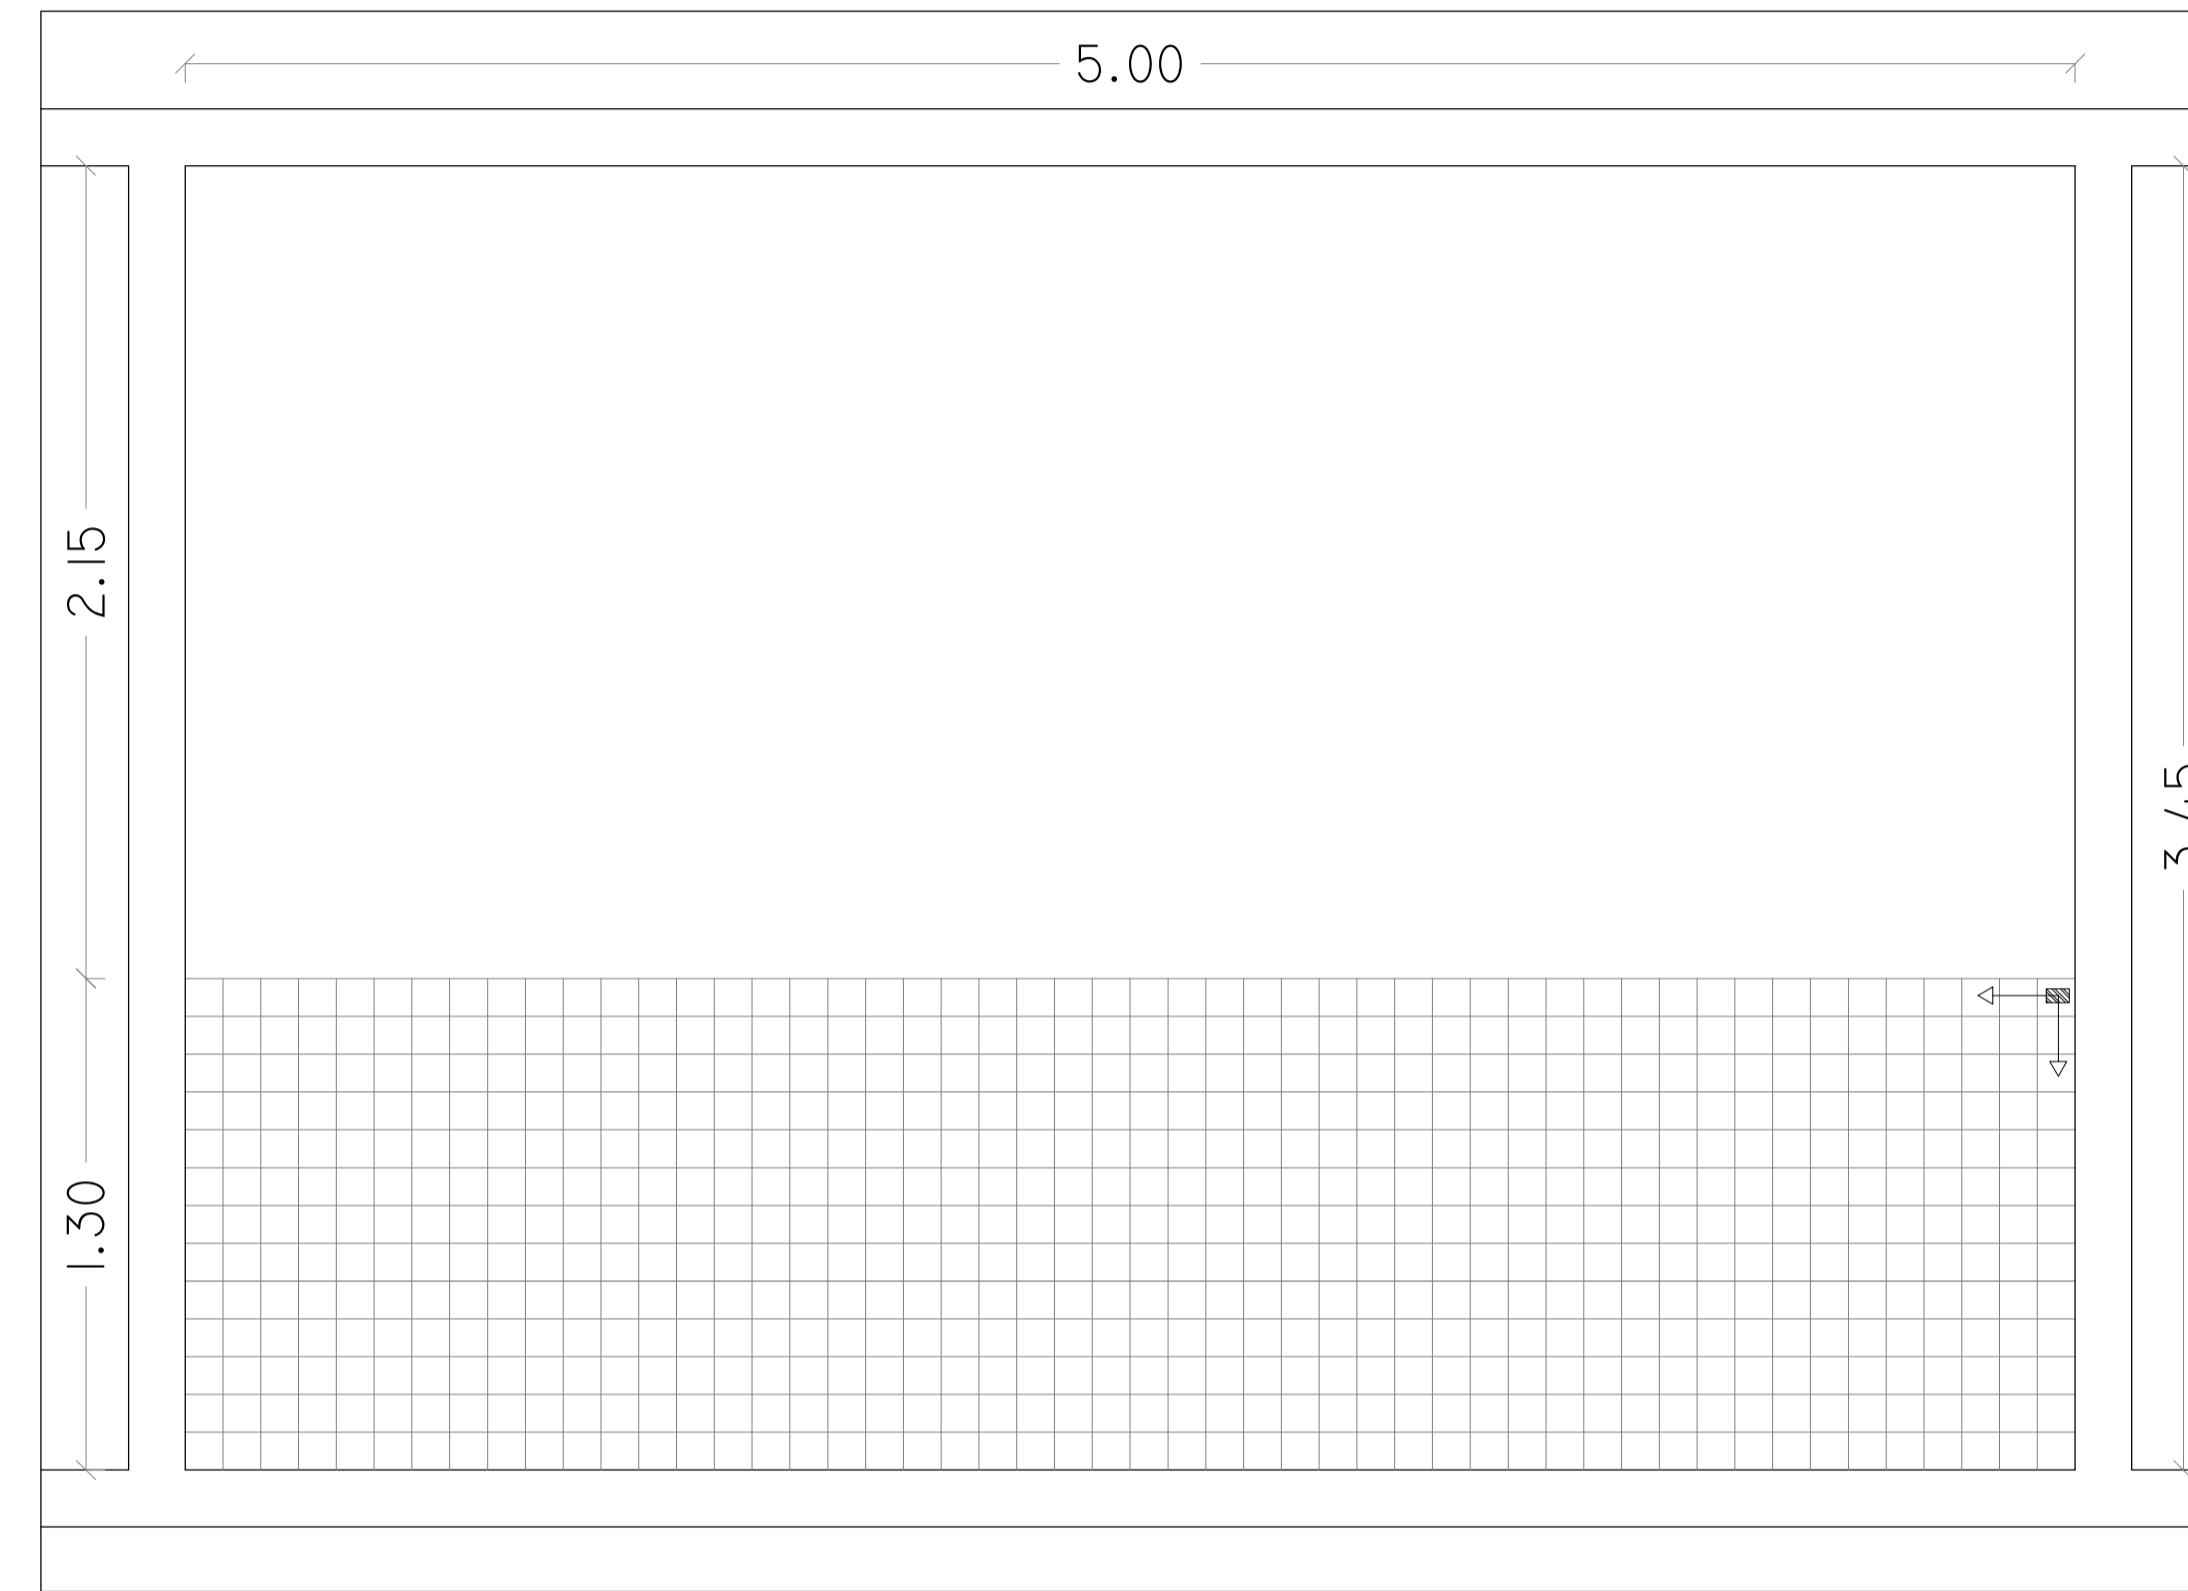

9@J 5uÇC 'S)  
ESC. \_\_\_\_\_ 1/20

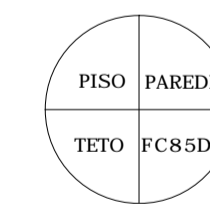


9GD07c -75uE9G	
PISO	%! 79FàA=75 75F@CDH G K 5+H@ ( %! D) '9@6B9 2 DCFH'6900C C! 9E1 -J 5@BHD H'7B-7C"
PAREDE	%! F9J9HA9BHC '89'79FàA=75 %SL%8 B5 7CF 6F5B7C H579H4B58C1Z: -L585G 5H< 1 %' Sa Z HBE 57F@=75 579H4B585 B5 7CF 6F5B7C B9J9 GC6F9 A5GG5 57F@=75 SH' C HHC"
TETO	%! HBE D! 5 @6HL GC6F9 A5GG5 57F@=75"

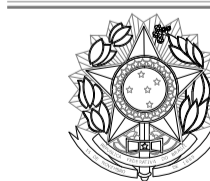


DC89F 'à 8=7-aF=C  
-I GHu5 8C 'HF565@: C  
HF-gI B5@F9; -CB5@8C 'HF565@: C ! ' % . F9; -ÇÇ  
G9FJ-uC '89'9B; 9B< 5F=5Z5FE1 +BH F5 9'A5B1 H@BuÇC!G95A

OBRA/SERVIÇO		F9: CFA5'85'JH89'I B-ÇC'8CG'D5@A5F9G		ÁREAS
TÍTULO		DFC>9HC '89'; F5B+HC '9'F9J9GHA9BHC '79FàA=7C		TÍTULO
ENDERECO		F! U-cgf'8ca 'AUte! Yg'z 7ybfc'79D.) +, SS'! SSS21 bj-c XcgDUa UYg#5"		ENDERECO
CONT. DA PRANCHA		6'cW \$%! GUUXU LI X! bVU \$&		CONT. DA PRANCHA
ESCALA	DATA	DESENHO	PRANCHA	
1:20	AUF. c'885%&	{6zVUUUAUWfj}	DET-G.R. 31/34	
OBS:				REVISÃO


DFC>9HC '89'F9GHA9BHC '79FàA=7C. '6@7C '\$%! 'G5@5 '89'5I 8=àB7=5 '\$&

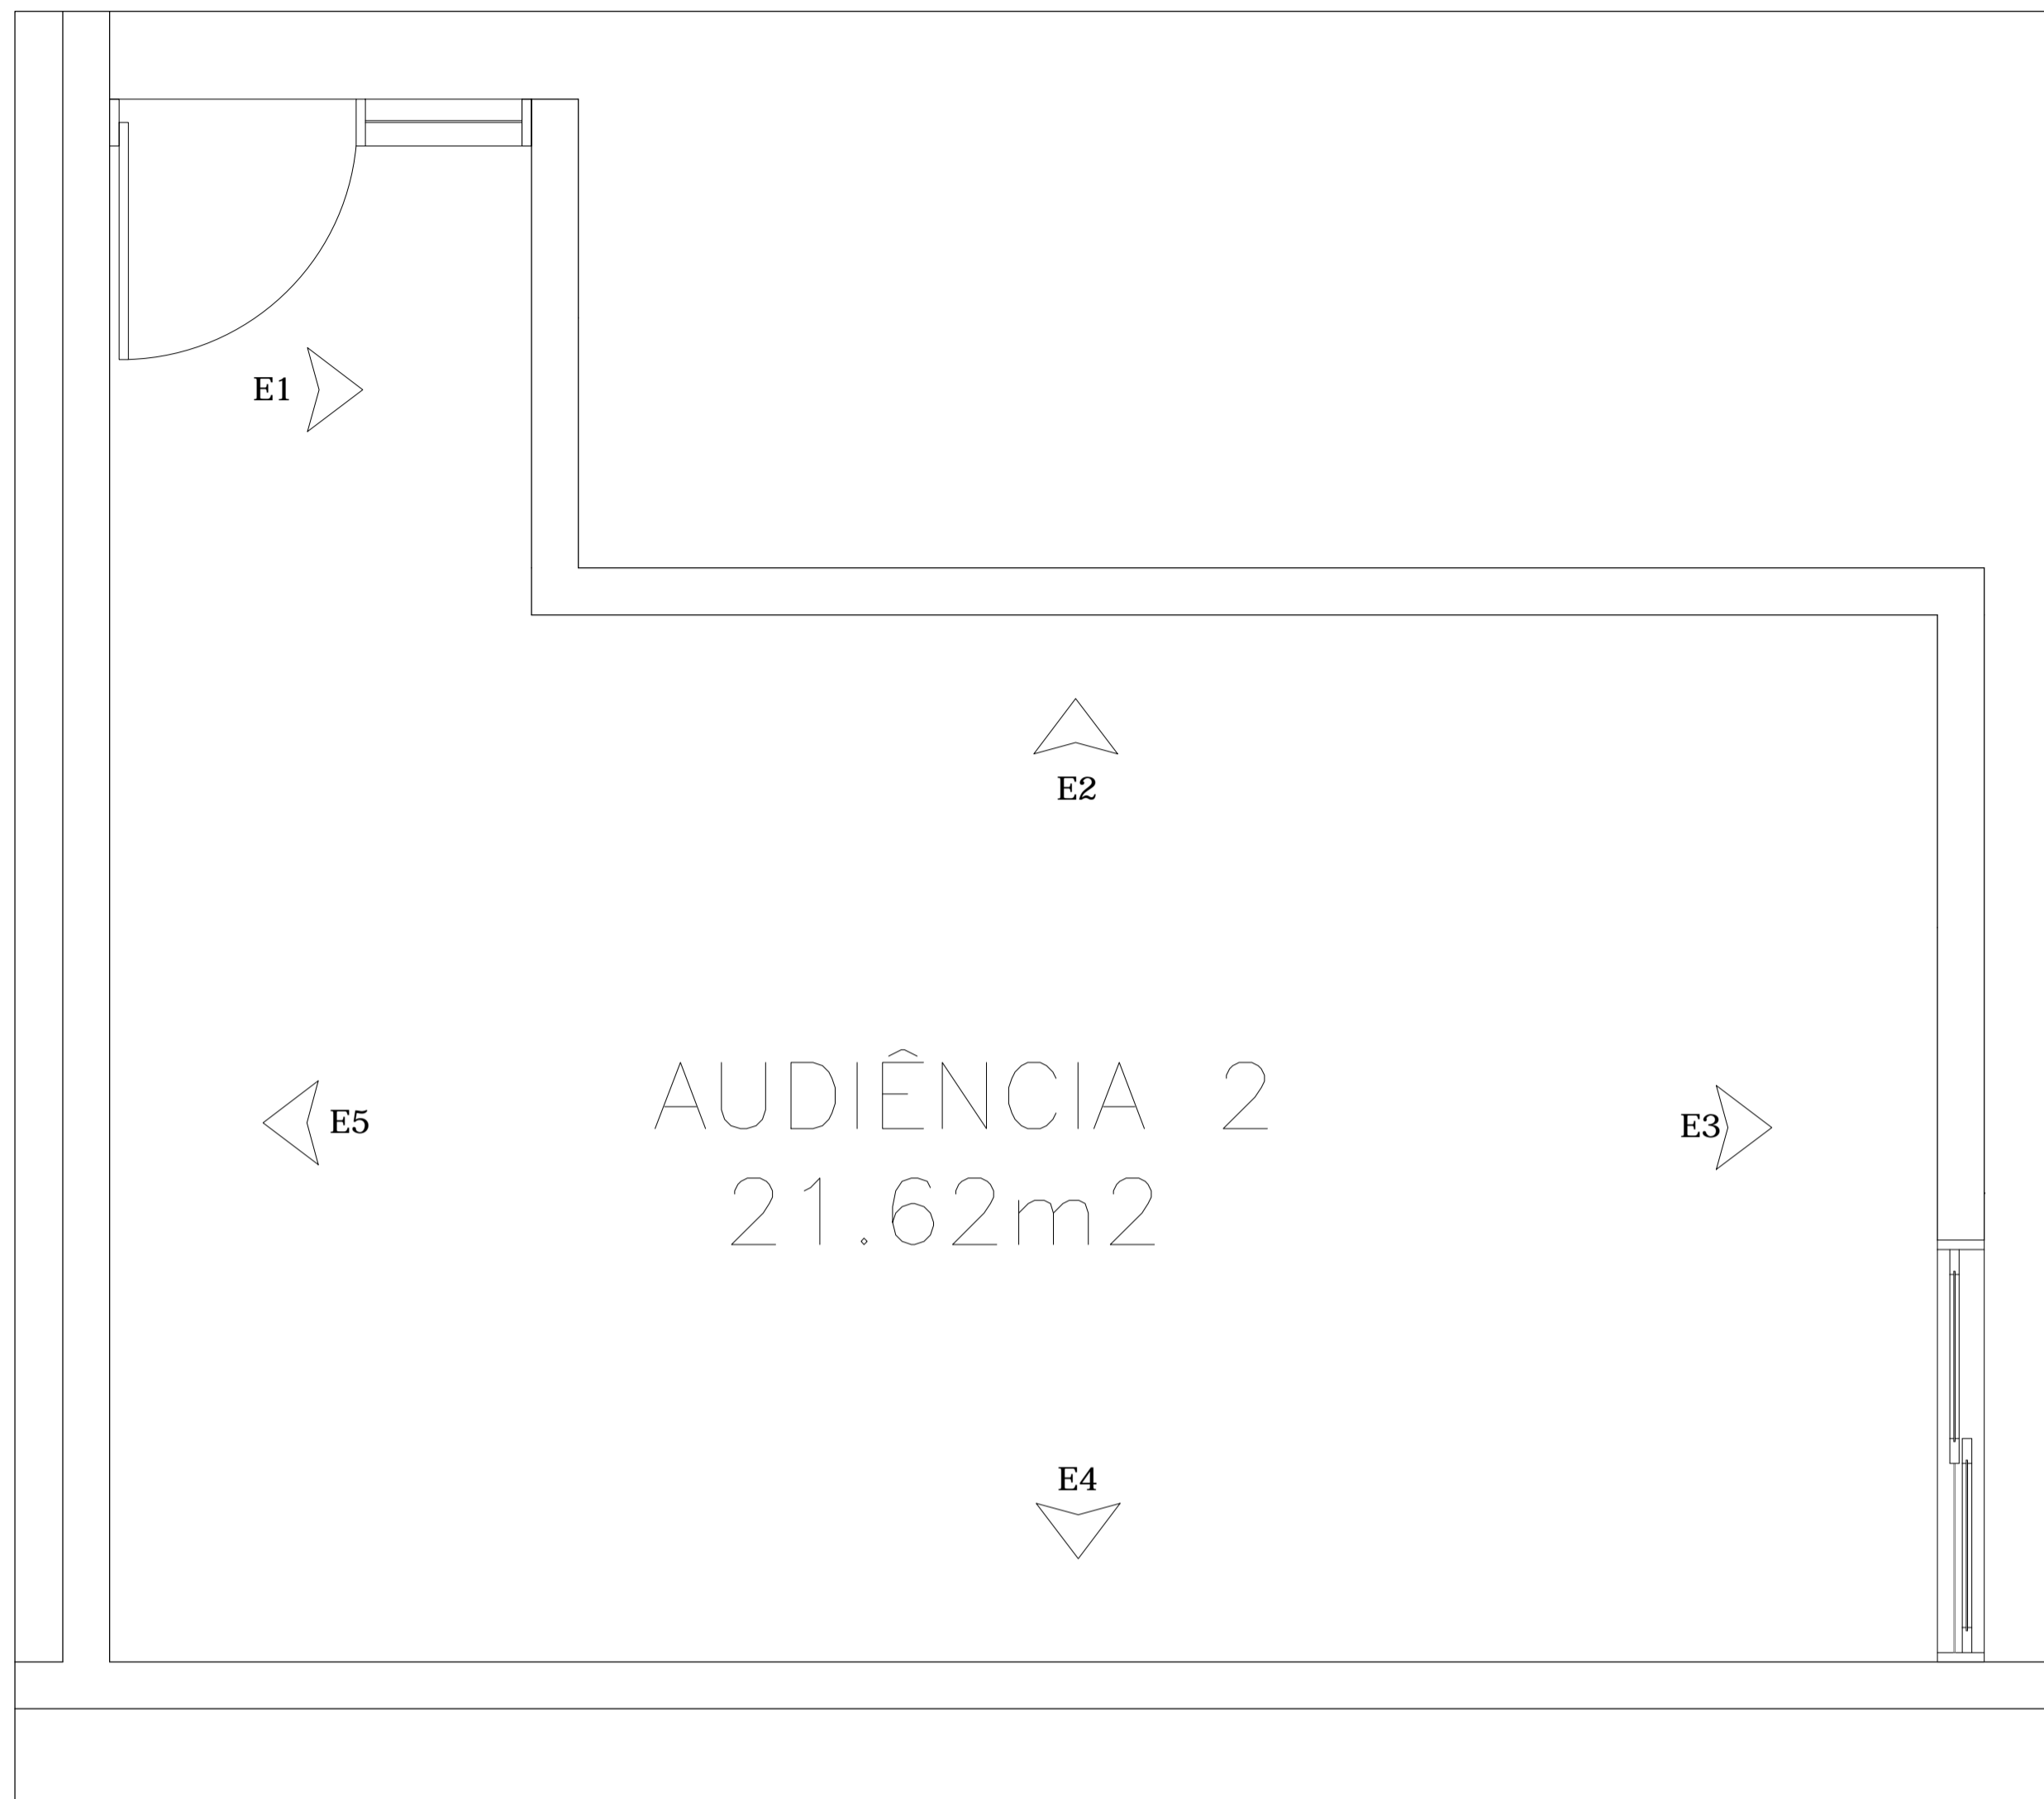


D@5BH5 '65=L5! '5I 8=àB7=5 '\$&  
ESC. \_\_\_\_\_ 1/20

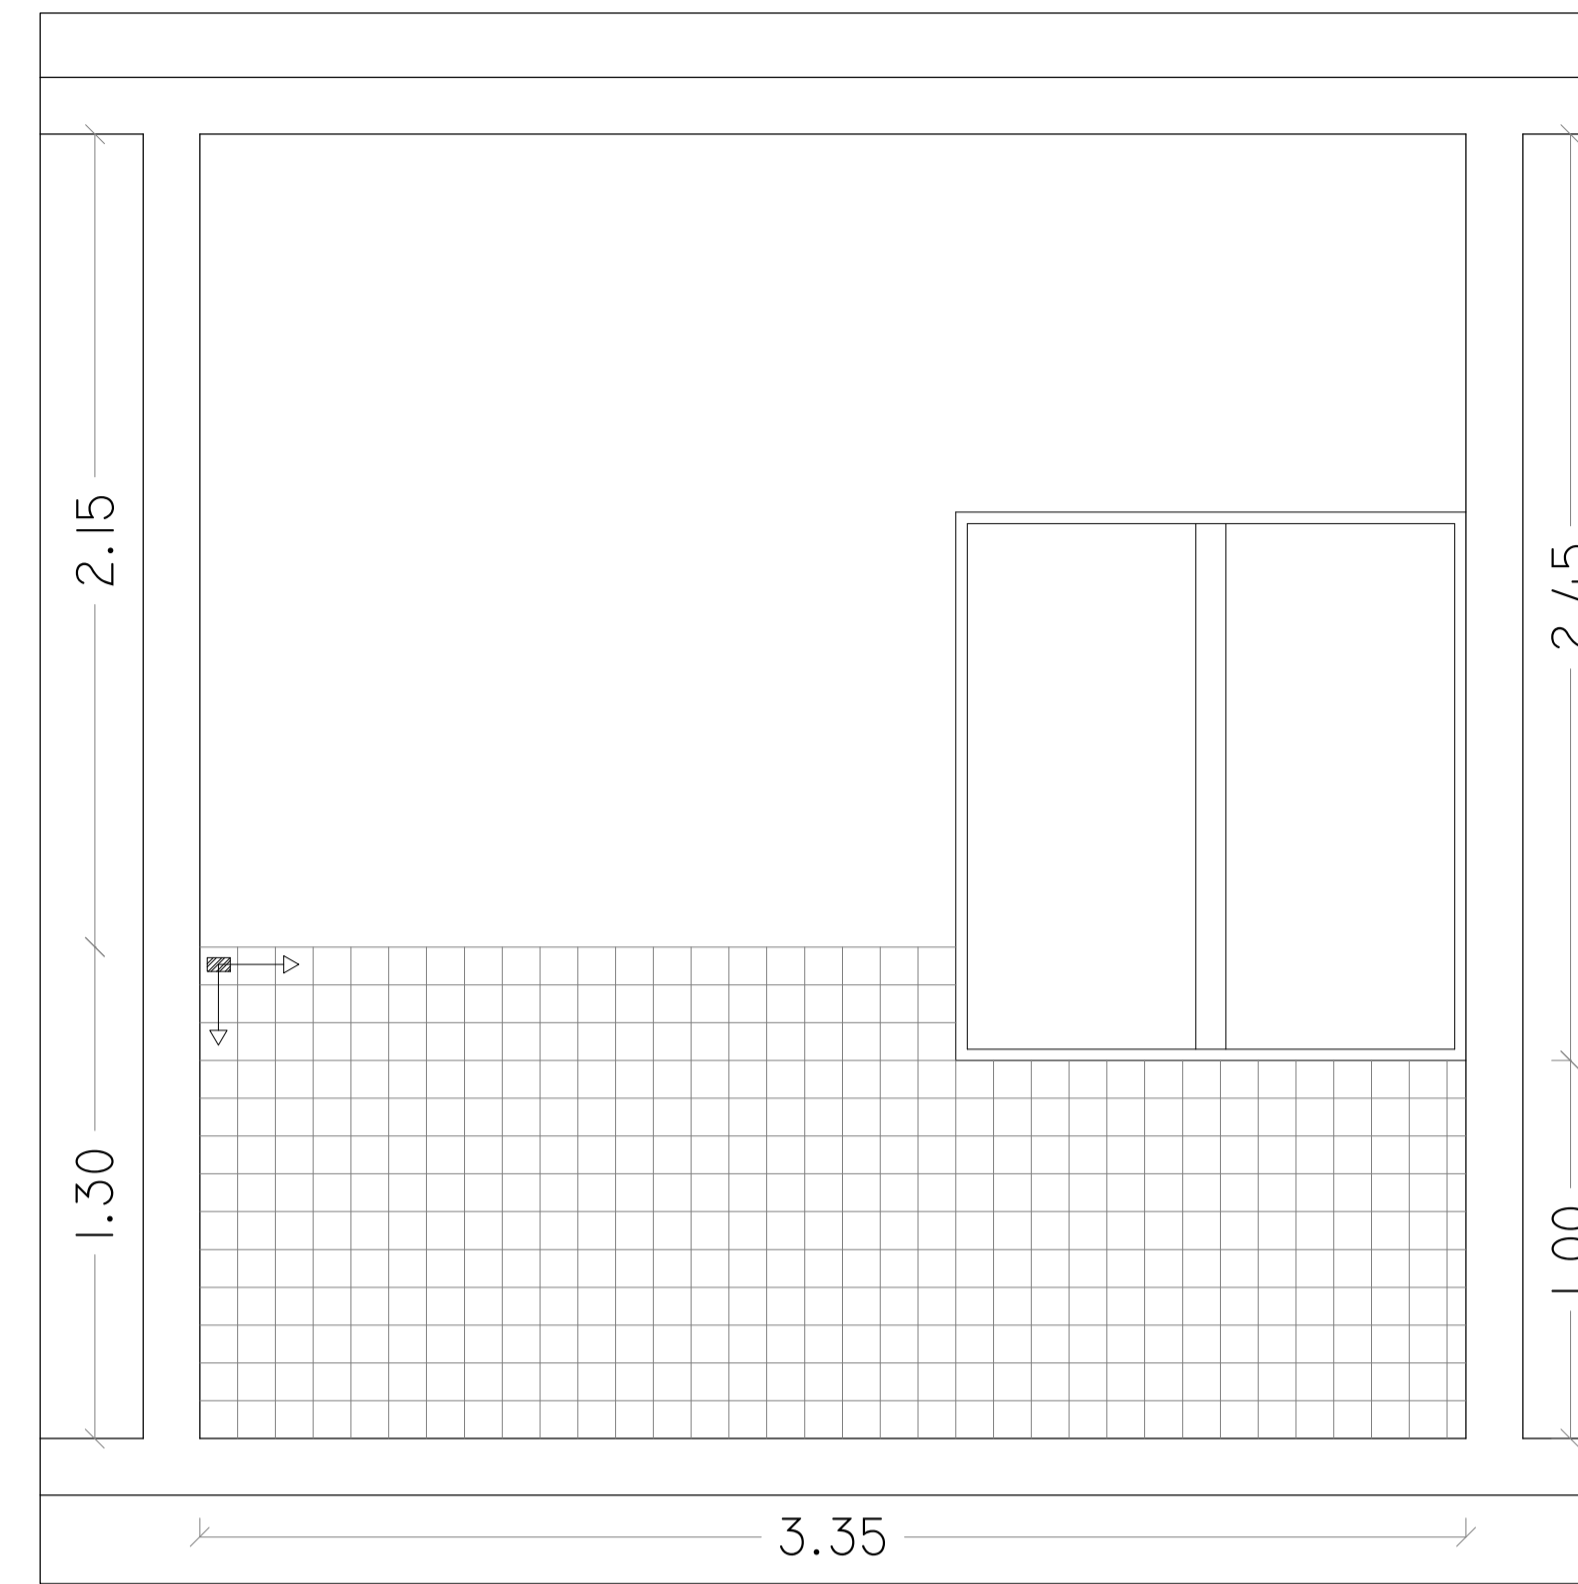


9@9J 5uÇC 'S'  
ESC. \_\_\_\_\_ 1/20

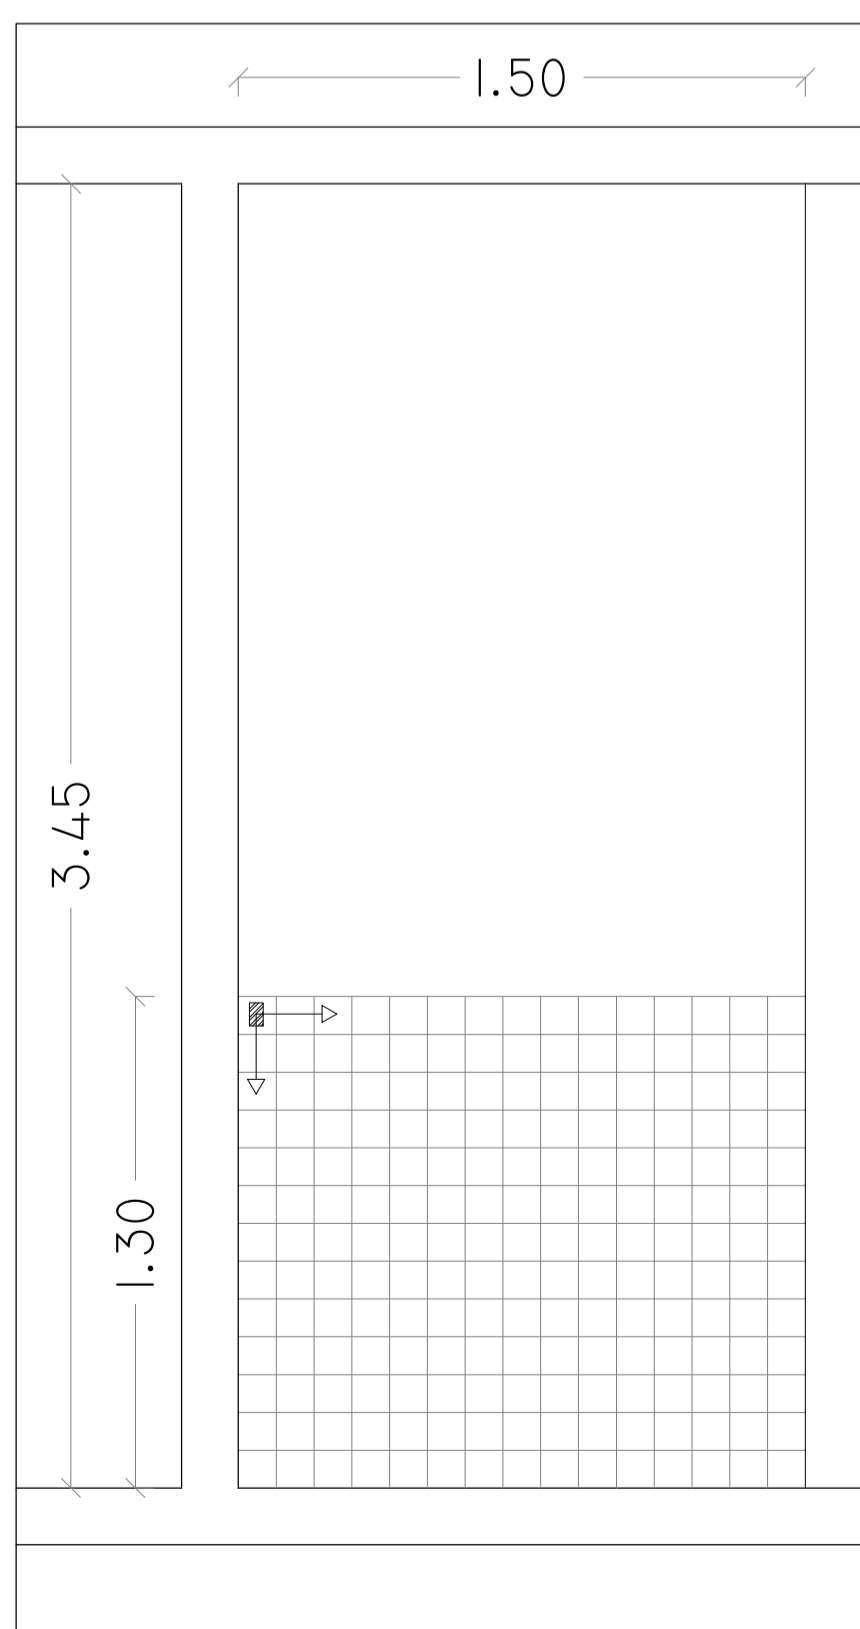


9@9J 5uÇC 'S'  
ESC. \_\_\_\_\_ 1/20

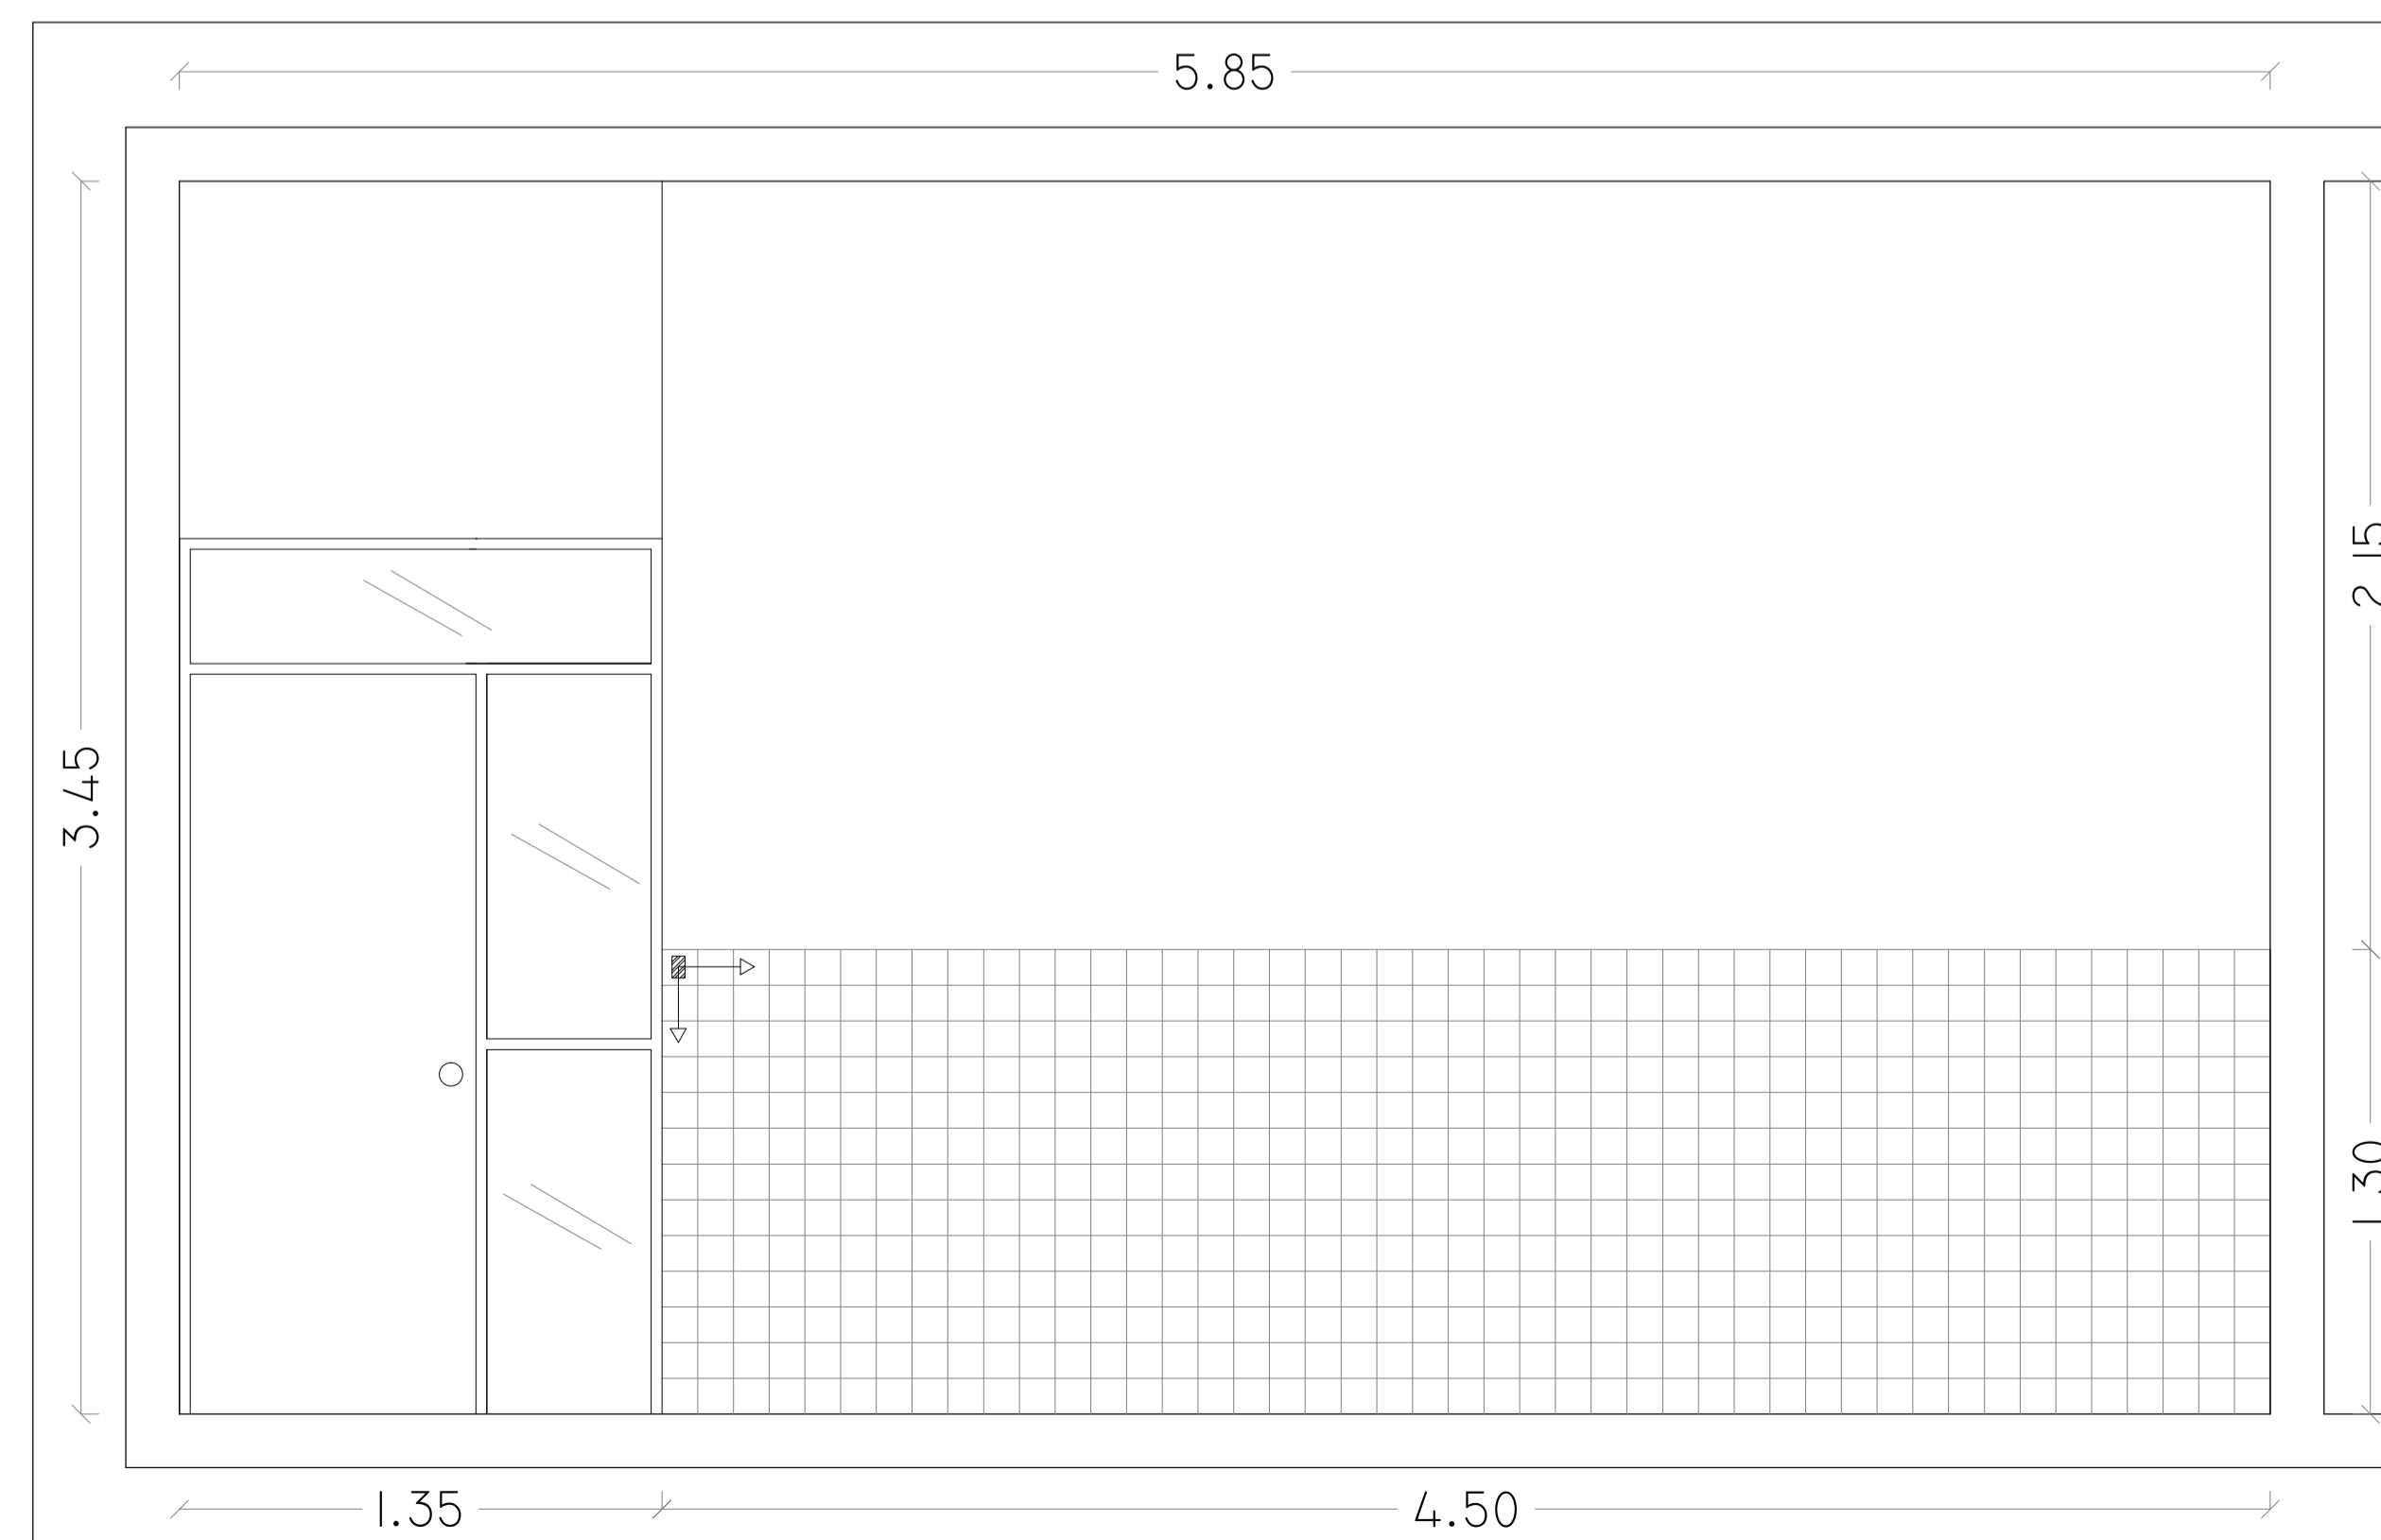

9@9J 5uÇC 'S'  
ESC. \_\_\_\_\_ 1/20

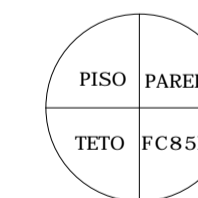








9GD97<=75uÈ9G	
PISO	%1'79FàA=75'75F@CDH C K 5=4DF (%1' D) '9@5B9 2 DCFH69@C CT '9E1 -J 5@B1H7B-7C"
PAREDE	%1'F9J9HA9BHC '89'79FàA=75'5L@S B5'7CF 6F5B7C B79HB58C12: -L585G 5H< 1 '3' Sa 2 'H8B5'57F@=75 579HB585 B5'7CF 6F5B7C B9J 9 CC6F9 A5GG5 57F@=75 5H< C 'H8C"
TETO	%1' H8B5 DJ 5 @HDL CC6F9 A5GG5 57F@=75"

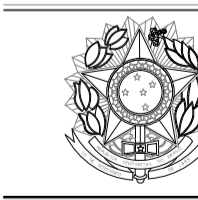

DC89F >I 8=7=àF=C  
à GH=5 8C HF565@C  
HF=6I B5@F9; -CB5@8C HF565@C '1 % . F9; @ÇÇ  
G9FJ=UC '89'9B; 9B< 5F=5Z5FEI =H8I F5'9'A5BI H8B5ÇÇ!G95A

5j YbDU/XUDu2B, % 'Z AUMKES@''H@= H &:8@8@, ' 'S''Y@ U: dU c'Ufg:4 H1% '1 gVf		ÁREAS	
OBRA/SERVIÇO	F9: CFA 5 '85'JH89I B=ÇÇ '8CG'D5@A 5F9G	HEFFB8C. 8" '1 8@A a 78GDF 5H 5@ 75 8@A a 7C8GF 5H 5@ 75 8@A a	
TÍTULO	DFC>9HC '89'; F5B=HC '9'F9J9GHA9BHC '79FàA=7C	7C8GF 5H 5@ 75 8@A a 7C8GF 5H 5@ 75 8@A a	
ENDEREÇO	FI U>cgf 8ca 'AufeI Ygg*2 7Ybfc'79D )+. sS'1 SSSZl bl-c Xcg DUa UYg#5"		
CONT. DA PRANCHA	ESCALA		PRANCHA
6=cW 'S%1 GUU XU LI XL bVU S&	1:20	DESENHO	DET-G.R. 30/34
DATA	AUT. c '885%&	6zIVUUAUWfj	REVISÃO
OBS:			

DFC>9HC '89'; F5B-HC '9'F9GH-A9BHC '79FàA=7C. '6@C7C '\$%! 'K 7 '\$)

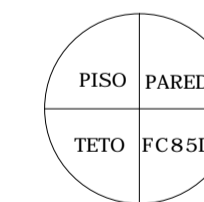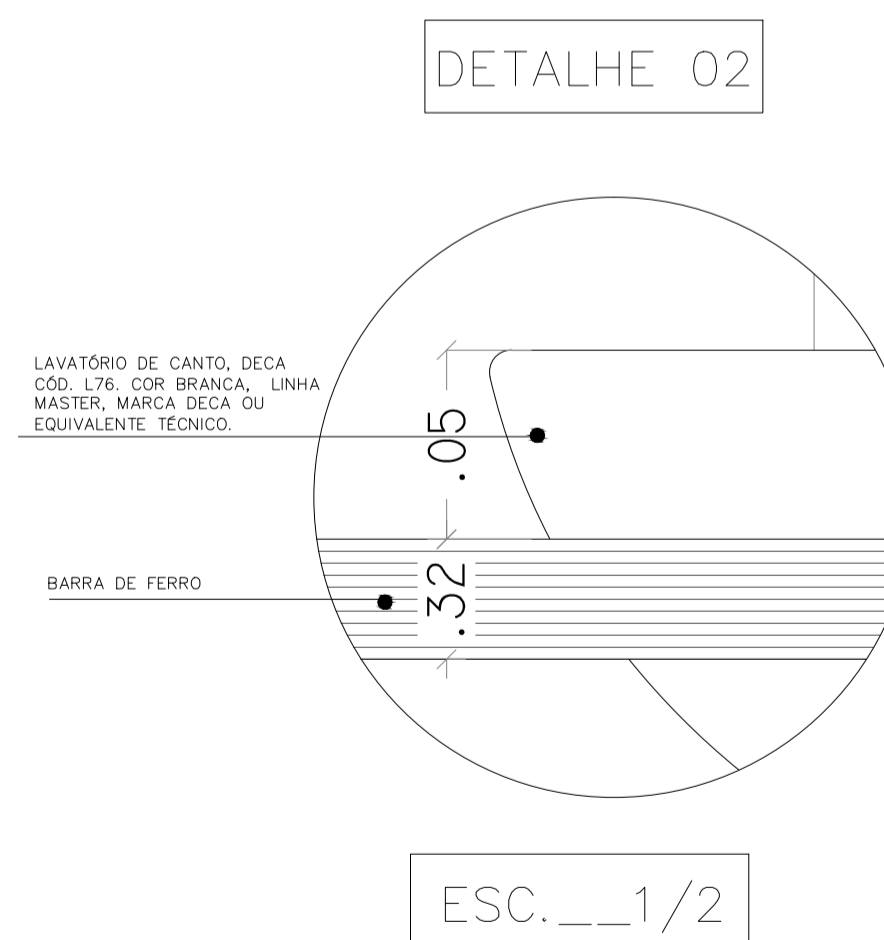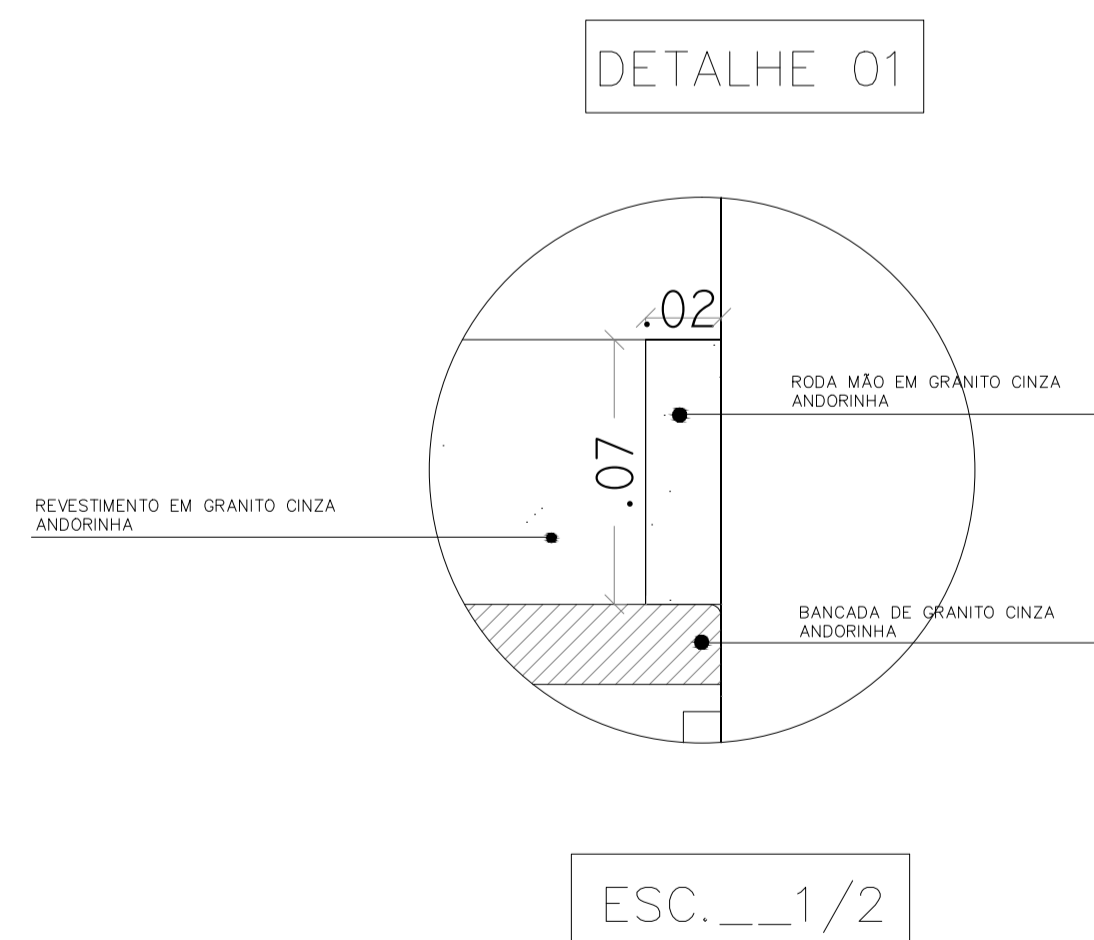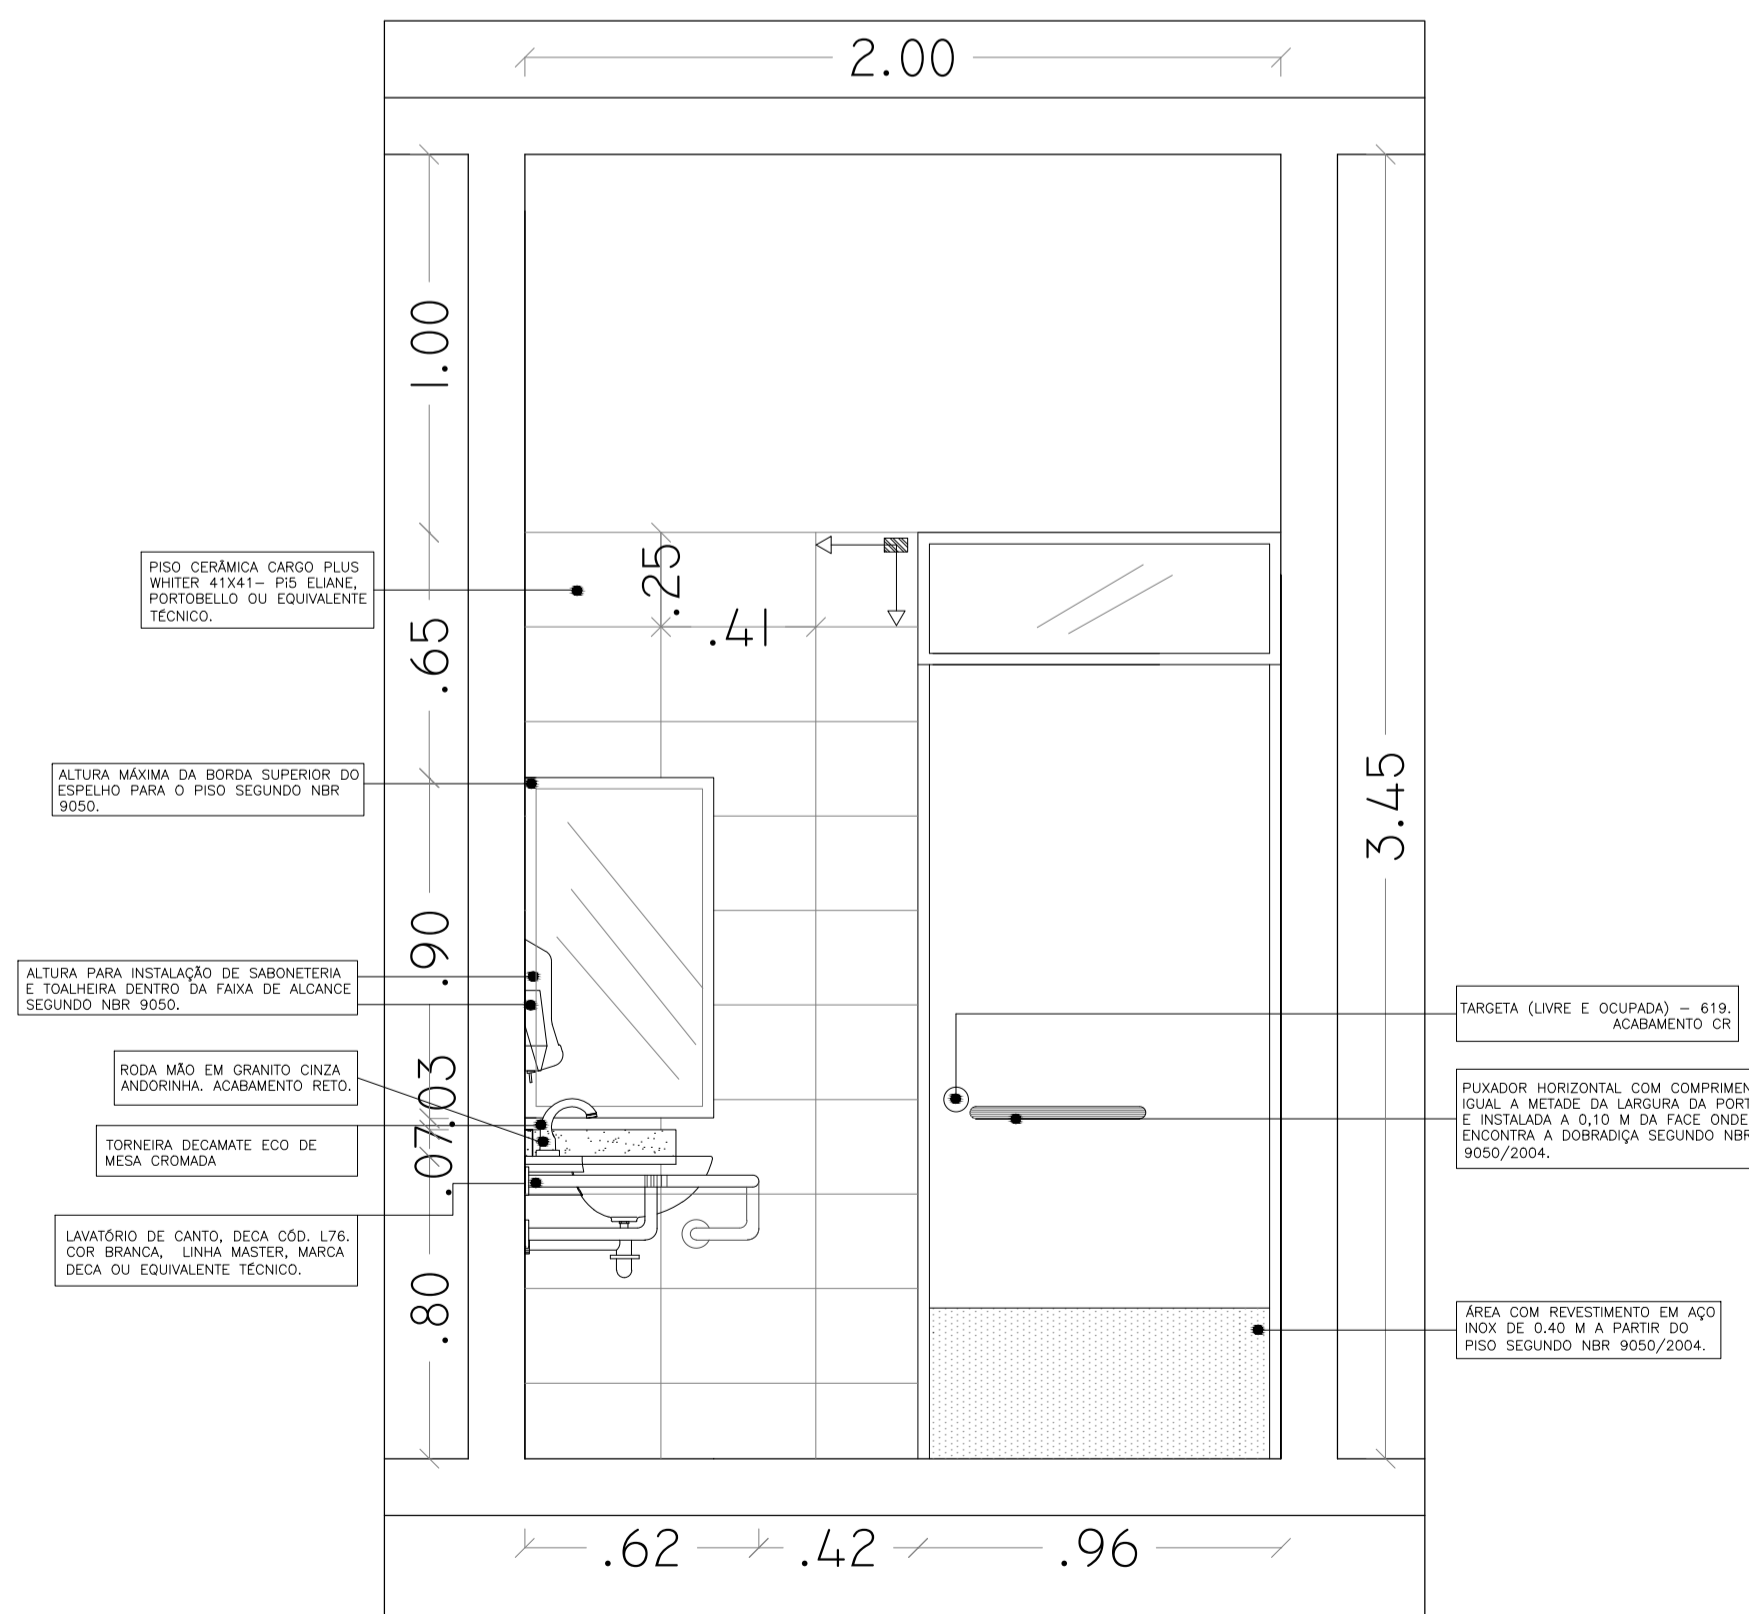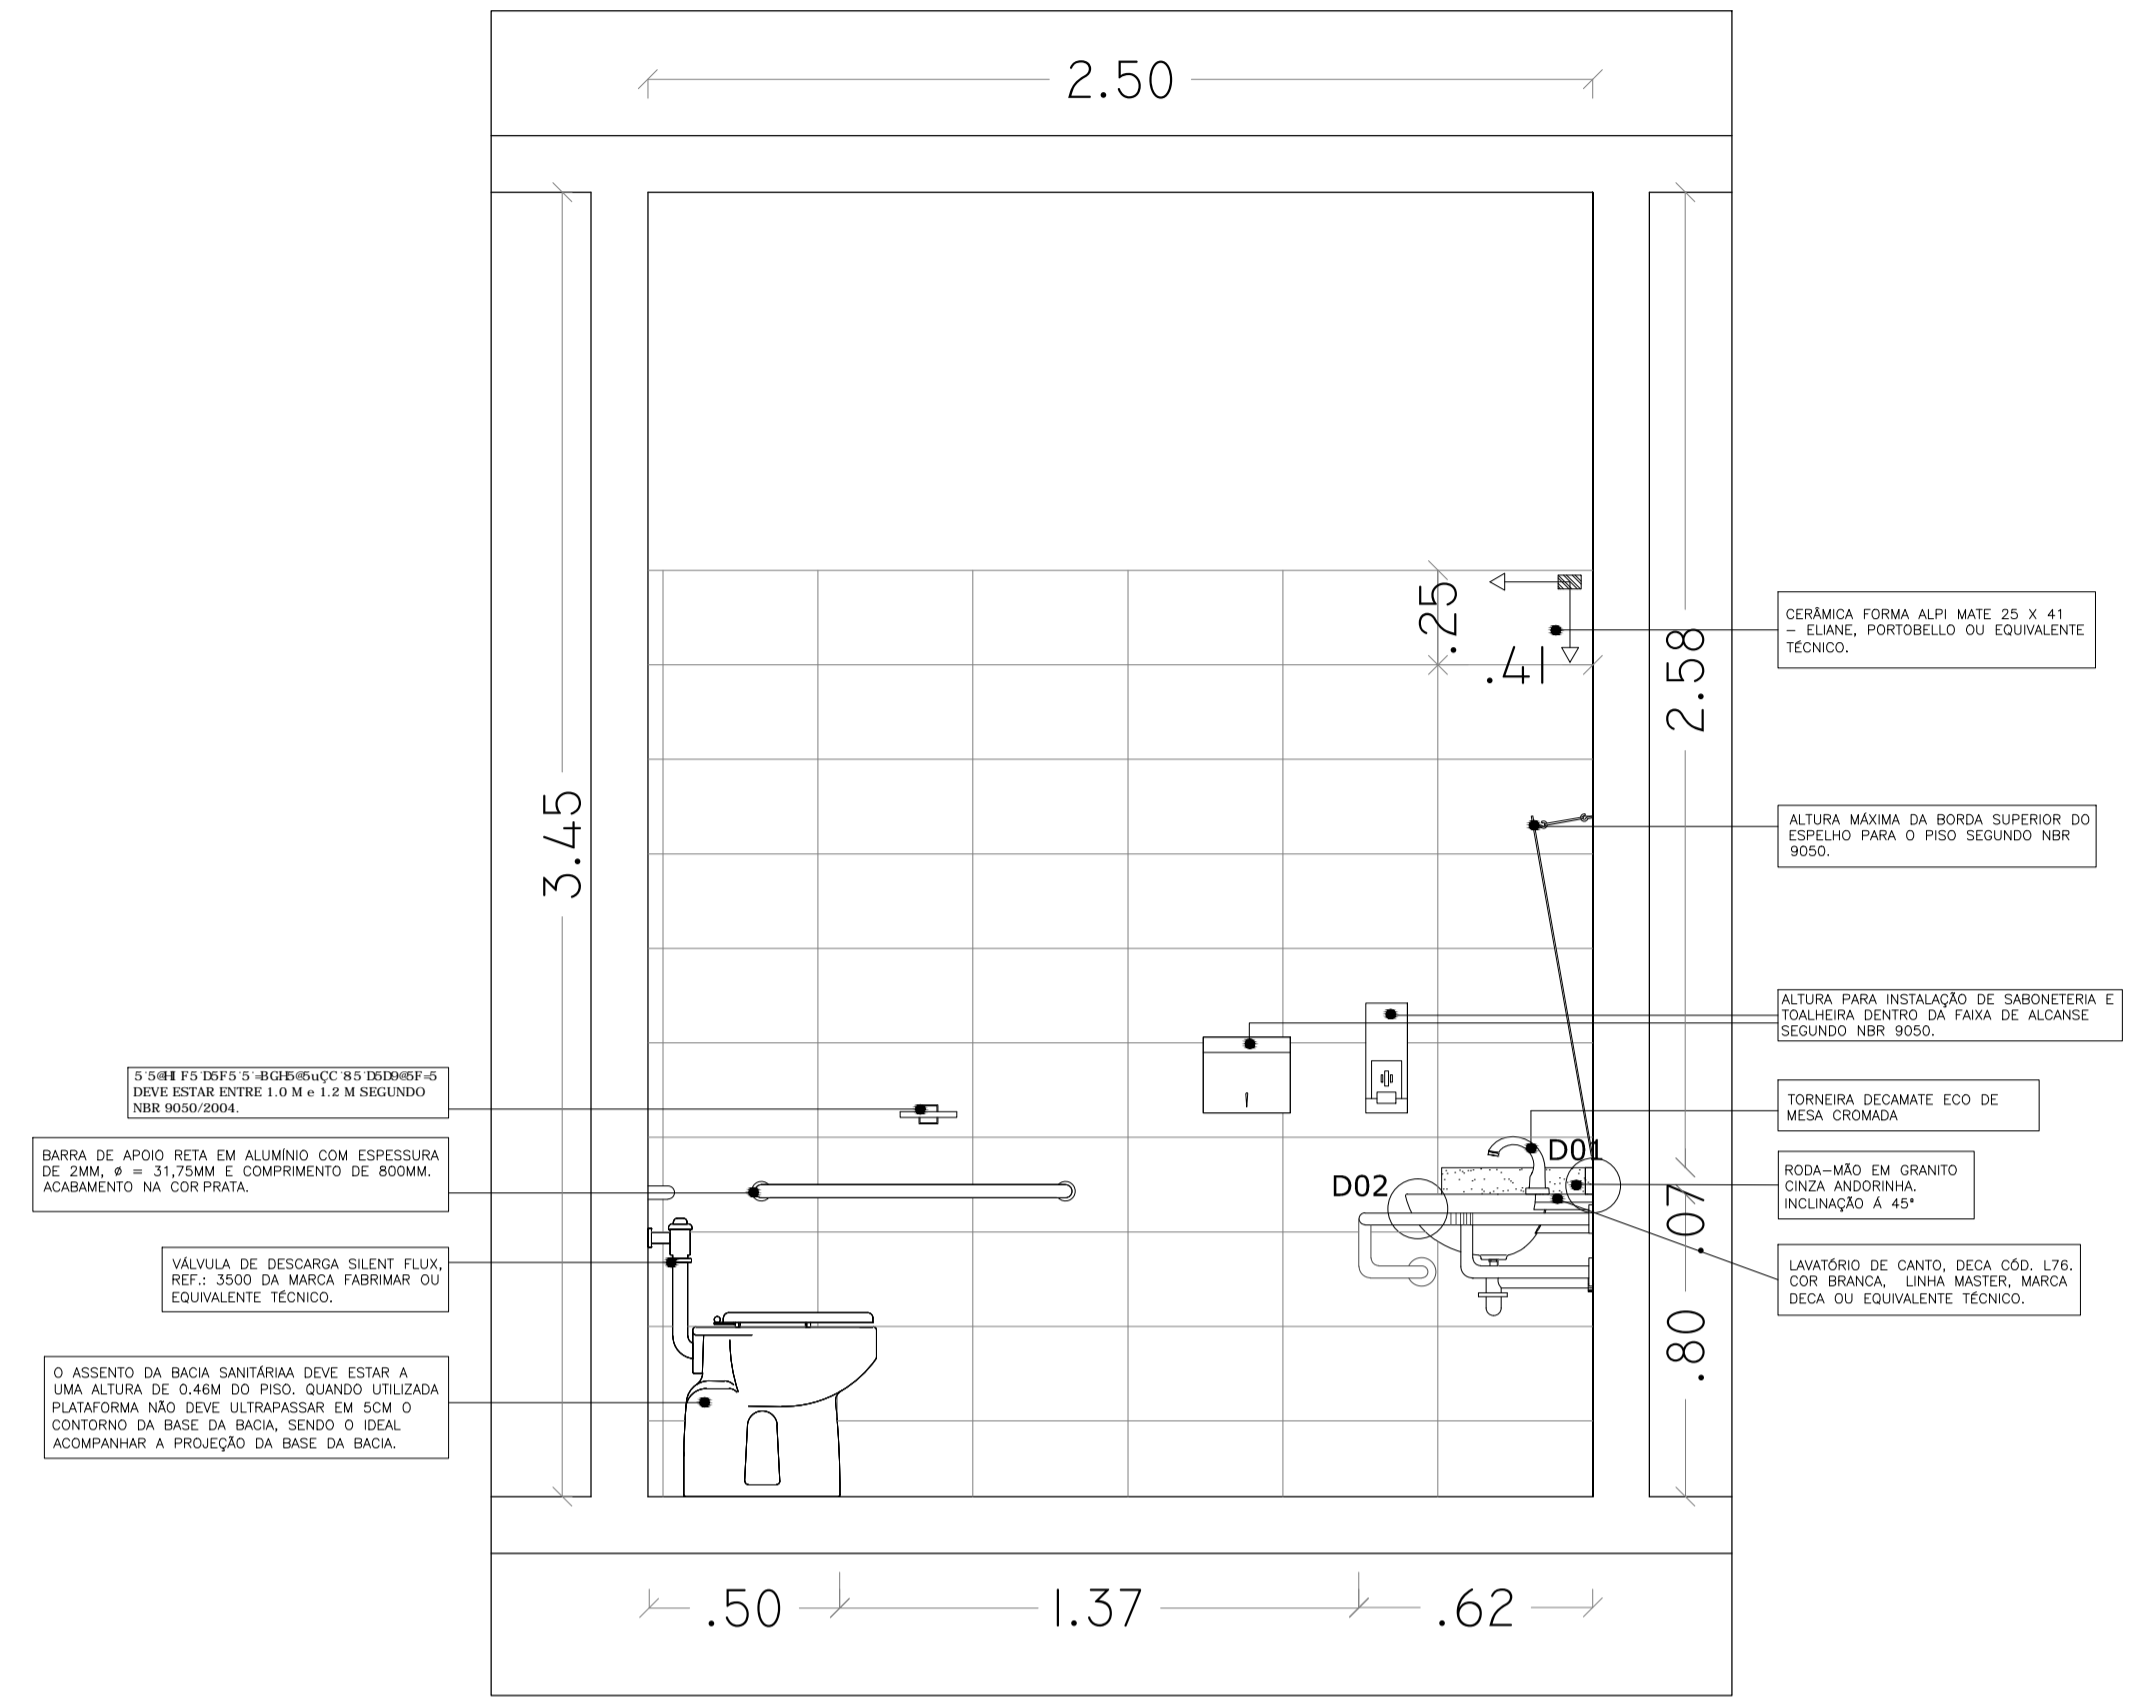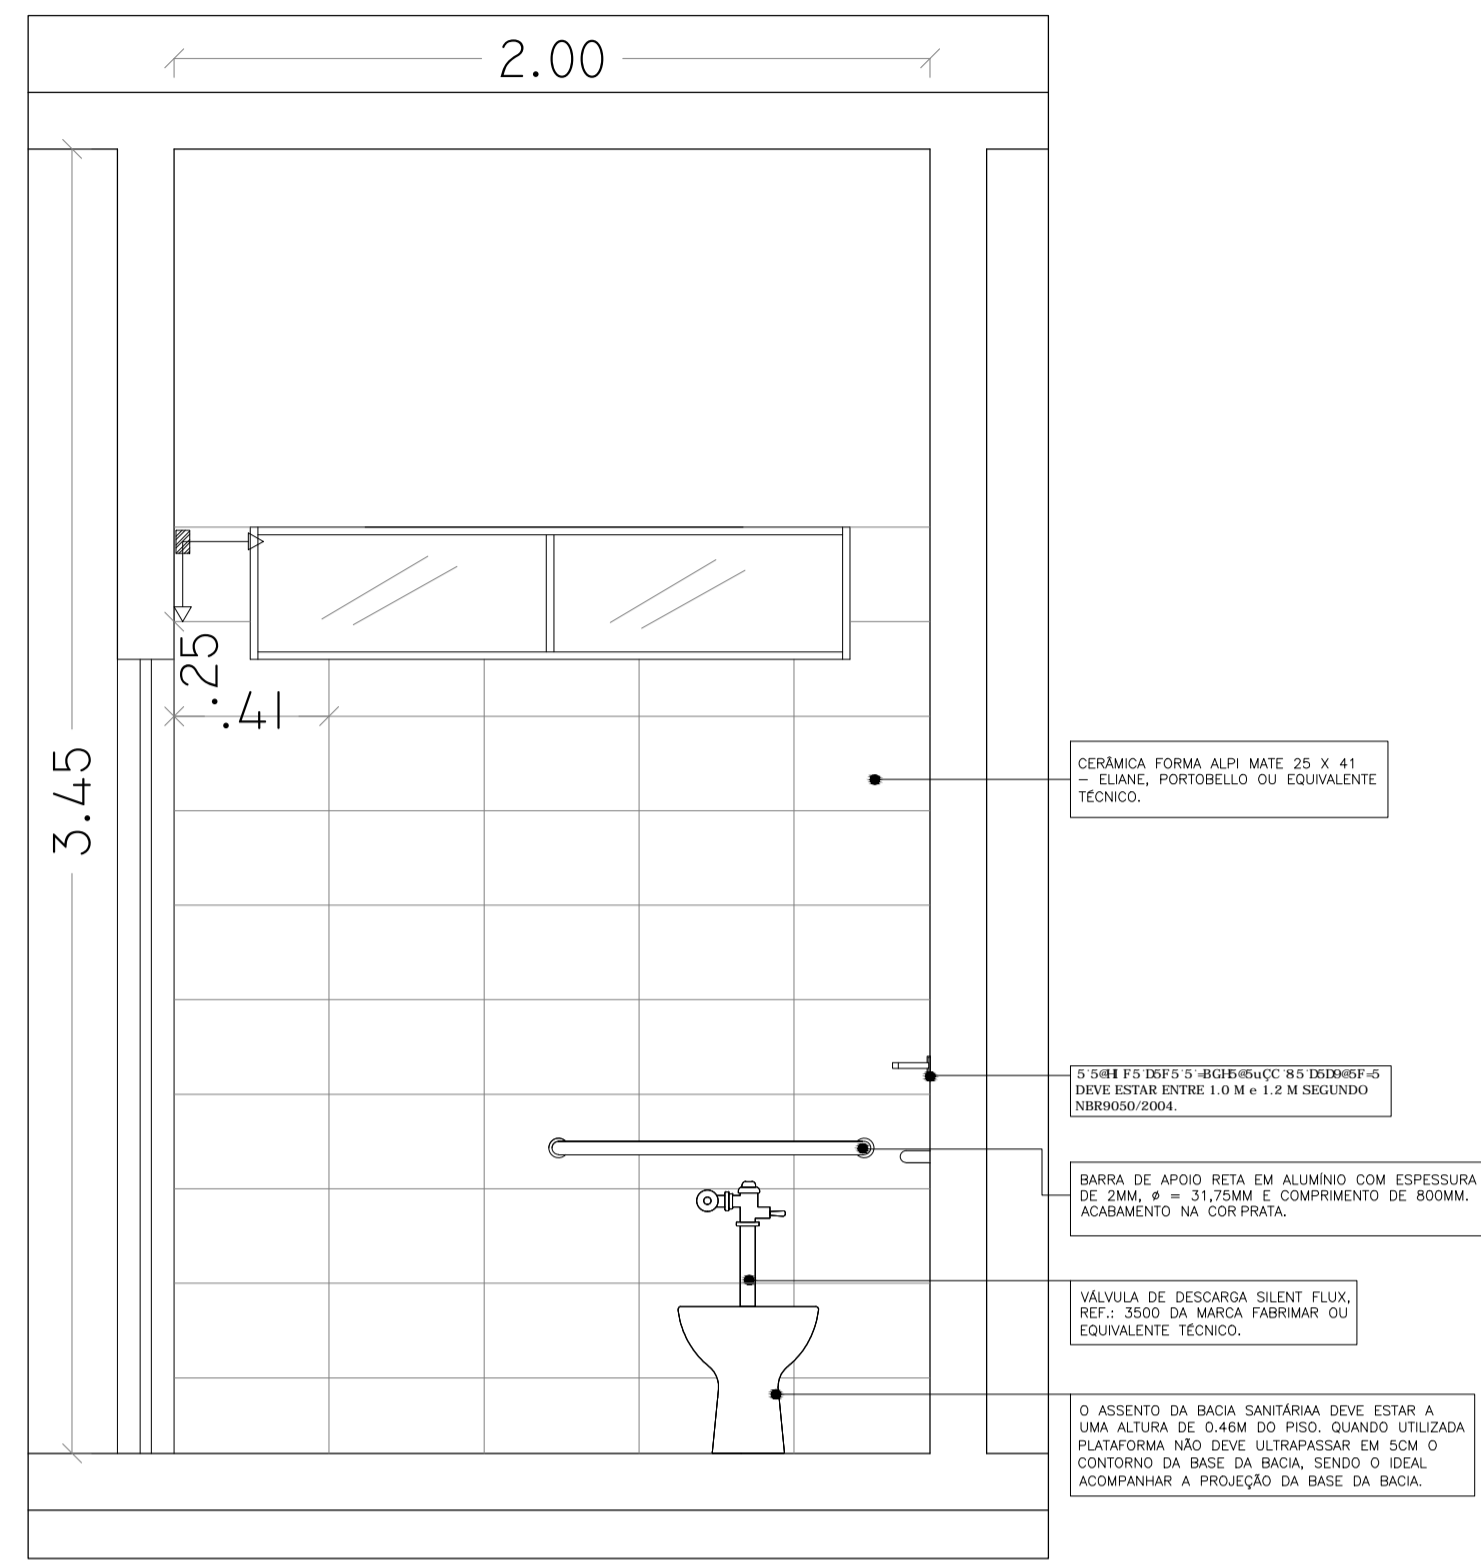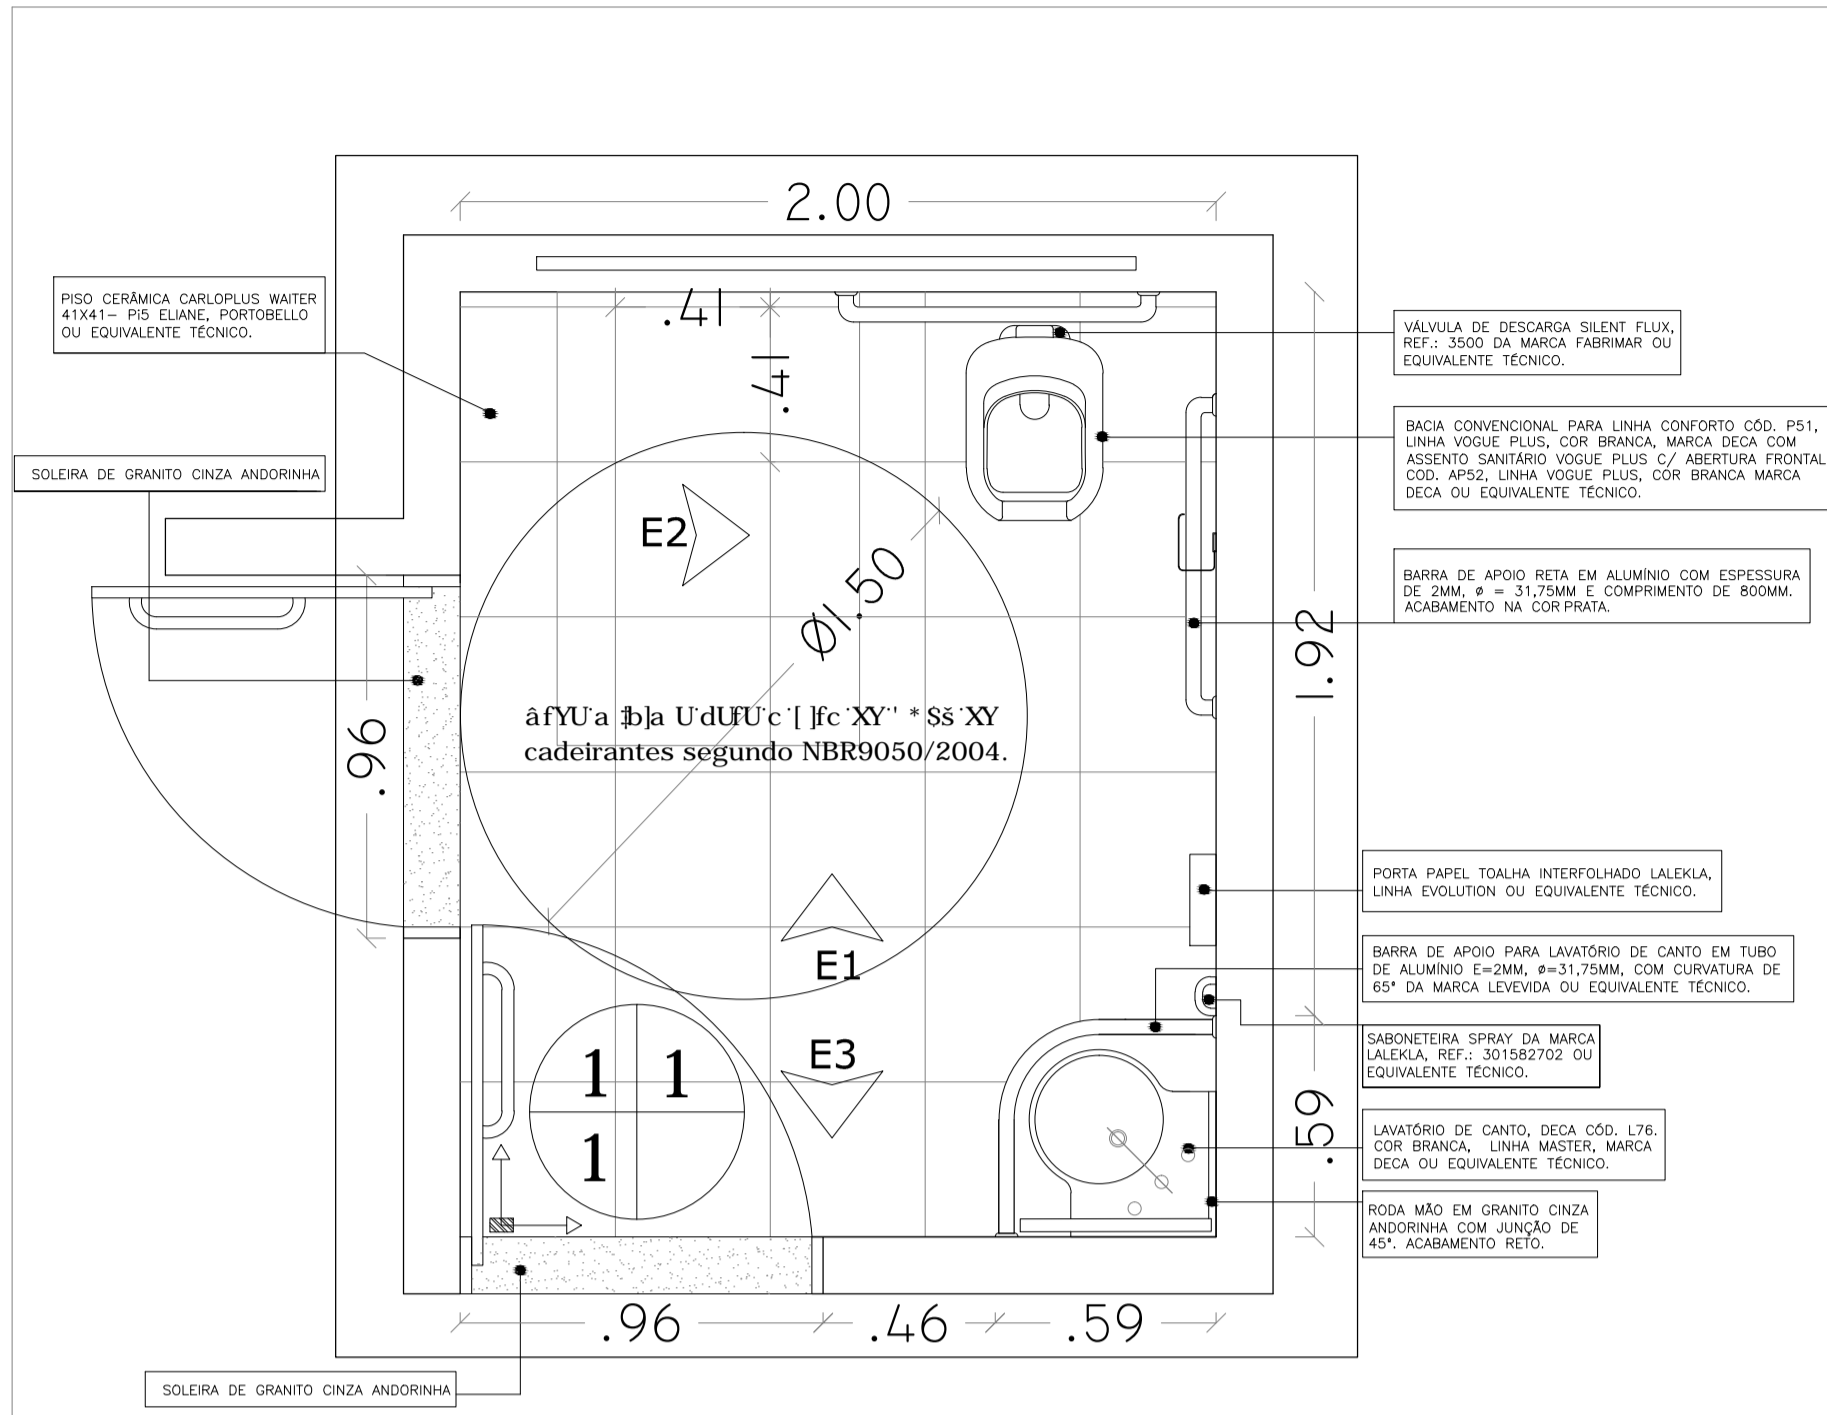


9GD07=75uE9G	
PISO	%1'79FàA=75'75F; C'DH G K < HBF (N (%1'D) '9@-6B9 2 DCFHC69@C CI '9E1 -J5@B1H H7B-7C"
PAREDE	%1'79FàA=75; CFA5 5@D A5H@ L (%1'9@-5B92 DCFHC69@C CI '9E1 -J5@B1H H7B-7C"
TETO	%1'1HB1E D15 @SHL CC6F9 A5G55 57F@#75"

DC89F '1 8=7=4F=C  
>1 GHu5 '8C HF565@C  
HF=6I B5@F9; =CB5@8C HF565@C '1 % . F9; =ÇC  
GSFJ=UC '89'9B; 9B<5F-525FEI +@H F5 9'A5BI H@BuÇC!G95A


sj ybJUXUDLzB, % %ZAUWJES@''H@ n sl.8888, ' ' s''''Yla UJ; dU c"Ulg-4 Hm "i gV

OBRA/SERVIÇO	F9: CFA5'85'JH89'1 B-ÇC'8CG D5@A5F9G	ÁREAS	HEFFHC 40' ) 266m 7080T DFC85B 00 S 4 4 7080T DFC85B 00 S 4 4
TÍTULO	DFC>9HC '89'; F5B-HC '9'F9GH-A9BHC '79FàA=7C	ENDEREÇO	F1 U>cgf'8ca AUfei Yg2'27bfc'79D ) +, sS1' sSS21 bj-c Xcg DUa UYg'5"
CONT. DA PRANCHA	Bloco 01 - Banheiro 05	PRANCHA	DET-G.R. 04/34
ESCALA	1:20	DESENHO	62VLUU A UWFj
OBS:		REVISÃO	


DFC>9HC '89'; F5B-HC '9'F9GH-A9BHC '79FàA=7C. '6@C7C '\$%! 'K 7 '\$\* '1 'K 7 '\$+

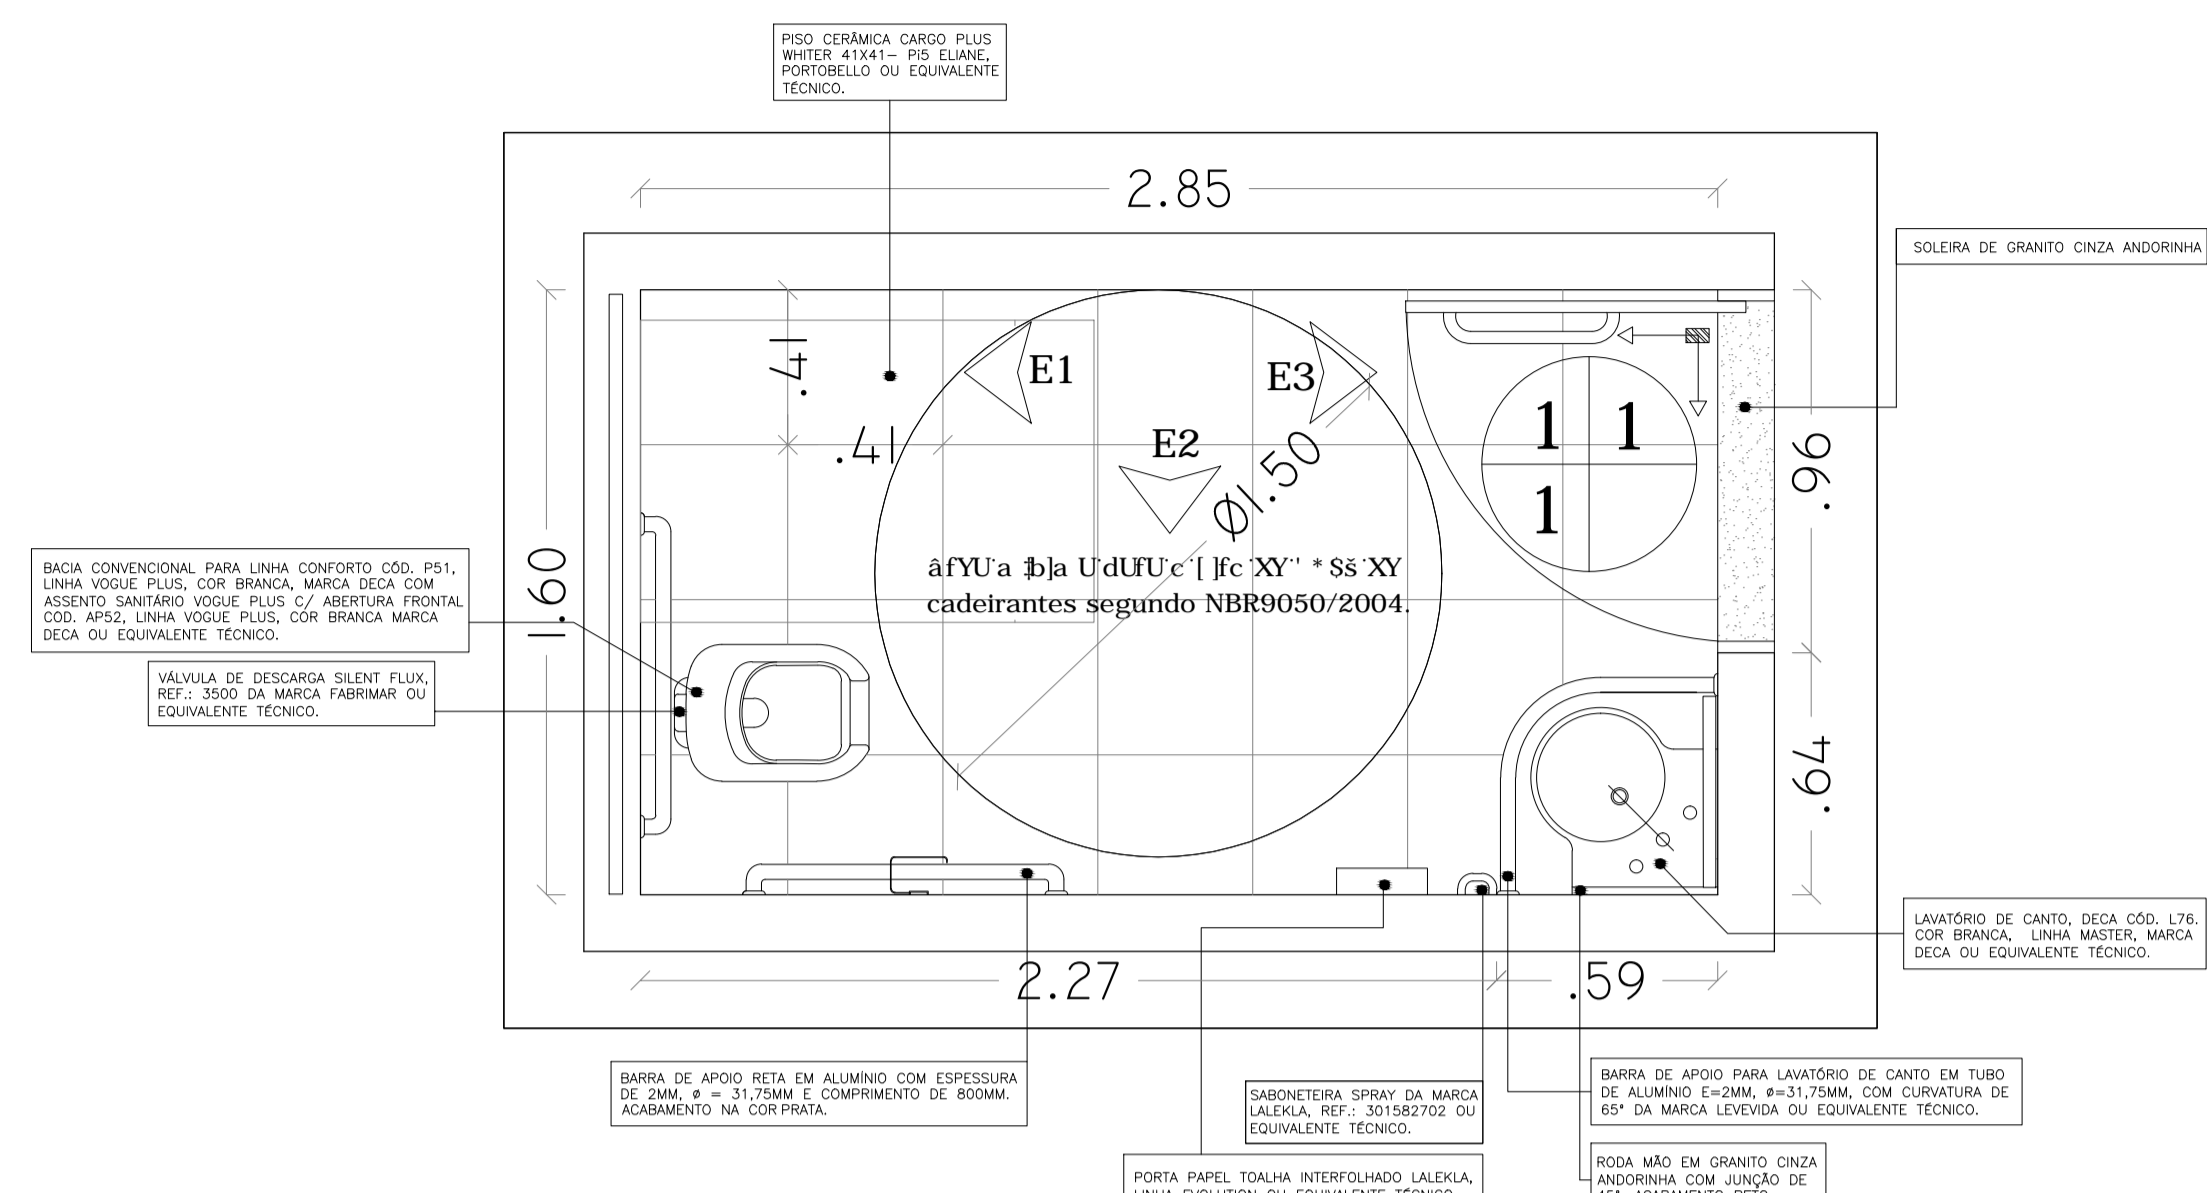


PLANTA BAIXA - WC  
ESC. \_\_\_\_\_ 1/20

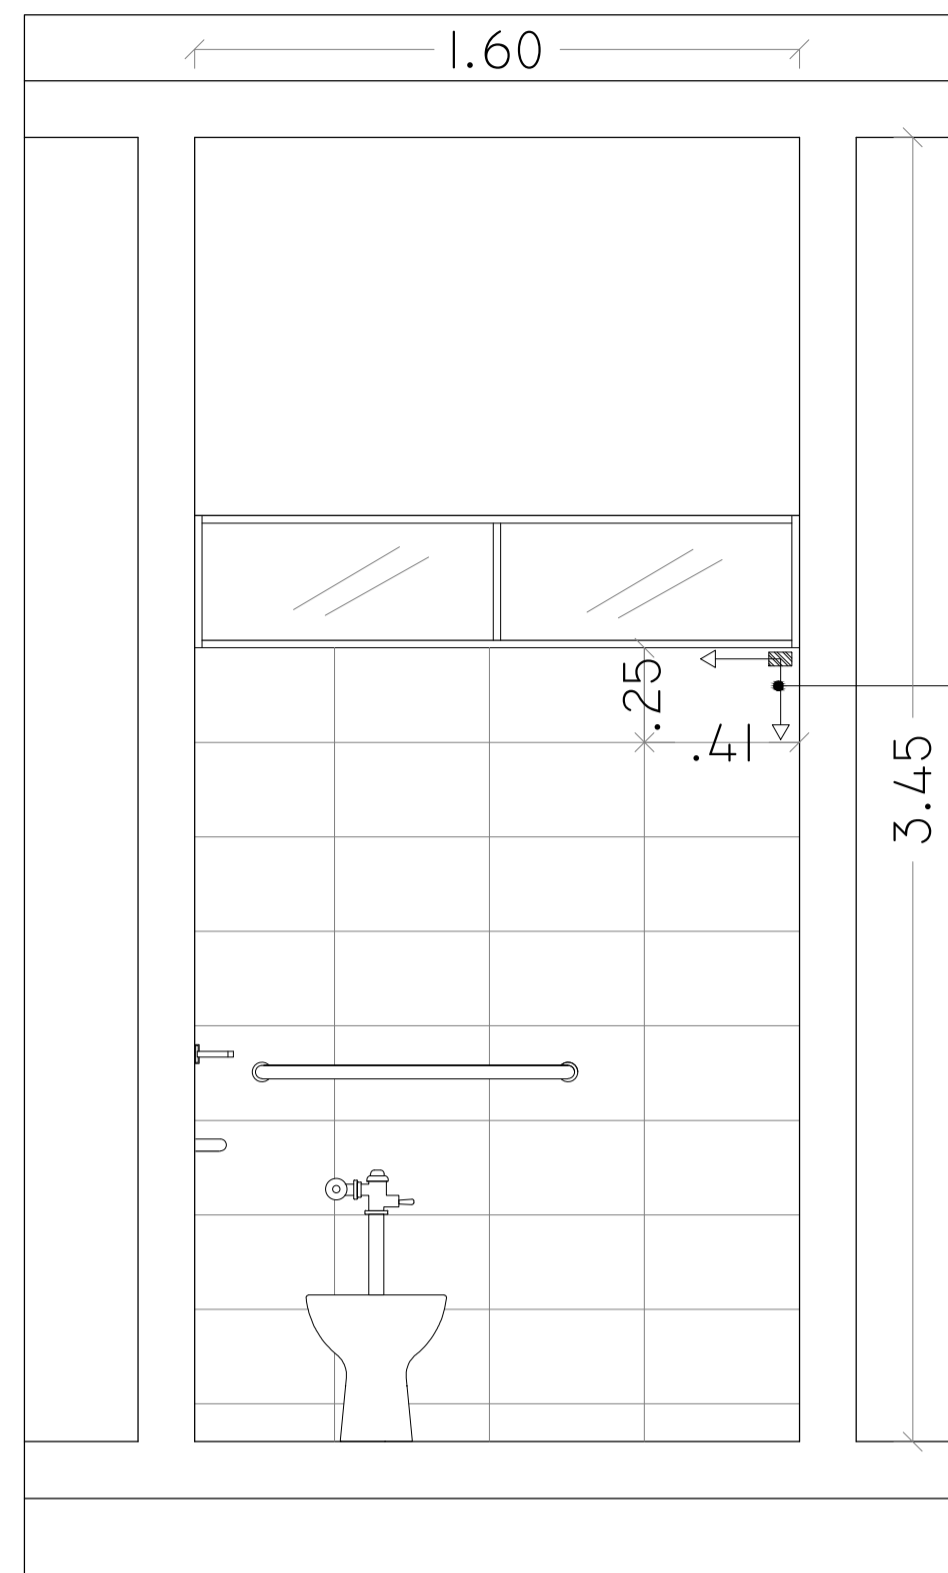

9@J 5uÇC '\$%  
ESC. \_\_\_\_\_ 1/20

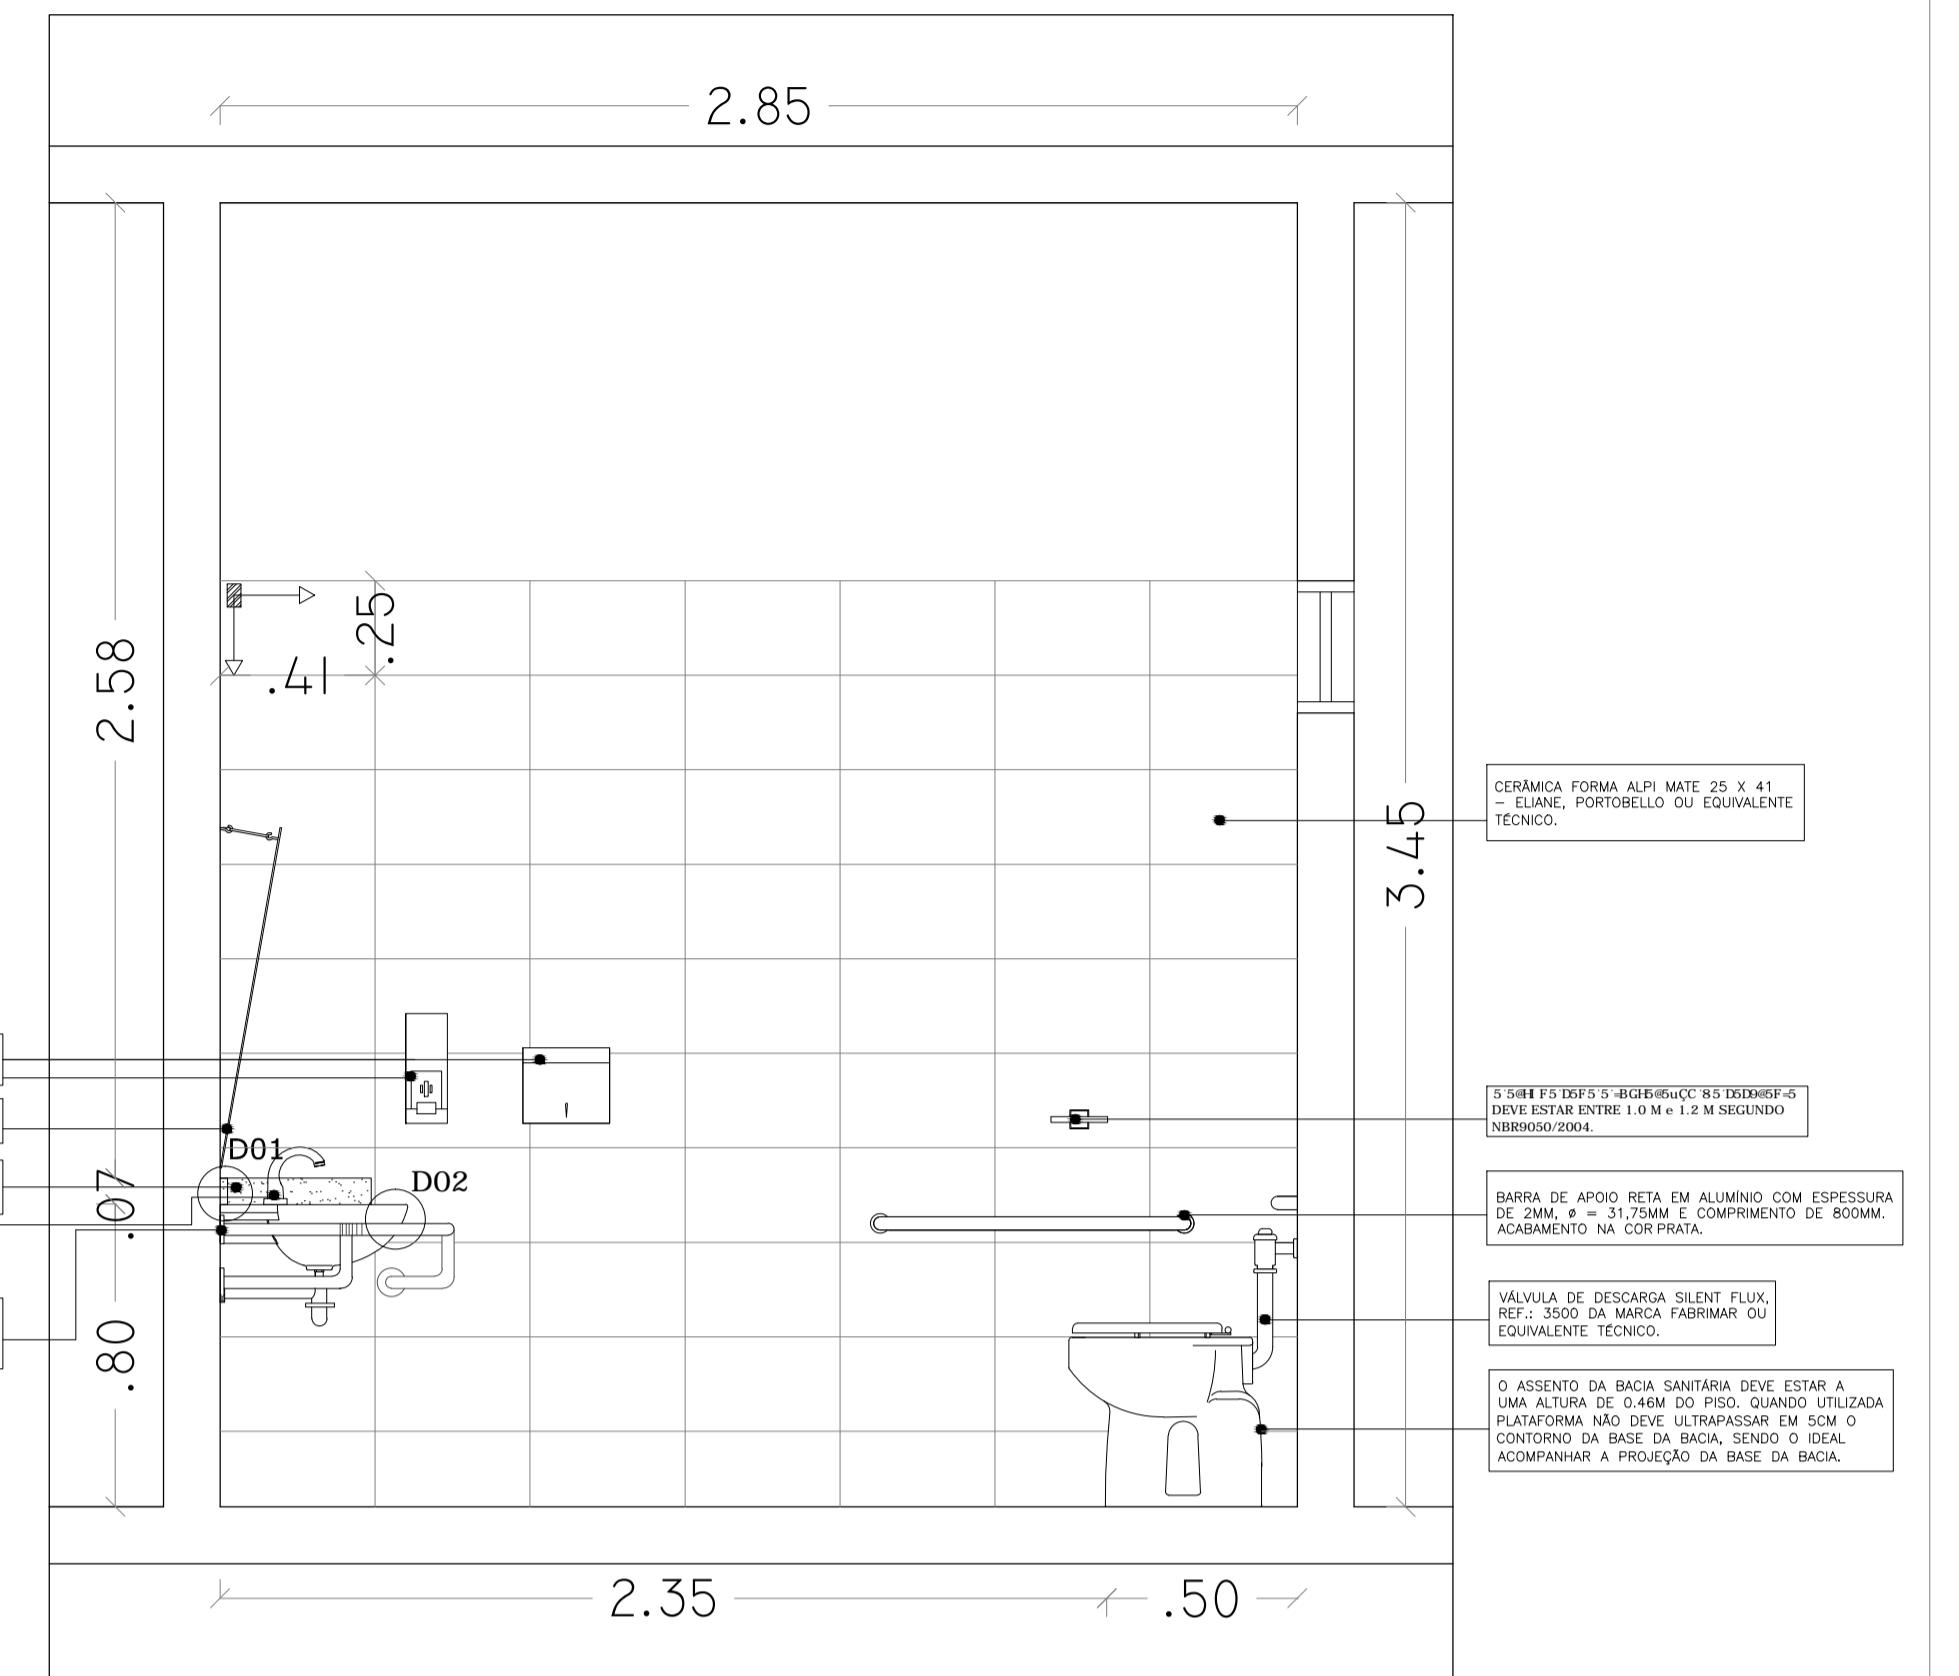


9@J 5uÇC '\$&  
ESC. \_\_\_\_\_ 1/20

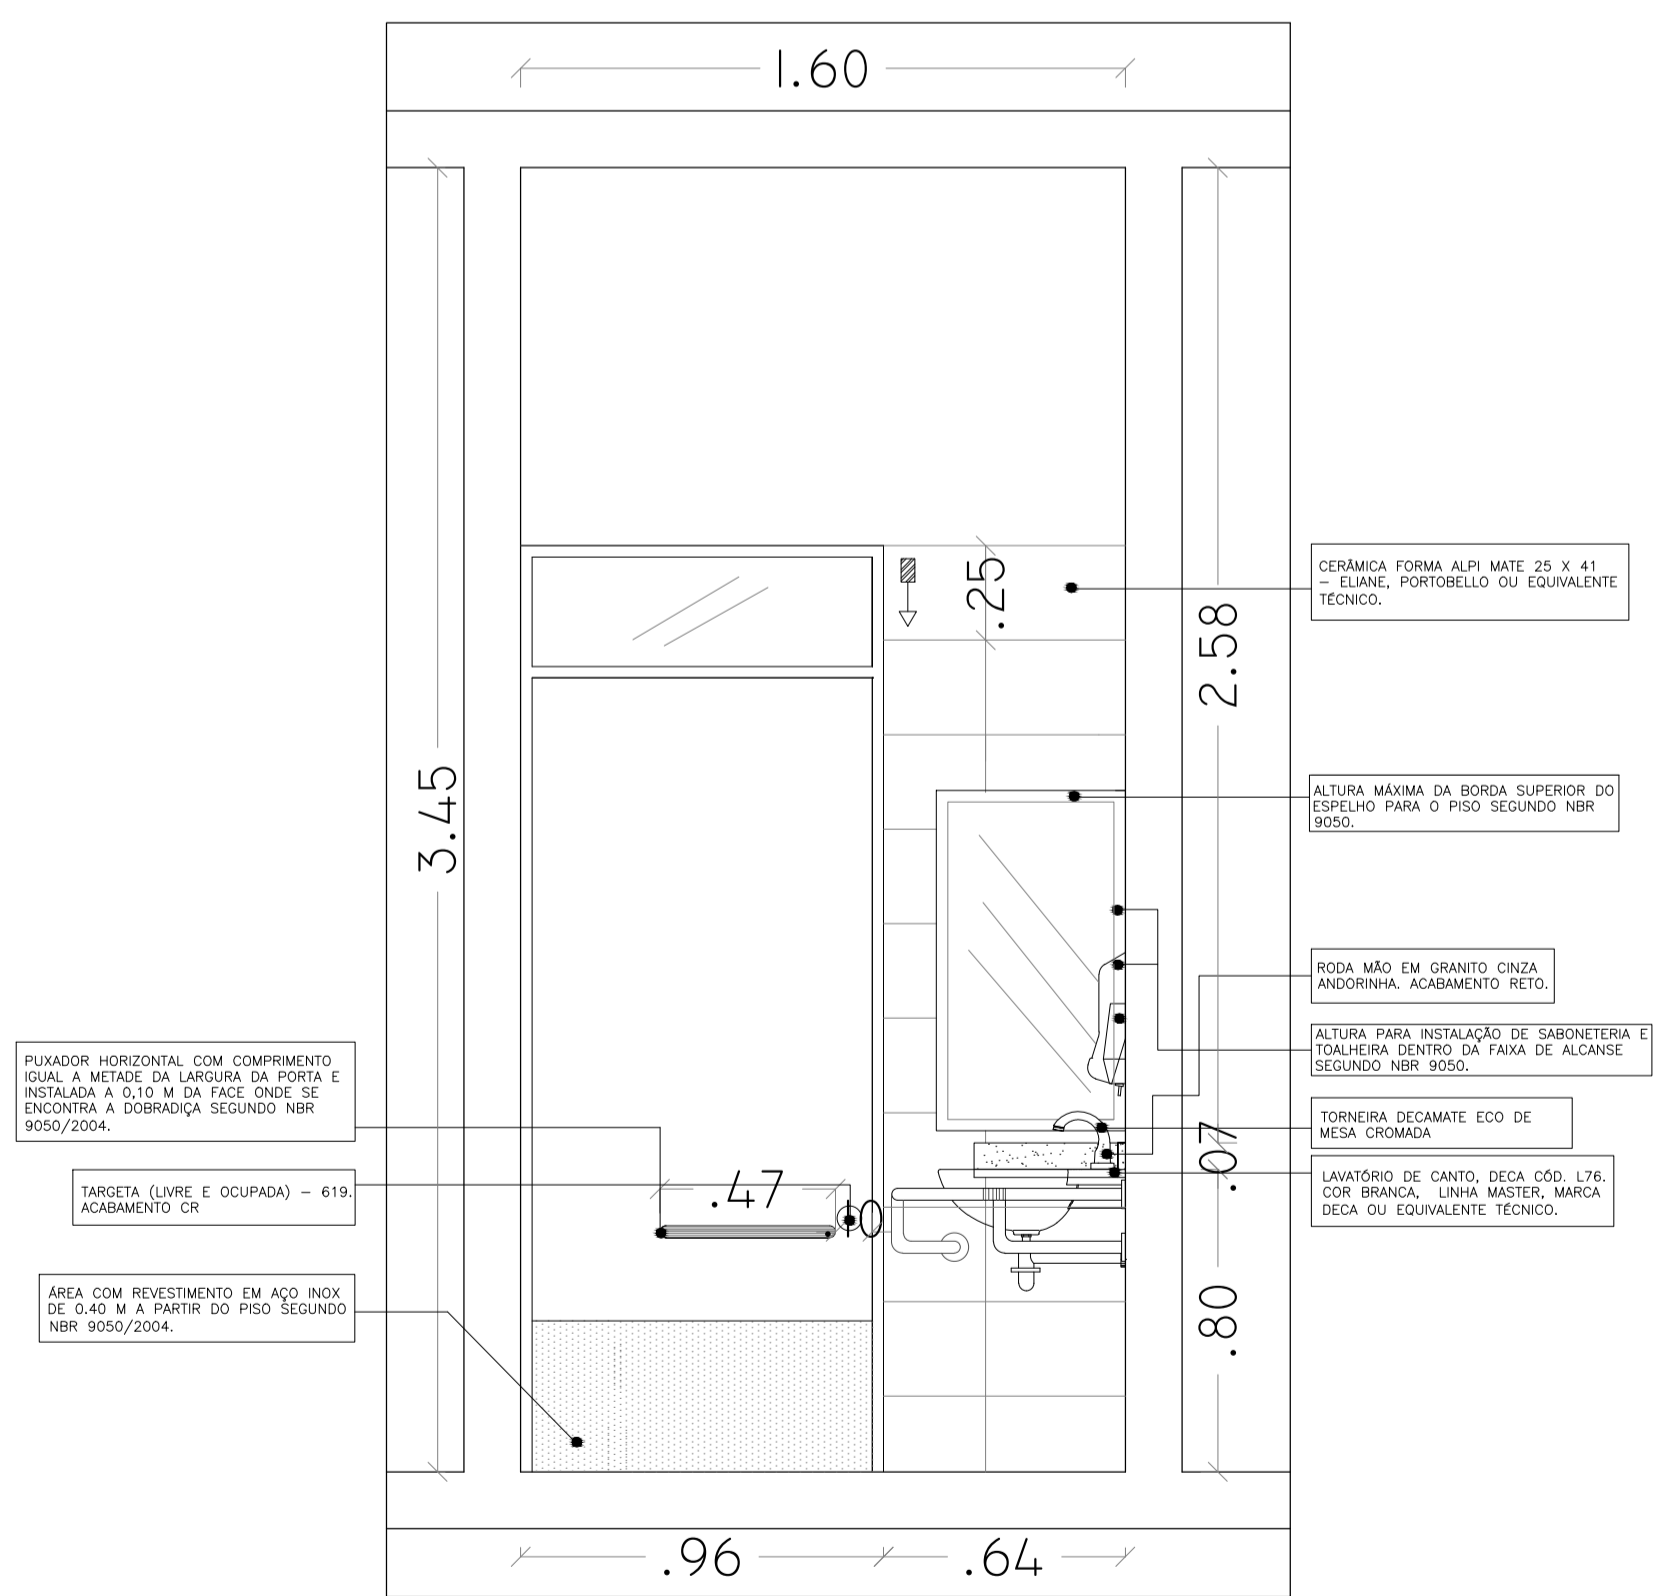


9@J 5uÇC '\$'  
ESC. \_\_\_\_\_ 1/20

DETALHE 01

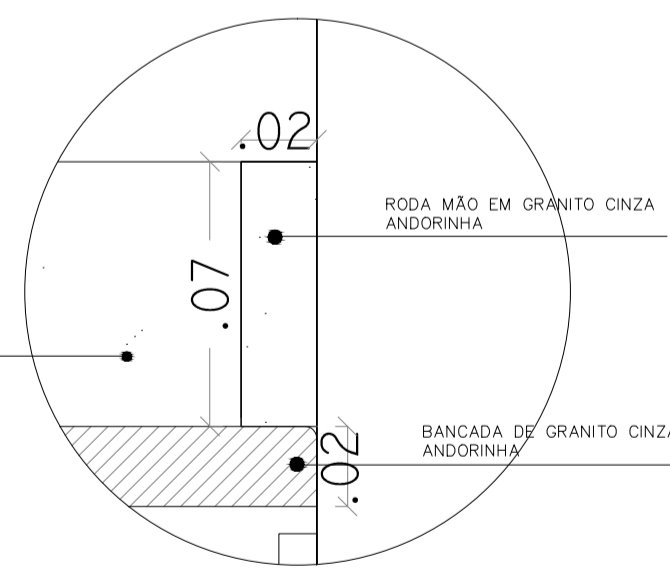


ESC. \_\_\_ 1/2


DETALHE 02

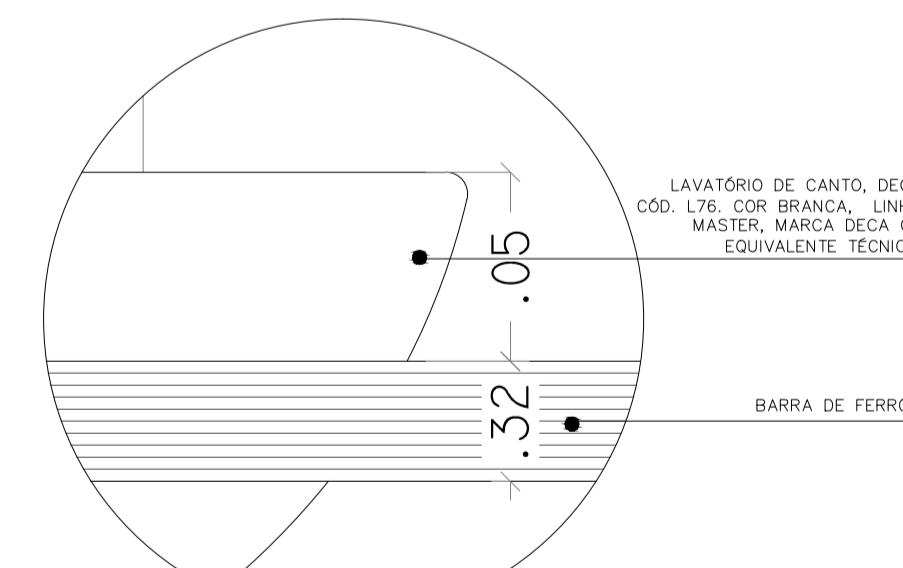

ESC. \_\_\_ 1/2

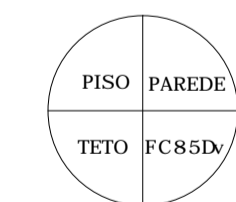


9GD97c = 75uE9G	
PISO	%1' 79FaA=75 75F@CD@ G K 5+4F=C DCFHC69@C C1 '9E1 =J5@BHFH7B=7C''
PAREDE	%1' F9J9HA9BHC '89'79FaA=75 89 L (%B5'7C'6F5B7C (ACETINADO), FIXADAS FIXADA CONFORME DETALHE.
TETO	%1' HBFB DJ 5 @5HBL GC6F9 A5GG5 57F@#75*

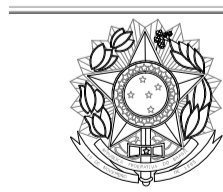


DC89F=J 8=7-4F=C  
J GH=5 8C HF565@C  
HF=6I B5@F9; =CB5@8C HF565@C '1 % · F9; -ÇC  
G9FJ =uC '89'9B; 9B< 5F=5Z5FEI =EHI F5'9'A5BI H@uÇCIG95A

5j YbDUXU/DU@zB. % %ZAUWJES@''''H@e fl &.8@8@N. ' 'S''''Ya UJ. dU c'UJg:4 Hf% '1 gV'		ÁREAS	
OBRA/SERVIÇO	F9: CFA5'85'JH891 B=ÇC'8CG'D5@A5F9G	ÁREAS	ÁREAS
TÍTULO	DFC-9HC '89'; F5B-HC '9'F9J 9GH-A9BHC '79FàA=7C	TÍTULOS	TÍTULOS
ENDEREÇO	F1U<cgf 8ca 'A lEei YgZ+27Yhfc'79D )+ .SS'1'SSSZ1 b]-c X-g DUa UYg#5''	PRANCHA	PRANCHA
CONT. DA PRANCHA	Bloco 01 - Banheiros 06 e 07	DESENHO	DET-G.R. 05/34
ESCALA	1:20	DATA	DATA
OBIS:	OBIS:	REVISÃO	REVISÃO


DFC>9HC '89'; F5B=HC '9' F9GH=A9BHC '79FàA=7C. '6@C7C '\$&'! '7CD5 '\$%! '89H5@<9G'

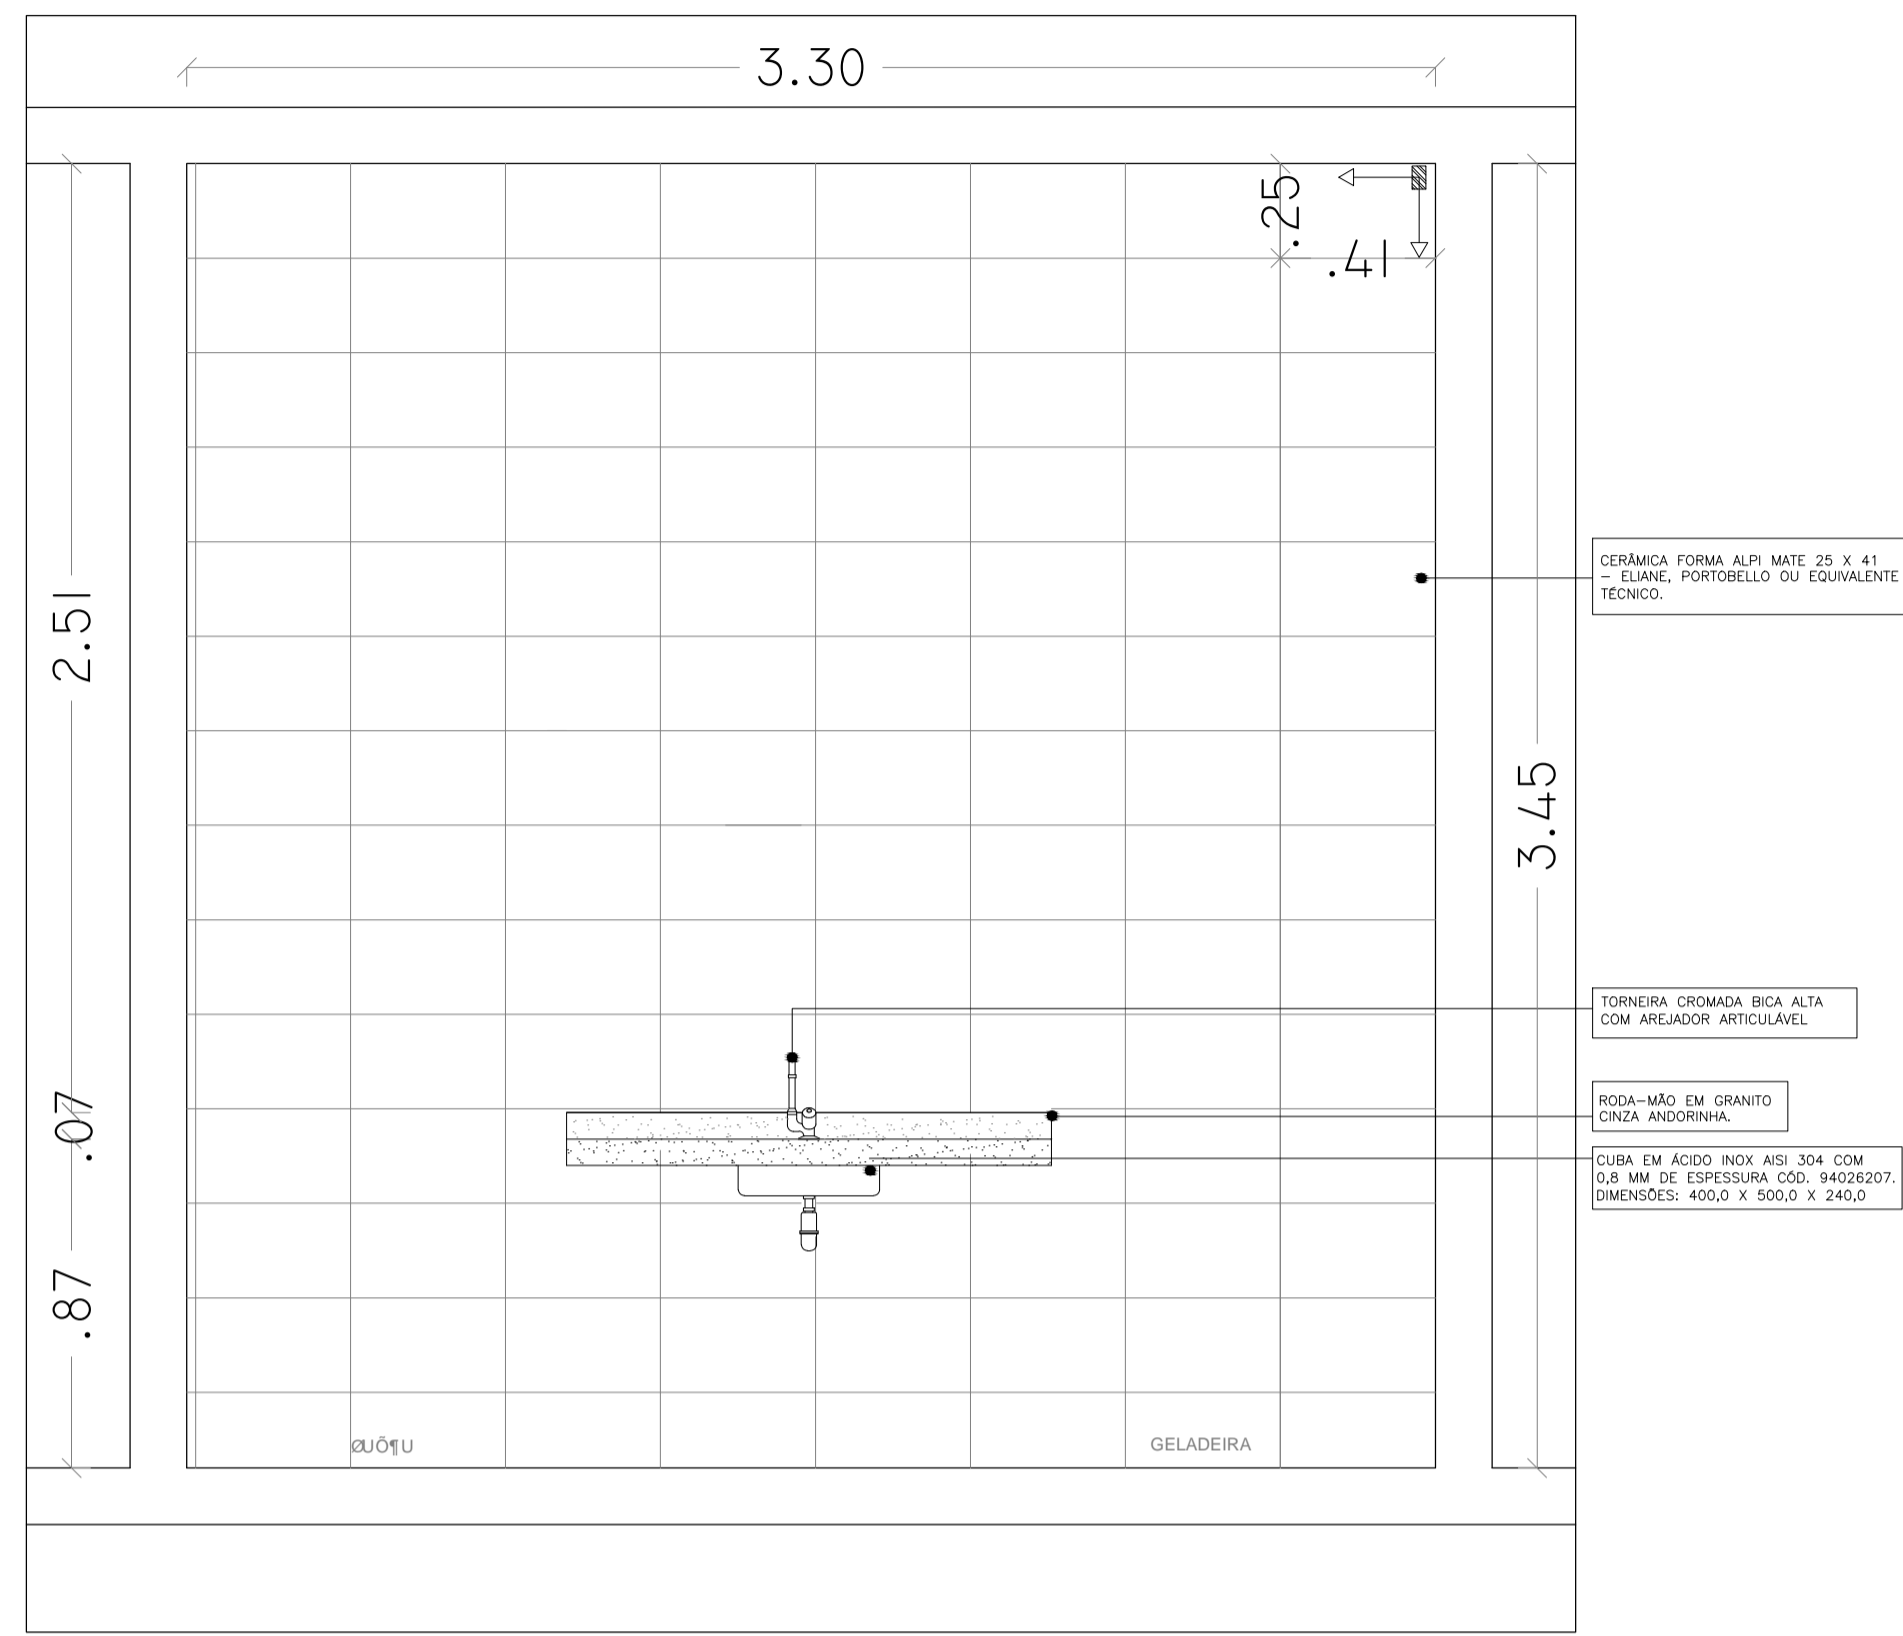

9@9J5uÇÇ''S%  
ESC.\_\_\_\_1/20

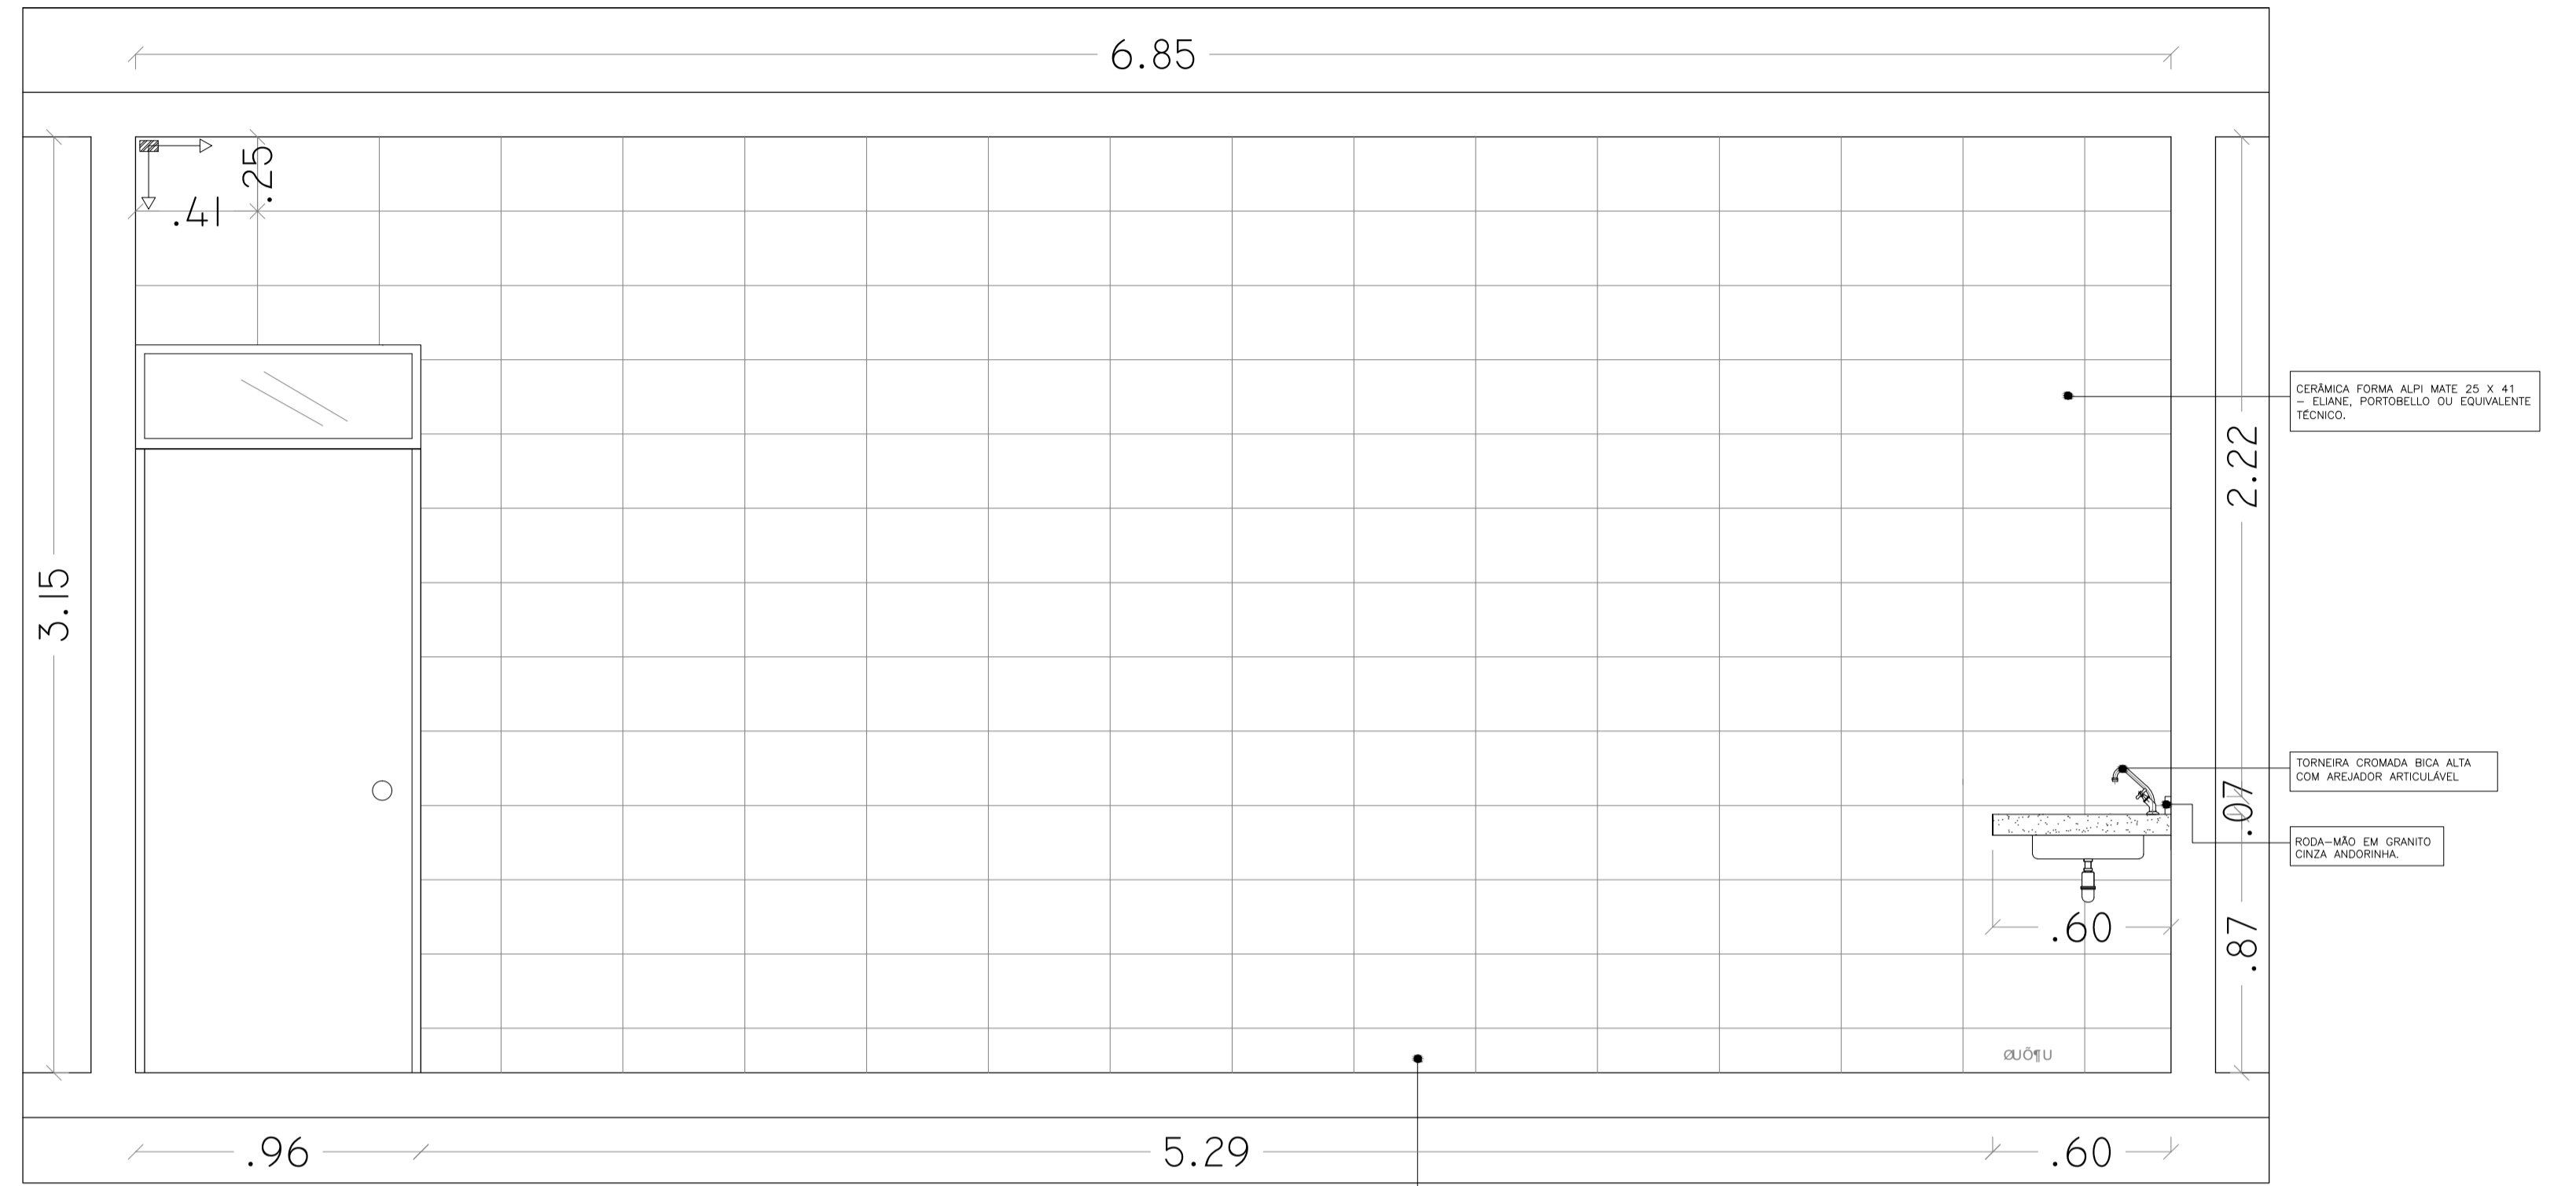


9@9J5uÇÇ''S&  
ESC.\_\_\_\_1/20

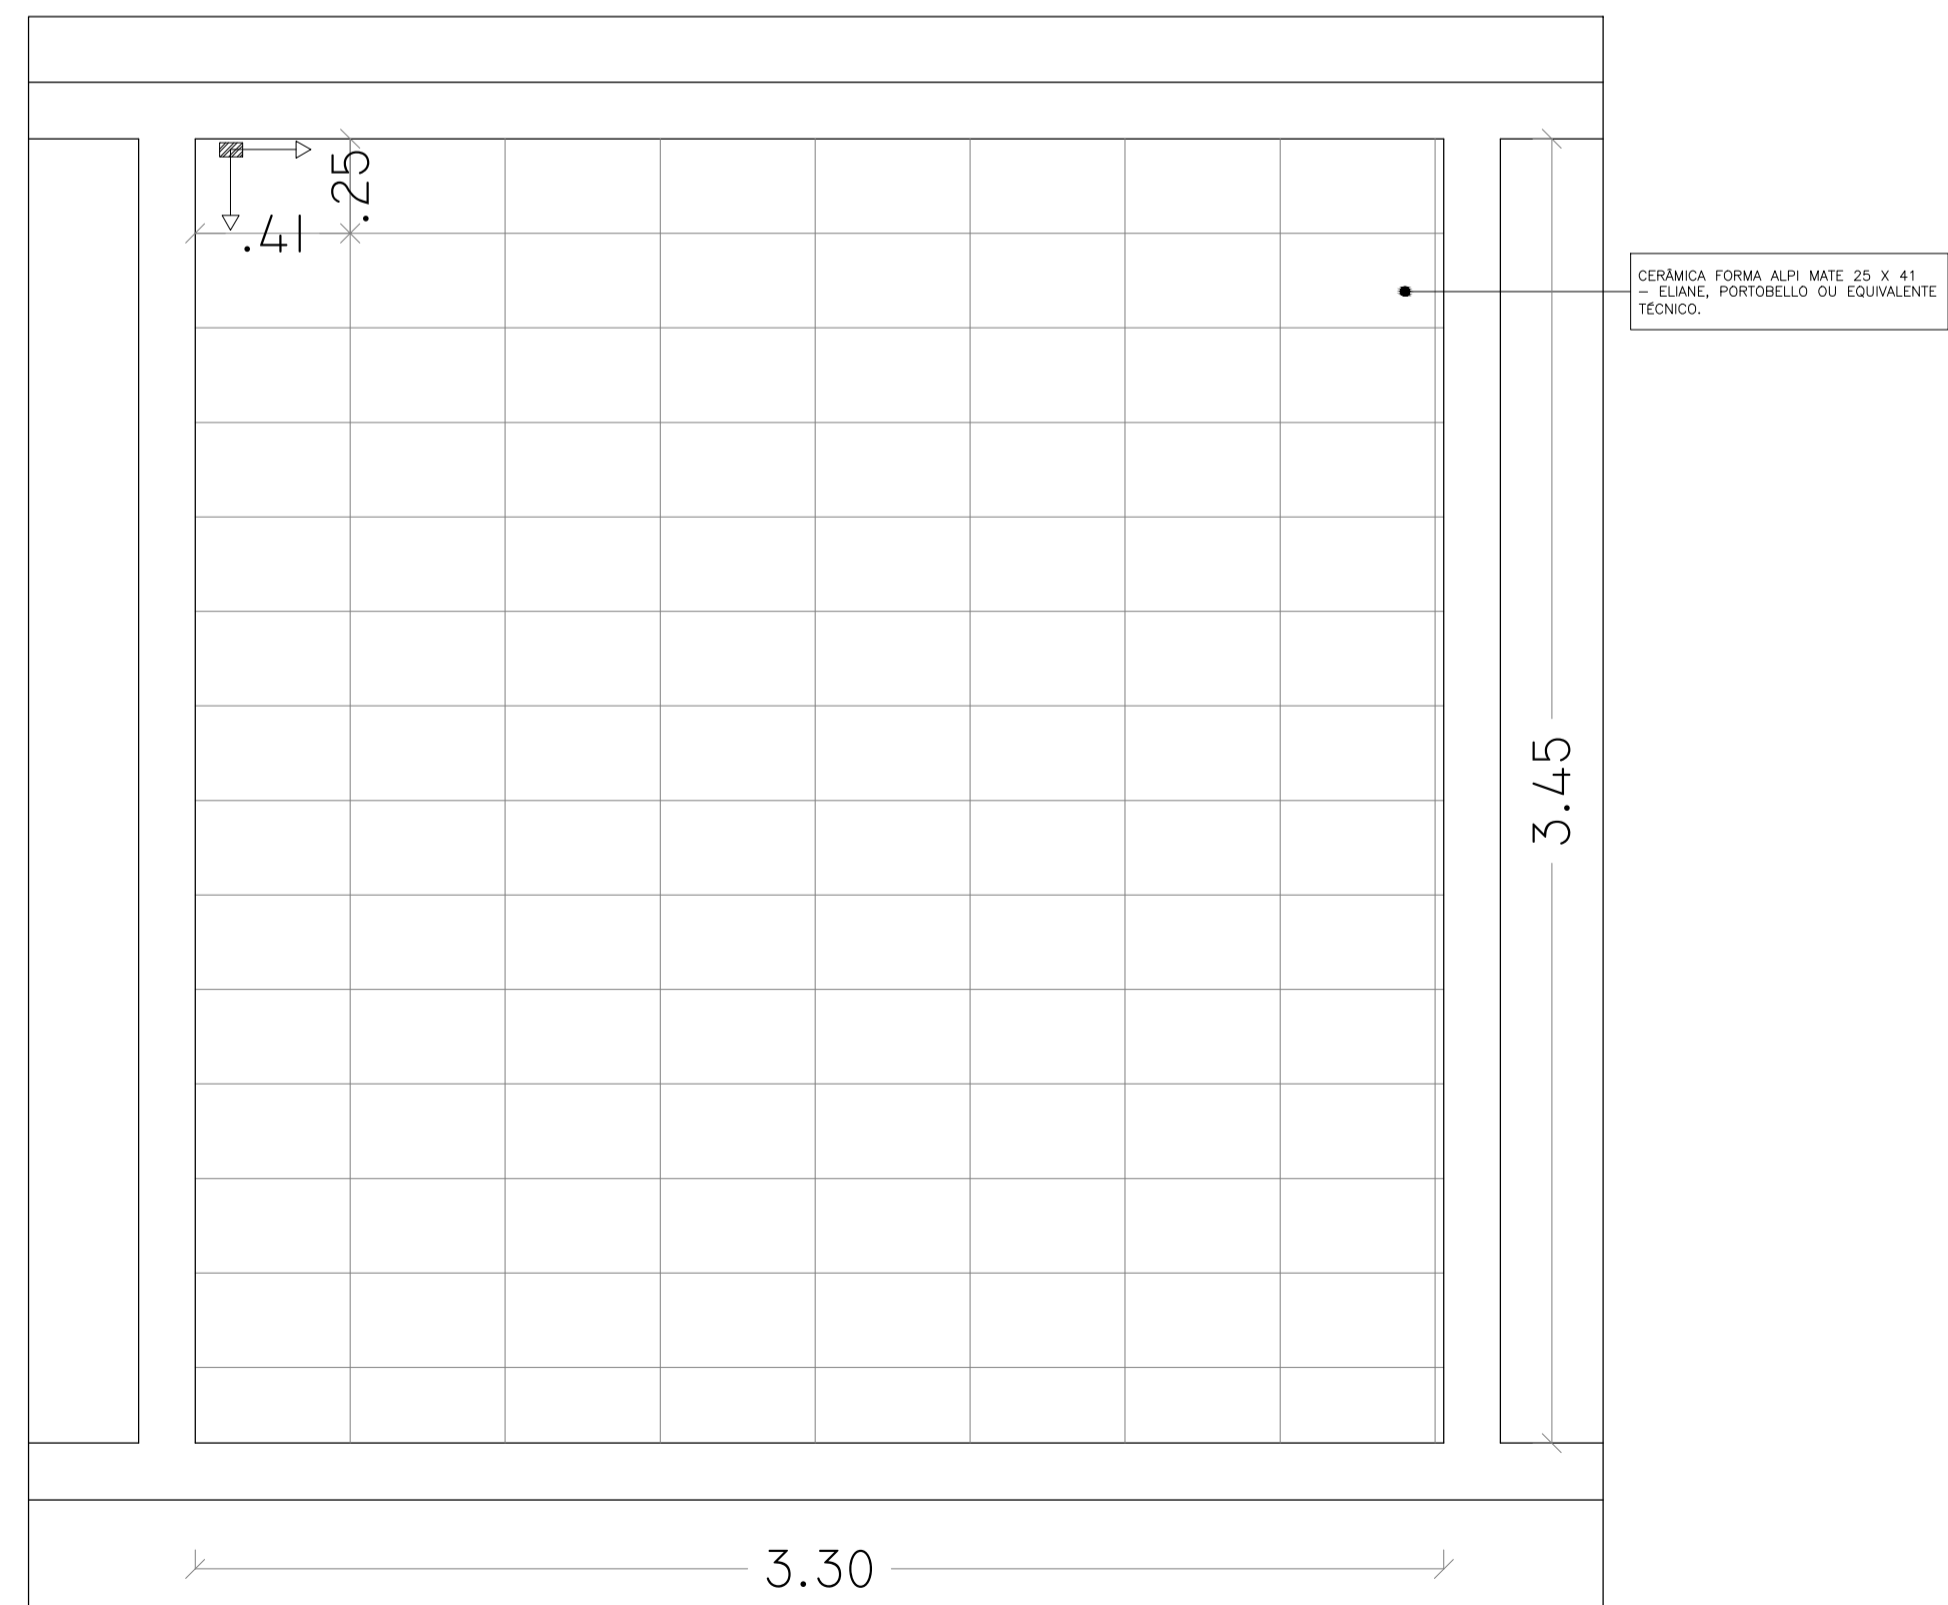


9@9J5uÇÇ''S'  
ESC.\_\_\_\_1/20

DETALHE 01

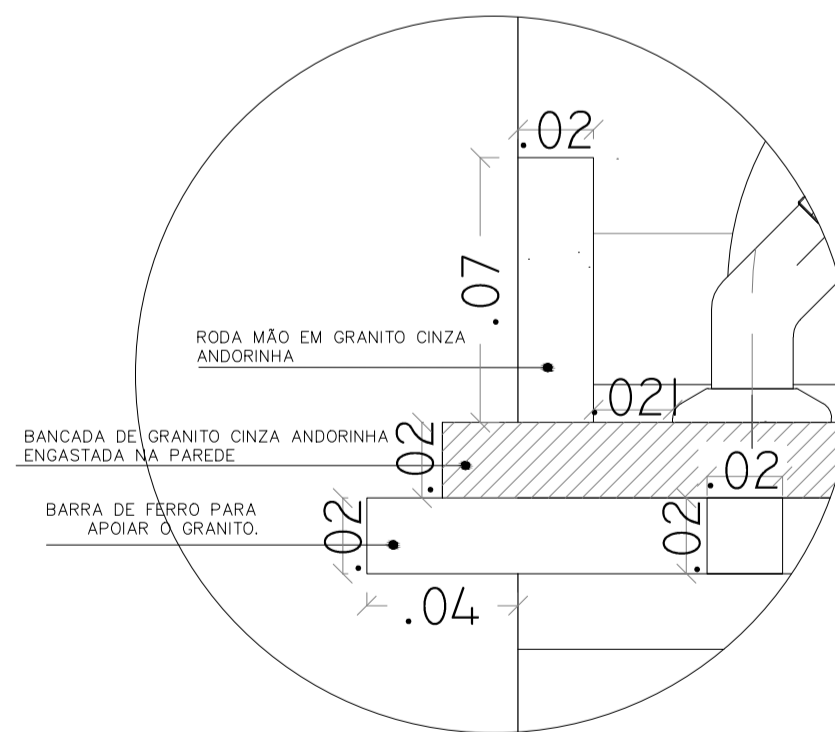


ESC.\_\_\_\_1/2

DETALHE 02

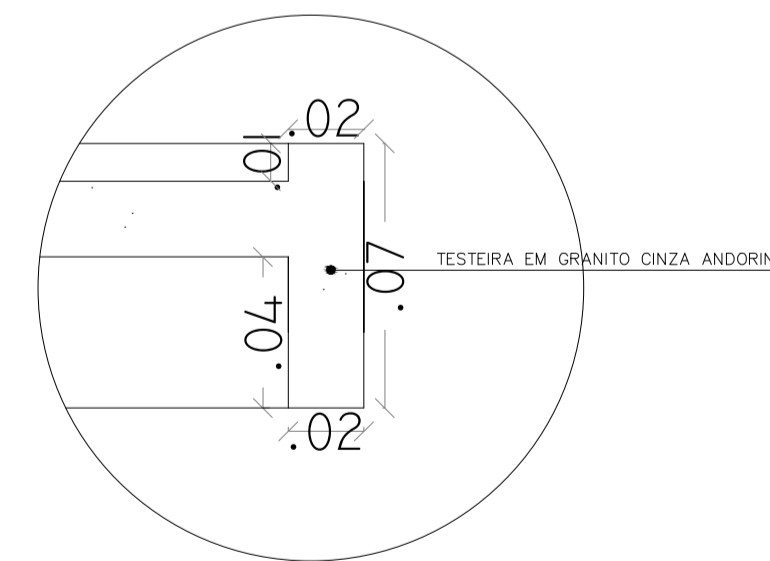

ESC.\_\_\_\_1/2

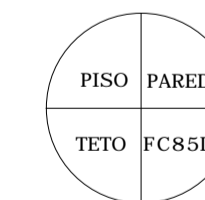

9GD07c =75uE9G	
PISO	%1 79FaA=75 75F; C D&G K <+H&F' (%1 D) 9@5B9'2 DC FHC 69@C CI '9E1 =J 5@BHD H/7B=7C"
PAREDE	%1 79FaA=75 : CFA 5 5@D= A5HD & L (%1 9@5B9'2 DC FHC 69@C CI '9E1 =J 5@BHD H/7B=7C"
TETO	%1 HB15 D15 @6HL GC6F9 A5CG5 57Fa@75"


DC89F 'à 8=7 =4F=C  
=I GHu5'8C HF565@<C  
HF=6I B5@F9; =CB5@8C HF565@<C '!' % . 'F9; =ÇÇ  
C9FJ=UC '89 9B; 9B<5F=525FEI =DH F5 9'A5B1 H@BuÇÇ!G95A

5j YbJUXUDu&B, % (ZAUW)E5@''Tb@ 'l &L 8&6&6&6, ' ' S''''Yla Uj: dLI c'1Ug<4 H&6 'q gV'


OBRA/SERVIÇO	F9: CFA 5'85'JH89'1 B-ÇÇ '8CG D5@A5F9G	ÁREAS	HEFF98C: 8C '1' 8&6&6
TÍTULO	DFC>9HC '89'; F5B=HC '9' F9J9GHA9BHC '79FàA=7C	PRANCHA	DET-G.R. 14/34
ENDERECO	F1 U<cgf 8ca 'AUfei YgZ'z7Ybfc'79D. )+. SS'! SSSZ1 bj-c Xcg DUa UVYgF5"	REVISÃO	
CONT. DA PRANCHA	Bloco 02 - Copa 01	DATA	AU. c' 8&S%&
ESCALA	1:20	DESENHO	6z/VUU AUWJc
OBS:			




DFC>9HC '89'; F5B-HC '9'F9GH-A9BHC '79FàA=7C. '6@7C '\$&! '7CD5 '\$%

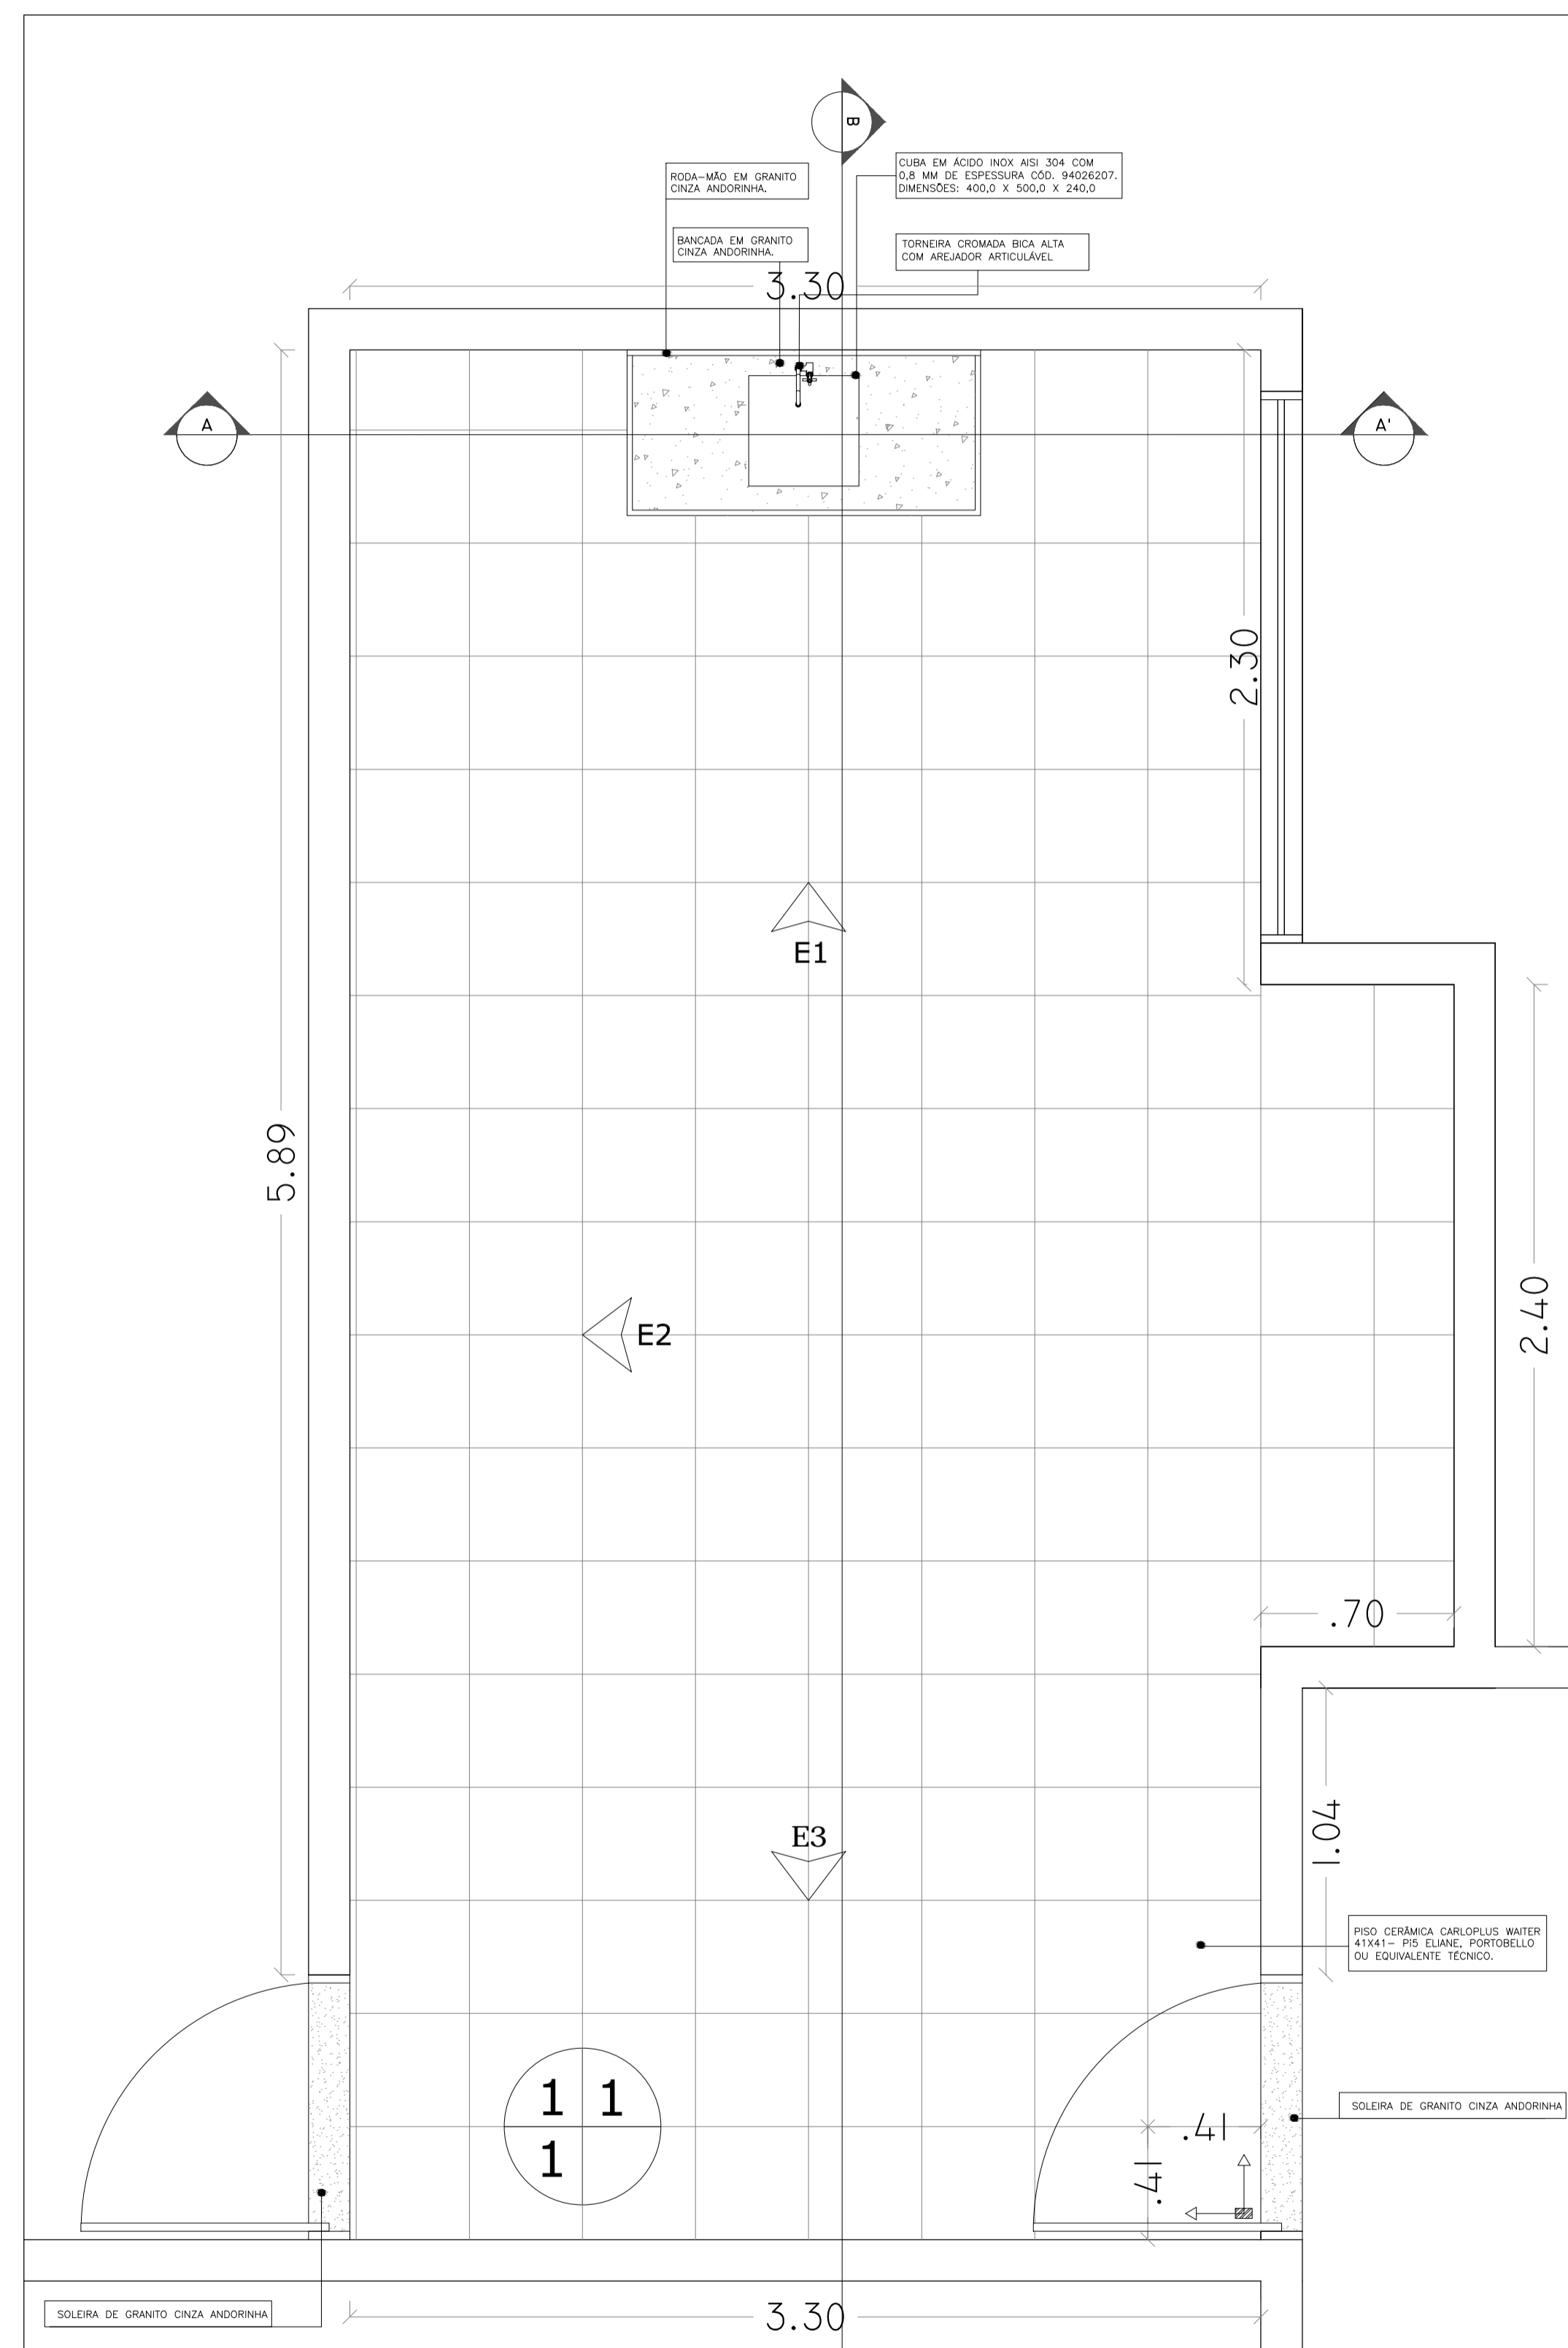


PLANTA BAIXA - COPA  
SERVIDORES ESC. \_\_\_\_\_ 1/20

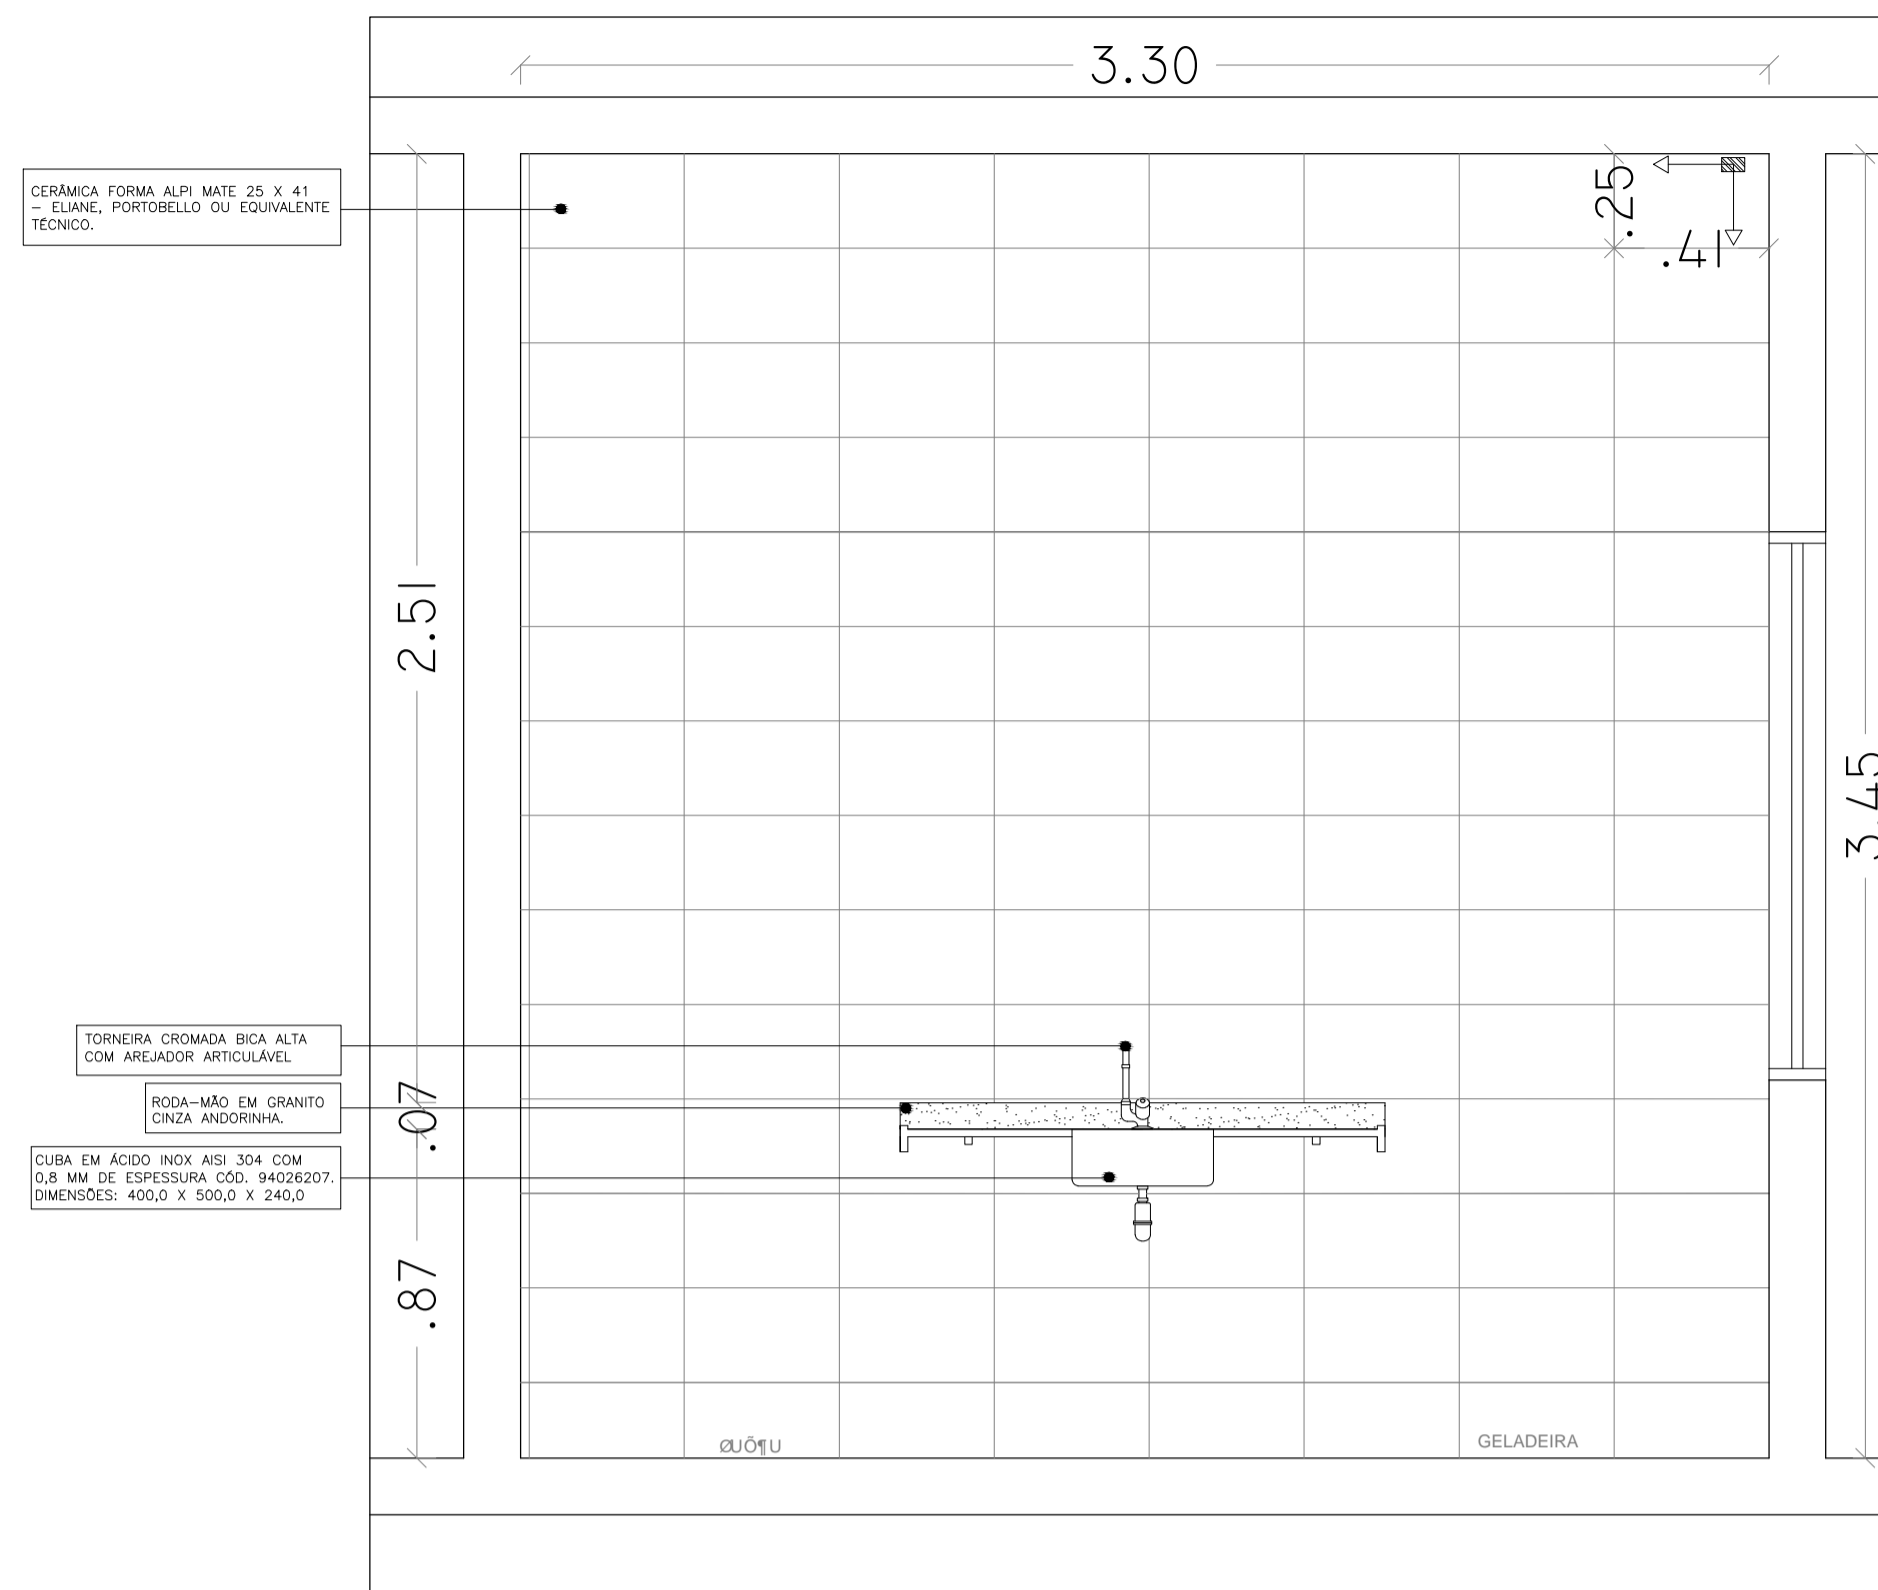

CORTE AA'  
ESC. \_\_\_\_\_ 1/20

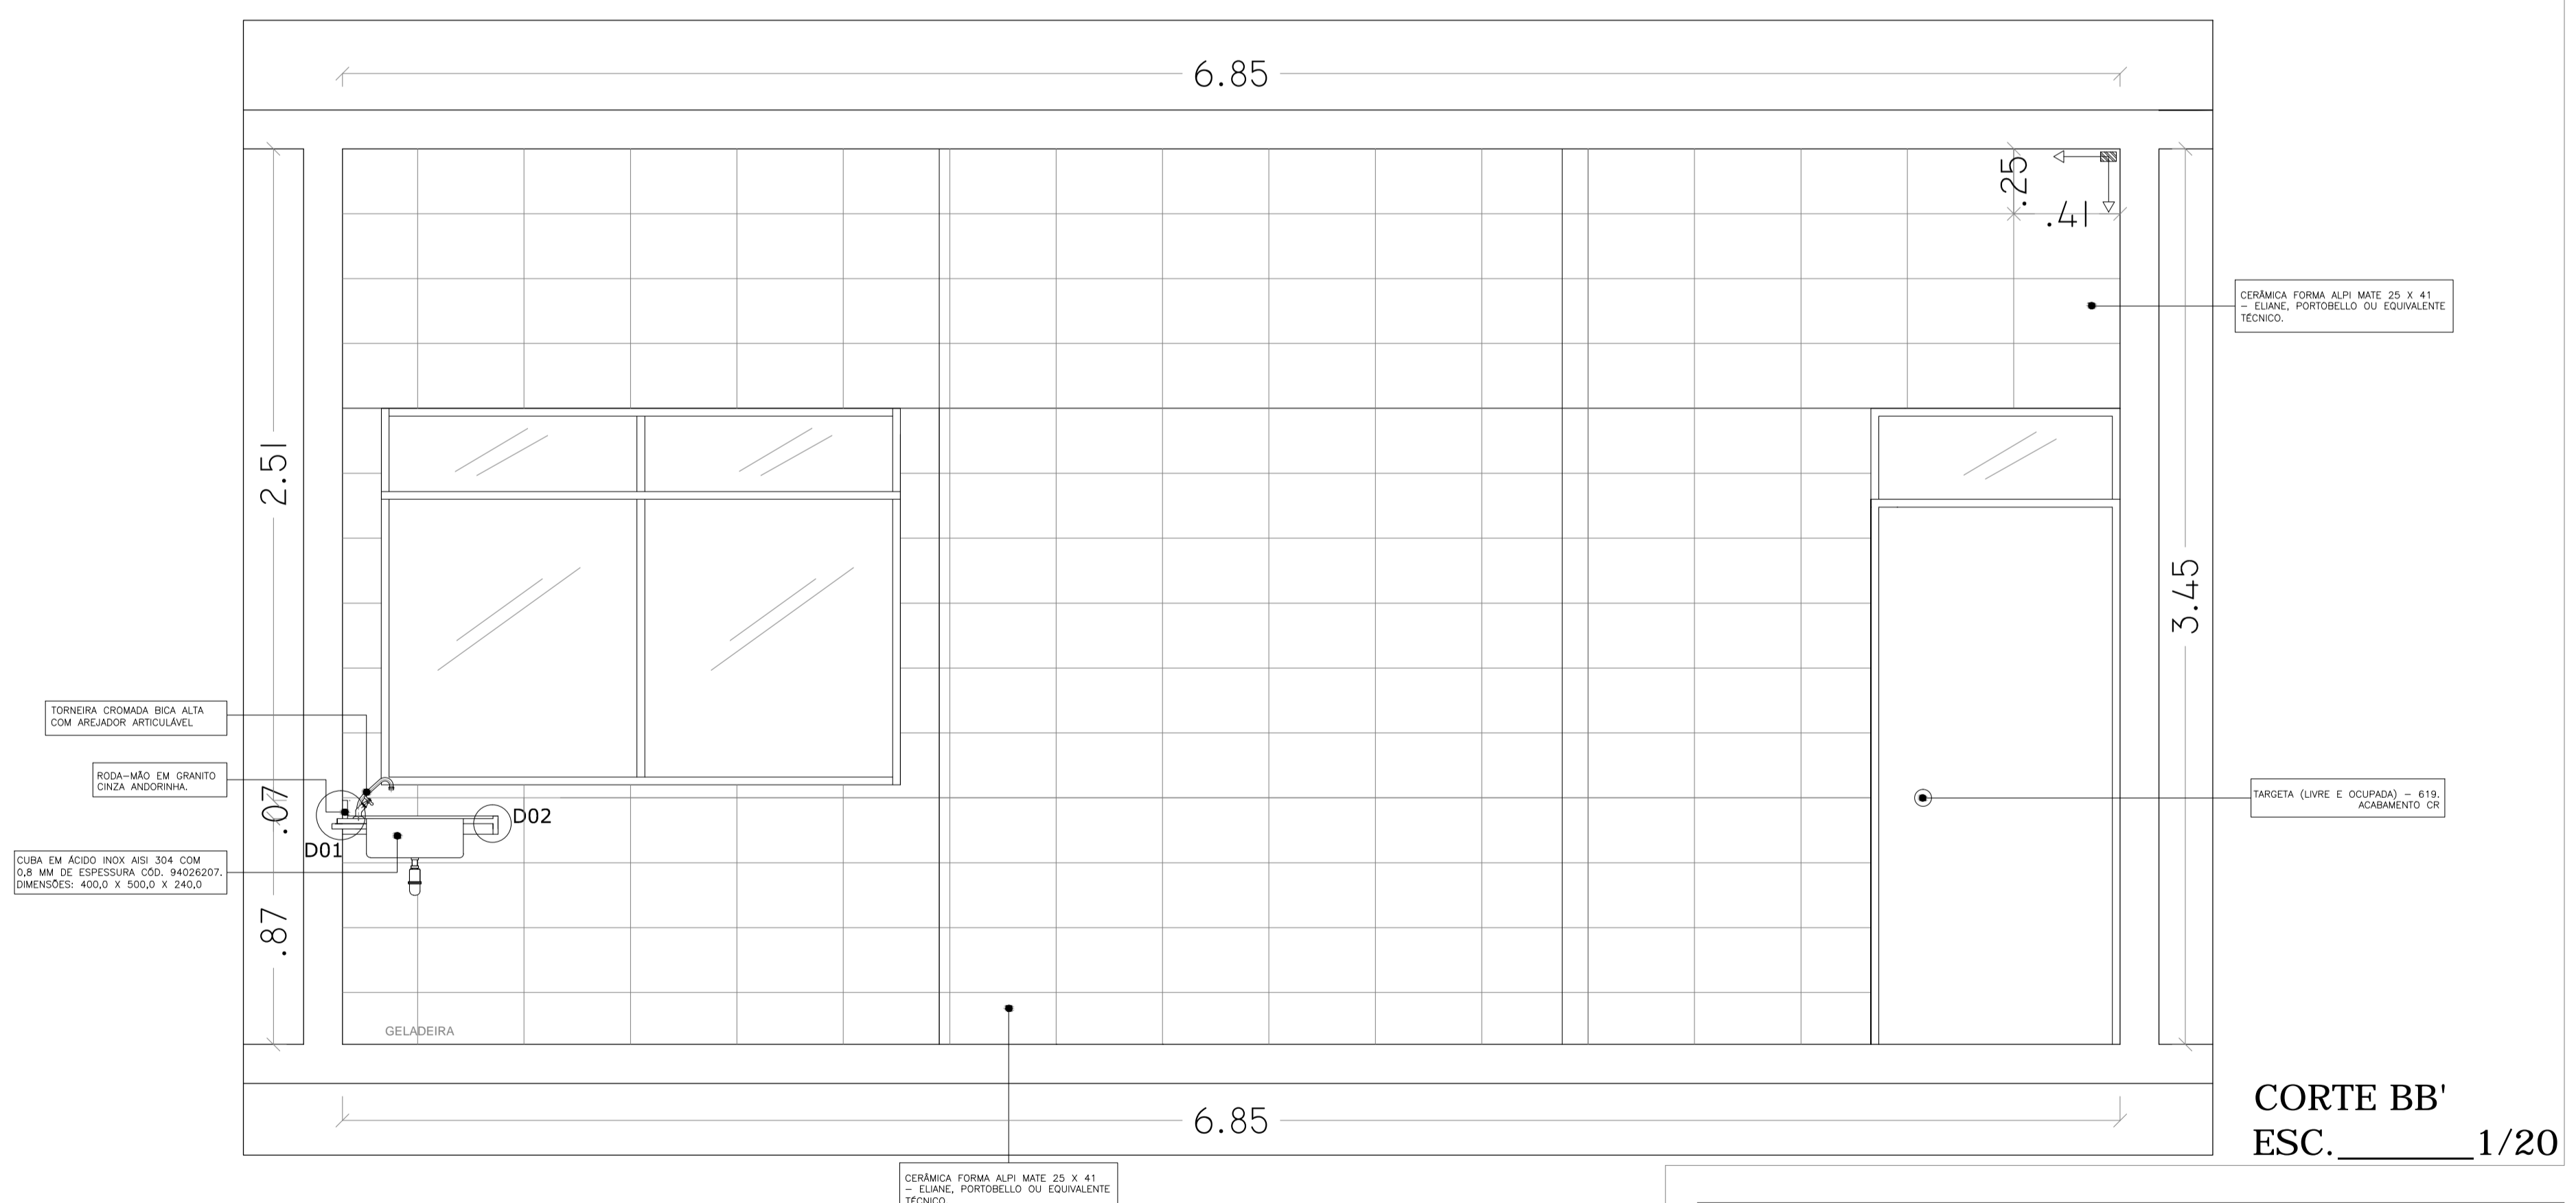

CORTE BB'  
ESC. \_\_\_\_\_ 1/20

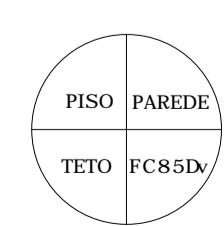

9CD97<=75uE9G	
PISO	%1'79FàA=75'75F; C DEI G K <=HBF' (%1'D) '9@6B9Z DCFHC 69@EC C1 '9E1 -J 5@BHD 1k7B-7C"
PARADE	%1'79FàA=75' CFA5'5@D=A5HD 8) L (%1'9@6B9Z DCFHC 69@EC C1 '9E1 -J 5@BHD 1k7B-7C"
TETO	%1'HBFB DJ 5 @BHL CC6F9 A5GG5 57F@=75"

DC89F>I 8-7-àF-C  
-I GHu5 8C HF565@C  
HF=6I B5@F9. -CB5@8C HF565@C ! '% · F9. -ÇÇ  
G9FJ =uC '89'9B; 9B<5F=525FEI -H@H F5'9 A5BI H@BuÇCIG95A

OBRA/SERVIÇO: F9: CFA5'85 JH891 B=ÇÇ'8CG D5@A5F9G

TÍTULO: DFC>9HC '89'; F5B-HC '9'F9GH-A9BHC '79FàA=7C

ENDERECO: F1 U<g f 8ca 'AUei Yg\* z7Ybfc'79D ) +, sS1 SSS2I b)-c'Xg DUa UFYg5"

CONT. DA PRANCHA: Bloco 02 - Copa 01

PRANCHA: DET-G.R. 13/34

ESCALA: 1:20

DATA: AUT. c @88%&


DESENHO: @zVUUAUWfj

REVISÃO


DFC>9HC '89'F9GH-A9BHC '79FãA=7C. '6@7C '\$&! 'G5@5 '89'5I 8-ãB7-5 '\$%




D@5BH5 '65-L5 '!' G5@5 '89'5I 8-ãB7-5 'C%  
ESC. \_\_\_\_\_ 1/20

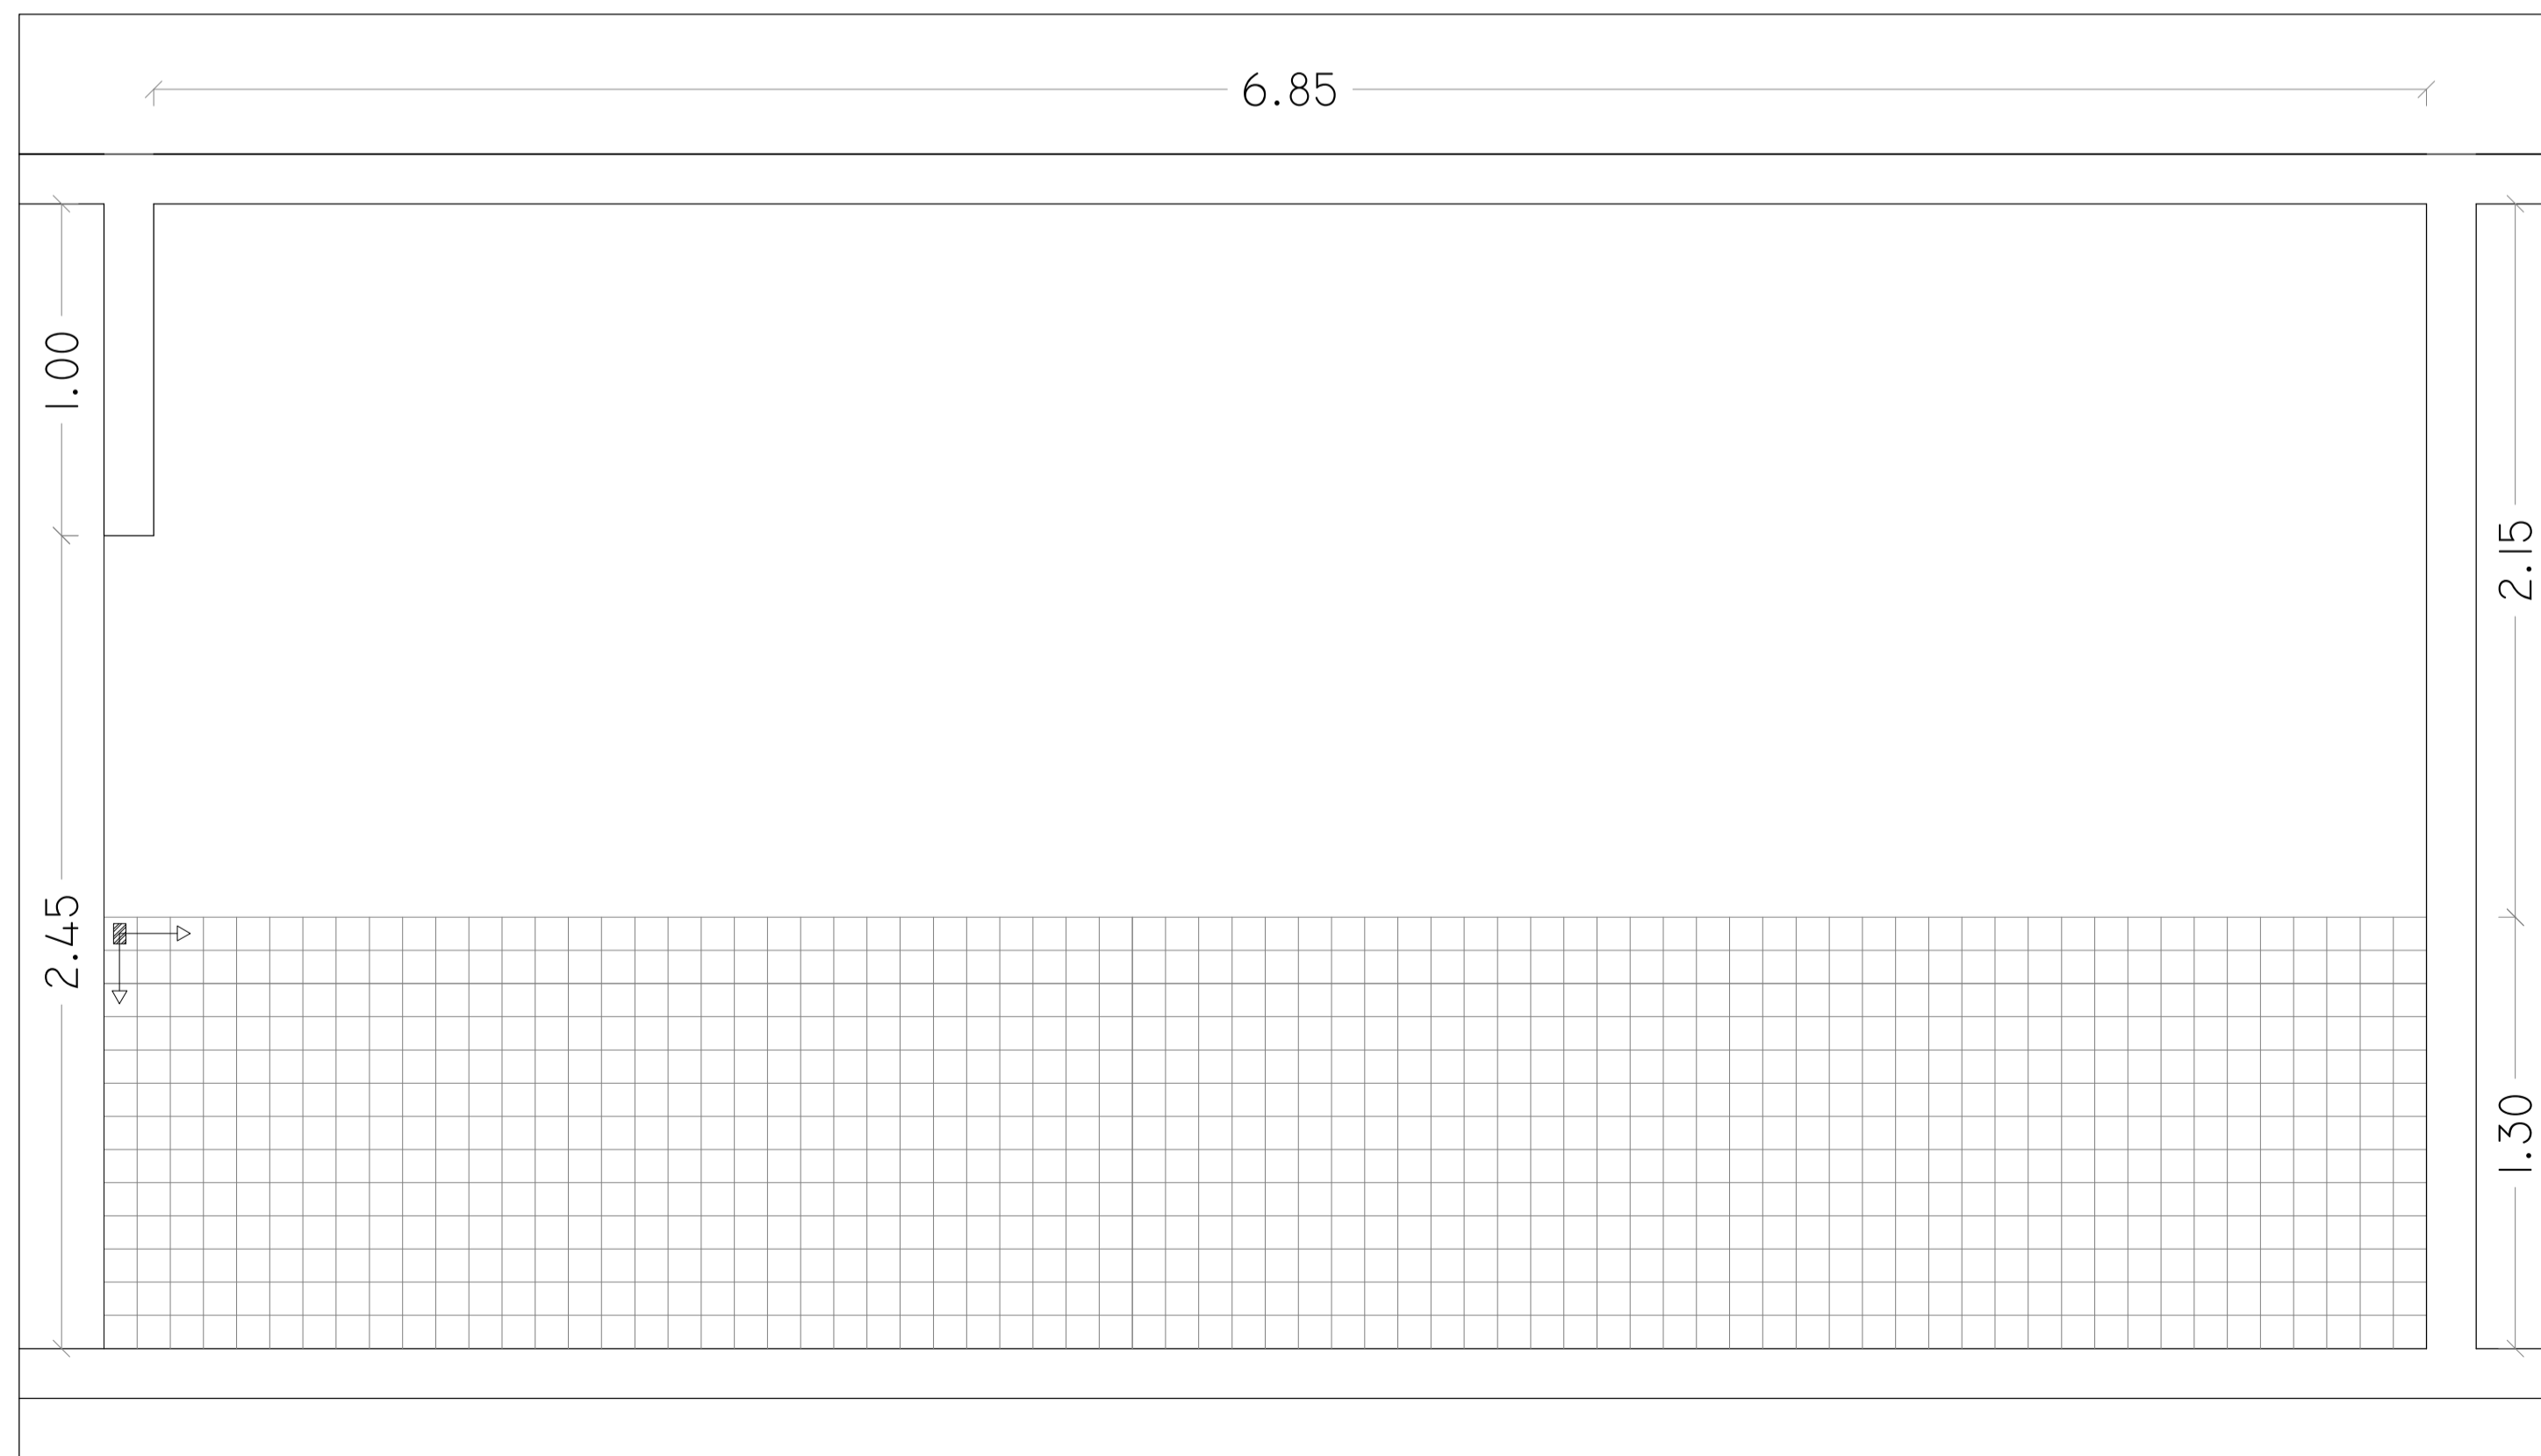


9@9J 5uÇÇ '\$'  
ESC. \_\_\_\_\_ 1/20

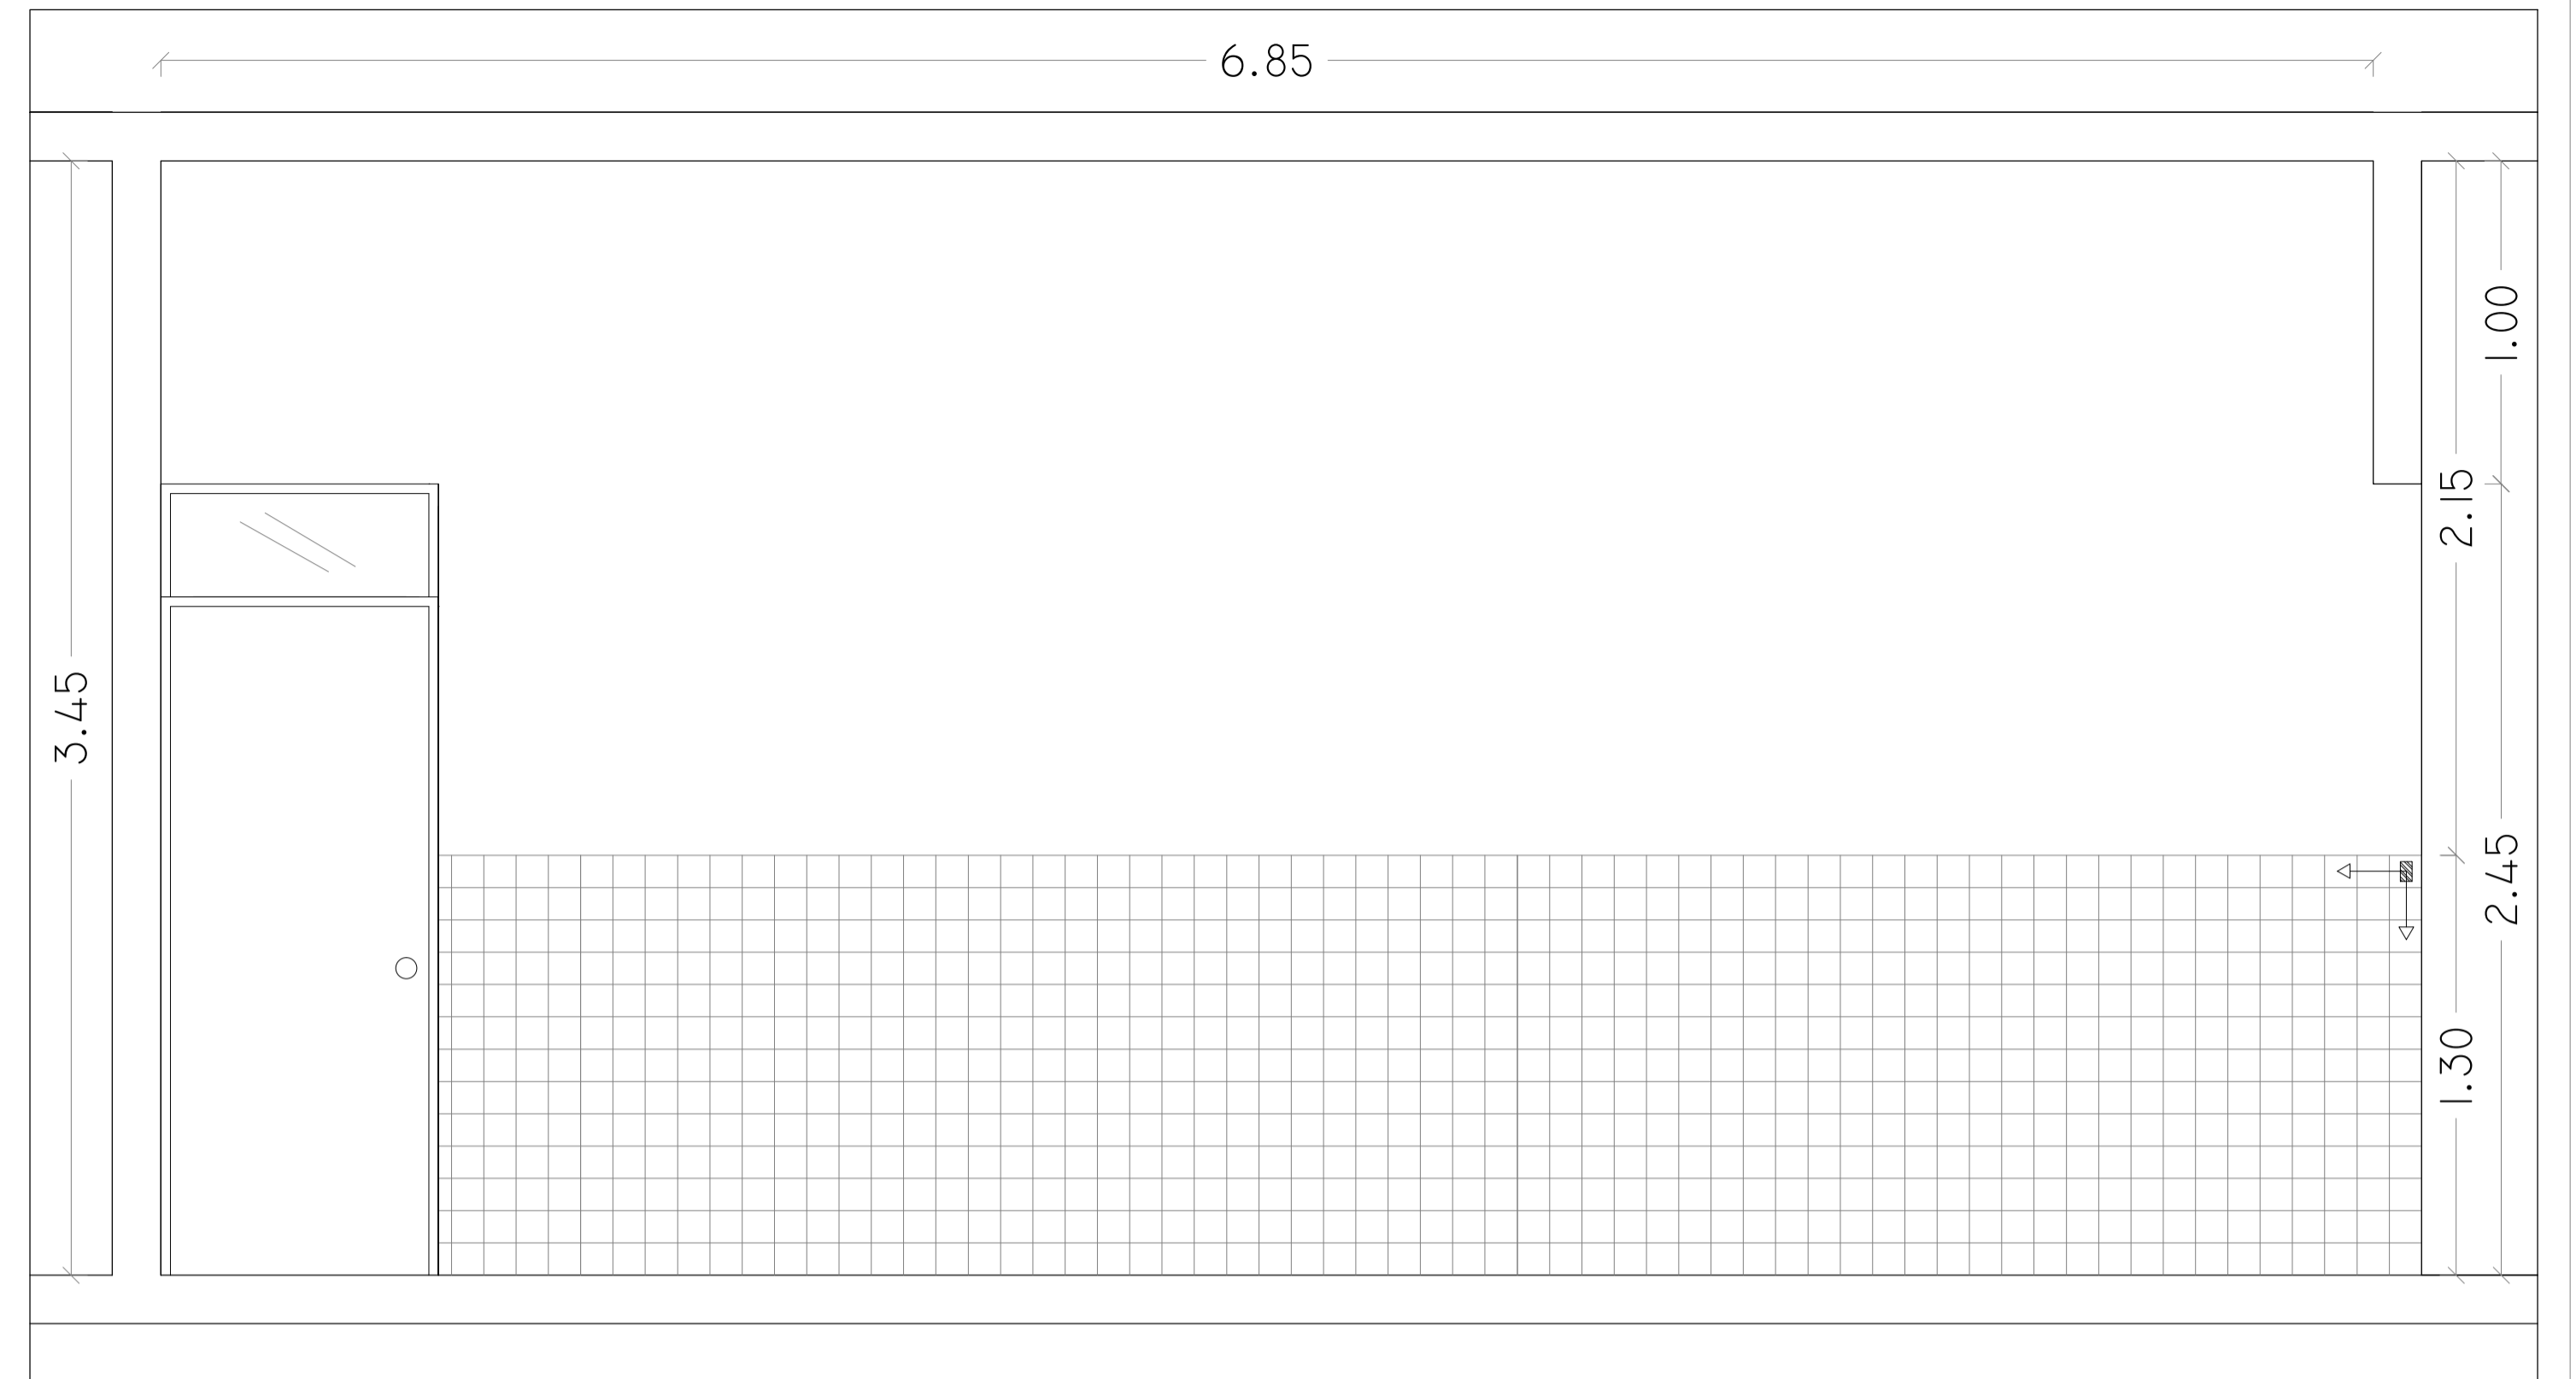


9@9J 5uÇÇ '\$%  
ESC. \_\_\_\_\_ 1/20

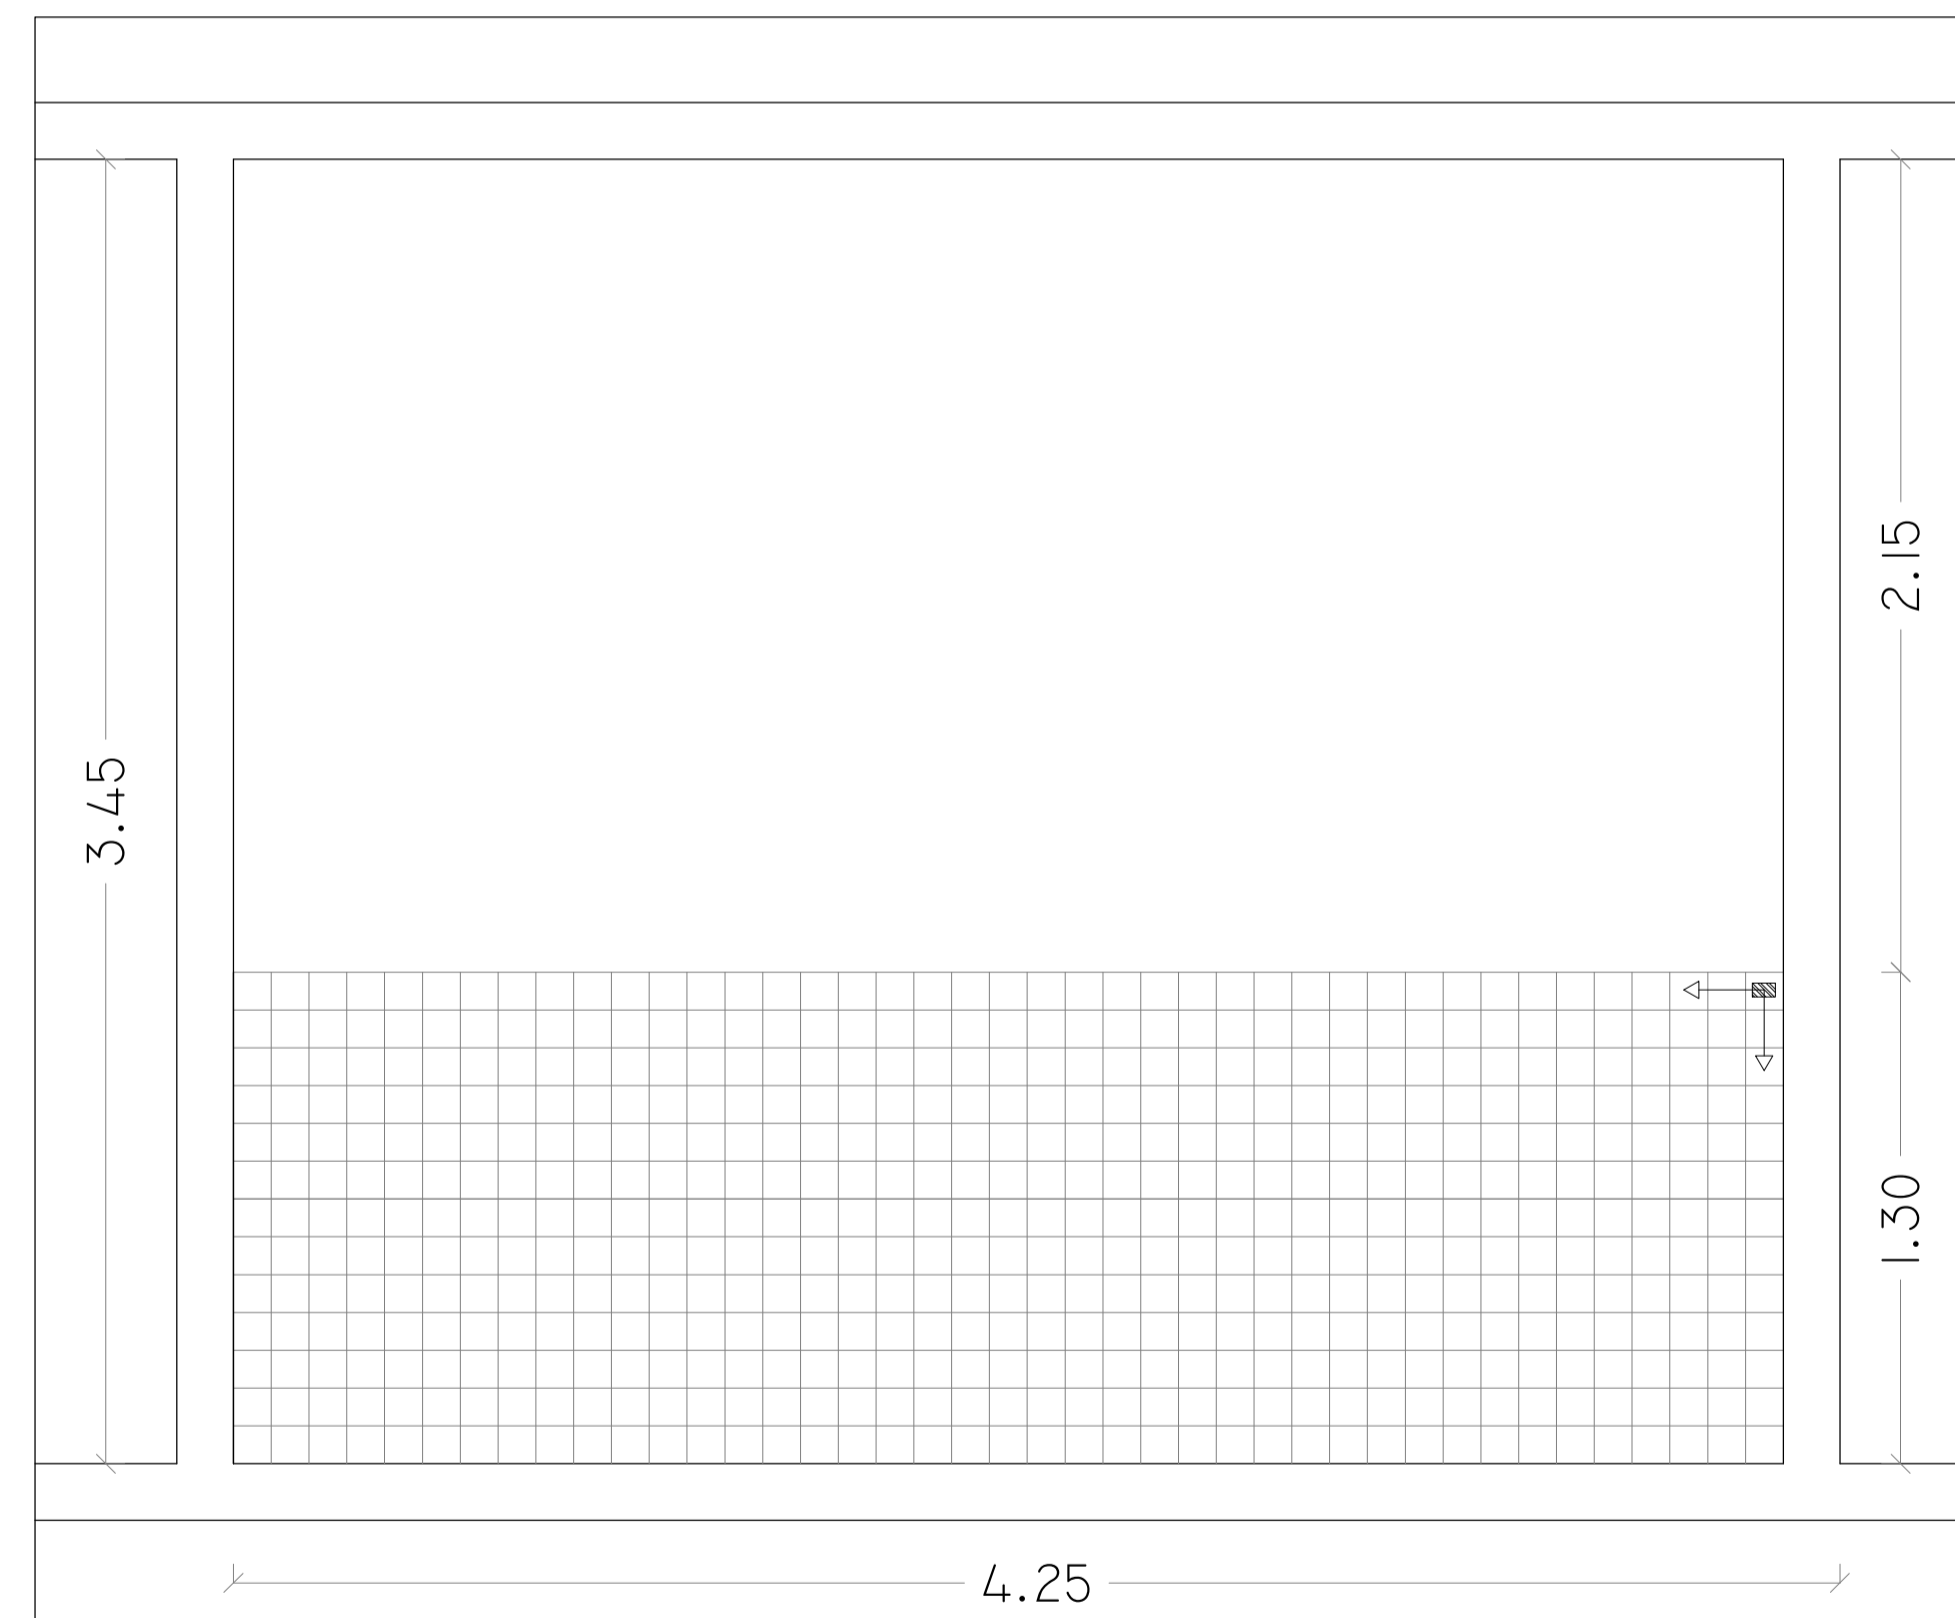

9@9J 5uÇÇ '\$&  
ESC. \_\_\_\_\_ 1/20

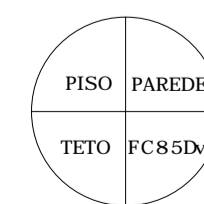

9GD97c =75uÉ9G	
PISO	%! '79FãA=75 75F@CDH G K 5+HF ( % (! D) '9@5B9 2 DCFHC69@C CI 9E1 -J 5@8BH@H 7B-7C''
PAREDE	%! F9J9HA9BHC '89 79FãA=75 %SL%\$ B5 7CF '6F5B7C 'B579HB58C12: -L585G 5H< 1 %Z Sa Z 'HBH5 57Fã=75 579HB585 B5 7CF '6F5B7C 'B9J9 GC6F9 A5GG5 57Fã=75 5H< C 'HHC'
TETO	%! 'HBH5 DJ5 @6HL GC6F9 A5GG5 57Fã=75'




DC89F 'ã 8=7-ãF=C  
ã GHu5 8C 'HF565@: C  
HF-6I B5@F9; -CB5@8C 'HF565@: C ' % · F9; -ÇÇ  
G9FJ-uC '89'9B; 9B< 5F=525FE1 +BH F5 '9'A5BI H@BuÇÇ!G95A

---


5j YbDfXUdUzB, % ( %ZAUW)E5@'' 'H@ @ &L.88888, ' ' S'' 'Ya Uf: dU c' 'Ug-4 Hh% 'q gV'

OBRA/SERVIÇO	F9: CFA5 '85 JH89I B-ÇÇ '8CG D5@A5F9G	ÁREAS	
TÍTULO	DFC>9HC '89'; F5B+Ç '9 F9J9GH-A9BHC '79FãA=7C	TOTAL DA PRANCHA	DET-G.R. 23/34
ENDERECO	F! U-cgf 8ca 'AUteI YgZ' 2 7ybfc'79D ) +, S\$! S\$S21 bj-c Xcg DUa UYg#5"	PRANCHA	
CONT. DA PRANCHA	6'eW \$&! 'GUUXYU XJ, bVU \$%	REVISÃO	
ESCALA	1:20	DATA	AUF. c' 885%&
OBS:		DESENHO	{6z(VUUUAWfj}


DFC>9HC '89'F9GHA9BHC '79FàA=7C. '6@C7C '\$&! 'G5@5 '89'5I 8=aB7=5 '\$&

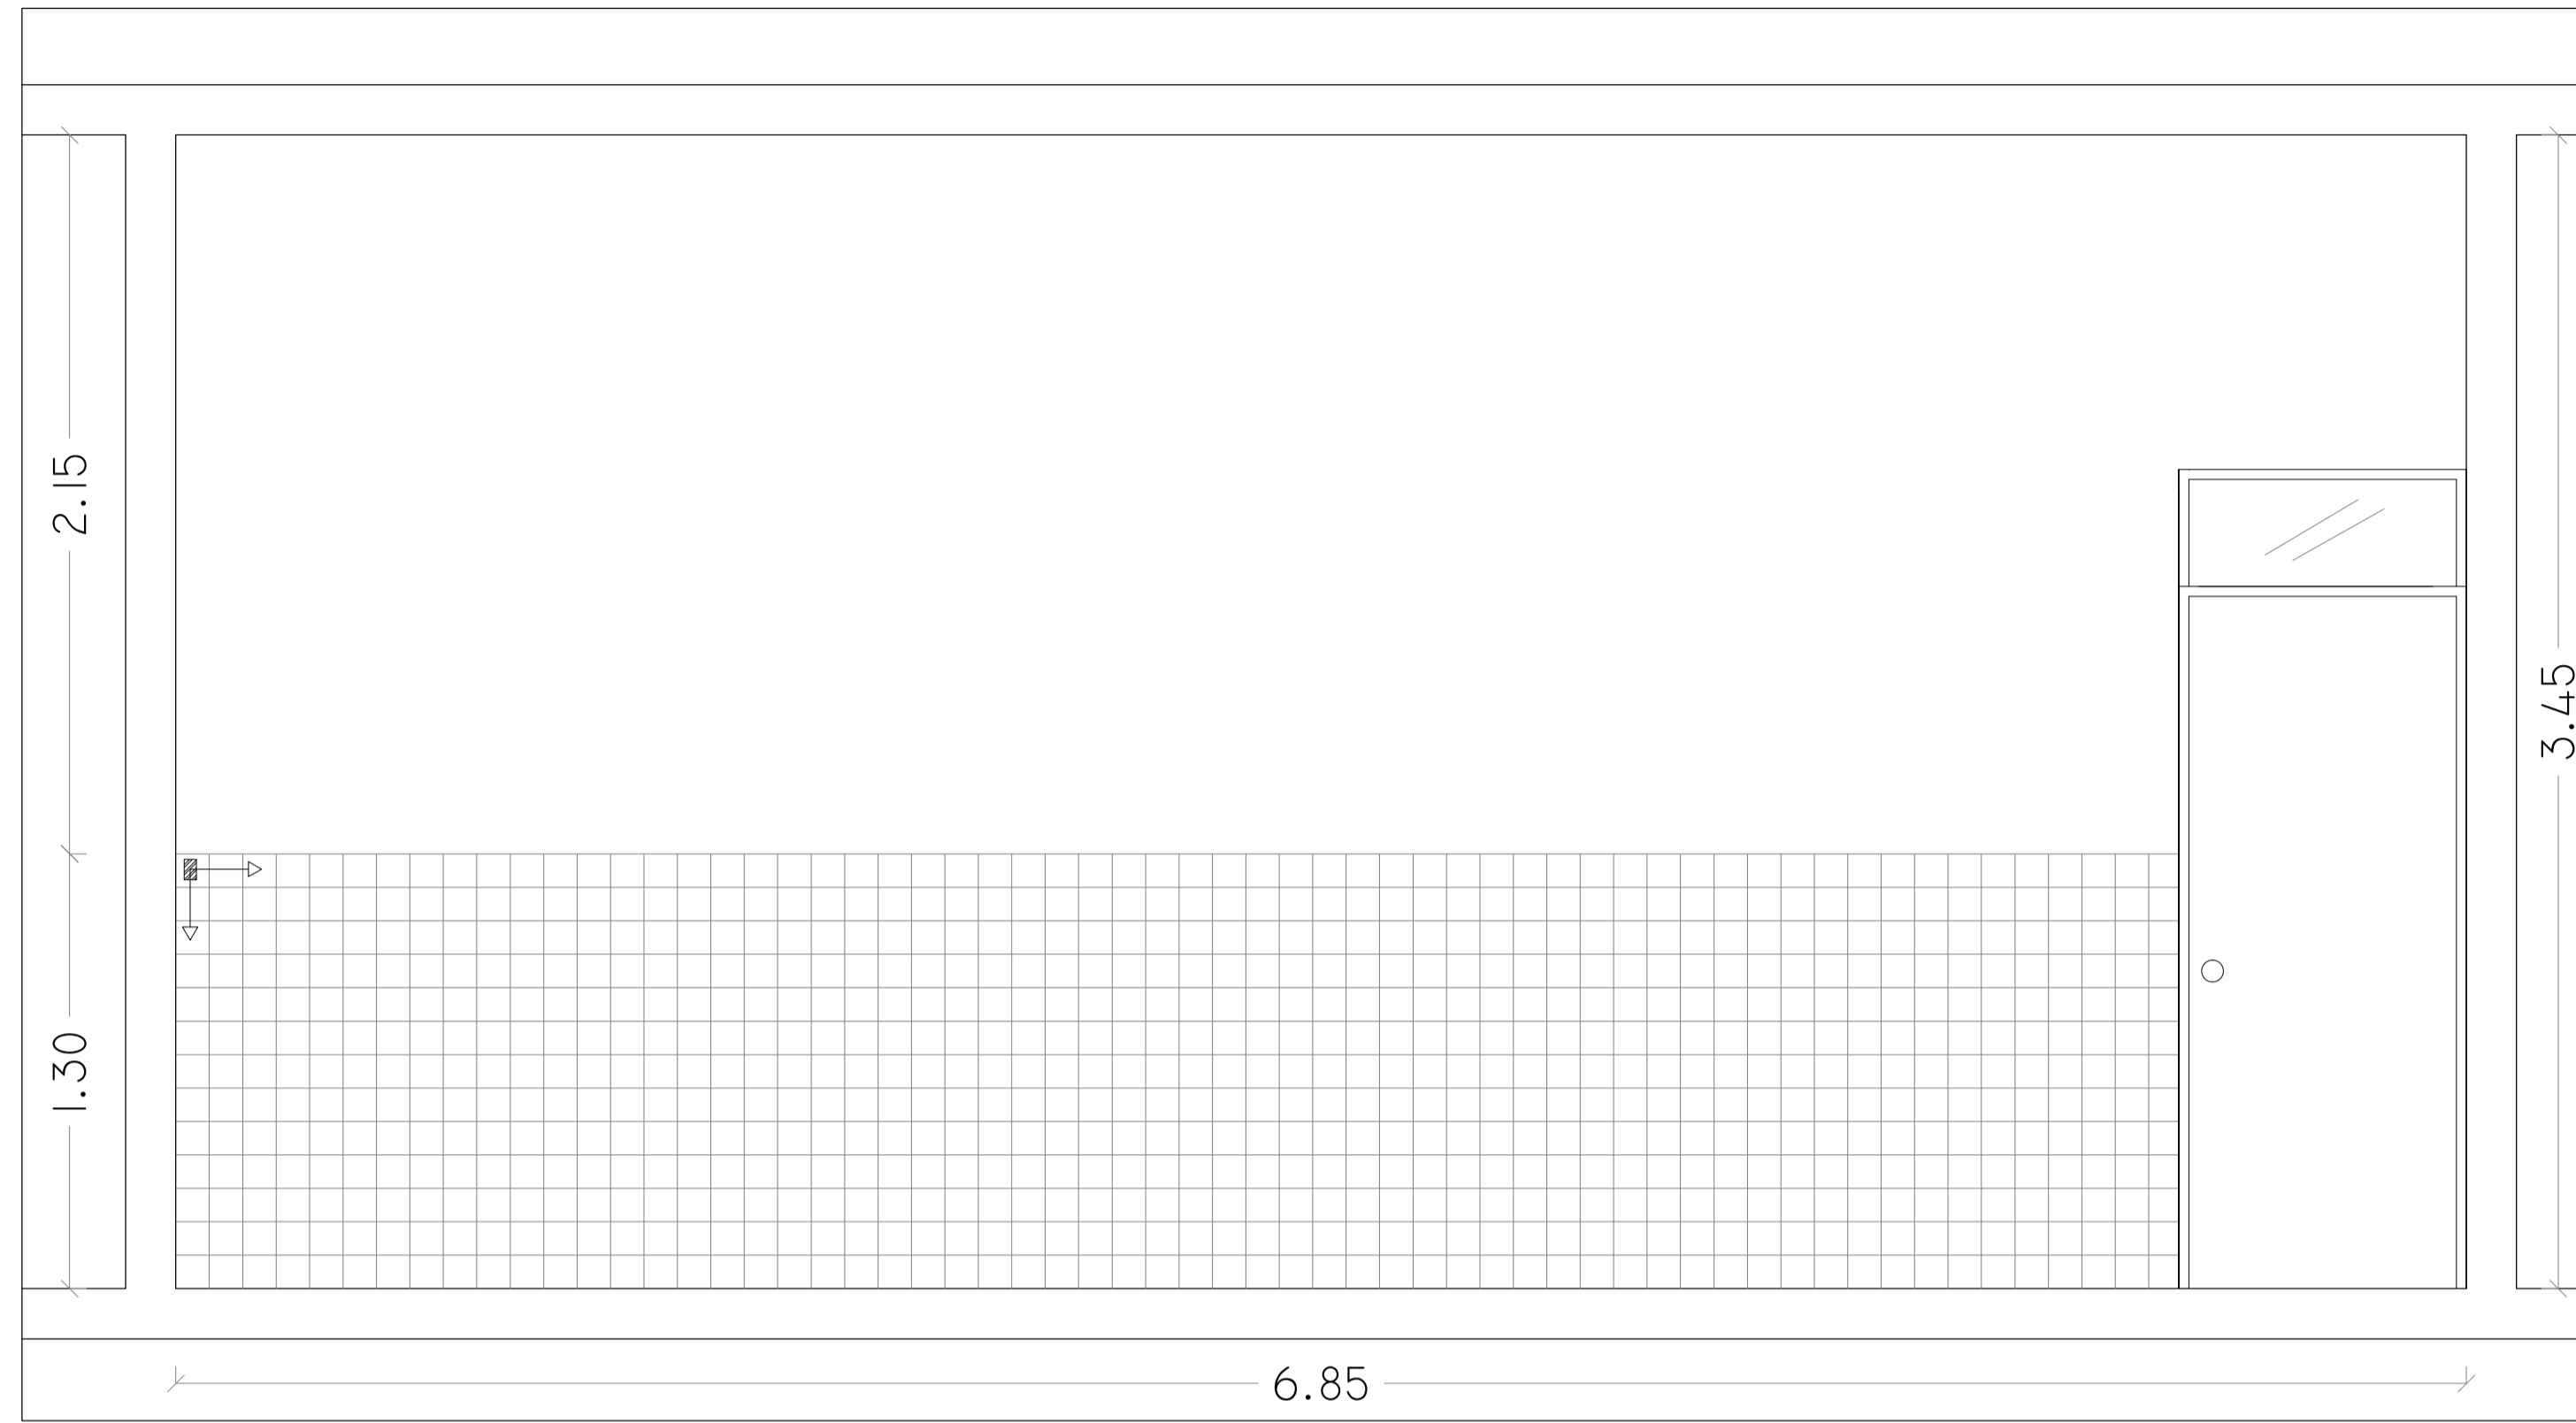

9@J 5uÇÇ 'S'  
ESC. \_\_\_\_\_ 1/20

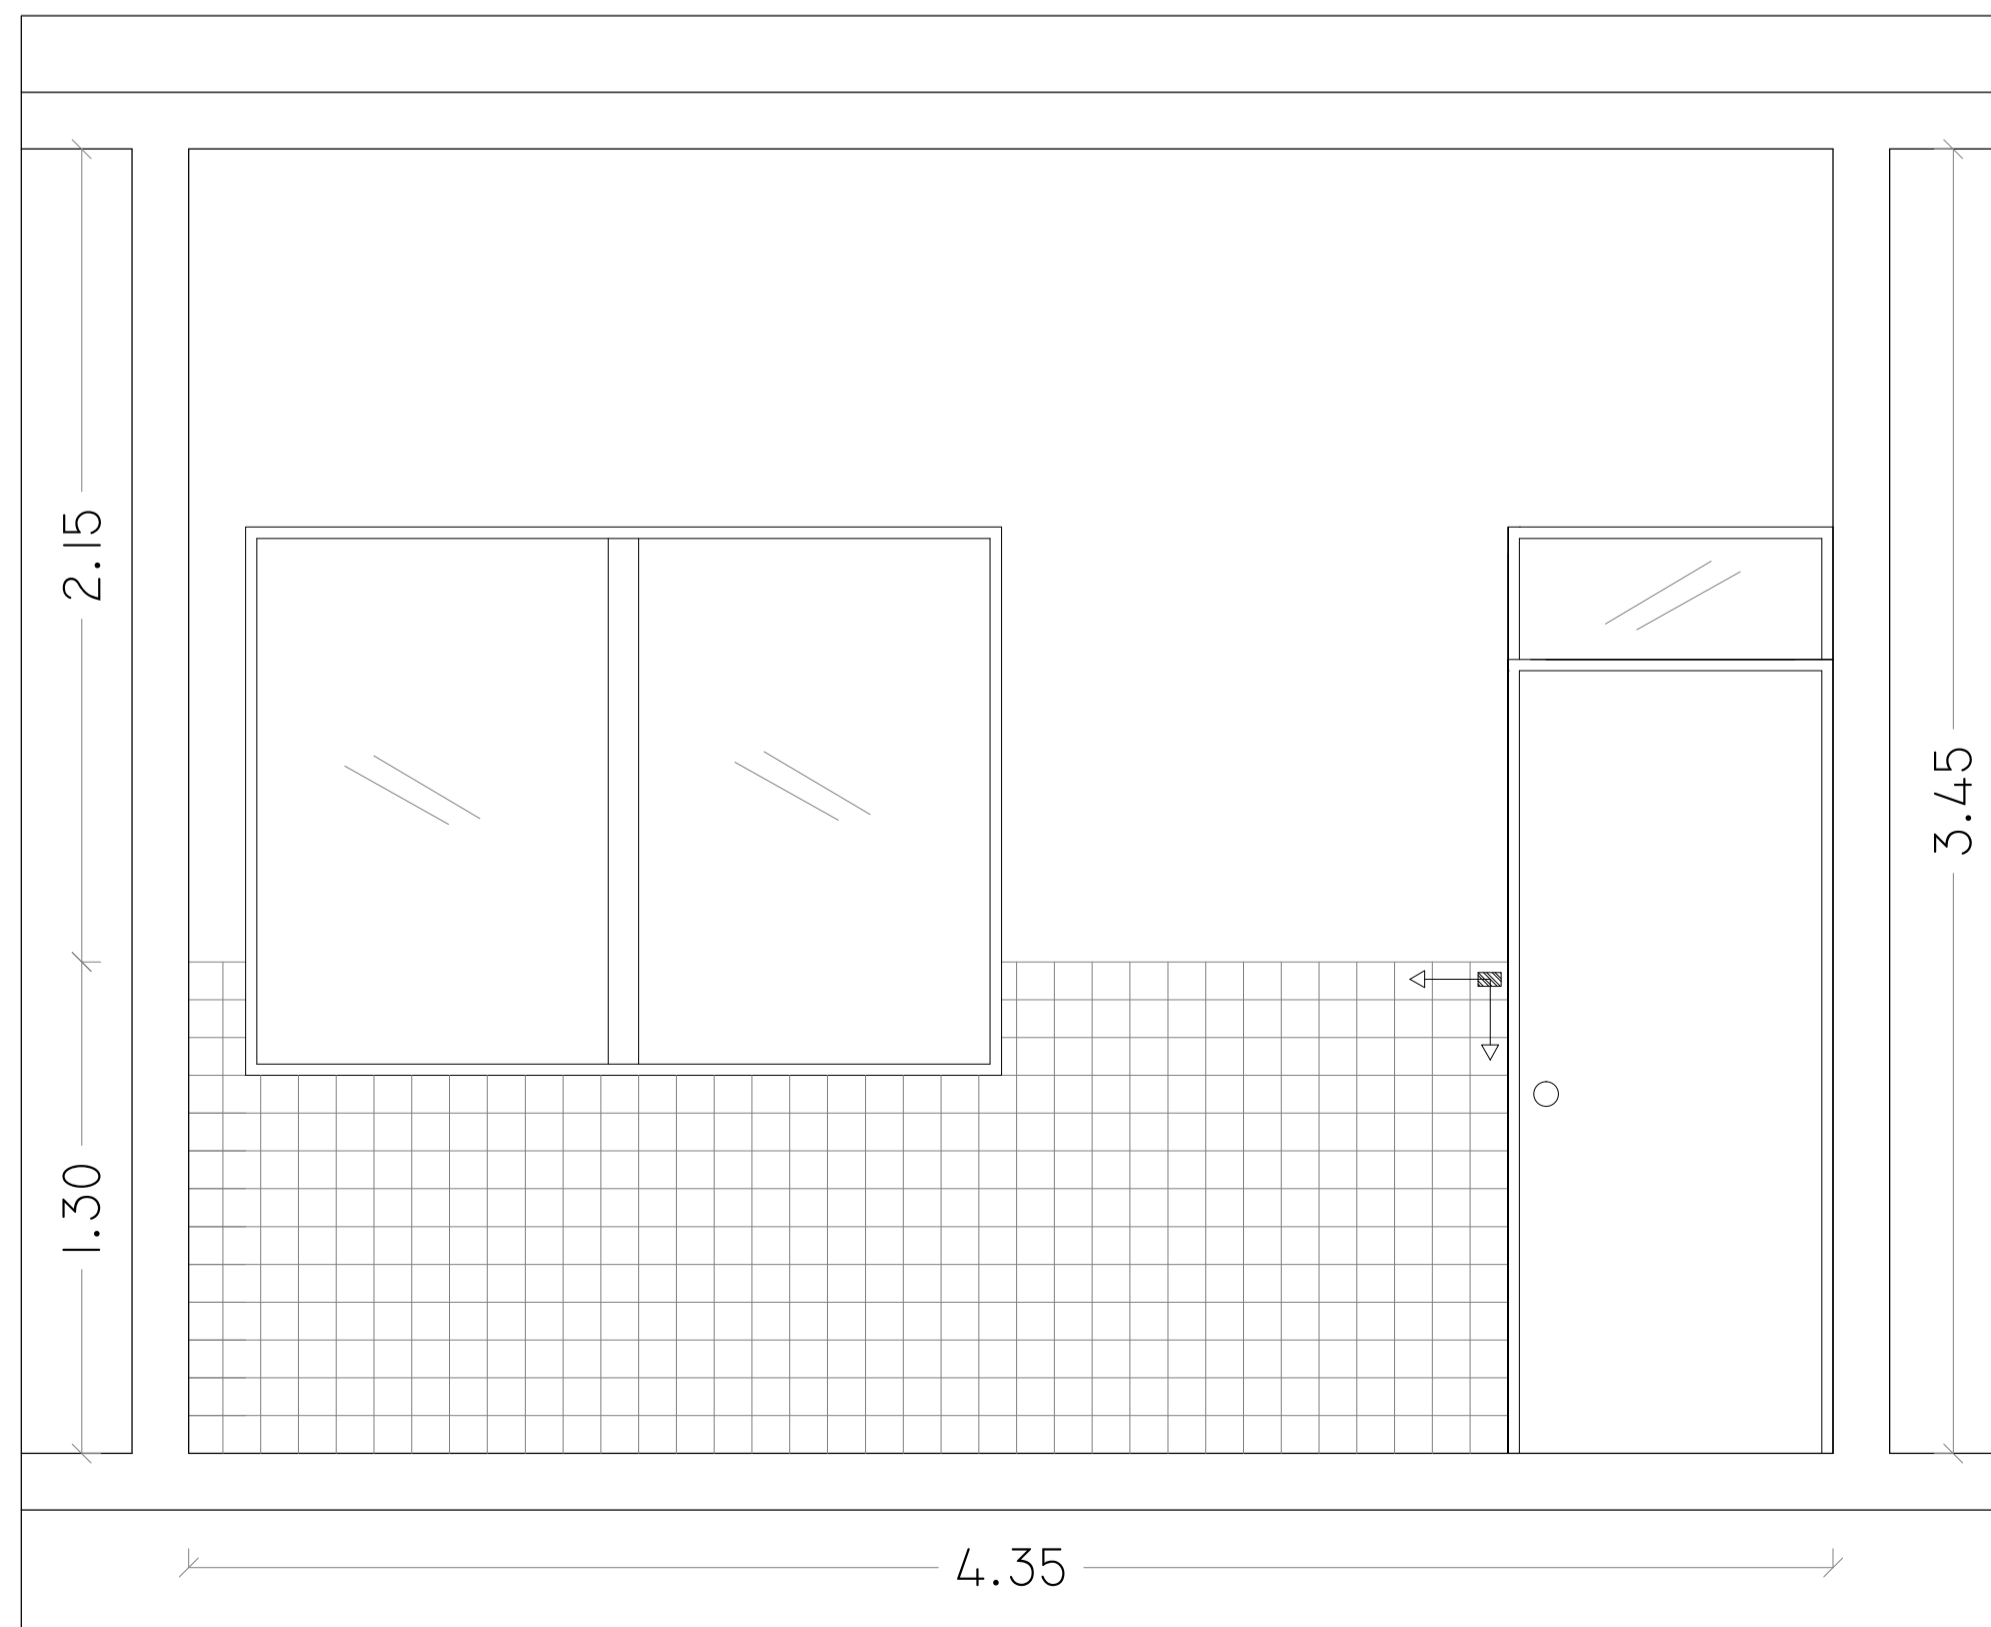

9@J 5uÇÇ 'S'  
ESC. \_\_\_\_\_ 1/20

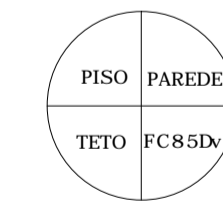

OGD07< =75uÈ9G	
PISO	%1 '79FàA=75 '75F@CDI G K 54BF (%1 D) '9@5B9 2 DC FHC 69@C CI '9E1 -J 5@BHD H 7B-7C''
PAREDE	%1 F9J9HA9BHC '89'79FàA=75 %SLNS B5 7CF 6F5B7C (B79HB58C12: +L585G 5H< < 1 %Z Sa Z HBI5 57F@a=75 579HB585 B5 7CF 6F5B7C B9J9 GC6F9 A5GG5 57F@a=75 5H C HHC''
TETO	%1 HBI5 DJ 5 @5HBL GC6F9 A5GG5 57F@a=75''



DC89F 'I 8=7=aF=C  
>I GHu5 '8C HF565@C  
HF=6I B5@F9: =CB5@8C 'HF565@C C' ! % . F9: =ÇC  
C9FJ=uC '89'9B: 9B<5F=5Z5FEI +@H F5 9'A5BI H@BuÇ!G95A

sJ ybXUJDUzB, % %ZAUWYSE@''''FB@ H &L&@&@. '' S''''Yla UJ: dU c'Ulg-4 H@% ''gVf	
OBRA/SERVIÇO	F9: CFA5'85'JH89'I B-ÇÇ'8CG D5@A5F9G
TÍTULO	DFC>9HC '89'; F5B=HC '9'F9J9GHA9BHC '79FàA=7C
ENDEREÇO	FI U>cgf 8ca AUfel Ygž*2 7ybfc*79D )+. SS! SSSZ1 bj-c Xcg DUa UfYgž5''
CONT. DA PRANCHA	6'cW S&! GUUX'U Xj bVU'S&
ESCALA	1:20
DATA	AU. c @85%&
DESENHO	6z(VUUA LWF)c
OBS:	
PRANCHA	DET-G.R. 25/34
REVISÃO	


DFC>9HC`89`F9GH`A9BHC`79FaA=7C. `6@7C`\$&!`G5@5`89`5I`8`aB7=5`\$&




D@5BH5`65=L5`!`5I`8`aB7=5`\$&  
ESC. \_\_\_\_\_ 1/20



9@9J5uÇÇ`\$`\$&  
ESC. \_\_\_\_\_ 1/20

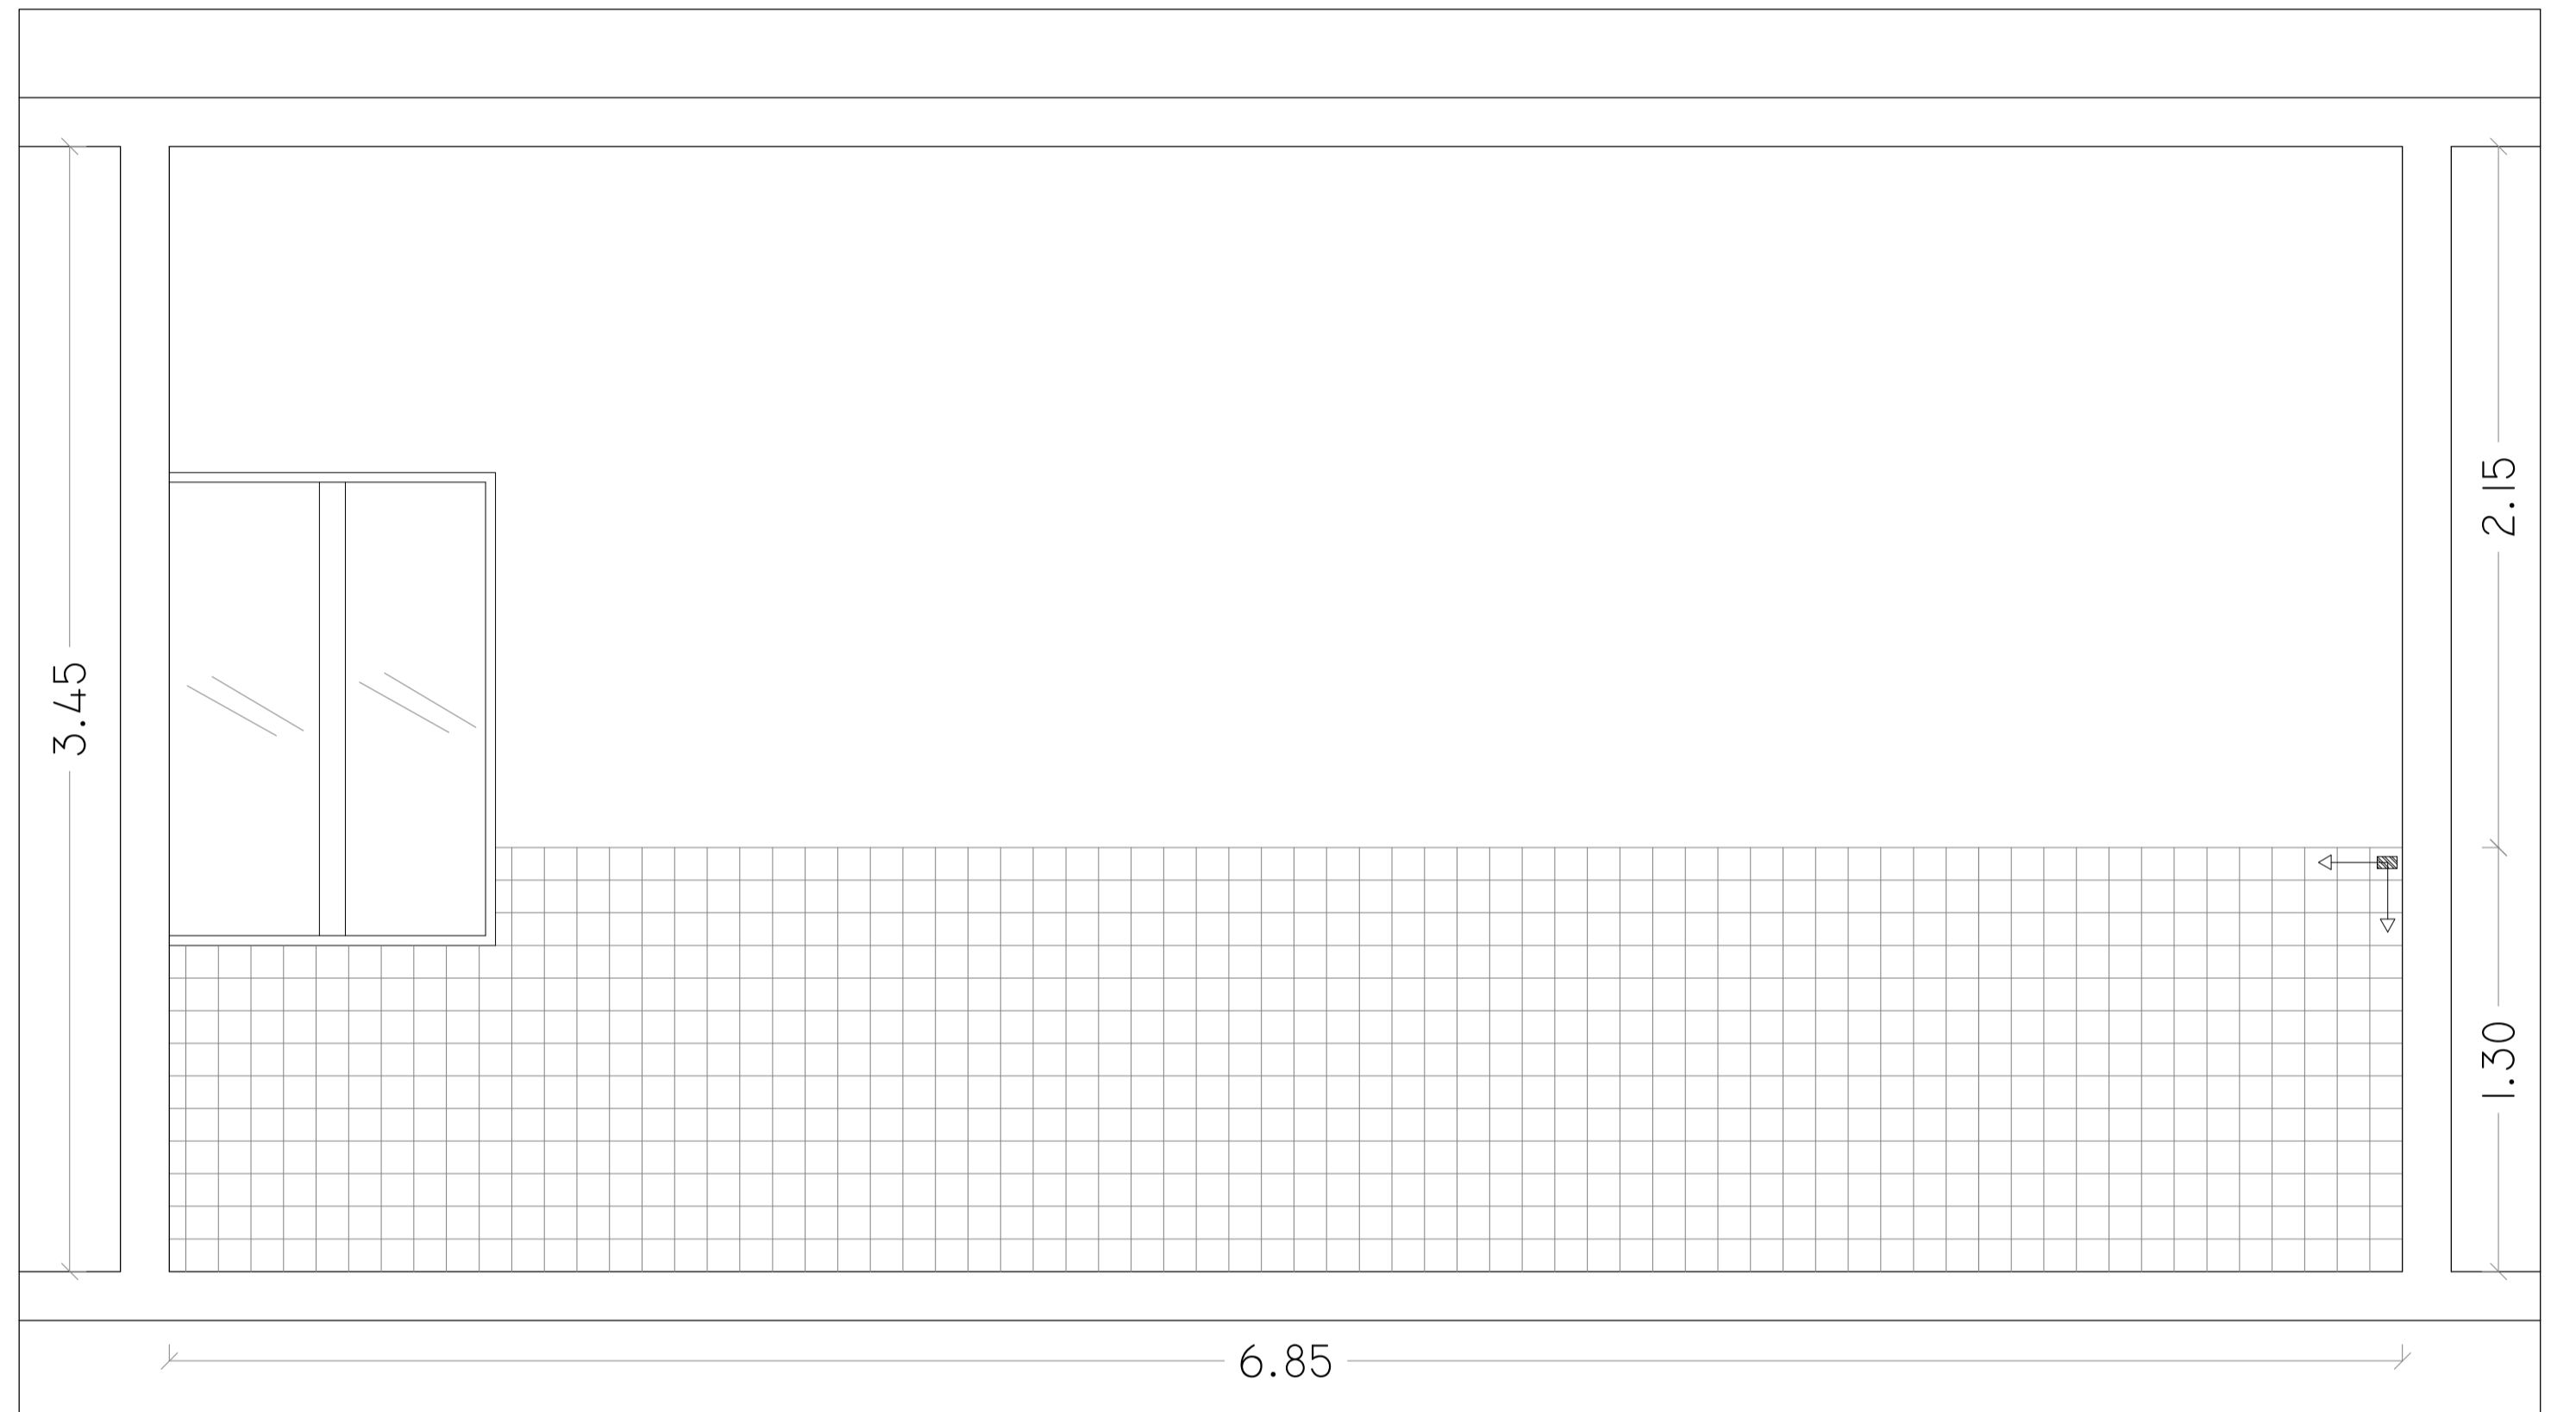

9@9J5uÇÇ`\$`\$&  
ESC. \_\_\_\_\_ 1/20

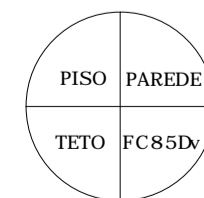

9GD97=75uE9G	
PISO	%1`79FaA=75`75F@CDH`G`K`5`HF`(`%1`D`9@5B9`2`DCFH`69@C`C1`9E1`-j`5@9BH`H`7B`-7C`"
PAREDE	%1`F9J9HA9BHC`89`79FaA=75`%SL`%8`B5`7CF`6F5B7C`f579HB58C12`-4.585G`5H`<`1`%2`Sa`Z`HBH5`57Fa@=75`579HB585`B5`7CF`6F5B7C`B9J9`GC6F9`A5GG5`57Fa@=75`5H`C`HHC`"
TETO	%1`HBH5`DJ5`@6HL`GC6F9`A5GG5`57Fa@=75`"

DC89F`>I`8`-7`aF`-C  
-I`GHu5`8C`HF565@=C  
HF=6I`B5@F9;`=CB5@8C`HF565@=C`1`%`·`F9;`=ÇÇ  
G9FJ`-u`C`89`9B;`9B<5F`-525FEI`+DH`F5`9`A5BI`f8BuÇCIG95A

---

sj`yb`XU`DU`z`B,`%`%`Z`AUM`QE5@`""`fD@`fi`aL`88@8d,`"`,`s`""`ya`Uj,`dLi`c`HJg-4`Hh`%`"1`gVf`

OBRA/SERVIÇO	F9: CFA5`85`JH89I`B`ÇÇ`8CG`D5@A5F9G	ÁREAS
TÍTULO	DFC>9HC`89;`F5B`HC`9`F9J9GH`A9BHC`79FaA=7C	DESENHO
ENDERECO	F1`U`<cgf`8ca`AUei`Yg`"2`7Ymfc`79D`),`+`,`S\$S2I`b;-c`Xg`DUa`UYg#5`"	PRANCHA
CONT. DA PRANCHA	6`c`w`S&!`GUU`XY`LI`Xl`LWU`S&`	REVISÃO
ESCALA	1:20	DATA
AUT. c`#85`%&	DESENHO	6z`VUUA`UWfj`
OBS:		


**DET-G.R. 24/34**




DFC>9HC`89`F9GH`A9BHC`79F`àA=7C. `6@C7C`\$&!`G5@5`85`G97F9H`àF=5`9`8C`5H9B8=A9BHC



PLANTA BAIXA - SECRETARIA E ATENDIMENTO  
ESC. \_\_\_\_\_ 1/20

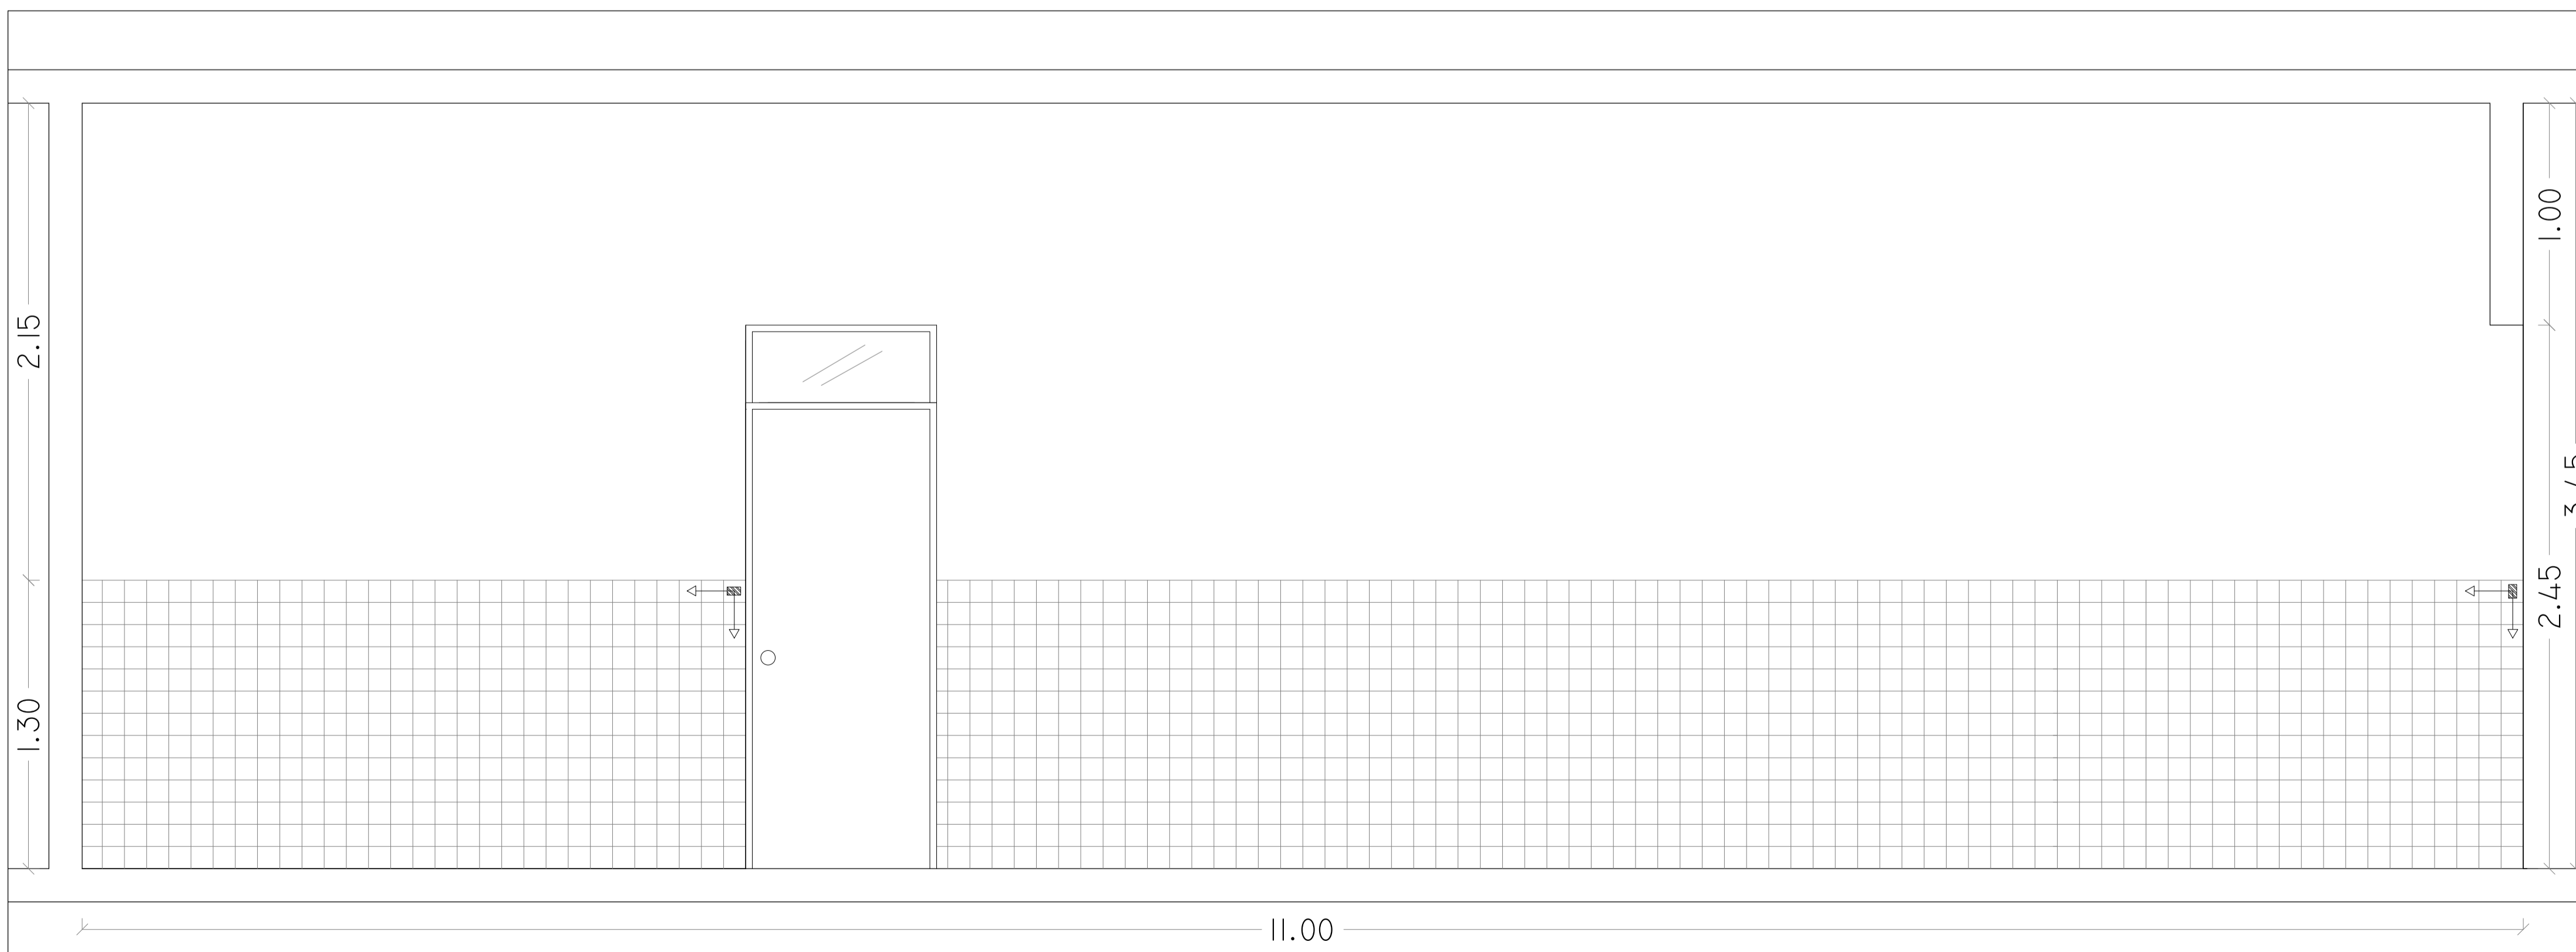

9@9J5uÇÇ`\$%  
ESC. \_\_\_\_\_ 1/20

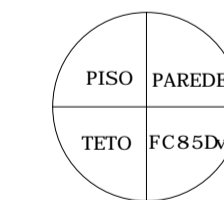

9GD97c`75uE9G	
PISO	%!`79F`àA=75`75F@CD!`G`K`54BF`(!`(!`D!`9@5B9`2`DC`FHC69@C`CI`9E!`d5@B!H`1h`7B-7C`"
PAREDE	%!`F9J9H`A9BHC`89`79F`àA=75`%SL%`B5`7CF`6F5B7C`!B79H`B58C!Z`!585G`5H`<`1`%Z`Sa`Z`H!B!5`57F`a=75`579H`B585`B5`7CF`6F5B7C`B9J9`GC6F9`A5GG5`57F`a=75`5H`C`H!B!`"
TETO	%!`H!B!5`DI`5`@5H!`GC6F9`A5GG5`57F`a=75`"

DC89F`>I`8-7`-àF=C  
-I`GHu5`8C`HF565@C`C`  
HF=6I`B5@F9;`=CB5@8C`HF565@C`!`%`·`F9;`=ÇÇ`  
G9FJ`-u`C`89`9B;`9B<5F-5Z5FEI`-dH!`F5`9`A5BI`H!B!5`Ç!`G95A

Sj`Yb!XU!DUz`B,`%`%`ZAUWQE5@`""`H@`fl`dL`8888!`,`s`""`Yh`Uj`dU!`c`H!G-4`H!H%`"i`gV!

OBRA/SERVIÇO	F9: CFA5`85`JH89I`B-ÇÇ`8CG`D5@A5F9G	ÁREAS	H!B!5`B!`"i`"`266a` Z!CGF`5H`56`"h`4a` Z!CGF`5H`56`"h`4a` Z!CGF`5H`56`"h`4a` Z!CGF`5H`56`"h`4a`
TÍTULO	DFC>9HC`89;`F5B-4C`9`F9J9GH`A9BHC`79F`àA=7C	PRANCHA	DET-G.R. 26/34
ENDEREÇO	F!`U`<cgf`8ca`"AUei`Yg`"z`7Yb!fc`79D`)+`,"`S!`S882I`b!`-c`Xg`DUa`U!Yg`#5`"	ESCALA	1:20
CONT. DA PRANCHA	6`e`W`S&!`GU`U`X!`g`Y!`Yz`f!`U`Y`X`"U`h`Xa`Y!`b!`"	DATA	AUT. c`#85%&
DESIGNO	6z`V!U!A!U!W!f!`:	REVISÃO	