


IMPLANTAÇÃO, SITUAÇÃO E COBERTURA EXISTENTE


ESCALA: 1/75

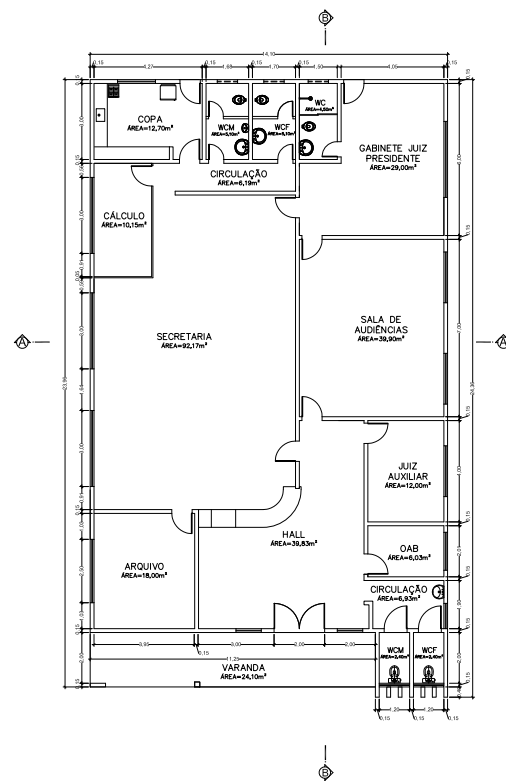

PLANTA BAIXA EXISTENTE

ESCALA: 1/75


PREFEITURA	CREA
PROPRIETÁRIO _____ AUTOR DO PROJETO _____ R.T. _____	
TRIBUNAL REGIONAL DO TRABALHO 14ª REGIÃO	
REFORMA E AMPLIAÇÃO DA VARA DO TRABALHO DE CACAOALHO ENDEREÇO DA OBRA: RUA GENERAL OSÓRIO, 427 FRANQUIA: PLANTA BAIXA E IMPLANTAÇÃO EXISTENTE DESENHO: SAMOURAI	ÁREA: A CONSTRUIR: 41,40m² TOTAL: 512,76m² COTA: 18/04/16-20
ESCALA: 1/2 DATA: 08/07/2015 COTA: 18/07/2015	INSCRIÇÃO: 112015

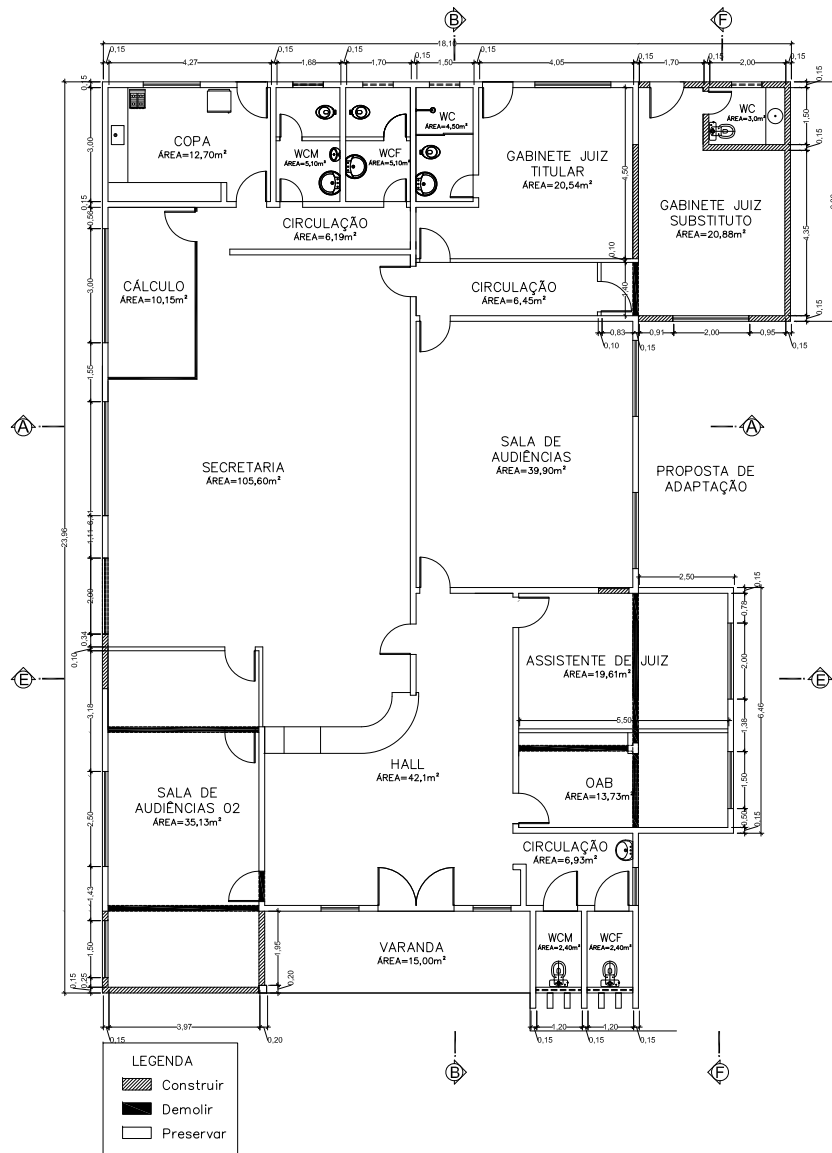

**PLANTA BAIXA  
CONSTRUIR/DEMOLIR/PRESERVAR**


ESCALA: 1/50

PREFEITURA	CREA
PROPRIETÁRIO _____ AUTOR DO PROJETO _____ R.T. _____	
<b>TRIBUNAL REGIONAL DO TRABALHO 14ª REGIÃO</b>	
REFORMA E AMPLIAÇÃO DA VARA DO TRABALHO DE CACAOALHO	
PROJETO DO OBRA: PLA GERAL OSORIO, 427	AREA: CONTINENTE: 411,40m² A CONSTRUIR: 41,26m² TOTAL: 512,76m²
PROJETO CONSTRUIR/PRESERVAR DESENHO: SAMURAI	CODICA 1/1 DATA: SET/2015 LOCAL: CACAOALHO

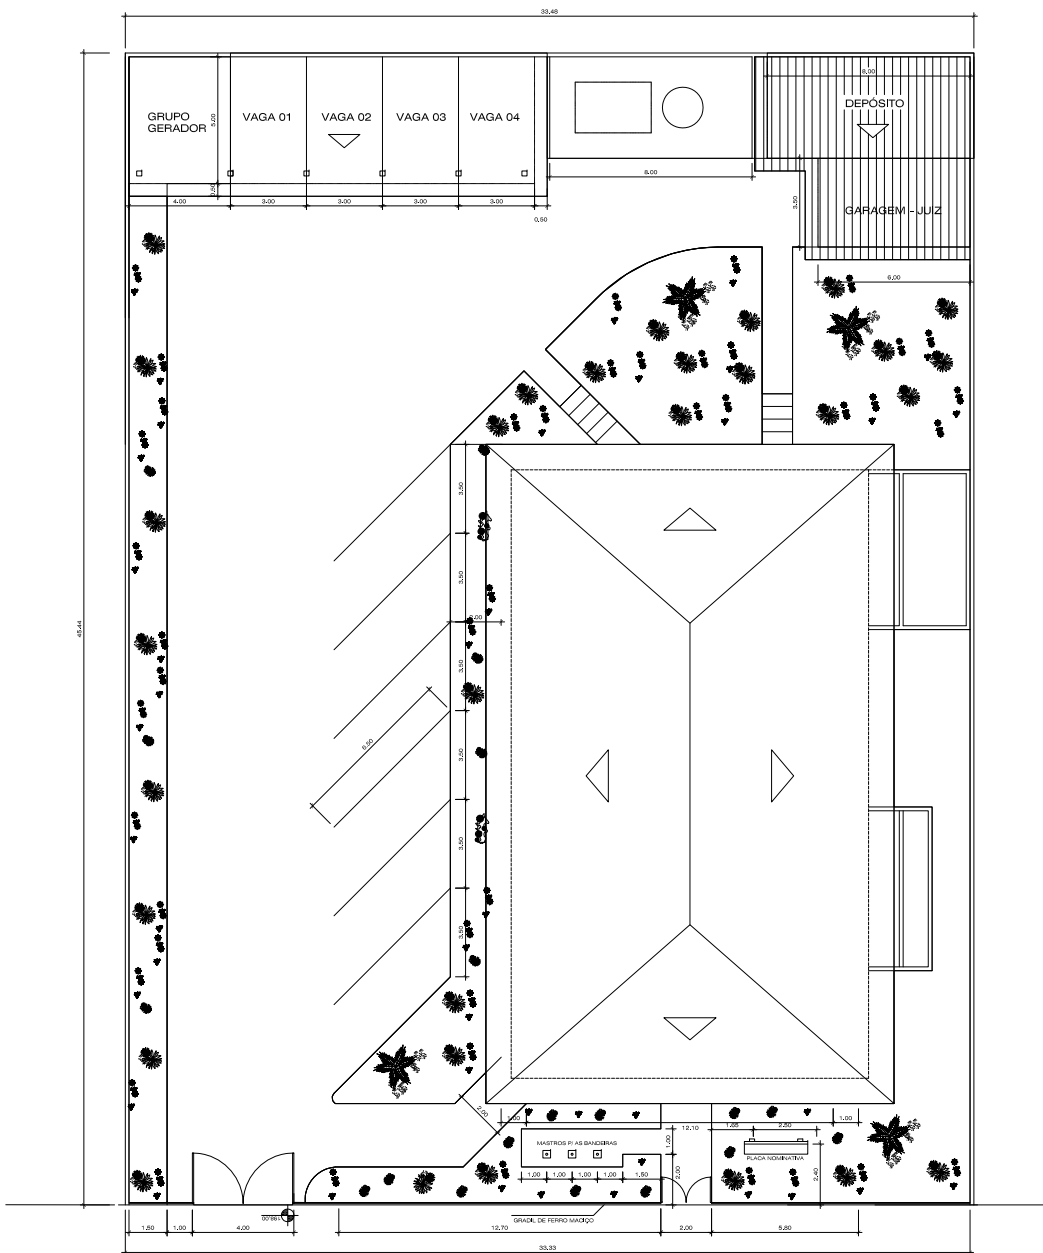

IMPLANTAÇÃO, SITUAÇÃO E COBERTURA AMPLIAÇÃO



ESCALA: 1/75

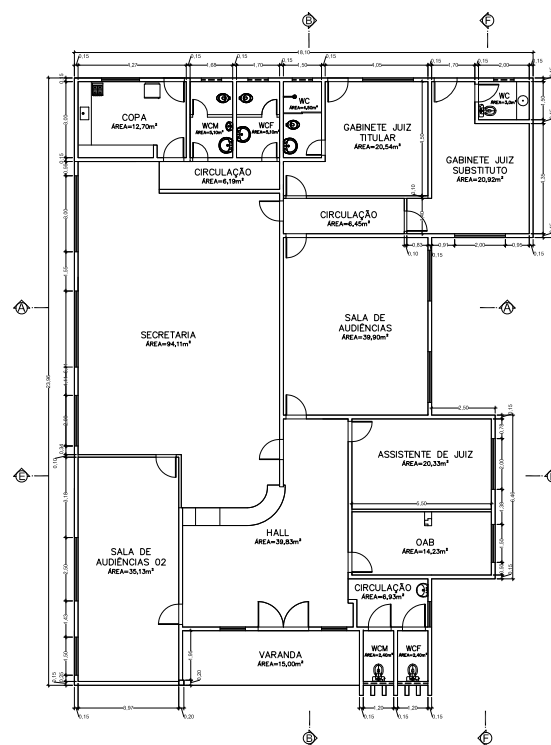




PLANTA BAIXA AMPLIAÇÃO

ESCALA: 1/75

PREFEITURA	CREA
PROPRIETÁRIO _____ AUTOR DO PROJETO _____ R.T. _____	
TRIBUNAL REGIONAL DO TRABALHO 14ª REGIÃO	
REFORMA E AMPLIAÇÃO DA VARA DO TRABALHO DE CACAOALHO	
PROJETO DO OBRA: PLANTA GERAL: 427	ÁREAS: EXISTENTE: 411,40m <sup>2</sup> A CONSTRUIR: 41,26m <sup>2</sup> TOTAL: 512,76m <sup>2</sup>
FRANCA: PLANTA BAIXA E IMPLANTAÇÃO AMPLIAÇÃO	EST. 2015
DESENHO: SAMURAI	DATA: 04/10/2015
LOCALIZAÇÃO CADASTRAL: C-19/8-01/6-20	LOCAL: CACAOALHO

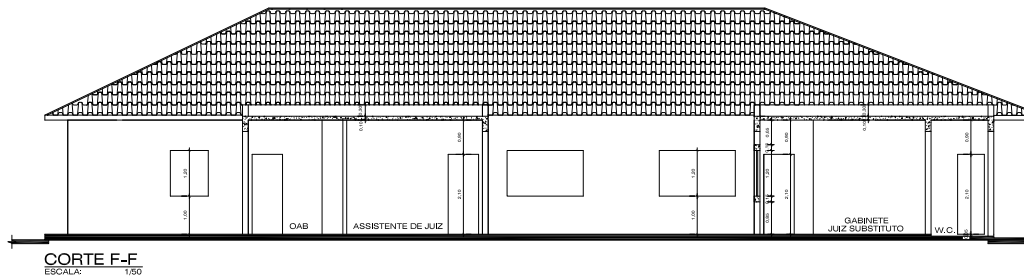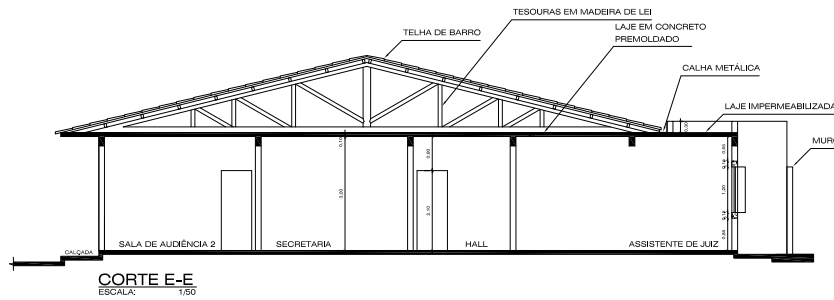

PREFEITURA	CREA
PROPRIETÁRIO _____ AUTOR DO PROJETO _____ R.T. _____	
<b>TRIBUNAL REGIONAL DO TRABALHO</b> <b>14ª REGIÃO</b>	
REFORMA E AMPLIAÇÃO DA VARA DO TRABALHO DE CACAOALHO	
ENDEREÇO DO OBRA: RUA GENERAL OSÓRIO, 427	BAIRRO: CONTEINTELE 411, 426 <sup>th</sup>
PROJETO DE ARQUITETURA E FACHADA AMPLIAÇÃO	DATA: SET/2015
DESENHO: SAMURAI	INSCRIÇÃO CADASTRAL: 04-18/821 64-27
CORTES E FACHADA AMPLIAÇÃO TOTAL: 512,76m <sup>2</sup>	ESCALA: 1/1 INSCRIÇÃO CADASTRAL: 04-18/821 64-27

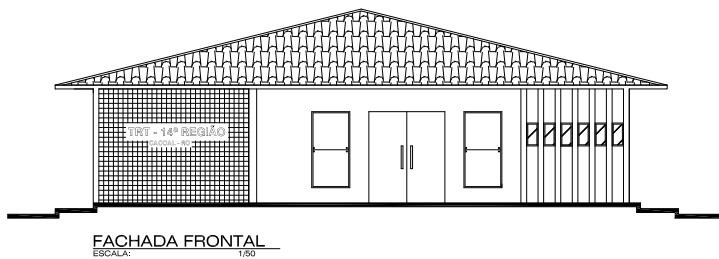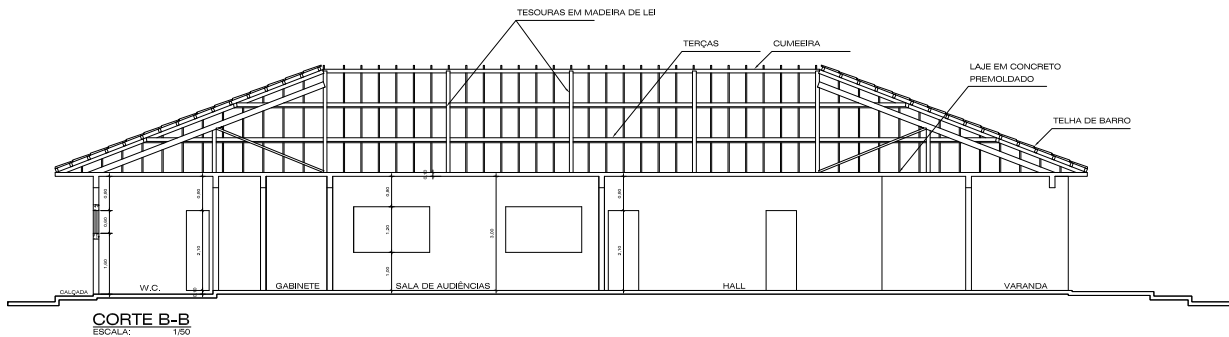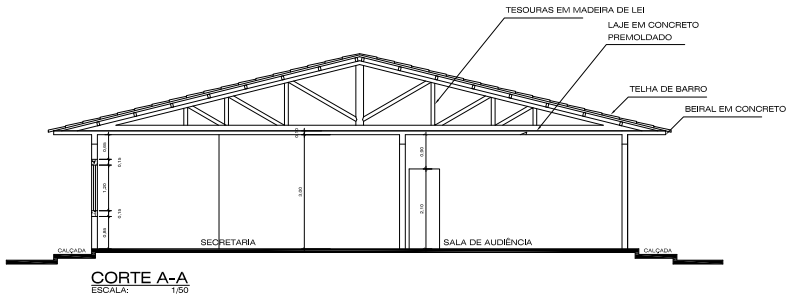

PREFEITURA	CREA
PROPRIETÁRIO _____ AUTOR DO PROJETO _____ R.T. _____	
<b>TRIBUNAL REGIONAL DO TRABALHO 14ª REGIÃO</b>	
REFORMA E AMPLIAÇÃO DA VARA DO TRABALHO DE CACAOALHO	
PROPOSTA DO OBRA: FUNDAÇÃO GERAL OSÓRIO, 427	ÁREA: EXISTENTE: 411,40m² A CONSTRUIR: 41,26m²
CORTES E FACHADA EXISTENTE DESENHO: SAMURAI	INSCRIÇÃO CADASTRAL: G-19.8401-6-07
ESCALA INDICADA DATA:	ESCALA 1/1 INDICADA DATA:
EST. 2015 CACAOALHO	EST. 2015 CACAOALHO