

RUA 05

PLANTA BAIXA PAV. SEMIENTERRADO
esc. 1/100

Proprietário: Tribunal Regional do Trabalho de 6ª Região

Projeto: Vera Cristina França Cruz - CAU: A-16379-1

Construção:

TRT 6ª REGIÃO
CPLAN


CONSTITUIÇÃO DO FÓRUM DO
Objeto arquitetônico de construção do Fórum
LOCAL: Lote 2 do Quadro 700 do Loteamento
Tomatopolo, situado na margem da RE-75, Km
0,000, 000 - P. U. E - CAU:
ANO, RESP.: Vera Cristina - A-16379-1
Projeto: Vera Cristina - A-16379-1

DATA: JULHO/2014

027/34 PLANTA BAIXA - ESCALA: 1/100
SEMIENTERRADO


REVISÃO	DATA	DESCRIÇÃO	PROJETO	PROJETO
1	02/2014	02		

esc. 1/100

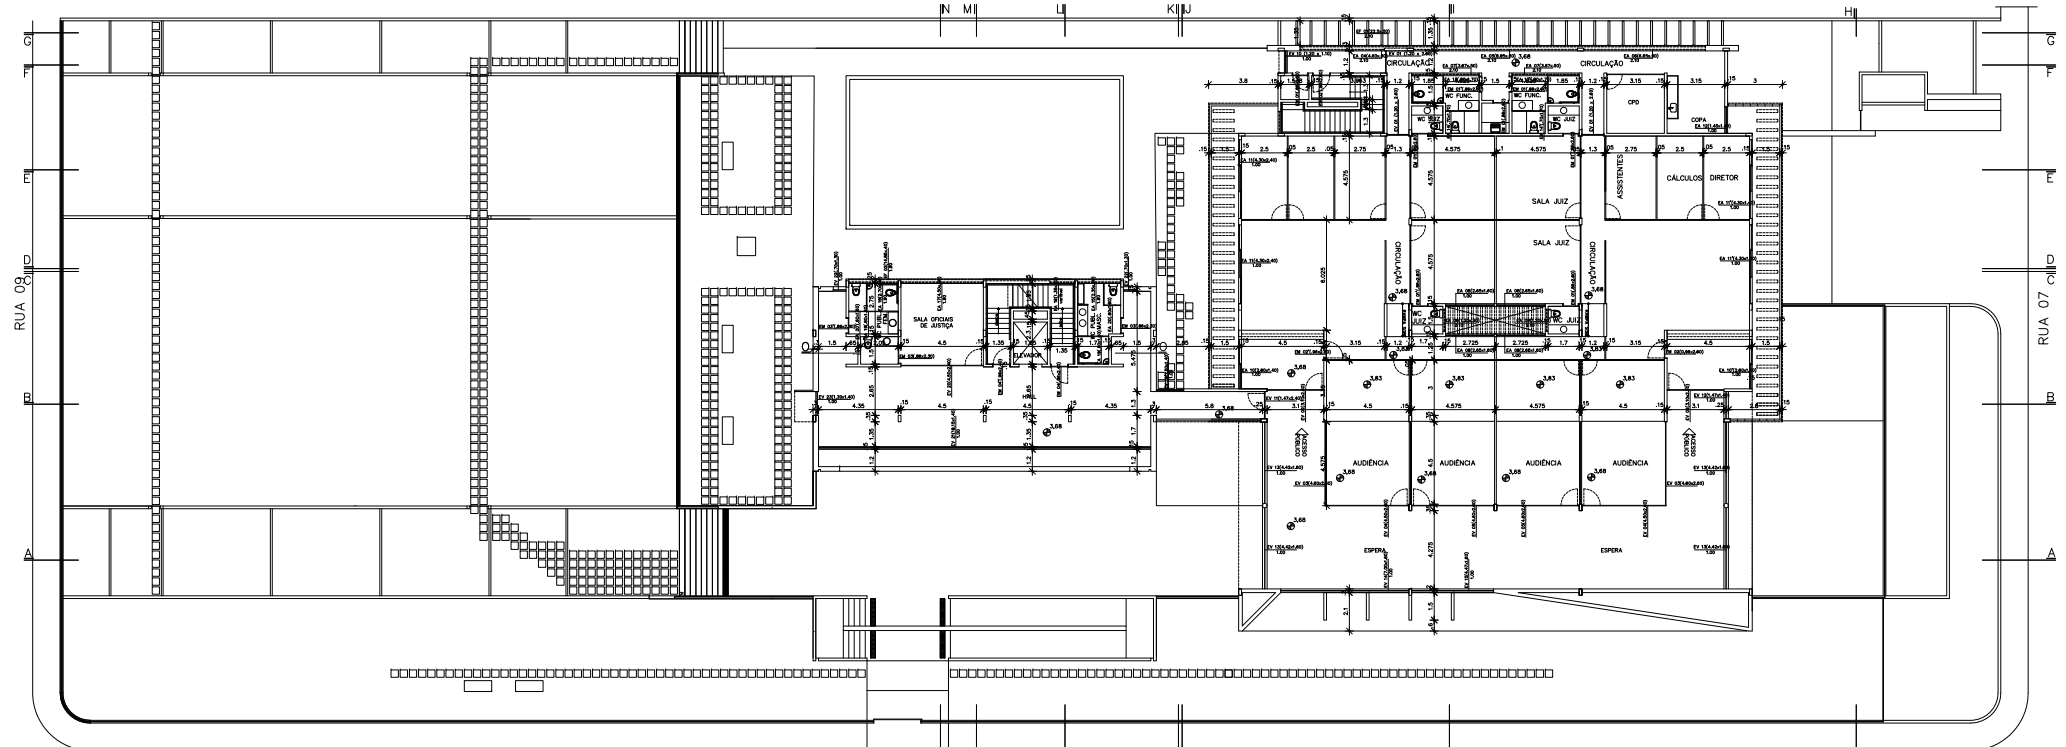

RUA 05

PLANTA BAIXA PAV. SUPERIOR
esc. 1/100

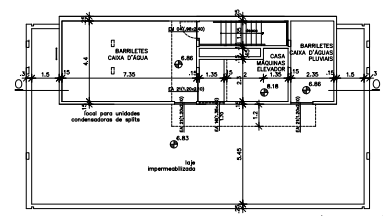

PLANTA BARRILETES/CASA DE MÁQ.
esc. 1/100

Proprietário: Tribunal Regional do Trabalho do 6º Região


Projeto: Vera Cristina França Cruz - CAU: A-16379-1

Construção:


TRT 6ª REGIÃO CPLAN
 CONSTRUÇÃO DO FORUM DO
 Objeto arquitetônico de construção do Fórum
 LOCAL: 181e 2º do Quadro 90 do Loteamento 8
 Tomatizade, situado na margem do PE-75, Km
 0,5, em Vila Rica - PE - CAU: A-16379-1
 ANO, RESP.: Vera Cristina França Cruz - CAU: A-16379-1
 DATA: JULHO/2014

04/2014	PLANTA BAIXA - PAV. SUPERIOR	ESCALA: 1/100
---------	------------------------------	---------------


REVISÃO	DATA	DESCRIÇÃO	PROJ. / EXEC. / OBS.
1	02/2013	04	Projeto

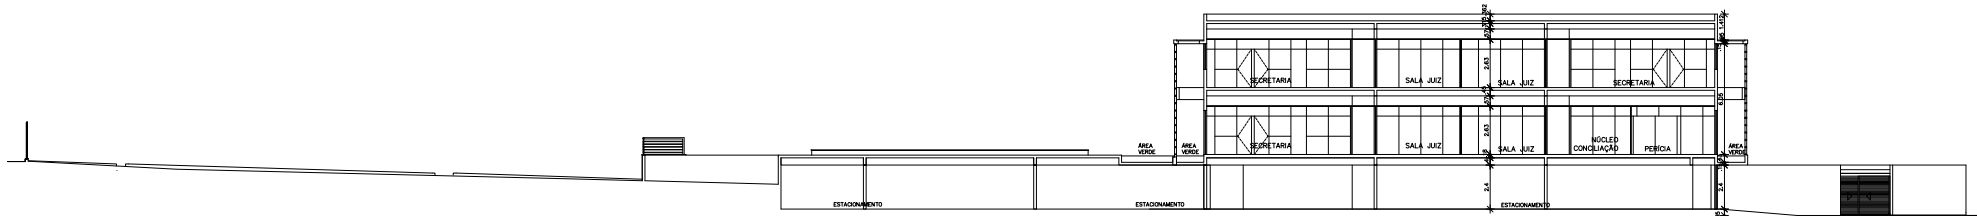


CORTE DD
esc. 1/100

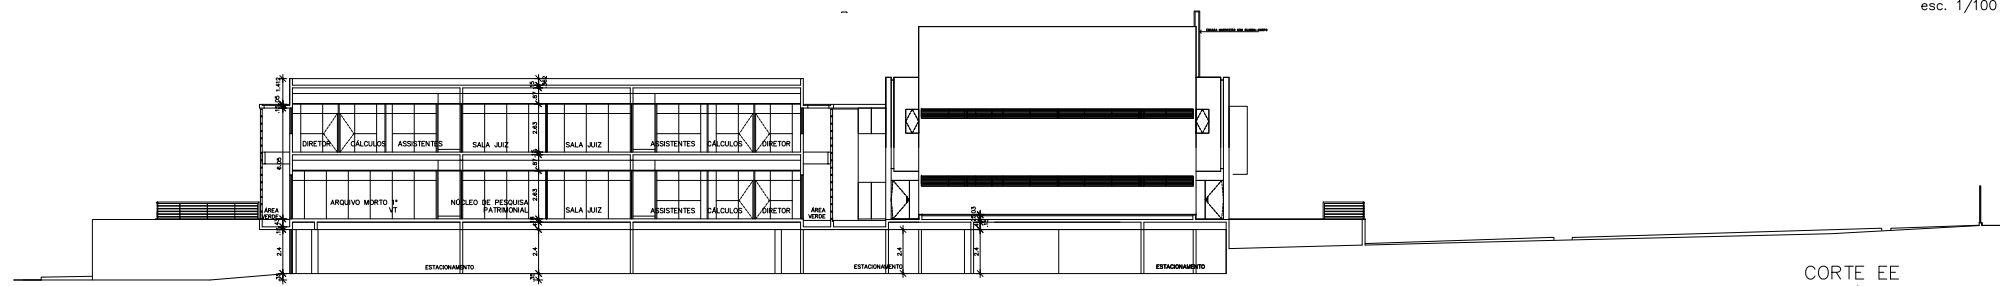


CORTE EE
esc. 1/100

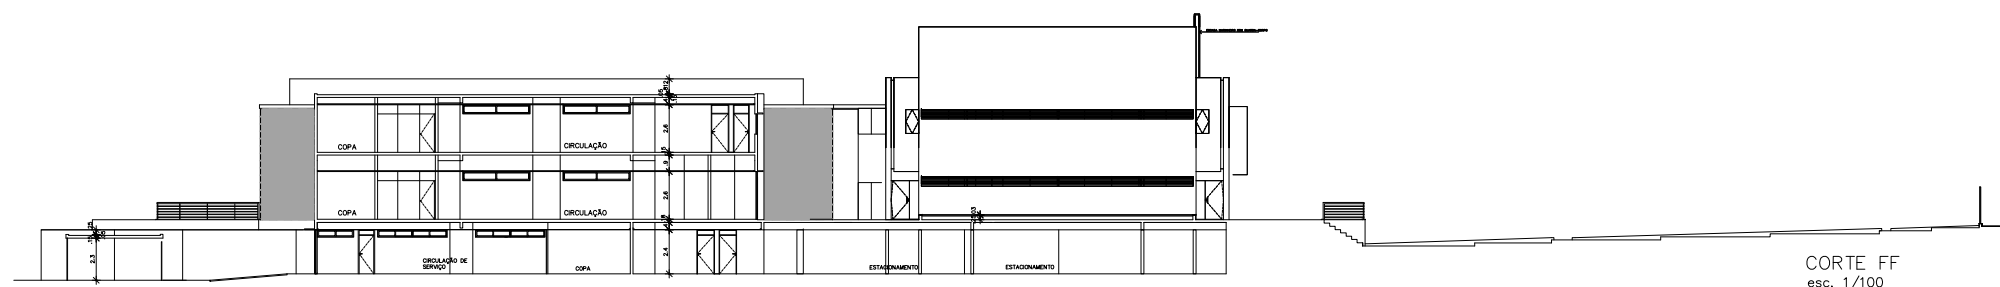


CORTE FF
esc. 1/100

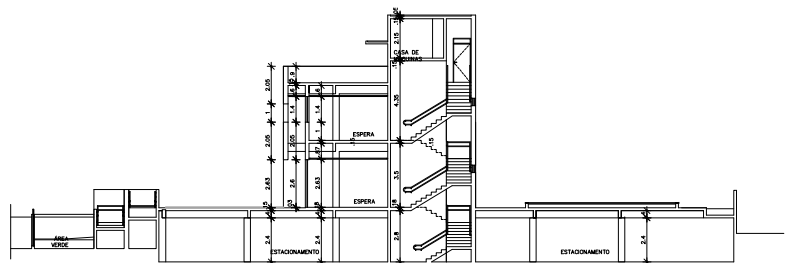


CORTE LL
esc. 1/100

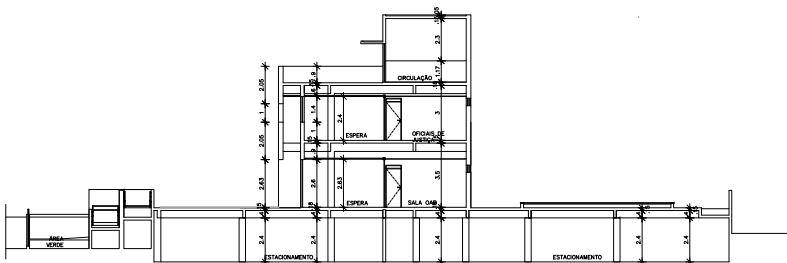

CORTE MM
esc. 1/100

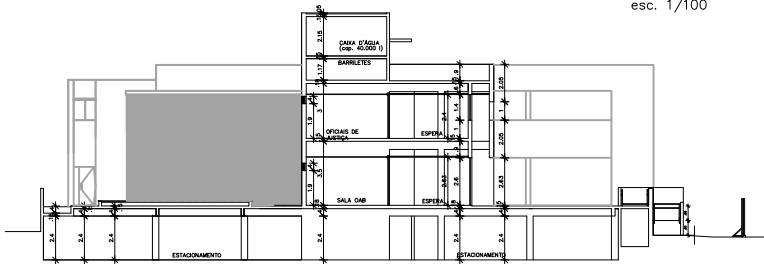

CORTE NN
esc. 1/100

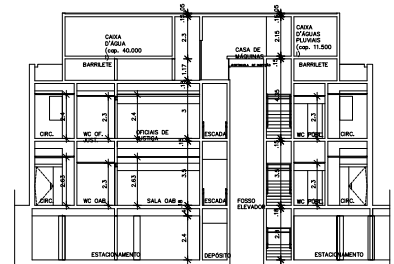

CORTE OO
esc. 1/100

Proprietário: Tribunal Regional do Trabalho do 6º Região


Projeto: Vera Cristina França Cruz - CAU: A-16379-1

Construção:


TRT 6ª REGIÃO
CPLAN

CONSTITUIÇÃO DO FÓRUM DO
Objeto arquitetônico de construção do Fórum
LOCAL: Lote 2 do Quadro 700 do Loteamento
Tomatizão, situado na margem da PE-75, Km
00,1, o o o o - P.U.E. CAU: JULHO/2014
Projeto: Vera Cristina A-16379-1


08/34 CORTES/FACHADAS			ESCALA:
REVISÃO	DATA	DESCRIÇÃO	1/100
1	06/2013	des. de arquitetura e engenharia	
2	07/2013	des. de arquitetura e engenharia	
3	08/2013	des. de arquitetura e engenharia	
4	09/2013	des. de arquitetura e engenharia	
5	10/2013	des. de arquitetura e engenharia	
6	11/2013	des. de arquitetura e engenharia	
7	12/2013	des. de arquitetura e engenharia	
8	01/2014	des. de arquitetura e engenharia	
9	02/2014	des. de arquitetura e engenharia	
10	03/2014	des. de arquitetura e engenharia	
11	04/2014	des. de arquitetura e engenharia	
12	05/2014	des. de arquitetura e engenharia	

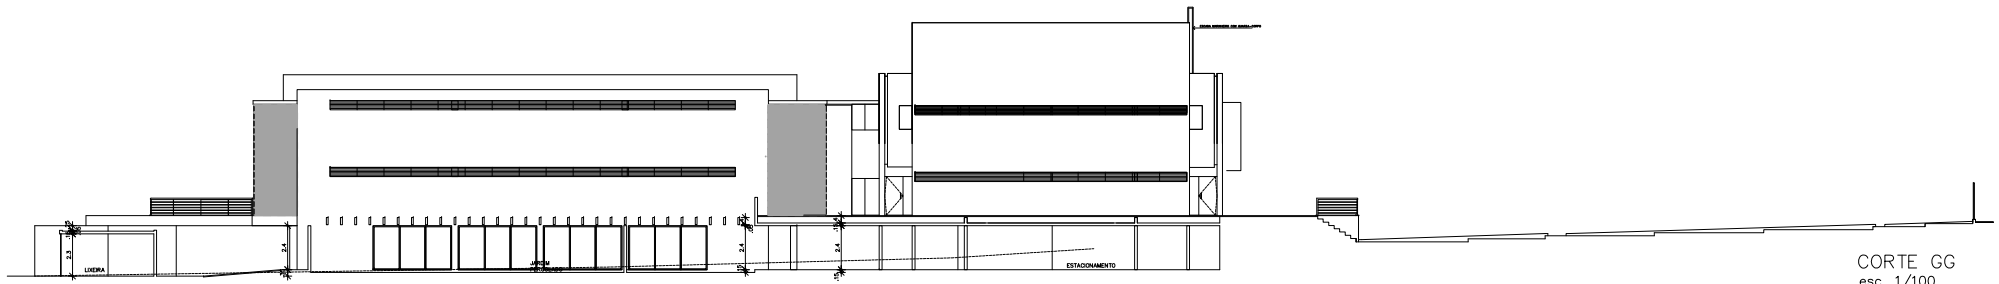


CORTE GG
esc. 1/100

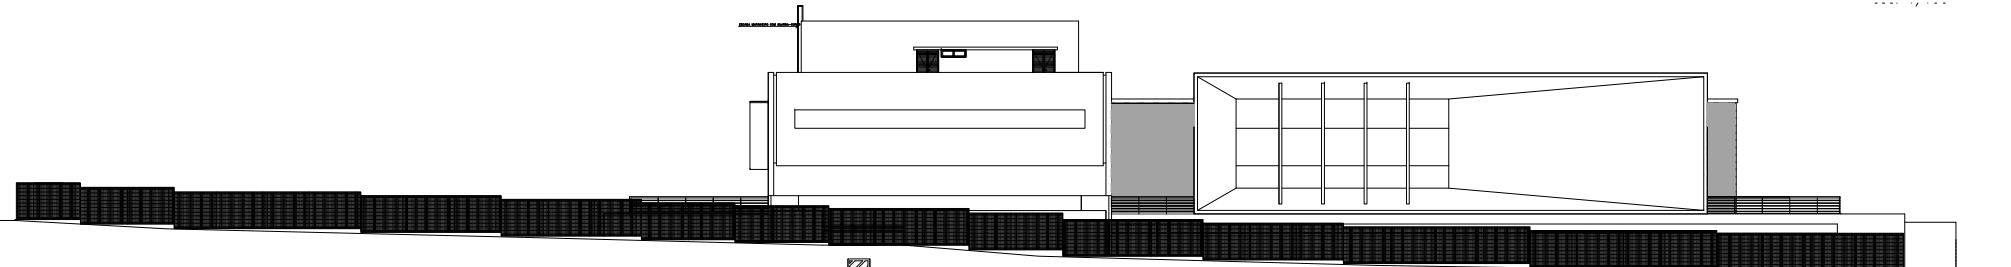

FACHADA OESTE
esc. 1/100

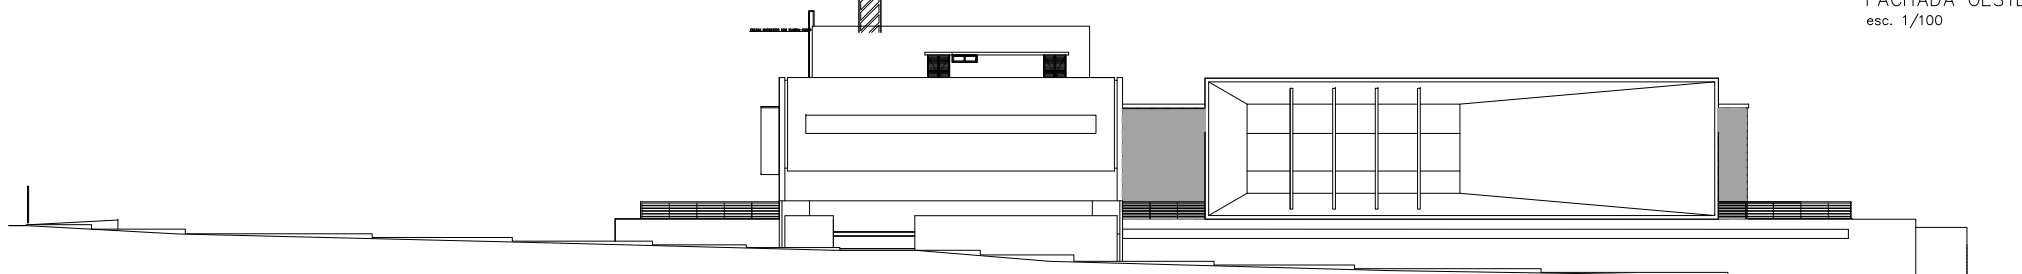

FACHADA OESTE (s/grac)
esc. 1/100

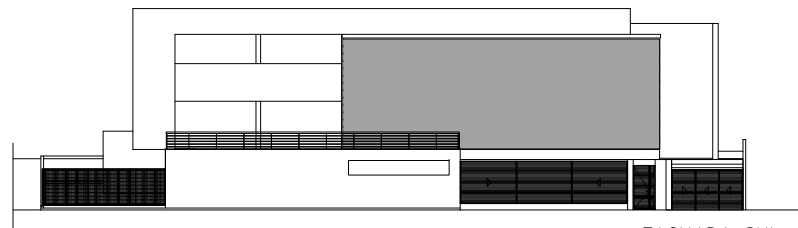

FACHADA SUL
esc. 1/100

Proprietário: Tribunal Regional do Trabalho de 6ª Região

Projeto: Vera Cristina França Cruz - CAU: A-16379-1

Construção:

TRT 6ª REGIÃO
CPLAN

CONSTRUÇÃO DO FORUM DO
Objeto arquitetônico de construção do Fórum
LOCAL: 181e 2 do Quadro 700 do Loteamento B
Tomada de Arco, Alameda da margem da PE-75, Km
0,6 - Colônia - P. U. E
ANO, REG.º: Vera Cristina - CAU: A-16379-1
Projeto: Vera Cristina - CAU: A-16379-1

REVISÃO	DATA	DESCRIÇÃO	PROJETO	ESCALAS
1	02/2013	02	Vera Cristina	1/100

