



**PLANTA BAIXA DA COBERTURA - Níveis 61,365 & 61,515**  
 ESCALA=1:50

CARBOS			
PROPRIEDADE			
TRIBUNAL REGIONAL DO TRABALHO DA 11ª REGIÃO			
CASA			
<b>PRÉDIO ADMINISTRATIVO</b>			
ENDEREÇO			
Rua Dr. Machado, 930 Praça 14 de Janeiro - Manaus/AM			
PROJETO			
<b>ARQUITETURA</b>			
ARQUITETA RESPONSÁVEL			
SEÇÃO DE ENGENHARIA			
CREA			
TÍTULO			
COBERTURA NÍVEL 61,365 PLANTA BAIXA			
REFORMA			
PROJETO			
<b>ARQ 05/15</b>			
DATA	ESCALA	DESENHO	REF. PROJETO
2015-Out-20	1:50	Arquiteta SA Palácio	PRÉDIO ADMINISTRATIVO
ESTE DOCUMENTO É DE PROPRIEDADE DO INSTITUIÇÃO E NÃO PODE SER REPRODUZIDO OU USADO PARA QUALQUER OUTRA FINALIDADE SEM A AUTORIZAÇÃO DA INSTITUIÇÃO. ESTE DESENHO É PROTEGIDO.			

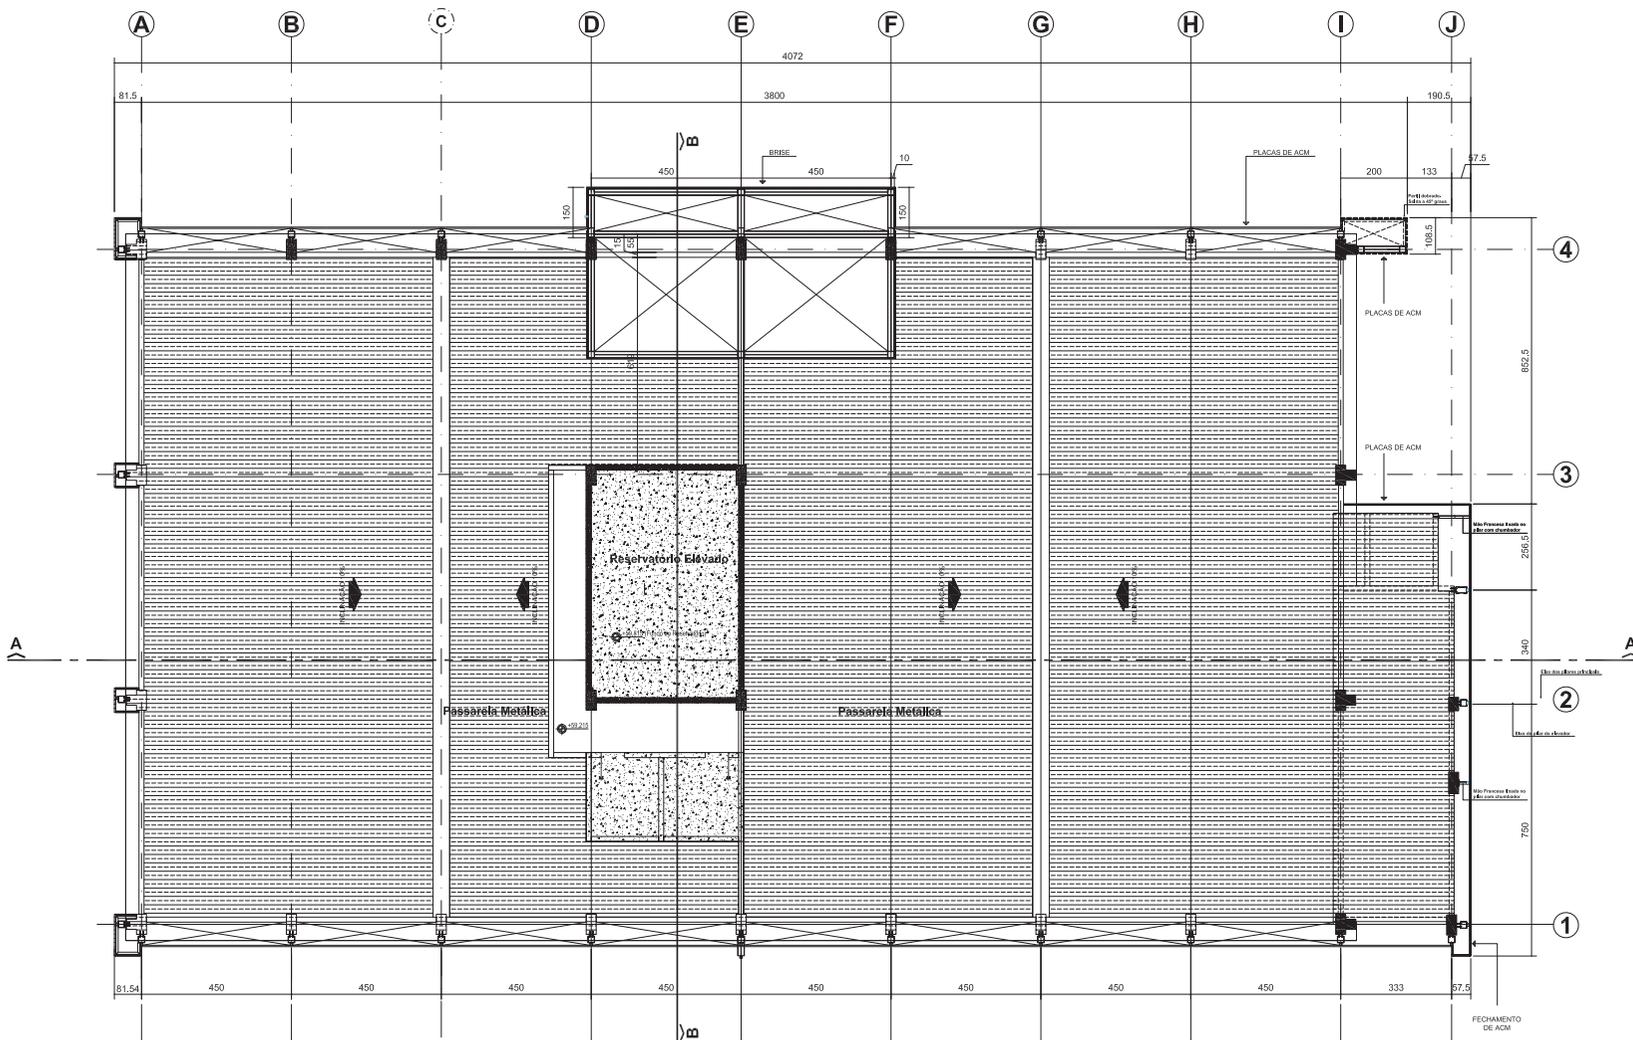

**PLANTA BAIXA DO COBERTURA - Nível 62,765**  
 ESCALA=1:50


CAMBIO			
PROPRIETARIO			
TRIBUNAL REGIONAL DO TRABALHO DA 11ª REGIÃO			
CADA			
PRÉDIO ADMINISTRATIVO			
ENDEREÇO			
Rua Dr. Machado, 930			
Praça 14 de Janeiro - Manaus/AM			
PROJETO			
ARQUITETURA			
ARREDORES			
SEÇÃO DE ENGENHARIA			
CREA			
TÍTULO			PROJETO
COBERTURA NÍVEL 62,765			ARQ
PLANTA BAIXA			06/15
REFORMA			
DATA	ESCALA	DIRETÓRIO	REP. ARQUIVO
2015-Out-20	1:50	Arquitetura	PRÉDIO ADMINISTRATIVO
ESTE DOCUMENTO É DE PROPRIEDADE DO INSTITUIÇÃO E NÃO DEVE SER REPRODUZIDO OU USADO PARA QUALQUER OUTRA FINALIDADE SEM O DEBIDO CUIDADO PARA A SUA EXATA REPRODUÇÃO.			

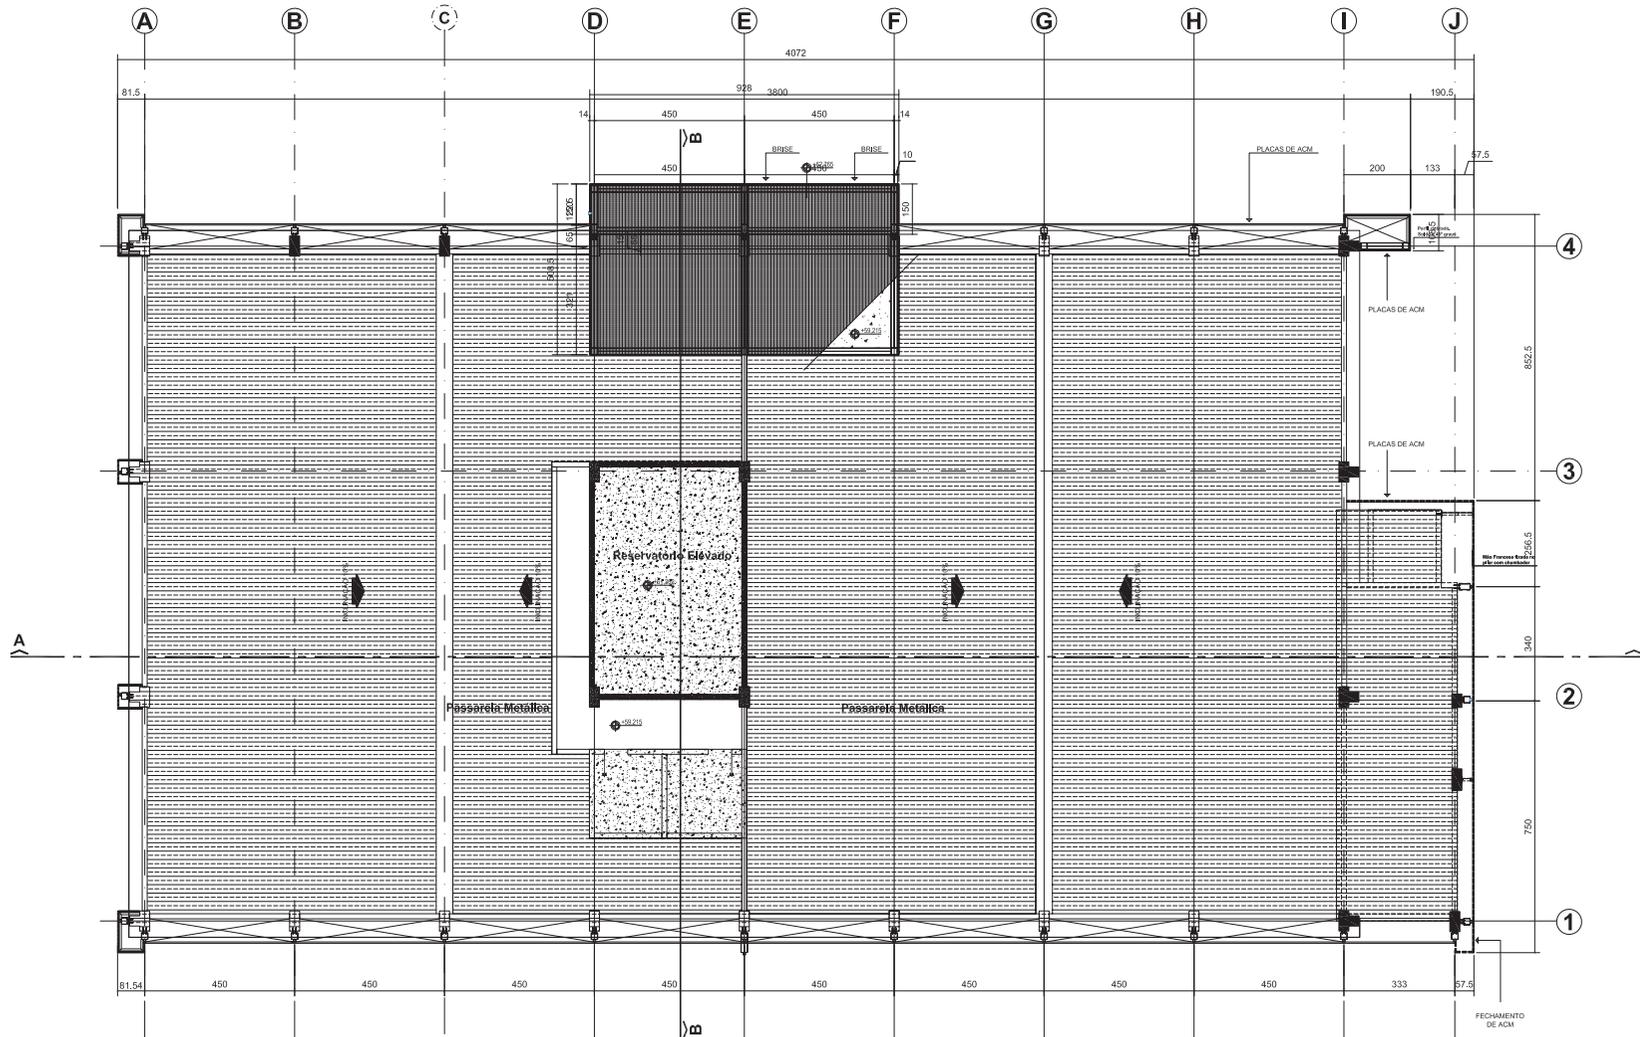

### PLANTA BAIXA DO COBERTURA - Nível 64,015


ESCALA=1:50

CARGOS			
PROPRIETÁRIO			
TRIBUNAL REGIONAL DO TRABALHO DA 11ª REGIÃO			
CÓDIGO			
PRÉDIO ADMINISTRATIVO			
ENDEREÇO			
Rua Dr. Machado, 930			
Praça 14 de Janeiro - Manaus/AM			
PROJETO			
ARQUITETURA			
ARQUITETOS RESPONSÁVEIS			
SEÇÃO DE ENGENHARIA			
CREA			
TÍTULO			
COBERTURA NÍVEL 64,015			
PLANTA BAIXA			
REFORMA			
PRONOME			
ARQ 07/15			
DATA	ESCALA	DIRETÓRIO	REP. ARQUIT.
2015-Out-20	1:50	Arquiteta SA Palácio	PRÉDIO ADMINISTRATIVO
ESTE DOCUMENTO É DE PROPRIEDADE DO TITULAR E NÃO PODE SER REPRODUZIDO OU USADO PARA QUALQUER OUTRA FINALIDADE SEM O CONSENTIMENTO DA CREA PARA A QUAL ESTÁ SENDO FORNECIDO.			

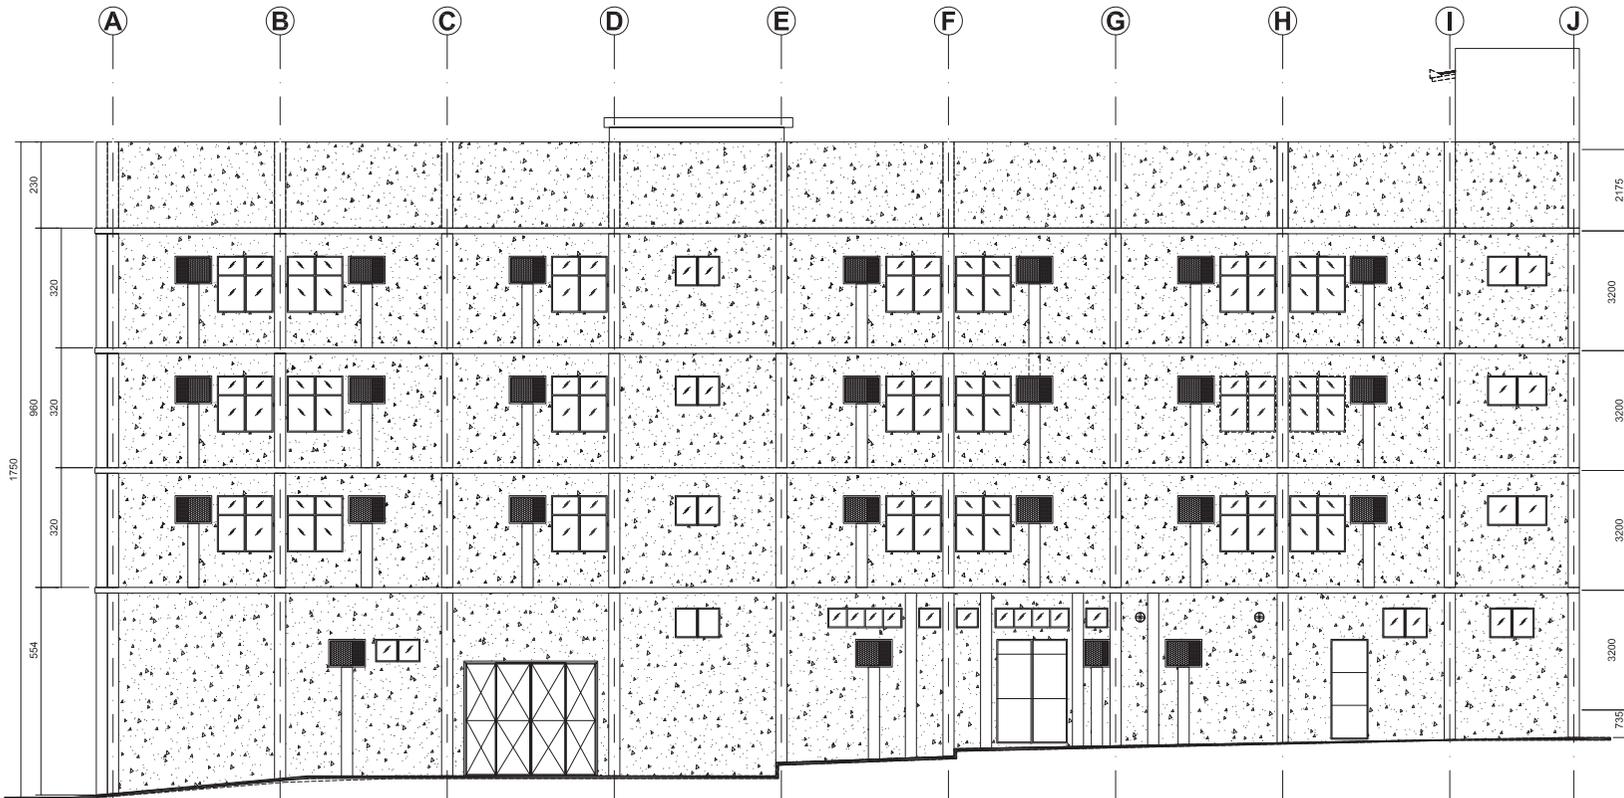

**ELEVAÇÃO RUA DR. MACHADO - EXISTENTE**  
 ESCALA=1:50


CARRECO			
PROPRIETÁRIO: <b>TRIBUNAL REGIONAL DO TRABALHO DA 11ª REGIÃO</b>			
CRIA: <b>PRÉDIO ADMINISTRATIVO</b>			
ENDEREÇO: Rua Dr. Machado, 930 Praça 14 de Janeiro - Manaus/AM			
PROJETO: <b>ARQUITETURA</b>			
AUTOR DO PROJETO: SEÇÃO DE ENGENHARIA			
CRIA: <b>ARQ</b>			
TÍTULO: <b>ELEVAÇÃO FRONTAL EXISTENTE</b>			PRINCIPAL: <b>08/15</b>
DATA: 20/04/20	ESCALA: 1:50	DESENHO: ARABAI SÁ PÍCULO	REF. ASSINADO: PRÉDIO ADMINISTRATIVO
ESTE DOCUMENTO É DE PROPRIEDADE DO TRIBUNAL REGIONAL DO TRABALHO DA 11ª REGIÃO E NÃO PODE SER REPRODUZIDO OU USADO PARA QUALQUER OUTRA FINALIDADE DIFERENTE DAQUELA PARA A QUAL ESTÁ SENDO FORNECIDO.			

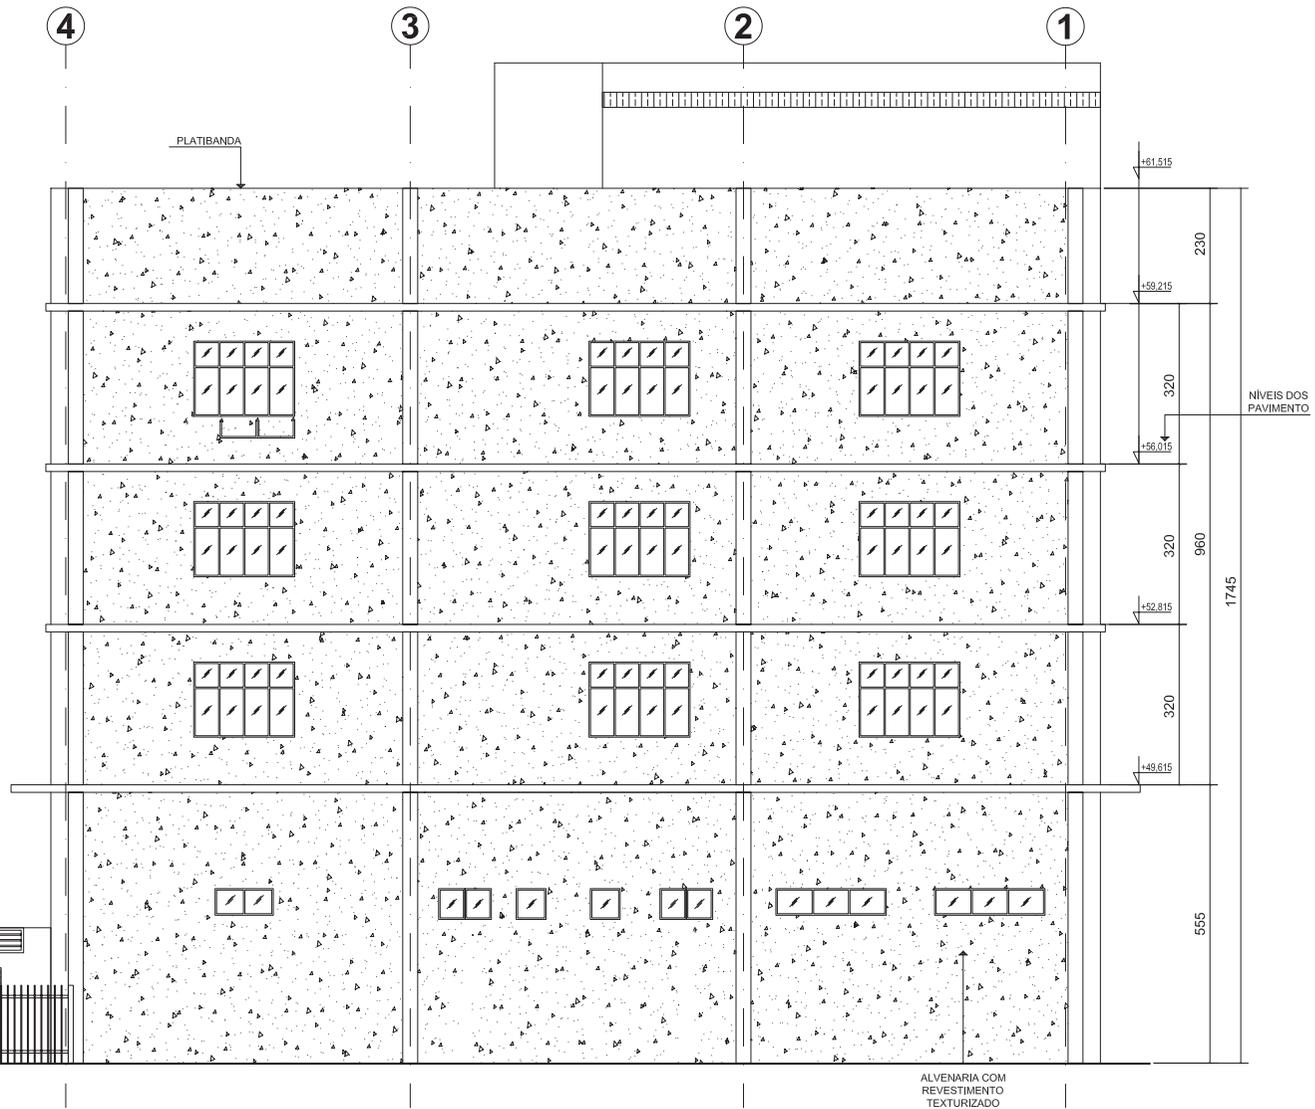

**ELEVAÇÃO SUL - RUA VISC. DE PORTO ALEGRE - EXISTENTE**

ESCALA=1:50

CARBIBOS			
PROPRIETÁRIO			
TRIBUNAL REGIONAL DO TRABALHO DA 11ª REGIÃO			
OBRA			
PRÉDIO ADMINISTRATIVO			
ENDEREÇO			
Rua Dr. Machado, 930 Praça 14 de Janeiro - Manaus/AM			
PROJETO			
ARQUITETURA			
AUTOR DO PROJETO			
SEÇÃO DE ENGENHARIA			
CREA			
TÍTULO			PRANCHA:
ELEVAÇÃO SUL			ARQ
EXISTENTE			09/15
DATA:	ESCALA:	DESENHO:	REF. ARQUIVO:
2013-Dez-20	1:50	Arkbal Sá Polkoto	PRÉDIO ADMINISTRATIVO
ESTE DOCUMENTO É DE PROPRIEDADE DO TRT-11ª REGIÃO E NÃO PODE SER REPRODUZIDO OU USADO PARA QUALQUER OUTRA FINALIDADE DIFERENTE DAQUELA PARA A QUAL ESTÁ SENDO FORNECIDO.			

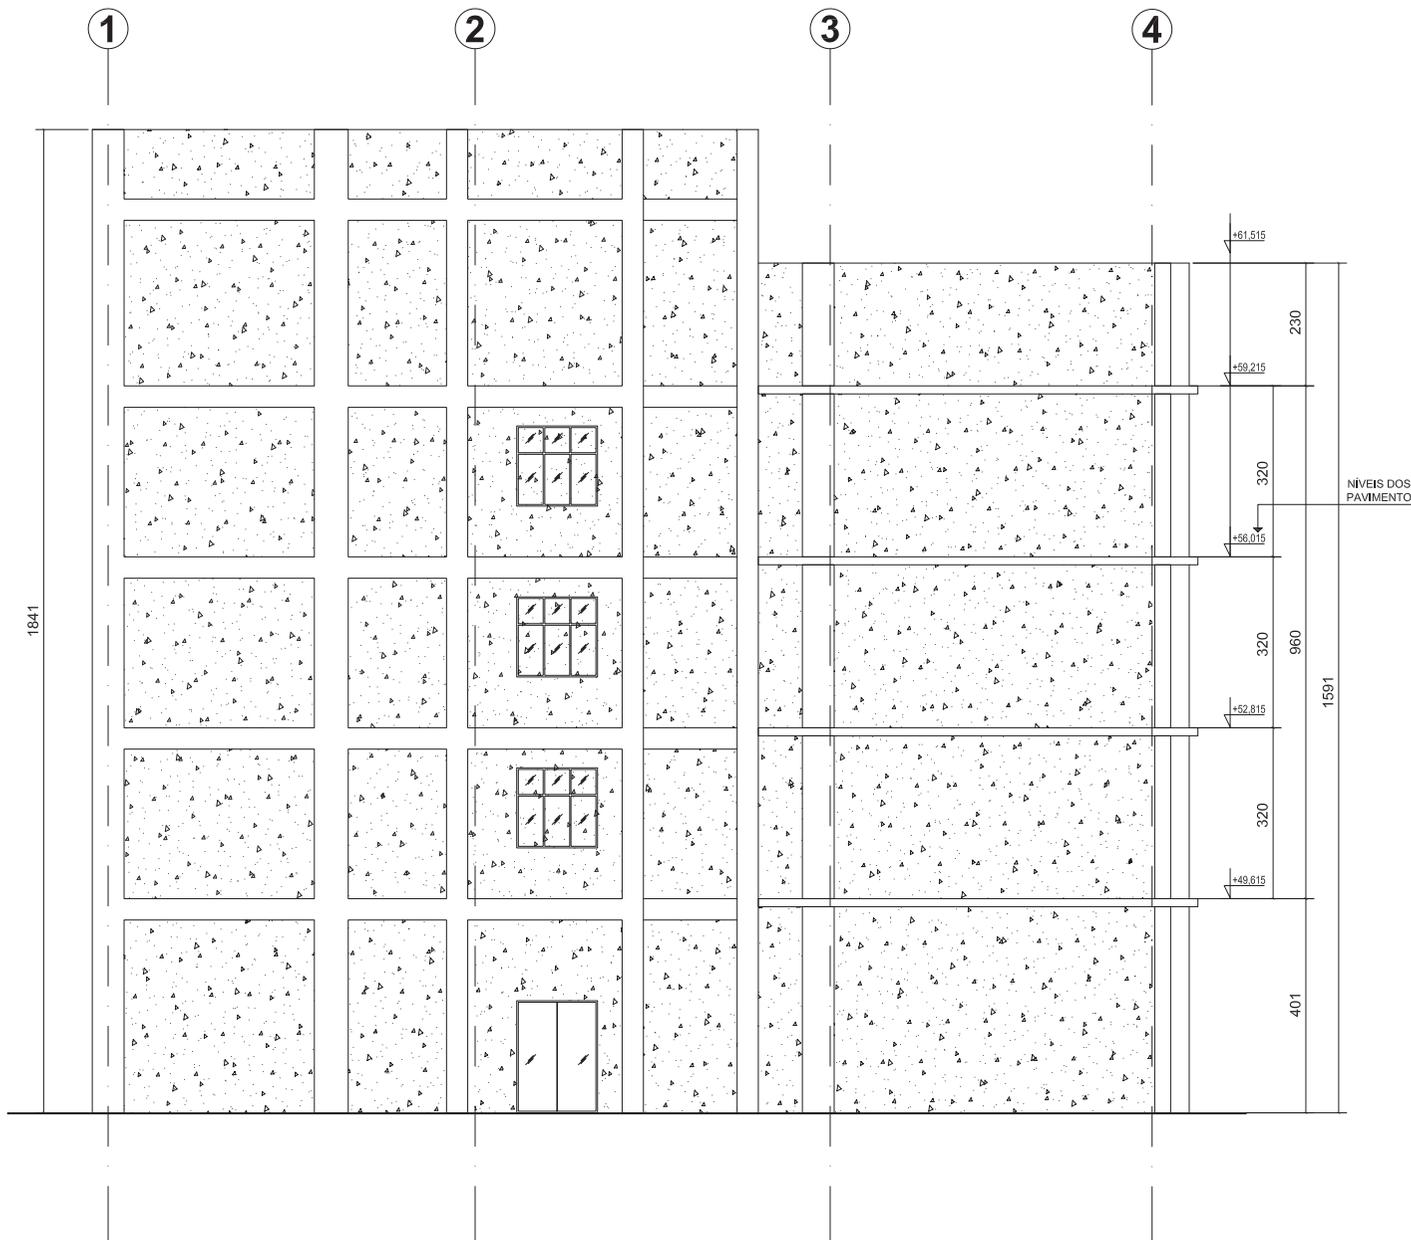

**ELEVAÇÃO NORTE - EXISTENTE**  
 ESCALA=1:50


CARIMBOS			
PROPRIETÁRIO			
TRIBUNAL REGIONAL DO TRABALHO DA 11ª REGIÃO			
OBRA			
PRÉDIO ADMINISTRATIVO			
ENDEREÇO			
Rua Dr. Machado, 930 Praça 14 de Janeiro - Manaus/AM			
PROJETO			
ARQUITETURA			
AUTOR DO PROJETO			
SEÇÃO DE ENGENHARIA			
CREA			
TÍTULO			PRANCHAS
ELEVAÇÃO NORTE			ARQ
EXISTENTE			10/15
DATA:	ESCALA:	DESENHO:	REF. ARQUIVO:
2013-Dez-20	1:50	Arkbal Sá Peloto	PRÉDIO ADMINISTRATIVO
ESTE DOCUMENTO É DE PROPRIEDADE DO TRT-11ª REGIÃO E NÃO PODE SER REPRODUZIDO OU USADO PARA QUALQUER OUTRA FINALIDADE DIFERENTE DAQUELA PARA A QUAL ESTÁ SENDO FORNECIDO.			






**ELEVAÇÃO FRONTAL - RUA DR. MACHADO**  
 ESCALA=1:50

CARREIRO			
PROPRIETÁRIO: <b>TRIBUNAL REGIONAL DO TRABALHO DA 11ª REGIÃO</b>			
CRIA: <b>PRÉDIO ADMINISTRATIVO</b>			
ENDEREÇO: Rua Dr. Machado, 930 Praça 14 de Janeiro - Manaus/AM			
PROJETO: <b>ARQUITETURA</b>			
AUTOR DO PROJETO: SEÇÃO DE ENGENHARIA CREA			
TÍTULO: <b>ELEVAÇÃO FRONTAL REFORMA</b>			FRANCAL: <b>ARQ 12/15</b>
DATA: 20/04/20	ESCALA: 1:50	DESENHO: ARABÍ SÁ PÉLOSO	REF. ASSINADO: PRÉDIO ADMINISTRATIVO
ESTE DOCUMENTO É DE PROPRIEDADE DO TRT-11ª REGIÃO E NÃO PODE SER REPRODUZIDO OU USADO PARA QUALQUER OUTRA FINALIDADE DIFERENTE DAQUELA PARA A QUAL SEIJA SEU FORNECIMENTO.			

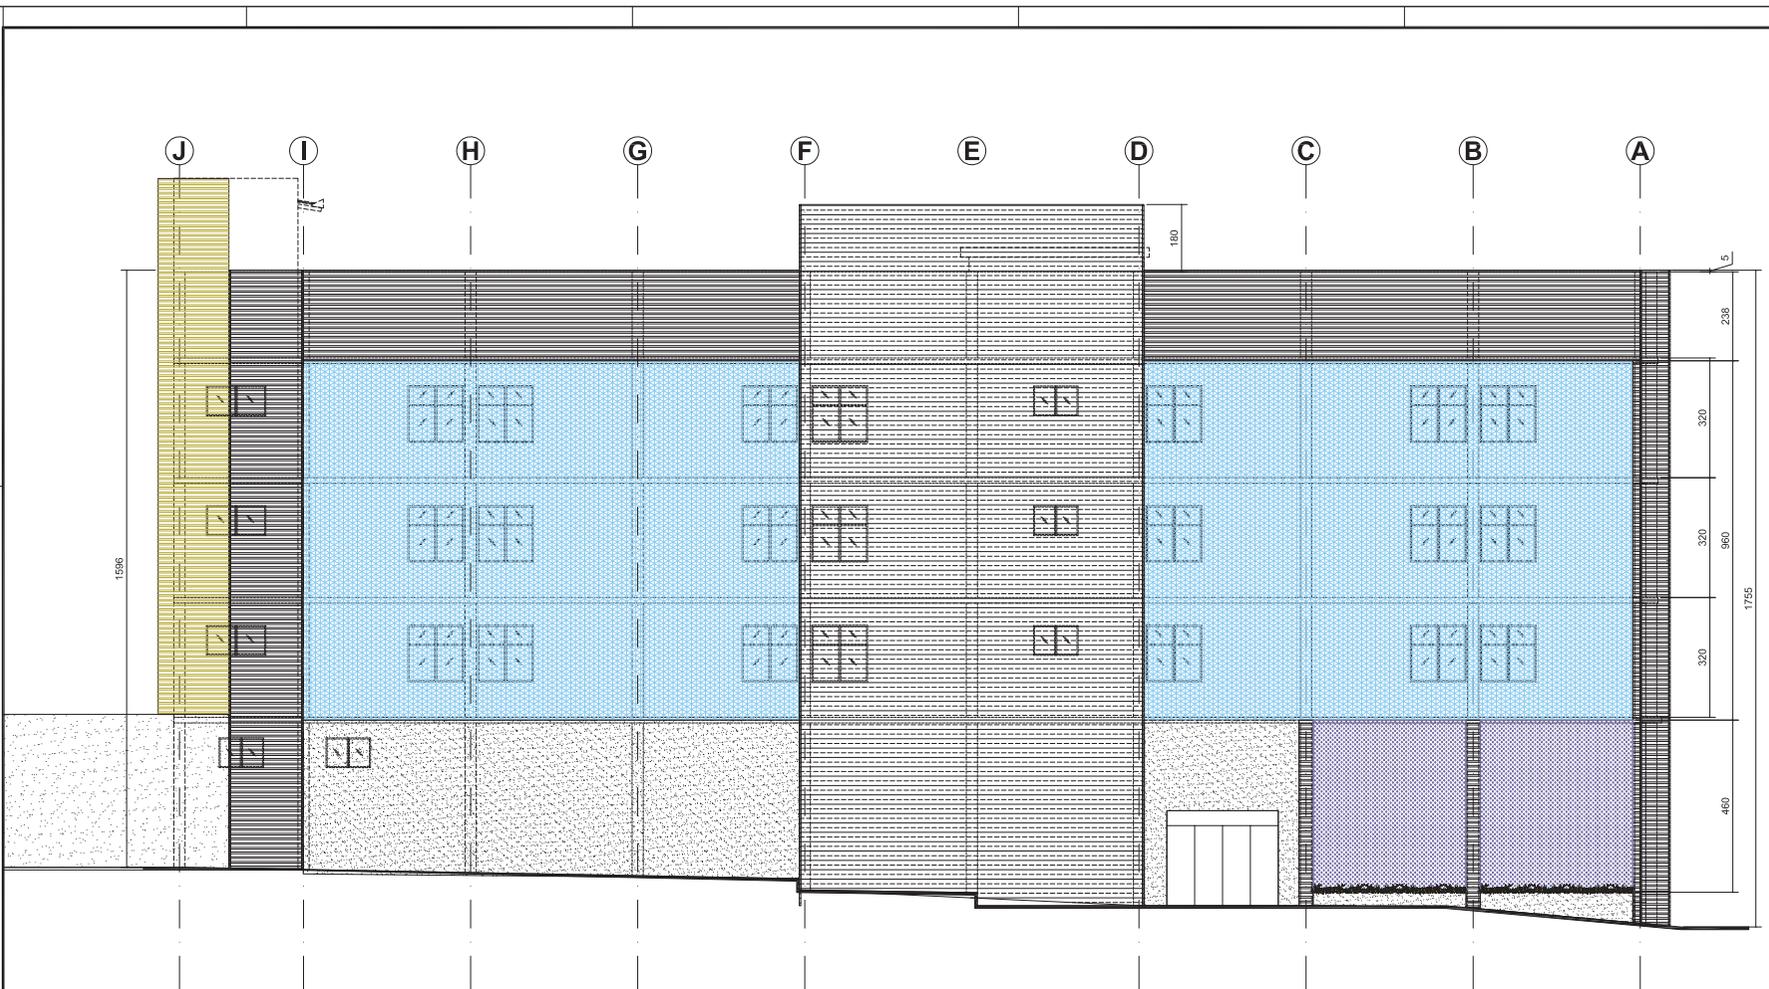


**FACHADA FRONTAL POSTERIOR**  
 ESCALA 1:100

CARREIRO			
PROPRIETÁRIO: <b>TRIBUNAL REGIONAL DO TRABALHO DA 11ª REGIÃO</b>			
CRIA: <b>PRÉDIO ADMINISTRATIVO</b>			
ENDEREÇO: Rua Dr. Machado, 930 Praça 14 de Janeiro - Manaus/AM			
PROJETO: <b>ARQUITETURA</b>			
AUTOR DO PROJETO: SEÇÃO DE ENGENHARIA CREA			
TÍTULO: COBERTURA NÍVEL 61,365 FACHADA POSTERIOR REFORMA			PARCIAL: <b>ARQ 13/15</b>
DATA: 20/10/2020	ESCALA: 1:50	DESENHO: ARABAI SÁ PIRES	REF. ASSINADO: PRÉDIO ADMINISTRATIVO
ESTE DOCUMENTO É DE PROPRIEDADE DO TRT-11ª REGIÃO E NÃO PODE SER REPRODUZIDO OU USADO PARA QUALQUER OUTRA FINALIDADE DIFERENTE DAQUELA PARA A QUAL SEIJA SENDO FORNECIDO.			

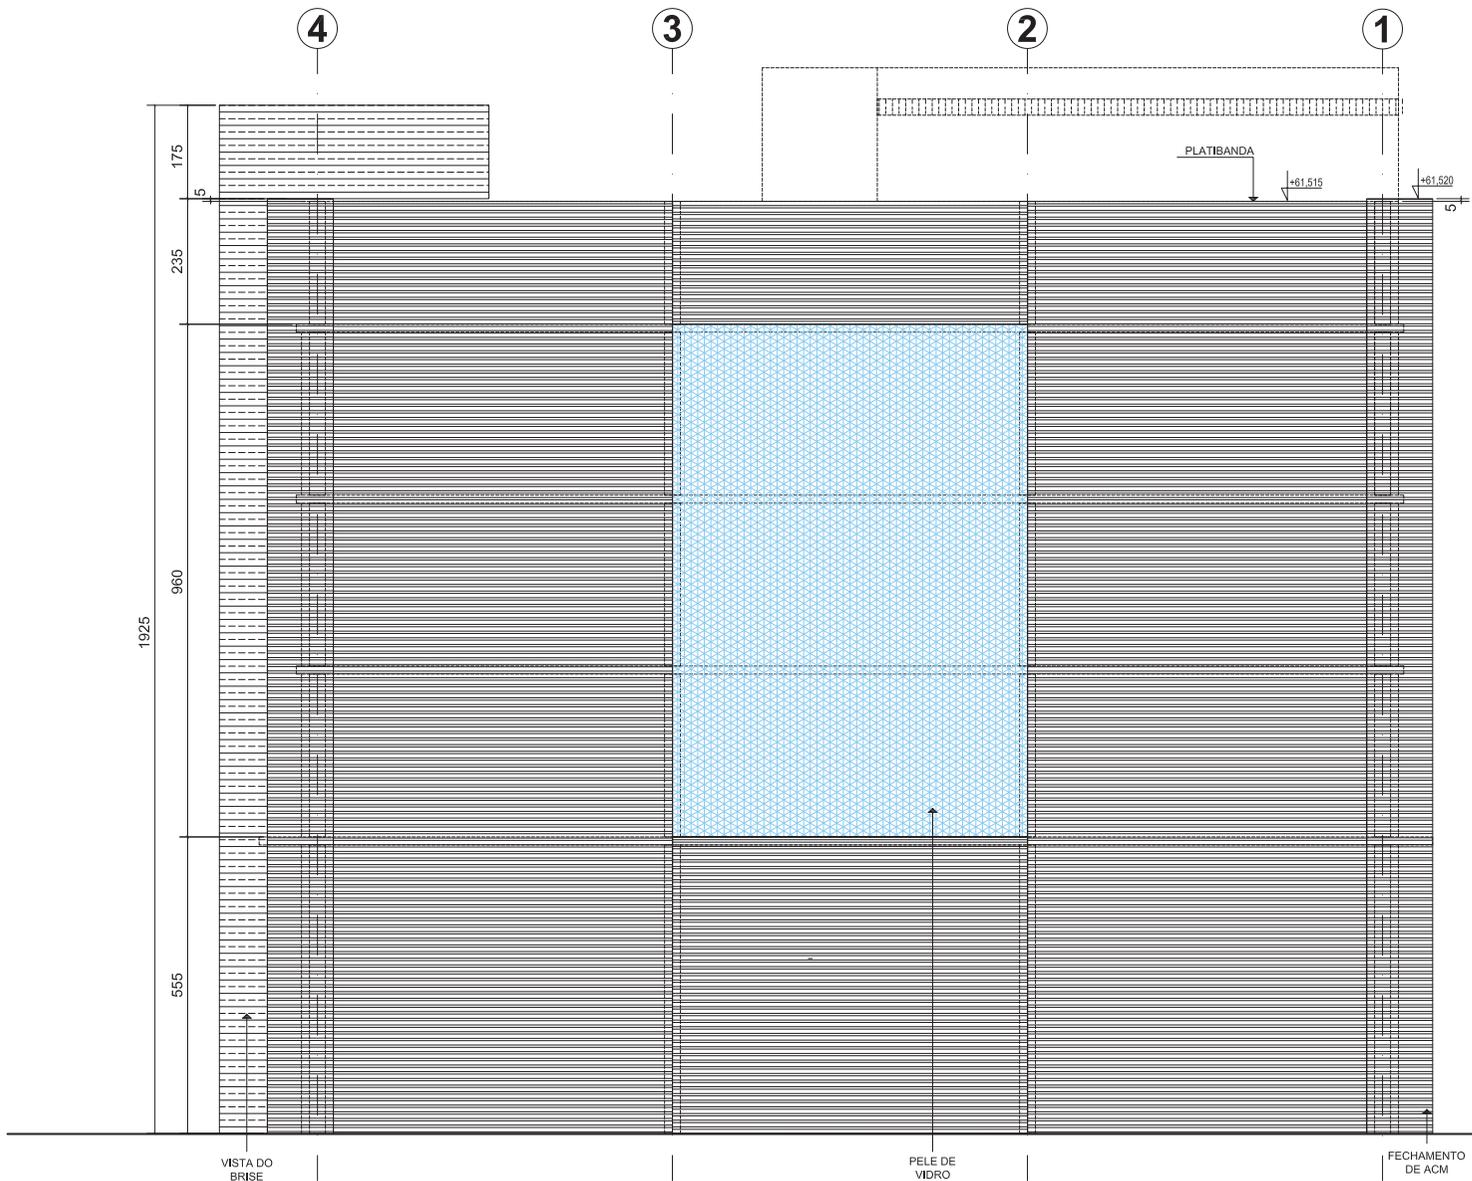

**ELEVAÇÃO SUL - RUA VISC. DE PORTO ALEGRE**  
 ESCALA=1:50


CARIMBOS			
PROPRIETÁRIO			
TRIBUNAL REGIONAL DO TRABALHO DA 11ª REGIÃO			
OBRA			
PRÉDIO ADMINISTRATIVO			
ENDEREÇO			
Rua Dr. Machado, 930 Praça 14 de Janeiro - Manaus/AM			
PROJETO			
ARQUITETURA			
AUTOR DO PROJETO			
SEÇÃO DE ENGENHARIA CREA			
TÍTULO			FRANCIAS
ELEVAÇÃO SUL REFORMA			ARQ 14/15
DATA:	ESCALA:	DESENHO:	REF. ARQUIVO:
2013-Dez-20	1:50	Arkbal Sá Pelkoto	PRÉDIO ADMINISTRATIVO
ESTE DOCUMENTO É DE PROPRIEDADE DO TRT-11ª REGIÃO E NÃO PODE SER REPRODUZIDO OU USADO PARA QUALQUER OUTRA FINALIDADE DIFERENTE DAQUELA PARA A QUAL ESTÁ SENDO FORNECIDO.			

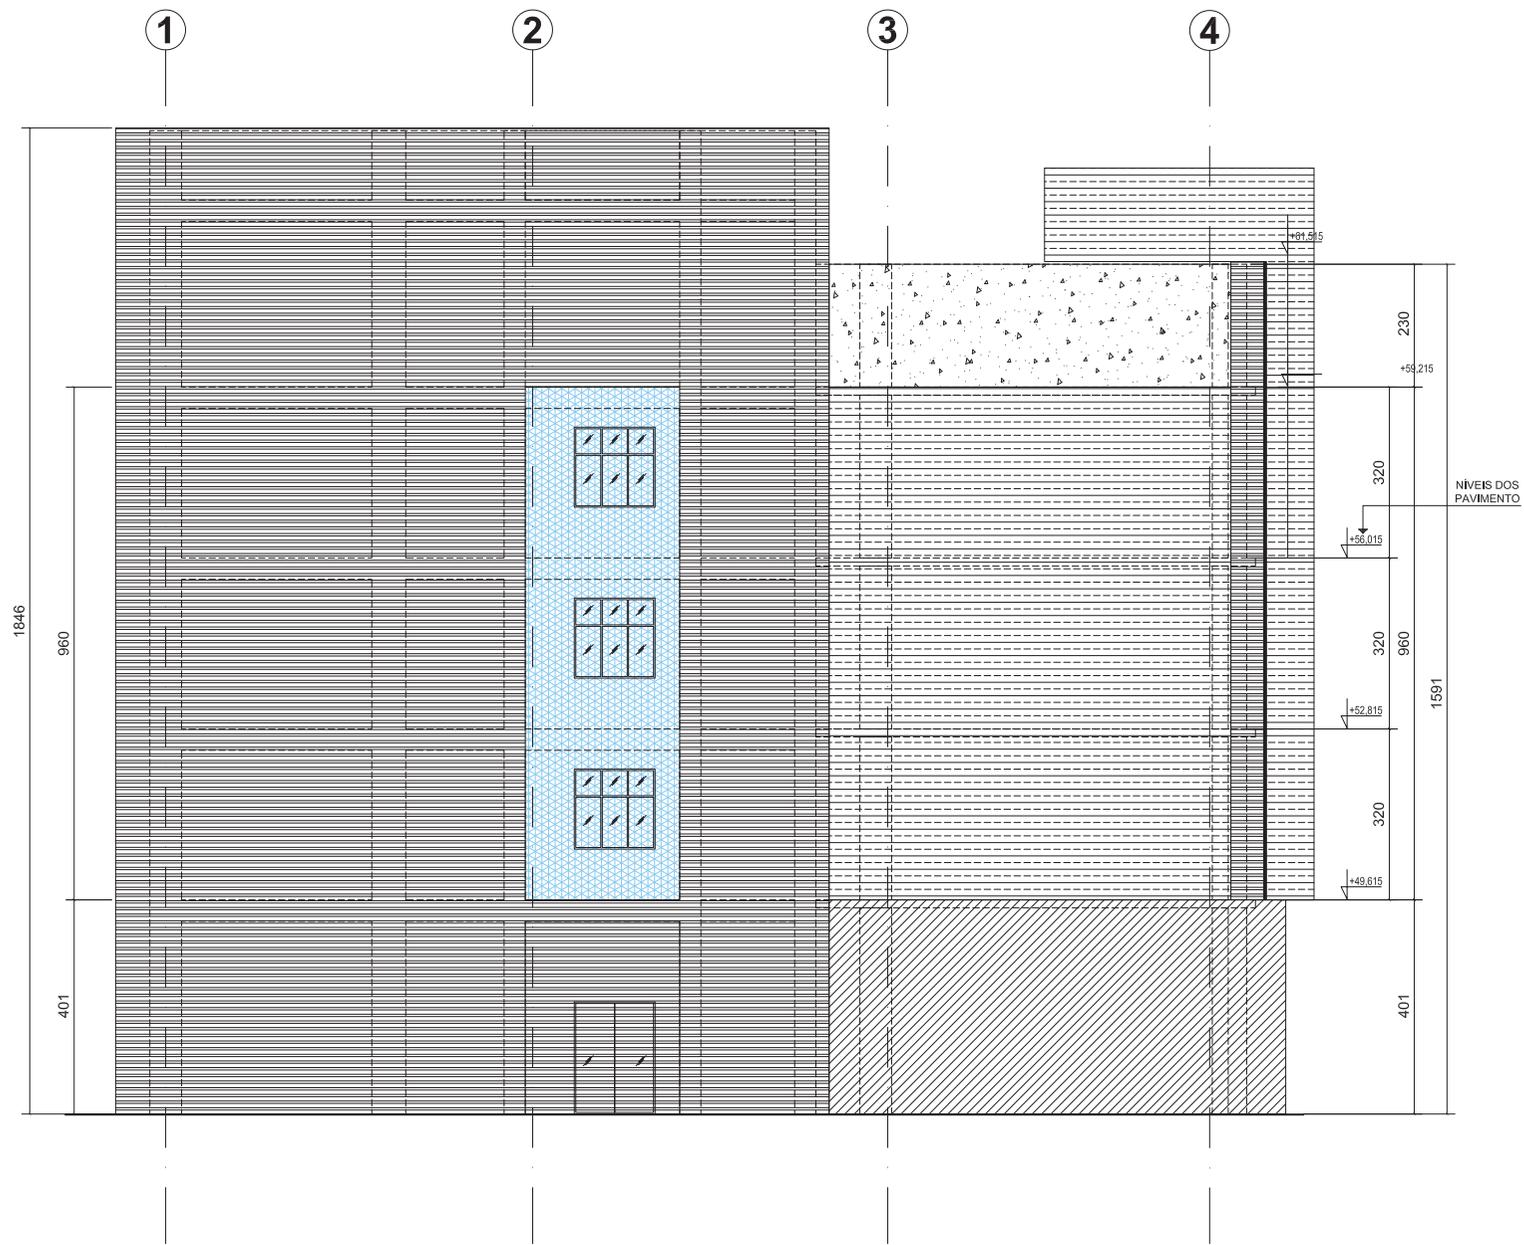

**ELEVAÇÃO NORTE**  
 ESCALA=1:50


CARRIBOS			
PROPRIETÁRIO			
TRIBUNAL REGIONAL DO TRABALHO DA 11ª REGIÃO			
OBRA			
PRÉDIO ADMINISTRATIVO			
ENDEREÇO			
Rua Dr. Machado, 930 Praça 14 de Janeiro - Manaus/AM			
PROJETO			
ARQUITETURA			
AUTOR DO PROJETO			
SEÇÃO DE ENGENHARIA CREA			
TÍTULO			PRANCHAS
ELEVAÇÃO NORTE			ARQ
REFORMA			15/15
DATA:	ESCALA:	DESENHO:	REF. ARQUIVO:
2013-Dez-20	1:50	Arkbal Sá Pelkoto	PRÉDIO ADMINISTRATIVO
ESTE DOCUMENTO É DE PROPRIEDADE DO TRT-11ª REGIÃO E NÃO PODE SER REPRODUZIDO OU USADO PARA QUALQUER OUTRA FINALIDADE DIFERENTE DAQUELA PARA A QUAL ESTÁ SENDO FORNECIDO.			



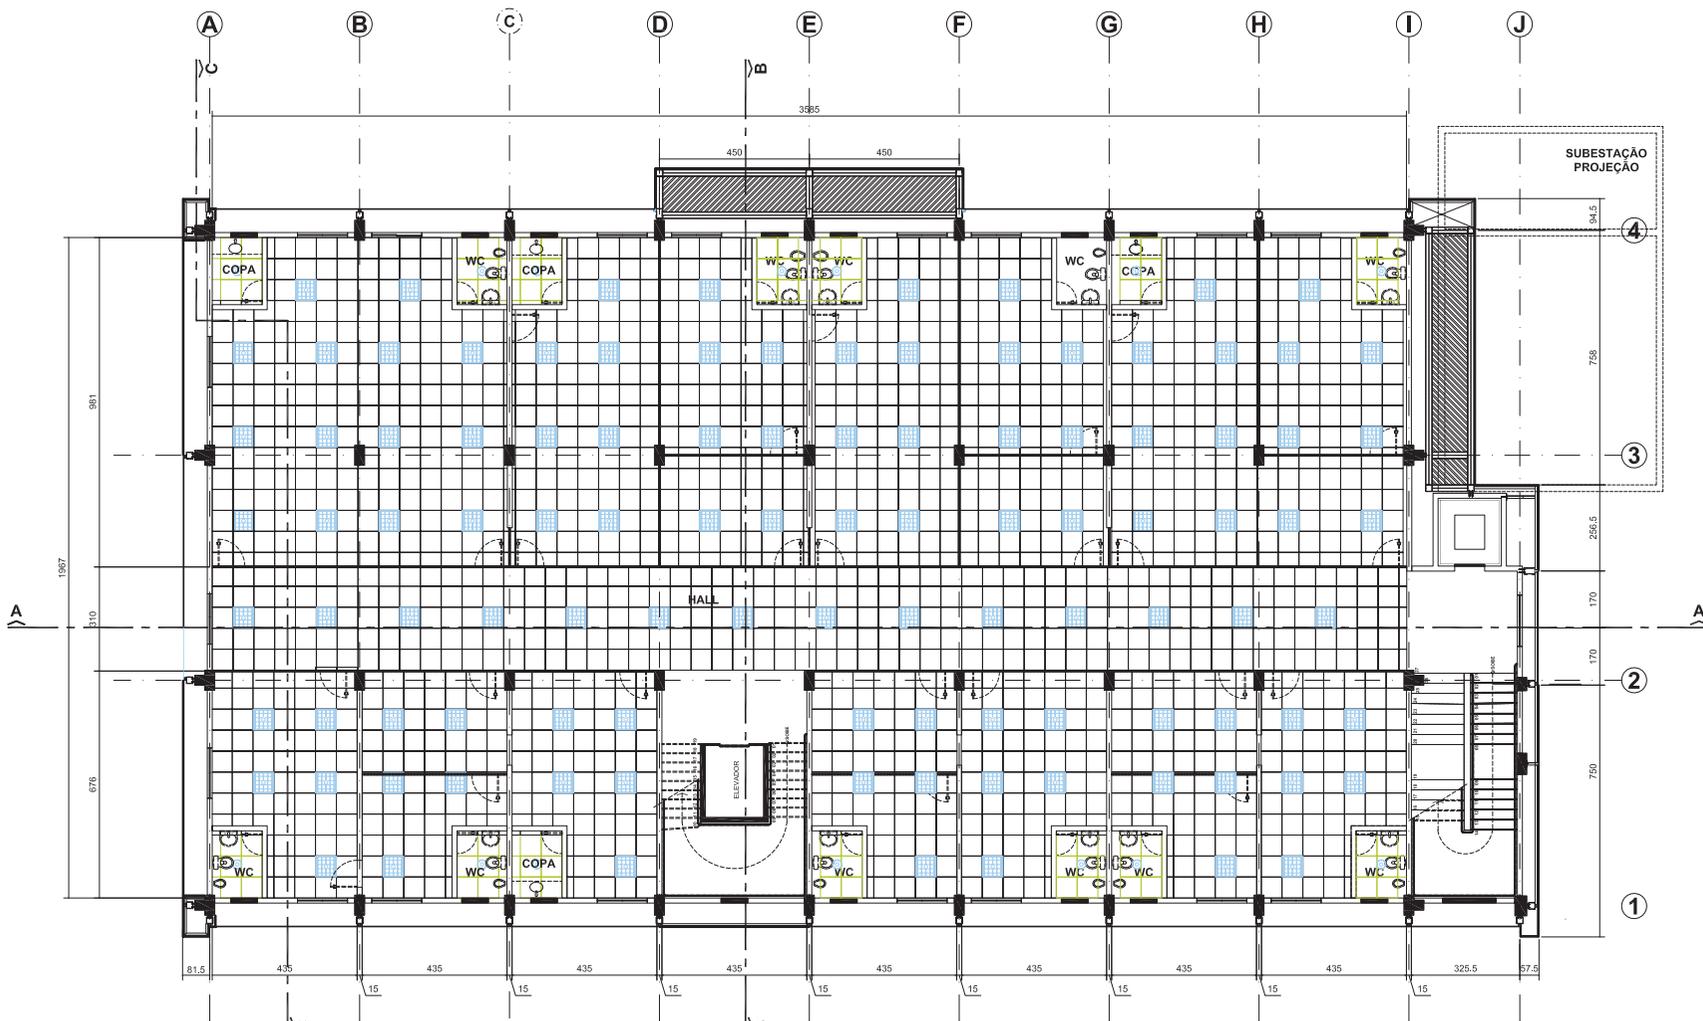

**PLANTA BAIXA DO 1º PAVIMENTO - Nível 49,615 - FÓRRO**  
 ESCALA=1:50

PROPRIETÁRIO <b>TRIBUNAL REGIONAL DO TRABALHO DA 11ª REGIÃO</b>			
OBJETO <b>PRÉDIO ADMINISTRATIVO</b>			
ENDEREÇO Rua Dr. Machado, 930 Praça 14 de Janeiro - Manaus/AM			
PROJETO <b>ARQUITETURA</b>			
AUTOR DO PROJETO SEÇÃO DE ENGENHARIA CREA			
TÍTULO <b>1º PAVIMENTO          PLANTA BAIXA FORRO          REFORMA</b>			PLANÍCULA <b>ARQ          02/05</b>
DATA 2015-Dez-20	ESCALA 1:50	DOCEIRO Arlindo Sá Palácio	REP. ARQUIVO <b>PRÉDIO ADMINISTRATIVO</b>
<small>ESTE DOCUMENTO É DE PROPRIEDADE DO TST/11º REGIÃO E NÃO PODE SER REPRODUZIDO OU USADO PARA QUALQUER OUTRA FINALIDADE SEM O DEBIDO CREDENCIAL PARA A QUAL ESTE BÊNDETO FORNECERÁ.</small>			

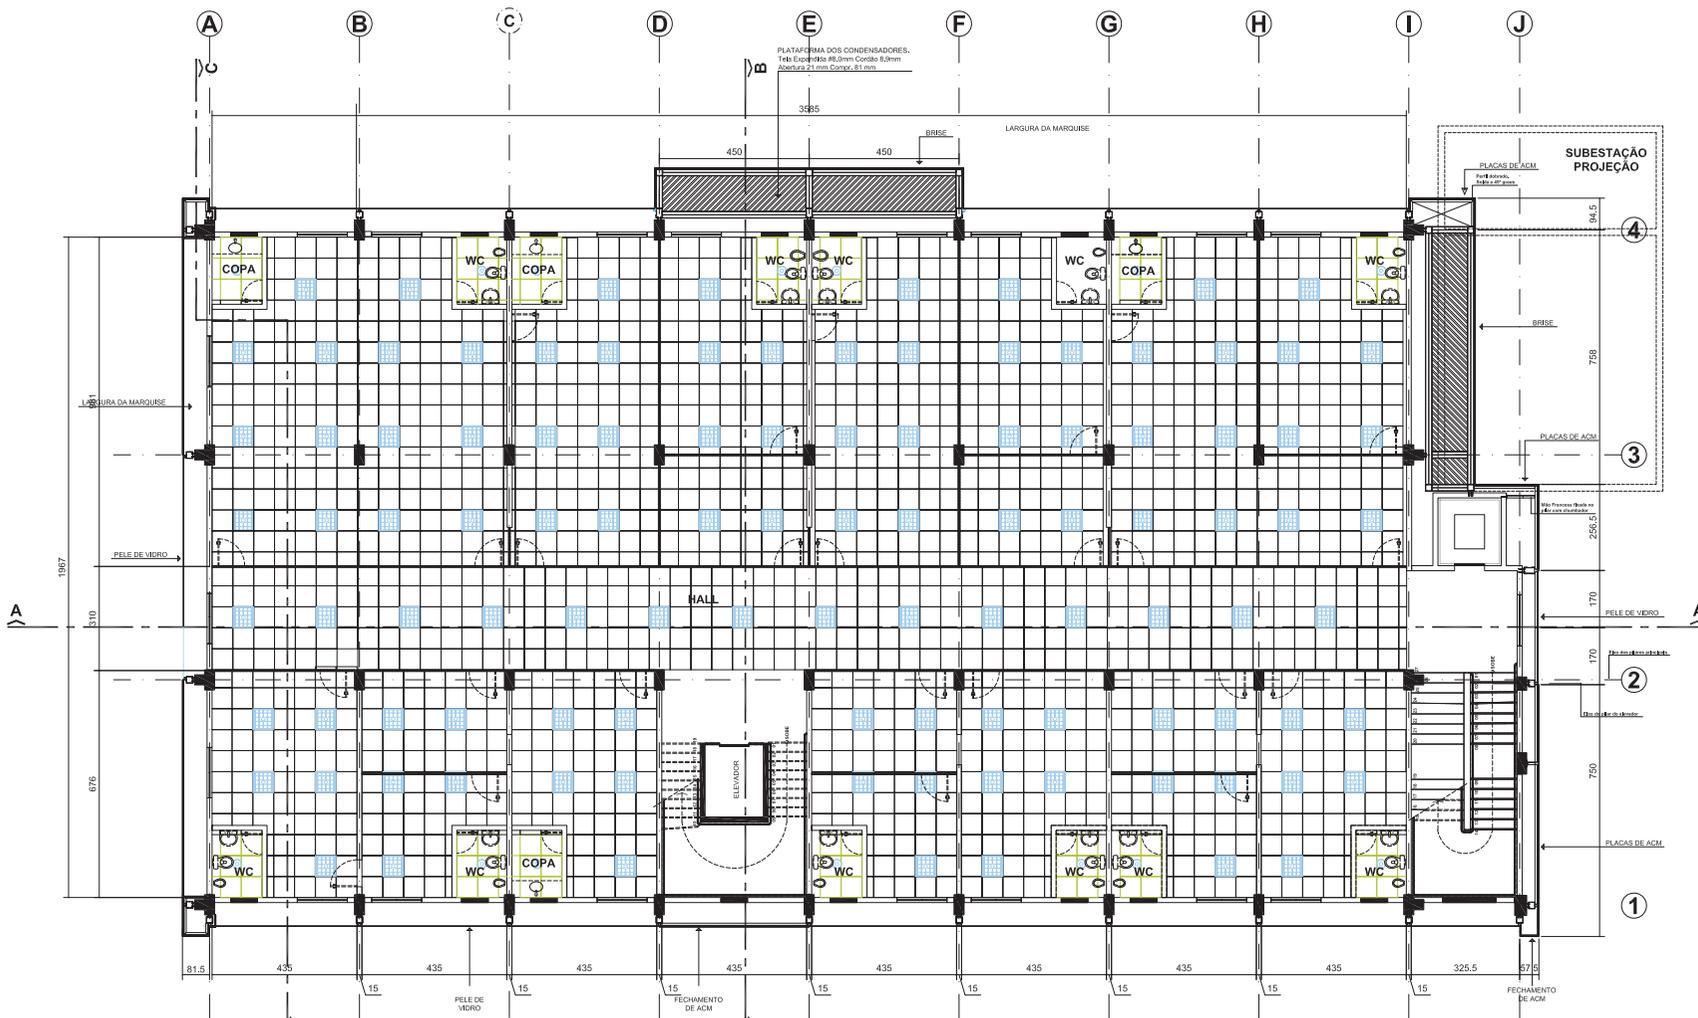


**PLANTA BAIXA DO 2º PAVIMENTO - Nível 52,815 - FÓRRO**  
 ESCALA=1:50

CARBOS PROPRIETÁRIO <b>TRIBUNAL REGIONAL DO TRABALHO DA 11ª REGIÃO</b> COBA <b>PRÉDIO ADMINISTRATIVO</b> ENDEREÇO Rua Dr. Machado, 930 Praça 14 de Janeiro - Manaus/AM PROJETO <b>ARQUITETURA</b> ARQUITETOS RESPONSÁVEIS SEÇÃO DE ENGENHARIA CREA TÍTULO 2º PAVIMENTO <b>PLANTA BAIXA FORRO</b> REFORMA DATA 2015-Out-20 ESCALA 1:50 DESENHO Arlindo Sá Palácio REG. ARQUITETO PRÉDIO ADMINISTRATIVO Nº <b>ARQ 03/05</b>			
---	--	--	--





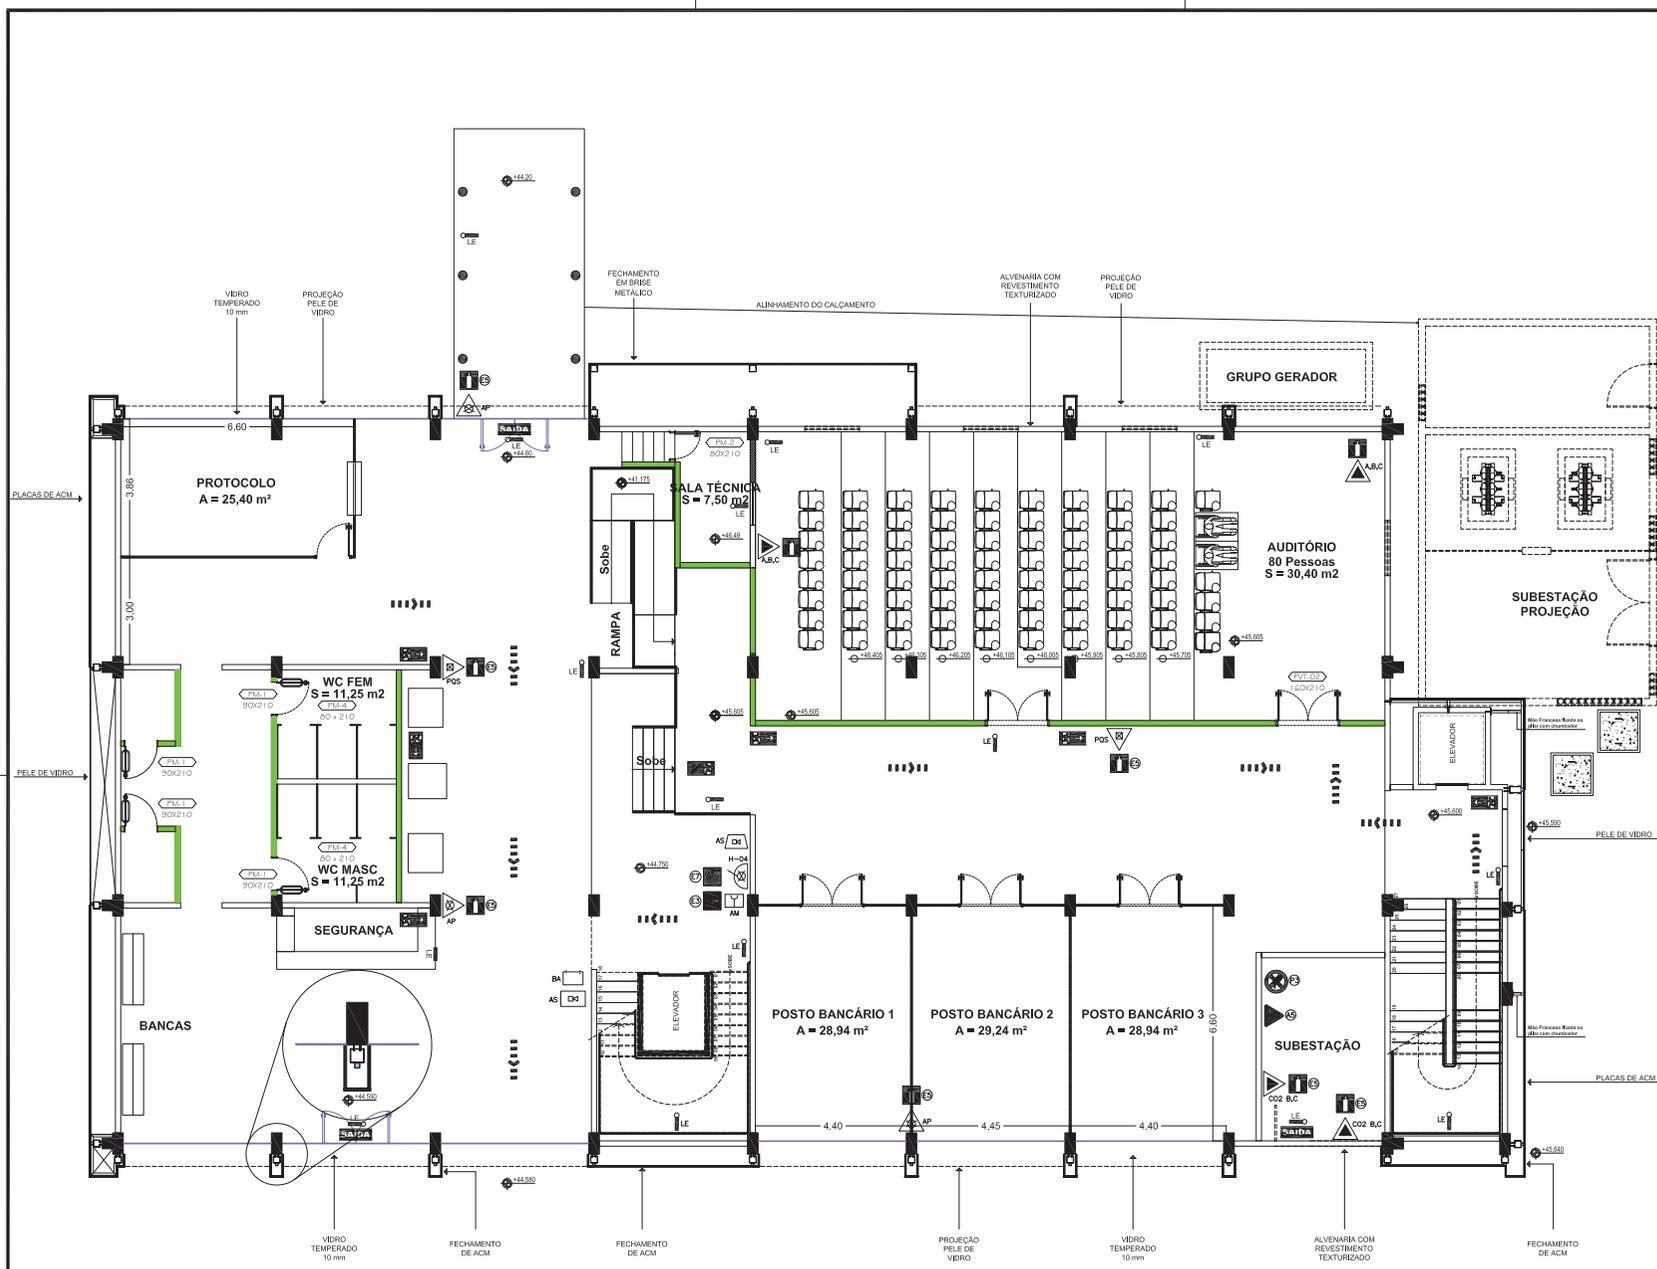

**SISTEMA DE COMBATE A INCÊNDIO DO PAV. TERREO**  
 ESCALA=1:50

LEGENDA	
CHAVE ELÉTRICA PRINCIPAL ENTRADA	
PONTO DE ILUMINAÇÃO DE EMERGENCIA TIPO BALIZAMENTO AUTÔNOMO	
DIREÇÃO DO FLUXO DA ROTA DE FUGA	
REGISTRO DE RECALQUE SEM VÁLVULA DE RETENÇÃO	
AVISADOR SONORO TIPO SIRENE	
PONTO DE ILUMINAÇÃO DE EMERGENCIA AUTÔNOMO	
EXTINTOR DE ÁGUA PRESSURIZADA CAPACIDADE EXTINTORA 2 - A	
EXTINTOR DE PÓ QUÍMICO SECO CAPACIDADE EXTINTORA 20 - B-C	
EXTINTOR DE CO2 CAPACIDADE EXTINTORA 5-B-C	
RESERVA DE INCÊNDIO	
BOMBA DE REFORÇO P/ INCÊNDIO	
BATERIAS DO SISTEMA DE DETECÇÃO E ALARME	
CENTRAL DO SISTEMA DE DETECÇÃO E ALARME	
HIDRANTE SIMPLES	
ACIONADOR MANUAL DA BOMBA DE REFORÇO - INCÊNDIO (BOTOEIRA TIPO LIGA DESLIGA)	
ACIONADOR DO ALARME DE INCÊNDIO	
PARA RAIO	
ENTRADA P/C.B. COMBATE A INCÊNDIO	
PORTA CORTA FOGO	
PROIBIDO UTILIZAR ÁGUA PLACA DE PROIBIÇÃO - P3	
Cuidado, risco de choque elétrico Placa de Alerta - AS	
Saída de emergência Placa de sinal. e salvamento. - S6	
Hidrante abrigado Placa de Ident. equipamento - E7	
Acionador de alarme sonoro Placa de Ident. equipamento - E3	
Saída de emergência descendo escada Placa de sinal. e salvamento. - S8	
Extintor de Incêndio Placa de Ident. equipamento - E5	
Saída de emergência Placa de sinal. e salvamento. - S9	

CARIMBOS

---

PROPRIETÁRIO  
**TRIBUNAL REGIONAL DO TRABALHO DA 11ª REGIÃO**

OBRA  
**PRÉDIO ADMINISTRATIVO**

ENDEREÇO  
 Rua Dr. Machado, 930  
 Praça 14 de Janeiro - Manaus/AM

PROJETO  
**COMBATE A INCÊNDIO**


AUTOR DO PROJETO  
 SEÇÃO DE ENGENHARIA  
 CREA

TÍTULO  
**PAVIMENTO TÉRREO  
 PLANTA BAIXA  
 REFORMA**

PRANCHA:  
**ARQ  
 01/04**

DATA: 2013-Dez-20    ESCALA: 1:75    DESENHO: Arlival Sá Pelxoto    REF. ARQUIVO: PRÉDIO ADMINISTRATIVO

ESTE DOCUMENTO É DE PROPRIEDADE DO TRT-11ª REGIÃO E NÃO PODE SER REPRODUZIDO OU USADO PARA QUALQUER OUTRA FINALIDADE DIFERENTE DAQUELA PARA A QUAL ESTÁ SENDO FORNECIDO.

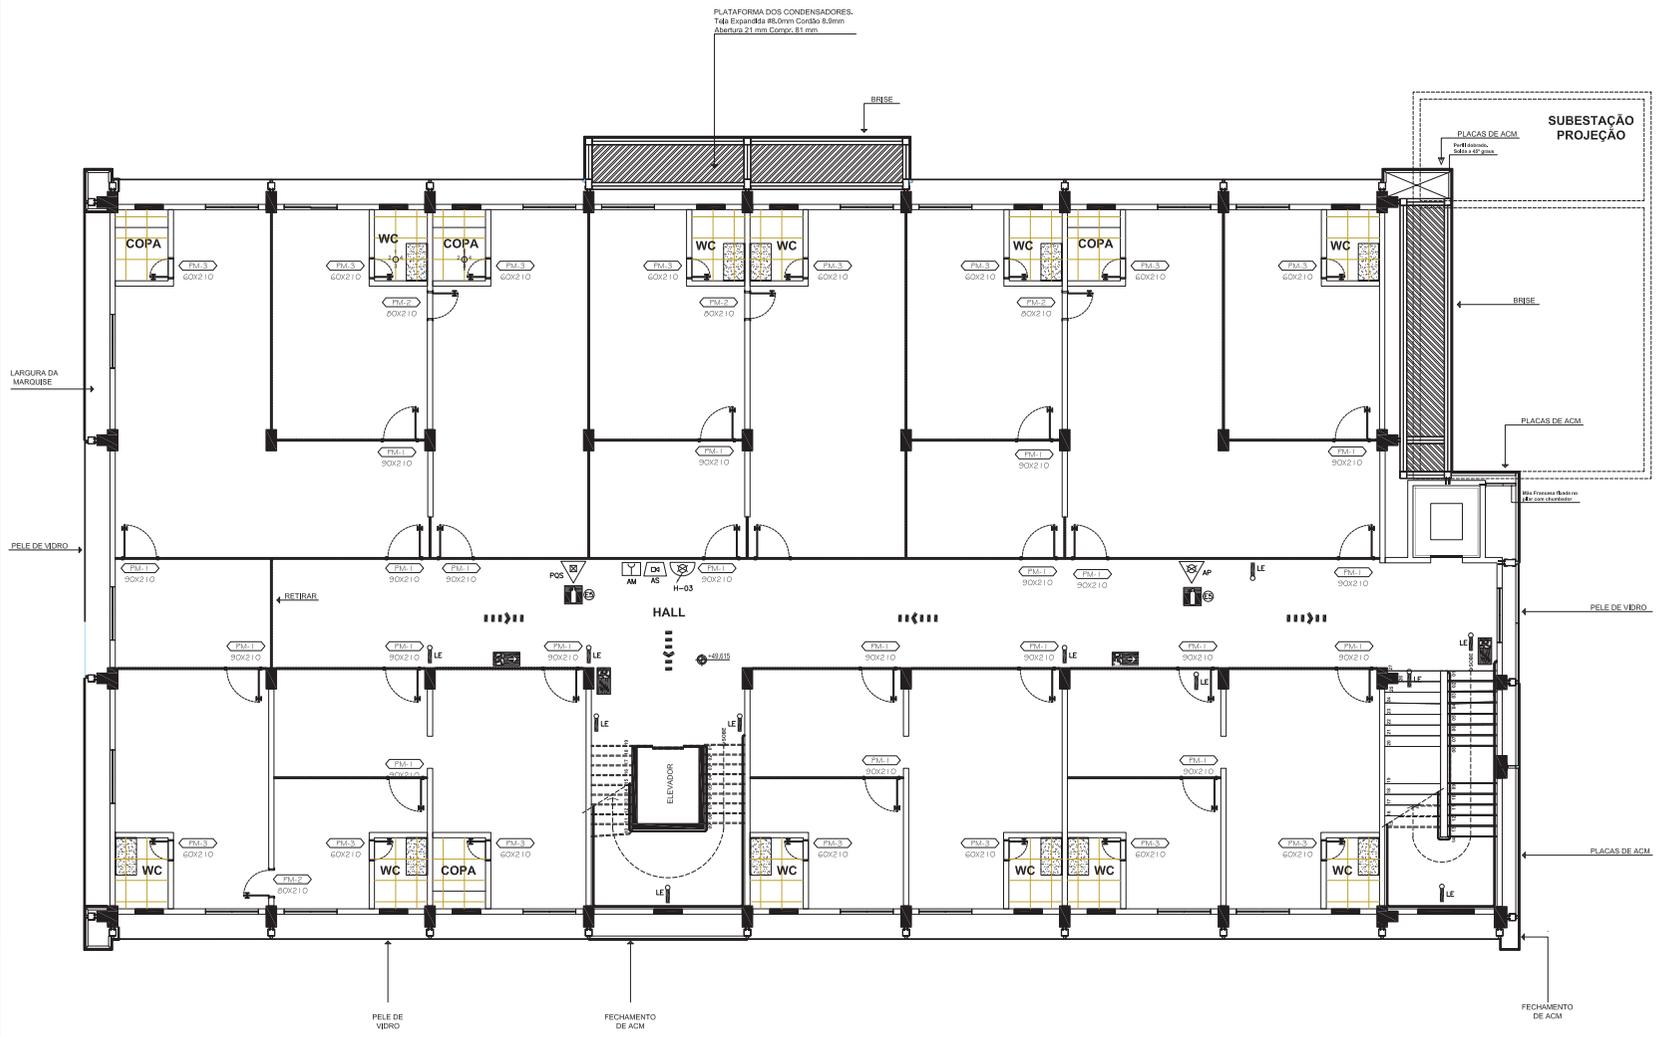

**SISTEMA DE COMBATE A INCÊNDIO DO 1º PAVIMENTO - Nível 49,615**  
 ESCALA=1:50

LEGENDA	
CHAVE ELÉTRICA PRINCIPAL ENTRADA	[Symbol]
PONTO DE ILUMINAÇÃO DE EMERGÊNCIA TIPO BALIZAMENTO AUTÔNOMO	[Symbol]
DIREÇÃO DO FLUXO DA ROTA DE FUGA	[Symbol]
REGISTRO DE RECALQUE SEM VÁLVULA DE RETENÇÃO	[Symbol] - RR
AVISADOR SONORO TIPO SIRENE	[Symbol] AS
PONTO DE ILUMINAÇÃO DE EMERGÊNCIA AUTÔNOMO	[Symbol] LE
EXTINTOR DE ÁGUA PRESSURIZADA CAPACIDADE EXTINTORA 2 - A	[Symbol] AP
EXTINTOR DE PÓ QUÍMICO SECO CAPACIDADE EXTINTORA 20 - B-C	[Symbol] PQS
EXTINTOR DE CO2 CAPACIDADE EXTINTORA 5-B-C	[Symbol] CO2
RESERVA DE INCÊNDIO	[Symbol]
BOMBA DE REFORÇO P/ INCÊNDIO	[Symbol]
BATERIAS DO SISTEMA DE DETECÇÃO E ALARME	[Symbol] BA
CENTRAL DO SISTEMA DE DETECÇÃO E ALARME	[Symbol] AS
HIDRANTE SIMPLES	[Symbol] H-01
ACIONADOR MANUAL DA BOMBA DE REFORÇO - INCÊNDIO (BOTOEIRA TIPO LIGA DESLIGA)	[Symbol]
ACIONADOR DO ALARME DE INCÊNDIO	[Symbol] AM
PARA RAO	[Symbol] SPDA
ENTRADA P/C.B. COMBATE A INCÊNDIO	[Symbol]
PORTA CORTA FOGO	[Symbol]
PROIBIDO UTILIZAR ÁGUA PLACA DE PROIBIÇÃO - P3	[Symbol]
Cuidado, risco de choque elétrico Placa de Alerta - AS	[Symbol]
Saída de emergência Placa de sinal. e salvamento. - S6	[Symbol]
Hidrateiro abrigado Placa de Ident. equipamento - E7	[Symbol]
Acionador de alarme sonoro Placa de Ident. equipamento - E3	[Symbol]
Saída de emergência descendo escada Placa de sinal. e salvamento. - S6	[Symbol]
Extintor de Incêndio Placa de Ident. equipamento - E5	[Symbol]
Saída de emergência Placa de sinal. e salvamento. - S9	[Symbol]

CARIMBOS

---

PROPRIETÁRIO  
**TRIBUNAL REGIONAL DO TRABALHO DA 11ª REGIÃO**

OBRA  
**PRÉDIO ADMINISTRATIVO**

ENDEREÇO  
 Rua Dr. Machado, 930  
 Praça 14 de Janeiro - Manaus/AM

PROJETO  
**COMBATE A INCÊNDIO**


AUTOR DO PROJETO  
 SEÇÃO DE ENGENHARIA  
 CREA

TÍTULO  
**1º PAVIMENTO  
 PLANTA BAIXA  
 REFORMA**

PRANCHA:  
**ARQ  
 02/04**

DATA: 2013-Dez-20    ESCALA: 1:75    DESENHO: Aribal Sá Pelxoto    REF. ARQUIVO: PRÉDIO ADMINISTRATIVO

ESTE DOCUMENTO É DE PROPRIEDADE DO TRT-11ª REGIÃO E NÃO PODE SER REPRODUZIDO OU USADO PARA QUALQUER OUTRA FINALIDADE DIFERENTE DAQUELA PARA A QUAL ESTÁ SENDO FORNECIDO.

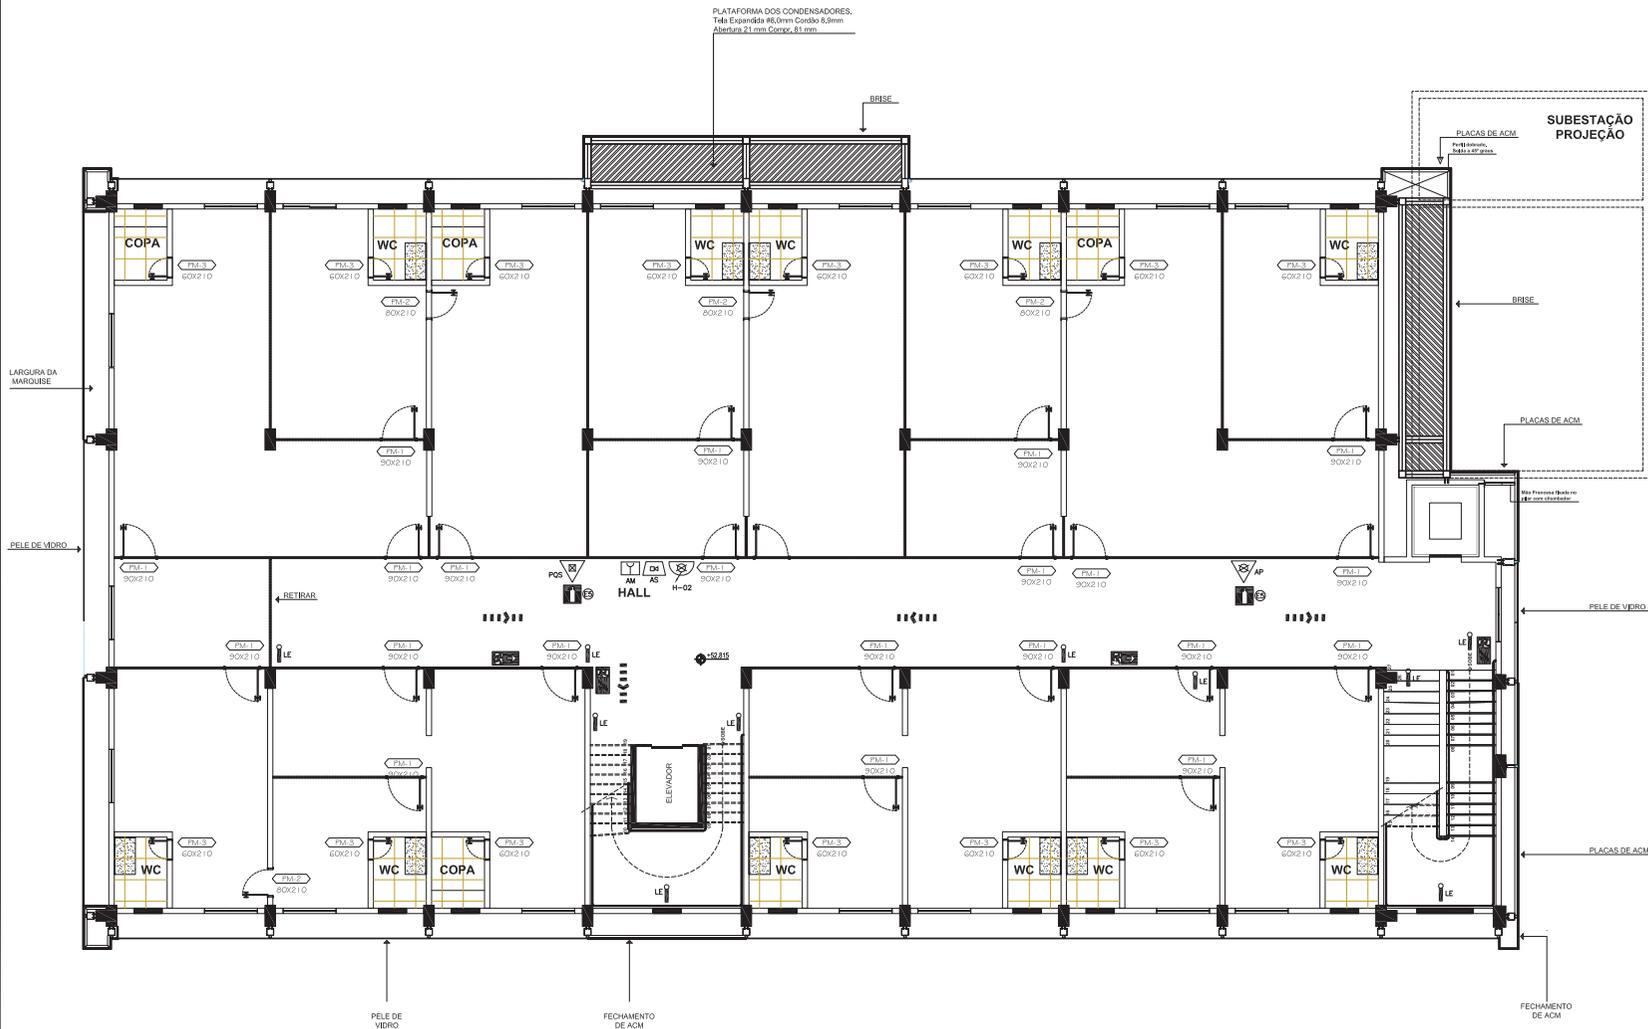

**SISTEMA DE COMBATE A INCÊNDIO DO 2º PAVIMENTO - Nível 52,815**

ESCALA=1:50

LEGENDA	
CHAVE ELÉTRICA PRINCIPAL ENTRADA	
PONTO DE ILUMINAÇÃO DE EMERGÊNCIA TIPO BALIZAMENTO AUTÔNOMO	
DIREÇÃO DO FLUXO DA ROTA DE FUGA	
REGISTRO DE RECALQUE SEM VÁLVULA DE RETENÇÃO	
AVISADOR SONORO TIPO SIRENE	
PONTO DE ILUMINAÇÃO DE EMERGÊNCIA AUTÔNOMO	
EXTINTOR DE ÁGUA PRESSURIZADA CAPACIDADE EXTINTORA 2 - A	
EXTINTOR DE PÓ QUÍMICO SECO CAPACIDADE EXTINTORA 20 - B-C	
EXTINTOR DE CO2 CAPACIDADE EXTINTORA 5-BC	
RESERVA DE INCÊNDIO	
BOMBA DE REFORÇO P/ INCÊNDIO	
BATERIAS DO SISTEMA DE DETECÇÃO E ALARME	
CENTRAL DO SISTEMA DE DETECÇÃO E ALARME	
HIDRANTE SIMPLES	
ACIONADOR MANUAL DA BOMBA DE REFORÇO - INCÊNDIO (BOTÃO TIPO LIGA DESLIGA)	
ACIONADOR DO ALARME DE INCÊNDIO	
PARA RAIO	
ENTRADA P/C.B. COMBATE A INCÊNDIO	
PORTA CORTA FOGO	
PROIBIDO UTILIZAR ÁGUA PLACA DE PROIBIÇÃO - P3	
Cuidado, risco de choque elétrico Placa de Alerta - AS	
Saída de emergência Placa de sinal. e salvamento. - S6	
Hidrorote obrigatório Placa de ident. equipamento - E7	
Acionador de alarme sonoro Placa de ident. equipamento - E3	
Saída de emergência descendo escada Placa de sinal. e salvamento. - S8	
Extintor de Incêndio Placa de ident. equipamento - E5	
Saída de emergência Placa de sinal. e salvamento. - S9	

CARIMBOS

---

PROPRIETÁRIO  
**TRIBUNAL REGIONAL DO TRABALHO DA 11ª REGIÃO**

OBRA  
**PRÉDIO ADMINISTRATIVO**

ENDEREÇO  
Rua Dr. Machado, 930  
Praça 14 de Janeiro - Manaus/AM

PROJETO  
**COMBATE A INCÊNDIO**


AUTOR DO PROJETO  
SEÇÃO DE ENGENHARIA  
CREA

TÍTULO  
**2º PAVIMENTO  
PLANTA BAIXA  
REFORMA**

FRANCA:  
**ARQ  
03/04**

DATA: 2013-Dez-20    ESCALA: 1:75    DESENHO: Aribal Sá Pelxoto    REF. ARQUIVO: PRÉDIO ADMINISTRATIVO

ESTE DOCUMENTO É DE PROPRIEDADE DO TRT-11ª REGIÃO E NÃO PODE SER REPRODUZIDO OU USADO PARA QUALQUER OUTRA FINALIDADE DIFERENTE DAQUELA PARA A QUAL ESTÁ SENDO FORNECIDO.

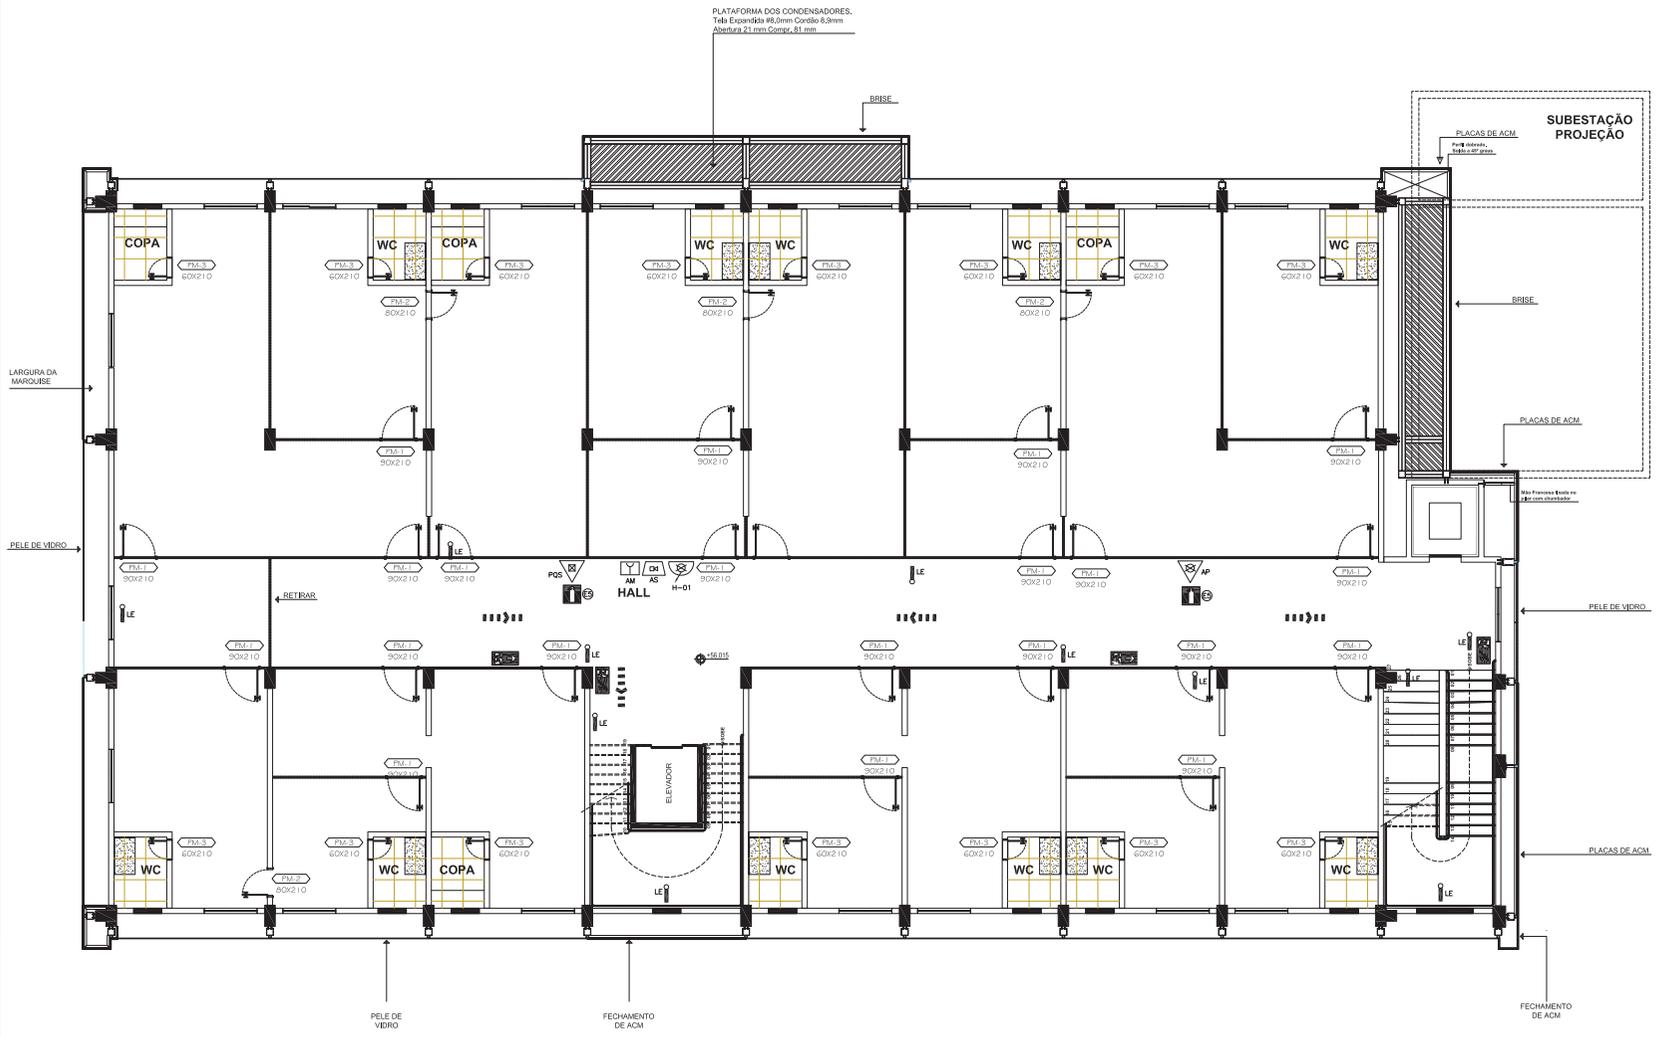

LEGENDA	
CHAVE ELÉTRICA PRINCIPAL ENTRADA	[Symbol]
PONTO DE ILUMINAÇÃO DE EMERGÊNCIA TIPO BALIZAMENTO AUTÔNOMO	[Symbol]
DIREÇÃO DO FLUXO DA ROTA DE FUGA	[Symbol]
REGISTRO DE RECALQUE SEM VÁLVULA DE RETENÇÃO	[Symbol] RR
AVISADOR SONORO TIPO SIRENE	[Symbol] AS
PONTO DE ILUMINAÇÃO DE EMERGÊNCIA AUTÔNOMO	[Symbol] LE
EXTINTOR DE ÁGUA PRESSURIZADA CAPACIDADE EXTINTORA 2 - A	[Symbol] AP
EXTINTOR DE PÓ QUÍMICO SECO CAPACIDADE EXTINTORA 20 - B-C	[Symbol] AS
EXTINTOR DE CO2 CAPACIDADE EXTINTORA 5-B-C	[Symbol] CO2
RESERVA DE INCÊNDIO	[Symbol]
BOMBA DE REFORÇO P/ INCÊNDIO	[Symbol]
BATERIAS DO SISTEMA DE DETECÇÃO E ALARME	[Symbol] BA
CENTRAL DO SISTEMA DE DETECÇÃO E ALARME	[Symbol] AS
HIDRANTE SIMPLES	[Symbol] H-01
ACIONADOR MANUAL DA BOMBA DE REFORÇO - INCÊNDIO (BOTONEIRA TIPO LIGA DESLIGA)	[Symbol]
ACIONADOR DO ALARME DE INCÊNDIO	[Symbol] AM
PARA RAIO	[Symbol] SPDA
ENTRADA P/C.B. COMBATE A INCÊNDIO	[Symbol]
PORTA CORTA FOGO	[Symbol]
PROIBIDO UTILIZAR ÁGUA PLACA DE PROIBIÇÃO - P3	[Symbol]
Cuidado, risco de choque elétrico Placa de Alerta - AS	[Symbol]
Saída de emergência Placa de sinal. e salvamento. - S6	[Symbol]
Hidrateiro abrigado Placa de ident. equipamento - E7	[Symbol]
Acionador de alarme sonoro Placa de ident. equipamento - E3	[Symbol]
Saída de emergência descendo escada Placa de sinal. e salvamento. - S6	[Symbol]
Extintor de Incêndio Placa de ident. equipamento - E5	[Symbol]
Saída de emergência Placa de sinal. e salvamento. - S9	[Symbol]

**SISTEMA DE COMBATE A INCÊNDIO DO 3º PAVIMENTO - Nível 56,015**  
 ESCALA=1:50

CARIMBOS

---

PROPRIETÁRIO  
**TRIBUNAL REGIONAL DO TRABALHO DA 11ª REGIÃO**

OBRA  
**PRÉDIO ADMINISTRATIVO**

ENDEREÇO  
 Rua Dr. Machado, 930  
 Praça 14 de Janeiro - Manaus/AM

PROJETO  
**COMBATE A INCÊNDIO**


AUTOR DO PROJETO  
 SEÇÃO DE ENGENHARIA  
 CREA

TÍTULO  
**3º PAVIMENTO  
 PLANTA BAIXA  
 REFORMA**

FRANCA:  
**ARQ  
 04/04**

DATA: 2013-Dez-20	ESCALA: 1:75	DESENHO: Arthal Sá Pelxoto	REF. ARQUIVO: PRÉDIO ADMINISTRATIVO
----------------------	-----------------	-------------------------------	--

ESTE DOCUMENTO É DE PROPRIEDADE DO TRT-11ª REGIÃO E NÃO PODE SER REPRODUZIDO OU USADO PARA QUALQUER OUTRA FINALIDADE DIFERENTE DAQUELA PARA A QUAL ESTÁ SENDO FORNECIDO.

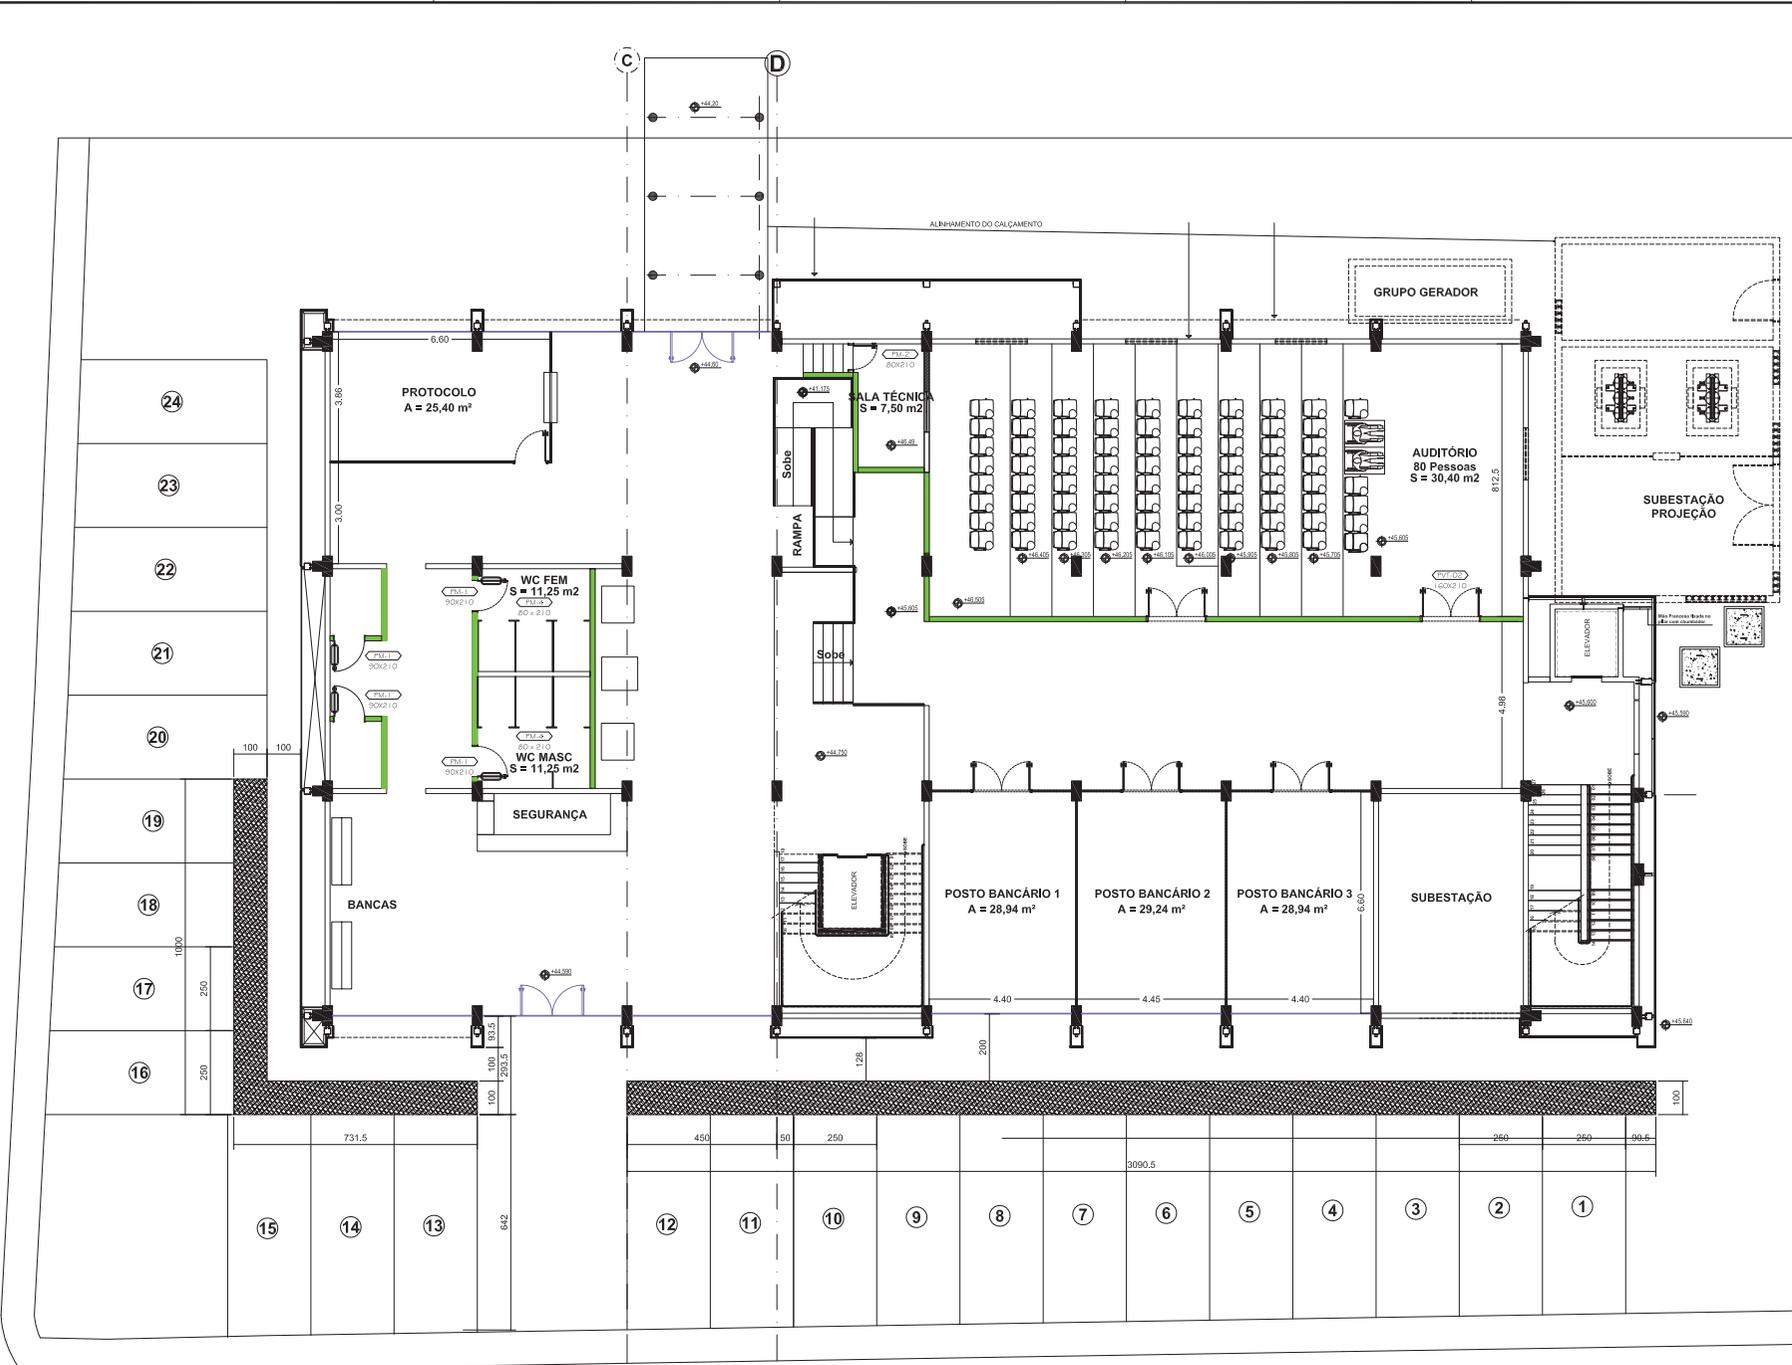

**PLANTA BAIXA DO PAV. TERREO - ESTACIONAMENTO**  
 ESCALA=1:50

PROPRIETÁRIO:  
**TRIBUNAL REGIONAL DO TRABALHO DA 11ª REGIÃO**

TÍTULO:  
**PRÉDIO ADMINISTRATIVO**

LOCALIZAÇÃO:  
 Rua Dr. Machado, 930  
 Praça 14 de Janeiro - Manaus/AM

PROFESSOR:  
**ARQUITETURA**

SEÇÃO DE ENGENHARIA  
 CREA

TÍTULO:  
**PAVIMENTO TÉRREO  
 PAISAGISMO  
 REFORMA**

PROFESSOR:  
**ARQ  
 01/01**

DATA: 2013-04-20 | ESCALA: 1:50 | PROJETO: ANÁLISE PRELIMINAR | PRÉDIO ADMINISTRATIVO

ESTE DOCUMENTO É DE PROPRIEDADE DO TRIBUNAL REGIONAL DO TRABALHO DA 11ª REGIÃO E NÃO PODE SER REPRODUZIDO OU USADO PARA QUALQUER OUTRA FINALIDADE OBRIGATORIA PARA A QUAL, ESTÁ SENDO FORNECIDO.