

01 PLANTA DE SITUAÇÃO E COBERTURA
ESCALA 1:50

DOCUMENTOS DE REFERÊNCIA

LD-08/27-01 - PLANEJAMENTO - LEVANTAMENTO DE DADOS
 PL-08/27-01 - PLANEJAMENTO - PLANEJAMENTO DA EXECUÇÃO E DO CONTROLE DO PROJETO
 TRT-RE-CP-PROJ-EX-01-PS_Levntamento_Rev-0

SIMBOLOGIA

NOMENCLATURA	LEGENDA
EA - ESQUADRIAS DE ALUMÍNIO	1 - PAREDE
ED - ESQUADRIAS DE ALUMÍNIO	2 - PINTURA ACRÍLICA SEM BRILHO, COR PALHA, SUAVIN, OU EQUIVALENTE, SOBRE EMBOSSAMENTO PVA
EF - ESQUADRIAS DE FERRO	3 - PAINEL FENÓLICO MELAMÍNICO 10mm TIPO PERTECH EXTERIOR, FORMAÇÃO TS EXTERIOR OU SIMILAR
EM - ESQUADRIAS DE MADEIRA	4 - PINTURA ACRÍLICA ADEQUADA, COR BRANCA, SOBRE EMBOSSO
EV - ESQUADRIAS DE VIDRO	5 - REVESTIMENTO EM PASTELAS DE CERÂMICA PORCELANIZADA, TAMANHO 50x50 CM, CANTOS SIMPLES E DUPLOS NAS EXTREMIDADES, JATINA, COLEÇÃO DECORAÇÃO, COD. - 04400, REDE SARNA OU EQUIVALENTE
CO - COZINHA	6 - REVESTIMENTO EM PASTELAS DE CERÂMICA PORCELANIZADA, TAMANHO 50x50 CM, CANTOS SIMPLES E DUPLOS NAS EXTREMIDADES, JATINA, COLEÇÃO DECORAÇÃO, COD. - 04400, REDE SARNA OU EQUIVALENTE
CT - DETALHE	7 - REVESTIMENTO EM PASTELAS DE CERÂMICA PORCELANIZADA, TAMANHO 50x50 CM, CANTOS SIMPLES E DUPLOS NAS EXTREMIDADES, JATINA, COLEÇÃO DECORAÇÃO, COD. - 04400, REDE SARNA OU EQUIVALENTE
ES - ESCADA	8 - REVESTIMENTO EM PASTELAS DE CERÂMICA PORCELANIZADA, TAMANHO 50x50 CM, CANTOS SIMPLES E DUPLOS NAS EXTREMIDADES, JATINA, COLEÇÃO DECORAÇÃO, COD. - 04400, REDE SARNA OU EQUIVALENTE
SA - SANITÁRIO	9 - DIVISÓRIA PISO-TETO, DIVULUX 35, PADRÃO EDUCATEX OU EQUIVALENTE, ESPESSURA DE 35mm, PAINEL NA COR: AREIA JANGAL
SL - SOLEIRA	10 - PLACAS DE ISOLAMENTO E ASSORÇÃO TIPO BOMEX-PI COM DUPLA CAMADA DE CHAMBO NA ESPESSURA DE 54 mm, NATURAL, ONDA GRATEE OU EQUIVALENTE, SOBRE EMBOSSO LISO SELADO
RM - RODAPÉ	1 - PINTURA PVA, COR BRANCO, SOBRE EMBOSSO COM EMBOSSAMENTO PVA
RP - RODAPÉ	2 - FORRO EM GESSO ACARTONADO REMOVÍVEL, ACABAMENTO LISO, COR BRANCO
RT - RODAPÉ	3 - FORRO EM GESSO ACARTONADO LISO, FIXO, COM ACABAMENTO EM PINTURA PVA, COR BRANCO, SOBRE EMBOSSAMENTO PVA
	4 - PLACAS DE ISOLAMENTO E ASSORÇÃO TIPO BOMEX-PI COM DUPLA CAMADA DE CHAMBO NA ESPESSURA DE 54 mm, NATURAL, ONDA GRATEE OU EQUIVALENTE, FUNDOS SOB LAJE
	5 - LAJE EM OSSO COM ACABAMENTO EM PINTURA PVA, NA COR BRANCO

ACABAMENTOS


1 - GRANITO BRANCO ITAÚNAS ACABAMENTO POLIDO	1 - GRANITO BRANCO ITAÚNAS, POLIDO, PAGINADO
2 - PINTURA ACRÍLICA DE ALTA RESISTÊNCIA, ANTI-DESMARTE E ANTI-PIEDRA, COR CINZA MEDIO, OU EQUIVALENTE, SOBRE CONTRAPISO CIMENTADO COM JUNTAS A CADA METRO	2 - PINTURA ACRÍLICA SEM BRILHO, COR PALHA, SUAVIN, OU EQUIVALENTE, SOBRE EMBOSSAMENTO PVA
3 - GRANITO BRANCO ITAÚNAS ACABAMENTO LEVIGADO PAGINADO	3 - PAINEL FENÓLICO MELAMÍNICO 10mm TIPO PERTECH EXTERIOR, FORMAÇÃO TS EXTERIOR OU SIMILAR
4 - PISO CERÂMICO ELIANE 50x50 CM CARGO PLUS BONELD, RE-TO, COM REJANTE COM MANEIRA JUNTA FUSO OU EQUIVALENTE	4 - PINTURA ACRÍLICA ADEQUADA, COR BRANCA, SOBRE EMBOSSO
5 - CIMENTADO LISO	5 - REVESTIMENTO EM PASTELAS DE CERÂMICA PORCELANIZADA, TAMANHO 50x50 CM, CANTOS SIMPLES E DUPLOS NAS EXTREMIDADES, JATINA, COLEÇÃO DECORAÇÃO, COD. - 04400, REDE SARNA OU EQUIVALENTE
6 - PISO CONCRETOGRAMA PRE-MOLDADO EM CONCRETO DA PAVELCOO 40x40x10	6 - REVESTIMENTO EM PASTELAS DE CERÂMICA PORCELANIZADA, TAMANHO 50x50 CM, CANTOS SIMPLES E DUPLOS NAS EXTREMIDADES, JATINA, COLEÇÃO DECORAÇÃO, COD. - 04400, REDE SARNA OU EQUIVALENTE
7 - PISO ELEVADO TATE EM PLACAS DE 60x60 CM, REVESTIMENTO EM PLACAS PAVELCOO LÍNEA DINAMIC, DECORAÇÃO 04411, DIMENSÃO BOMBO, COD. - 011, BRISA OU EQUIVALENTE	7 - REVESTIMENTO EM PASTELAS DE CERÂMICA PORCELANIZADA, TAMANHO 50x50 CM, CANTOS SIMPLES E DUPLOS NAS EXTREMIDADES, JATINA, COLEÇÃO DECORAÇÃO, COD. - 04400, REDE SARNA OU EQUIVALENTE
8 - PISO INTERTRAVADO PRE-MOLDADO EM CONCRETO DA PAVELCOO PADRÃO PAVELCOO, COR TERRACOTA	8 - REVESTIMENTO EM PASTELAS DE CERÂMICA PORCELANIZADA, TAMANHO 50x50 CM, CANTOS SIMPLES E DUPLOS NAS EXTREMIDADES, JATINA, COLEÇÃO DECORAÇÃO, COD. - 04400, REDE SARNA OU EQUIVALENTE
9 - GRANITO BRANCO ITAÚNAS, BRILHO GEORIAS COM PISO LEVIGADO, ESPELHO POLIDO, PATAMAR COM TABEIRA JUNTA DE 150x150 CM MOLD EM PLACAS INTERNAS EM GRANITO LEVIGADO	9 - DIVISÓRIA PISO-TETO, DIVULUX 35, PADRÃO EDUCATEX OU EQUIVALENTE, ESPESSURA DE 35mm, PAINEL NA COR: AREIA JANGAL
10 - LAJE EM OSSO	10 - PLACAS DE ISOLAMENTO E ASSORÇÃO TIPO BOMEX-PI COM DUPLA CAMADA DE CHAMBO NA ESPESSURA DE 54 mm, NATURAL, ONDA GRATEE OU EQUIVALENTE, SOBRE EMBOSSO LISO SELADO
11 - PISO INTERTRAVADO PRE-MOLDADO EM CONCRETO DA PAVELCOO PADRÃO PAVELCOO, COR CINZA	1 - PINTURA PVA, COR BRANCO, SOBRE EMBOSSO COM EMBOSSAMENTO PVA
12 - GRANITO BRANCO ITAÚNAS APICADO	2 - FORRO EM GESSO ACARTONADO REMOVÍVEL, ACABAMENTO LISO, COR BRANCO
	3 - FORRO EM GESSO ACARTONADO LISO, FIXO, COM ACABAMENTO EM PINTURA PVA, COR BRANCO, SOBRE EMBOSSAMENTO PVA
	4 - PLACAS DE ISOLAMENTO E ASSORÇÃO TIPO BOMEX-PI COM DUPLA CAMADA DE CHAMBO NA ESPESSURA DE 54 mm, NATURAL, ONDA GRATEE OU EQUIVALENTE, FUNDOS SOB LAJE
	5 - LAJE EM OSSO COM ACABAMENTO EM PINTURA PVA, NA COR BRANCO

LEGENDA


⊙	PONTO DE FORÇA PARA PORTÕES ELÉTRICOS, NO PISO
⊙	LUMINÁRIA DE EMBUTIR EQUIPADA COM 2 LÂMPADAS FLUORESCENTES 220V, COM REATOR ELÉTRONICO 220V E UNIDADE AUTOMADA DE EMERGÊNCIA
⊙	PROJECTOR ORIENTÁVEL, NO PISO, EQUIPADO COM LÂMPADA HQI 150W E REATOR ELETROM. 220V
⊙	POSTE H=3,0m EQUIPADO COM DUAS LUMINÁRIAS E 2 LÂMPADAS PLE 15W
⊙	POSTE H=3,0m EQUIPADO COM UMA LUMINÁRIA E LÂMPADA PLE 15W
⊙	POSTE H=3,0m EQUIPADO COM UMA LUMINÁRIA, LÂMPADA HQI 150W E REATOR ELETROM. 220V
⊙	ARANDELA PARA LÂMPADA PLE 15W-220V - INSTALADA NO MURO, H=2,20m
⊙	BALISADOR EQUIPADO COM LÂMPADA PL 20W E REATOR ELÉTRONICO 220V
⊙	SINALERA NO PORTÃO DE ACESSO DE VEÍCULOS
⊙	LUMINÁRIA DE SOBREPOR EQUIPADA COM DUAS LÂMPADAS PLE 15W
⊙	LUMINÁRIA DE EMBUTIR EQUIPADA COM LÂMPADA PLE 15W
⊙	AR CONDICIONADO TIPO SPLIT
⊙	PROJECTOR DE LONGO ALCANCE COM VAPOR METÁLICO 250W E REATOR ELETROM. 220V

NOTAS


1 - AS ESPECIFICAÇÕES DESTES PROJETOS SÃO MERAMENTE REFERENCIAIS E PODERÃO SER SUBSTITUÍDAS POR OUTRAS MARCAS DE CARACTERÍSTICAS SEMELHANTES ATENDENDO OS DEVIDOS CRITÉRIOS DE EQUIVALÊNCIA
 2 - SEQUENDO O LEVANTAMENTO TOPOGRÁFICO +0,30 (+0,31 + 0,30) NÍVEL REFERENCIAL DE PROJETO

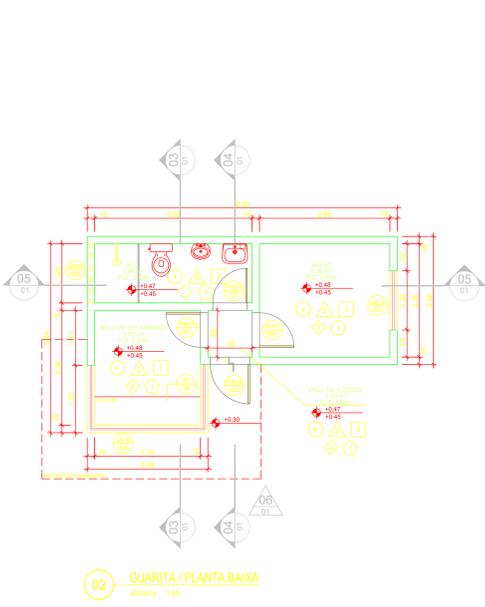


02 GUARITA / PLANTA BAIXA
ESCALA 1:50

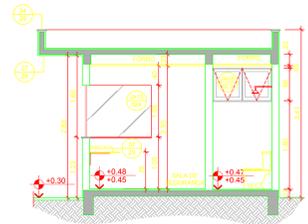


03 GUARITA / CORTE
ESCALA 1:50

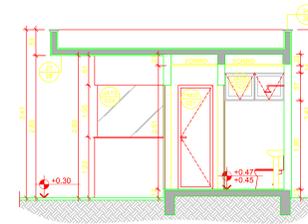


04 GUARITA / CORTE
ESCALA 1:50

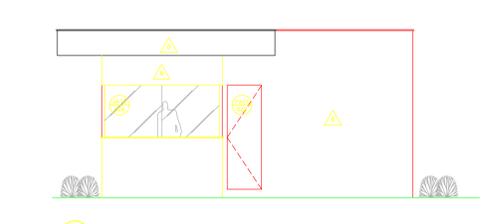


06 GUARITA / FACHADA
ESCALA 1:50

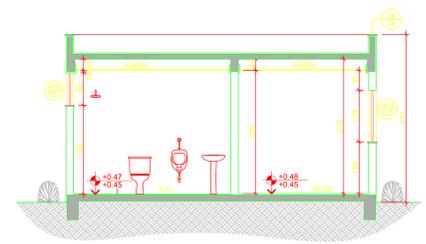


05 GUARITA / CORTE
ESCALA 1:50

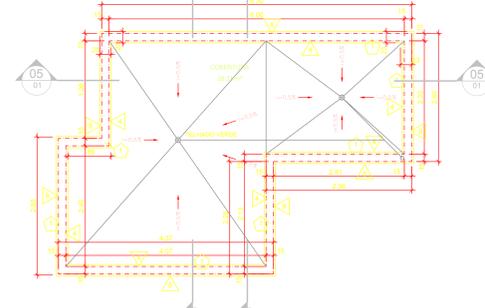

07 GUARITA / PLANTA COBERTURA
ESCALA 1:50

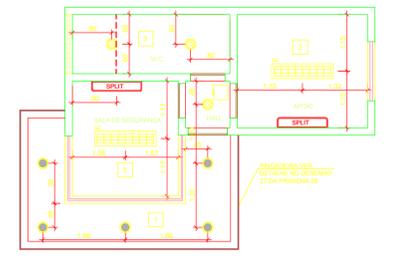

08 GUARITA / PLANTA DE TETO REFLETIDO
ESCALA 1:50

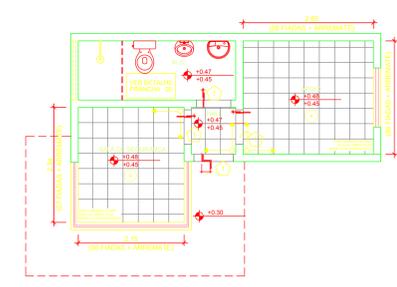


09 GUARITA / PLANTA DE PISO
ESCALA 1:50

C	11/11/11	INSERÇÃO DA ESPECIFICAÇÃO DO PISO 11 E 12. REVISÃO DA ESPECIFICAÇÃO DE PAREDE 3. SUBSTITUIÇÃO DA ESQUADRIA PH02 PELA PH03	PROJ. RESP. RAUL VASCONCELOS
B	25/10/11	REVISÃO CONFORME SOLICITADO	ORÇ. RY 10/10/10
A	28/03/11	COMPATIBILIZAÇÃO DE PROJETOS	
0	19/01/11	EMISSION INICIAL	
1	04/11	MODIFICAÇÕES	

ACRÓPOLE Engenharia e Arquitetura Ltda. - R. S. M. HENRIQUE, 95 - JARDIM SÃO CARLOS, 20.000-000 - RIO DE JANEIRO, RJ


TRT-RJ 1ª Região DIVISÃO DE OBRAS
 AV. OSVALDO CARDOSO DE MELLO, Nº 1191 - CENTRO - S/PROJ-TRT-RJ
 PRÉDIO SEDE EM CAMPOS DOS GOYTACAZES-RJ

Assessor: **PLANTA DE SITUAÇÃO E COBERTURA** Escalão: **Krisleia**
 Nome do Arquivo: **TRT-RE-CP-PROJ-EX-01-PS_Situacao_Rev-C** Data: **04/11/2010**
 TRT-RE-CP-PROJ-EX-01-PS_Situacao_Rev-C
 Edição do Projeto: **01** Data: **04/11/2010**
 Programa: **AutoCAD LT 2010** Versão: **14.0.5011.1**
 Autor: **RICARDO M. M. M. HENRIQUE** Data: **14/05/2010**
 Desenhista: **RICARDO M. M. HENRIQUE** Data: **14/05/2010**
 Executor: **RICARDO M. M. HENRIQUE** Data: **14/05/2010**
 Escala: **1:50** Data: **14/05/2010**

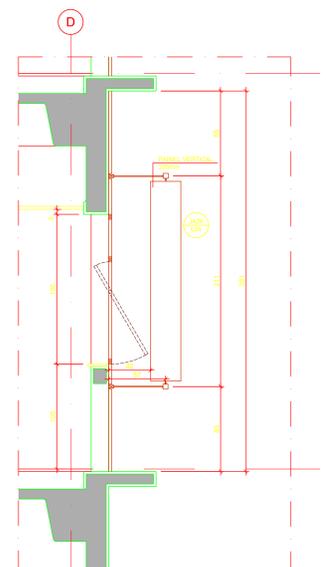


02 - DETALHE DOS BRISES / CORTE
ESCALA: 1:25


01 - CORTE
ESCALA: 1:50

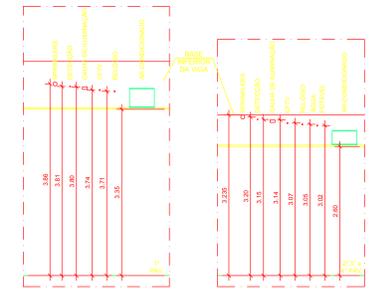

03 - ALTURAS DAS INSTALAÇÕES
ESCALA: 1:50

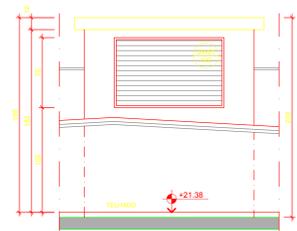

04 - DETALHE / VISTA
ESCALA: 1:25

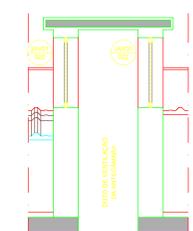

05 - DETALHE / CORTE
ESCALA: 1:25

DOCUMENTOS DE REFERÊNCIA

TRT-RJ-CP-PVC-EP-ARQ-01-SI-000000 - ARQUITETURA - SITUAÇÃO
 TRT-RJ-CP-PVC-EP-ARQ-02-TRT - ARQUITETURA - PAVIMENTO
 TRT-RJ-CP-PVC-EP-ARQ-03-PAV-000000 - ARQUITETURA - PAVIMENTO TIPO
 TRT-RJ-CP-PVC-EP-ARQ-04-PAV-000000 - ARQUITETURA - PAVIMENTO

SIMBOLOGIA


NOMENCLATURA
 EA - ESQUADRIAS DE ALUMÍNIO
 ED - ESQUADRIAS DE DIVISÓRIA
 EF - ESQUADRIAS DE FERRO
 EM - ESQUADRIAS DE MADEIRA
 EV - ESQUADRIAS DE VIDRO
 CO - COPA / COZINHA
 DT - DETALHE
 ES - ESCADA
 SA - SANITÁRIO
 SL - SOLERIA
 RM - RODAMEIRO
 RP - RODAQUE
 RT - RODATELO

LEGENDA
 E - ESTRUTURA
 P - PAREDE DE TUÇOS CERÂMICOS
 D - DIVISÓRIA MODULAR REMOVÍVEL
 C - COMPOSIÇÃO: PAINEL CEGDO RE-142 10 + BANDEIRA COM VIDRO ATÉ O TETO

ACABAMENTOS:

1 - GRANITO BRANCO ITALIANO, POLIDO, PAGNANO;
 2 - PINTURA ACRÍLICA SEM BRILHO, COR PALHA, SUIVIL OU EQUIVALENTE, SOBRE EMASSAMENTO PVA;
 3 - PAINEL FENOLÍCO MELAMINADO 10mm TIPO PERTELO EXTERIOR, FORMA T3 EXTERIOR OU SIMILAR;
 4 - PINTURA ACRÍLICA ACETINADA, COR BRANCA, SOBRE EMBOÇO;
 5 - REVESTIMENTO CERÂMICO ELIANE LINHA FORMA BESE MATE 20x30cm, OU EQUIVALENTE, DO PISO AO TETO;
 6 - REVESTIMENTO EM PASTELHAS DE CERÂMICA PORCELANIZADA, TAMANHO 30x30cm, CANTOS SIMPLES E DUPLOS NAS EXTREMIDADES, JATÓIA, COLEÇÃO DECORAÇÃO, COD.: J24504, MARROM MARCELONA OU EQUIVALENTE;
 7 - REVESTIMENTO EM PASTELHAS DE CERÂMICA PORCELANIZADA, TAMANHO 30x30cm, CANTOS SIMPLES E DUPLOS NAS EXTREMIDADES, JATÓIA, COLEÇÃO DECORAÇÃO, COD.: J24504, MARROM MARCELONA OU EQUIVALENTE;
 8 - REVESTIMENTO EM PASTELHAS DE CERÂMICA PORCELANIZADA, TAMANHO 30x30cm, CANTOS SIMPLES E DUPLOS NAS EXTREMIDADES, JATÓIA, COLEÇÃO ARTESANAL, COD.: JR3101, BRANCO ATENAS OU EQUIVALENTE;
 9 - DIVISÓRIA PISO-TETO, DIVILUX 35, PADRÃO ELICATA OU EQUIVALENTE, ESPESURA DE 3,5cm, PAINEL NA COR AREIA JUNDIAL;
 10 - PLACAS DE BLOQUEAMENTO E ABSORÇÃO TIPO SONOR-FIX COM DUPLA CAMADA DE CIMENTO NA ESPESURA DE 54mm, NATURAL CINZA-GRANITO OU EQUIVALENTE, SOBRE EMBOÇO LISO SELADO.

C	16/02/2012	ALTERAÇÃO DE NOMENCLATURA DE "APOSENTO" PARA "GABINETE DO JUIZ SUBSTITUTO", CONFORME SOLICITAÇÃO.
B	11/11/11	REVISÃO DA ESPECIFICAÇÃO DE PAREDE 3, INSCRIÇÃO ESQUADRIAS PM02 NAS COPAS DOS APOSENTOS.
A	25/10/11	REVISÃO CONFORME SOLICITADO.
0	19/01/11	EMIÇÃO INICIAL.
N	DATA	MODIFICAÇÕES:
Rua Afonso Gonçalves, 15, I. Gr. 1432 Rio de Janeiro RJ, CEP: 20131-100 Tel: (21) 2514-0027 / 2514-4399 Fax: (21) 2500-9897 www.trt-rj.com.br		PROJ. RESP: RAUL VASCONCELOS ORÇ: RUI LOPES DE ALMEIDA
TRT-RJ 1ª Região AV. OSVALDO CARDOSO DE MELLO, Nº 1191 - CENTRO PRÉDIO SEDE EM CAMPOS DOS GOYTACAZES-RJ		DIVISÃO DE OBRAS SPROJ-TRT-RJ ARQUITETURA
Autor: CORTE Nome do Arquivo: TRT-RE-CP-IPVC-EX-ARQ-05-CO_Corte_Rev-C	Designer: Kivela Equip: AutoCAD 2010 Executivo: ROSANE DA S. M. HENRIQUE Data: 05-10-13 09:17	Escala: INDICADA Data: 15/04/2010

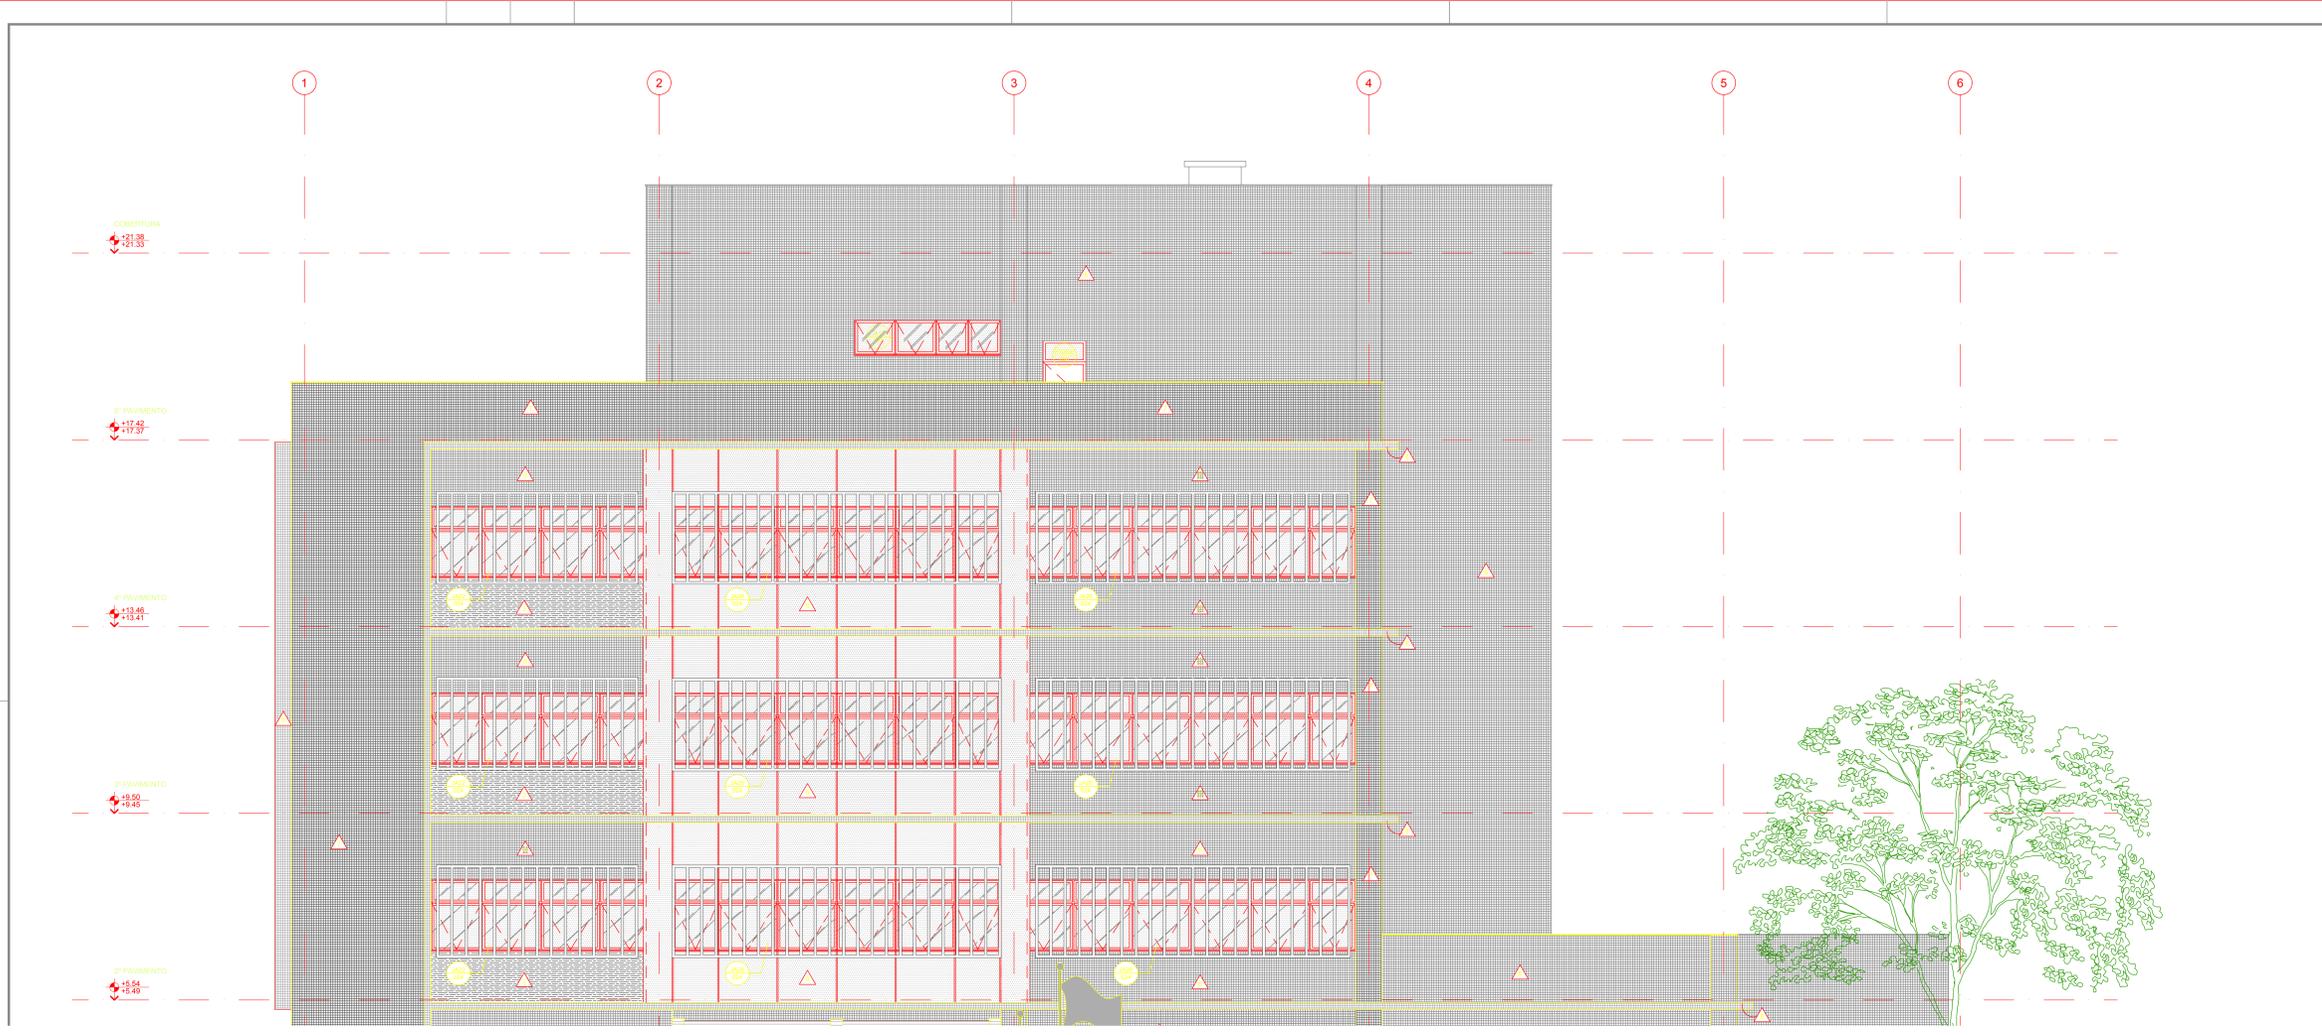


DOCUMENTOS DE REFERÊNCIA
 DT-RE-02-PV-EN-ARQ-02-FS_Planos_Arquitetura_11_PAVIMENTO
 DT-RE-02-PV-EN-ARQ-02-FS_Planos_Arquitetura_PAVIMENTO TIPO
 DT-RE-02-PV-EN-ARQ-02-FS_Planos_Arquitetura_12_PAVIMENTO
 DT-RE-02-PV-EN-ARQ-02-FS_Planos_Arquitetura_CORTE
 DT-RE-02-PV-EN-ARQ-02-FS_Planos_Arquitetura_CORTE

SIMBOLOGIA

NOMENCLATURA	LEGENDA
EA - ESQUADRIAS DE ALUMÍNIO	VISTA, CORTE
ED - ESQUADRIAS DE DIVERSA	ESTRUTURA
EF - ESQUADRIAS DE FERRO	Nº DA PRANCHA
EM - ESQUADRIAS DE MADEIRA	PARTE DE TUDOS CERÂMICOS
EV - ESQUADRIAS DE VÓRPO	CODIGO DO DETALHE
CO - COPIA COZINHA	Nº DA PRANCHA
CT - DETALHE	DIVISÓRIA MÓDULADA REMOVÍVEL
ES - ESCADA	COMPOSIÇÃO: PAINEL CEGO ATÉ H2,10
SA - SANTÁRIO	+ BANDEIRA COM VÍDEO ATÉ O TETO
SL - SOLERA	NÍVEL ACABADO
RM - RODAPÉ	NÍVEL EM ODEO
RP - RODAPÉ	PONTO DE PARTIDA
RT - RODAPÉ	DA PAGINAÇÃO
	DESNÍVEL

- ACABAMENTOS**
- 1 - PAREDE
 - 1 - GRANITO BRANCO ITALIANA, POLIDO, PAGINADO.
 - 2 - PINTURA ACRÍLICA, SEM BRILHO, COR FALSA, SANGRIA OU EQUIVALENTE, SOBRE EMBOSSAMENTO PVA.
 - 3 - PAINEL FENOLÍDO HELMÍNICO 10mm TIPO PERTECH EXTERIOR, FOMICA T3 EXTERIOR OU SIMILAR.
 - 4 - PINTURA ACRÍLICA ACETINADA, COR BRANCA, SEM BRILHO.
 - 5 - REVESTIMENTO CERÂMICO ELIAME 110x110x8mm SEME MATE 2x2x3mm, OU EQUIVALENTE, DO PISO AO TETO.
 - 6 - REVESTIMENTO EM PASTELAS DE CERÂMICA PORCELANIZADA, TAMANHO 56x56x8mm CANTOS SIMPLES E DUPLOS NAS EXTREMIDADES, JATÓIA, COLEÇÃO DECORAÇÃO, CSD - JENASO, BEGE SARA OU EQUIVALENTE.
 - 7 - REVESTIMENTO EM PASTELAS DE CERÂMICA PORCELANIZADA, TAMANHO 56x56x8mm CANTOS SIMPLES E DUPLOS NAS EXTREMIDADES, JATÓIA, COLEÇÃO DECORAÇÃO, CSD - JENASO, MARROM BANGALONA OU EQUIVALENTE.
 - 8 - REVESTIMENTO EM PASTELAS DE CERÂMICA PORCELANIZADA, TAMANHO 56x56x8mm CANTOS SIMPLES E DUPLOS NAS EXTREMIDADES, JATÓIA, COLEÇÃO DECORAÇÃO, CSD - JENASO, BRANCO ATENAS OU EQUIVALENTE.
 - 9 - DIVISÓRIA PISO-TETO, DIVISÓRIA 35, PADRÃO ESPECÍFICO OU EQUIVALENTE, ESPESSURA DE 3,5cm, PAINEL NA COR AREIA JARDIM.
 - 10 - PLACAS DE ISOLAMENTO E ABSORÇÃO TIPO SONORFON COM BUBLA CAMADA DE CHAMBRÉ NA ESPESSURA DE 54 mm, NATURAL CINZA GRANITE OU EQUIVALENTE, SEMPRE EMBOSSADO SELADO.

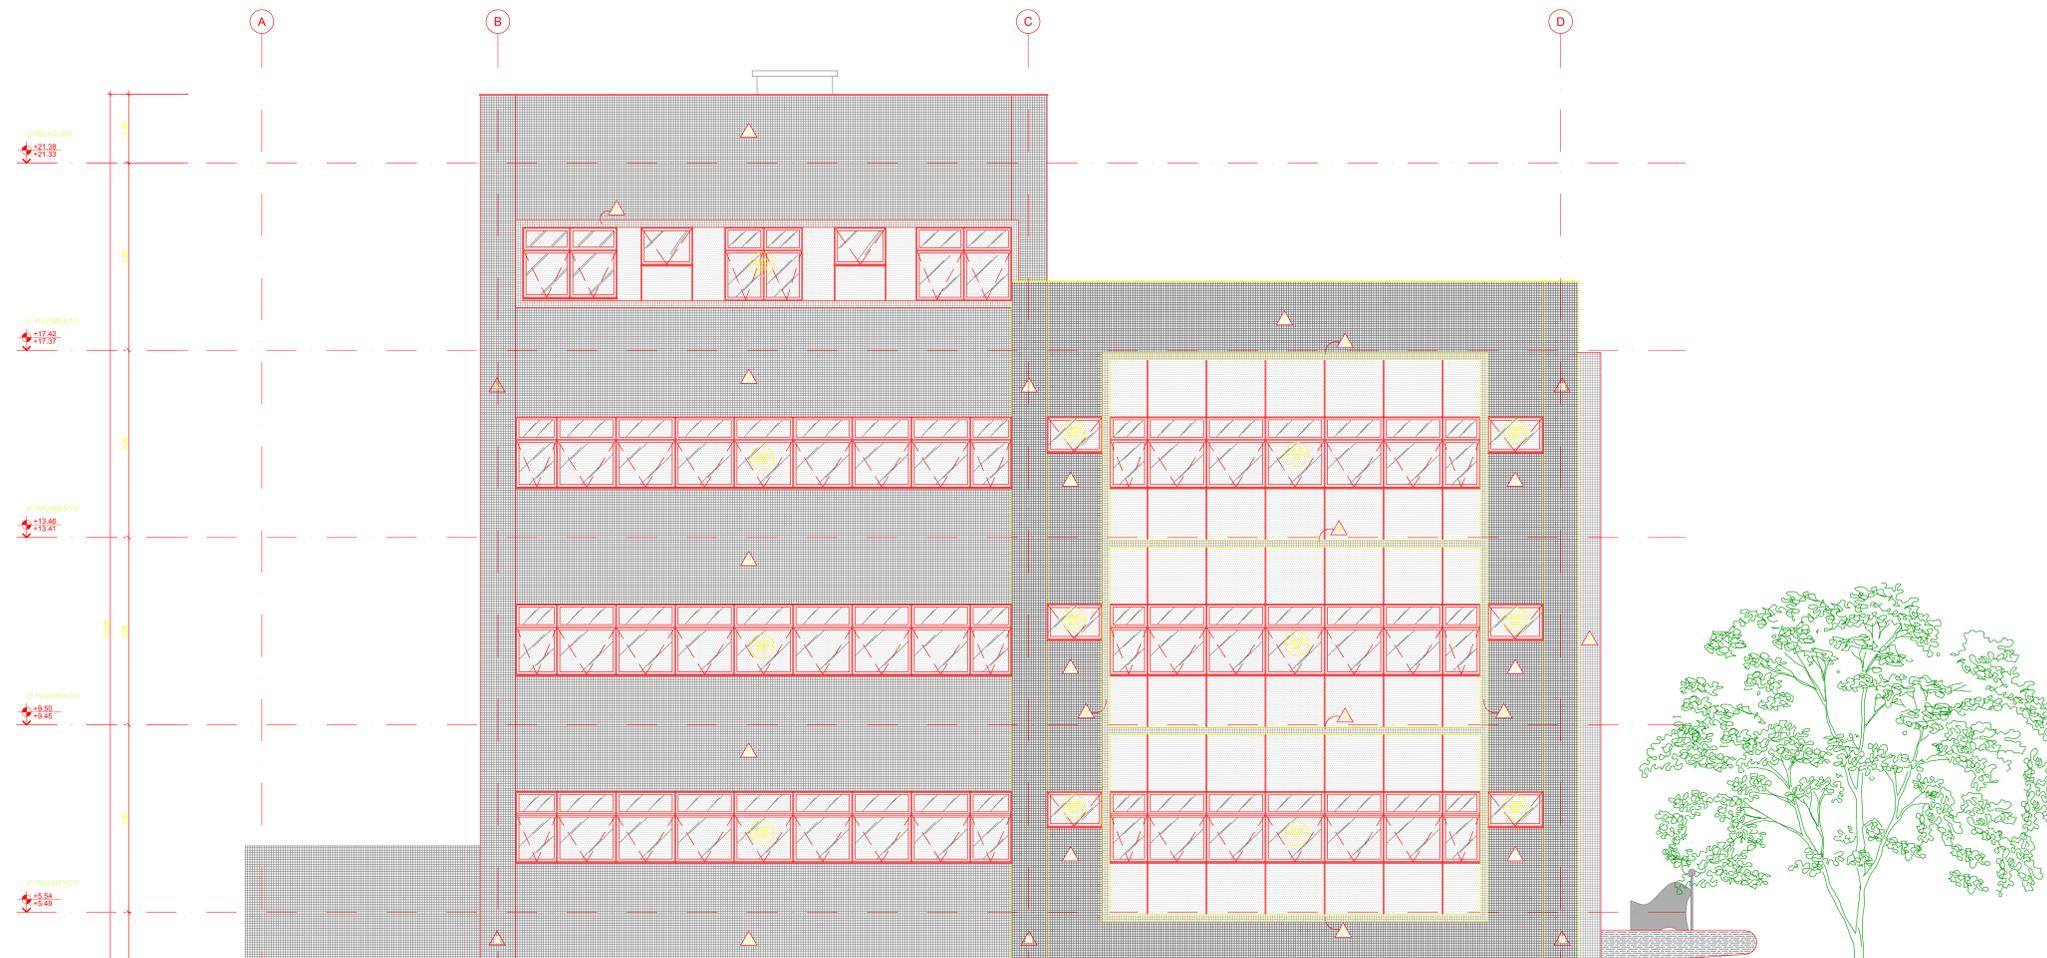

DOCUMENTOS DE REFERÊNCIA


TRF-RE-CF-PVC-ES-ARQ-02-PS-TM=ARQUITETURA-11-PAVIMENTO
 TRF-RE-CF-PVC-ES-ARQ-02-PS-TM=ARQUITETURA-11-PAVIMENTO TIPO
 TRF-RE-CF-PVC-ES-ARQ-02-PS-TM=ARQUITETURA-11-PAVIMENTO
 TRF-RE-CF-PVC-ES-ARQ-02-PS-TM=ARQUITETURA-11-PAVIMENTO
 TRF-RE-CF-PVC-ES-ARQ-02-PS-TM=ARQUITETURA-11-PAVIMENTO

SIMBOLOGIA

NOMENCLATURA	LEGENDA
EA - ESQUADRIAS DE ALUMÍNIO	ESTRUTURA
ED - ESQUADRIAS DE FERRO	PARDE DE TUDOS CERÁMICOS
EF - ESQUADRIAS DE FERRO	DIVISÓRIA MODULADA REMOVIVEL
EM - ESQUADRIAS DE MADEIRA	COMPOSIÇÃO: PAINEL CERO ATE H2.10 + BANDEIRA COM VIERO ATE O TETO
EV - ESQUADRIAS DE VIEIRO	
CO - COISA / COZINHA	
DT - DETALHE	
ES - ESCADA	
SA - SANITÁRIO	
SO - SOLEIRA	
RM - RODAPIM	
RP - RODAPIM	
RT - RODAPIM	

ACABAMENTOS

- 1 - GRANITO BRANCO ITALIANO, POLIDO, PAGINADO;
- 2 - PINTURA ACRILICA SEMI-BRILHO, COR PALHA, SUAVIA, OU EQUIVALENTE, SOBRE EMBOSSAMENTO PVA;
- 3 - PAINEL FENOLICO MELAMINICO 16mm TIPO PERTECH EXTERIOR, FÓRMICA TS EXTERIOR OU SIMILAR;
- 4 - PINTURA ACRILICA ACETINADA, COR BRANCA, SOBRE EMBOÇO;
- 5 - REVESTIMENTO CERÁMICO ELANE LINDA FORMA BRISA MATE DOURADA, OU EQUIVALENTE, DO PISO AO TETO;
- 6 - REVESTIMENTO EM PASTILHAS DE CERÂMICA PORCELANIZADA, TAMANHO 30x30, CANTOS SIMPLES E DUPLOS NAS EXTREMIDADES, ATOSA, COLEÇÃO DECORAÇÃO, COD_30300, BEIGE SÁBARA OU EQUIVALENTE;
- 7 - REVESTIMENTO EM PASTILHAS DE CERÂMICA PORCELANIZADA, TAMANHO 30x30, CANTOS SIMPLES E DUPLOS NAS EXTREMIDADES, ATOSA, COLEÇÃO DECORAÇÃO, COD_30300, BRANCO ATENAS OU EQUIVALENTE;
- 8 - REVESTIMENTO EM PASTILHAS DE CERÂMICA PORCELANIZADA, TAMANHO 30x30, CANTOS SIMPLES E DUPLOS NAS EXTREMIDADES, ATOSA, COLEÇÃO DECORAÇÃO, COD_30300, BRANCO ATENAS OU EQUIVALENTE;
- 9 - DIVISÓRIA PISO-TETO, DIVULUX 30, PAINÃO ELIATEX OU EQUIVALENTE, ESPESURA DE 35mm, PAINEL NA COR AREIA ZIBOIA;
- 10 - PLACA DE ISOLAMENTO E ABSORÇÃO TIPO SONEX-PE COM DUPLA CAMADA DE CHARMO NA ESPESURA DE 54mm, NATURAL, DCSA GRATE OU EQUIVALENTE, SOBRE EMBOÇO LISO SELADO;

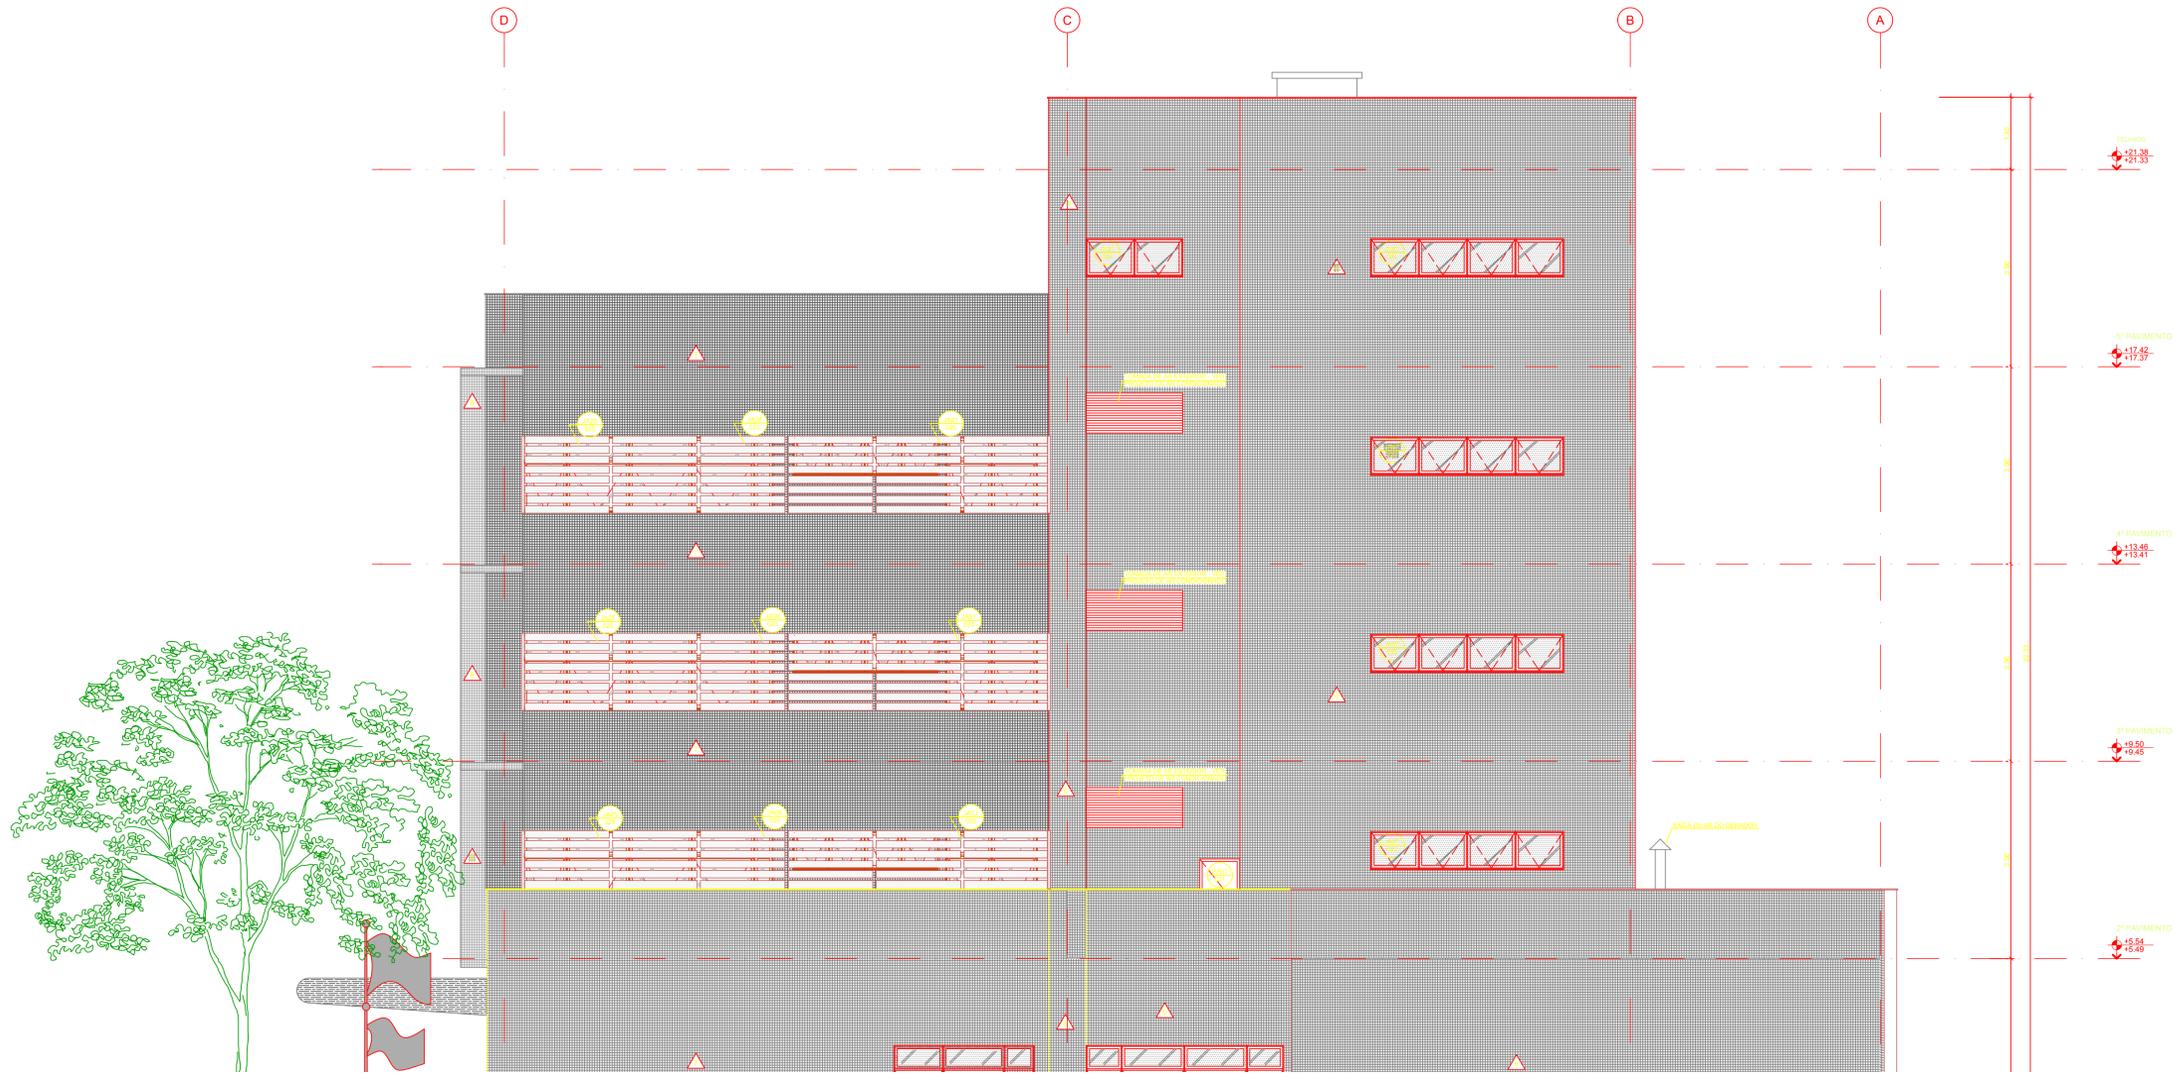

DOCUMENTOS DE REFERÊNCIA

TIPORE-EP-PVC-EP-ARG-02-FR_1640 - ARQUITETURA - 1º PAVIMENTO
 TIPORE-EP-PVC-EP-ARG-04-FR_2047 - ARQUITETURA - PAVIMENTO TPO
 TIPORE-EP-PVC-EP-ARG-04-FR_2048 - ARQUITETURA - 1º PAVIMENTO
 TIPORE-EP-PVC-EP-ARG-02-COM - ARQUITETURA - CORTES
 TIPORE-EP-PVC-EP-ARG-06-CO_C06 - ARQUITETURA - CORTES

SIMBOLOGIA

NOMENCLATURA	LEGENDA
EA - ESQUADRIAS DE ALUMINIO	ESTRUTURA
ED - ESQUADRIAS DE DIVISORIA	PAREDE DE TUIJOS CERÁ
EF - ESQUADRIAS DE FERRO	
EM - ESQUADRIAS DE MADEIRA	
EV - ESQUADRIAS DE VIDRO	DIVISORIA MODULADA REM COMPOSIÇÃO: PAINEL, DEG + BANDEIRA COM VIDRO AT
OO - COÇA / COZINHA	
OT - DETALHE	
ES - ESCADA	
SA - SANTANDRO	
IS - SOLARIA	
RM - RODAMEIO	
RF - RODAPE	
RT - RODAPETO	

ACABAMENTOS

- 1 - GRANITO BRANCO ITAGUAS, POLIDO, PAGINADO;
 2 - PINTURA ACRILICA, SEM-BRILHO, COR PALHA
 3 - PAINEL FENOLICO MELAMINICO 10mm TIPO
 4 - PINTURA ACRILICA ADEQUADA, COR BRANCA,
 SOBRE EMBOÇO;
 5 - REVESTIMENTO CERAMICO ELIPSE LINHA FORMA
 BEGE MATE 20x30cm, OU EQUIVALENTE, DO PISO AO
 TETO;
 6 - REVESTIMENTO EM PASTILHAS DE CERAMICA
 PORCELANIZADA, TAMANHO 50cm, CANTOS SIMPLES
 E DUPLOS NAS EXTREMIDADES, JATORA, COLEÇÃO
 DECORAÇÃO, CÓD. -JD43X, BEGE SAARA OU
 EQUIVALENTE;
 7 - REVESTIMENTO EM PASTILHAS DE CERAMICA
 PORCELANIZADA, TAMANHO 50cm, CANTOS SIMPLES
 E DUPLOS NAS EXTREMIDADES, JATORA, COLEÇÃO
 DECORAÇÃO, CÓD. -JD45L, MARRUM BARCELONA
 OU EQUIVALENTE;
 8 - REVESTIMENTO EM PASTILHAS DE CERAMICA
 PORCELANIZADA, TAMANHO 50cm, CANTOS SIMPLES
 E DUPLOS NAS EXTREMIDADES, JATORA, COLEÇÃO
 ARTEFICIAL, CÓD. -J910G, BRANCO ATENAS OU
 EQUIVALENTE;
 9 - DIVISORIA PISO-TETO, DIVULUX 95, PADRÃO
 EUCATEX OU EQUIVALENTE, ESPESURA DE 3,5cm,
 PAINEL NA COR: KRESA JARDIM;
 10 - PLACAS DE ISOLAMENTO E AMORÇAO TIPO
 BONNEX-FB COM DUPLA CAMADA DE CALIBRO NA
 ESPESURA DE 54 mm, NATURAL, CINZA GRÁFITE OU
 EQUIVALENTE, SOBRE EMBOÇO LISO SELADO.

SIMBOLOGIA	
NOMENCLATURA	LEGENDA
EA - ESQUADRIAS DE ALUMÍNIO	VISTA, CORTE
ED - ESQUADRIAS DE DIVISÓRIA	Nº DA PRANCHA
EF - ESQUADRIAS DE FERRO	CÓDIGO DO DETALHE
EM - ESQUADRIAS DE MADEIRA	Nº DA PRANCHA
EV - ESQUADRIAS DE VIDRO	
CO - COZINHA	
DT - DETALHE	
ES - ESCADA	
SA - SANITÁRIO	
SO - SOLADA	
RM - ROOMMEIO	
RP - RODAPÊ	
RE - REDETOITO	
	NÍVEL ACABADO
	NÍVEL EM OSSO
	PONTO DE PARTIDA DA PAGINAÇÃO
	DESNÍVEL

ACABAMENTOS:	
1	TETO
1	PINTURA PVA, COR BRANCO, SOBRE EMBOCO COM EMASSAMENTO PVA.
2	FORRO EM GESSO ACARTONADO REMOVÍVEL, ACABAMENTO LISO, COR BRANCO.
3	FORRO EM GESSO ACARTONADO LISO, FIXO, COM ACABAMENTO EM PINTURA PVA, COR BRANCO, SOBRE EMASSAMENTO PVA.
4	PLACAS DE ISOLAMENTO E ABRIGÃO TIPO SONEX FR COM DUPLA CAMADA DE CHUMBO NA ESPESURA DE 4mm, NATURAL CINZA GRAFITE OU EQUIVALENTE, FIXADAS SOBRE LAJE.
5	LAJE EM OSSO COM ACABAMENTO EM PINTURA PVA, NA COR BRANCO.

SIMBOLOGIA:	
[Ícone]	LUMINÁRIA DE EMBUTIR EQUIPADA COM 2 LÂMPADAS FLUORESCENTES 32W, COM REATOR ELETRÔNICO 220V E UNIDADE AUTÔNOMA DE EMERGÊNCIA
[Ícone]	LUMINÁRIA DE EMBUTIR EQUIPADA COM 2 LÂMPADAS FLUORESCENTES 32W, COM REATOR ELETRÔNICO 220V
[Ícone]	LUMINÁRIA DE SOBREPOR EQUIPADA COM 2 LÂMPADAS FLUORESCENTES 32W, COM REATOR ELETRÔNICO 220V
[Ícone]	LUMINÁRIA DE EMBUTIR EQUIPADA COM 2 LÂMPADAS FLUORESCENTES 16W, COM REATOR ELETRÔNICO 220V
[Ícone]	LUMINÁRIA DE EMBUTIR ORIENTÁVEL EQUIPADA COM 3 LÂMPADAS DE VAPOR METÁLICO PAROS 70W/220V
[Ícone]	LUMINÁRIA PENDENTE EQUIPADA COM 2 LÂMPADAS FLUORESCENTES 28W, COM REATOR ELETRÔNICO 220V
[Ícone]	LUMINÁRIA DE EMBUTIR EQUIPADA COM 2 LÂMPADAS PL 28W E REATOR ELETRÔNICO 220V
[Ícone]	LUMINÁRIA DE EMBUTIR EQUIPADA COM 2 LÂMPADAS PL 28W, REATOR ELETRÔNICO E BLOCO AUTÔNOMO DE EMERGÊNCIA 220V
[Ícone]	LUMINÁRIA DE EMBUTIR EQUIPADA COM LÂMPADA HQI 150W E REATOR ELETROMAGNÉTICO 220V
[Ícone]	LUMINÁRIA DE EMBUTIR EQUIPADA COM LÂMPADA PLE 15W
[Ícone]	ARANDELA EQUIPADA COM LÂMPADA FLUORESCENTE 15W 220V
[Ícone]	ARANDELA EQUIPADA COM LÂMPADA HALOGENA 150W E TRANSFORMADOR ELETRÔNICO 220V
[Ícone]	ARANDELA EQUIPADA COM LÂMPADA FLUORESCENTE 15W 220V
[Ícone]	ARANDELA EQUIPADA COM LÂMPADA FLUORESCENTE 15W 220V
[Ícone]	BALSADOR EQUIPADO COM LÂMPADA PL 28W E REATOR ELETRÔNICO 220V
[Ícone]	LUMINÁRIA DE EMBUTIR EQUIPADA COM LÂMPADA DIGRICA 50W E TRANSFORMADOR ELETRÔNICO 220V
[Ícone]	LUMINÁRIA AUTÔNOMA DE EMERGÊNCIA COM ETIQUETA DE SINALIZAÇÃO
[Ícone]	LUMINÁRIA AUTÔNOMA DE EMERGÊNCIA
[Ícone]	EXAUSTOR
[Ícone]	DIFFUSOR DE AR CONDICIONADO DE QUATRO VIAS PARA INSUFLEMENTO
[Ícone]	DIFFUSOR DE AR CONDICIONADO DE TRÊS VIAS PARA INSUFLEMENTO
[Ícone]	GRELHA DE AR CONDICIONADO PARA RETORNO
[Ícone]	GRELHA DE AR CONDICIONADO PARA RETORNO
[Ícone]	SPLIT TIPO H WALL
[Ícone]	TOMADA DE AR EXTERIOR
[Ícone]	SPRINKLER TIPO PENDENT
[Ícone]	DETECTOR DE FUMAÇA
[Ícone]	DETECTOR REMOVÍVEL OCIMETRO ENDEREÇÁVEL
[Ícone]	CÂMARA DE CTV MULTIFUNCIONAL AUTO-IRIS

NOTAS

1- AS ESPECIFICAÇÕES DESTES PROJETOS SÃO MERAMENTE REFERENCIAIS E PODERÃO SER SUBSTITUÍDAS POR OUTRAS MARCAS, DE CARACTERÍSTICAS SEMELHANTES ATENDENDO OS DEVIDOS CRITÉRIOS DE EQUIVALÊNCIA.

2- VER DETALHE DA GRELHA DE RETORNO NO PROJETO DE AR CONDICIONADO.

B	11/11/11	INSERIDA NOTA 2 - REVISÃO DE TEXTO DA ESPECIFICAÇÃO DE TETO 4.
A	27/10/11	REVISÃO CONFORME SOLICITADO.
0	19/01/11	EMIÇÃO INICIAL.
Nº	DATA	MODIFICAÇÕES:

ACRÓPOLE Rua Afonso Gusmano, 15, J. Gr. 1402
 Tel: (21) 2514-0027 2514-4399
 Fax: (21) 2502-9897

PROF. RESP: RAUL VAZCONCELOS
 CREA: RJ 12.381/0

TRT-RJ 1ª Região DIVISÃO DE OBRAS
 AV. OSVALDO CARDOSO DE MELLO, Nº 1191 - CENTRO SPROJ-TRT-RJ


PRÉDIO SEDE EM CAMPOS DOS GOYTACAZES-RJ ARQUITETURA

Assunto: TETO REFLETIDO - 1º PAVIMENTO
 Nome do Arquivo: TRT-PRJ-01-PRV-EX-ARG-11-TR-1Pav-0-Rev-0
 Versão: CAD2000
 Equipe: EXECUTIVO
 Data: 15/04/2010



01 1º PAVIMENTO / TETO REFLETIDO
 ESCALA: 1:50



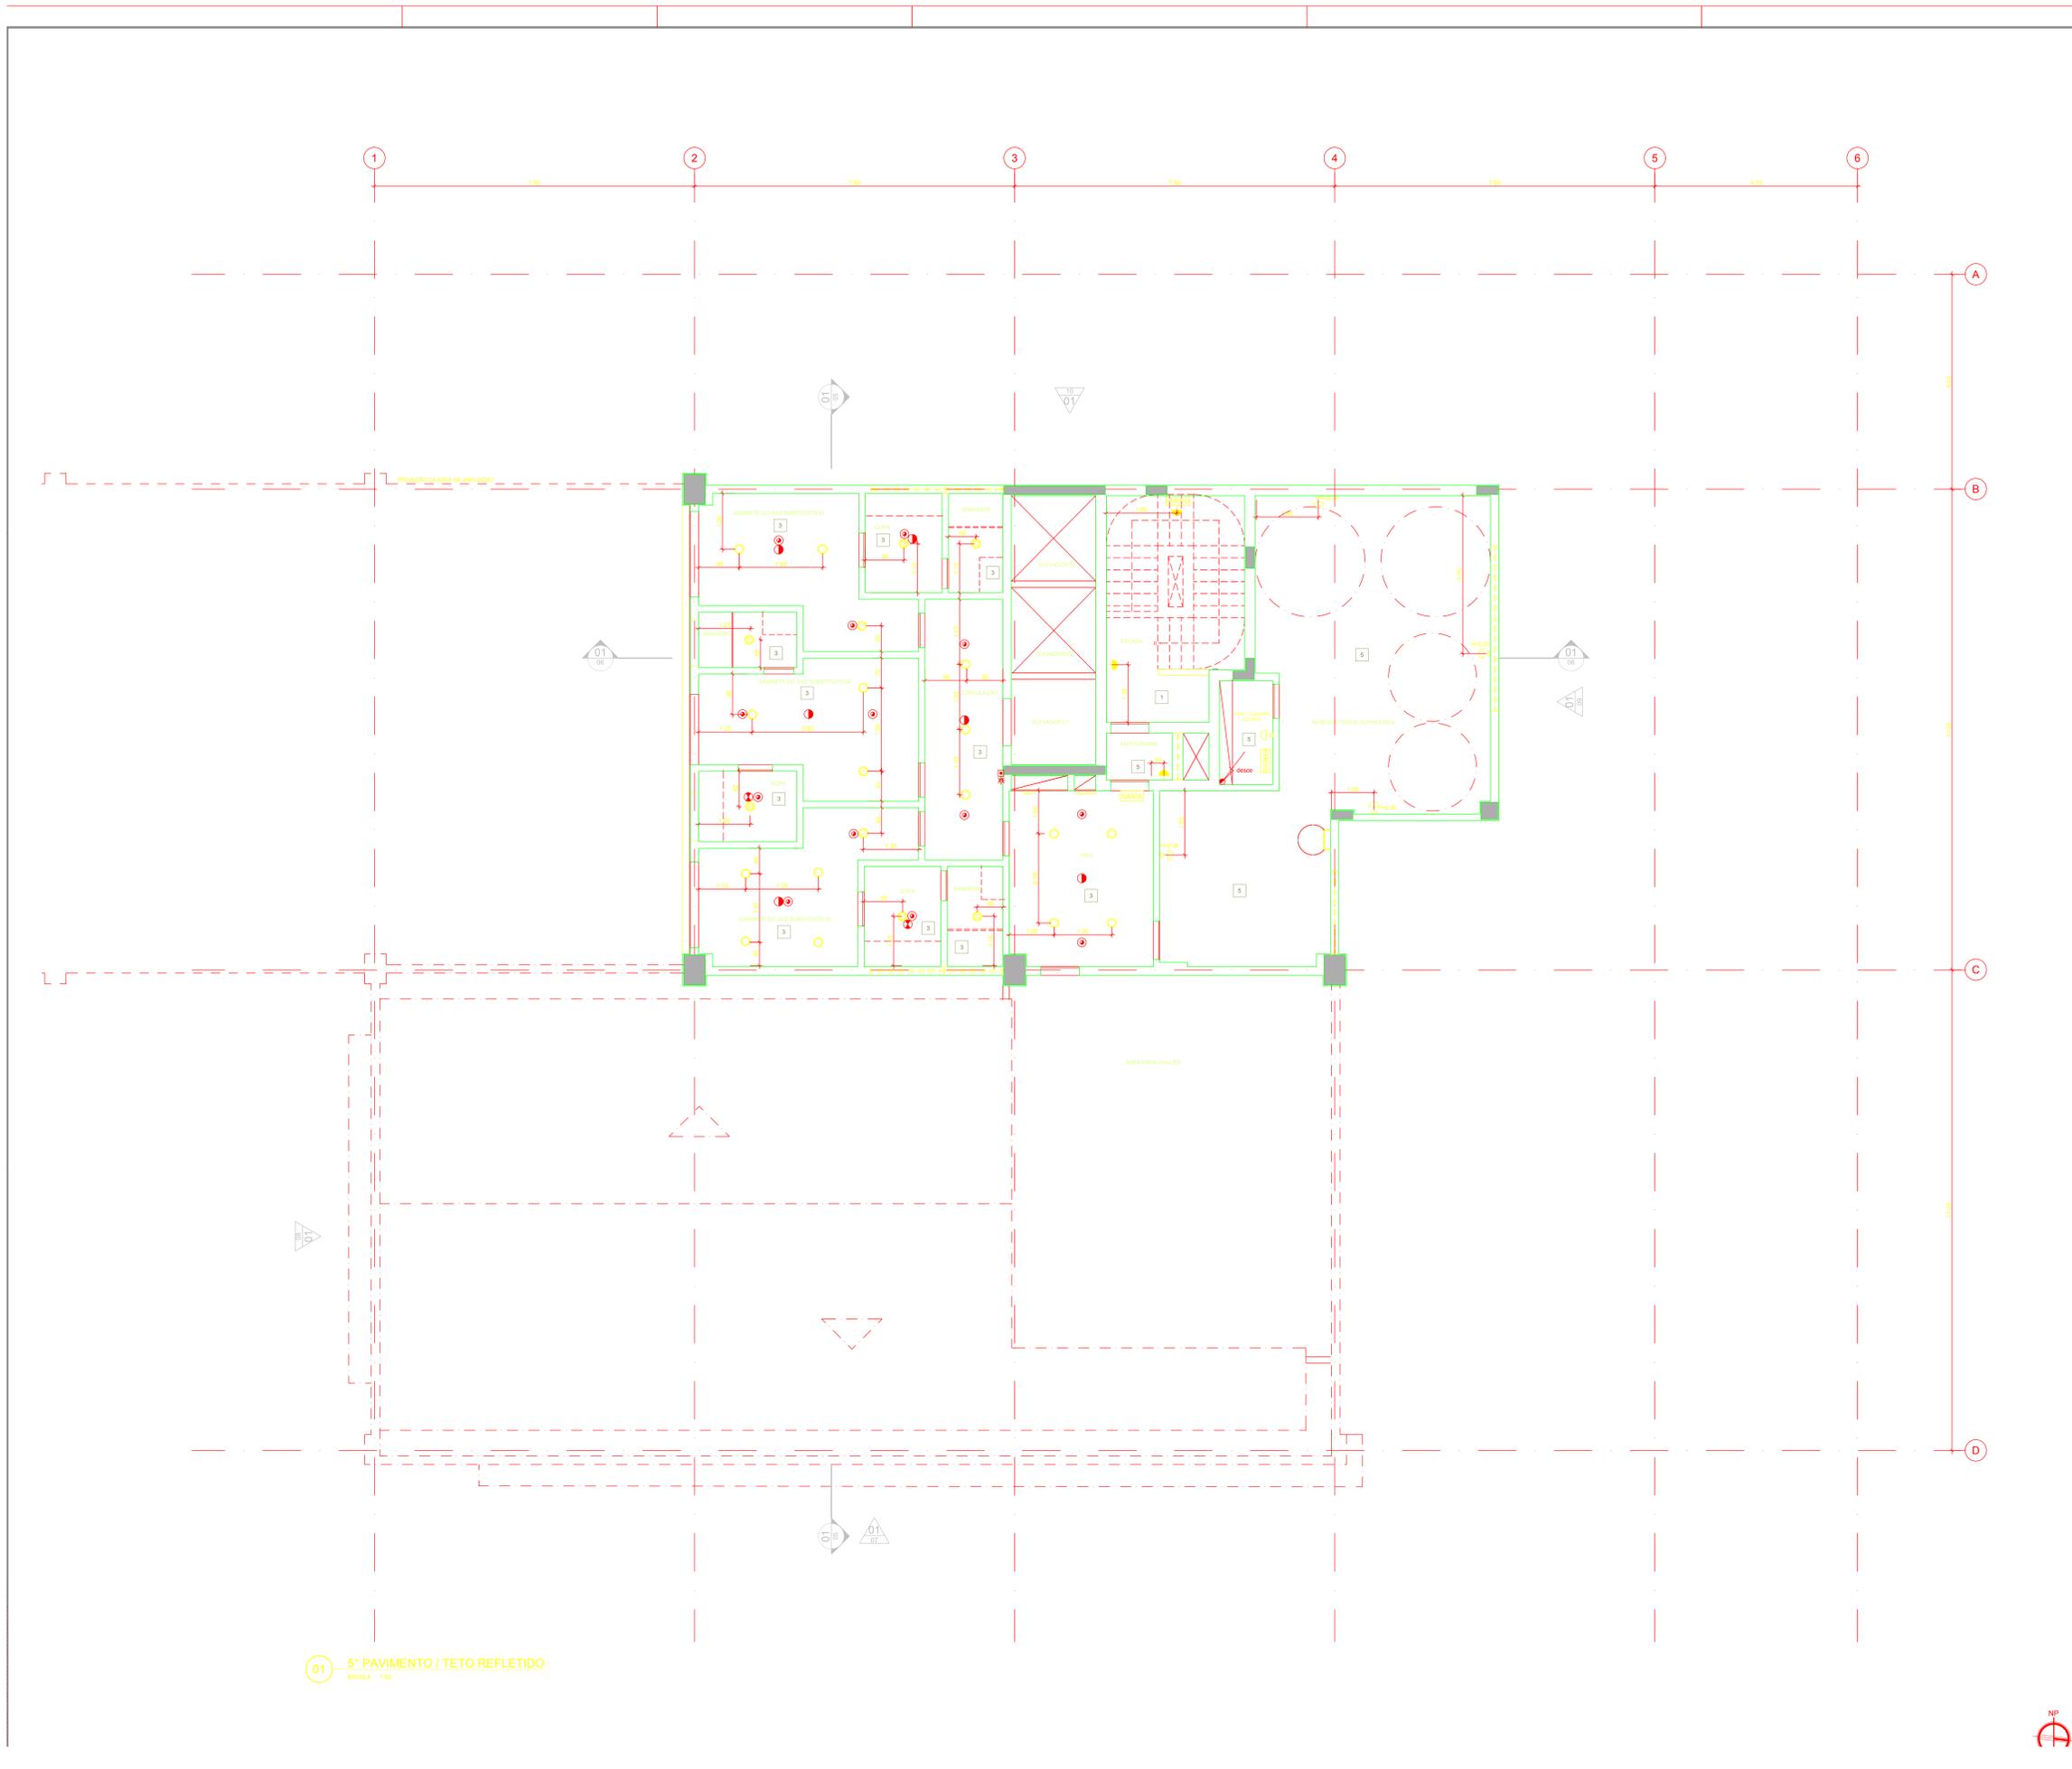

01 5º PAVIMENTO / TETO REFLETIDO
ESCALA: 1/50

DOCUMENTOS DE REFERÊNCIA
TRT-RJ DE FVCE/ARQUITETURA - ARQUITETURA - 0º PAVIMENTO

SIMBOLÓGIA

NOMENCLATURA

- EA - ESQUADRIAS DE ALUMINIO
- ED - ESQUADRIAS DE ENFERMIA
- EF - ESQUADRIAS DE FERRO
- EM - ESQUADRIAS DE MADEIRA
- EV - ESQUADRIAS DE VIDRO
- CO - COZA / COZINHA
- DT - DETALHE
- ES - ESCADA
- SA - SANTÁRIO
- SL - SOLERA
- RM - RODAPÉ
- RP - RODAPÉ
- RT - RODAPÉ

LEGENDA

- ESTRUTURA
- PARDEDE DE TUDOS CERÂMICOS
- DIVISÓRIA MODULADA REMOVÍVEL
- COMPART. PAINEL CEGO 10x10
- BANDEIRA COM VÍDEO ATE O TETO
- RELEVADO
- NÍVEL EM OSSO
- DESCIVEL
- INÍCIO DE PARTIDA DA FOGAÇÃO
- PONTO DE PARTIDA DA FOGAÇÃO

ACABAMENTOS

- TETO
- 1- PINTURA PVA, COR BRANCO, SOBRE EMBOCO COM EMASSAMENTO PVA.
- 2- FORRO EM GESSO ACARTONADO REMOVÍVEL, ACABAMENTO LISO, COR BRANCO.
- 3- FORRO EM GESSO ACARTONADO LISO, FIXO, COM ACABAMENTO EM PINTURA PVA, COR BRANCO, SOBRE EMASSAMENTO PVA.
- 4- PLACAS DE ISOLAMENTO E ABSORÇÃO TIPO SONEX-PI COM DUPLA CAMADA DE CHUARO NA ESPESURA DE 4 MM, NATURAL, CINZA GRAFITE OU EQUIVALENTE, FIXADAS SOB LAJE.
- 5- LAJE EM OSSO COM ACABAMENTO EM PINTURA PVA, NA COR BRANCO.

SIMBOLÓGIA:

- LUMINÁRIA DE EMBUTIR EQUIPADA COM 2 LÂMPADAS FLUORESCENTES 32W, COM REATOR ELETRÔNICO 220V E BOMBA AUTÔNOMA DE EMERGÊNCIA
- LUMINÁRIA DE EMBUTIR EQUIPADA COM 2 LÂMPADAS FLUORESCENTES 32W, COM REATOR ELETRÔNICO 220V
- LUMINÁRIA DE SOBREFORO EQUIPADA COM 2 LÂMPADAS FLUORESCENTES 32W, COM REATOR ELETRÔNICO 220V
- LUMINÁRIA DE EMBUTIR EQUIPADA COM 2 LÂMPADAS FLUORESCENTES 16W, COM REATOR ELETRÔNICO 220V
- LUMINÁRIA DE EMBUTIR ORIENTÁVEL EQUIPADA COM 3 LÂMPADAS DE VAPOR METÁLICO PAROS, 70W, 220V
- LUMINÁRIA PENDENTE EQUIPADA COM 2 LÂMPADAS FLUORESCENTES 32W, COM REATOR ELETRÔNICO 220V
- LUMINÁRIA DE EMBUTIR EQUIPADA COM 2 LÂMPADAS FL 20W E REATOR ELETRÔNICO 220V
- LUMINÁRIA DE EMBUTIR EQUIPADA COM 2 LÂMPADAS FL 20W, REATOR ELETRÔNICO E BLOCO AUTÔNOMO DE EMERGÊNCIA 220V
- LUMINÁRIA DE EMBUTIR EQUIPADA COM LÂMPADA HQI 150W E REATOR ELETRÔMAGNÉTICO 220V
- LUMINÁRIA DE EMBUTIR EQUIPADA COM LÂMPADA FLE 15W
- ARANDELA EQUIPADA COM LÂMPADA FLUORESCENTE 19W 220V
- ARANDELA EQUIPADA COM LÂMPADA HALÓGENA 150W E TRANSFORMADOR ELETRÔNICO 220V
- ARANDELA EQUIPADA COM LÂMPADA FLUORESCENTE 19W 220V
- ARANDELA EQUIPADA COM LÂMPADA FLUORESCENTE 19W 220V
- BALISADOR EQUIPADO COM LÂMPADA FL 20W E REATOR ELETRÔNICO 220V
- LUMINÁRIA DE EMBUTIR EQUIPADA COM LÂMPADA DIGIQUA 60W E TRANSFORMADOR ELETRÔNICO 220V
- LUMINÁRIA AUTÔNOMA DE EMERGÊNCIA COM ETIQUETA DE SINALIZAÇÃO
- LUMINÁRIA AUTÔNOMA DE EMERGÊNCIA
- EXAUSTOR
- DIFFUSOR DE AR CONDICIONADO DE QUATRO VIAS PARA INSUFILAMENTO
- DIFFUSOR DE AR CONDICIONADO DE TRES VIAS PARA INSUFILAMENTO
- GRELHA DE AR CONDICIONADO PARA RETORNO
- GRELHA DE AR CONDICIONADO PARA RETORNO
- SPLIT TIPO HI WALL
- TOMADA DE AR EXTERIOR
- SPRINKLER TIPO PENDENT
- DETECTOR DE FUMAÇA
- DETECTOR TERMOMOVELOMETRO ENDEREÇÁVEL
- CÂMARA DE CFTV MULTICÂMO AUTO-IRIS

NOTAS

1- AS ESPECIFICAÇÕES DESTA PROPOSTA SÃO MERAMENTE REFERENCIAIS E PODERÃO SER SUBSTITUÍDAS POR OUTRAS MARCAS, SE CARACTERÍSTICAS SEMELHANTES ATENDENDO OS CRITÉRIOS DE EQUIVALÊNCIA.

REVISÃO

C	16/02/2012	ALTERAÇÃO DE NOMENCLATURA DE "APOSENTO" PARA "GABINETE DO JUIZ SUBSTITUTO", CONFORME SOLICITAÇÃO
B	13/11/11	REVISÃO DE TEXTO DA ESPECIFICAÇÃO DE TETO 4.
A	27/10/11	REVISÃO CONFORME SOLICITADO
D	19/01/11	EMISSÃO INICIAL
E	01/01/11	EMISSÃO INICIAL

ACRÓPOLE
RUA OSVALDO CARDOSO DE MELLO, Nº 1191 - CENTRO - SP/ROJ-TRT-RJ
PRÉDIO SEDE EM CAMPOS DOS GOYTACAZES-RJ

TRT-RJ 1ª Região DIVISÃO DE OBRAS

AV. OSVALDO CARDOSO DE MELLO, Nº 1191 - CENTRO SP/ROJ-TRT-RJ

PRÉDIO SEDE EM CAMPOS DOS GOYTACAZES-RJ

ARQUITETURA

Nome do Arquivo: TETO REFLETIDO - 5º PAVIMENTO
Versão: CA2009

Nome do Usuário: Ksilla
Esp: CA2009

13/30

