



- LEGENDAS**
- PONTO INÍCIO COLOCAÇÃO PISO
 - PAREDE CORTA FOGO
 - ALVENARIA
 - CONCRETO
- LEGENDA DIVISÓRIAS**
- DIVISÓRIA LEVE MODULADA TIPO DIVULUX, ESP. 35mm, MODULAÇÃO DE 1,20m DE EIXO A EIXO
 - DIVISÓRIA LEVE MODULADA TIPO DIVULUX COM VIDRO, ESP. 35mm, MODULAÇÃO DE 1,20m DE EIXO A EIXO
 - DIVISÓRIA EM GESSO ACARTONADO COM ISOLAMENTO ACÚSTICO (Lã de Vidro Walfelst de 50mm), 20mm EM "S", ESP. 10cm
 - DIVISÓRIA EM GESSO ACARTONADO COM RESISTÊNCIA À LAMSADE
- LEGENDA PÓDIO DE ACABAMENTOS**
- PISO:**
- PISO VINÍLICO DE 3,2mm DE ESPESURA, EM PLACAS DE 30x30cm, TRÁFEGO PESADO, LINHA "DYNAMIC TRIP", COR AMAR, MARCA PAVFLEX OU SIMILAR COM RODAPÉ EM MDF 15mm, H= 6cm, REVESTIDO COM LAMINADO DECORATIVO, FREIO PERTEC, REFERÊNCIA PP-2110, MARCA PORTON OU SIMILAR.
 - BAZALTO POLIDO CINZA, EM PLACAS REGULARES DE 46x46cm, COM RODAPÉ H=7cm
 - PISO CERÂMICO DE DIMENSÕES 33x33cm, MARCA CERIRA, MODELO WHITE MATTE OU SIMILAR, COM BAINTE ENLA, COR GELÉ
 - BAZALTO LEVIGADO, EM PLACAS DE 46x46cm, COM RODAPÉ EM BAZALTO POLIDO
 - BAZALTO REGULAR 46x46cm
 - PROGRAMA (CONCRETORAMA), PARA BRANCO, QUADRICAM, COM DIMENSÕES DE 60x60cm, ESPESURA DE 9,5cm, PESO/PC DE 24,60/19, E COM 62% DE ÁREA VERDE, MARCA REFERÊNCIA TEPHAI OU SIMILAR
 - BLOCO DE CONCRETO INTERTRAVADO TIPO L, ESP.: 8cm
 - CONCRETO ALISADO
 - LAJE IMPERMEABILIZADA
 - CERAMA SÃO CARLOS
- FORRO:**
- FORRO MINERAL, MARCA ARMSTRONG, REF: GEORGIAN - 3422, PLACAS COM DIMENSÕES DE 625x1250x15mm, COM ACABAMENTO DE SUPERFÍCIE EM TINTA ACRÍLICA EM BRANCO, REVESTIDA EM FIBRA DE VIDRO, REFERÊNCIA PP-2110, MARCA PORTON OU SIMILAR.
 - FORRO MODULAR EM PLACA DE PVC, DIMENSÕES 625x1250x15mm
 - PLACAS DE GESSO ACARTONADO, PINTADO COM TINTA PVA, NA COR BRANCA, MARCA SIVINI, OU SIMILAR
 - LAJE APARENTE
- PAREDE:**
- AZULEJO CERÂMICO MODELO WHITE MATTE, DIMENSÕES 33x33cm, MARCA CERIRA OU SIMILAR
 - TINTA ACRÍLICA, SEMBLERHO, DA SIVINI, OU SIMILAR, NA COR PALHA
 - TINTA ACRÍLICA, SEMBLERHO, DA SIVINI, OU SIMILAR, NA COR VERDE MENTA
- SIMBOLÓGICA:**
- HIDRANTE SIMPLES COM MANUÍVEL - TIPO 1

ESQUADRO

- PM-01 PORTA MADEIRA 60x210
- PM-02 PORTA MADEIRA 90x210
- PM-03 PORTA MADEIRA 160x210
- PM-04 PORTA MADEIRA 35x210
- PM-05 PORTA MADEIRA 237x210
- PM PORTA MADEIRA ACESSÍVEL 90x210
- PF PORTA METÁLICA 90x210
- PV-01 PORTA METÁLICA VENEZIANADA 190x210
- PD-01 PORTA MADEIRA DIVULUX 90x210
- JA-01 JANELA ALUMÍNIO 70x110/P=140cm
- JA-02 JANELA ALUMÍNIO 125x160/P=90cm
- JA-03 JANELA ALUMÍNIO 140x160/P=90cm
- JA-04 JANELA ALUMÍNIO 250x160/P=90cm
- JA-05 JANELA ALUMÍNIO 250x230/P=90cm
- JA-06 JANELA ALUMÍNIO 380x230/P=90cm
- JA-07 JANELA ALUMÍNIO 1250x230/P=90cm
- JA-08 JANELA ALUMÍNIO 715x230/P=90cm
- JA-09 JANELA ALUMÍNIO 2375x230/P=90cm
- JA-10 JANELA ALUMÍNIO 380x160/P=90cm
- JA-11 JANELA ALUMÍNIO 585x160/P=90cm
- JA-12 JANELA ALUMÍNIO 1360x160/P=90cm
- JA-13 JANELA ALUMÍNIO 630x160/P=90cm
- JA-14 JANELA ALUMÍNIO 2250x160/P=90cm
- JA-15 JANELA ALUMÍNIO 585x160/P=90cm
- JA-16 JANELA ALUMÍNIO 425x160/P=90cm
- JA-17 JANELA ALUMÍNIO 950x250/P=50cm
- JA-18 JANELA ALUMÍNIO 117x250/P=50cm
- JA-19 JANELA ALUMÍNIO 1000x160/P=90cm
- JA-20 JANELA ALUMÍNIO 305x120/P=60cm
- JA-21 JANELA ALUMÍNIO 305x120/P=415cm
- JA-22 JANELA ALUMÍNIO 248x150/P=60cm
- JA-23 JANELA ALUMÍNIO VENEZIANADA 130x65/P=15cm
- JA-24 JANELA ALUMÍNIO VENEZIANADA 130x65/P=255cm

QUADRO DE ÁREAS - TÉRREO

AMBIENTE/SALA	ÁREA ÚTIL
ESCALA	23,50m²
ANTECÂMARA	4,35m²
TELEMÁTICA	8,08m²
RACK	3,05m²
SANIT. FEM. PNE PÚBLICO	4,05m²
SANIT. MASC. PNE PÚBLICO	4,05m²
SANITÁRIO FEMININO	1,44m²
SANITÁRIO MASCULINO	1,44m²
CIRCULAÇÃO	82,14m²
HALL	71,46m²
SEGURANÇA	3,84m²
ATENDIMENTO (APOIO)	15,17m²
APOIO 3. DIREÇÃO DO FORO	30,20m²
CENTRAL DE MANDADOS	28,61m²
ARQUIVO	28,25m²
COPA	7,21m²
SANIT. FEM. PNE APOIO	4,05m²
SANIT. MASC. PNE APOIO	4,05m²
PAB 1	27,18m²
PAB 2	27,42m²
ADVOGADO/OAB	23,48m²
MINISTÉRIO PÚBLICO	12,87m²
DEFENSORIA PÚBLICA	12,87m²
PERÍCIAS	12,26m²
ÁREA TOTAL	440,22m²

PLANTA BAIXA TÉRREO
ESC: 1/30

REVISÃO	04		
REVISÃO	03		
REVISÃO	02		
REVISÃO	01	29/01/2014	ACRESCENTADO AS PAREDES CORTA FOGO NO NÚCLEO DE CIRCULAÇÃO VERTICAL
EMISSIONAL	01	FASE	

CONTRATANTE: **TRIBUNAL REGIONAL DO TRABALHO DA 4ª REGIÃO**
AV. PRAIA DE BELAS, 1100 - PORTO ALEGRES - BARRIO MENINO DEUS - CEP 90110-903
FONE: (51) 3285-2900
HOME-PAGE: <http://www.trt4.jus.br>
E-MAIL: trt4@trt4.jus.br (Coordenadoria de Engenharia e Arquitetura)

AUTOR DO PROJETO: **ARQUITETO**

CONTRATADA: **BAGGIO ARQUITETURA & COMPUTAÇÃO GRÁFICA**
RUA ZAMENKOFF 71 - PORTO ALEGRES - BARRIO SÃO JOÃO - CEP 90110-903
FONE/FAX: (51) 3332-0214 / 3358-0208
HOME-PAGE: www.baggioarquitetura.com.br
E-MAIL: baggio@baggioarquitetura.com.br

COORDENADOR TÉCNICO: **BAGGIO ARQUITETURA & COMPUTAÇÃO GRÁFICA**

RESPONSÁVEIS TÉCNICOS: Arq. Zara Penetra Baggio - CAU A78424-9
Arq. Carolina P. Baggio - CAU A78438-9

ESPECIALIDADE: **ARQUITETURA**

AUTOR DO PROJETO: Arq. Zara Penetra Baggio - CAU A78424-9
Arq. Carolina P. Baggio - CAU A78438-9

OPERAÇÃO: **PRÉDIO DA JUSTIÇA DO TRABALHO DE NOVO HAMBURGO**

ENDEREÇO: RUA DR. BAYARD DE TOLEDO MÉRICO, NOVO HAMBURGO - RS


CONTEÚDO: **PLANTA BAIXA TÉRREO**

FRANCA Nº: **PE-02/25**

DATA: **NOVEMBRO 2013**

ESCALA: **INDICADA**

PROJETO DE: **TRF_FASE01_AR_02_FIL_TÉRREO**

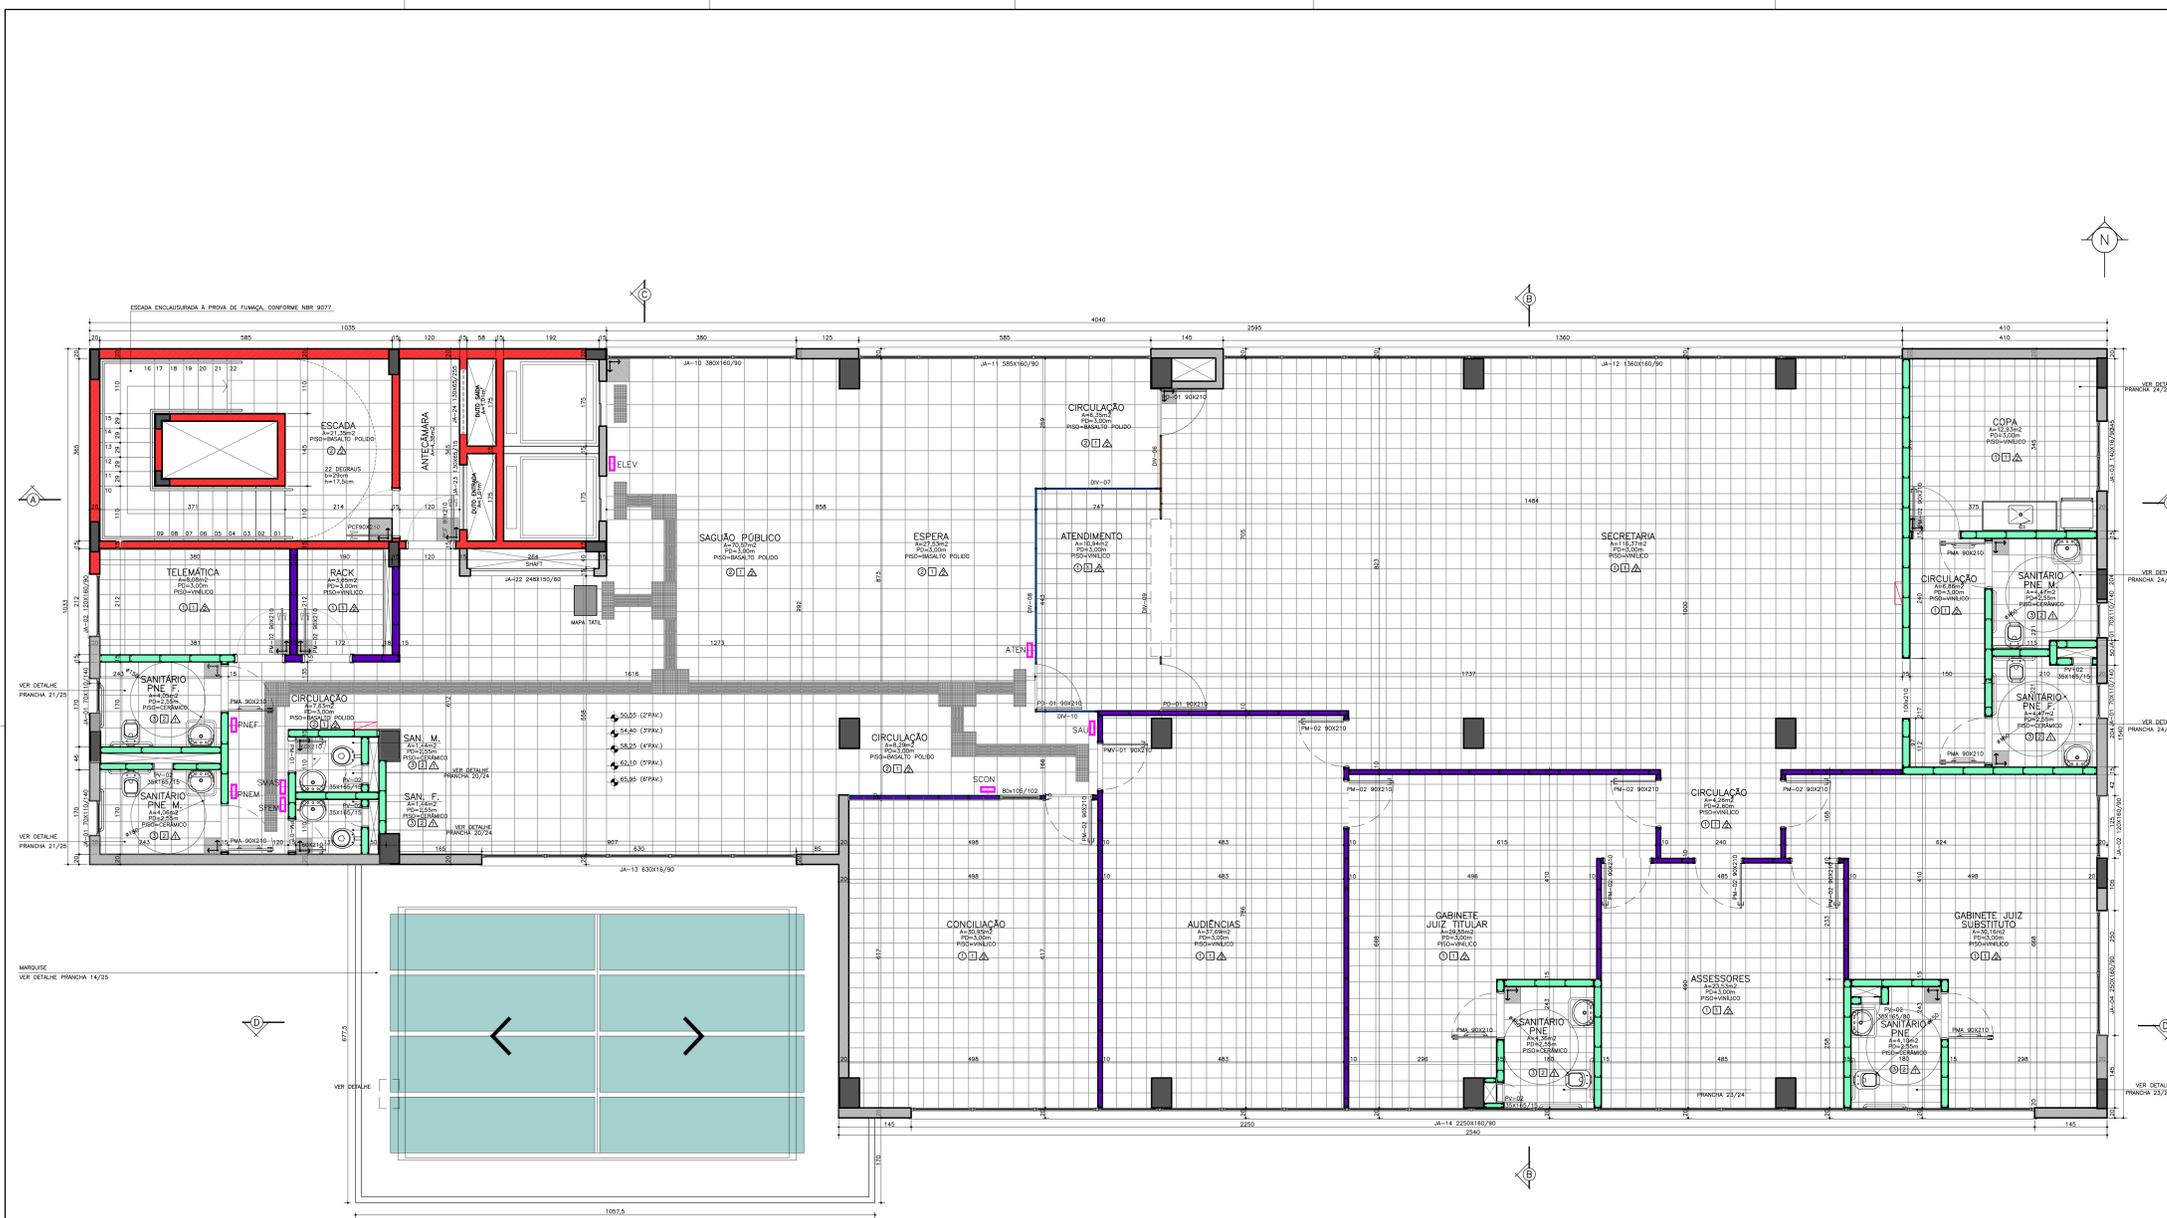

- LEGENDAS**
- ▬ PONTO INÍCIO COLOCAÇÃO PISO
 - ▬ PAREDE CORTA FOGO
 - ▬ ALVENARIA
 - ▬ CONCRETO
- LEGENDA DIVISÓRIAS:**
- DIVISÓRIA LEVE MODULADA TIPO DIVILUX, ESP. 35mm, MODULAÇÃO DE 1,20m DE EIXO A EIXO
 - DIVISÓRIA LEVE MODULADA TIPO DIVILUX COM VIDRO, ESP. 35mm, MODULAÇÃO DE 1,20m DE EIXO A EIXO
 - DIVISÓRIA EM GESSO ACARTONADO COM ISOLAMENTO ACÚSTICO (Lã de Vidro Walfelt de 40kg/m³, 50mm EM "S"), ESP. 10cm
 - DIVISÓRIA EM GESSO ACARTONADO COM RESISTÊNCIA A UMIDADE
- LEGENDA PADRÃO DE ACABAMENTOS**
- PISOS:**
- PISO VINÍLICO DE 3,2mm DE ESPESURA, EM PLACAS DE 30x30cm, TRAFEGADO PESADO, LINHA ORNAMENTAL TRIPLEX, COR AMARELO, MARCA PERTECH OU SIMILAR COM RODAPÉ EM REF. 15mm, H= 6cm, REVESTIDO COM LAMINA DECORATIVA, FRELO PERTECH, REFERÊNCIA PP-2110, MARCA PERTECH OU SIMILAR.
 - BASALTO POLIDO CINZA, EM PLACAS REGULARES DE 46x46cm, COM RODAPÉ H=7cm.
 - PISO CERÂMICO DE DIMENSÕES 33x33cm, MARCA CERISA, MODELO WHITE PLAIN MATTE OU SIMILAR, COM RELANTE EPOXI, COR GELD.
 - BASALTO LEVADO, EM PLACAS DE 46x46cm, COM RODAPÉS EM BASALTO POLIDO.
 - BASALTO REGULAR 46x46cm.
 - PISOGRAMA (CONCRETOGRAMA), PAV. GRADE, QUADRADO, COM DIMENSÕES DE 65x65cm, ESPESURA DE 9,5mm, PISO-PC DE 24,60x70x9,5, E COM CORTA DE ÁGUA VERDE, MARCA REFERÊNCIA TECPAV OU SIMILAR.
 - BLOCO DE CONCRETO INTERTRAVADO TIPO I, ESP.: 8cm.
 - CONCRETO ALISADO.
 - LAJE IMPERMEABILIZADA.
 - GRAMA SÃO CARLOS.
- FORROS:**
- FORRO MINERAL, MARCA ARMSTRONG, REF. GEORGIAN 8422, PLACAS COM DIMENSÕES DE 60x60x15mm, COM ACABAMENTO DE SUPERFÍCIE COM TINTA A BASE DE LÁTEX PLACADA EM FÁBRICA (PINTURA BIOBLOCK APLICADA NA FRENTE E VERSO DAS PLACAS), COR BRANCA.
 - FORRO MODULAR EM PLACA DE PVC, DIMENSÕES 625x1250x15mm.
 - PLACA DE GESSO ACARTONADO, PINTADO COM TINTA PVA, NA COR BRANCA, MARCA SUVINIL OU SIMILAR.
 - LAJE APARENTE.
- PAREDES:**
- AZULEJO CERÂMICO MODELO WHITE PLAIN MATTE, DIMENSÕES 33x33cm, MARCA CERISA OU SIMILAR.
 - TINTA ACRÍLICA, SEMBRILHO, DA SUVINIL OU SIMILAR, NA COR PAIXÁ.
 - TINTA ACRÍLICA, SEMBRILHO, DA SUVINIL OU SIMILAR, NA COR VERDE MENTA.
- SIMBOLOGIA:**
- ▬ HIDRANTE SIMPLES COM MANGOTINHO - TIPO 1
- ESQUADRIAS:**
- PM-01 PORTA MADEIRA 60x210
 - PM-02 PORTA MADEIRA 90x210
 - PM-03 PORTA MADEIRA 160x210
 - PM-04 PORTA MADEIRA 35x420
 - PM-05 PORTA MADEIRA 237x210
 - PMA PORTA MADEIRA ACESORIAL 90x210
 - PF-01 PORTA METÁLICA 190x210
 - PF PORTA METÁLICA 90x210
 - PV-01 PORTA METÁLICA VENEZUELANA 190x210
 - PD-01 PORTA MADEIRA DIVILUX 90x210
 - PMW-01 PORTA MADEIRA COM VÍDRIO 90x210
 - JA-01 JANELA ALUMÍNIO 70x110/P=140cm
 - JA-02 JANELA ALUMÍNIO 125x110/P=90cm
 - JA-03 JANELA ALUMÍNIO 140x160/P=90cm
 - JA-04 JANELA ALUMÍNIO 250x160/P=90cm
 - JA-05 JANELA ALUMÍNIO 250x230/P=90cm
 - JA-06 JANELA ALUMÍNIO 380x230/P=90cm
 - JA-07 JANELA ALUMÍNIO 1250x230/P=90cm
 - JA-08 JANELA ALUMÍNIO 715x320/P=90cm
 - JA-09 JANELA ALUMÍNIO 2375x320/P=90cm
 - JA-10 JANELA ALUMÍNIO 380x160/P=90cm
 - JA-11 JANELA ALUMÍNIO 585x160/P=90cm
 - JA-12 JANELA ALUMÍNIO 1360x160/P=90cm
 - JA-13 JANELA ALUMÍNIO 630x160/P=90cm
 - JA-14 JANELA ALUMÍNIO 2250x160/P=90cm
 - JA-15 JANELA ALUMÍNIO 585x160/P=90cm
 - JA-16 JANELA ALUMÍNIO 482x160/P=90cm
 - JA-17 JANELA ALUMÍNIO 950x250/P=90cm
 - JA-18 JANELA ALUMÍNIO 1171x250/P=90cm
 - JA-19 JANELA ALUMÍNIO 1360x160/P=90cm
 - JA-20 JANELA ALUMÍNIO 305x120/P=415cm
 - JA-21 JANELA ALUMÍNIO 305x120/P=415cm
 - JA-22 JANELA ALUMÍNIO 248x150/P=60cm
 - JA-23 JANELA ALUMÍNIO VENEZUELANA 130x65/P=255cm
 - JA-24 JANELA ALUMÍNIO VENEZUELANA 130x65/P=255cm

PLANTA BAIXA 2 AO 6º PAVIMENTO
ESC.: 1/50

QUADRO DE ÁREAS - 2 AO 6º PAV.

ÁMBIENTE/ÁREA	ÁREA ÚTIL
ESCADA	21,35m ²
ANTECÂMARA	4,36m ²
TELEMÁTICA	8,09m ²
RACK	3,65m ²
SANT. FEM. PNE PÚBLICO	4,06m ²
SANT. MASC. PNE PÚBLICO	4,06m ²
SANTÁRIO FEMININO	1,44m ²
SANTÁRIO MASCULINO	1,44m ²
CIRCULAÇÕES	33,39m ²
SAGUÃO PÚBLICO	70,57m ²
ESPERA	27,53m ²
CONCILIAÇÃO	30,26m ²
AUDIÊNCIAS	37,69m ²
SECRETARIA	116,37m ²
ATENDIMENTO	09,55m ²
GABINETE JUIZ TITULAR	09,55m ²
SANT. JT PNE	4,36m ²
ASSESSORES	23,53m ²
GABINETE JUIZ SUBSTITUTO	30,14m ²
SANT. JS PNE	4,10m ²
SANTÁRIO FEM. PNE	4,47m ²
SANTÁRIO MASC. PNE	4,47m ²
COPA	12,83m ²
ÁREA TOTAL	489,47m²

REVISÃO	DATA	CONT. / OBS.
REVISÃO 04	D4	
REVISÃO 03		
REVISÃO 02		
REVISÃO 01	29/01/2014	ACRESCENTAR PD NÚCLEO
EMISSÃO INICIAL		
	01	FASE

TRIBUNAL REGIONAL
AV. PRAÇA DE BELAS, 1100 - PORTO ALEGRE
FONE: 051 3295-2000
HOME PAGE: www.trj.tju.br
E-MAIL: coarq@trj.tju.br (Coordenadora)
AUTOR DO PROJETO ARQUITETÔNICO


BAGGIO ARQUITETU
OBRAS DE PAVIMENTO E ACABAMENTOS
FONE: 051 3295-2000
HOME PAGE: www.baggioarquiteto.com.br
E-MAIL: baggio@baggio.com

COORDENADOR TÉCNICO
OSCAR PEREIRA BAGGIO
RESPONSÁVEL TÉCNICO

Arq. Zaira Pereira Baggio - CAU A78424-9
Arq. Carolina P. Baggio - CAU A78438-9

PRÉDIO DA JUSTIÇA DO TR
NOVO HAMBURG

RUA DR. BAYARD DE TOLEDO MERCIO, NO
USUÁRIOS DA OBRA
DATA: NOVEMBRO/2013 ESCALA:

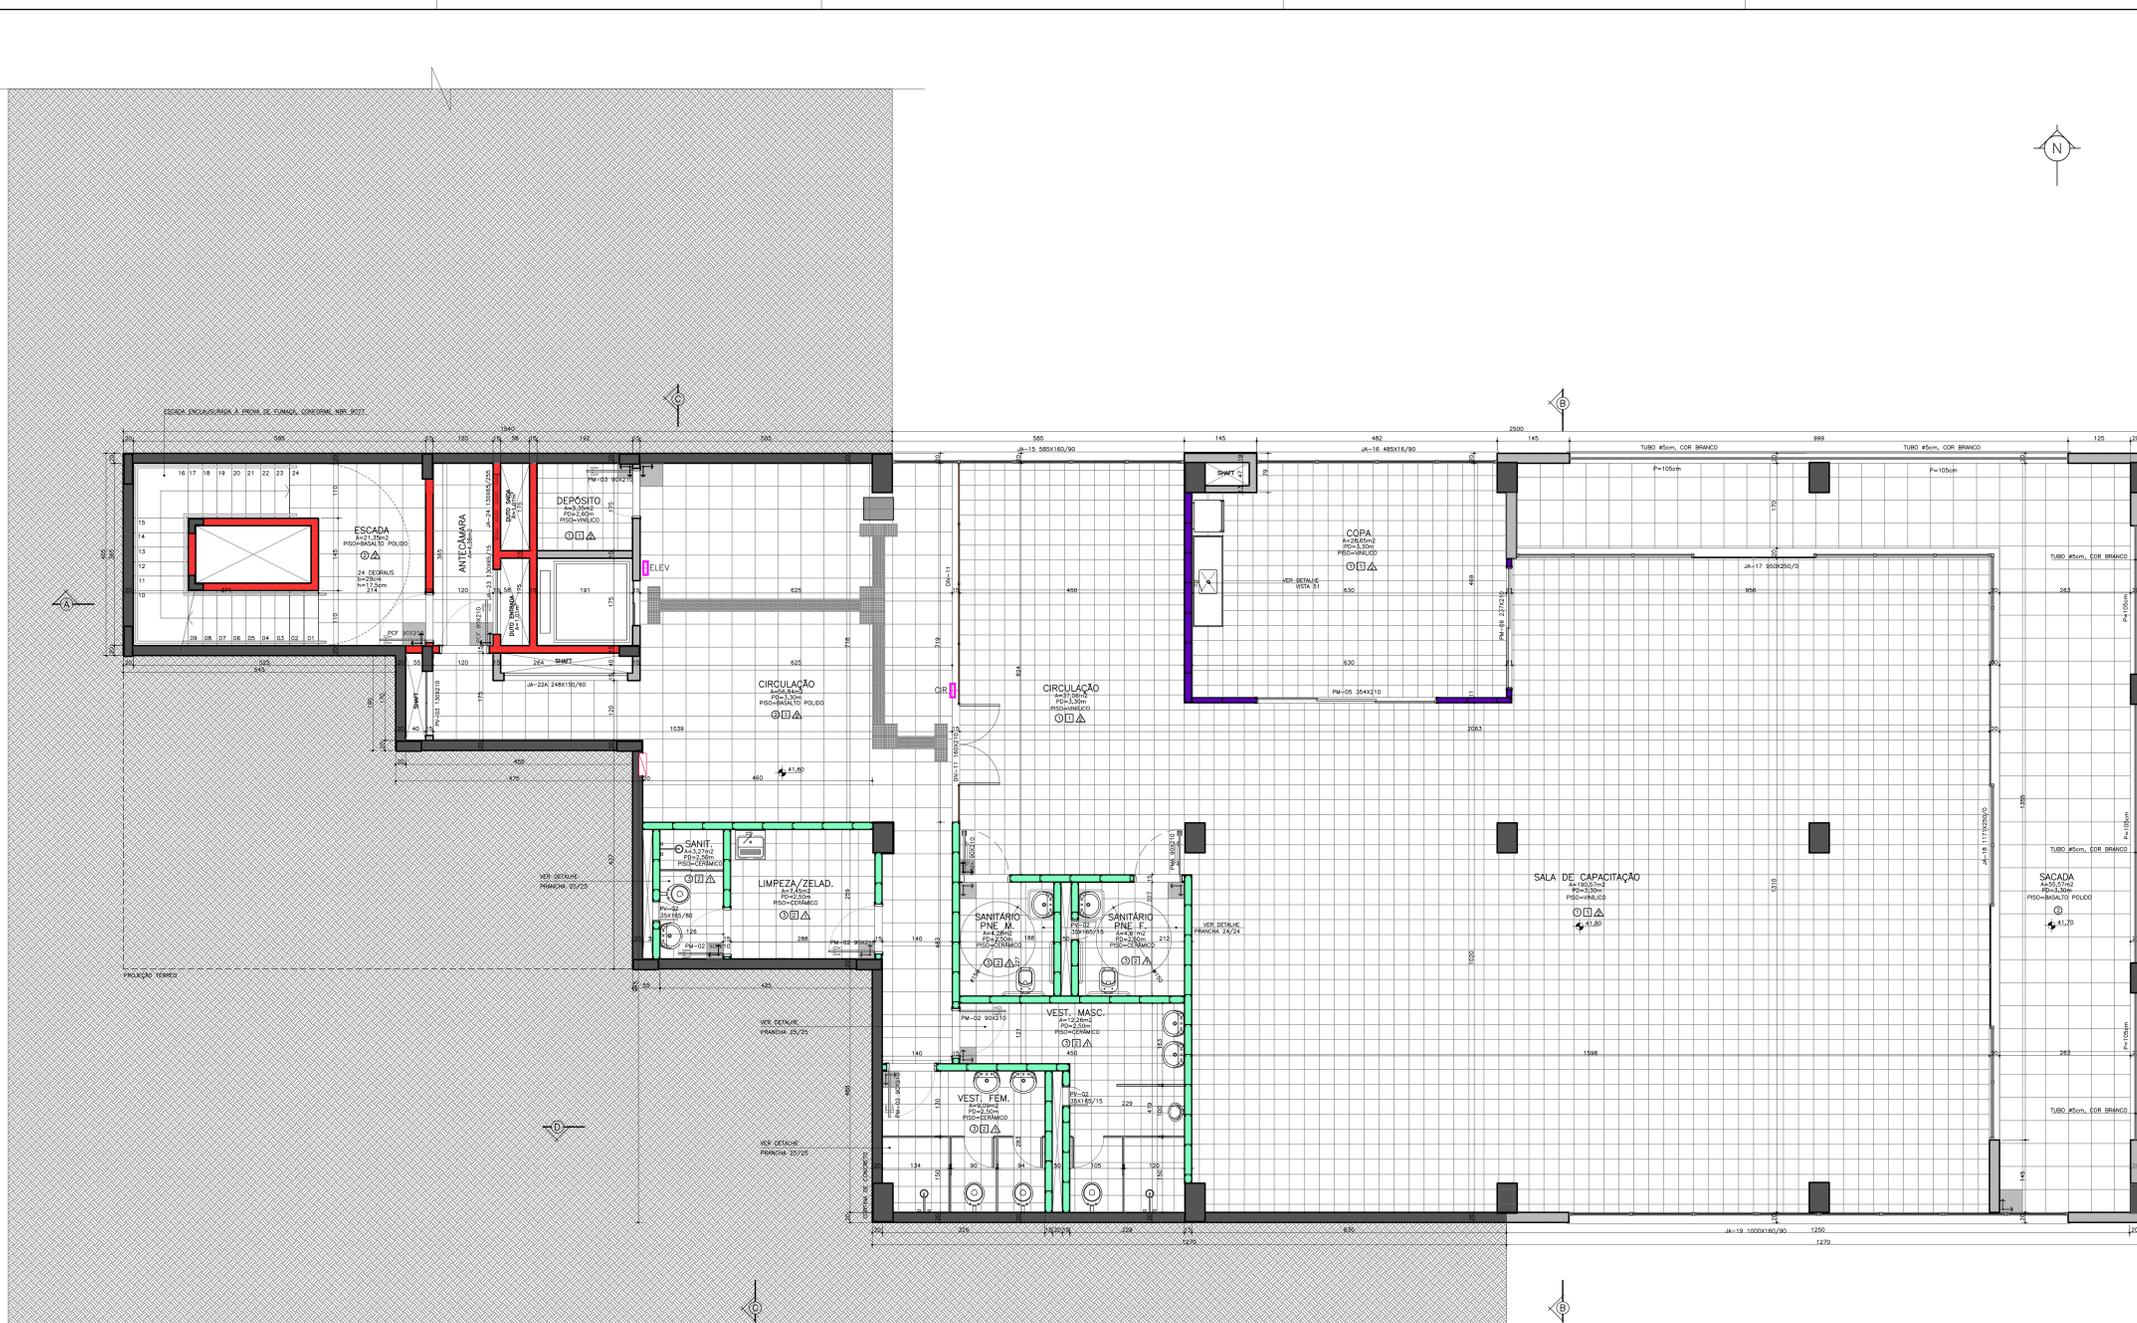

- LEGENDAS**
- ▬ PONTO NÍVEL COLOCAÇÃO PISO
 - ▬ PAREDE CORTA PISO
 - ▬ ALVENARIA
 - ▬ CONCRETO
- LEGENDA DIVISÓRIAS:**
- ▬ DIVISÓRIA LEVE MODULADA TIPO DIMLUX, ESP. 35mm, MODULAÇÃO DE 1,20m DE EIXO A EIXO
 - ▬ DIVISÓRIA LEVE MODULADA TIPO DIMLUX COM VIDRO, ESP. 35mm, MODULAÇÃO DE 1,20m DE EIXO A EIXO
 - ▬ DIVISÓRIA EM GESSO ACARTONADO COM ISOLAMENTO ACÚSTICO (Lã de Vidro Walfelt de 40kg/m³, 50mm EM "S"), ESP. 100m
 - ▬ DIVISÓRIA EM GESSO ACARTONADO COM RESISTÊNCIA À LIMDADE
- LEGENDA PADRÃO DE ACABAMENTOS**
- PISOS:**
- 1 PISO VINÍLICO DE 3,2mm DE ESPESURA EM PLACAS DE 30x30cm, TRAFEGO PESADO, LINHA KENNIC TRHU, COR AMBAR, MARCA FAYFLEX OU SIMILAR COM RODAPÉ EM MDF 15mm, H= 6cm, REVESTIDO COM LAMINADO DECORATIVO, FRENDA PROTETA, REFERÊNCIA PP-2110, MARCA PERTECH OU SIMILAR.
 - 2 BASTILHO POLIDO ONDULADO EM PLACAS REGULARES DE 48x48cm, COM RODAPÉ H=7cm
 - 3 PISO CERÂMICO, DE DIMENSÕES 33x33cm, MARCA CERISA, MODELO WHITE PLAN WHITE OU SIMILAR, COM RELANTE EPÓXI, COR SELO
 - 4 BASTILHO LEVIGADO, EM PLACAS DE 46x46cm, COM RODAPÉS EM BASTILHO POLIDO
 - 5 BASTILHO REGULAR 46x46cm
 - 6 PISOTERRA (CONCRETOGRAMA), FIM GRADE, QUADRADO, COM DIMENSÕES DE 65x65cm, ESPESURA DE 8,5cm, PISO/PC DE 24x60/18, E COM CBR DE ÁREA VERDE, MARCA REFERÊNCIA TROPICAL OU SIMILAR
 - 7 BLOCO DE CONCRETO INTERFERADO TIPO L, ESP.: 8cm
 - 8 CONCRETO ALISADO
 - 9 LAJE IMPERMEABILIZADA
 - 10 GRAMA SÃO CARLOS
- FORMAS:**
- 1 FORRO MINERAL, MARCA ARMSTRONG, REF. GEORGIAN #412, PLACAS COM DIMENSÕES DE 625x1250x15mm, COM ACABAMENTO DE SUPERFÍCIE COM TINTA À BASE DE LATEX APLICADA EM FÁBRICA (FRENDA BOLSILHA APLICADA NA FRENTE E VÍDEO DAS PLACAS), COR BRANCA
 - 2 FORRO MODULAR EM PLACA DE PVC, DIMENSÕES 625x1250x15mm
 - 3 PLACAS DE GESSO ACARTONADO, PINTADO COM TINTA PVA, NA COR BRANCA, MARCA SINVAL OU SIMILAR
 - 4 LAJE APARENTE
- PAREDES:**
- ▲ AZULEJO CERÂMICO MODELO WHITE PLAN WHITE DIMENSÕES 33x33cm, MARCA CERISA OU SIMILAR
 - ▲ TINTA ACRÍLICA, SEMBRILHO, DA SINVAL OU SIMILAR, NA COR PALHA
 - ▲ TINTA ACRÍLICA, SEMBRILHO, DA SINVAL OU SIMILAR, NA COR VERDE MENTA
- SIMBOLOGIA:**
- ▬ HERMANTE SIMPLES COM MANGOTEINHO - TIPO 1

- ESQUADRIAS:**
- PM-01 PORTA MADEIRA 60x210
 - PM-02 PORTA MADEIRA 90x210
 - PM-03 PORTA MADEIRA 160x210
 - PM-04 PORTA MADEIRA 35x210
 - PM-05 PORTA MADEIRA 237x210
 - PM-06 PORTA MADEIRA ACESSELM 90x210
 - PM-07 PORTA MADEIRA 237x210
 - PM-08 PORTA METÁLICA 90x210
 - PV-01 PORTA METÁLICA VENEZIANADA 190x210
 - PV-02 PORTA METÁLICA VENEZIANADA 130x210
 - PP-01 PORTA MADEIRA DIMLUX 90x210
 - PP-02 PORTA MADEIRA COM VÍDEO 90x210
 - JA-01 JANELA ALUMÍNIO 70x110/P=140cm
 - JA-02 JANELA ALUMÍNIO 125x160/P=90cm
 - JA-03 JANELA ALUMÍNIO 145x160/P=90cm
 - JA-04 JANELA ALUMÍNIO 255x160/P=90cm
 - JA-05 JANELA ALUMÍNIO 255x230/P=90cm
 - JA-06 JANELA ALUMÍNIO 380x230/P=90cm
 - JA-07 JANELA ALUMÍNIO 1250x230/P=90cm
 - JA-08 JANELA ALUMÍNIO 715x320/P=90cm
 - JA-09 JANELA ALUMÍNIO 2375x230/P=90cm
 - JA-10 JANELA ALUMÍNIO 380x160/P=90cm
 - JA-11 JANELA ALUMÍNIO 585x160/P=90cm
 - JA-12 JANELA ALUMÍNIO 1360x160/P=90cm
 - JA-13 JANELA ALUMÍNIO 630x160/P=90cm
 - JA-14 JANELA ALUMÍNIO 2250x160/P=90cm
 - JA-15 JANELA ALUMÍNIO 585x160/P=90cm
 - JA-16 JANELA ALUMÍNIO 482x160/P=90cm
 - JA-17 JANELA ALUMÍNIO 950x250/P=90cm
 - JA-18 JANELA ALUMÍNIO 1171x250/P=90cm
 - JA-19 JANELA ALUMÍNIO 1000x160/P=90cm
 - JA-20 JANELA ALUMÍNIO 305x120/P=415cm
 - JA-21 JANELA ALUMÍNIO 305x120/P=415cm
 - JA-22 JANELA ALUMÍNIO 248x150/P=60cm
 - JA-23 JANELA ALUMÍNIO VENEZIANADA 130x65/P=15cm
 - JA-24 JANELA ALUMÍNIO VENEZIANADA 130x65/P=25cm

QUADRO DE ÁREAS

AMBIENTE/SALA	ÁREA ÚTIL
ESCALADA	21,35m ²
ANTECÂMARA	4,38m ²
DEPÓSITO	3,35m ²
CIRCULAÇÃO	56,84m ²
LIMPEZA/ZELOADOR	7,45m ²
SANITÁRIO LIMPEZA/ZELOADOR	3,27m ²
SANITÁRIO M.	12,26m ²
VESTIÁRIO F.	5,09m ²
SALA DE CAPACITAÇÃO	160,57m ²
CIRCULAÇÃO SALA CAPACITAÇÃO	37,06m ²
COPA	28,65m ²
SACADA	15,57m ²
ÁREA TOTAL	429,84m²

PLANTA BAIXA SUBSOLO 01
ESC: 1/50

REVISÃO	DATA	DESCRIÇÃO
REVISÃO 04		
REVISÃO 03		
REVISÃO 02		
REVISÃO 01	29/01/2014	ACRESCENTAR NO NÚCLEO
EMISSÃO INICIAL		
	01	FASE

CONTRATANTE: **TRIBUNAL REGIONAL DO TRIBUNAL REGIONAL**
AV. PRAIA DE BELAS, 1100 - PORTO ALEGRE
FONE: 051 3255-2000
HOME PAGE: www.trjua.br
E-MAIL: coarq@trjua.br (Coordenadora) e coarq@trjua.br (Coordenador)

CONTRATADA: **BAGGIO ARQUITETU**
OBRIGADO DE PLANEJAMENTO E ARQUITETURA
FONE: 051 3255-2000
HOME PAGE: www.baggioparquetu.com.br
E-MAIL: baggio@baggioparquetu.com

CONTRATADA: **COORDENADORA TÉCNICA**
COORDENADORA TÉCNICA
OBRIGADO DE PLANEJAMENTO E ARQUITETURA
FONE: 051 3255-2000
HOME PAGE: www.baggioparquetu.com.br
E-MAIL: baggio@baggioparquetu.com


RESPONSÁVEL TÉCNICO:
Arq. Zaira Pereira Baggio - CAU A78424-9
Arq. Carolina P. Baggio - CAU A78438-9

OPERAÇÃO: **PRÉDIO DA JUSTIÇA DO TR**
NOVO HAMBURG

ENDEREÇO: RUA DR. BAYARD DE TOLEDO MERCIO, NO


CONTÉUDO: **PLANTA SUBSOLO**

DATA: NOVEMBRO/2013 ESCALA:

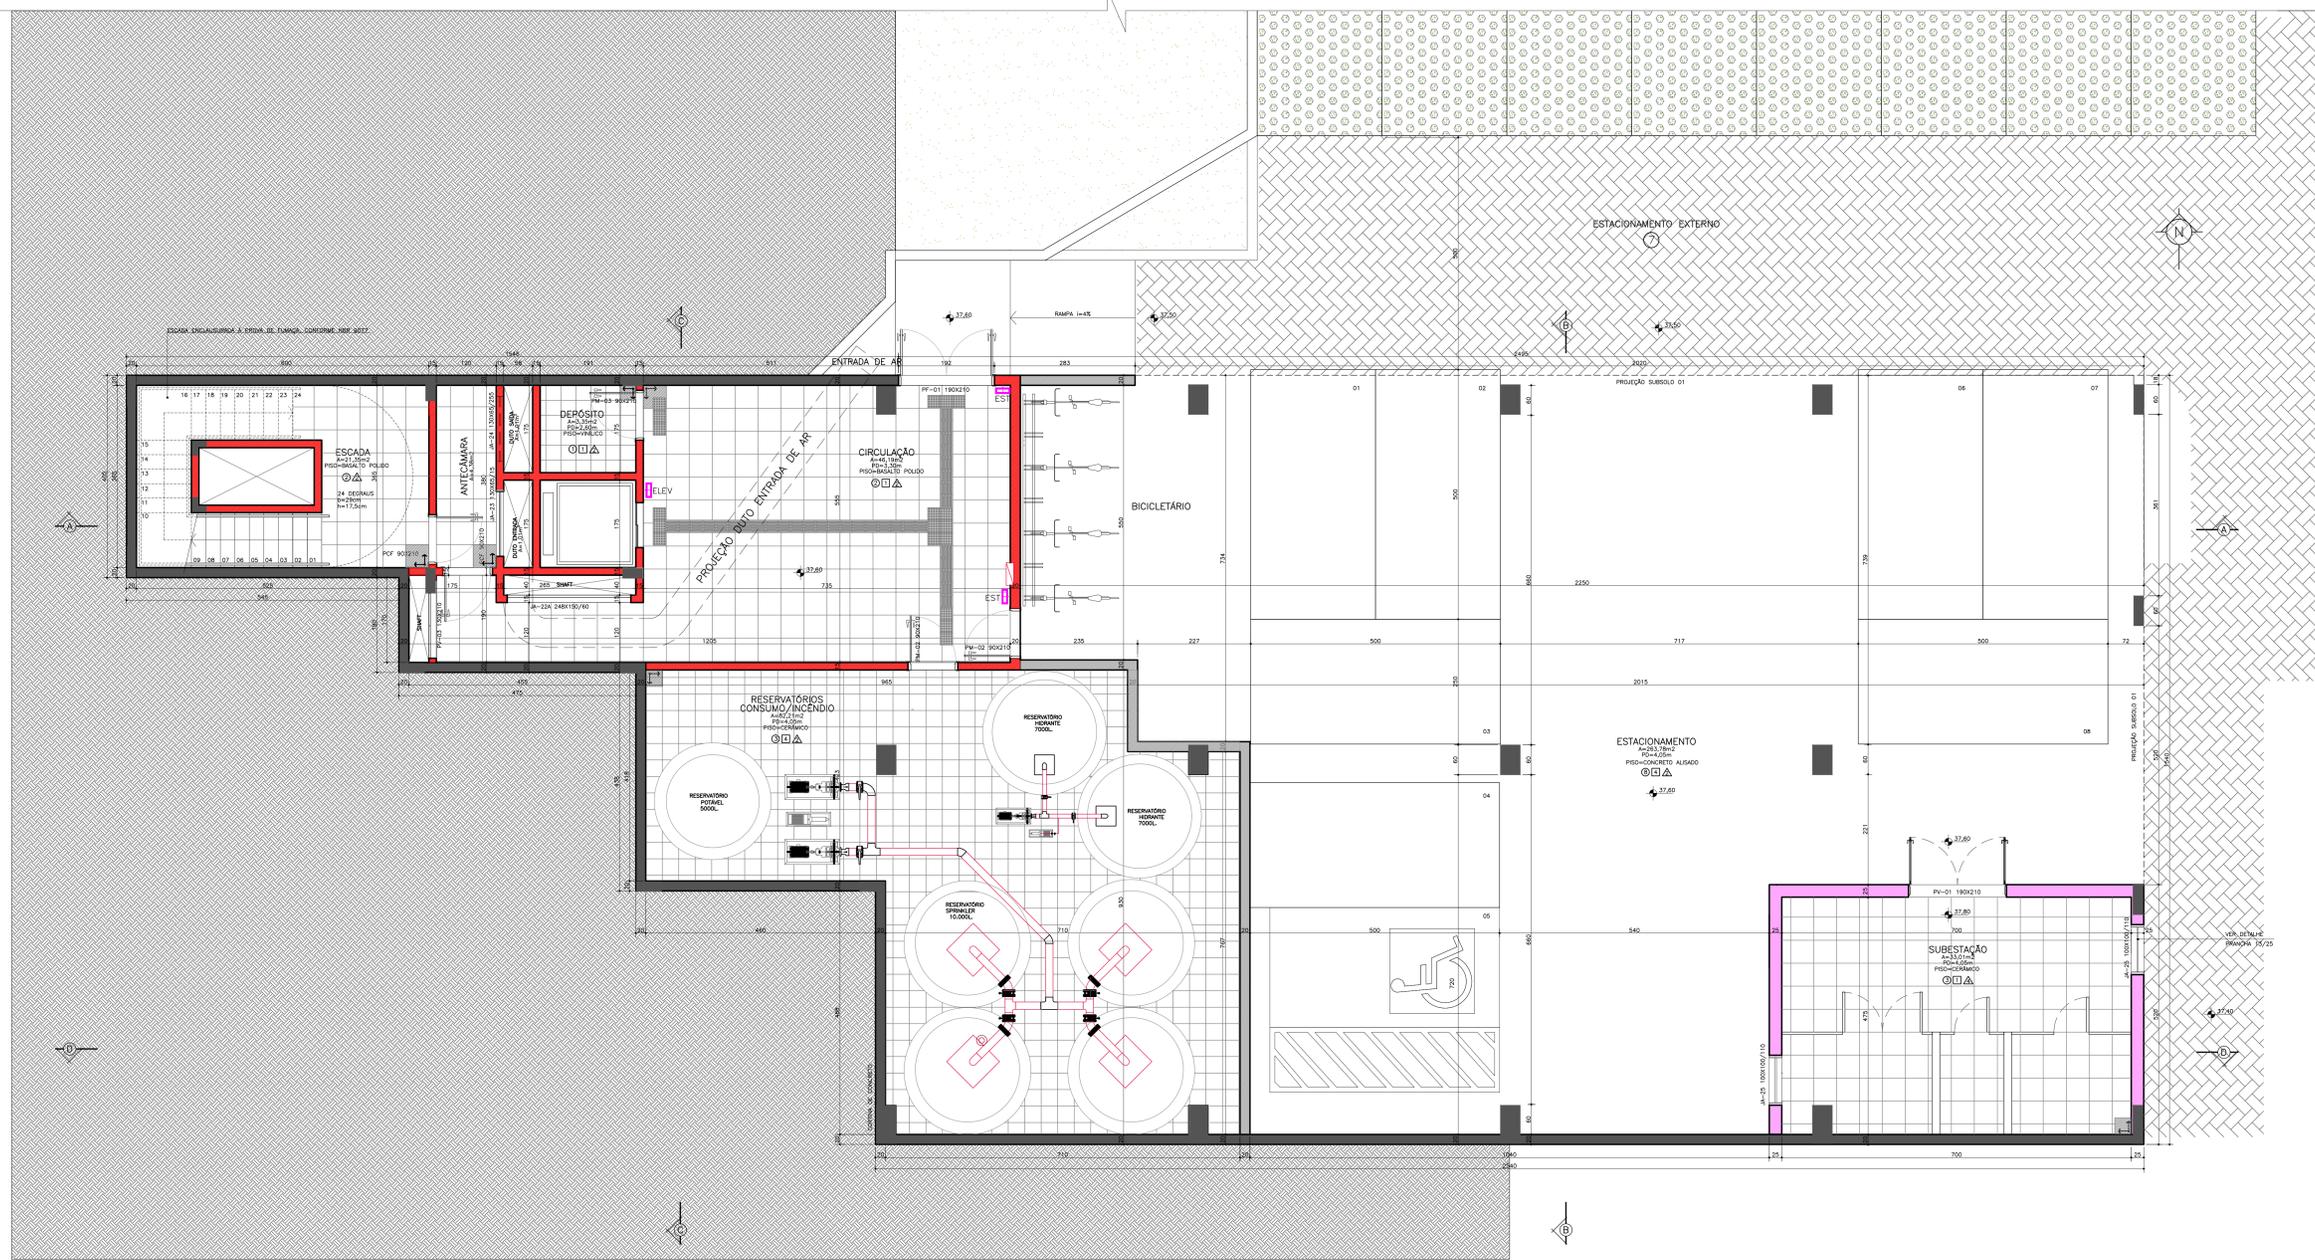


- LEGENDAS**
- PONTO INÍCIO COLOCAÇÃO PISO
 - PAREDE COM TUILO MAÇO
 - PAREDE CORTA FOGO
 - ALIENARIA
 - CONCRETO
- LEGENDA DIVISÓRIAS:**
- DIVISÓRIA LEVE MODULADA TIPO DIVULX, ESP. 35mm, MODULAÇÃO DE 1,20m DE EIXO A EIXO
 - DIVISÓRIA LEVE MODULADA TIPO DIVULX COM VIDRO, ESP. 35mm, MODULAÇÃO DE 1,20m DE EIXO A EIXO
 - DIVISÓRIA EM GESSO ACARTONADO COM ISOLAMENTO ACÚSTICO (Lã de Vidro Walfelt de 40g/m³, 20mm EM 73), ESP. 100mm
 - DIVISÓRIA EM GESSO ACARTONADO COM RESISTÊNCIA À UMIDADE
- LEGENDA PADRÃO DE ACABAMENTOS**
- PISOS:**
- PISO VINÍLICO DE 3,2mm DE ESPESURA, EM PLACAS DE 30x30cm, TRAFEGO PESADO, LINHA 90x90cm THRU-COR AMAR, MARCA PAVIFLEX OU SIMILAR COM RODAPÉ EM MDF 15mm, H= 6cm, REVESTIDO COM LAMINADO DECORATIVO, TRILHA PERIFÉRIA, REFERÊNCIA PP-2110, MARCA FERRECH OU SIMILAR
 - BASALTO POLÍDIO CINZA, EM PLACAS REGULARES DE 46x46cm, COM RODAPÉ H=7cm
 - PISO CERÂMICO, DE DIMENSÕES 33x33cm, MARCA CEROSA, MODELO WHITE PLAIN MATTE OU SIMILAR, COM RELENTE EPDM, COR BELO
 - BASALTO LIGADO, EM PLACAS DE 46x46cm, COM RODAPÉS EM BASALTO POLÍDIO
 - BASALTO REGULAR 46x46cm
 - PROGRAMA (CONCRETO/ARMAÇÃO) PARA GRADIL, QUADRO, COM DIMENSÕES DE 66x66cm, ESPESURA DE 6,50cm, PESO/F. DE 24,60/19, L E COM 62% DE ÁGUA VERDE, MARCA REFERÊNCIA TETRAPI OU SIMILAR
 - BLOCO DE CONCRETO INTERTRAVADO TIPO L, ESP. 8cm
 - CONCRETO ALISADO
 - LAJE IMPERMEABILIZADA
 - GRAMA SÃO CARLOS
- FORRO:**
- FORRO MINERAL, MARCA ARMSTRONG, REF. GEORGIAN 8422, PLACAS COM DIMENSÕES DE 625x250x15mm, COM ACABAMENTO DE SUPERFÍCIE COM TINTA A BASE DE LATEX APLICADA EM FIBRA (OPORTUNIDADE BIOCICLO APLICADA NA PARTE E VISO DAS PLACAS), COR BRANCA
 - FORRO MODULAR EM PLACA DE PVC, DIMENSÕES 625x250x15mm
 - PLACAS DE GESSO ACARTONADO, PINTADO COM TINTA PVA, NA COR BRANCA, MARCA SUVINIL OU SIMILAR
 - LAJE AFERENTE
- PAREDE:**
- AZULEJO CERÂMICO MODELO WHITE PLAIN MATTE, DIMENSÕES 33x33cm, MARCA CEROSA OU SIMILAR
 - TINTA ACRÍLICA, SEMBRILHO, DA SUVINIL, OU SIMILAR, NA COR PALHA
 - TINTA ACRÍLICA, SEMBRILHO, DA SUVINIL, OU SIMILAR, NA COR VERDE MENTA
- SIMBOLOGIA:**
- HIDRANTE SIMPLES COM MANGOTINHO - TIPO 1
- ESQUADRIAS:**
- PM-01 PORTA MADEIRA 60x210
 - PM-02 PORTA MADEIRA 90x210
 - PM-03 PORTA MADEIRA 160x210
 - PM-04 PORTA MADEIRA 254x210
 - PM-05 PORTA MADEIRA 237x210
 - PMR PORTA MADEIRA ACESSÍVEL 90x210
 - PF-01 PORTA METÁLICA 190x210
 - PCF PORTA METÁLICA 90x210
 - PV-01 PORTA METÁLICA VENEZIANA 190x210
 - PV-03 PORTA METÁLICA VENEZIANA 130x210
 - PD-01 PORTA MADEIRA DIVULX 90x210
 - PMW-01 PORTA MADEIRA COM VIDRO 90x210
 - JA-01 JANELA ALUMÍNIO 70x110/P=140cm
 - JA-02 JANELA ALUMÍNIO 125x160/P=90cm
 - JA-03 JANELA ALUMÍNIO 140x160/P=90cm
 - JA-04 JANELA ALUMÍNIO 250x160/P=90cm
 - JA-05 JANELA ALUMÍNIO 250x230/P=90cm
 - JA-06 JANELA ALUMÍNIO 380x230/P=90cm
 - JA-07 JANELA ALUMÍNIO 1250x230/P=90cm
 - JA-08 JANELA ALUMÍNIO 715x320/P=90cm
 - JA-09 JANELA ALUMÍNIO 237x230/P=90cm
 - JA-10 JANELA ALUMÍNIO 380x160/P=90cm
 - JA-11 JANELA ALUMÍNIO 585x160/P=90cm
 - JA-12 JANELA ALUMÍNIO 1350x160/P=90cm
 - JA-13 JANELA ALUMÍNIO 630x160/P=90cm
 - JA-14 JANELA ALUMÍNIO 2250x160/P=90cm
 - JA-15 JANELA ALUMÍNIO 585x160/P=90cm
 - JA-16 JANELA ALUMÍNIO 482x160/P=90cm
 - JA-17 JANELA ALUMÍNIO 950x250/P=90cm
 - JA-18 JANELA ALUMÍNIO 117x250/P=90cm
 - JA-19 JANELA ALUMÍNIO 1000x160/P=90cm
 - JA-20 JANELA ALUMÍNIO 305x120/P=60cm
 - JA-21 JANELA ALUMÍNIO 305x120/P=415cm
 - JA-22 JANELA ALUMÍNIO 248x150/P=60cm
 - JA-23 JANELA ALUMÍNIO VENEZIANA 130x65/P=15cm
 - JA-24 JANELA ALUMÍNIO VENEZIANA 130x65/P=255cm
 - JA-25 JANELA ALUMÍNIO VENEZIANA 110x100/P=110cm


PLANTA BAIXA SUBSOLO 02
ESC: 1/50

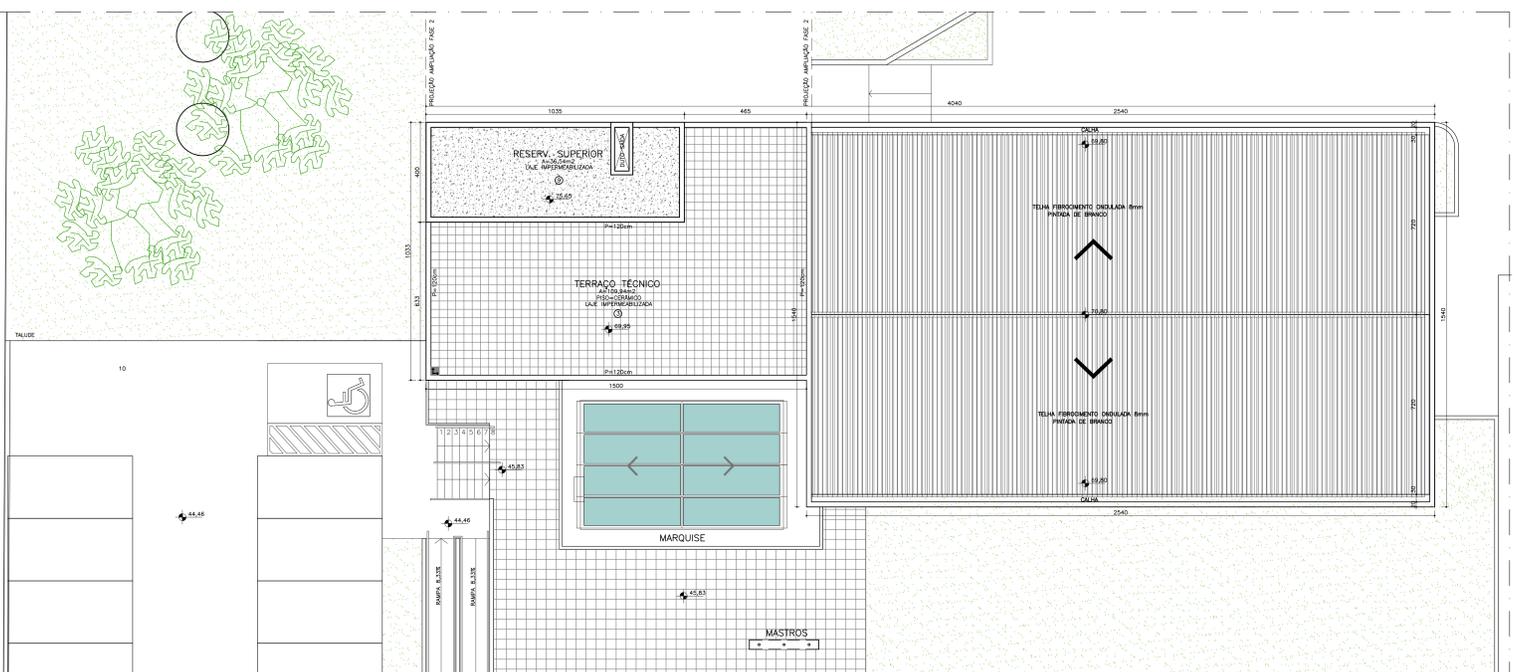

PLANTA COBERTURA
ESC: 1/100

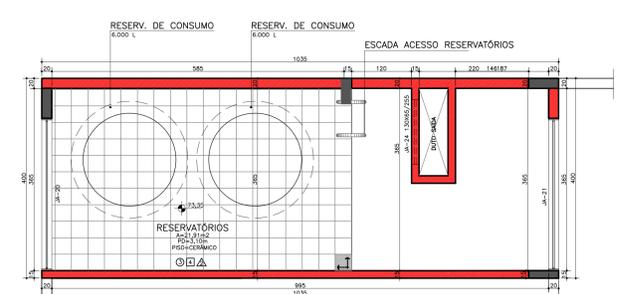

RESERVATÓRIO
ESC: 1/50

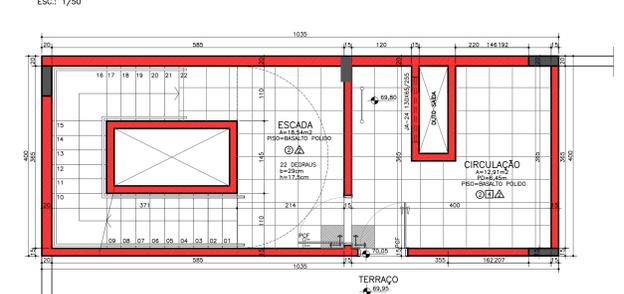

RESERVATÓRIO - ACESSO
ESC: 1/50

QUADRO DE ÁREAS - SUBSOLO 02

AMBIENTE/SALA	ÁREA ÚTIL
ESCADA	21,35m ²
ANTECÂMARA	4,38m ²
DEPÓSITO	3,35m ²
CIRCULAÇÃO	46,19m ²
RESERVATÓRIO CONSUMO/INCÊNDIO	82,21m ²
ESTACIONAMENTO	263,78m ²
SUBESTAÇÃO	33,01m ²
ÁREA TOTAL	454,27m²

REVISÃO	DATA	DESCRIÇÃO
04		
03		
02		
01	29/01/2013	ACRESCENTADO AS PAREDES CORTA FOGO NO NÚCLEO DE CIRCULAÇÃO VERTICAL E SUBSTAÇÃO COM PAREDE EM TUILO MAÇO

EMISSÃO INICIAL

REVISÃO	DATA	DESCRIÇÃO
01		FASE

CONTRATANTE: **TRIBUNAL REGIONAL DO TRABALHO DA 4ª REGIÃO**
AV. PRIMA DE BELAS, 1100 - PORTO ALEGRES - BARRIO MEMÓRIA DELG. CEP 91010-900
FONE: 51 3265-2000
HOME-PAGE: www.trt4.jus.br
E-MAIL: cotarq@trt4.jus.br (Coordenadora de Engenharia e Arquitetura)

AUTOR DO PROJETO ARQUITETÔNICO: **BAGGIO ARQUITETURA & COMPUTAÇÃO GRÁFICA**
UNIDADE COMPUTACIONAL: AV. BRASIL, 1100 - PORTO ALEGRES - RS - CEP 91010-900
FONE: 51 3237-0114 / 3225-0100
HOME-PAGE: www.baggioarquitetura.com.br
E-MAIL: baggio@baggioarq.com

COORDENADOR TÉCNICO: **COORDENADOR TÉCNICO**

RESPONSÁVEIS TÉCNICOS:
Arq. Zaira Pereira Baggio - CAU A78424-9
Arq. Carolina P. Baggio - CAU A78438-9

ESPECIALIDADE: **ARQUITETURA**

AUTOR DO PROJETO:
Arq. Zaira Pereira Baggio - CAU A78424-9
Arq. Carolina P. Baggio - CAU A78438-9

OBRA: **PREDIO DA JUSTIÇA DO TRABALHO DE NOVO HAMBURGO**

ENCOMENDADOR: **RIA DR. BAYARD DE TOLEDO MERCADO NOVO HAMBURGO-RS**

CONTEÚDO: **PLANTA SUBSOLO 2, COBERTURA, ÚTIL E VESTIBULO**

FRANCA Nº: **PE-05/25**


DATA: **NOVEMBRO/2013**

ESCALA: **INDICADA**

ASSINATURA PROJETO: **ASSINATURA PROJETO**

ASSINATURA PROJETO: **ASSINATURA PROJETO**


ASSINATURA PROJETO: **ASSINATURA PROJETO**

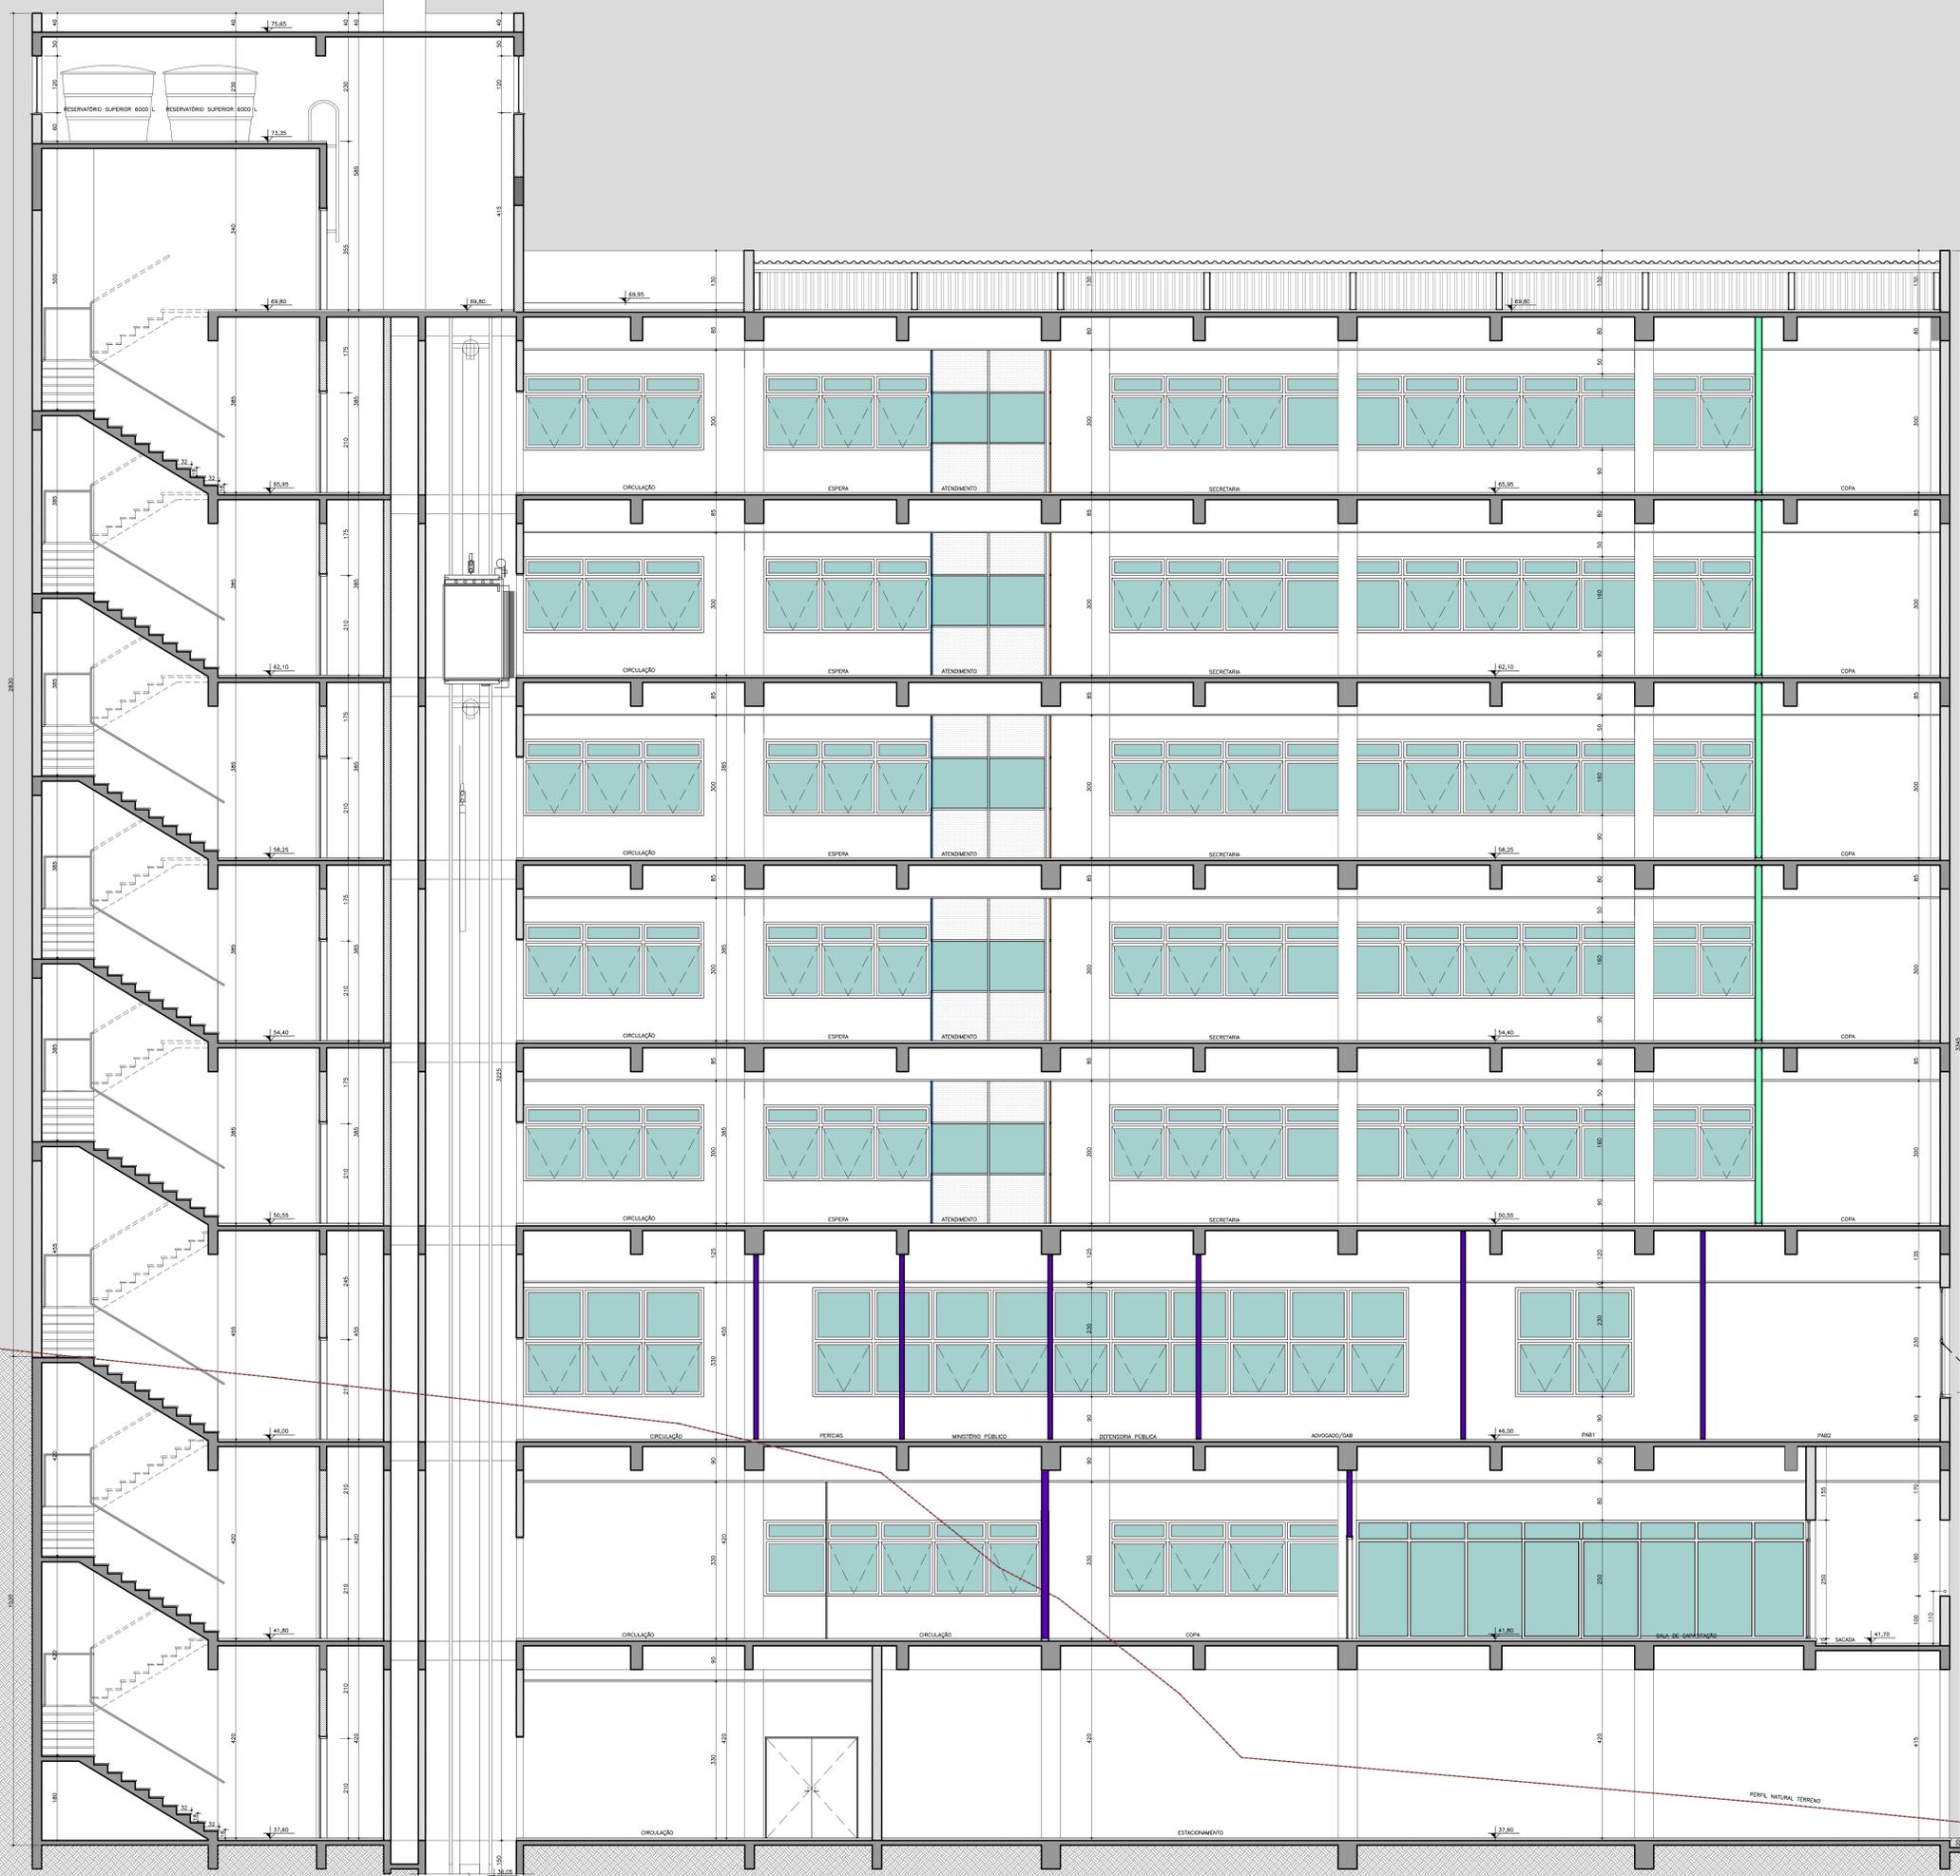

CORTE AA
Escala: 1/50




CORTE BB
Esc. 1/50

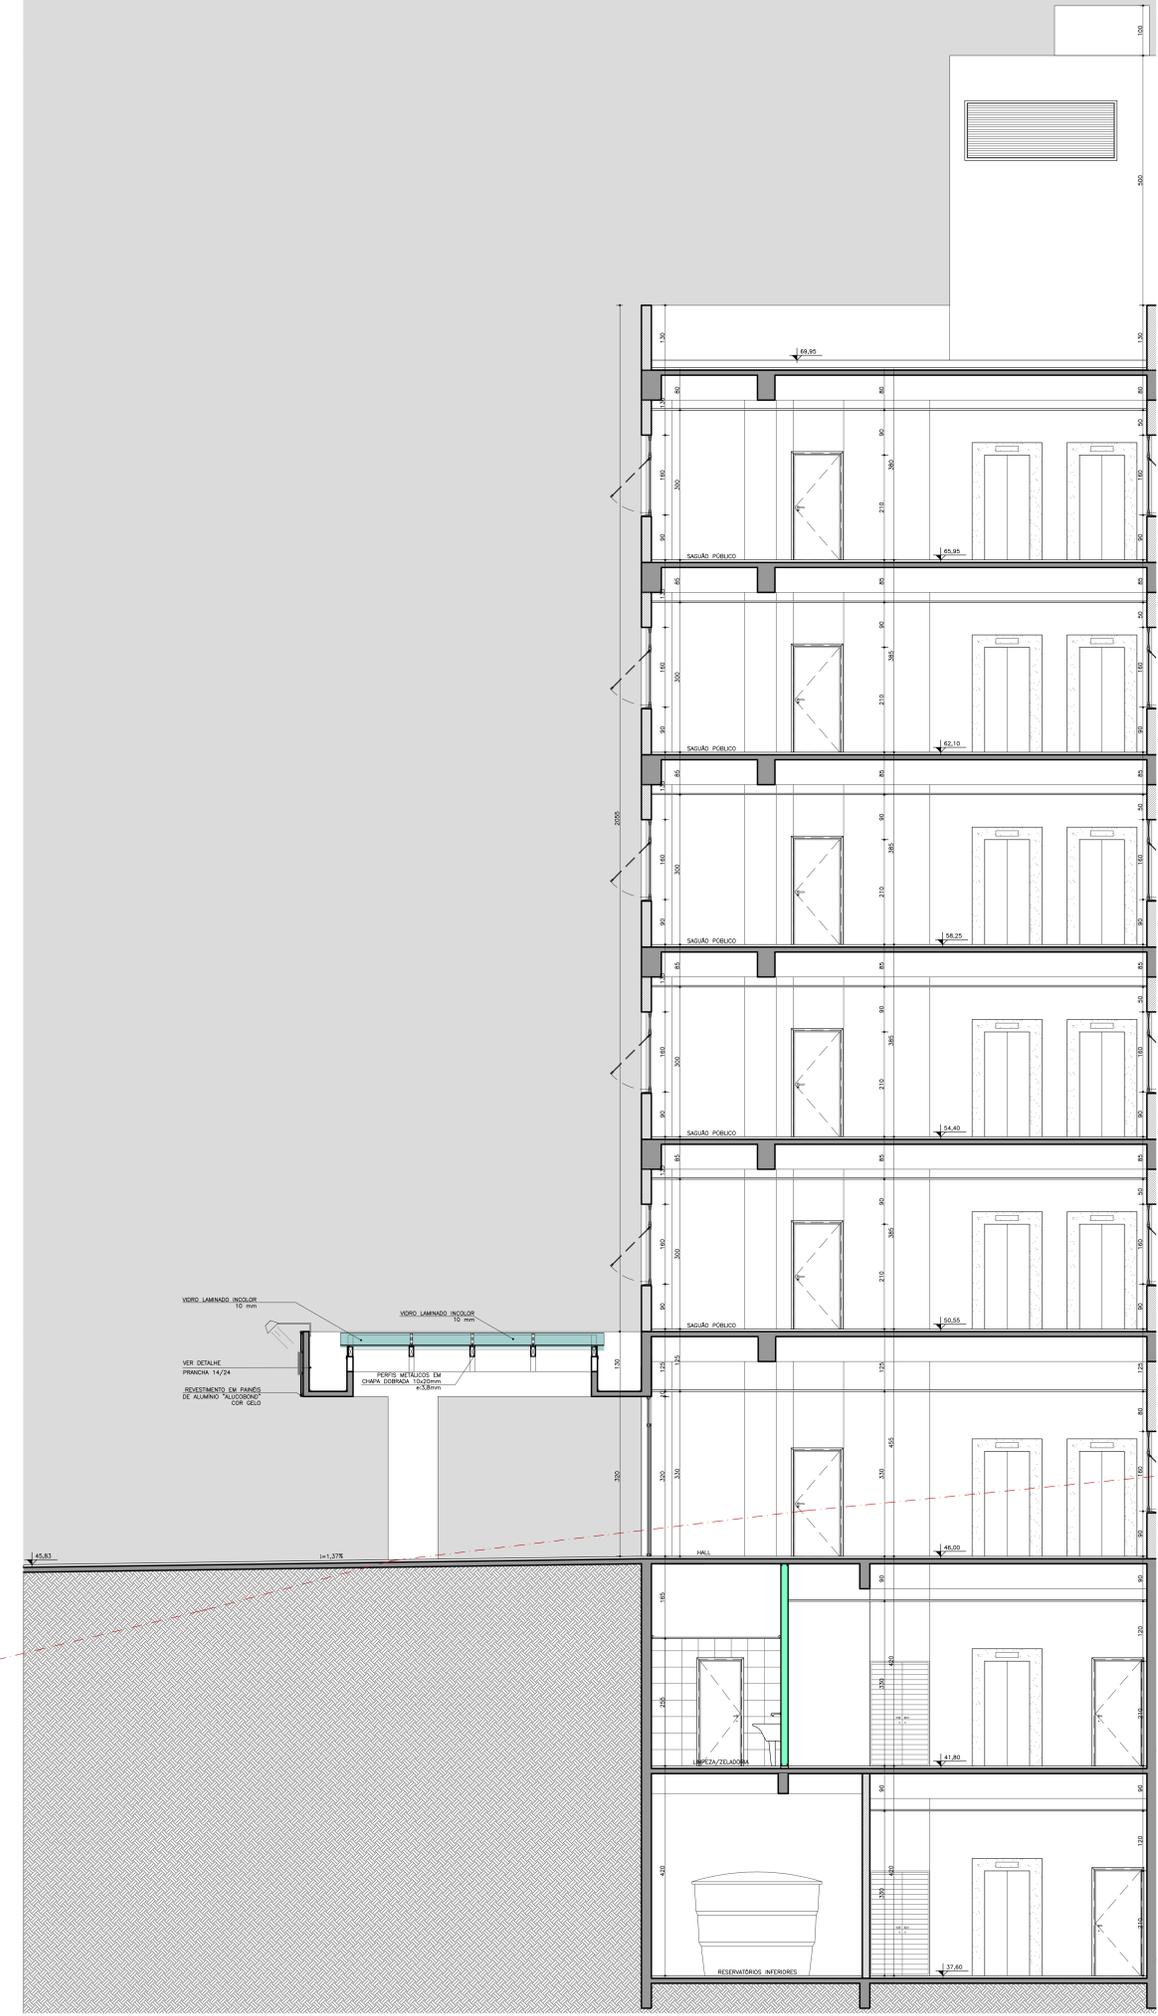

CORTE CC
Esc. 1/50




DETALHE 01

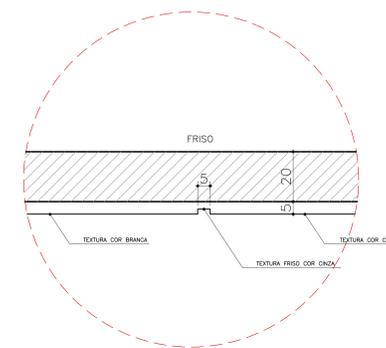

DETALHE 01
ESC: 1/10

DETALHE 02

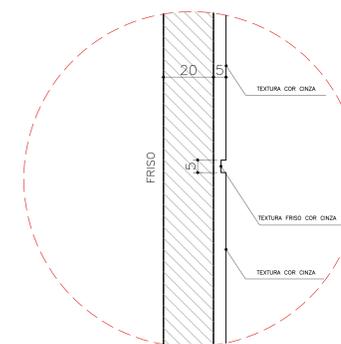

DETALHE 02
ESC: 1/10

LEGENDA PINTURA E REVESTIMENTOS:

- ALUCOBOND
- TEXTURA COR BRANCA
- TEXTURA COR CINZA CLARO
- TEXTURA COR CINZA ESCURO


REVISÃO	04		
REVISÃO	03		
REVISÃO	02		
REVISÃO	01		
EMISSÃO INICIAL			
	01	FASE	

CONTRATANTE
TRIBUNAL REGIONAL DO TRABALHO DA 4ª REGIÃO
 AV. PRIMA DE BELAS, 110 - PORTO ALEGRES - BARRIO MENINO DEUS - CEP 90110-900
 FONE/FAX: 51 3337-0147 / 3325-9108
 HOME-PAGE: <http://www.trt4.jus.br>
 E-MAIL: coarq@trt4.jus.br (Coordenadora de Engenharia e Arquitetura)


AUTOR DO PROJETO ARQUITETÔNICO
BAGGIO ARQUITETURA & COMPUTAÇÃO GRÁFICA
 UNIZOZ DE P. DE F. ALV. 1100 - NOVO HAMBURGO - RS - CEP 91101-900
 FONE/FAX: 51 3337-0147 / 3325-9108
 HOME-PAGE: www.baggioarquitetura.com.br
 E-MAIL: baggio@baggioarq.com

COORDENADOR TÉCNICO COORDENADOR TÉCNICO	ESPECIALIDADE ARQUITETURA
RESPONSÁVEIS TÉCNICOS Arq. Zara Pereira Baggio - CAU A78424-9 Arq. Carolina P. Baggio - CAU A78438-9	AUTOR DO PROJETO Arq. Zara Pereira Baggio - CAU A78424-9 Arq. Carolina P. Baggio - CAU A78438-9


OBRA PRÉDIO DA JUSTIÇA DO TRABALHO DE NOVO HAMBURGO	ASSINATURA PROPRIETÁRIO
ENDEREÇO RUA DR. BAYARD DE TOLEDO MERCIO - NOVO HAMBURGO-RS	ASSINATURA AUTOR PROJETO
CONTEÚDO FACHADA SUL	FRANCHA Nº PE-09/25
DATA NOVEMBRO/2013	ESCALA INDICADA

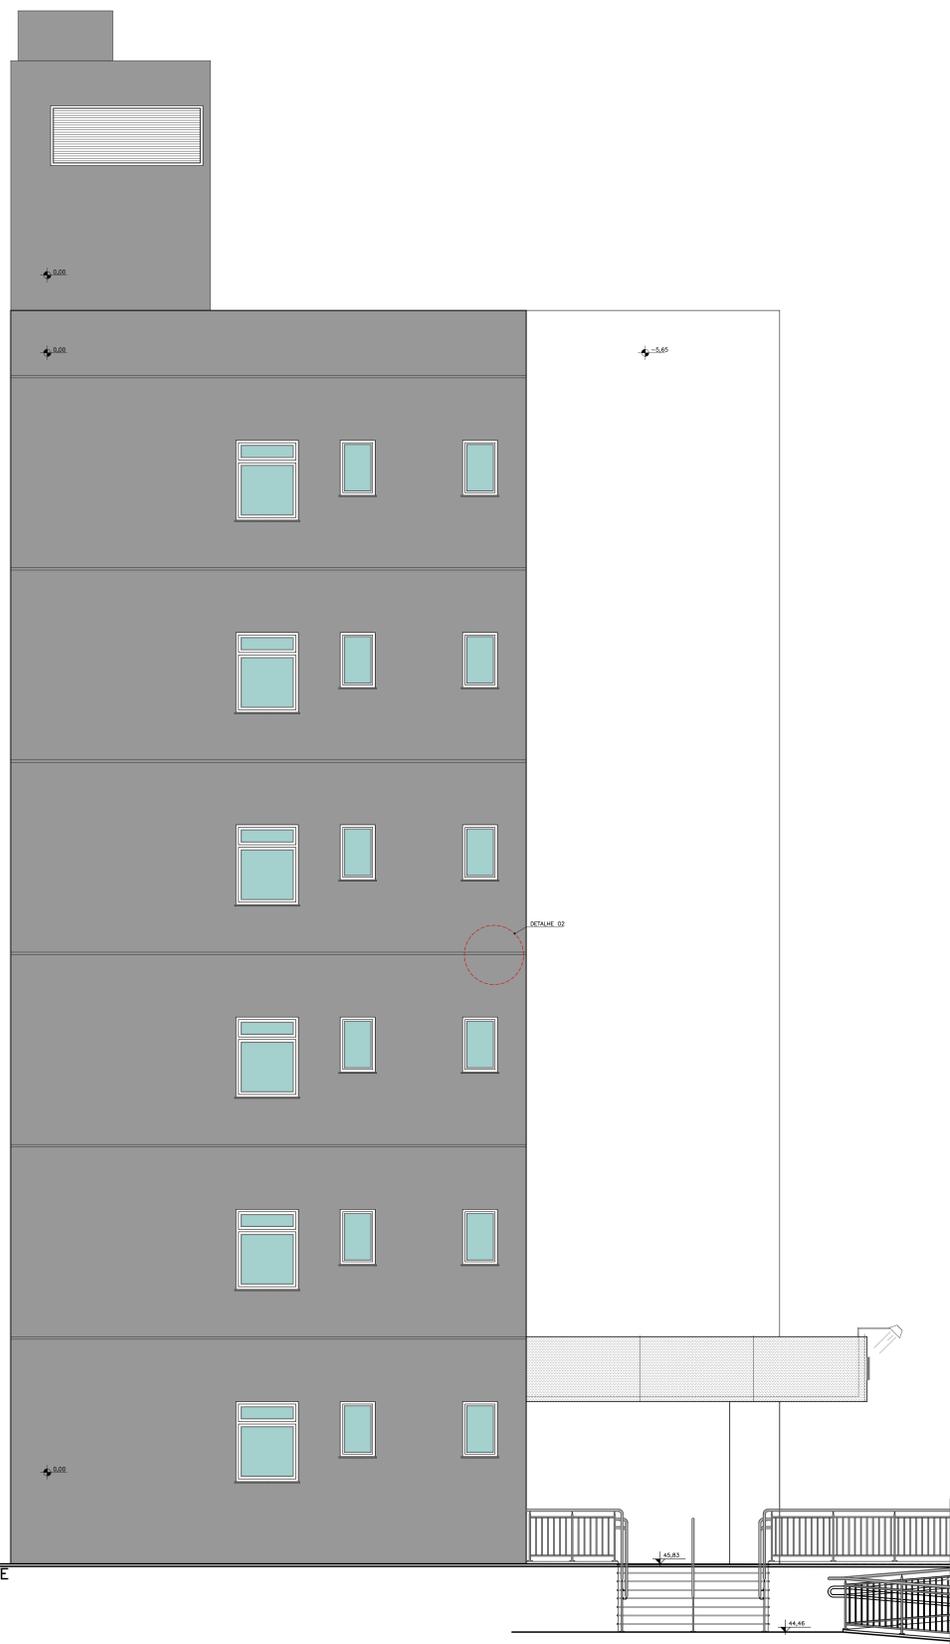


FACHADA OESTE
Esc.: 1/50

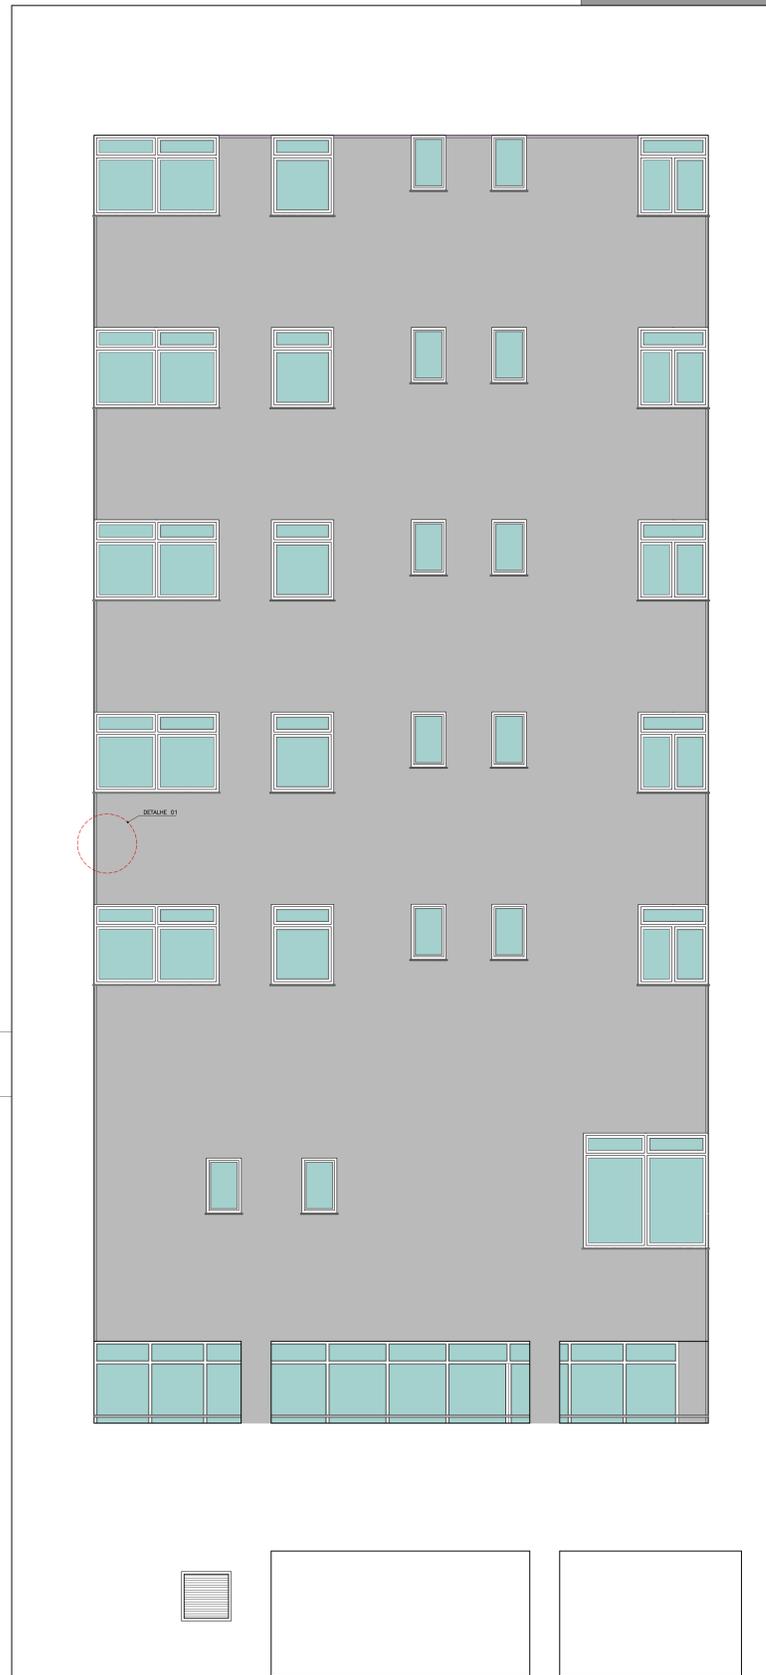

FACHADA LESTE
Esc.: 1/50

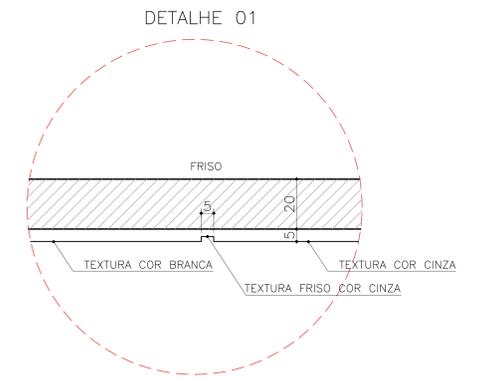

DETALHE 01
Esc.: 1/10

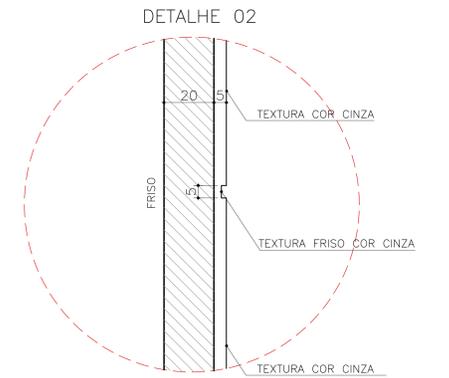

DETALHE 02
Esc.: 1/10

LEGENDA PINTURA E REVESTIMENTOS:

- ALUCOBOND
- TEXTURA COR BRANCA
- TEXTURA COR CINZA CLARO
- TEXTURA COR CINZA ESCURO

REVISÃO	04		
REVISÃO	03		
REVISÃO	02		
REVISÃO	01		
EMISSÃO INICIAL			
	01	FASE	

CONTRATANTE:
TRIBUNAL REGIONAL DO TRABALHO DA 4ª REGIÃO
 AV. PRIMA DE BELAS, 110 - PORTO ALEGRES - BARRIO MEMÓRIA DEUS - CEP 90110-900
 FONE/FAX: 051 3255-2000
 HOME-PAGE: <http://www.trt4.jus.br>
 E-MAIL: coarq@trt4.jus.br (Coordenadora de Engenharia e Arquitetura)

AUTOR DO PROJETO ARQUITETÔNICO:
BAGGIO ARQUITETURA & COMPUTAÇÃO GRÁFICA
 UNIZIP DE PUUCOE FALUUVUABOOUOUEUCUUAUULUULUABOOUU@FPEB-01
 FONE/FAX: 051 3237-0314 / 3225-0108
 HOME-PAGE: www.baggioarquitetura.com.br
 E-MAIL: baggio@baggioarq.com

COORDENADOR TÉCNICO COORDENADOR TÉCNICO	ESPECIALIDADE ARQUITETURA
RESPONSÁVEIS TÉCNICOS Arq. Zara Pereira Baggio - CAU A78424-9 Arq. Carolina P. Baggio - CAU A78438-9	AUTOR DO PROJETO Arq. Zara Pereira Baggio - CAU A78424-9 Arq. Carolina P. Baggio - CAU A78438-9

OBRA: PRÉDIO DA JUSTIÇA DO TRABALHO DE NOVO HAMBURGO	ASSINATURA PROPRIETÁRIO
ENDEREÇO: RUA DR. BAYARD DE TOLEDO MERCIO - NOVO HAMBURGO-RS	ASSINATURA AUTOR PROJETO
CONTEÚDO: FACHADAS LESTE - OESTE	FRENCHA Nº PE-10/25
DATA: NOVEMBRO/2013	ESCALA: INDICADA
	ARQUIVO DWG: TRT4.PRSDT_HAMBURGO_LESTE

