



1 PLANTA DE SITUAÇÃO/LOCALIZAÇÃO  
ESCALA 1:1000

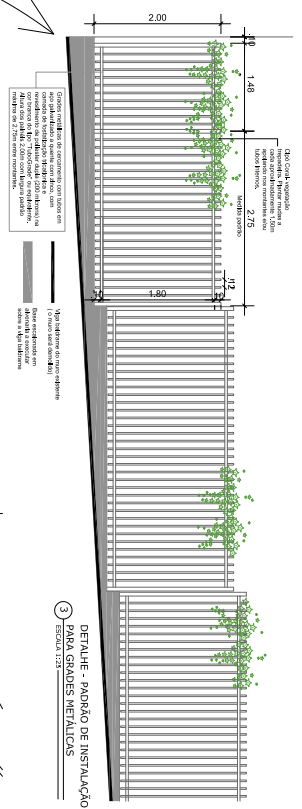

3 DETALHE - PAINEL DE INSTALAÇÃO  
PARA GRILHAS METÁLICAS  
ESCALA 1:100

MATERIALS	
1	GRILHAS METÁLICAS
2	PERFILADO METÁLICO
3	PERFILADO METÁLICO
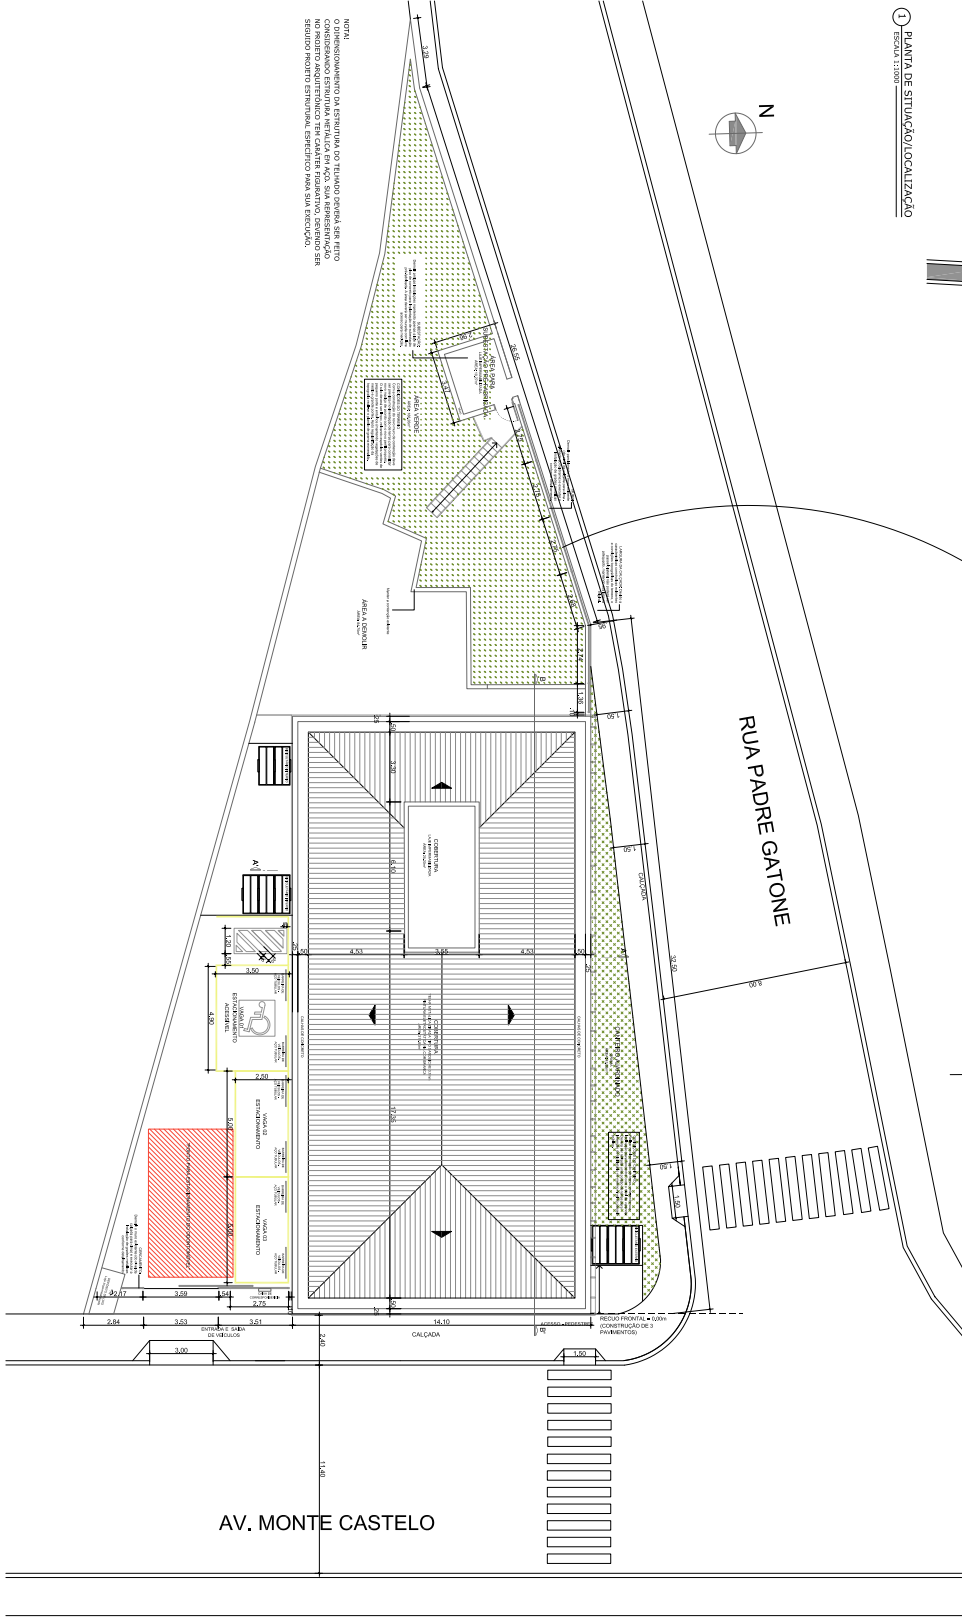

2 PLANTA DE LOCALIZAÇÃO/COBERTURA  
ESCALA 1:75

NOTA: O ENCAMBAMENTO DA ESTRUTURA DO TELhado DEVERÁ SER FEITO CONSIDERANDO A ESTRUTURA METÁLICA EM AÇO, SUA PERMEABILIDADE E O TIPO DE COBERTURA A SER APLICADA. O PROJETO DEVERÁ SER ELABORADO EM CONJUNTO COM O ESPECIALISTA EM ACO.

<p>TRIBUNAL REGIONAL DO TRABALHO 17ª REGIÃO SECRETARIA DE ADMINISTRAÇÃO DEPARTAMENTO DE LICITAÇÃO E CONTRATOS RUA DO COMÉRCIO, 100 - JARDIM SÃO CARLOS - SÃO PAULO - SP</p>	
<p>IOCH ENGENHARIA SIMULTÂNEA RUA DO COMÉRCIO, 100 - JARDIM SÃO CARLOS - SÃO PAULO - SP</p>	
<p>FORNIA TRABALHISTA DE DE BUSCOURSC PROJETO DE REFORMA DO FUTURO PRÉDIO SEDE PROJETO ARQUITETÔNICO EXECUTIVO</p>	
<p>QUALIDADE DE SERVIÇO RUA DO COMÉRCIO, 100 - JARDIM SÃO CARLOS - SÃO PAULO - SP</p>	
<p>PLANTAS DE SITUAÇÃO/COBERTURA</p>	
<p>PROJETO</p>	
<p>ARQ</p>	
<p>01/31</p>	








LEGENDA:


- SUBSTRATO DE CIMENTO
- CONCRETO DE CIMENTO
- CONCRETO DE CIMENTO COM REFORÇO
- CONCRETO DE CIMENTO COM REFORÇO COM FIBRAS DE CARBONO
- CONCRETO DE CIMENTO COM REFORÇO COM FIBRAS DE CARBONO E FIBRAS DE VIDRO
- CONCRETO DE CIMENTO COM REFORÇO COM FIBRAS DE CARBONO E FIBRAS DE VIDRO E FIBRAS DE POLIPROPILENO
- CONCRETO DE CIMENTO COM REFORÇO COM FIBRAS DE CARBONO E FIBRAS DE VIDRO E FIBRAS DE POLIPROPILENO E FIBRAS DE POLIÉSTER

INDICAÇÃO DAS MEDIÇÕES EM METROS, ADAPTANDO-SE ÀS NECESSIDADES DE CONFORMIDADE COM O SISTEMA DE MEDIÇÃO SI. A UNIDADE DE MEDIDA DO METRO É A UNIDADE BÁSICA DO SISTEMA INTERNACIONAL DE UNIDADES (SI).

2 DETALHE - PLANTIO EM VASO

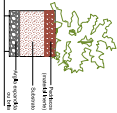

3 DETALHE - JARDIM INTERNO (PISAGEM)

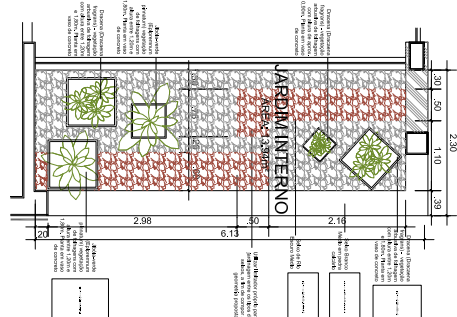

REQUISITOS / ADAPTAÇÕES		
TIPO	REQUISITO	ADAPTAÇÃO
1	ACESSIBILIDADE	3
2	COMUNICAÇÃO	4
3	CONDIÇÕES AMBIENTAIS	5
4	CONDIÇÕES DE SEGURANÇA	6
5	CONDIÇÕES DE SAÚDE	7
6	CONDIÇÕES DE CONFORTO	8
7	CONDIÇÕES DE BEM-ESTAR	9
8	CONDIÇÕES DE SUSTENTABILIDADE	10
9	CONDIÇÕES DE ECONOMIA	11
10	CONDIÇÕES DE ESTÉTICA	12
11	CONDIÇÕES DE CULTURA	13
12	CONDIÇÕES DE IDENTIDADE	14
13	CONDIÇÕES DE PARTICIPAÇÃO	15
14	CONDIÇÕES DE TRANSPARÊNCIA	16
15	CONDIÇÕES DE RESPONSABILIDADE	17
16	CONDIÇÕES DE RESPEITO	18
17	CONDIÇÕES DE JUSTIÇA	19
18	CONDIÇÕES DE EQUIDADE	20
19	CONDIÇÕES DE INCLUSÃO	21
20	CONDIÇÕES DE DIVERSIDADE	22
21	CONDIÇÕES DE RESILIÊNCIA	23
22	CONDIÇÕES DE INOVAÇÃO	24
23	CONDIÇÕES DE CRIATIVIDADE	25
24	CONDIÇÕES DE PRODUÇÃO	26
25	CONDIÇÕES DE DIFUSÃO	27
26	CONDIÇÕES DE ACESSIBILIDADE	28
27	CONDIÇÕES DE TRANSPARÊNCIA	29
28	CONDIÇÕES DE RESPONSABILIDADE	30
29	CONDIÇÕES DE RESPEITO	31
30	CONDIÇÕES DE JUSTIÇA	32
31	CONDIÇÕES DE EQUIDADE	33
32	CONDIÇÕES DE INCLUSÃO	34
33	CONDIÇÕES DE DIVERSIDADE	35
34	CONDIÇÕES DE RESILIÊNCIA	36
35	CONDIÇÕES DE INOVAÇÃO	37
36	CONDIÇÕES DE CRIATIVIDADE	38
37	CONDIÇÕES DE PRODUÇÃO	39
38	CONDIÇÕES DE DIFUSÃO	40
39	CONDIÇÕES DE ACESSIBILIDADE	41
40	CONDIÇÕES DE TRANSPARÊNCIA	42
41	CONDIÇÕES DE RESPONSABILIDADE	43
42	CONDIÇÕES DE RESPEITO	44
43	CONDIÇÕES DE JUSTIÇA	45
44	CONDIÇÕES DE EQUIDADE	46
45	CONDIÇÕES DE INCLUSÃO	47
46	CONDIÇÕES DE DIVERSIDADE	48
47	CONDIÇÕES DE RESILIÊNCIA	49
48	CONDIÇÕES DE INOVAÇÃO	50
49	CONDIÇÕES DE CRIATIVIDADE	51
50	CONDIÇÕES DE PRODUÇÃO	52
51	CONDIÇÕES DE DIFUSÃO	53
52	CONDIÇÕES DE ACESSIBILIDADE	54
53	CONDIÇÕES DE TRANSPARÊNCIA	55
54	CONDIÇÕES DE RESPONSABILIDADE	56
55	CONDIÇÕES DE RESPEITO	57
56	CONDIÇÕES DE JUSTIÇA	58
57	CONDIÇÕES DE EQUIDADE	59
58	CONDIÇÕES DE INCLUSÃO	60
59	CONDIÇÕES DE DIVERSIDADE	61
60	CONDIÇÕES DE RESILIÊNCIA	62
61	CONDIÇÕES DE INOVAÇÃO	63
62	CONDIÇÕES DE CRIATIVIDADE	64
63	CONDIÇÕES DE PRODUÇÃO	65
64	CONDIÇÕES DE DIFUSÃO	66
65	CONDIÇÕES DE ACESSIBILIDADE	67
66	CONDIÇÕES DE TRANSPARÊNCIA	68
67	CONDIÇÕES DE RESPONSABILIDADE	69
68	CONDIÇÕES DE RESPEITO	70
69	CONDIÇÕES DE JUSTIÇA	71
70	CONDIÇÕES DE EQUIDADE	72
71	CONDIÇÕES DE INCLUSÃO	73
72	CONDIÇÕES DE DIVERSIDADE	74
73	CONDIÇÕES DE RESILIÊNCIA	75
74	CONDIÇÕES DE INOVAÇÃO	76
75	CONDIÇÕES DE CRIATIVIDADE	77
76	CONDIÇÕES DE PRODUÇÃO	78
77	CONDIÇÕES DE DIFUSÃO	79
78	CONDIÇÕES DE ACESSIBILIDADE	80
79	CONDIÇÕES DE TRANSPARÊNCIA	81
80	CONDIÇÕES DE RESPONSABILIDADE	82
81	CONDIÇÕES DE RESPEITO	83
82	CONDIÇÕES DE JUSTIÇA	84
83	CONDIÇÕES DE EQUIDADE	85
84	CONDIÇÕES DE INCLUSÃO	86
85	CONDIÇÕES DE DIVERSIDADE	87
86	CONDIÇÕES DE RESILIÊNCIA	88
87	CONDIÇÕES DE INOVAÇÃO	89
88	CONDIÇÕES DE CRIATIVIDADE	90
89	CONDIÇÕES DE PRODUÇÃO	91
90	CONDIÇÕES DE DIFUSÃO	92
91	CONDIÇÕES DE ACESSIBILIDADE	93
92	CONDIÇÕES DE TRANSPARÊNCIA	94
93	CONDIÇÕES DE RESPONSABILIDADE	95
94	CONDIÇÕES DE RESPEITO	96
95	CONDIÇÕES DE JUSTIÇA	97
96	CONDIÇÕES DE EQUIDADE	98
97	CONDIÇÕES DE INCLUSÃO	99
98	CONDIÇÕES DE DIVERSIDADE	100
99	CONDIÇÕES DE RESILIÊNCIA	101
100	CONDIÇÕES DE INOVAÇÃO	102

1 PLANTA BAIXA - TERREO

ESPECIFICAÇÃO	
QUANTIDADE	DESCRIÇÃO
1	ÁREA DE PAVIMENTO
2	ÁREA DE PAVIMENTO
**FOUNDAÇÃO TRABAALISTA DE DE BRUSQUE**  
PROJETO DE REFORMA DO FUTURO PRÉDIO SEDE  
PROJETO ARQUITETÔNICO EXECUTIVO

**IOCH**  
**IOCH ENGENHARIA SIMULTÂNEA**


**TRIBUNAL REGIONAL DO TRABALHO 2ª REGIÃO**  
SERVIÇO DE PLANEJAMENTO, PROJETO E EXECUÇÃO DE OBRAS DE REFORMA DO FUTURO PRÉDIO SEDE

**PLANTA BAIXA - TERREO E DETALHE PISAGEM**

ARQ. **04/31**

**REVISÃO:** \_\_\_\_\_  
**ELABORADO:** \_\_\_\_\_


**PROJETO:** \_\_\_\_\_  
**COORDENADOR:** \_\_\_\_\_  
**REVISOR:** \_\_\_\_\_  
**ELABORADOR:** \_\_\_\_\_

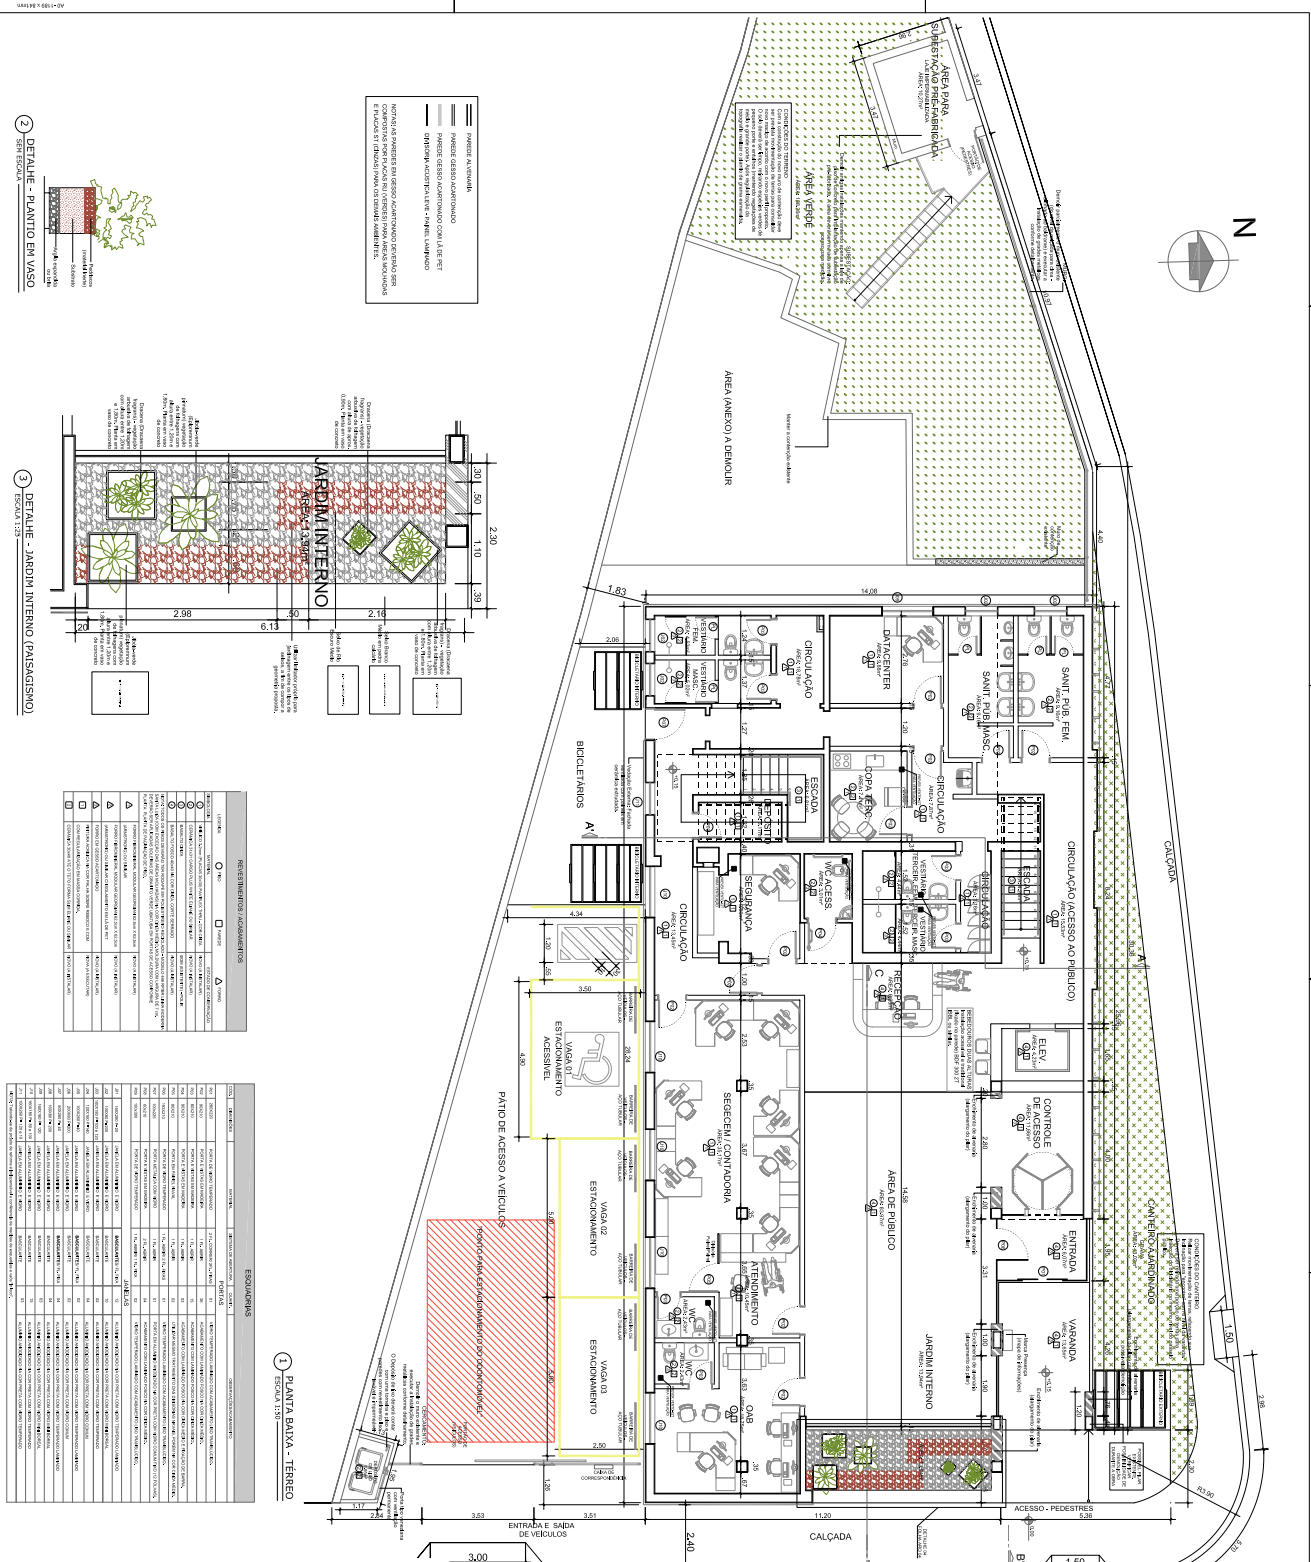








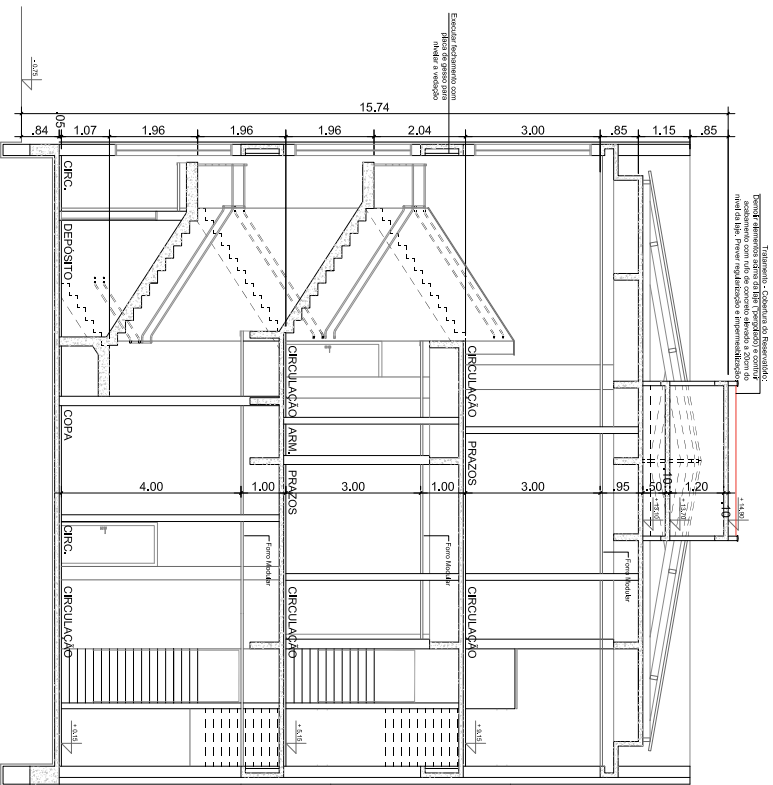


1 CORTE AA.  
ESCALA 1:50

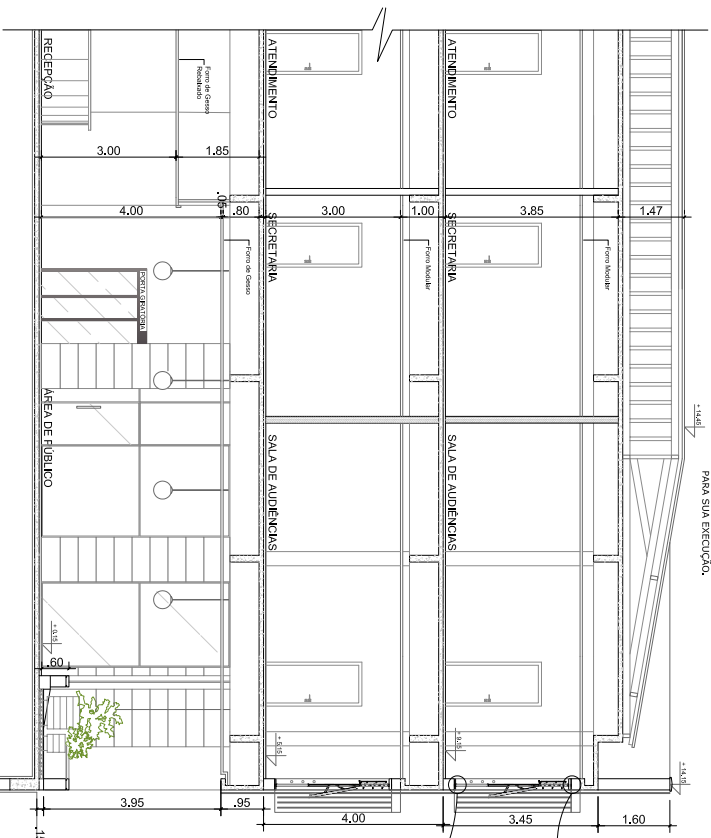


2 CORTE CC.  
ESCALA 1:50

NOTA  
O CONSIDERAMENTO DA ESTRUTURA DO TELHADO DEVERÁ SER FEITO CONSIDERANDO ESTRUTURA METÁLICA EM ALUMÍNIO. SUA REPRESENTAÇÃO NO PROJETO ARQUITETÔNICO TEM CARÁTER FIGURATIVO, DEVENDO SER SEGUIDO PROJETO ESTRUTURAL ESPECÍFICO PARA SUA EXECUÇÃO.

NOTA  
O CONSIDERAMENTO DA ESTRUTURA DO TELHADO DEVERÁ SER FEITO CONSIDERANDO ESTRUTURA METÁLICA EM ALUMÍNIO. SUA REPRESENTAÇÃO NO PROJETO ARQUITETÔNICO TEM CARÁTER FIGURATIVO, DEVENDO SER SEGUIDO PROJETO ESTRUTURAL ESPECÍFICO PARA SUA EXECUÇÃO.

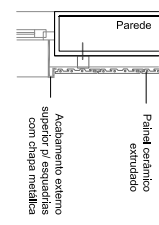

3 DETALHE - ACABAMENTO SUPERIOR ESQUADRILHAS E FACHADA VENTILADA  
ESCALA 1:10

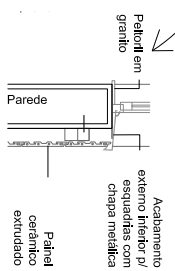

4 DETALHE - ACABAMENTO INFERIOR ESQUADRILHAS E FACHADA VENTILADA  
ESCALA 1:10

**TÉRCIA REGIÃO DO TRABALHO 12º REGIÃO**  
SERVIÇO DE PROJETOS E ORÇAMENTOS  
RUA ESTRELA, Nº. 399 - 7ª ANDAR - CENTRO FLORENÓPOLIS / SC  
FONE: (51) 3631.3377  
FAX: (51) 3631.3378

EMPRESA	PROJETO	PROJETA	PROJETA
01	PROJETO DE REFORMA DO FUTURO PREBIO SEDE	ANDRÉ LUIZ DE MOURA	ANDRÉ LUIZ DE MOURA
02	PROJETO DE REFORMA DO FUTURO PREBIO SEDE	ANDRÉ LUIZ DE MOURA	ANDRÉ LUIZ DE MOURA
**IOCH ENGENHARIA SIMULÂNEA**  
RUA ESTRELA, Nº. 399 - 7ª ANDAR - CENTRO FLORENÓPOLIS / SC  
FONE: (51) 3631.3377  
FAX: (51) 3631.3378

**FORUM TRABALHISTA DE DE BRUSQUE/SC**  
ENGENHEIRO AVENIDA MOANTE CASTELLO, 95, CENTRO - BRUSQUE/SC

**PROJETO DE REFORMA DO FUTURO PREBIO SEDE**  
PROJETO DE REFORMA DO FUTURO PREBIO SEDE


**PROJETO ARQUITETÔNICO EXECUTIVO**

EMPRESA	PROJETO	PROJETA	PROJETA
01	PROJETO DE REFORMA DO FUTURO PREBIO SEDE	ANDRÉ LUIZ DE MOURA	ANDRÉ LUIZ DE MOURA
02	PROJETO DE REFORMA DO FUTURO PREBIO SEDE	ANDRÉ LUIZ DE MOURA	ANDRÉ LUIZ DE MOURA
**DETALHAMENTO - DIVISÓRIAS**  
TIPO PAINEL/PAINEL  
ESCALA 1:25

Divisórias Acústicas Loxes tipo Painel Laminao. Estrutura em perfil de aço na cor branca, composta por montantes tipo canal e Fomdur BP Plus, na cor Acata Jundiaí. As portas na cor d'áureo médio, modelo Divitlux 35 de Eucatex Divitlux ou similar.

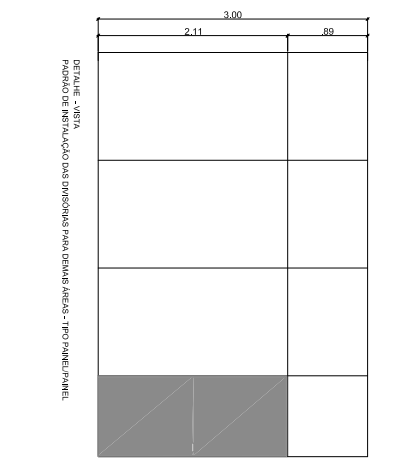


5 PADRÃO DE INSTALAÇÃO DAS DIVISÓRIAS PARA DEBARRANDEAS - TIPO PAINEL/PAINEL  
ESCALA 1:25

NOTA:  
O DIMENSIONAMENTO DA ESTRUTURA DO TELHADO DEVERÁ SER FEITO CONSIDERANDO ESTRUTURA METÁLICA EM ALUMÍNIO. SUA REPRESENTAÇÃO NO PROJETO ARQUITETÔNICO TEM CARÁTER FIGURATIVO, DEVENDO SER SEGUIDO PROJETO ESTRUTURAL ESPECÍFICO PARA SUA EXECUÇÃO.



1) CORTE BB'  
ESCALA 1:50

\* OS CORRIMÕES DEBEM TER ESSE TIPO DE INSTALAÇÃO:  
\*\* OS CORRIMÕES DEVEM TER EM ALTA CASCATE 100% APLICADA EM QUALQUER TIPO DE CURVATURAS, LATERAIS, DEGRÊS E SEMI CONTÍNUOS, SEM INTERSSAÇÃO NOS ESTAIOS;  
\*\*\* NAS ENTRELAÇAS DOS CORRIMÕES DEVERÁ TER ACABAMENTO REFORÇADO SEM FIBRAS OU SEMI FIBRAS; DEVERÁ TER 100% DE ACABAMENTO CONTÍNUO SEM DISCONTINUIDADES.

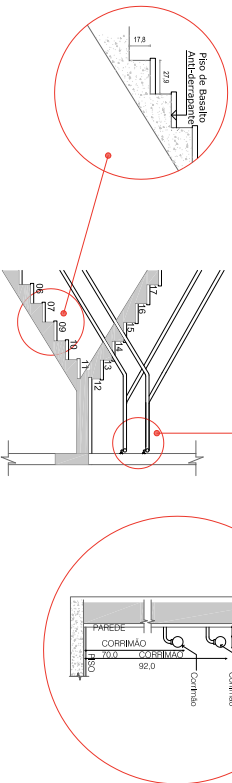

2) DETALHES - ESCADA EXISTENTE E INSTALAÇÃO DOS CORRIMÕES  
SEM ESCALA

DISCIPLINA	PROFESSOR	CONTÉUDO
01	PROF. DR. GUSTAVO	PROJETO DE ARQUITETURA
02	PROF. DR. GUSTAVO	PROJETO DE ARQUITETURA
**TRIBUNAL REGIONAL DO TRABALHO 12ª REGIÃO**  
SERVIDOR PÚBLICO ESTABILIZADO  
CPLA ESTRELA R. Nº 79 - 7º ANDAR - CENTRO FLORENÇINIS / SP  
11.617.000.1000  
11.617.000.1000


**ioch**  
IOCH ENGENHARIA SIMUL TÂNIA  
RUA ESTRELA R. Nº 79 - 7º ANDAR - CENTRO FLORENÇINIS / SP  
11.617.000.1000  
11.617.000.1000

**LOCAL:** URBANO  
**FORMA:** TRABALHISTA DE DE BRUSQUE/SC  
**ENGENHEIRO:** MEBELIA MONTE CASTELO DE CANTO - BRUSQUE/SC  
**PROJETO:** PROJETO DE REFORMA DO FUTURO PRÉDIO SEDE  
**PROJETO ARQUITETÔNICO EXECUTIVO**


**CLIENTE:** TRIBUNAL REGIONAL DO TRABALHO 12ª REGIÃO  
AV. ESTRELA R. Nº 79 - 7º ANDAR - CENTRO FLORENÇINIS / SP  
11.617.000.1000

**PROJETO DE ARQUITETURA**  
PROJETO DE ARQUITETURA EXECUTIVO


**PROJETO DE ARQUITETURA**  
PROJETO DE ARQUITETURA EXECUTIVO

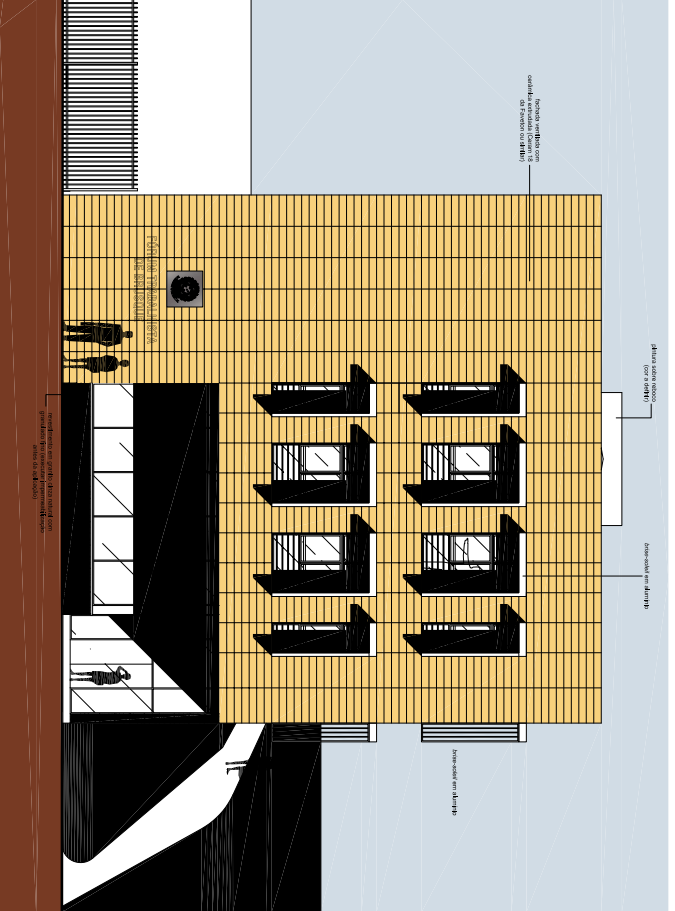

1 FACHADA LESTE - AV. MONTE CASTELO  
ESCOLA 1159

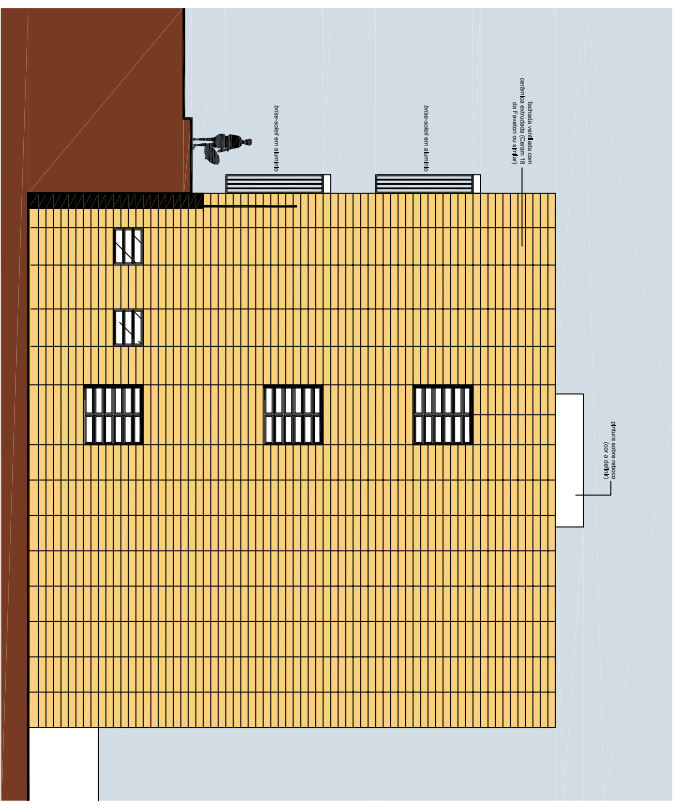

1 FACHADA OESTE - FUNDOS  
ESCOLA 1159

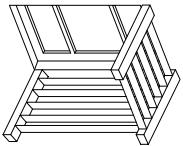

3 DETALHE - BRISES  
SERV. ESCOLA

DETALHE GENE RICO E  
ORIENTATIVO:  
Brises Horizontalis e  
Verticalis fios tipo aléris  
e alumínio com  
colunas em alumínio  
montadas perpendicularis  
também em alumínio com  
máximo acabamento.

ÍTE M	QUANTID ADE	DESCRIÇÃO	UNID ADE	VALOR
01	01	ESTRUTURA	m³	120000,00
02	01	REVESTIMENTOS	m²	80000,00
03	01	COBERTURA	m²	60000,00
04	01	ALUMINIO	kg	15000,00
05	01	VIDROS	m²	40000,00

TRIBUTAÇÃO REGIONAL DO TRABALHO 12 REGIÃO  
SECRETARIA ADMINISTRATIVA  
CNPJ 08.951.526/0001-00  
RUA CARLOS DE CARVALHO, 180  
JARDIM SERRA - SÃO PAULO - SP

**IOCH ENGENHARIA SIMULATENA**  
CNPJ 18.095.512/0001-07  
RUA CARLOS DE CARVALHO, 180  
JARDIM SERRA - SÃO PAULO - SP


**FOUNDAÇÃO DE REFORMA DE BRUSQUE**  
RUA CARLOS DE CARVALHO, 180  
JARDIM SERRA - SÃO PAULO - SP  
PROJETO DE REFORMA DO FUTURO PRÉDIO SEDE  
PROJETO ARQUITETÔNICO EXECUTIVO

TITULO DO PROJETO: REFORMA DO FUTURO PRÉDIO SEDE  
LOCAL: RUA CARLOS DE CARVALHO, 180 - JARDIM SERRA - SÃO PAULO - SP


EMPRESA	VALOR
IOCH ENGENHARIA SIMULATENA	100000,00
FOUNDAÇÃO DE REFORMA DE BRUSQUE	20000,00

CONTRATO Nº 01/2017  
FACILIDADES  
PROJETO Nº 01/2017  
ANEXO Nº 01/2017  
DATA DO PROJETO Nº 01/2017  
DATA DA ATUALIZAÇÃO Nº 01/2017  
CONTATO Nº 01/2017

FACILIDADES  
PROJETO Nº 01/2017  
ANEXO Nº 01/2017  
DATA DO PROJETO Nº 01/2017  
DATA DA ATUALIZAÇÃO Nº 01/2017  
CONTATO Nº 01/2017  
09/31

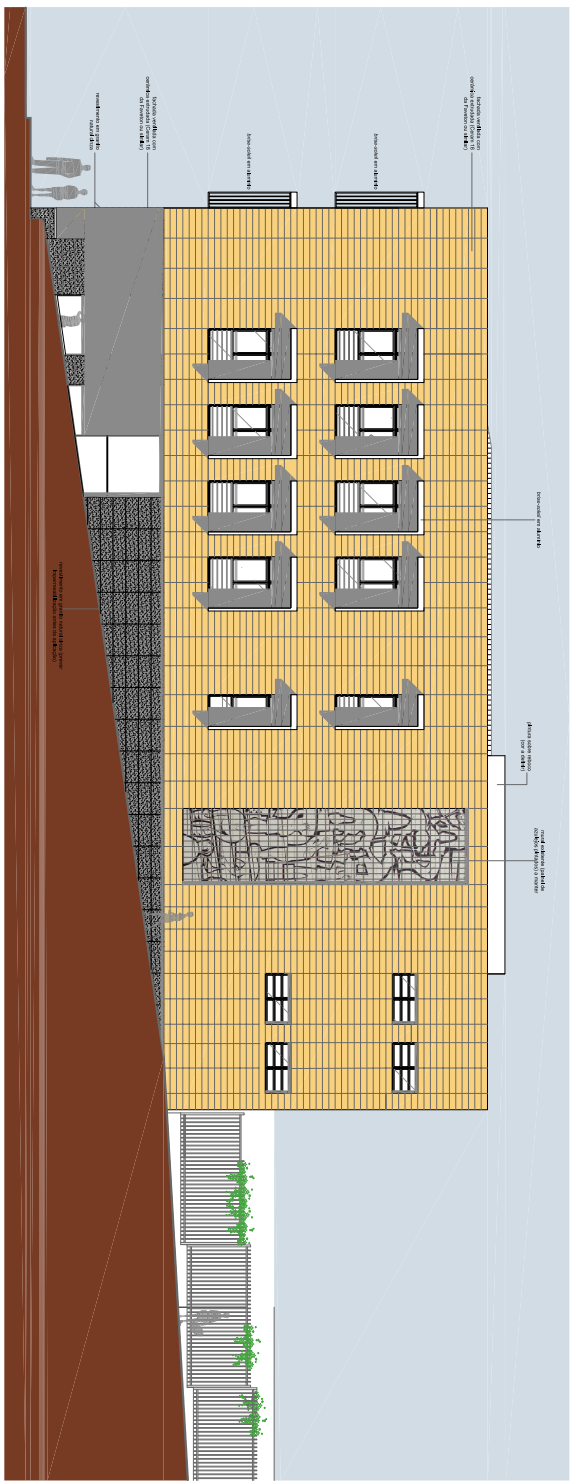

3 FACHADA NORTE - RUA PADRE GANTELE  
ESCALA 1:100

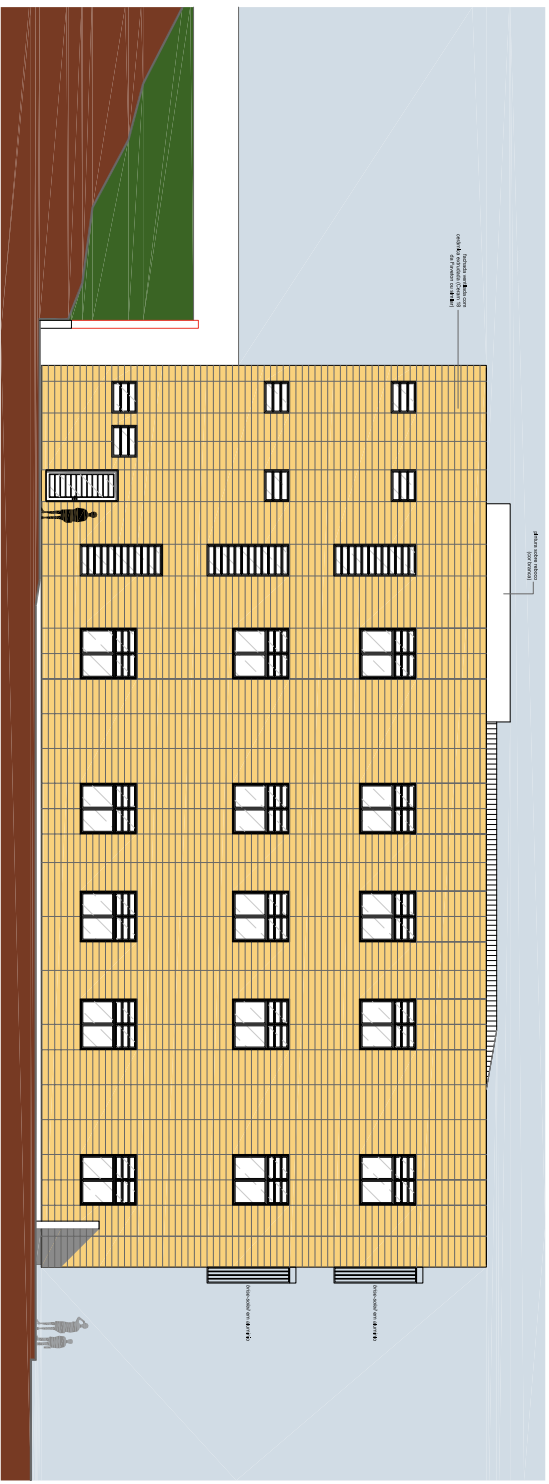

1 FACHADA SUL - LATERAL  
ESCALA 1:100

DIS.	PROJETO	PROJETO	PROJETO
01	PROJETO	PROJETO	PROJETO
02	PROJETO	PROJETO	PROJETO
**TRIBUNAL REGIONAL DO TRABALHO 12ª REGIÃO**  
 SERVIÇO DE MANUTENÇÃO E REPARAÇÃO  
 DE EQUIPAMENTOS DE TI - 300 - 2º ANDAR - CENTRO COMERCIAL DE  
 SÃO PAULO - SP

**IOCH ENGENHARIA SIMULTÂNEA**  
 Rua... 1111 - São Paulo - SP

**FÓRUM TRABALHISTA DE BRUSQUE/SC**  
 PROJETO DE REFORMA DO FUTURO PRÉDIO SEDE  
 PROJETO ARQUITETÔNICO EXECUTIVO

**PROJETO ARQUITETÔNICO EXECUTIVO**

**FACHADA SUL E CORTES (INSEKI)**

**ARQ**  
**10/31**