

LEGENDA

PISO	
SÍMBOLO	DESCRIÇÃO
01	VINILICO EM PLACAS 30x30cm, e = 3.2mm
02	PORCELANATO CLASSE A, PE-4, 60x60cm COR BRANCO
03	BASALTO LUSTRADO 46x46cm
04	BASALTO POLIDO 46x46cm
05	BASALTO SERRADO 46x46cm
06	BLOCO INTERTRAVADO DE CONCRETO
07	BASALTO LEVIGADO 46x46cm

FORRO	
SÍMBOLO	DESCRIÇÃO
01	FORRO MINERAL PLACAS 625x1250x15mm
02	SEM FORRO PINTURA ACRILICA COR CINZA ASFALTO SUVINIL
03	FORRO PVC PLACAS 625x1250x15mm
04	SEM FORRO PINTURA PVA, COR BRANCA

PAREDE	
SÍMBOLO	DESCRIÇÃO
01	PINTURA ACRILICA COM ACABAMENTO ACETINADO COR PALHA SUVINIL
02	CERÂMICA CLASSE A, PE-4, 60x60cm COR BRANCO ATÉ O FORRO
03	PINTURA PVA FOSCA COR CINZA ASFALTO (P181) SUVINIL
04	PINTURA ACRILICA COM ACABAMENTO ACETINADO COR VERDE REGATA (P24) SUVINIL
05	TEXTURA RISCADA REFERÊNCIA TEXTURATTO RUSTICO DA SUVINIL COR ELEFANTE (D181)
06	TEXTURA RISCADA REFERÊNCIA TEXTURATTO RUSTICO DA SUVINIL COR CURO BRANCO (A182)
07	TEXTURA RISCADA REFERÊNCIA TEXTURATTO RUSTICO DA SUVINIL COR CINZA ASFALTO (P181)
08	PAREDES DE 15cm EM GESSO ACARTONADO ATÉ LAJE/IVA DIVISÓRIA ACÚSTICA COM LÃ DE ROCHA
09	PAREDES DE 15cm EM GESSO ACARTONADO ATÉ LAJE/IVA PLACAS VIBRIS RESISTENTES A UMIDADE DIVISÓRIA ACÚSTICA COM LÃ DE ROCHA
10	PAREDES INTERNAS DE 15cm EM ALVENARIA
11	PAREDES EXTERNAS DE 25cm EM ALVENARIA

OBSERVAÇÕES

01- QUALQUER ALTERAÇÃO DE ALVENARIAS, ESQUADRIAS, ACABAMENTO EM GERAL DEVE SER CONFERIDO PELA EQUIPE DE PROJETO
 02- CONFIRAR MEDIDAS NO LOCAL, OS PROJETOS EXECUTIVOS DE FABRICAÇÃO E MONTAGEM DEVEM SER LEVANTADOS NOS LEVANTAMENTOS "IN LOCO"
 03- ESTE DOCUMENTO É BASE PARA DESENVOLVIMENTO DE OUTROS PROJETOS, NÃO É VÁLIDO PARA A EXECUÇÃO DA OBRA SEM A CONCORDÂNCIA DA SANTINI E ROCHA ARQUITETOS E A LIBERAÇÃO DA EQUIPE TÉCNICA DO TRIBUNAL REGIONAL DO TRABALHO
 04- PARA A EXECUÇÃO DAS OBRAS, SUBMETTER OS DESENHOS DE PROJETO PARA UMA VERIFICAÇÃO DE CÁLCULO ESTRUTURAL, E/OU EXIBIR DA EMPRESA FORNECEDORA A APRESENTAÇÃO DE UM PROJETO DE FABRICAÇÃO, DESENHOS E CÁLCULOS, COM O DIMENSIONAMENTO FINAL DE TODOS OS COMPONENTES (ESPAÇO RESERVADO PARA OS CARIMBOS)

REVISÃO	Nº	DATA	ANOTAÇÃO
REVISÃO	07	22/06/2018	REVISÃO ATENDENDO SOLICITAÇÃO TRT DE 22/06/2018
REVISÃO	06	21/06/2018	REVISÃO ATENDENDO SOLICITAÇÃO TRT DE 18/06/2018
REVISÃO	05	15/06/2018	REVISÃO ATENDENDO SOLICITAÇÃO TRT DE 08/06/2018
REVISÃO	04	11/05/2018	REVISÃO ATENDENDO SOLICITAÇÃO TRT DE 10/05/2018
REVISÃO	03	13/03/2018	REVISÃO ATENDENDO APONTAMENTOS DE 15/02/2018
REVISÃO	02	19/02/2018	REVISÃO ATENDENDO APONTAMENTOS DE 05/02/2018
EMISSIONAL INICIAL	01	18/01/2018	EMITIDO PARA COMENTÁRIOS

CONTRATANTE
TRIBUNAL REGIONAL DO TRABALHO DA 4ª REGIÃO
 AV. PRAIA DE BELAS, 1100 - PORTO ALEGRE/RS - BAIRRO MENINO DEUS - CEP 90110-903
 FONE 051 3255-2000
 HOME-PAGE: <http://www.trt4.jus.br>
 E-MAIL: searg@trt4.gov.br (Serviço de Engenharia e Arquitetura)


AUTOR DO PROJETO ARQUITETÔNICO
SANTINI E ROCHA ARQUITETOS
 RUA MOSTARDEIRO, 992 - CONJ. 03 - PORTO ALEGRE/RS - BAIRRO INDEPENDÊNCIA - CEP 90430-000
 FONE 051 3332-6911
 CNPJ: 90.157.553/0001-45

CONTRATADA	ESPECIALIDADE	ARQUITETURA
SANTINI E ROCHA ARQUITETOS	COORDENAÇÃO TÉCNICA	PROJETO EXECUTIVO
CÍCERO SANTINI E SILVA ARQUITETO - CAU 488193	RESPONSÁVEIS TÉCNICOS	CÍCERO SANTINI E SILVA ARQUITETO - CAU 488193
HENRIQUE ROCHA ARQUITETO - CAU 488193	AUTOR DO PROJETO	HENRIQUE ROCHA ARQUITETO - CAU 488193
HENRIQUE CASTELLAN COSTAMILAN ARQUITETO - CAU 488193		HENRIQUE CASTELLAN COSTAMILAN ARQUITETO - CAU 488193
SÉRGIO ILHA RAMOS ARQUITETO - CAU 488193		SÉRGIO ILHA RAMOS ARQUITETO - CAU 488193
OBRA PRÉDIO DA JT DE RIO GRANDE		ASSINATURA PROPRIETÁRIO
ENDEREÇO RUA CAPITÃO TENENTE HEITOR PERDIGÃO, S/N		ASSINATURA AUTOR DO PROJETO
CONTEÚDO PLANTA DE COBERTURA		FRANCHA Nº EXE 07/38
DATA 29/06/2017	ESCALA 1/100	ARQUIVO DWG RIO-EXE-001-TOT-R07


FACHADA LESTE
1/100




FACHADA NORTE
1/100

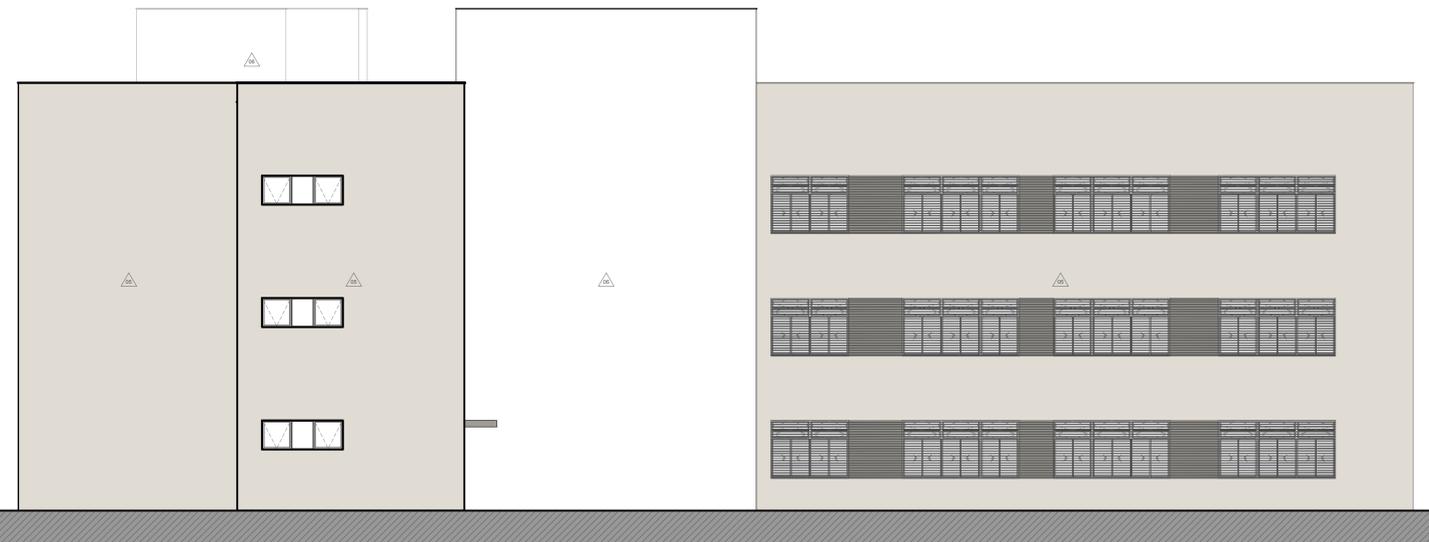

FACHADA OESTE
1/100

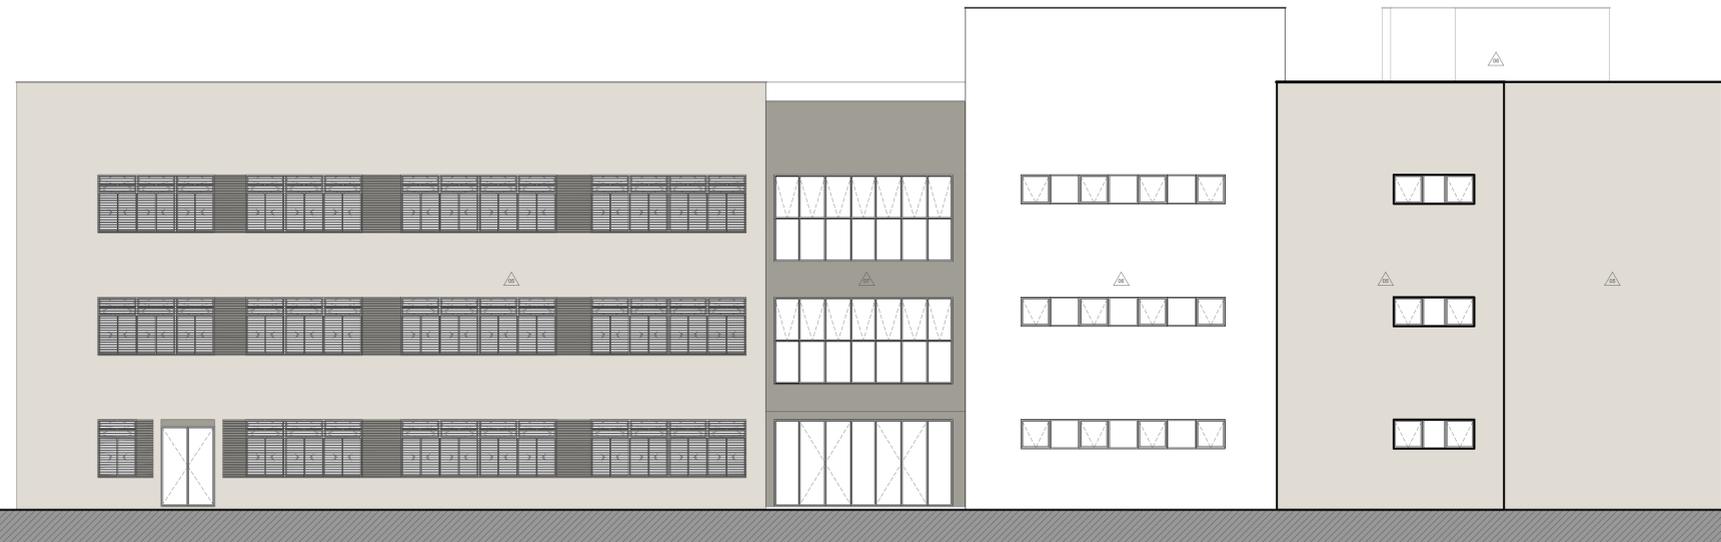

FACHADA SUL
1/100

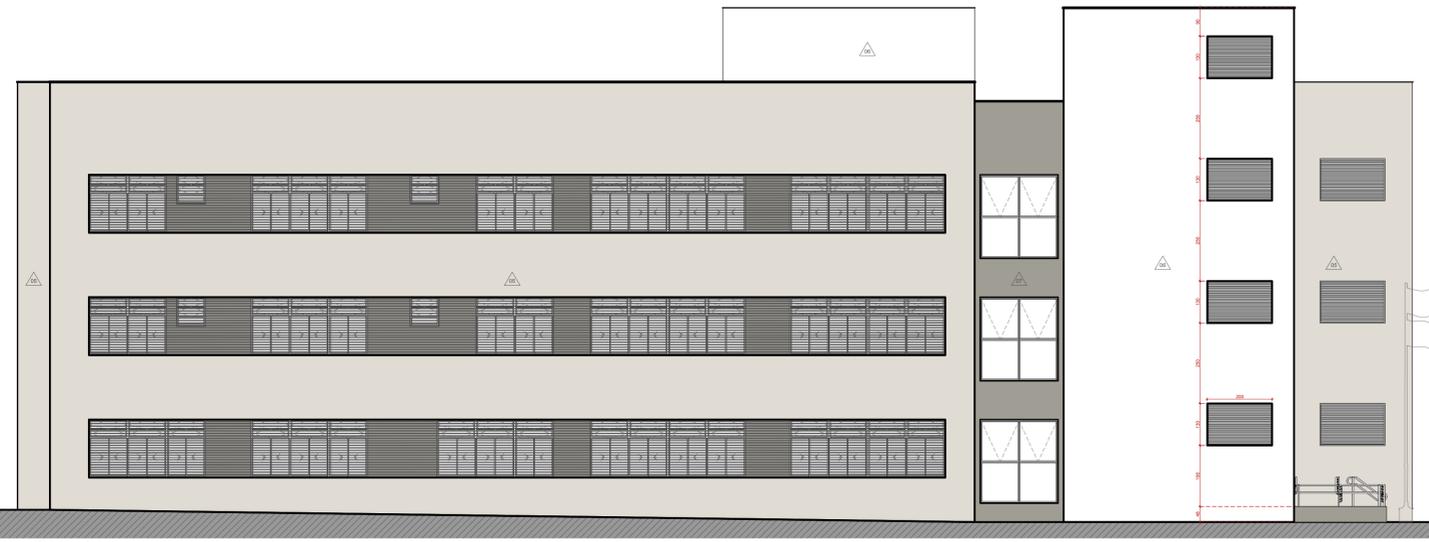

LEGENDA	
FACHADA	
SÍMBOLO	DESCRIÇÃO
	TEXTURA RISCADA REFERÊNCIA TEXTURADO RÚSTICO DA SUAVIL (COR ELEFANTE (016))
	TEXTURA RISCADA REFERÊNCIA TEXTURADO RÚSTICO DA SUAVIL (COR CURO BRANCO (A18))
	TEXTURA RISCADA REFERÊNCIA TEXTURADO RÚSTICO DA SUAVIL (COR CINZA ASFALTO (P16))

01- QUALQUER ALTERAÇÃO DE ALVENARIAS, ESQUADRIAS, ACABAMENTO EM GERAL DEVE SER CONFERIDO PELA EQUIPE DE PROJETO.
02- CONSIDERAR MEDIDAS LOCAIS. OS PROJETOS EXECUTIVOS DE FABRICAÇÃO E MONTAGEM DEVEM SER ADEQUADOS AOS LEVANTAMENTOS "IN LOCO".
03- ESTE DOCUMENTO É BASE PARA DESENVOLVIMENTO DE OUTROS PROJETOS. NÃO É VÁLIDO PARA A EXECUÇÃO DA OBRA SEM A CONCORDANCIA DA SANTINI E ROCHA ARQUITETOS E A LIBERAÇÃO DA EQUIPE TÉCNICA DO TRIBUNAL REGIONAL DO TRABALHO.
04- PARA A EXECUÇÃO DA OBRA, SUBMETER OS DESENHOS DE ARQUITETURA A UMA VERIFICAÇÃO DE CÁLCULO ESTRUTURAL, EXCETO EXOR DA EMPRESA, FORNECEDORA E REPRESENTAÇÃO DE UM PROJETO DE FABRICAÇÃO, DESENHOS E CÁLCULOS COM O DIMENSIONAMENTO FINAL DE TODOS OS COMPONENTES.
(ESPAÇO RESERVADO PARA OS CARIMBOS)

REVISÃO	Nº	DATA	ANOTAÇÃO
REVISÃO	07	22/06/2018	REVISÃO ATENDENDO SOLICITAÇÃO TRT DE 22/06/2018
REVISÃO	06	21/06/2018	REVISÃO ATENDENDO SOLICITAÇÃO TRT DE 18/06/2018
REVISÃO	05	15/06/2018	REVISÃO ATENDENDO SOLICITAÇÃO TRT DE 08/06/2018
REVISÃO	04	11/05/2018	REVISÃO ATENDENDO SOLICITAÇÃO TRT DE 10/05/2018
REVISÃO	03	13/03/2018	REVISÃO ATENDENDO APONTAMENTOS DE 15/02/2018
REVISÃO	02	19/02/2018	REVISÃO ATENDENDO APONTAMENTOS DE 05/02/2018
EMISSÃO INICIAL	01	18/01/2018	EMITIDO PARA COMENTÁRIOS

CONTRATANTE
TRIBUNAL REGIONAL DO TRABALHO DA 4ª REGIÃO
AV. PRAIA DE BELAS, 1100 - PORTO ALEGRE/RS - BAIRRO MENINO DEUS - CEP 90110-903
FONE 051 3255-2000
HOME PAGE: <http://www.trt4.jus.br>
E-MAIL: searq@trt4.gov.br (Serviço de Engenharia e Arquitetura)

AUTOR DO PROJETO ARQUITETÔNICO
CONTRATADA
SANTINI E ROCHA ARQUITETOS
SANTINI E ROCHA ARQUITETOS SOCIEDADE SIMPLS LTDA
RUA MOSTARDEIRO, 992 - CONJ. 03 - PORTO ALEGRE/RS - BAIRRO INDEPENDÊNCIA - CEP 90430-000
FONE 051 3332-4911
CNPJ: 90.157.553/0001-45

COORDENAÇÃO TÉCNICA	RESPONSÁVEIS TÉCNICOS	ESPECIALIDADE	AUTOR DO PROJETO
CICERO SANTINI E SILVA ARQUITETO - CREA/RS/127	HENRIQUE ROCHA ARQUITETO - CREA/RS/127 HENRIQUE CASTELLAN COSTAMILAN ARQUITETO - CREA/RS/127 SÉRGIO ILHA RAMOS ARQUITETO - CREA/RS/127	ARQUITETURA PROJETO ARQUITETÔNICO	CÍCERO SANTINI E SILVA ARQUITETO - CREA/RS/127 HENRIQUE ROCHA ARQUITETO - CREA/RS/127 HENRIQUE CASTELLAN COSTAMILAN ARQUITETO - CREA/RS/127 SÉRGIO ILHA RAMOS ARQUITETO - CREA/RS/127

OBRA
PRÉDIO DA JT DE RIO GRANDE

ASSINATURA PROPRIETÁRIO
ASSINATURA AUTOR DO PROJETO

ENDEREÇO
RUA CAPITÃO TENENTE HEITOR PERDIGÃO, S/N

CONTEÚDO
FACHADAS

FRANCHA Nº
EXE 10/38

DATA
29/06/2017

ESCALA
1/100

ARQUIVO DWG
RIO-EXE-001-TOT-007



LEGENDA

FORRO

SÍMBOLO	DESCRIÇÃO
[Symbol]	LÂMINA DE EMBELTE, PADRÃO REFERENCIAL
[Symbol]	LÂMINA DE EMBELTE, PADRÃO REFERENCIAL
[Symbol]	LÂMINA DE SOBREPOR, PADRÃO REFERENCIAL
[Symbol]	LÂMINA DE SOBREPOR, PADRÃO REFERENCIAL
[Symbol]	AR CONDICIONADO CONFORME PROJETO ESPECÍFICO
[Symbol]	INÍCIO DA PASSAGEM DO FORRO
[Symbol]	FORRO MINERAL, PLACAS 625x125x15mm
[Symbol]	SEM FORRO
[Symbol]	FORRO PVC, PLACAS 625x125x15mm
[Symbol]	SEM FORRO
[Symbol]	PINTURA PVA, COR BRANCA

ÁREAS PAVIMENTO TÉRREO

DEPENDÊNCIA	ÁREA
AMAMENTAÇÃO	15,36 m ²
ATENDIMENTO	14,00 m ²
APOIO À ADMINISTRAÇÃO	30,34 m ²
CENTRAL DE MANDADOS	25,15 m ²
CAPACITAÇÃO	95,77 m ²
WC SERVIDORES MASCULINO	3,74 m ²
WC SERVIDORES FEMININO	3,75 m ²
COPA SERVIDORES	9,26 m ²
COPA CAPACITAÇÃO	11,50 m ²
CIRCULAÇÃO WC	7,13 m ²
CIRCULAÇÃO	42,73 m ²
DEPÓSITO	29,99 m ²
VESTIÁRIO MASCULINO	7,17 m ²
VESTIÁRIO FEMININO	7,17 m ²
RESERVA TÉCNICA	10,60 m ²
PAB 01	40,53 m ²
PAB 02	40,19 m ²
CPD	11,50 m ²
ARQUIVO	44,95 m ²
SALA DE PERÍCIAS	15,56 m ²
OAB	68,64 m ²
DEFENSORIA PÚBLICA	15,28 m ²
MINISTÉRIO PÚBLICO	41,52 m ²
CIRCULAÇÃO PÚBLICA	15,56 m ²
CIRCULAÇÃO	7,29 m ²
ZELADORIA E TERCEIRIZADOS	33,53 m ²
COPA	16,12 m ²
VESTIÁRIO MASCULINO	7,17 m ²
VESTIÁRIO FEMININO	7,17 m ²
SAGUÃO	156,40 m ²
WC PÚBLICO MASCULINO	14,54 m ²
WC PÚBLICO FEMININO	13,92 m ²
WC PCD PÚBLICO MASCULINO	3,75 m ²
WC PCD PÚBLICO FEMININO	3,75 m ²
CIRCULAÇÃO	15,45 m ²
ELEVADOR 01	4,84 m ²
ELEVADOR 02	4,84 m ²
ESCADA 01	18,53 m ²
ESCADA 02	18,52 m ²
DML	2,03 m ²
SHAFT HIDROSSANITÁRIO	2,03 m ²
SHAFT ELÉTRICA	5,46 m ²
DEPÓSITO	5,51 m ²
VIGILÂNCIA	10,94 m ²
PAREDES	92,72 m ²
ÁREA TOTAL TÉRREO	1052,48 m²

LEGENDA

PISO

SÍMBOLO	DESCRIÇÃO
[Symbol]	VINILICO EM PLACAS 300x300 x 2mm
[Symbol]	PORCELANATO CLASSE A, PE4, 60x60cm COR BRANCO
[Symbol]	BANALTO LUSTRADO 46x60cm
[Symbol]	BANALTO POLIDO 46x60cm
[Symbol]	BANALTO SERVIDOR 46x60cm
[Symbol]	BLOCO INTERTRAVADO DE CONCRETO
[Symbol]	BANALTO LEVADO 46x60cm

FORRO

SÍMBOLO	DESCRIÇÃO
[Symbol]	FORRO MINERAL, PLACAS 625x125x15mm
[Symbol]	SEM FORRO
[Symbol]	FORRO PVC, PLACAS 625x125x15mm
[Symbol]	SEM FORRO
[Symbol]	FORRO PVC, PLACAS 625x125x15mm
[Symbol]	SEM FORRO
[Symbol]	PINTURA PVA, COR BRANCA

PAREDE

SÍMBOLO	DESCRIÇÃO
[Symbol]	PINTURA ACRÍLICA COM ACABAMENTO ACETINADO COR PAULA SUAVEL
[Symbol]	CERÂMICA CLASSE A, PE4, 60x60cm COR BRANCO ATÉ 2,10m
[Symbol]	PINTURA PVA FÍSICA COR CINZA ASFALTO (P161) SUAVEL
[Symbol]	PINTURA ACRÍLICA COM ACABAMENTO ACETINADO COR VERDE HESLITA (P104) SUAVEL
[Symbol]	TEXTURA RISCADA REFERÊNCIA TEXTURADO RÚSTICO DA SUAVEL COR CLARO BRANCO (P161)
[Symbol]	TEXTURA RISCADA REFERÊNCIA TEXTURADO RÚSTICO DA SUAVEL COR CLARO BRANCO (P161)
[Symbol]	TEXTURA RISCADA REFERÊNCIA TEXTURADO RÚSTICO DA SUAVEL COR CINZA ASFALTO (P161)
[Symbol]	PARADES DE 10m EM GESSO ACARTONADO ATÉ LAJE/ARMAÇÃO ACÚSTICA COM LAJE DE BIODIN
[Symbol]	PARADES DE 10m EM GESSO ACARTONADO ATÉ LAJE/ARMAÇÃO ACÚSTICA COM LAJE DE BIODIN
[Symbol]	PARADES INTERNAS DE 2,5m EM ALVENARIA
[Symbol]	PARADES EXTERNAS DE 2,5m EM ALVENARIA

01: QUALQUER ALTERAÇÃO DE ALVENARIAS, ESQUADRIAS, ACABAMENTO EM GERAL DEVE SER CONFIRMADO PELA EQUIPE DE PROJETO.
 02: CONFIRMAR MEDIDAS NO LOCAL DOS PROJETOS EXECUTIVOS DE FABRICAÇÃO E MONTAGEM DEVERÃO SER ADQUIRIDOS AOS LEVANTAMENTOS "IN LOCO".
 03: ESTE DOCUMENTO É BASE PARA SERVIÇOS DE PROJETO DE EXECUÇÃO DE OBRAS E PARA ALCANCE DA OBRAS E CONDIÇÕES DE TRABALHO.
 04: OBRAS ARQUITETONICAS E LUBRIFICADAS DA EQUIPE TÉCNICA DO TRIBUNAL REGIONAL DA 4ª REGIÃO.
 05: OBRAS DE REFORMA E RECONSTRUÇÃO DE OBRAS EXISTENTES COM VERIFICAÇÃO DE CÁLCULO ESTRUTURAL E TUDO EXOR DE EMPRESA FORNECEDORA A RESPEITO DE UM PROJETO DE FABRICAÇÃO, DESENHOS E CÁLCULO COM O DIMENSIONAMENTO FINAL DE TODOS OS COMPONENTES.
 (ESPAÇO RESERVADO PARA OS CARIMBOS)

REVISÃO	Nº	DATA	ANOTAÇÃO
REVISÃO	07	22/06/2018	REVISÃO ATENDENDO SOLICITAÇÃO TRT DE 22/06/2018
REVISÃO	06	21/06/2018	REVISÃO ATENDENDO SOLICITAÇÃO TRT DE 18/06/2018
REVISÃO	05	15/06/2018	REVISÃO ATENDENDO SOLICITAÇÃO TRT DE 08/06/2018
REVISÃO	04	11/05/2018	REVISÃO ATENDENDO SOLICITAÇÃO TRT DE 10/05/2018
REVISÃO	03	13/03/2018	REVISÃO ATENDENDO APONTAMENTOS DE 15/02/2018
REVISÃO	02	19/02/2018	REVISÃO ATENDENDO APONTAMENTOS DE 05/02/2018
EMISSÃO INICIAL	01	18/01/2018	EMITIDO PARA COMENTÁRIOS
REVISÃO	Nº	DATA	ANOTAÇÃO


CONTRATANTE

TRIBUNAL REGIONAL DO TRABALHO DA 4ª REGIÃO
 AV. PRAIA DE BELAS, 1100 - PORTO ALEGRES - BAIRRO MENINO DEUS - CEP 90110-903
 FONE 051 3255-2000
 HOME-PAGE: <http://www.trt4.jus.br>
 E-MAIL: searq@trt4.gov.br (Serviço de Engenharia e Arquitetura)

CONTRATADA

SANTINI E ROCHA ARQUITETOS SOCIEDADE SIMPLS LTDA
 RUA MOSTARDEIRO, 992 - CONJ. 03 - PORTO ALEGRES - BAIRRO INDEPENDÊNCIA - CEP 90430-000
 FONE 051 3332-4911
 CNPJ: 06.157.553/0001-45

RESPONSÁVEL TÉCNICO	CICERO SANTINI E SILVA PROJETO DE OBRAS	RESPONSÁVEL TÉCNICO	HENRIQUE ROCHA PROJETO DE OBRAS
RESPONSÁVEL TÉCNICO	HENRIQUE ROCHA PROJETO DE OBRAS	RESPONSÁVEL TÉCNICO	HENRIQUE ROCHA PROJETO DE OBRAS
RESPONSÁVEL TÉCNICO	HENRIQUE CASTELLAN COSTAMILAN PROJETO DE OBRAS	RESPONSÁVEL TÉCNICO	HENRIQUE CASTELLAN COSTAMILAN PROJETO DE OBRAS
RESPONSÁVEL TÉCNICO	SERGIO ILLHA RAMOS PROJETO DE OBRAS	RESPONSÁVEL TÉCNICO	SERGIO ILLHA RAMOS PROJETO DE OBRAS
ASSINATURA PROPRIETÁRIO		ASSINATURA PROPRIETÁRIO	
ASSINATURA AUTOR DO PROJETO		ASSINATURA AUTOR DO PROJETO	
FRANCHA Nº		FRANCHA Nº	EXE 11/38
DATA	29/06/2017	ESCALA	1/50
ARQUIVO DWG		ARQUIVO DWG	RIQ-EXE-001-TOT-007

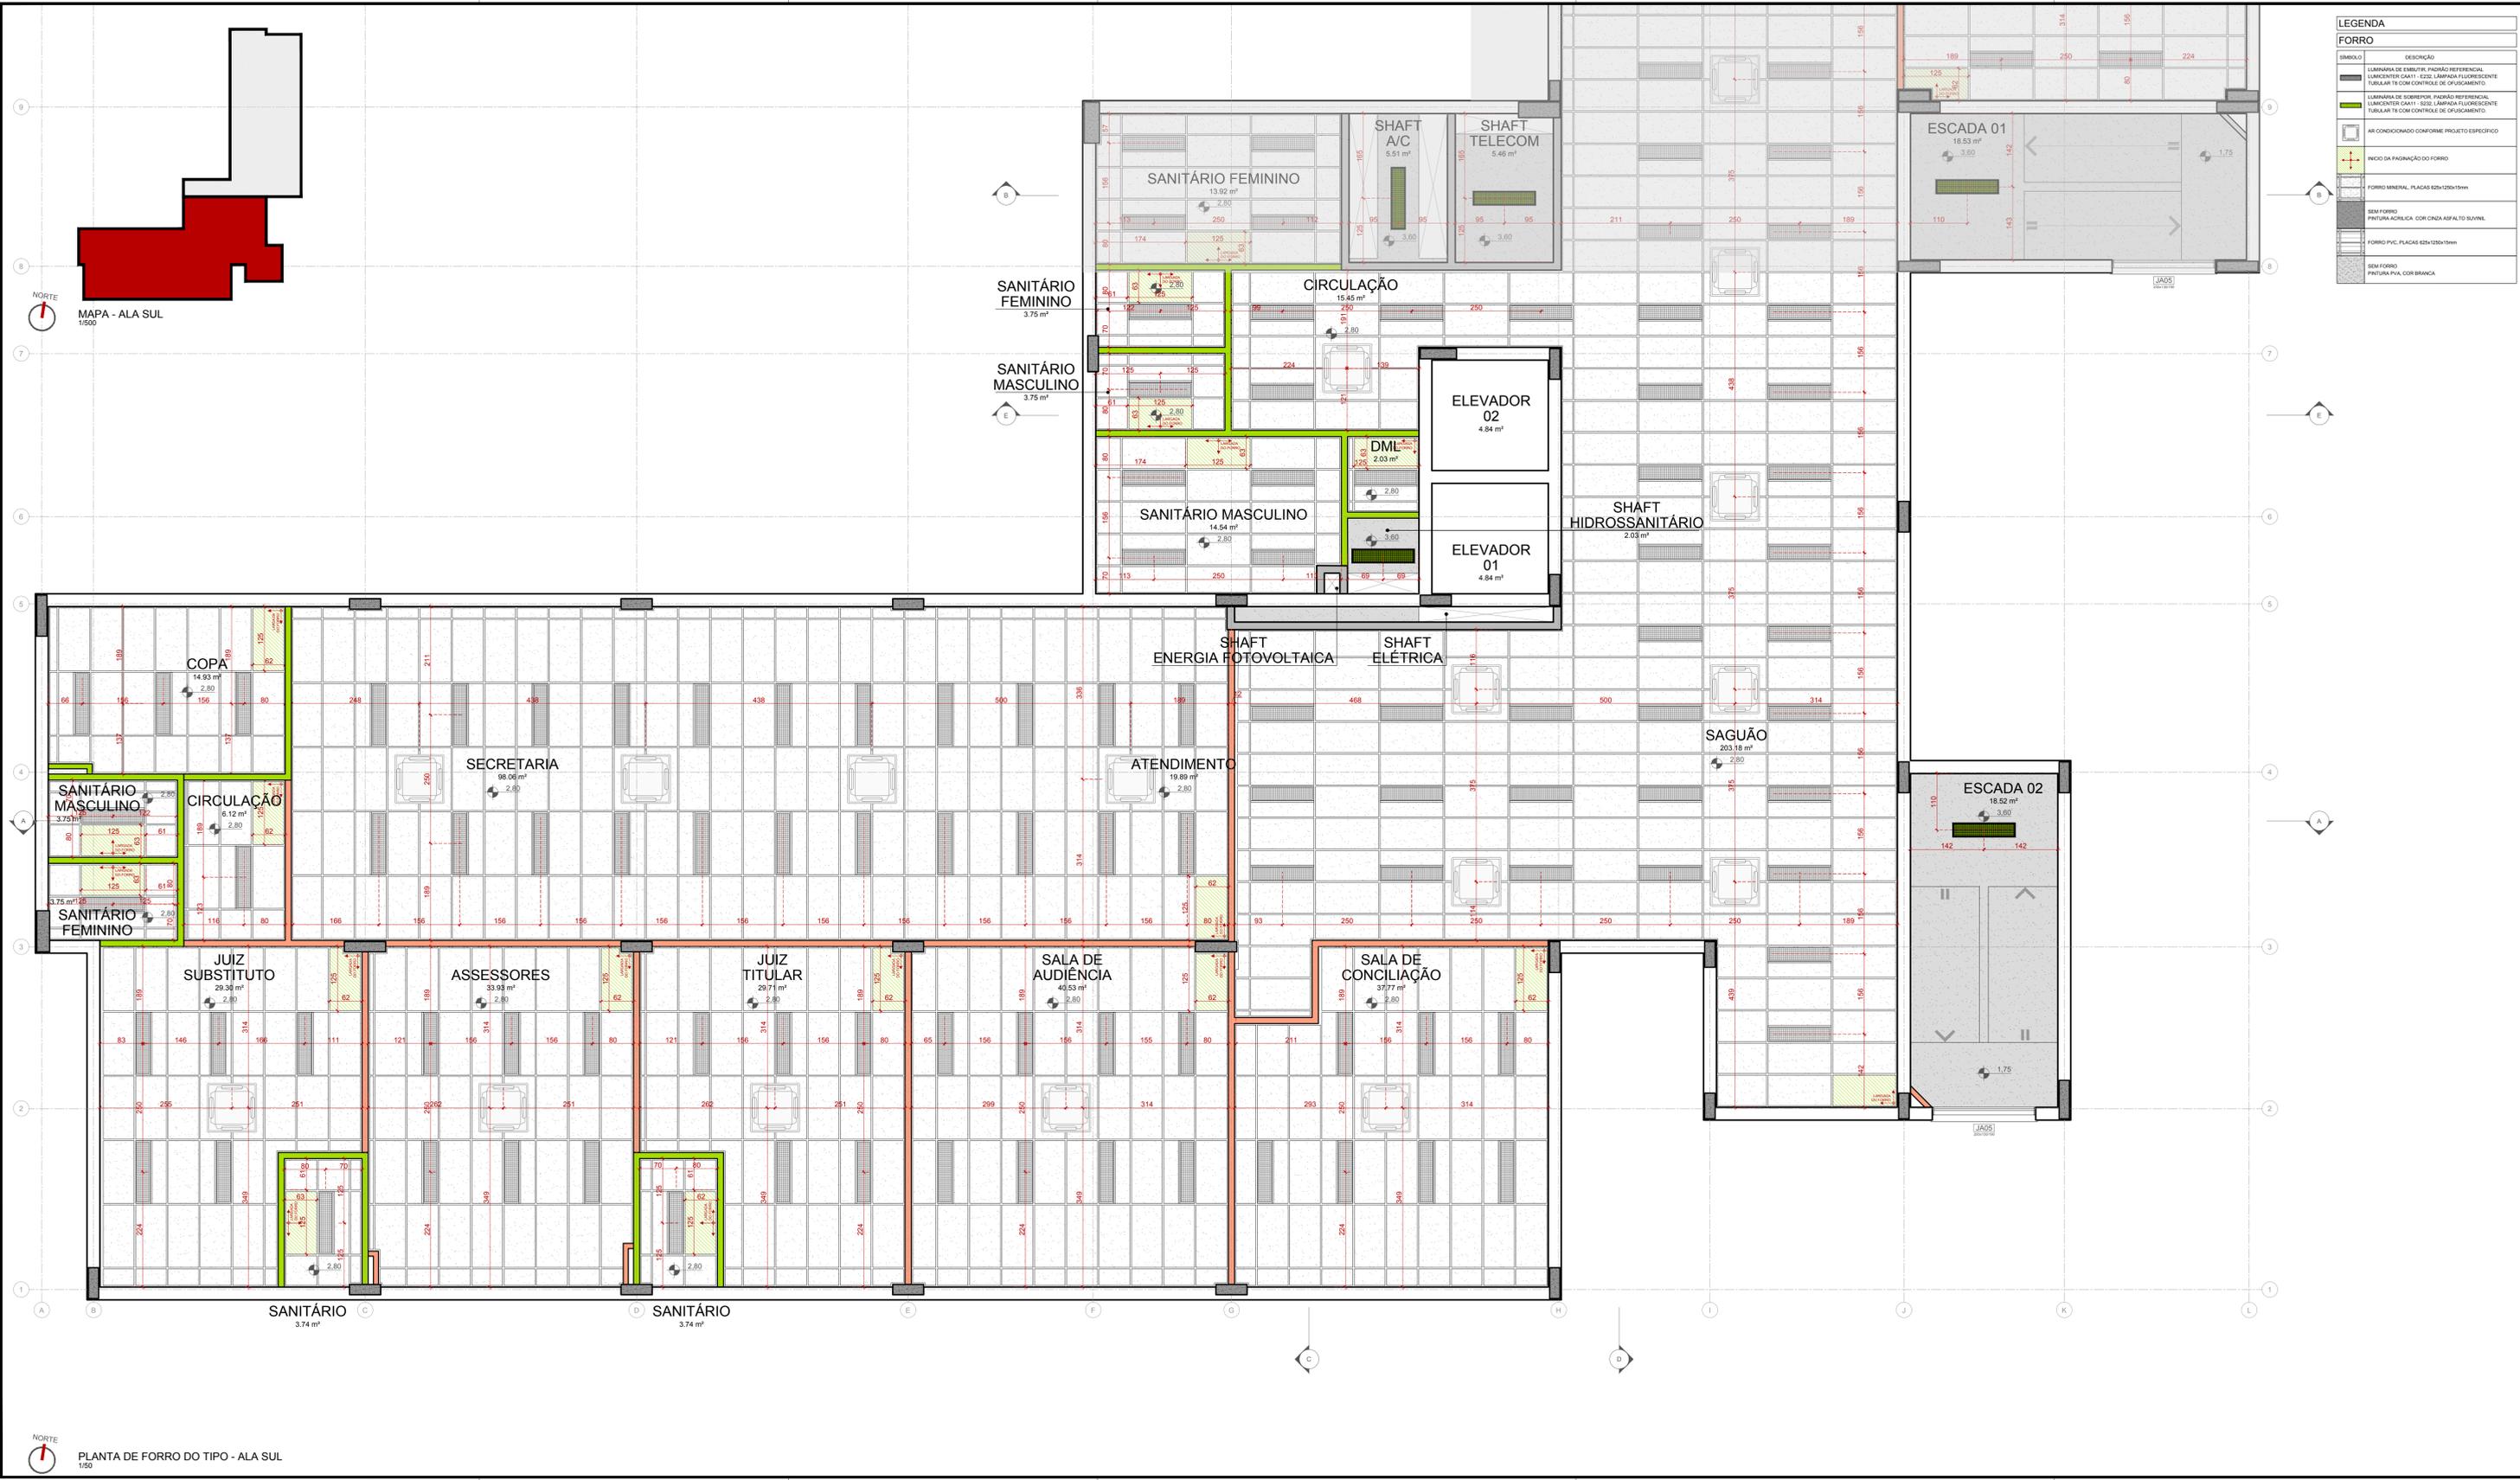

MAPA - ALA SUL
1500

PLANTA DE FORRO DO TIPO - ALA SUL
1/50

LEGENDA	
SÍMBOLO	DESCRIÇÃO
[Linha tracejada]	LUMINÁRIA DE EMBUTIR - PADRÃO REFERENCIAL
[Linha tracejada]	LUMINÔTER SWAYT - 120W LÂMPADA FLUORESCENTE TUBULAR T5 COM CONTROLE DE OFUSCAMENTO
[Linha tracejada]	LUMINÁRIA DE SOBROPOR - PADRÃO REFERENCIAL
[Linha tracejada]	LUMINÔTER SWAYT - 120W LÂMPADA FLUORESCENTE TUBULAR T5 COM CONTROLE DE OFUSCAMENTO
[Linha tracejada]	AR CONDICIONADO CONFORME PROJETO ESPECÍFICO
[Linha tracejada]	INÍCIO DA PAGINAÇÃO DO FORRO
[Linha tracejada]	FORRO MINERAL - PLACAS 625x1250x15mm
[Linha tracejada]	SEM FORRO - PINTURA ACRILICA - COR CINZA ASFALTO SVAJNL
[Linha tracejada]	FORRO PVC - PLACAS 625x1250x15mm
[Linha tracejada]	SEM FORRO - PINTURA PVA - COR BRANCA

ÁREAS PAVIMENTO TIPO	
DEPENDÊNCIA	ÁREA
SECRETARIA	98.08 m²
ATENDIMENTO	19.89 m²
SALA DE AUDIÊNCIA	40.53 m²
SALA DE CONCILIAÇÃO	37.56 m²
JUIZ TITULAR	29.71 m²
JUIZ SUBSTITUTO	29.32 m²
ASSESSORES	33.93 m²
COPA	14.93 m²
WC JUIZ TITULAR	3.74 m²
WC JUIZ SUBSTITUTO	3.74 m²
WC SERVIDORES MASCULINO	3.75 m²
WC SERVIDORES FEMININO	3.75 m²
CIRCULAÇÃO	6.12 m²
SECRETARIA	98.06 m²
ATENDIMENTO	19.89 m²
SALA DE AUDIÊNCIA	40.53 m²
SALA DE CONCILIAÇÃO	37.77 m²
JUIZ TITULAR	29.71 m²
JUIZ SUBSTITUTO	29.30 m²
ASSESSORES	33.93 m²
COPA	14.93 m²
WC JUIZ TITULAR	3.74 m²
WC JUIZ SUBSTITUTO	3.74 m²
WC SERVIDORES MASCULINO	3.75 m²
WC SERVIDORES FEMININO	3.75 m²
CIRCULAÇÃO	6.12 m²
SAGUÃO	203.19 m²
WC PÚBLICO MASCULINO	14.54 m²
WC PÚBLICO FEMININO	13.92 m²
WC PCD PÚBLICO MASCULINO	3.75 m²
WC PCD PÚBLICO FEMININO	3.75 m²
CIRCULAÇÃO	15.45 m²
ELEVADOR 01	4.84 m²
ELEVADOR 02	4.84 m²
ESCADA 01	18.53 m²
ESCADA 02	18.52 m²
DML	2.03 m²
SHAFT HIDROSSANITÁRIO	2.03 m²
SHAFT ELÉTRICA	5.46 m²
SHAFT AR CONDICIONADO	5.51 m²
PAREDES	85.15 m²
ÁREA TOTAL TIPO	1052.48 m²

LEGENDA	
SÍMBOLO	DESCRIÇÃO
[Círculo 01]	VITRICO EM PLACAS 20x30x10 v = 22mm
[Círculo 02]	PORCELANATO CLASSE A, PE4 - 60x60x8mm COR BRANCO
[Círculo 03]	BANALTO LUSTRADO 46x66x8
[Círculo 04]	BANALTO POLIDO 46x66x8
[Círculo 05]	BANALTO SERPADO 46x66x8
[Círculo 06]	BLOCO INTERTRAVADO DE CONCRETO
[Círculo 07]	BANALTO LEVANTADO 46x66x8

FORRO	
SÍMBOLO	DESCRIÇÃO
[Linha tracejada]	FORRO MINERAL - PLACAS 625x1250x15mm
[Linha tracejada]	SEM FORRO - PINTURA ACRILICA - COR CINZA ASFALTO SVAJNL
[Linha tracejada]	FORRO PVC - PLACAS 625x1250x15mm
[Linha tracejada]	SEM FORRO - PINTURA PVA - COR BRANCA

PAREDE	
SÍMBOLO	DESCRIÇÃO
[Linha tracejada]	PINTURA ACRILICA COM ACABAMENTO ACETINADO COR PALHA SVAJNL
[Linha tracejada]	CERÂMICA CLASSE A, PE4 - 60x60x8mm COR BRANCO ATÉ 2/3 CANTO
[Linha tracejada]	PINTURA PVA FOSCA COR CINZA ASFALTO (P151) SVAJNL
[Linha tracejada]	PINTURA ACRILICA COM ACABAMENTO ACETINADO COR VERDE RESACA P105A SVAJNL
[Linha tracejada]	TEXTURA RESACA REFERÊNCIA TEXTURATO RUSTICO DA SVAJNL, COR CINZA BRANCO (021)
[Linha tracejada]	TEXTURA RESACA REFERÊNCIA TEXTURATO RUSTICO DA SVAJNL, COR CINZA BRANCO (021)
[Linha tracejada]	REFERÊNCIA TEXTURATO RUSTICO DA SVAJNL, COR CINZA ASFALTO (P151)
[Linha tracejada]	PAREDES DE 10cm EM GESSO ACABADO ATÉ LAJE/VIDA DIVISÓRIA ACABADA COM LAJE DE BORDA
[Linha tracejada]	PAREDES DE 10cm EM GESSO ACABADO ATÉ LAJE/VIDA DIVISÓRIA ACABADA COM LAJE DE BORDA
[Linha tracejada]	PAREDES INTERNAS DE 15cm EM ALVENARIA
[Linha tracejada]	PAREDES EXTERNAS DE 20cm EM ALVENARIA

1. QUALQUER ALTERAÇÃO DE ALVENARIAS, ESQUADRIAS, ACABAMENTO EM GERAL DEVE SER CONFIRMADO PELA EQUIPE DE PROJETO.
2. CONFERIR MEDIDAS NO LOCAL DOS PROJETOS EXECUTADOS DE FABRICAÇÃO E MONTAGEM DEVERÃO SER ASSEGURADOS AOS LEVANTAMENTOS "IN LOCO".
3. ESTABELEÇER BASE PARA SERVIDORES MASCULINO E FEMININO PARA ALOCAÇÃO DA BARRA SEM A COORDENADA DA SANITÁRIO E BARRA ARQUITETONICA E A LIBERAÇÃO DA EQUIPE TÉCNICA DO TRIBUNAL REGIONAL DO TRABALHO.
4. ATRIBUIÇÃO DA BARRA "SERVIDORES MASCULINO E FEMININO" COM VERIFICAÇÃO DE CÁLCULO ESTRUTURAL E EMISSÃO DA EMPRESA FORNECEDORA A PRESENTAÇÃO DE UM PROJETO DE FABRICAÇÃO, DESENHOS E CÁLCULOS COM O DIMENSIONAMENTO FINAL DE TODOS OS COMPONENTES. (ESPAÇO RESERVADO PARA OS CARABOS)

REVISÃO	Nº	DATA	ANOTAÇÃO
REVISÃO	07	22/06/2018	REVISÃO ATENDENDO SOLICITAÇÃO TRT DE 22/06/2018
REVISÃO	06	21/06/2018	REVISÃO ATENDENDO SOLICITAÇÃO TRT DE 18/06/2018
REVISÃO	05	15/06/2018	REVISÃO ATENDENDO SOLICITAÇÃO TRT DE 08/06/2018
REVISÃO	04	11/05/2018	REVISÃO ATENDENDO SOLICITAÇÃO TRT DE 10/05/2018
REVISÃO	03	13/03/2018	REVISÃO ATENDENDO APONTAMENTOS DE 15/02/2018
REVISÃO	02	19/02/2018	REVISÃO ATENDENDO APONTAMENTOS DE 05/02/2018
EMISSÃO INICIAL	01	18/01/2018	EMITIDO PARA COMENTÁRIOS

CONTRATANTE

TRIBUNAL REGIONAL DO TRABALHO DA 4ª REGIÃO
 AV. PRAIA DE BELAS, 1100 - PORTO ALEGRE/RS - BAIRRO MENINO DEUS - CEP 90110-903
 FONE 051 3255-2000
 HOME-PAGE: <http://www.trt4.jus.br>
 E-MAIL: searq@trt4.gov.br (Serviço de Engenharia e Arquitetura)

AUTOR DO PROJETO ARQUITETÔNICO

CONTRATADA

SANTINI E ROCHA ARQUITETOS
 RUA MOSTARDEIRO, 992 - CONJ. 03 - PORTO ALEGRE/RS - BAIRRO INDEPENDÊNCIA - CEP 90430-000
 FONE 051 3332-6911
 CNPJ: 09.197.553/0001-45

COORDENAÇÃO TÉCNICA	ESPECIALIDADE	ARQUITETURA PROJETO EXECUTIVO
CICERO SANTINI E SILVA PROJETO EXECUTIVO	ARQUITETURA	CICERO SANTINI E SILVA PROJETO EXECUTIVO
RESPONSÁVEIS TÉCNICOS	AUTOR DO PROJETO	HENRIQUE ROCHA ARQUITETO
HENRIQUE ROCHA ARQUITETO HENRIQUE CASTELLAN COSTAMILAN ARQUITETO SÉRGIO ILLHA RAMOS ARQUITETO	
OBRA	ASSINATURA PROPRIETÁRIO	ASSINATURA AUTOR DO PROJETO
PRÉDIO DA JT DE RIO GRANDE		
ENCERREGO	FRANCHA Nº	
RUA CAPITÃO TENENTE HEITOR PERDIGO, 518	EXE 13/38	
CONTEÚDO	ARQUIVO DWG	
PLANTA DE FORRO DO TIPO - ALA SUL	RIQ-EXE-001-TOT-007	
DATA	ESCALA	
29/06/2017	1/50	



LEGENDA

FORRO

SÍMBOLO	DESCRIÇÃO
[Symbol]	LUMINÁRIA DE EMBUTIR. PADRÃO REFERENCIAL. LUMINÂNCIA 24111. 1222. LÂMPADA FLUORESCENTE TUBULAR T8 COM CONTROLE DE DIMENSÃO.
[Symbol]	LUMINÁRIA DE SOBREPOR. PADRÃO REFERENCIAL. LUMINÂNCIA 24111. 1222. LÂMPADA FLUORESCENTE TUBULAR T8 COM CONTROLE DE DIMENSÃO.
[Symbol]	AR CONDICIONADO CONFORME PROJETO ESPECÍFICO
[Symbol]	INÍCIO DA PAGINAÇÃO DO FORRO
[Symbol]	FORRO MINERAL. PLACAS 625x1250x15mm
[Symbol]	SEM FORRO. PINTURA ACRÍLICA. COR CINZA ASFALTO SVAIHEL
[Symbol]	FORRO PVC. PLACAS 625x1250x15mm
[Symbol]	SEM FORRO. PINTURA PVA. COR BRANCA

ÁREAS PAVIMENTO TIPO

DEPENDÊNCIA	ÁREA
SECRETARIA	98,08 m ²
ATENDIMENTO	19,89 m ²
SALA DE AUDIÊNCIA	40,55 m ²
SALA DE CONCILIAÇÃO	37,56 m ²
JUIZ TITULAR	29,71 m ²
JUIZ SUBSTITUTO	29,32 m ²
ASSESSORES	33,93 m ²
COPA	14,93 m ²
WC JUIZ TITULAR	3,74 m ²
WC JUIZ SUBSTITUTO	3,74 m ²
WC SERVIDORES MASCULINO	3,75 m ²
WC SERVIDORES FEMININO	3,75 m ²
CIRCULAÇÃO	6,12 m ²
SECRETARIA	98,06 m ²
ATENDIMENTO	19,89 m ²
SALA DE AUDIÊNCIA	40,53 m ²
SALA DE CONCILIAÇÃO	37,77 m ²
JUIZ TITULAR	29,71 m ²
JUIZ SUBSTITUTO	29,30 m ²
ASSESSORES	33,93 m ²
COPA	14,93 m ²
WC JUIZ TITULAR	3,74 m ²
WC JUIZ SUBSTITUTO	3,74 m ²
WC SERVIDORES MASCULINO	3,75 m ²
WC SERVIDORES FEMININO	3,75 m ²
CIRCULAÇÃO	6,12 m ²
SAGUÃO	203,19 m ²
WC PÚBLICO MASCULINO	14,54 m ²
WC PÚBLICO FEMININO	13,92 m ²
WC PCD PÚBLICO MASCULINO	3,75 m ²
WC PCD PÚBLICO FEMININO	3,75 m ²
CIRCULAÇÃO	15,45 m ²
ELEVADOR 01	4,84 m ²
ELEVADOR 02	4,84 m ²
ESCADA 01	18,53 m ²
ESCADA 02	18,52 m ²
DML	2,03 m ²
SHAFT HIDROSSANITÁRIO	2,03 m ²
SHAFT ELÉTRICA	5,46 m ²
SHAFT AR CONDICIONADO	5,51 m ²
PAREDES	85,15 m ²
ÁREA TOTAL TIPO	1052,48 m²

LEGENDA

PISO


SÍMBOLO	DESCRIÇÃO
[Symbol]	VINÍLICO EM PLACAS 300x300 x=22mm
[Symbol]	PORCELANATO CLASSE A. PEI-4. 60x60cm. COR BRANCO
[Symbol]	BASALTO LUSTRADO 45x45cm
[Symbol]	BASALTO POLIDO 45x45cm
[Symbol]	BASALTO SERVIDO 45x45cm
[Symbol]	BLOCO REFINADO DE CONCRETO
[Symbol]	BASALTO LEVADO 45x45cm

FORRO

SÍMBOLO	DESCRIÇÃO
[Symbol]	FORRO MINERAL. PLACAS 625x1250x15mm
[Symbol]	SEM FORRO. PINTURA ACRÍLICA. COR CINZA ASFALTO SVAIHEL
[Symbol]	FORRO PVC. PLACAS 625x1250x15mm
[Symbol]	SEM FORRO. PINTURA PVA. COR BRANCA

PAREDE

SÍMBOLO	DESCRIÇÃO
[Symbol]	PINTURA ACRÍLICA COM ACABAMENTO ACETINADO. COR PALHA SVAIHEL
[Symbol]	ESMALTADA CLASSE A. PEI-4. 60x60cm. COR BRANCO. ATÉ 2,10m
[Symbol]	PINTURA PVA ROSA. COR CINZA ASFALTO (P-18) SVAIHEL
[Symbol]	PINTURA ACRÍLICA COM ACABAMENTO ACETINADO. COR VERDE RESISTA (P-18) SVAIHEL
[Symbol]	TEXTURA RESACA. REFERÊNCIA TEXTURANTE RUSTICO DA SVAIHEL. COR ESPANHA (201)
[Symbol]	TEXTURA RESACA. REFERÊNCIA TEXTURANTE RUSTICO DA SVAIHEL. COR CUIR BRANCO (145)
[Symbol]	TEXTURA RESACA. REFERÊNCIA TEXTURANTE RUSTICO DA SVAIHEL. COR CINZA ASFALTO (201)
[Symbol]	PAREDES DE 120cm EM GESSO ACARTONADO ATÉ LAJE/VAIA. ALÇARZOS RESISTENTES À UMIDADE. REVESTIMENTO ACESITADO COM LAJE DE SÓDIA
[Symbol]	PAREDES INTERNAS DE 15cm EM ALVENARIA
[Symbol]	PAREDES EXTERNAS DE 20cm EM ALVENARIA

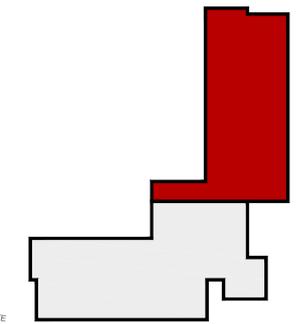

NORTE
MAPA - ALA LESTE
1/500



01 - QUALQUER ALTERAÇÃO DE ALVENARIAS, ESQUADRIAS, ACABAMENTO EM GERAL DEVE SER CONFERIDA PELA EQUIPE DE PROJETO.
02 - CONFIRMAR MEDIDAS NO LOCAL. OS PRODUTOS EXECUTIVOS DE FABRICAÇÃO E MONTAGEM DEVERÃO SER ADEQUADOS AOS LEVANTAMENTOS "IN LOCO".
03 - ESTE DOCUMENTO É BASE PARA DESENVOLVIMENTO DE OUTROS PROJETOS. NÃO É VÁLIDO PARA A EXECUÇÃO DA OBRA SEM A COORDENAÇÃO DO SANITÁRIO E RÓDULO ARQUITETOS E A LIBERAÇÃO DA EQUIPE TÉCNICA DO TRIBUNAL REGIONAL DO TRABALHO.
04 - NÃO É OBRIGADO DA OBRA. O DESENVOLVIMENTO DE ARQUITETURA E OBRAS DEVERÃO SER CALCULOS ESTRUTURAIS, ESDU, EXCETO DA EMPRESA FORNECEDORA A APRESENTAÇÃO DE UM PROJETO DE FABRICAÇÃO, DESENHOS E CALCULOS COM O DIMENSIONAMENTO FINAL DE TODOS OS COMPONENTES. (ESPAÇO RESERVADO PARA OS CARIMBOS)


REVISÃO	Nº	DATA	ANOTAÇÃO
REVISÃO	07	22/06/2018	REVISÃO ATENDENDO SOLICITAÇÃO TRT DE 22/06/2018
REVISÃO	06	21/06/2018	REVISÃO ATENDENDO SOLICITAÇÃO TRT DE 18/06/2018
REVISÃO	05	15/06/2018	REVISÃO ATENDENDO SOLICITAÇÃO TRT DE 08/06/2018
REVISÃO	04	11/05/2018	REVISÃO ATENDENDO SOLICITAÇÃO TRT DE 10/05/2018
REVISÃO	03	13/03/2018	REVISÃO ATENDENDO APONTAMENTOS DE 15/02/2018
REVISÃO	02	19/02/2018	REVISÃO ATENDENDO APONTAMENTOS DE 05/02/2018
EMISSIONAL	01	18/01/2018	EMITIDO PARA COMENTÁRIOS

CONTRATANTE
TRIBUNAL REGIONAL DO TRABALHO DA 4ª REGIÃO
AV. PRAIA DE BELAS, 1100 - PORTO ALEGRE/RS - BAIRRO MENINO DEUS - CEP 90110-903
FONE 051 3255-2000
HOME-PAGE: <http://www.trt4.jus.br>
E-MAIL: searg@trt4.gov.br (Serviço de Engenharia e Arquitetura)

AUTOR DO PROJETO ARQUITETÔNICO
CONTRATADA
COORDENAÇÃO TÉCNICA
SANTINI E ROCHA
ARQUITETOS

RESPONSÁVEIS TÉCNICOS
CICERO SANTINI E SILVA
HENRIQUE ROCHA
HENRIQUE CASTELLAN COSTAMILAN
SÉRGIO ILLHA RAMOS

ESPECIALIDADE
ARQUITETURA
PROJETO EXECUTIVO
AUTOR DO PROJETO
HENRIQUE ROCHA
HENRIQUE CASTELLAN COSTAMILAN
SÉRGIO ILLHA RAMOS
ASSINATURA PROPRIETÁRIO
ASSINATURA AUTOR DO PROJETO
FRANCHA Nº
EXE 14/38
ARQUIVO DWG
R01-EXE-001-T01-REV

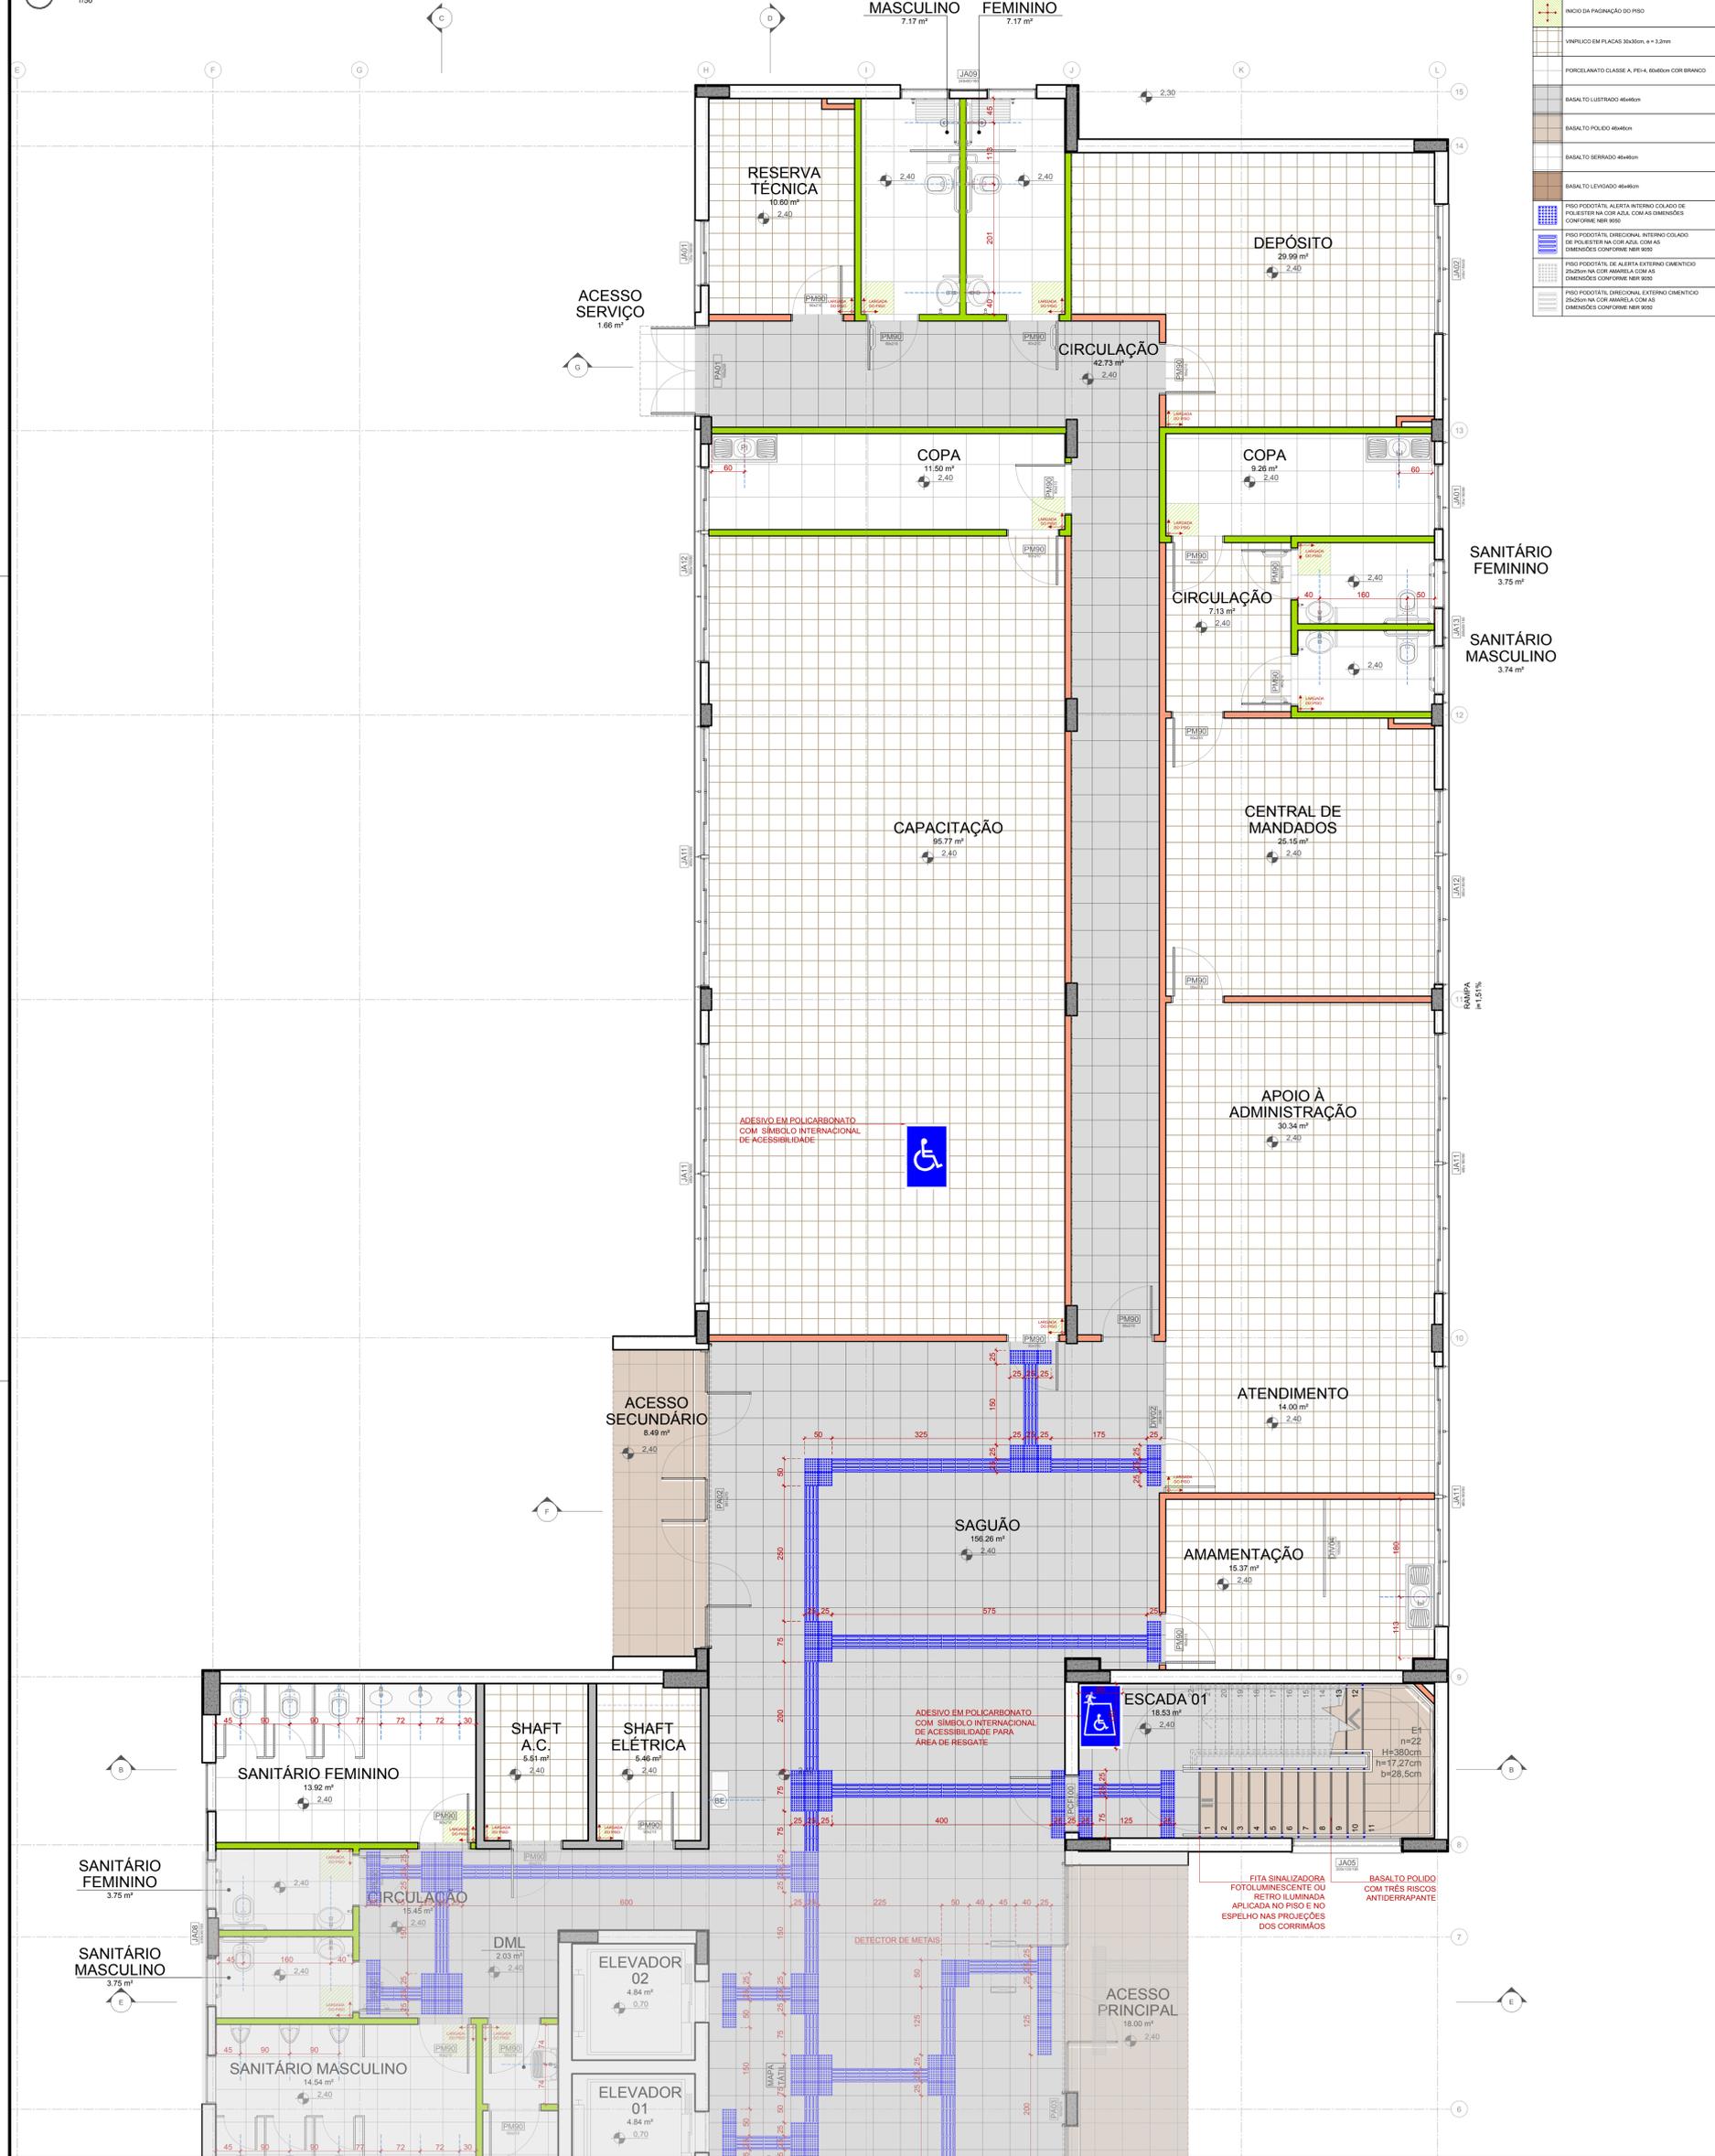

LEGENDA

SÍMBOLO	DESCRIÇÃO
[Símbolo]	INÍCIO DA PAGINAÇÃO DO PISO
[Símbolo]	VITRÍFICO EM PLACAS 30x30cm, n = 3,2mm
[Símbolo]	PORCELANATO CLASSE A, PE4, 60x60cm, COR BRANCO
[Símbolo]	BASALTO LUSTRADO 46x60cm
[Símbolo]	BASALTO POLIDO 46x60cm
[Símbolo]	BASALTO SERRADO 46x60cm
[Símbolo]	BASALTO LEVIGADO 46x60cm
[Símbolo]	PISO PREDICATIL ALERTA INTERNO COLADO DE POLIÉSTER NA COR AZUL COM AS DIMENSÕES CONFORME NBR 9050
[Símbolo]	PISO PREDICATIL DIRECIONAL INTERNO COLADO DE POLIÉSTER NA COR AZUL COM AS DIMENSÕES CONFORME NBR 9050
[Símbolo]	PISO PREDICATIL DE ALÉFIA EXTERNO CIMENTICO 200x100 NA COR AMARELA COM AS DIMENSÕES CONFORME NBR 9050
[Símbolo]	PISO PREDICATIL DIRECIONAL EXTERNO CIMENTICO 200x100 NA COR AMARELA COM AS DIMENSÕES CONFORME NBR 9050

ÁREAS PAVIMENTO TÉRREO

DEPENDÊNCIA	ÁREA
AMAMENTAÇÃO	15,36 m ²
ATENDIMENTO	14,00 m ²
APOIO À ADMINISTRAÇÃO	30,34 m ²
CENTRAL DE MANDADOS	25,15 m ²
CAPACITAÇÃO	95,77 m ²
WC SERVIDORES MASCULINO	3,74 m ²
WC SERVIDORES FEMININO	3,75 m ²
COPA SERVIDORES	9,26 m ²
COPA CAPACITAÇÃO	11,50 m ²
CIRCULAÇÃO WC	7,13 m ²
CIRCULAÇÃO	42,73 m ²
DEPÓSITO	29,99 m ²
VESTIÁRIO MASCULINO	7,17 m ²
VESTIÁRIO FEMININO	7,17 m ²
RESERVA TÉCNICA	10,60 m ²
PAB 01	40,53 m ²
PAB 02	40,19 m ²
CPD	11,50 m ²
ARQUIVO	44,95 m ²
SALA DE PERÍCIAS	15,56 m ²
OAB	68,64 m ²
DEFENSORIA PÚBLICA	15,28 m ²
MINISTÉRIO PÚBLICO	41,52 m ²
CIRCULAÇÃO PÚBLICA	15,56 m ²
CIRCULAÇÃO	7,29 m ²
ZELADORIA E TERCEIRIZADOS	33,53 m ²
COPA	16,12 m ²
VESTIÁRIO MASCULINO	7,17 m ²
VESTIÁRIO FEMININO	7,17 m ²
SAGUÃO	156,40 m ²
WC PÚBLICO MASCULINO	14,54 m ²
WC PÚBLICO FEMININO	13,92 m ²
WC PÚBLICO MASCULINO	3,75 m ²
WC PÚBLICO FEMININO	3,75 m ²
CIRCULAÇÃO	15,45 m ²
ELEVADOR 01	4,84 m ²
ELEVADOR 02	4,84 m ²
ESCADA 01	18,53 m ²
ESCADA 02	18,52 m ²
DML	2,03 m ²
SHAFT HIDROSSANITÁRIO	2,03 m ²
SHAFT ELÉTRICA	5,46 m ²
DEPÓSITO	5,51 m ²
VIGILÂNCIA	10,94 m ²
PAREDES	92,72 m ²
ÁREA TOTAL TÉRREO	1052,48 m²

LEGENDA

SÍMBOLO	DESCRIÇÃO
[Símbolo]	VITRÍFICO EM PLACAS 30x30cm, n = 3,2mm
[Símbolo]	PORCELANATO CLASSE A, PE4, 60x60cm, COR BRANCO
[Símbolo]	BASALTO LUSTRADO 46x60cm
[Símbolo]	BASALTO POLIDO 46x60cm
[Símbolo]	BASALTO SERRADO 46x60cm
[Símbolo]	BASALTO LEVIGADO 46x60cm

FORRO

SÍMBOLO	DESCRIÇÃO
[Símbolo]	FORRO MINERAL, PLACAS 625x1250x15mm
[Símbolo]	SEM FORRO
[Símbolo]	FORRO PVC, PLACAS 625x1250x15mm
[Símbolo]	SEM FORRO

PAREDE

SÍMBOLO	DESCRIÇÃO
[Símbolo]	PINTURA ACRÍLICA COM ACABAMENTO ACETINADO COM PALHA S/VALIN
[Símbolo]	CERÂMICA CLASSE A, PE4, 60x60cm, COR BRANCO ATÉ 0,70m
[Símbolo]	PINTURA PVA ROSA COM CINDA ASFALTO IP-911 S/VALIN
[Símbolo]	TEXTURA REBRADA
[Símbolo]	PINTURA ACRÍLICA COM ACABAMENTO ACETINADO COM ELIFANTE 0201
[Símbolo]	TEXTURA REBRADA
[Símbolo]	REFERÊNCIA TEXTURADO RUGOSO DA S/VALIN, COM CURTO BRANCO (A.M.D.)
[Símbolo]	REFERÊNCIA TEXTURADO RUGOSO DA S/VALIN, COM CINDA ASFALTO 30,0002
[Símbolo]	REFERÊNCIA TEXTURADO RUGOSO DA S/VALIN, COM CINDA ASFALTO 30,0002
[Símbolo]	PAREDES DE 15cm EM GESSO ACARTONADO ATÉ LAJE/VAZIA
[Símbolo]	PLACAS VERDES RESISTENTES À UMIDADE DIMENSÃO ACESITRABO 1,6 DE S/VALIN
[Símbolo]	PAREDES INTERNAS DE 15cm EM ALVENARIA
[Símbolo]	PAREDES EXTERNAS DE 20cm EM ALVENARIA

NORTE
MAPA - ALA LESTE
1/500

01 - QUALQUER ALTERNATIVA DE ALVENARIAS, ESQUADRIAS, ACABAMENTO EM GERAL DEVE SER CONFERIDA PELA EQUIPE DE PROJETO.
02 - CONFIRMAR MEDIDAS NO LOCAL. OS PRODUTOS EXECUTIVOS DE FABRICAÇÃO E MONTAGEM DEVERÃO SER ADEQUADOS AOS LEVANTAMENTOS "IN LOCO".
03 - ESTE DOCUMENTO É BASE PARA OBRAS DE OUTROS PROJETOS. NÃO É VÁLIDO PARA A EXECUÇÃO DA OBRA SEM A COOPERAÇÃO DA SANITARI E ROCHA ARQUITETOS E A LIBERAÇÃO DA EQUIPE TÉCNICA DO TRIBUNAL REGIONAL DO TRABALHO.
04 - PRACA E LOGGADO DA OBRA: "SEMELHES" OS DESENHOS DE ARQUITETURA E UMA VERIFICAÇÃO DE CÁLCULO ESTRUTURAL. ESSA EXATIDÃO É RESPONSABILIDADE DA FORNECEDORA A REPRESENTAÇÃO DE UM PROJETO DE FABRICAÇÃO, DESENHOS E CÁLCULOS COM O DIMENSIONAMENTO FINAL DE TODOS OS COMPONENTES. (ESPAÇO RESERVADO PARA OS CARIMBOS).

REVISÃO	Nº	DATA	ANOTAÇÃO
REVISÃO	07	22/06/2018	REVISÃO ATENDENDO SOLICITAÇÃO TRT DE 22/06/2018
REVISÃO	06	21/06/2018	REVISÃO ATENDENDO SOLICITAÇÃO TRT DE 18/06/2018
REVISÃO	05	15/06/2018	REVISÃO ATENDENDO SOLICITAÇÃO TRT DE 08/06/2018
REVISÃO	04	11/05/2018	REVISÃO ATENDENDO SOLICITAÇÃO TRT DE 10/05/2018
REVISÃO	03	13/03/2018	REVISÃO ATENDENDO APONTAMENTOS DE 15/02/2018
REVISÃO	02	19/02/2018	REVISÃO ATENDENDO APONTAMENTOS DE 05/02/2018
EMISSÃO INICIAL	01	18/01/2018	EMITIDO PARA COMENTÁRIOS
REVISÃO	Nº	DATA	ANOTAÇÃO

CONTRATANTE
TRIBUNAL REGIONAL DO TRABALHO DA 4ª REGIÃO
AV. PRAIA DE BELAS, 1100 - PORTO ALEGRE/RS - BAIRRO MEMMO DEUS - CEP 90110-903
FONE 051 3255-2000
HOME PAGE: <http://www.trt4.jus.br>
E-MAIL: searrq@trt4.gov.br (Serviço de Engenharia e Arquitetura)

AUTOR DO PROJETO ARQUITETÔNICO
SANTINI E ROCHA ARQUITETOS SOCIEDADE SIMPLS LTDA
RUA MOSTARDEIRO, 992 - CONJ. 03 - PORTO ALEGRE/RS - BAIRRO INDEPENDÊNCIA - CEP 90430-000
FONE 051 3332-4911
CNPJ: 90.157.553/0001-45

CONTRATADA	COORDENAÇÃO TÉCNICA	ESPECIALIDADE	ARQUITETURA
CICERO SANTINI E SILVA HENRIQUE ROCHA HENRIQUE CASTELLAN COSTAMILAN SÉRGIO ILLHA RAMOS	CICERO SANTINI E SILVA HENRIQUE ROCHA HENRIQUE CASTELLAN COSTAMILAN SÉRGIO ILLHA RAMOS	ARQUITETURA	CICERO SANTINI E SILVA HENRIQUE ROCHA HENRIQUE CASTELLAN COSTAMILAN SÉRGIO ILLHA RAMOS

ASSINATURA PROPRETÁRIO

ASSINATURA AUTOR DO PROJETO

FRANCHA Nº

EXE 16/38

ARQUIVO DWG

RIO EXE-001-TOT-007


OBRA
PRÉDIO DA JT DE RIO GRANDE

ENGERDO
RUA CAPITÃO TENENTE HEITOR PERDIGNO, SN

CONTEÚDO
PLANTA DE PISO DO TÉRREO - ALA LESTE

DATA
29/06/2017

ESCALA
1/50

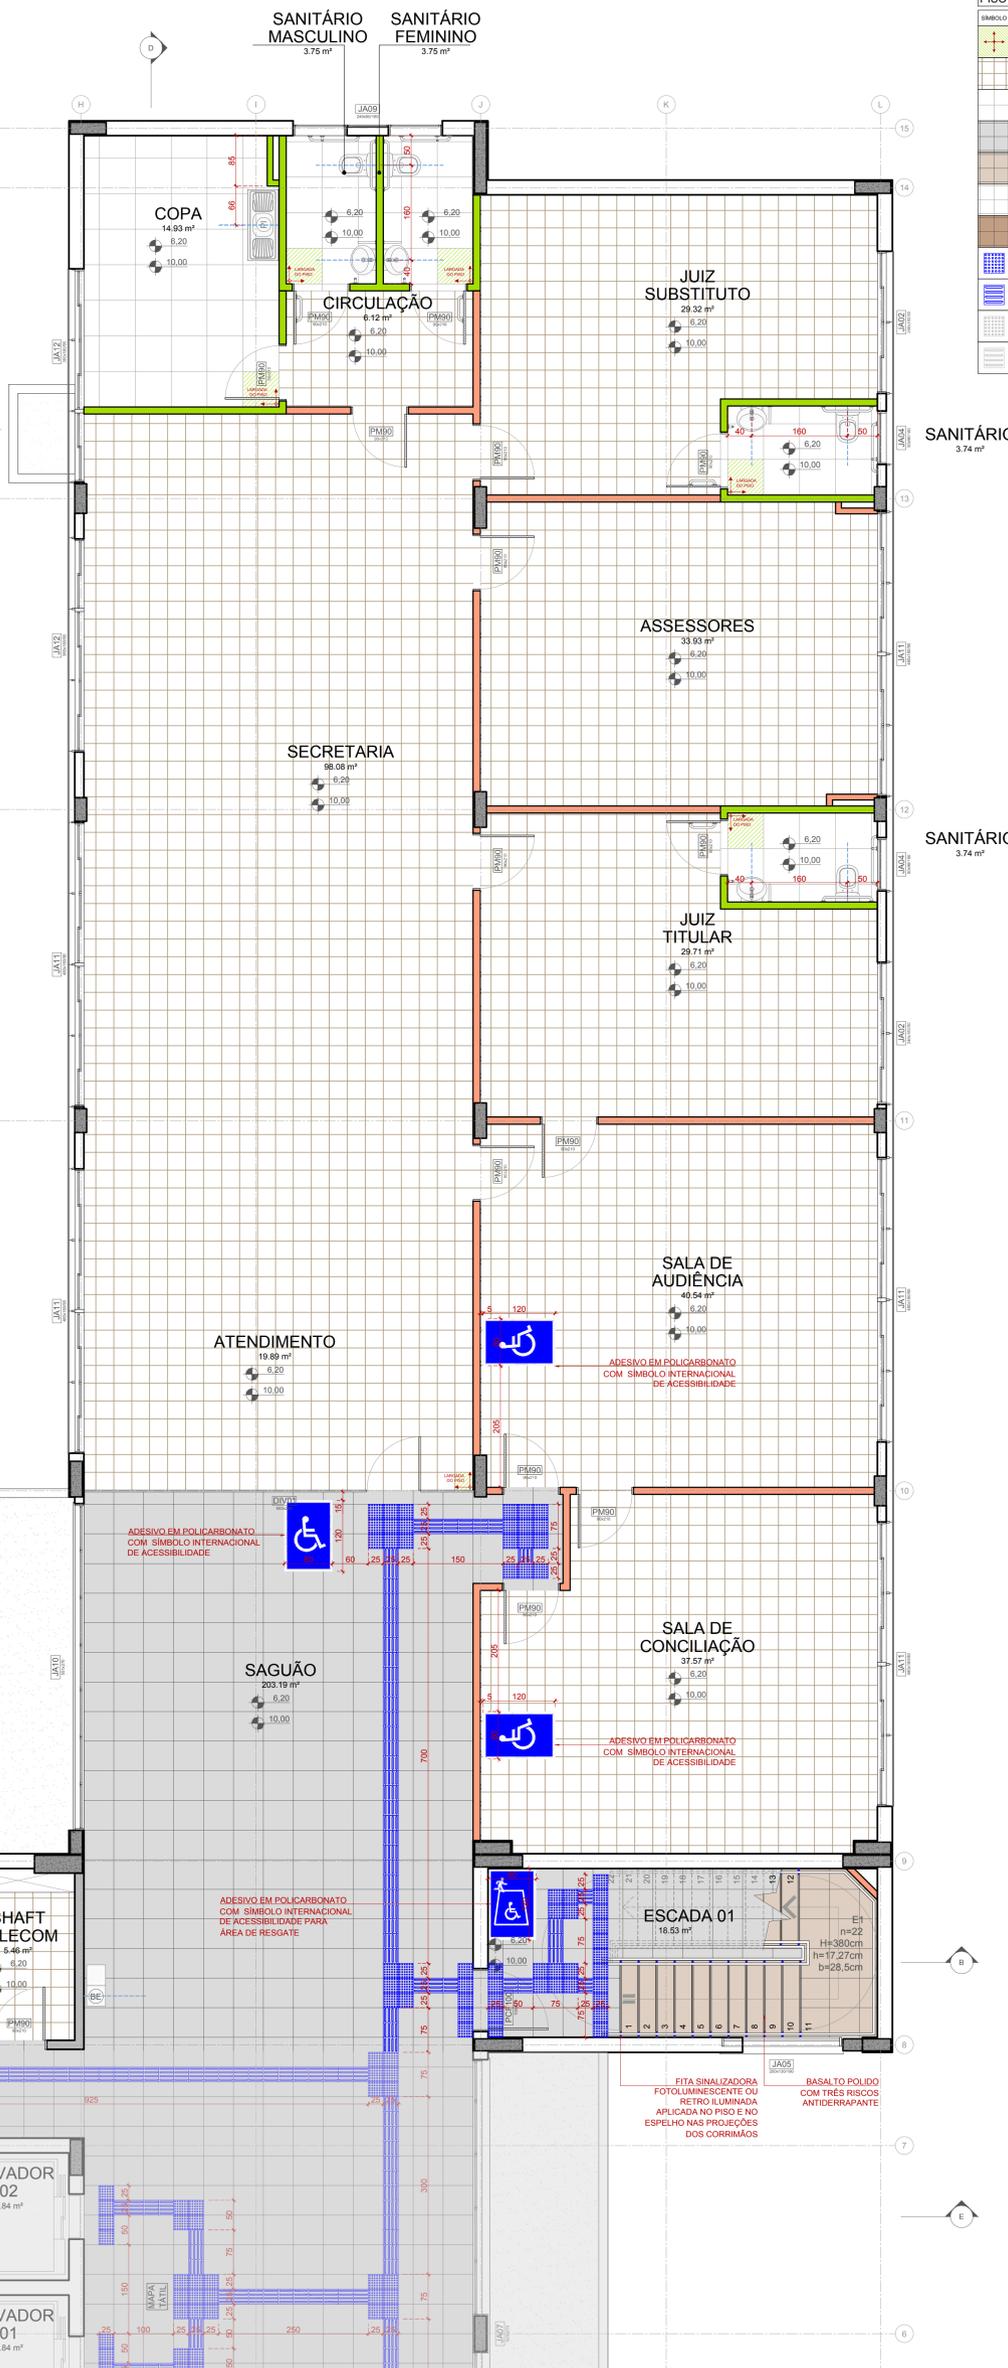

LEGENDA

PISO	
SÍMBOLO	DESCRIÇÃO
[Symbol]	INÍCIO DA PAISAGEM DO PISO
[Symbol]	VAPILICO EM PLACAS 30x30cm, e = 3,3mm
[Symbol]	PORCELANATO CLASSE A, PEI-4, 60x60cm COR BRANCO
[Symbol]	BASALTO LUSTRADO 45x45cm
[Symbol]	BASALTO POLIDO 45x45cm
[Symbol]	BASALTO SERVIDADO 45x45cm
[Symbol]	BASALTO LEVIGADO 45x45cm
[Symbol]	PISO FODOTÁTIL, ALÉRIA INTERNO COLADO DE POLIÉSTER NA COR AZUL, COM AS DIMENSÕES CONFORME NBR 9050
[Symbol]	PISO FODOTÁTIL, ALÉRIA INTERNO COLADO DE POLIÉSTER NA COR AZUL, COM AS DIMENSÕES CONFORME NBR 9050
[Symbol]	PISO FODOTÁTIL, ALÉRIA EXTERNO CIMENTADO BRANCO NA COR AMARELA, COM AS DIMENSÕES CONFORME NBR 9050
[Symbol]	PISO FODOTÁTIL, ALÉRIA EXTERNO CIMENTADO BRANCO NA COR AMARELA, COM AS DIMENSÕES CONFORME NBR 9050

ÁREAS PAVIMENTO TIPO

DEPENDÊNCIA	ÁREA
SECRETARIA	98.08 m²
ATENDIMENTO	19.89 m²
SALA DE AUDIÊNCIA	40.55 m²
SALA DE CONCILIAÇÃO	37.56 m²
JUIZ SUBSTITUTO	29.32 m²
ASSESSORES	33.93 m²
COPA	14.93 m²
WC JUIZ TITULAR	3.74 m²
WC JUIZ SUBSTITUTO	3.74 m²
WC SERVIDORES MASCULINO	3.75 m²
WC SERVIDORES FEMININO	3.75 m²
CIRCULAÇÃO	6.12 m²
SECRETARIA	98.06 m²
ATENDIMENTO	19.89 m²
SALA DE AUDIÊNCIA	40.53 m²
SALA DE CONCILIAÇÃO	37.77 m²
JUIZ TITULAR	29.71 m²
JUIZ SUBSTITUTO	29.30 m²
ASSESSORES	33.93 m²
COPA	14.93 m²
WC JUIZ TITULAR	3.74 m²
WC JUIZ SUBSTITUTO	3.74 m²
WC SERVIDORES MASCULINO	3.75 m²
WC SERVIDORES FEMININO	3.75 m²
CIRCULAÇÃO	6.12 m²
SAGUÃO	203.19 m²
WC PÚBLICO MASCULINO	14.54 m²
WC PÚBLICO FEMININO	13.92 m²
WC PCO PÚBLICO MASCULINO	3.75 m²
WC PCO PÚBLICO FEMININO	3.75 m²
CIRCULAÇÃO	15.45 m²
ELEVADOR 01	4.84 m²
ELEVADOR 02	4.84 m²
ESCADA 01	18.53 m²
ESCADA 02	18.52 m²
DML	2.03 m²
SHAFT HIDROSSANITÁRIO	2.03 m²
SHAFT ELÉTRICA	5.46 m²
SHAFT AR CONDICIONADO	5.51 m²
PAREDES	85.15 m²
ÁREA TOTAL TIPO	1052.48 m²

LEGENDA


PISO	
SÍMBOLO	DESCRIÇÃO
[Symbol]	VAPILICO EM PLACAS 30x30cm, e = 3,3mm
[Symbol]	PORCELANATO CLASSE A, PEI-4, 60x60cm COR BRANCO
[Symbol]	BASALTO LUSTRADO 45x45cm
[Symbol]	BASALTO POLIDO 45x45cm
[Symbol]	BASALTO SERVIDADO 45x45cm
[Symbol]	BASALTO LEVIGADO 45x45cm

FORRO

SÍMBOLO	DESCRIÇÃO
[Symbol]	FORRO MINERAL, PLACAS 625x1250x15mm
[Symbol]	SEM FORRO
[Symbol]	FORRO PVC, PLACAS 625x1250x15mm
[Symbol]	SEM FORRO
[Symbol]	FORRO PVC, PLACAS 625x1250x15mm
[Symbol]	SEM FORRO

PAREDE

SÍMBOLO	DESCRIÇÃO
[Symbol]	PINTURA ACRÍLICA COM ACABAMENTO ACESTRADO COR PALHA SVAJVEL
[Symbol]	CERÂMICA CLASSE A, PEI-4, 60x60cm COR BRANCO ATÉ O FORRO
[Symbol]	PINTURA PVA ROSA COR CINZA ASFALTO P-1911 SVAJVEL
[Symbol]	PINTURA ACRÍLICA COM ACABAMENTO ACESTRADO COR VERDE RESILIA JPM SVAJVEL
[Symbol]	REFERÊNCIA TEXTURADO RÚSTICO DA SVAJVEL, COR ESPANATE 0201
[Symbol]	REFERÊNCIA TEXTURADO RÚSTICO DA SVAJVEL, COR CURO BRANCO LA 02
[Symbol]	REFERÊNCIA TEXTURADO RÚSTICO DA SVAJVEL, COR CINZA ASBESTO 02
[Symbol]	PAREDES DE 15cm EM GESSO ACARTONADO ATÉ LAJE/VAZIA
[Symbol]	PLACAS VIDROS RESISTENTES ALUMINUM, DIVISÓRIA ACOUSTICA COM LAJE E ESCADA
[Symbol]	PAREDES INTERNAS DE 15cm EM ALVENARIA
[Symbol]	PAREDES EXTERNAS DE 20cm EM ALVENARIA

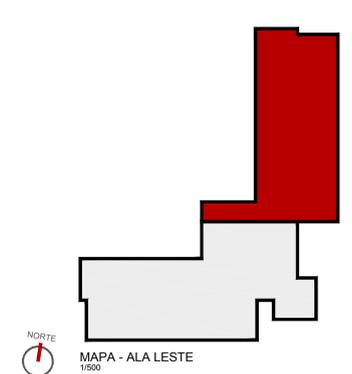

01 - QUALQUER ALTERAÇÃO DE ALVENARIAS, ESGUORIAS, ACABAMENTO EM GERAL DEVE SER CONFERIDA PELA EQUIPE DE PROJETO.
02 - CONFIRMAR MEDIDAS NO LOCAL. OS PRODUTOS EXECUTIVOS DE FABRICAÇÃO E MONTAGEM DEVERÃO SER ADEQUADOS AOS LEVANTAMENTOS "IN LOCO".
03 - ESTE DOCUMENTO É BASE PARA DESENVOLVIMENTO DE OUTROS PROJETOS, RISCOS E VALORES PARA A EXECUÇÃO DA OBRA SÓM A COORDENADORA DE SANITÁRIOS, RISCOS ARQUITETOS E A LIBERAÇÃO DA EQUIPE TÉCNICA DO TRIBUNAL REGIONAL DO TRABALHO.
04 - O PROJETO DE ARQUITETURA É UM VERIFICADO DE CÁLCULO ESTRUTURAL, EDOU EXISTE NA EMPRESA FORNECEDORA A APRESENTAÇÃO DE UM PROJETO DE FABRICAÇÃO, DESENHOS E CÁLCULOS COM O DIMENSIONAMENTO FINAL DE TODOS OS COMPONENTES. (ESPAÇO RESERVADO PARA OS CARMBOS)

REVISÃO	Nº	DATA	ANOTAÇÃO
REVISÃO	07	22/06/2018	REVISÃO ATENDENDO SOLICITAÇÃO TRT DE 22/06/2018
REVISÃO	06	21/06/2018	REVISÃO ATENDENDO SOLICITAÇÃO TRT DE 18/06/2018
REVISÃO	05	15/06/2018	REVISÃO ATENDENDO SOLICITAÇÃO TRT DE 08/06/2018
REVISÃO	04	11/05/2018	REVISÃO ATENDENDO SOLICITAÇÃO TRT DE 10/05/2018
REVISÃO	03	13/03/2018	REVISÃO ATENDENDO APONTAMENTOS DE 15/02/2018
REVISÃO	02	19/02/2018	REVISÃO ATENDENDO APONTAMENTOS DE 05/02/2018
EMISSIONAL INICIAL	01	18/01/2018	EMITIDO PARA COMENTÁRIOS

CONTRATANTE
TRIBUNAL REGIONAL DO TRABALHO DA 4ª REGIÃO
AV. PRAIA DE BELAS, 1100 - PORTO ALEGRE/RS - BAIRRO MENINO DEUS - CEP 90110-903
FONE 051 3255-2000
HOME-PAGE: <http://www.trt4.jus.br>
E-MAIL: searrq@trt4.gov.br (Serviço de Engenharia e Arquitetura)

AUTOR DO PROJETO ARQUITETÔNICO
SANTINI E ROCHA ARQUITETOS SOCIEDADE SIMPLS LTDA
RUA MOSTARDEIRO, 992 - CONJ. 03 - PORTO ALEGRE/RS - BAIRRO INDEPENDÊNCIA - CEP 90430-000
FONE 051 3332-4911
CNPJ: 90.157.553/0001-45

CONTRATADA	ESPECIALIDADE	ARQUITETURA
COORDENAÇÃO TÉCNICA	CICERO SANTINI E SILVA PROJETO CADASTRO	CICERO SANTINI E SILVA PROJETO EXECUTIVO
RESPONSÁVEIS TÉCNICOS	HENRIQUE ROCHA PROJETO CADASTRO HENRIQUE CASTELLAN COSTAMILAN PROJETO CADASTRO SÉRGIO ILHA RAMOS PROJETO CADASTRO	AUTOR DO PROJETO HENRIQUE ROCHA PROJETO EXECUTIVO HENRIQUE CASTELLAN COSTAMILAN PROJETO EXECUTIVO SÉRGIO ILHA RAMOS PROJETO EXECUTIVO
ASSINATURA PROPRITÁRIO		
ASSINATURA AUTOR DO PROJETO		

OBRA: **PRÉDIO DA JT DE RIO GRANDE**

ENGENHEIRO: RUA CAPITÃO TENENTE HEITOR PERDIGÃO, S/N







CONTEÚDO: PLANTA DE PISO DO TIPO - ALA LESTE

DATA: 29/06/2017

ESCALA: 1/50

FRANCHA Nº: **EXE 18/38**

ARQUIVO DWG: RIO-EXE-001-101-REV

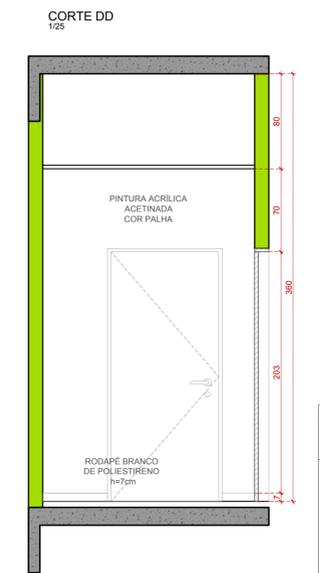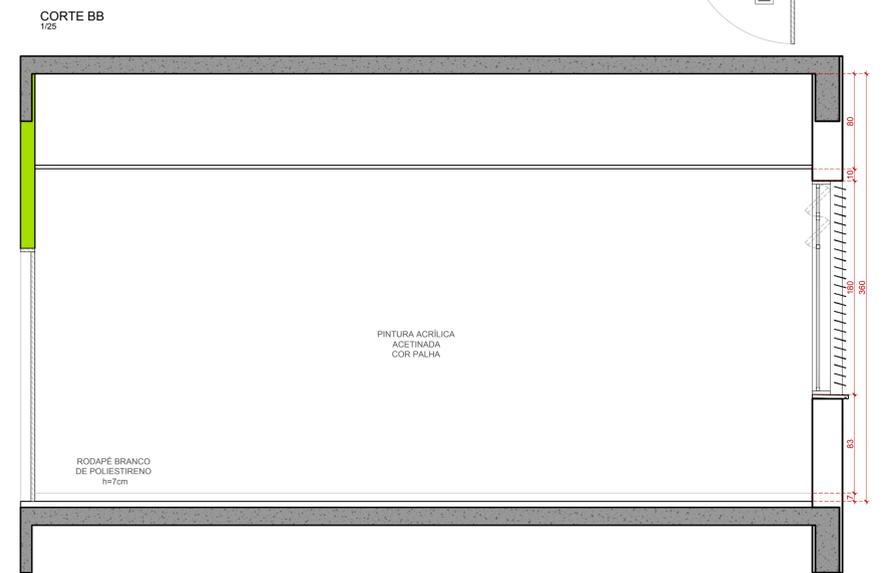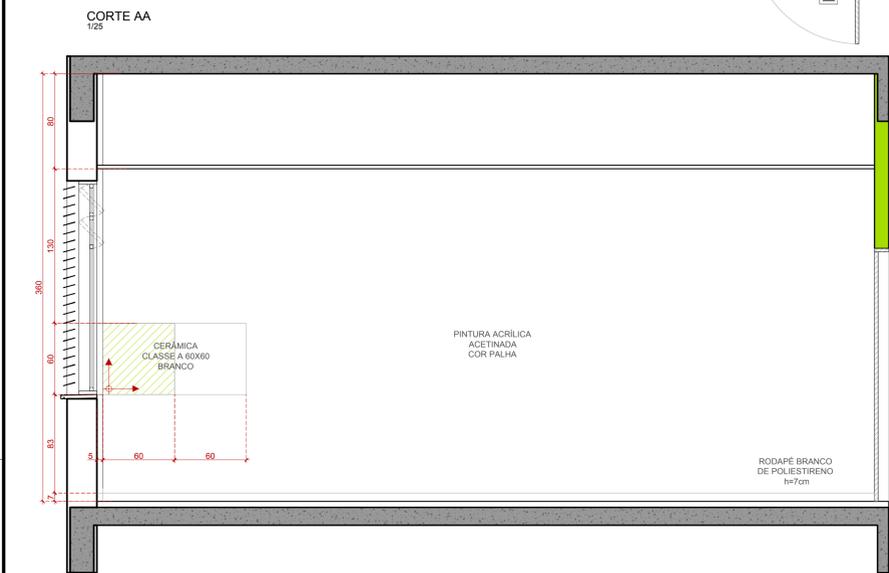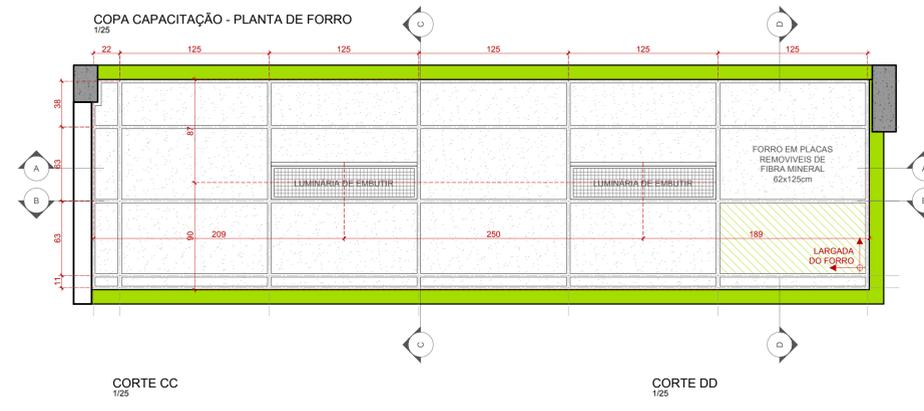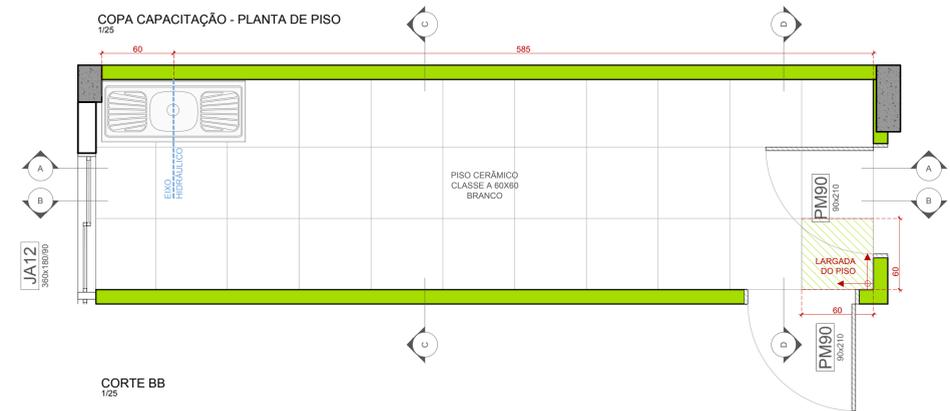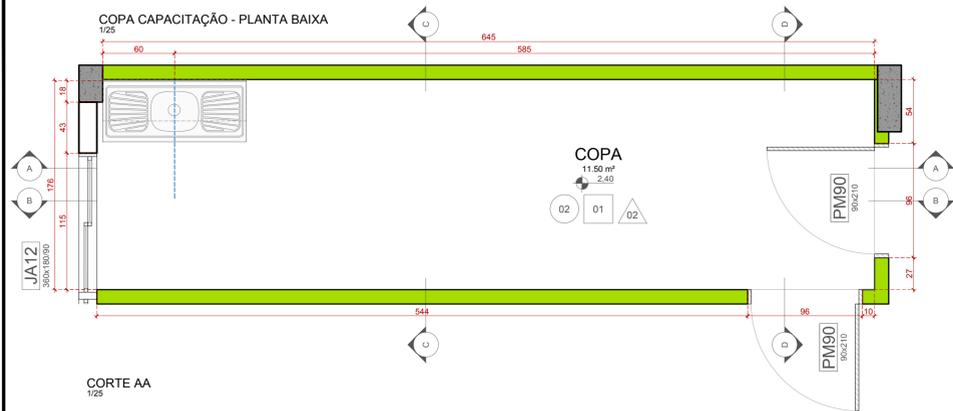

LEGENDA

PISO	
SÍMBOLO	DESCRIÇÃO
(01)	VINÍLICO EM PLACAS 30x30m x=3mm
(02)	PORCELANATO CLASSE A, PE4- 60x60cm COR BRANCO
(03)	BASALTO LUSTRADO 60x60cm
(04)	BASALTO POLIDO 60x60cm
(05)	BASALTO SERVIDO 60x60cm
(06)	BLOCO INTERTRAVADO DE CONCRETO
(07)	BASALTO LEVADO 60x60cm

FORRO	
SÍMBOLO	DESCRIÇÃO
(E1)	FORRO MINERAL, PLACAS 62x125x15cm
(E2)	SEM FORRO
(E3)	FORRO PVC, PLACAS 62x125x15cm
(E4)	SEM FORRO


PAREDE	
SÍMBOLO	DESCRIÇÃO
(A1)	PINTURA ACRÍLICA COM ACABAMENTO ACETINADO COR PALHA SUAVEL
(A2)	CERÂMICA CLASSE A, PE4- 60x60cm COR BRANCO ATÉ O TETO
(A3)	PINTURA PVA ROSA COR CINZA ASFALTO (P161) SUAVEL
(A4)	PINTURA ACRÍLICA COM ACABAMENTO ACETINADO COR VERDE RESILTA (P104) SUAVEL
(A5)	TEXTURA RISCADA REFERÊNCIA TEXTURADO RÚSTICO DA SUAVEL COR AZUL BRANCO (A152)
(A6)	TEXTURA RISCADA REFERÊNCIA TEXTURADO RÚSTICO DA SUAVEL COR CINZA ASFALTO (P161)
(A7)	PAREDES DE 10cm EM GESSO ACABADO ATÉ LAJE/VA
(A8)	PLACAS VIDROS RESISTENTES A LAMBEDE DIVISÓRIA ACETINADA COM LAJE DE BOCHA
(A9)	PAREDES INTERNAS DE 15cm EM ALVENARIA
(A10)	PAREDES EXTERNAS DE 20cm EM ALVENARIA

LEGENDA

ÁREAS MOLHADAS	
SÍMBOLO	DESCRIÇÃO
(M1)	BACIA COM COXA ACOPADA LINA VOZUE FLUXO COR BRANCO
(M2)	BACIA CONVENCIONAL LINA VOZUE FLUXO COR BRANCO
(M3)	VALVULA DE DESCARGA ACABAMENTO GRANADO PISO/RO REFERENCIAL DECA
(M4)	LAVATEIRO COLUNA SUSPENSA PISO/RO REFERENCIAL DECA SPOT - COD:LN
(M5)	TORNEIRA COM ACABAMENTO PISO/RO PRESSÃO E TEMPERADOR PISO/RO REFERENCIAL DECA
(M6)	BARRAS DE APOIO DE AÇO INOX 80x80
(M7)	BARRAS DE APOIO DE AÇO INOX 40x40
(M8)	BARRAS DE APOIO DE AÇO INOX 40x40 DOIS PONTOS DE FIXAÇÃO
(M9)	TOALHEIRO DE PLÁSTICO PADRÃO REF. JOEL LIMA BRANCA COD: A1 00 100
(M10)	SABONETEIRA PLÁSTICA PADRÃO REF. JOEL LIMA MODELO "POPULAR"
(M11)	PARELHEIRA DE PLÁSTICO PADRÃO REF. JOEL LIMA BRANCA COD: AE 00 00
(M12)	PARELHEIRA DURA HOTEL PADRÃO REF. DECA COD: 2000 CFX L
(M13)	ESPALHO NATURAL 30x30 ESPALHO LANCADA RETA COLADO 30x30cm
(M14)	ALARME DE EMERGENCIA AUDIO VISUAL SEM FIO PADRÃO REF. TOTAL ACESIBILIDADE COD: 115
(M15)	CHAVEIRO REF. DECA CREAM
(M16)	BANCO ARTICULADO PARA BANHO SEM PISO/RO REFER. PROFILUX 53.003

OU QUALQUER ALTERAÇÃO DE ALVENARIAS, ESQUADRIAS, ACABAMENTO EM GERAL, DEVE SER CONFERIDO PELA EQUIPE DE PROJETO. OS CONFERIMENTOS NO LOCAL, OS PROJETOS EXECUTIVOS DE FABRICAÇÃO E MONTAGEM DEVEM SER ADEQUADOS AOS LEVANTAMENTOS "IN LOCO". OS DESENVOLVIMENTOS DE BASE PARA DESENVOLVIMENTO DE OUTROS PROJETOS, NÃO É VÁLIDO PARA A EXECUÇÃO DA OBRAS SEM A CONCORDANCIA DA SANTINI E ROCHA ARQUITETOS E A LIBERAÇÃO DA EQUIPE TÉCNICA DO TRIBUNAL. RESERVAR DO TRABALHO. A RESPONSABILIDADE É DO PROJETISTA. OBRIGADO POR FAVOR, NÃO VERIFICAR O CÁLCULO ESTRUTURAL, CASO EXISTA NA EMPRESA FORNECEDORA A APRESENTAÇÃO DE UM PROJETO DE FABRICAÇÃO, DESENHOS E CÁLCULOS, COMO DIMENSIONAMENTO FINAL DE TODOS OS COMPONENTES. (ESPAÇO RESERVADO PARA OS CARIMBOS)

REVISÃO	Nº	DATA	ANOTAÇÃO
REVISÃO	07	22/06/2018	REVISÃO ATENDENDO SOLICITAÇÃO TRT DE 22/06/2018
REVISÃO	06	21/06/2018	REVISÃO ATENDENDO SOLICITAÇÃO TRT DE 18/06/2018
REVISÃO	05	15/06/2018	REVISÃO ATENDENDO SOLICITAÇÃO TRT DE 08/06/2018
REVISÃO	04	11/05/2018	REVISÃO ATENDENDO SOLICITAÇÃO TRT DE 10/05/2018
REVISÃO	03	13/03/2018	REVISÃO ATENDENDO APONTAMENTOS DE 15/02/2018
REVISÃO	02	19/02/2018	REVISÃO ATENDENDO APONTAMENTOS DE 05/02/2018
EMISSÃO INICIAL	01	18/01/2018	EMITIDO PARA COMENTÁRIOS

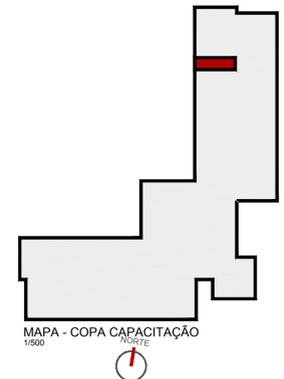

CONTRATANTE
TRIBUNAL REGIONAL DO TRABALHO DA 4ª REGIÃO
 AV. PRAIA DE BELAS, 1100 - PORTO ALEGRE/RS - BAIRRO MENINO DEUS - CEP 90110-903
 FONE 051 3255-2000
 HOME-PAGE: <http://www.trt4.jus.br>
 E-MAIL: searq@trt4.gov.br (Serviço de Engenharia e Arquitetura)

CONTRATADA
SANTINI E ROCHA ARQUITETOS
 RUA MOSTARDEIRO, 992 - CONJ. 03 - PORTO ALEGRE/RS - BAIRRO INDEPENDÊNCIA - CEP 90430-000
 FONE 051 3332-6911
 CNPJ: 09.157.853/0001-45

RESPONSÁVEIS TÉCNICOS	ESPECIALIDADE	ARQUITETURA
CÍCERO SANTINI E SILVA PROJETO: ARQUITETO	ARQUITETURA	ARQUITETURA PROJETO EXECUTIVO
HENRIQUE ROCHA PROJETO: ARQUITETA	AUTOR DO PROJETO	HENRIQUE ROCHA PROJETO: ARQUITETA
HENRIQUE CASTELLAN COSTAMILAN PROJETO: ARQUITETA	HENRIQUE CASTELLAN COSTAMILAN PROJETO: ARQUITETA	HENRIQUE CASTELLAN COSTAMILAN PROJETO: ARQUITETA
SÉRGIO ILLHA RAMOS PROJETO: ARQUITETA	SÉRGIO ILLHA RAMOS PROJETO: ARQUITETA	SÉRGIO ILLHA RAMOS PROJETO: ARQUITETA

OBRA
PRÉDIO DA JT DE RIO GRANDE

ENDEREÇO
RUA CAPITÃO TENENTE HEITOR PEREIRA, SN













CONTEÚDO
COPA CAPACITAÇÃO

FRANCHA Nº
EXE 28/38

DATA
29/06/2017

ESCALA
1/25

ARQUIVO DWG
RD-EXE-01-TOT-807

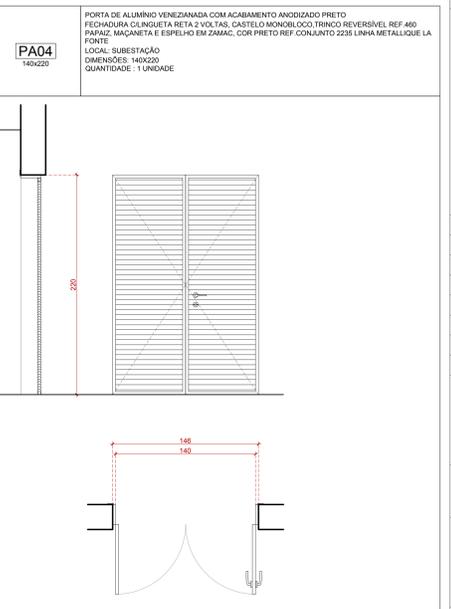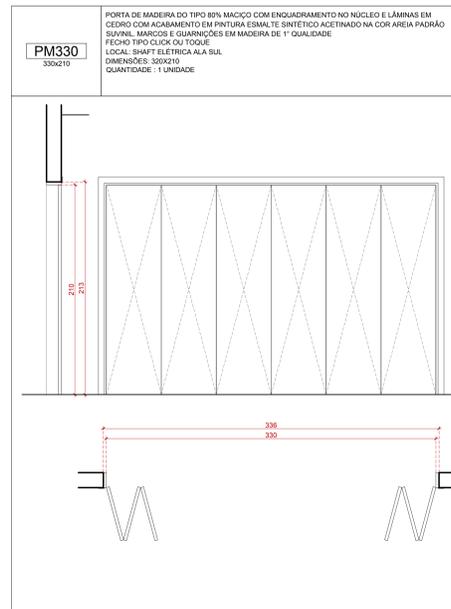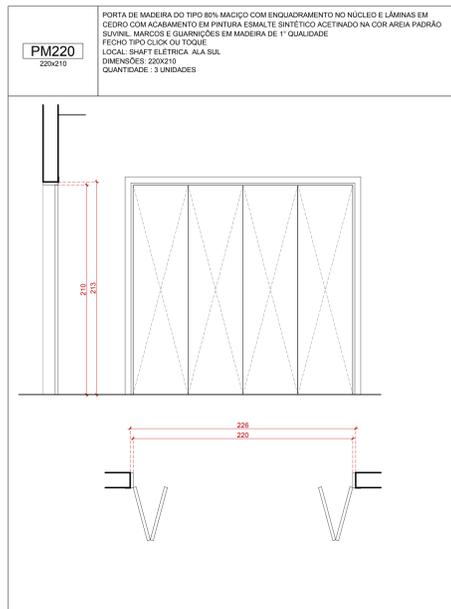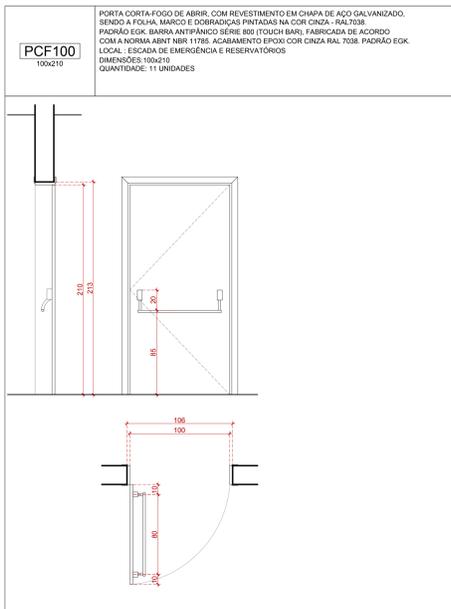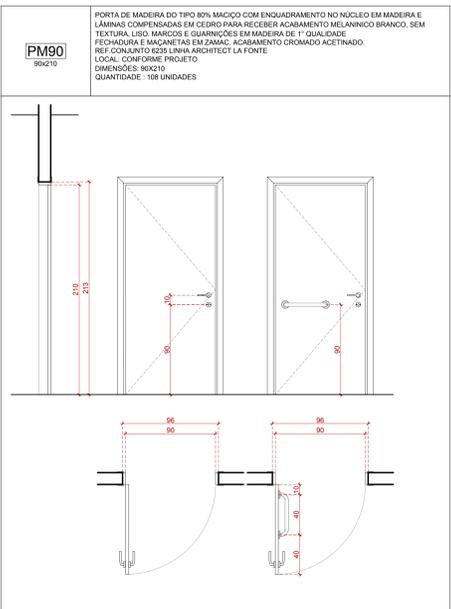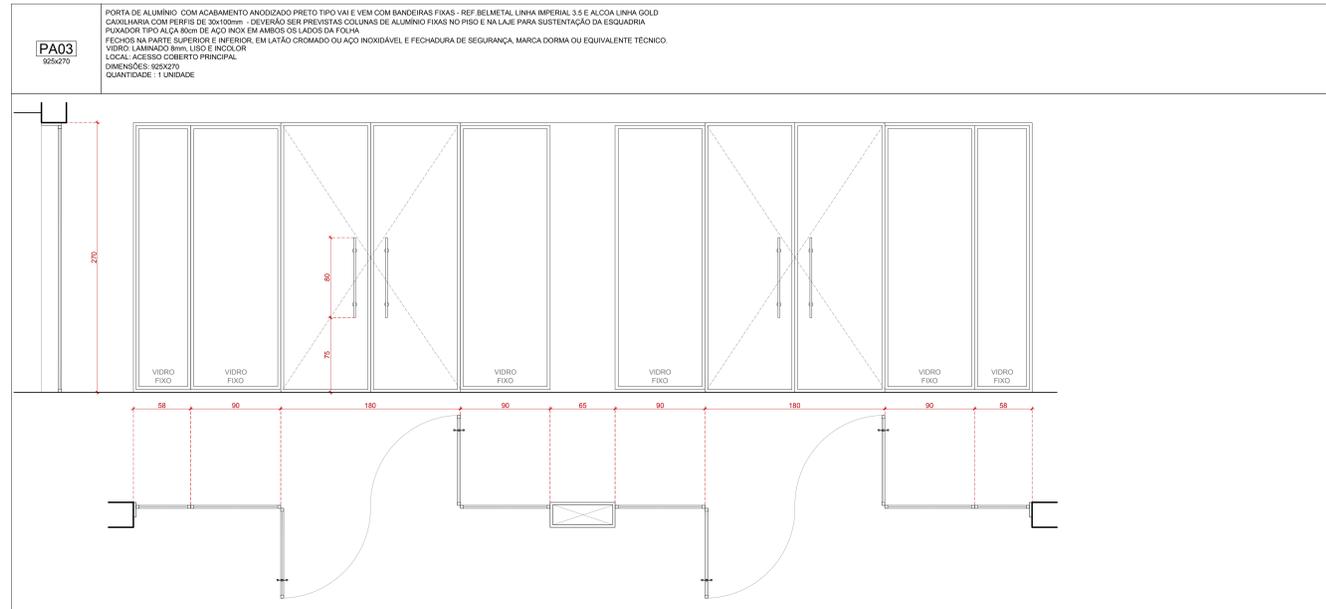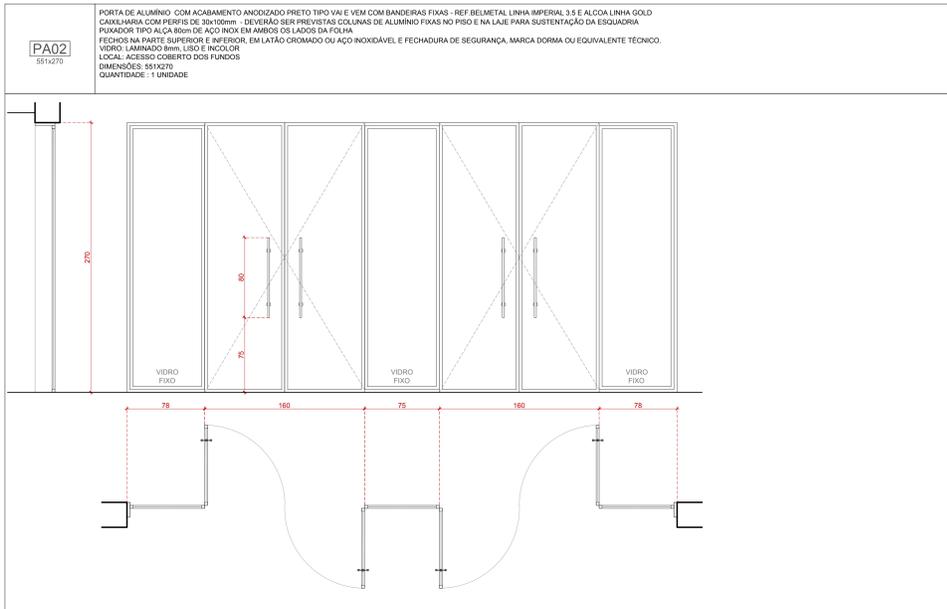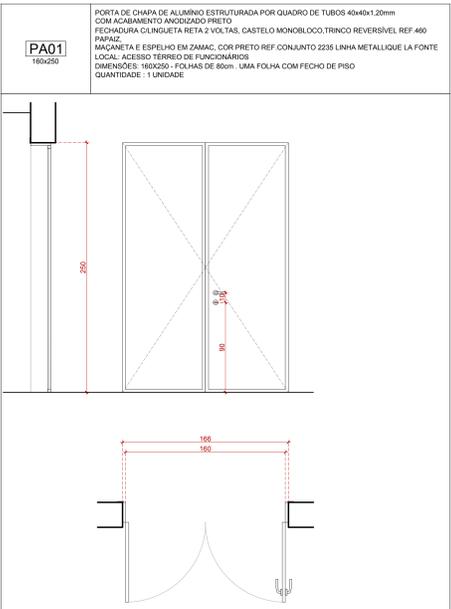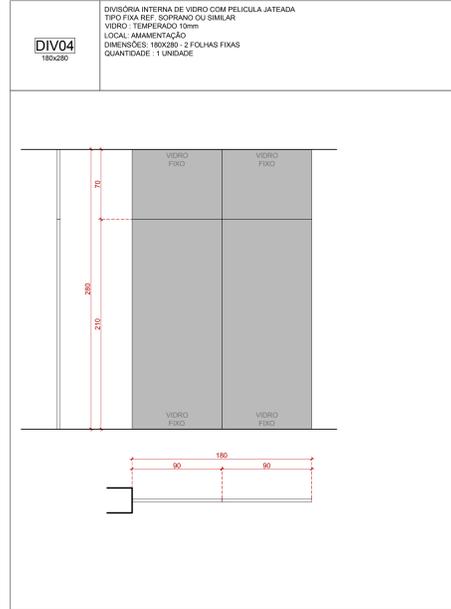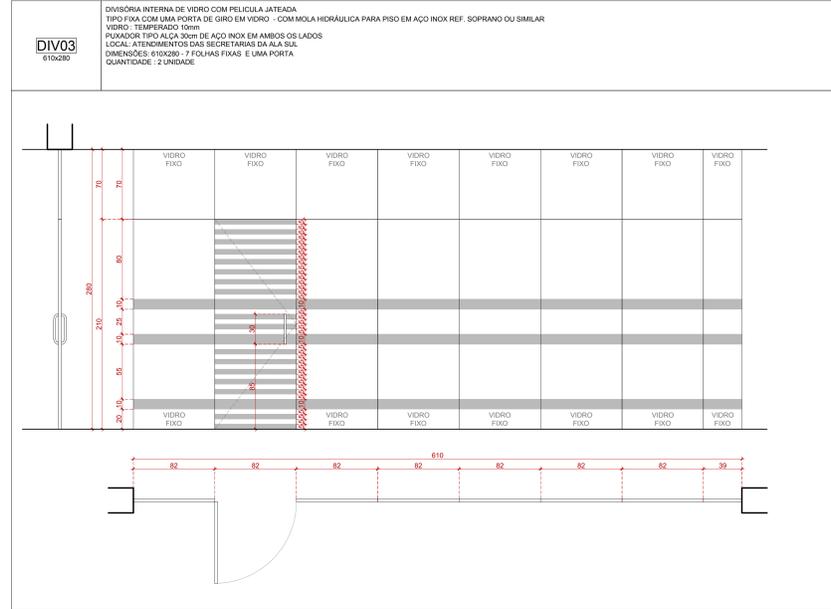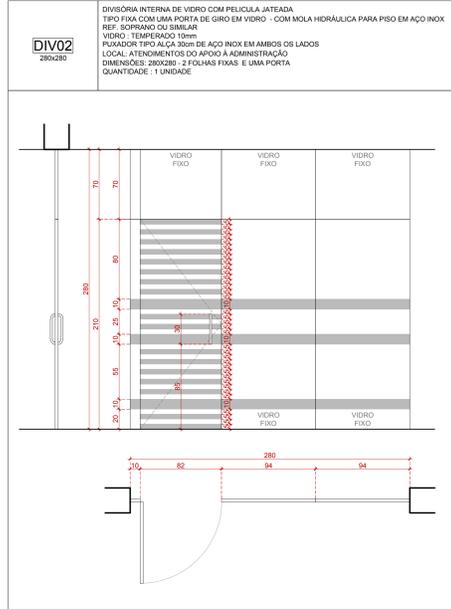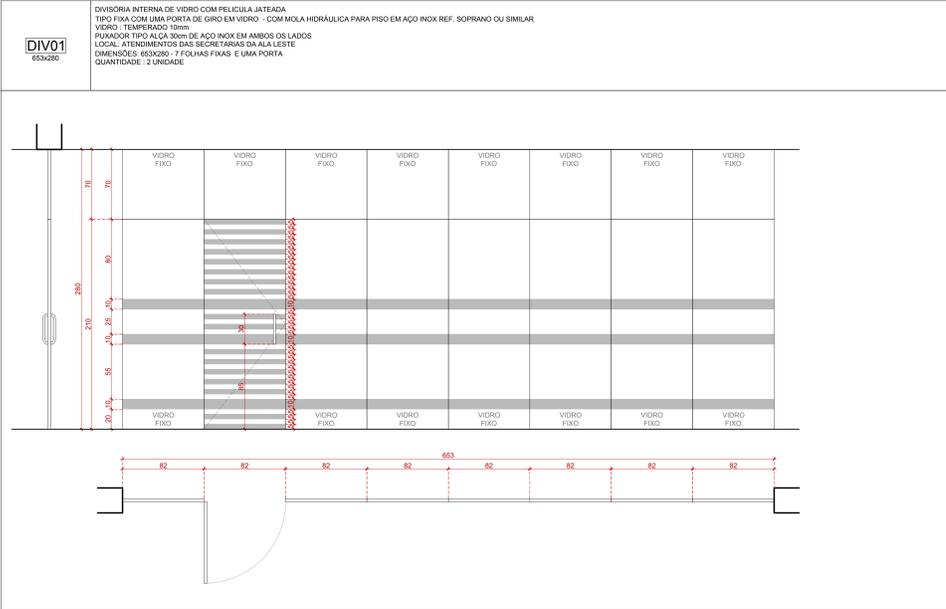

1- QUALQUER ALTERAÇÃO DE AVENALIA, ESQUADRIA, ACABAMENTO EM SEMAL DEVE SER CONFIRMADO PELA EQUIPE DE PROJETO
2- CONFERIR MEDIDA NO LOCAL OS PROJETOS EXECUTIVOS DE FABRICAÇÃO E MONTAGEM DEVIDO SER ADEQUADOS AOS LEVANTAMENTOS "IN LOCO"
3- ESTE DOCUMENTO É BASE PARA RESERVATÓRIOS DE VIDRO, PNEUMÁTICO, SÓLE E SÓLE PARA A CATEGORIA DE OBRAS DE 1ª, 2ª E 3ª CATEGORIA DA SNTRE E
4- OBRAS INDICADAS A LÍNEA DE OBRAS TÉCNICAS DO TRABALHO, RESERVA DO TRABALHADOR
5- DE PARA A EXECUÇÃO DA OBRAS, ALÉM DOS DESENHOS DE ARQUITETURA, É NECESSÁRIA A VERIFICAÇÃO DE CÁLCULO ESTRUTURAL, ECG, TUBOS DE EMERGÊNCIA
6- PROPOSTO A INTERFERÊNCIA DE SUPRIMENTO DE FABRICAÇÃO, DESENHO E CÁLCULO COM O DIMENSIONAMENTO FINAL DE TODOS OS COMPONENTES
SERVIÇO RESERVADO PARA OS SERVIÇOS

REVISÃO	Nº	DATA	ANOTAÇÃO
REVISÃO	07	22/06/2018	REVISÃO ATENDENDO SOLICITAÇÃO TRT DE 22/06/2018
REVISÃO	06	21/06/2018	REVISÃO ATENDENDO SOLICITAÇÃO TRT DE 18/06/2018
REVISÃO	05	15/06/2018	REVISÃO ATENDENDO SOLICITAÇÃO TRT DE 08/06/2018
REVISÃO	04	11/05/2018	REVISÃO ATENDENDO SOLICITAÇÃO TRT DE 10/05/2018
REVISÃO	03	13/03/2018	REVISÃO ATENDENDO APONTAMENTOS DE 15/02/2018
REVISÃO	02	19/02/2018	REVISÃO ATENDENDO APONTAMENTOS DE 05/02/2018
EMISSÃO INICIAL	01	18/01/2018	EMITIDO PARA COMENTÁRIOS










CONTRATANTE:
TRIBUNAL REGIONAL DO TRABALHO DA 4ª REGIÃO
AV. PRAIA DE BELAS, 1100 - PORTO ALEGRE/RS - BAIRRO MENINO DEUS - CEP 90110-903
FONE: 51 328-2000
HOME-PAGE: <http://www.trt4.gov.br>
E-MAIL: soar@trt4.gov.br (Serviço de Engenharia e Arquitetura)

CONTRATADA:
SANTINI E ROCHA
RUA MOSTARDEIRO, 992 - CONJ. 03 - PORTO ALEGRE/RS - BAIRRO INDEPENDÊNCIA - CEP 90430-000
FONE: 51 332-6911
CNPJ: 08.187.888/01-45

COORDENADOR TÉCNICO: CICERO SANTINI E SILVA
RESPONSÁVEL TÉCNICO: HENRIQUE ROCHA
RESPONSÁVEL TÉCNICO: HENRIQUE CASTELLAN COSTAMLAN
RESPONSÁVEL TÉCNICO: SÉRGIO ELHA RAMOS

ESPECIALIDADE: ARQUITETURA
AUTOR DO PROJETO: CICERO SANTINI E SILVA
AUTOR DO PROJETO: HENRIQUE ROCHA
AUTOR DO PROJETO: HENRIQUE CASTELLAN COSTAMLAN
AUTOR DO PROJETO: SÉRGIO ELHA RAMOS

OBRA: PRÉDIO DA JT DE RIO GRANDE
ENDEREÇO: RUA CANTÃO TENENTE HETOR PERDIGÃO, S/N
PRINCIPAIS Nº: EXE 29/38
CONTEÚDO: ESQUADRIAS
DATA: 29/06/2017
ESCALA: 1/25
ARQUIVO: DWG
REVISE: 001, 101, 201

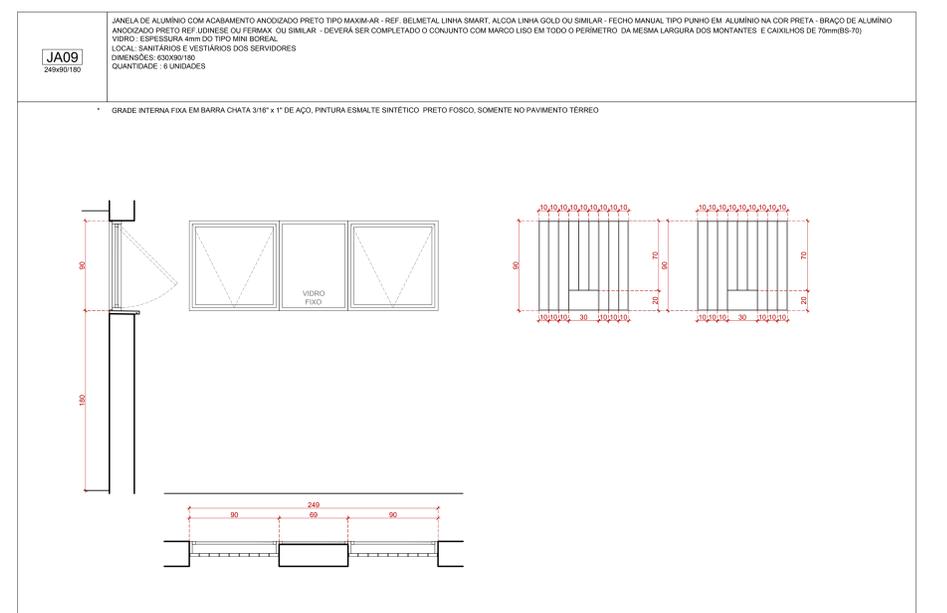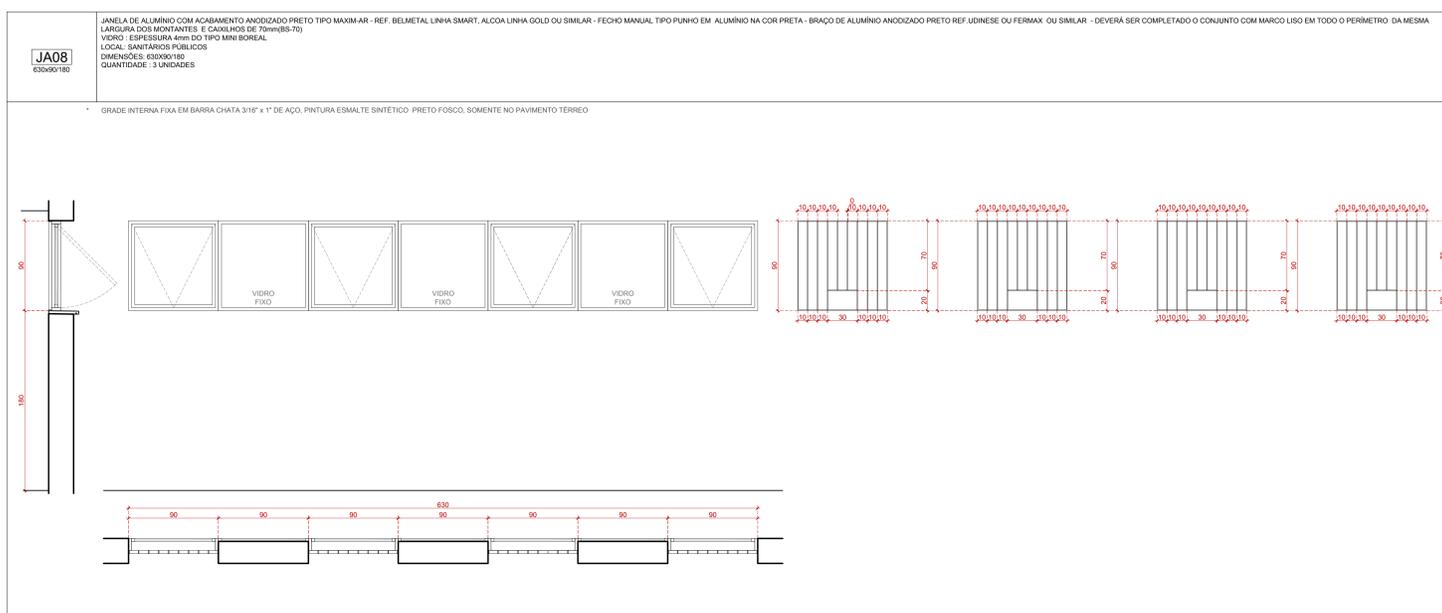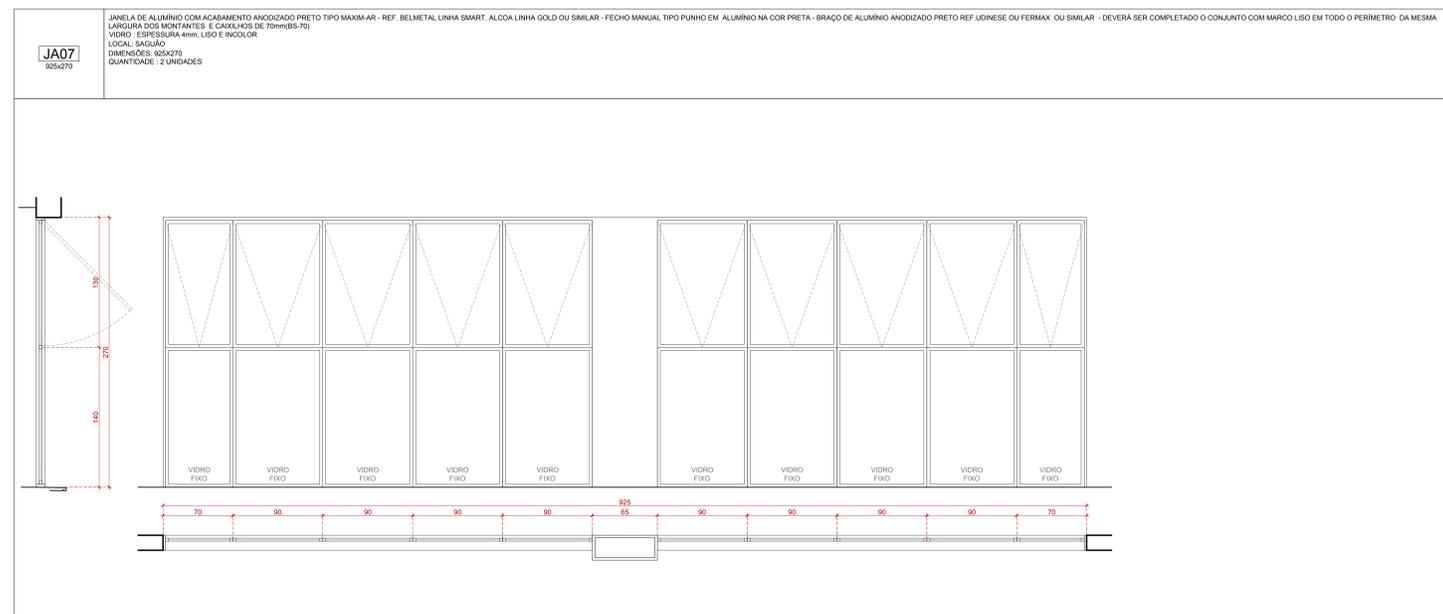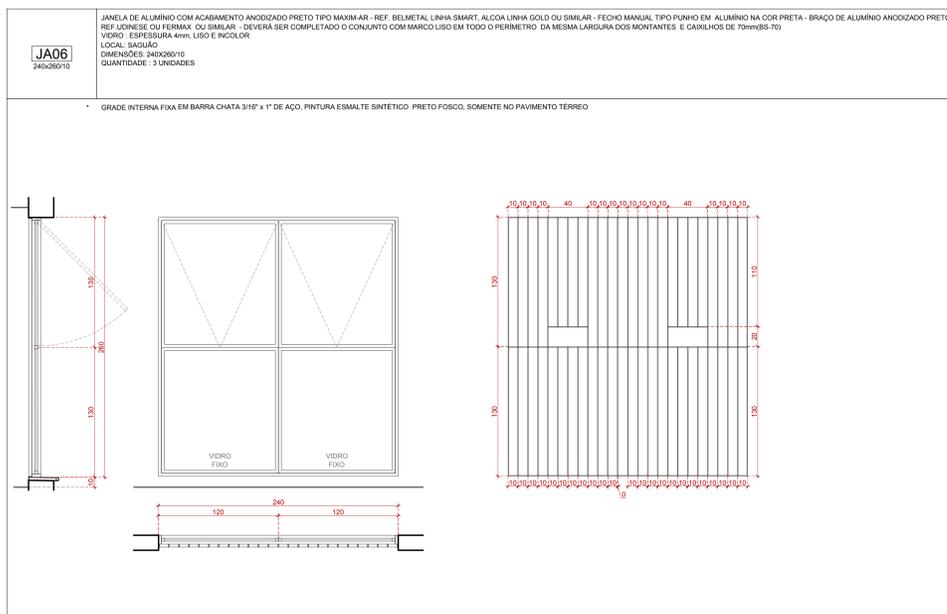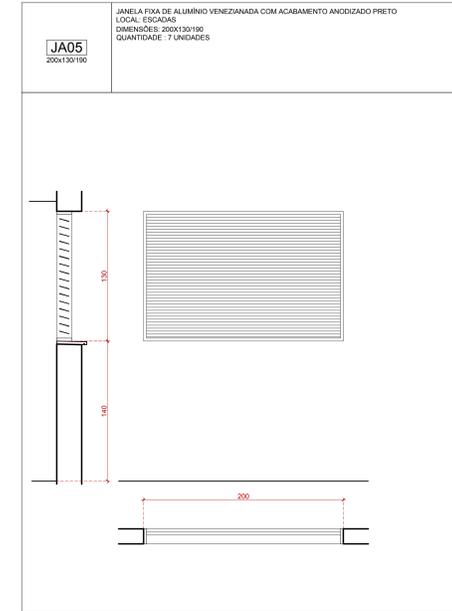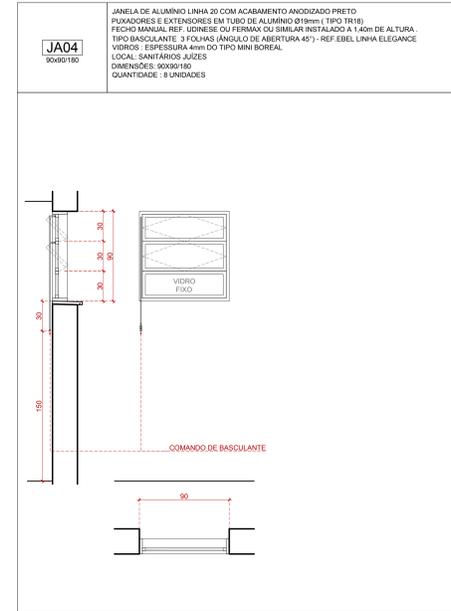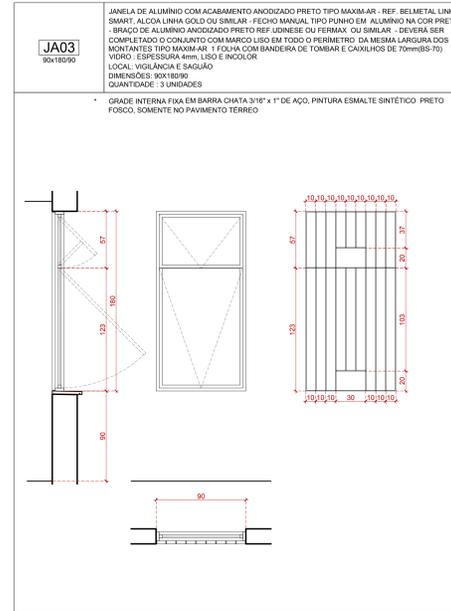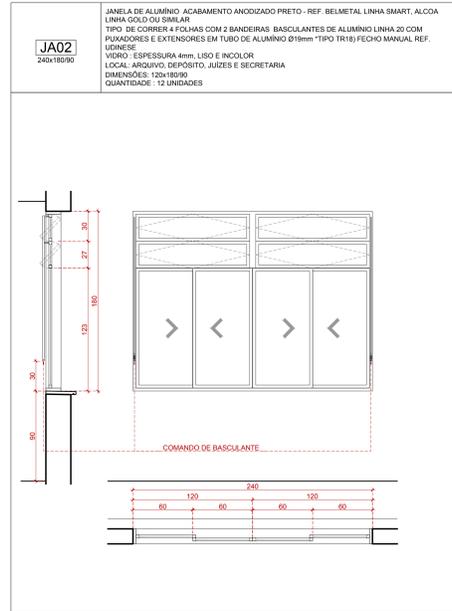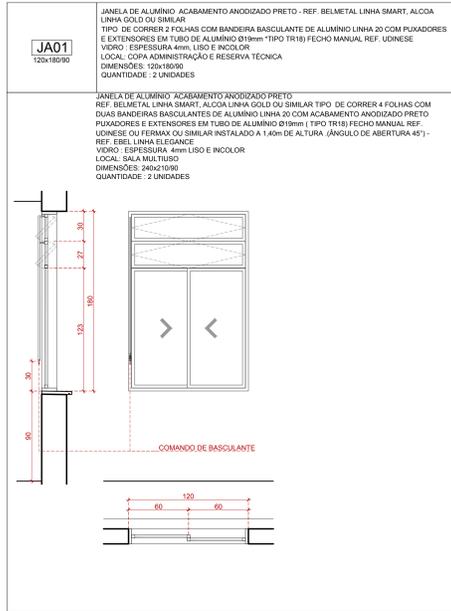

1- QUALQUER ALTERAÇÃO DE ALVENARIA, ESQUADRIA, ACABAMENTO EM GERAL DEVE SER CONFIRMADA PELA EQUIPE DE PROJETO
2- COMPRIMENTO NA LOCAL, OS PROJETOS EXECUTIVOS DE FABRICAÇÃO E MONTAGEM DEVEM SER ADEQUADOS AOS LEVANTAMENTOS "IN LOCO"
3- ESTE DOCUMENTO É BASE PARA RESERVA DE MATERIAIS DE CONSUMO PARA O CÁLULO PARA A EXECUÇÃO DA OBRA, SEM CONSIDERAÇÃO DA BARRA E BARRA MONTANTE E A BARRA DE CORREÇÃO DO TRABALHO, RESERVA DO TRABALHO
4- DE PARA A EXECUÇÃO DA OBRA, NUNCA TER O TERMINAL DE ARQUITETURA A SER VERIFICADO O CÁLCULO ESTRUTURAL, EDO CÍRCULO DE EMPRESA
5- PROJEÇÃO A BARRA DE CORREÇÃO DO TRABALHO DE FABRICAÇÃO, DESENVOLVIMENTO E CÁLCULO, COM O DIMENSIONAMENTO FINAL, DE TODOS OS COMPONENTES
ESPAÇO RESERVADO PARA OS CAMBÓRIOS

REVISÃO	Nº	DATA	ANOTAÇÃO
REVISÃO	07	22/06/2018	REVISÃO ATENDENDO SOLICITAÇÃO TRT DE 22/06/2018
REVISÃO	06	21/06/2018	REVISÃO ATENDENDO SOLICITAÇÃO TRT DE 18/06/2018
REVISÃO	05	15/06/2018	REVISÃO ATENDENDO SOLICITAÇÃO TRT DE 08/06/2018
REVISÃO	04	11/05/2018	REVISÃO ATENDENDO SOLICITAÇÃO TRT DE 10/05/2018
REVISÃO	03	13/03/2018	REVISÃO ATENDENDO APONTAMENTOS DE 15/02/2018
REVISÃO	02	19/02/2018	REVISÃO ATENDENDO APONTAMENTOS DE 05/02/2018
EMISSÃO INICIAL	01	18/01/2018	EMITIDO PARA COMENTÁRIOS












CONTRATANTE: **TRIBUNAL REGIONAL DO TRABALHO DA 4ª REGIÃO**
AV. PRAIA DE BELAS, 1100 - PORTO ALEGRES - BAIRRO MENINO DEUS - CEP 90110-903
FONE: 051 3288-2000
HOME-PAGE: <http://www.trt4.jus.br>
E-MAIL: scarr@trt4.gov.br (Serviço de Engenharia e Arquitetura)

AUTOR DO PROJETO ARQUITETÔNICO:
SANTINI ROCHA

CONTRATADA: **SANTINI E ROCHA ARQUITETOS SOCIEDADE SIMPLES LTDA**
RUA MOSTARDEIRO, 992 - CONJ. 03 - PORTO ALEGRES - BAIRRO INDEPENDÊNCIA - CEP 90430-000
FONE: 051 3332-6911
CNPJ: 06.187.858/0001-45

COORDENADOR TÉCNICO	RESPONSÁVEL TÉCNICO	RESPONSÁVEL TÉCNICO	RESPONSÁVEL TÉCNICO
CICERO SANTINI E SILVA	HENRIQUE ROCHA	HENRIQUE CASTELLAN COSTAMILAN	SÉRGIO ELHA RAMOS
ESPECIALIDADE	AUTOR DO PROJETO	RESPONSÁVEL TÉCNICO	RESPONSÁVEL TÉCNICO
ARQUITETURA	HENRIQUE ROCHA	HENRIQUE CASTELLAN COSTAMILAN	SÉRGIO ELHA RAMOS

OBRA	PRÉDIO DA JT DE RIO GRANDE	ASSINATURA PROPRIETÁRIO
ENDEREÇO	RUA CANTIÃO TENENTE HETOR PEREIRA, S/N	ASSINATURA AUTOR DO PROJETO
CONTÉUDO	ESQUADRIAS	PRINCIPAIS Nº
DATA	29/06/2017	ESCALA
		1/25
		ARQUIVO DWG
		800.056-001-TOT-001

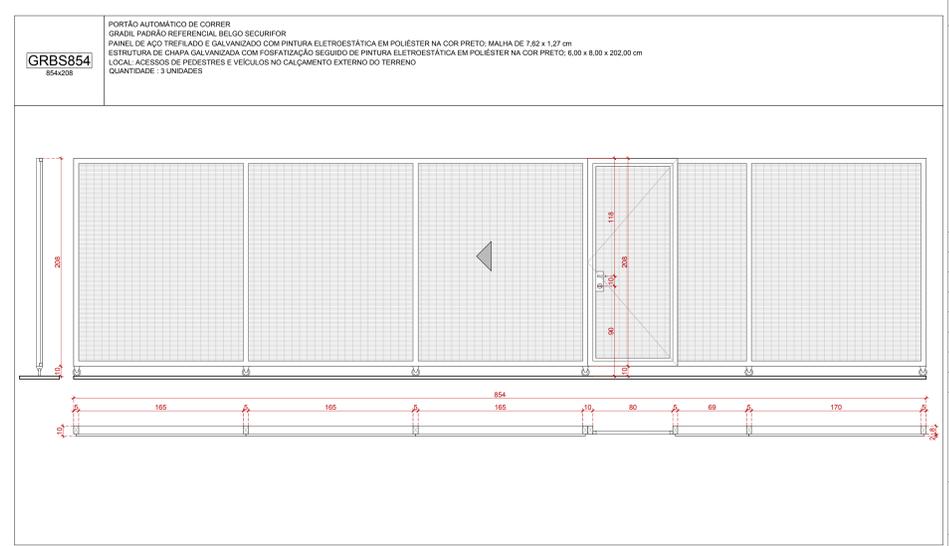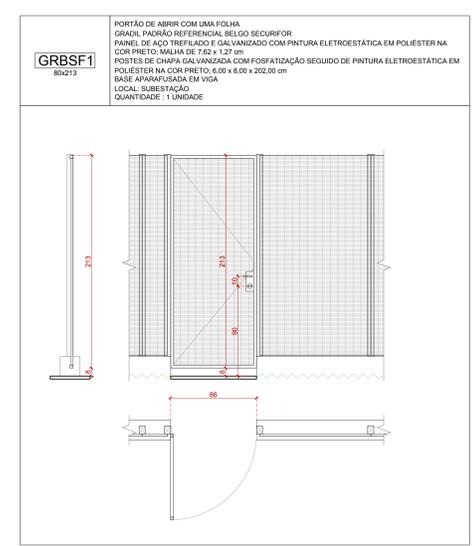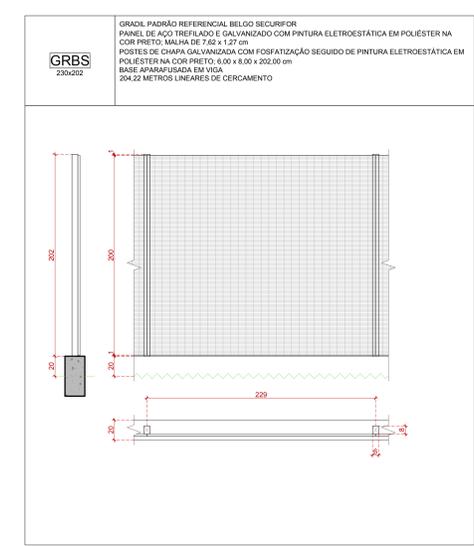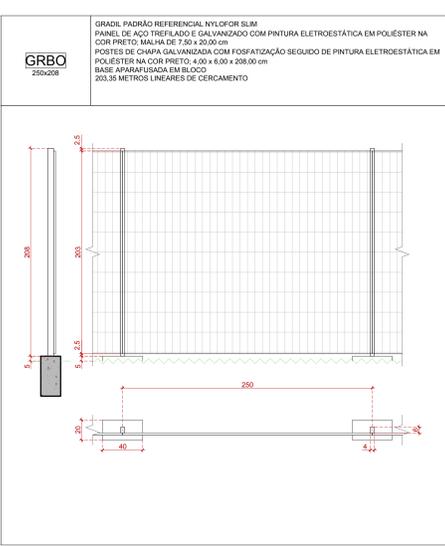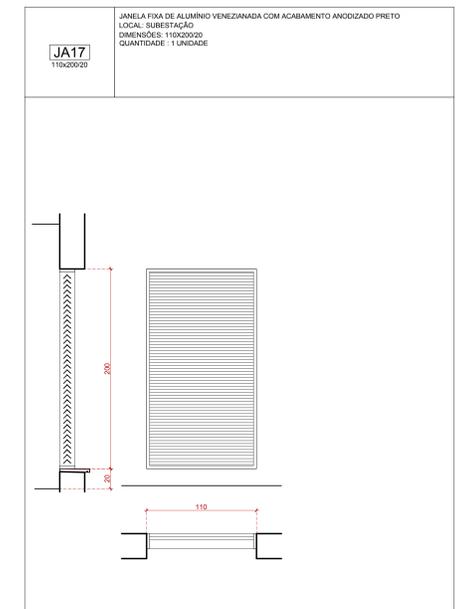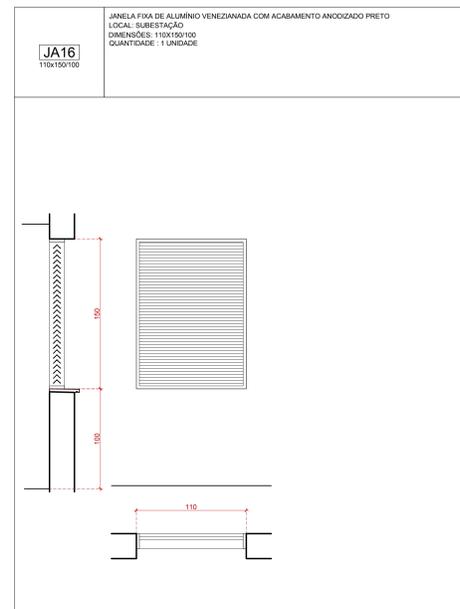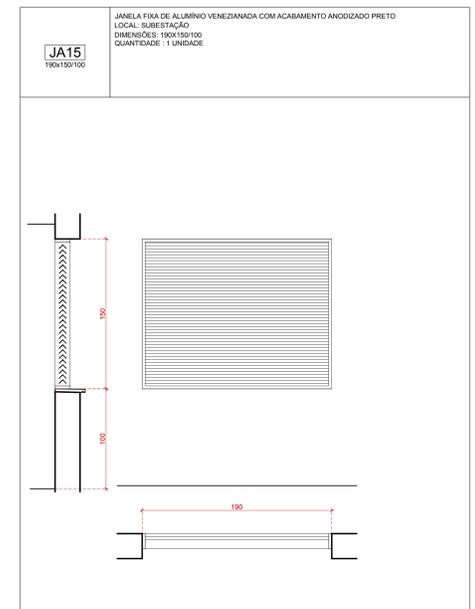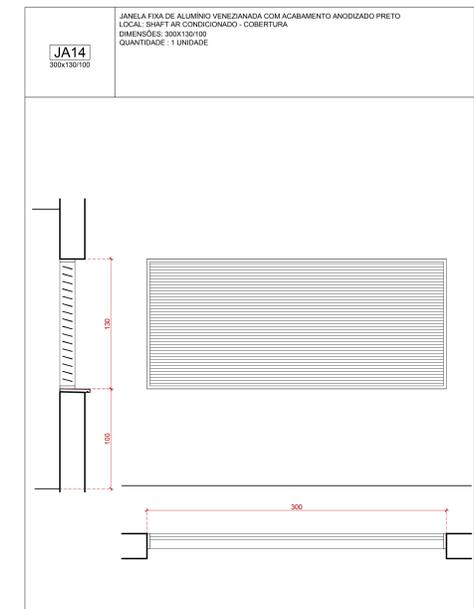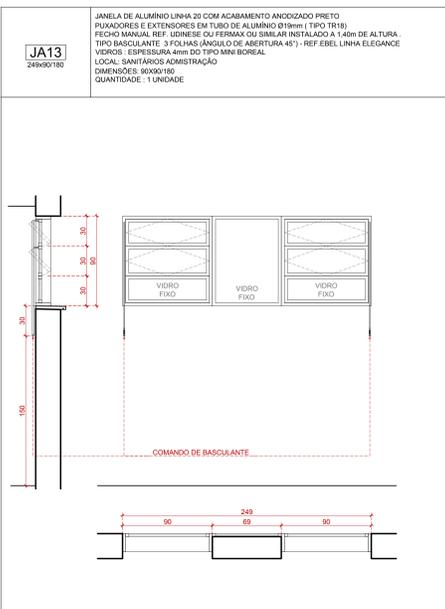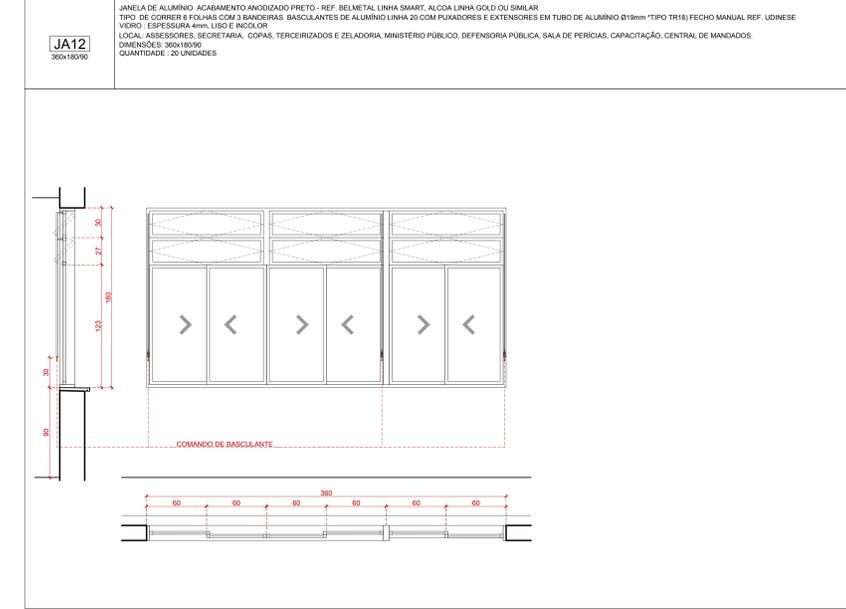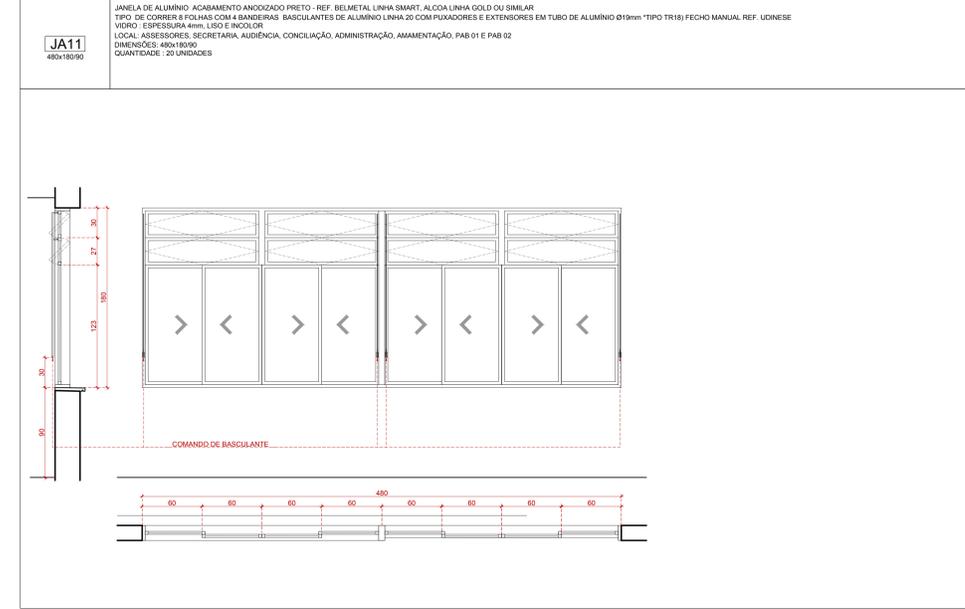

1) - QUALQUER ALTERAÇÃO DE AVENIDA, ESQUADRA, ACABAMENTO EM GERAL DEVE SER CONFIRMADA PELA EQUIPE DE PROJETO
2) - CONFERIR MEDIDA NO LOCAL, OS PROJETOS EXECUTIVOS DE FABRICAÇÃO E MONTAGEM DEVEM SER ADEQUADOS AOS LEVANTAMENTOS "IN LOCO"
3) - ESTE DOCUMENTO É BASE PARA RESERVA DE MATERIAIS DE CONSUMO PARA O PROJETO E NÃO É VÁLIDO PARA A EXECUÇÃO DE OBRAS DE INSTALAÇÃO DE PORTAS E JANELAS
4) - OBRAS DE INSTALAÇÃO DE PORTAS E JANELAS DEVE SER REALIZADA DE ACORDO COM O PROJETO E DE ACORDO COM O PROJETO DE INSTALAÇÃO DE PORTAS E JANELAS
5) - PARA A EXECUÇÃO DA OBRAS, ABRIR TODOS OS TERCEIROS DE ADOPTAR A SALVA VERIFICAÇÃO DE CÁLCULO ESTRUTURAL, EDO (CÓDIGO DE EMPRESAS E PROFISSIONAIS) E ADEQUAÇÃO DE SUPORTE DE PARQUEAMENTO (DESENIOS E CÁLCULO) COM O DIMENSIONAMENTO FINAL DE TODOS OS COMPONENTES
(ESPAÇO RESERVADO PARA OS CARRINHOS)


REVISÃO	Nº	DATA	ANOTAÇÃO
REVISÃO	07	22/06/2018	REVISÃO ATENDENDO SOLICITAÇÃO TRT DE 22/06/2018
REVISÃO	06	21/06/2018	REVISÃO ATENDENDO SOLICITAÇÃO TRT DE 18/06/2018
REVISÃO	05	15/06/2018	REVISÃO ATENDENDO SOLICITAÇÃO TRT DE 08/06/2018
REVISÃO	04	11/05/2018	REVISÃO ATENDENDO SOLICITAÇÃO TRT DE 10/05/2018
REVISÃO	03	13/03/2018	REVISÃO ATENDENDO APONTAMENTOS DE 15/02/2018
REVISÃO	02	19/02/2018	REVISÃO ATENDENDO APONTAMENTOS DE 05/02/2018
EMISSÃO INICIAL	01	18/01/2018	EMITIDO PARA COMENTÁRIOS

CONTRATANTE:
TRIBUNAL REGIONAL DO TRABALHO DA 4ª REGIÃO
AV. PRAIA DE BELAS, 1100 - PORTO ALEGRE/RS - BAIRRO MENINO DEUS - CEP 90110-903
FONE: 51 3288-2000
HOME PAGE: <http://www.trt4.jus.br>
E-MAIL: soar@trt4.gov.br (Serviço de Engenharia e Arquitetura)

RESPONSÁVEIS TÉCNICOS	ESPECIALIDADE	ARQUITETURA PROFISSIONAL
CICERO SANTINI E SILVA HENRIQUE ROCHA HENRIQUE CASTELLAN COSTAMLAN SERGIÃO ELIA RAMOS	AUTOR DO PROJETO	CICERO SANTINI E SILVA HENRIQUE ROCHA HENRIQUE CASTELLAN COSTAMLAN SERGIÃO ELIA RAMOS
OBRA	PRÉDIO DO JT DE RIO GRANDE	ASSINATURA PROPRIETÁRIO
ENDEREÇO	RUA CANTÃO TENENTE HETOR PEREIRA, S/N	ASSINATURA AUTOR DO PROJETO
CONTÉUDO	ESQUADRIAS	PRINCIPAIS Nº EXE 31/38
DATA	29/06/2017	ESCALA 1/25



MAPA - ALA SUL
1/800

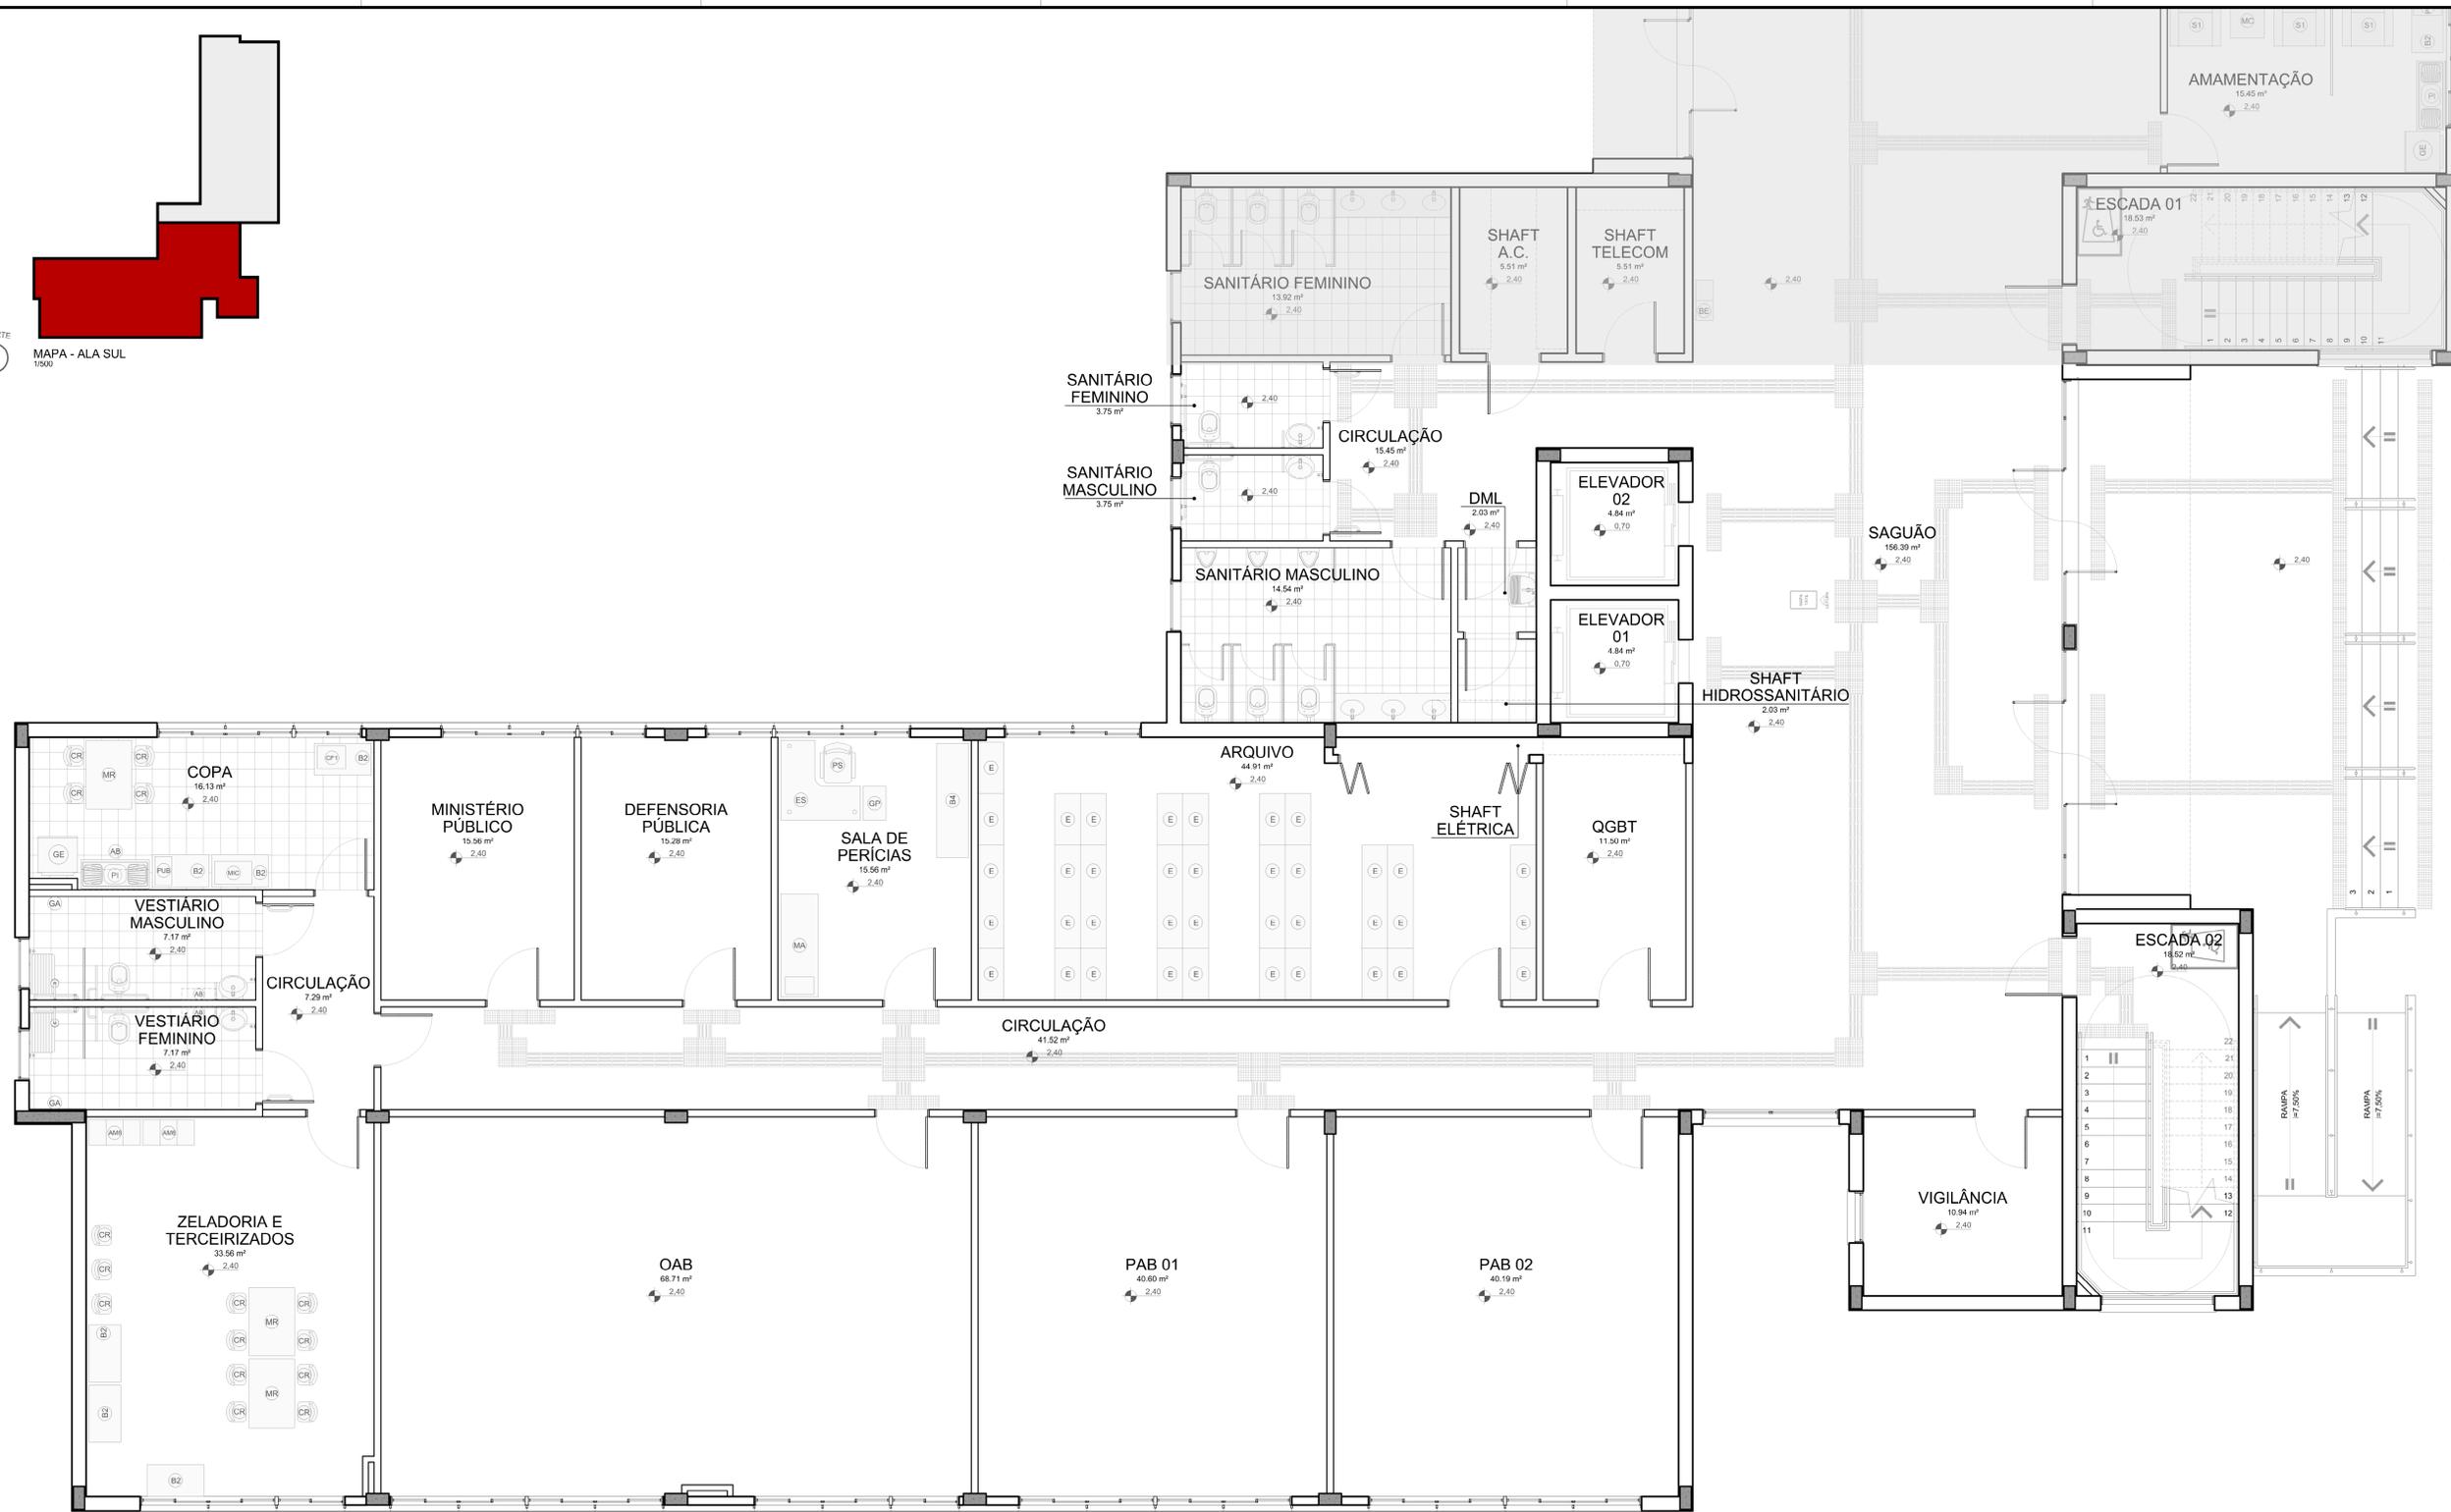

PLANTA BAIXA TÉRREO - ALA SUL
1/80

LEGENDA				
MOBILIÁRIO				
ÍMBOLO	DESCRIÇÃO	QT	TP	
AB	ARMÁRIO AEREO	3	2	7
AB	ARMÁRIO AEREO BANHEIRO	6	8	22
AB	ARMÁRIO DE AÇO	2	0	2
BC	BALCÃO 2 PORTAS	18	12	42
BC	BALCÃO 4 PORTAS	1	6	13
BC	BALCÃO C- ESTANTE JUZ	0	8	16
BC	BALCÃO 4 PORTAS JUZ	0	4	8
GP	GAVETEIRO PEDESTAL	0	38	85
GP	GAVETEIRO JUZ	0	4	1
GP	ESTANTE PI PROCESSOS	38	34	88
GP	2 GANCHO DE PAREDE	4	0	4
GP	LONGARINA	30	0	60
GP	CADERNA COM PRANCHETA	87	0	87
GP	CADERNA COM PRANCHETA PARA DESLIZ	1	0	1
GP	CADERNA REFEIÇÃO	22	8	38
GP	POLTRONA APROXIMAÇÃO	3	38	79
GP	POLTRONA SERVIDOR	11	42	103
GP	POLTRONA DIRETOR	0	2	4
GP	POLTRONA JUZ	0	4	8
GP	MACA	1	0	1
GP	SOFA 1 LUGAR	3	2	7

LEGENDA				
MOBILIÁRIO				
ÍMBOLO	DESCRIÇÃO	QT	TP	
AB	SOFA 2 LUGARES	0	4	4
BC	ESTAÇÃO SERVIDOR	10	40	90
BC	ESTAÇÃO DIRETOR	0	2	4
BC	ESTAÇÃO JUZ	0	4	8
BC	MESA DE REFEIÇÃO	5	2	9
BC	MESA DE TRABALHO	2	4	10
BC	MESA RETANGULAR	0	8	16
BC	MESA DE CANTO	1	4	9
BC	BALCÃO COM TAMPO DE INOX	4	2	8
BC	REBORDURO 10L DE PRESSÃO	1	1	3
BC	GELADERA 300L - REF. CONSUL	4	2	8
BC	FRIGOBAR 70L - REF. CONSUL	0	4	8
BC	MICROONDAS	3	2	7
BC	CAFETERA	4	2	8
BC	PURIFICADOR DE ÁGUA	4	2	8
BC	IMPRESSORA	3	16	35

1) - QUALQUER ALTERAÇÃO DE ALVENARIA, ESQUADRIAS, ACABAMENTO DA GERAL, DEVE SER CONFERIDO PELA EQUIPE DE PROJETO.
 2) - CONFERIR MEDIDAS NO LOCAL, OS PROJETOS EXECUTIVOS DE FABRICAÇÃO E MONTAGEM DEVERÃO SER ADEQUADOS AOS LEVANTAMENTOS "IN LOCO".
 3) - ESTE DOCUMENTO É BASE PARA DESENVOLVIMENTO DE OUTROS PROJETOS. NÃO É VÁLIDO PARA A EXECUÇÃO DA OBRA SEM A CONCORDANCIA DA SANITARI-ROCHA ARQUITETOS E A LIBERACAO DA EQUIPE TECNICA DO TRIBUNAL REGIONAL DO TRABALHO.
 4) - NÃO FAZ EMISSÃO DE GARANTIA. TEM QUE SER REVISADO DE ARQUITETO. É UMA TEMPORARIEDADE DE CÁLCULO E DESENVOLVIMENTO. NÃO GARANTIRÁ O PRECISO E A REPRESENTAÇÃO DE UM PROJETO DE FABRICAÇÃO, DESENHOS E CÁLCULOS COM O DIMENSIONAMENTO FINAL DE TODOS OS COMPONENTES.
 (ESPAÇO RESERVADO PARA OS CAMBOS)

REVISÃO	04	11/05/2018	REVISÃO ATENDENDO COMENTÁRIOS TRT DE 11/05/2018
REVISÃO	03	11/05/2018	REVISÃO ATENDENDO SOLICITAÇÃO TRT DE 07/05/2018
REVISÃO	02	14/11/2017	REVISÃO ATENDENDO COMENTÁRIOS TRT DE 14/11/2017
EMISSÃO INICIAL	01	13/11/2017	EMITIDO PARA COMENTÁRIOS
REVISÃO	Nº	DATA	

CONTRATANTE
TRIBUNAL REGIONAL DO TRABALHO DA 4ª REGIÃO
 AV. PRAIA DE BELAS, 1100 - PORTO ALEGRE/RS - BAIRRO MENINO DEUS - CEP 90110-903
 FONE: 51 3332-0000
 HOME-PAGE: <http://www.trt4.jus.br>
 E-MAIL: searq@trt4.gov.br (Serviço de Engenharia e Arquitetura)

CONTRATADA
SANTINI E ROCHA ARQUITETOS
SANTINI E ROCHA ARQUITETOS SOCIEDADE SIMPLES LTDA
 RUA MOSTARDEIRO, 992 - CONJ. 03 - PORTO ALEGRE/RS - BAIRRO INDEPENDÊNCIA - CEP 90430-000
 FONE: 51 3332-0011
 CNPJ: 90.157.553/0001-45

COORDENADOR TÉCNICO	CICERO SANTINI E SILVA SANTINI E SILVA ARQUITETO (CA-000000)	ESPECIALIDADE	ARQUITETURA
RESPONSÁVEL TÉCNICO	HENRIQUE ROCHA ROCHA ARQUITETOS ARQUITETO (CA-000000) HENRIQUE CASTELLAN COSTAMLAN ARQUITETO (CA-000000) SÉRGIO LIMA RAMOS ARQUITETO (CA-000000)	AUTOR DO PROJETO	CICERO SANTINI E SILVA ARQUITETO (CA-000000) HENRIQUE ROCHA ARQUITETO (CA-000000) HENRIQUE CASTELLAN COSTAMLAN ARQUITETO (CA-000000) SÉRGIO LIMA RAMOS ARQUITETO (CA-000000)

OBRA
PREDIO DA JT DE RIO GRANDE

ENDEREÇO
 RUA CAPITÃO TENENTE HEITOR PERDIGÃO, 5/N

CONTEÚDO
 PLANTA BAIXA TÉRREO - ALA SUL

PRANCHETA Nº
LAY 01/04

DATA
 29/06/2017

ESCALA
 1/50

ARQUIVO DWG
 RCH_LAY_001_TOT_R04 - 5000





MAPA - ALA SUL
1:500



PLANTA BAIXA PAVIMENTO TIPO - ALA SUL
1:50

LEGENDA MOBILIÁRIO				
Símbolo	Descrição	Qtz	Tr	
AB	ARMÁRIO AEREO 120x45x15cm	3	2	7
AB	ARMÁRIO AEREO BANHEIRO 60x70x20x15cm	6	8	22
AB	ARMÁRIO DE AÇO COR CINZA 80x45x12cm	2	0	2
ES	BALCÃO 2 PORTAS 100x50x7cm	18	12	42
ES	BALCÃO 4 PORTAS 200x50x7cm	1	6	13
ES	BALCÃO 6 PORTAS 300x50x7cm	0	8	16
ES	BALCÃO 4 PORTAS JUZ 200x50x7cm	0	4	8
ES	GAVETEIRO PEDESTAL 40x60x7cm	9	38	35
ES	GAVETEIRO JUZ 42x60x6,9cm	0	4	8
ES	ESTANTE PI PROCESSOS 90x45x25cm	38	24	88
ES	2 GANCHOS DE PAREDE PARA TORNAS ALTURA 15cm	4	0	4
ES	LONGARINA 170x52x7cm	30	0	60
ES	CADEIRA COM PRANCHETA 48x70x7cm	67	0	67
ES	CADEIRA COM PRANCHETA PARA OBSERV 60x70x7cm	1	0	1
ES	CADEIRA REFEIÇÃO 30x30x6cm	22	8	38
PA	POLTRONA APROXIMAÇÃO 48x70x7cm	3	38	76
PS	POLTRONA SERVIDOR 48x70x7cm	11	40	103
PS	POLTRONA DIRETOR 48x70x7cm	0	2	4
PS	POLTRONA JUZ 48x70x7cm	0	4	8
MA	MACA 180x68x80cm	1	0	1
SI	SOFA 1 LUGAR 88x68x77cm	3	2	7
SI	SOFA 2 LUGARES 148x88x77cm	0	4	8
ES	ESTACAO SERVIDOR 140x40x60x74cm	10	40	100
ES	ESTACAO DIRETOR 160x160x60x74cm	0	2	4
ES	ESTACAO JUZ 160x160x60x74cm	0	4	8
ES	MESA DE REFEIÇÃO 120x60x7cm	5	2	9
ES	MESA DE TRABALHO 120x60x7cm	2	4	10
ES	MESA RETANGULAR 200x100x7cm	0	8	16
ES	MESA DE CANTO 60x60x7cm	1	4	9
ES	BALCÃO COM TAMPO DE INOX 120x60x7cm	4	2	8
ES	BIBELÔ 100L DE PRESSÃO - REF. LIBEL PRESS SDE INOX	1	1	3
ES	GELADEIRA 30L - REF. CONSUL F1660L 1130,3cm	4	2	8
ES	FRIGIFRIG 70L - REF. CONSUL F1340L 745,2cm	0	4	8
ES	MICROONDAS	3	2	7
ES	CAFETEIRA	4	2	8
ES	PURIFICADOR DE ÁGUA	4	2	8
ES	IMPRESSORA	3	18	55

1) - QUALQUER ALTERAÇÃO DE ALVENARIA, ESQUADRIAS, ACABAMENTO DA OBRA, OU DE SER CONFERIDO PELA EQUIPE DE PROJETO;
 2) - CONFERIR MEDIDAS NO LOCAL, OS PROJETOS PRELIMINARES DE FABRICAÇÃO E MONTAGEM DEVEM SER ADEQUADOS AOS LEVANTAMENTOS "IN LOCO";
 3) - ESTE DOCUMENTO É BASE PARA DESENVOLVIMENTO DE OUTROS PROJETOS. NÃO É VÁLIDO PARA A EXECUÇÃO DA OBRA SEM A CONCORDANCIA DA SANIT E ROCHA ARQUITETOS E A LIBERACAO DA EQUIPE TECNICA DO TRIBUNAL REGIONAL DO TRABALHO;
 4) - NÃO FAZ EMISSÃO DE ORÇAMENTO DE SERVIÇOS DE ARQUITETURA, SEM TEMPERATURA DE CÁLCULO E ENTREGA DE COTAÇÃO DE SERVIÇOS DE ARQUITETURA;
 5) - PROPRIETARIA A PRESENTAÇÃO DE UM PROJETO DE FABRICAÇÃO, DESENHOS E CÁLCULOS COM O DIMENSIONAMENTO FINAL DE TODOS OS COMPONENTES.
 (ESPACIO RESERVADO PARA OS CAMBOS)

REVISÃO	Nº	DATA	COMENTÁRIOS
REVISÃO	04	11/05/2018	REVISÃO ATENDENDO COMENTÁRIOS TRT DE 11/05/2018
REVISÃO	03	11/05/2018	REVISÃO ATENDENDO SOLICITAÇÃO TRT DE 07/05/2018
REVISÃO	02	14/11/2017	REVISÃO ATENDENDO COMENTÁRIOS TRT DE 14/11/2017
EMISSÃO INICIAL	01	13/11/2017	EMITIDO PARA COMENTÁRIOS

CONTRATANTE
TRIBUNAL REGIONAL DO TRABALHO DA 4ª REGIÃO
 AV. PRAIA DE BELAS, 1100 - PORTO ALEGRE/RS - BAIRRO MENINO DEUS - CEP 90110-903
 FONE: 51 3332-2000
 HOME-PAGE: <http://www.trt4.jus.br>
 E-MAIL: searq@trt4.gov.br (Serviço de Engenharia e Arquitetura)

CONTRATADA
SANTINI E ROCHA ARQUITETOS
 RUA MOSTARDEIRO, 992 - CONJ. 03 - PORTO ALEGRE/RS - BAIRRO INDEPENDÊNCIA - CEP 90430-000
 CNPJ: 90.157.553/0001-45

CONTRATADA	ESPECIALIDADE	ARQUITETURA
COORDENAÇÃO TÉCNICA		
RESPONSÁVEIS TÉCNICOS		

OBRA
PREDIO DA JT DE RIO GRANDE

ENDEREÇO
 RUA CAPITÃO TENENTE HEITOR PERDIGÃO, 5/N

CONTEÚDO
 PLANTA BAIXA PAVIMENTO TIPO - ALA SUL

DATA
 29/06/2017

ASSINATURA PROPRIETÁRIO

ASSINATURA AUTOR DO PROJETO

PRANCHETA Nº
LAY 02/04

ESCALA
 1:50

ARQUIVO DWG
 RCH_LAY_001_TOT_004 - 5000



NORTE
MAPA - ALA LESTE
1/500

NORTE
PLANTA BAIXA TÉRREO - ALA LESTE
1/50

LEGENDA MOBILIÁRIO			
SÍMBOLO	DESCRIÇÃO	QT	TP
[AB]	ARMÁRIO AEREO 100x50x150cm	3	2
[BA]	ARMÁRIO AEREO BANHEIRO 80x70x150cm	6	8
[CA]	ARMÁRIO DE AÇO COM CROA 90x45x195cm	2	0
[B2]	BALCÃO 2 PORTAS 200x80x74cm	18	12
[B4]	BALCÃO 4 PORTAS 200x80x74cm	1	5
[B3]	BALCÃO 2 PORTAS 100x80x74cm	0	8
[B4]	BALCÃO 4 PORTAS JUZ 200x80x74cm	0	4
[B5]	BALCÃO 4 PORTAS JUZ 100x80x74cm	0	4
[B6]	BALCÃO 4 PORTAS JUZ 200x80x74cm	9	30
[B7]	BALCÃO 4 PORTAS JUZ 42x50x50,5cm	0	4
[B8]	ESTANTE RI PROCESSOS 90x45x20cm	38	28
[B9]	2 GANCHOS DE PAREDE PARA TOLUHAS AL LULA 100cm	4	0
[L1]	LONGARINA 170x32x74cm	30	0
[C1]	CADIRA COM PRANCHETA 48x70x74cm	87	0
[C2]	CADIRA COM PRANCHETA PARA CROQUIS 90x70x74cm	1	0
[C3]	CADIRA REFEIÇÃO 35x35x44cm	22	8
[P1]	POLTRONA APROXIMAÇÃO 48x70x74cm	3	30
[P2]	POLTRONA SERVIDOR 48x70x74cm	11	45
[P3]	POLTRONA DIRETOR 48x70x74cm	0	2
[P4]	POLTRONA JUZ 48x70x74cm	0	4
[M1]	MACA 180x60x80cm	1	0
[S1]	SOFA 1 LUGAR 88x88x77cm	3	2

LEGENDA MOBILIÁRIO			
SÍMBOLO	DESCRIÇÃO	QT	TP
[S2]	SOFA 2 LUGARES 148x88x77cm	0	4
[E1]	ESTAÇÃO SERVIDOR 145x140x60x60x74cm	10	40
[E2]	ESTAÇÃO DIRETOR 160x160x60x60x74cm	0	2
[E3]	ESTAÇÃO JUZ 185x50x74cm 155x110x60x74cm	0	4
[M2]	MESA DE REFEIÇÃO 120x60x74cm	5	2
[M3]	MESA DE TRABALHO 120x60x74cm	2	4
[M4]	MESA RETANGULAR 200x100x74cm	0	8
[M5]	MESA DE CANTO 60x60x40cm	1	4
[M6]	BALCÃO COM TAMPO DE INOX 120x90x72cm	4	2
[M7]	BEBEDOURO 100L DE PRESSÃO - REF. 1,088L PRESS SIDE INOX	1	1
[M8]	GELADERA 300L - REF. CONSUL 61,6x69,1x153,9cm	4	2
[M9]	FRIGOBAR 76L - REF. CONSUL 51,9x43,2x63,2cm	0	4
[M10]	MICROONDAS	3	2
[M11]	CAFETERA	4	2
[M12]	PURIFICADOR DE ÁGUA	4	2
[M13]	IMPRESSORA	3	16

01 - QUALQUER ALTERAÇÃO DE ALVENARIAS, ESQUADRIAS, ACABAMENTO EM GERAL DEVE SER CONFIRMADA PELA EQUIPE DE PROJETO.
02 - CONFERIR MEDIDAS NO LOCAL. OS PRODUTOS ENTREGUES DE FABRICAÇÃO E MONTAGEM DEVEM SER ADEQUADOS AOS LIVRAMENTOS IN LOCO.
03 - ESTE DOCUMENTO É BASE PARA RESEMIAMENTO DE OUTROS PROJETOS. NÃO É VÁLIDO PARA A EXECUÇÃO DA OBRA. SEM A CONCORDANCIA DA SANTINI E ROCHA ARQUITETOS E A LIBERAÇÃO DA EQUIPE TÉCNICA DO TRIBUNAL REGIONAL DO TRABALHO DA 4ª REGIÃO.
04 - PARA A EXECUÇÃO DA OBRA, SUBMETTER OS DESENHOS DE ARQUITETURA A UMA VERIFICAÇÃO DE CÁLCULO ESTRUTURAL, ESSA EXIGIDA DA EMPRESA FORNECEDORA. A APRESENTAÇÃO DE UM PROJETO DE FABRICAÇÃO, DESENHOS E CÁLCULOS, COM O DIMENSIONAMENTO FINAL DE TODOS OS COMPONENTES (ESPAÇO RESERVADO PARA OS DESENHOS)

REVISÃO	Nº	DATA	DESCRIÇÃO
REVISÃO	04	11/05/2018	REVISÃO ATENDENDO COMENTÁRIOS TRT DE 11/05/2018
REVISÃO	03	11/05/2018	REVISÃO ATENDENDO SOLICITAÇÃO TRT DE 07/05/2018
REVISÃO	02	14/11/2017	REVISÃO ATENDENDO COMENTÁRIOS TRT DE 14/11/2017
EMISSÃO INICIAL	01	13/11/2017	EMITIDO PARA COMENTÁRIOS
REVISÃO	Nº	DATA	

CONTRATANTE
TRIBUNAL REGIONAL DO TRABALHO DA 4ª REGIÃO
AV. PRAIA DE BELAS, 1100 - PORTO ALEGRES - BAIRRO MENINO DEUS - CEP 90110-903
FONE 51 3255-2000
HOME PAGE: <http://www.trt4.jus.br>
E-MAIL: seam@trt4.gov.br (Serviço de Engenharia e Arquitetura)

CONTRATADA
SANTINI E ROCHA ARQUITETOS
SANTINI E ROCHA ARQUITETOS SOCIEDADE SIMPLES LTDA
RUA MOSTARDEIRO, 992 - CONJ. 03 - PORTO ALEGRES - BAIRRO INDEPENDÊNCIA - CEP 90430-000
CNPJ: 09.157.553/0001-45

COORDENADOR TÉCNICO	ESPECIALIDADE	ARQUITETURA
CICERO SANTINI E SILVA ARQUITETO - CR-00028	ARQUITETURA	ARQUITETURA
HENRIQUE ROCHA ARQUITETO - CR-00014	ARQUITETURA	ARQUITETURA
HENRIQUE CASTELLAN COSTAMLAN ARQUITETO - CR-00014	ARQUITETURA	ARQUITETURA
SERGIO ILHA RAMOS ARQUITETO - CR-00014	ARQUITETURA	ARQUITETURA

OBRA
PRÉDIO DA JT DE RIO GRANDE

ENDEREÇO
RUA CAPITÃO TENENTE HEITOR PERDIGÃO, SN

CONTEÚDO
PLANTA BAIXA TÉRREO - ALA LESTE

DATA
29/06/2017


ESCALA
1/500

ASSINATURA PROPRIETÁRIO

ASSINATURA AUTOR DO PROJETO

FRANQUINHA Nº
LAY 03/04

ARQUIVO DWG
RD-LAY-001-101-R04 - Smpm

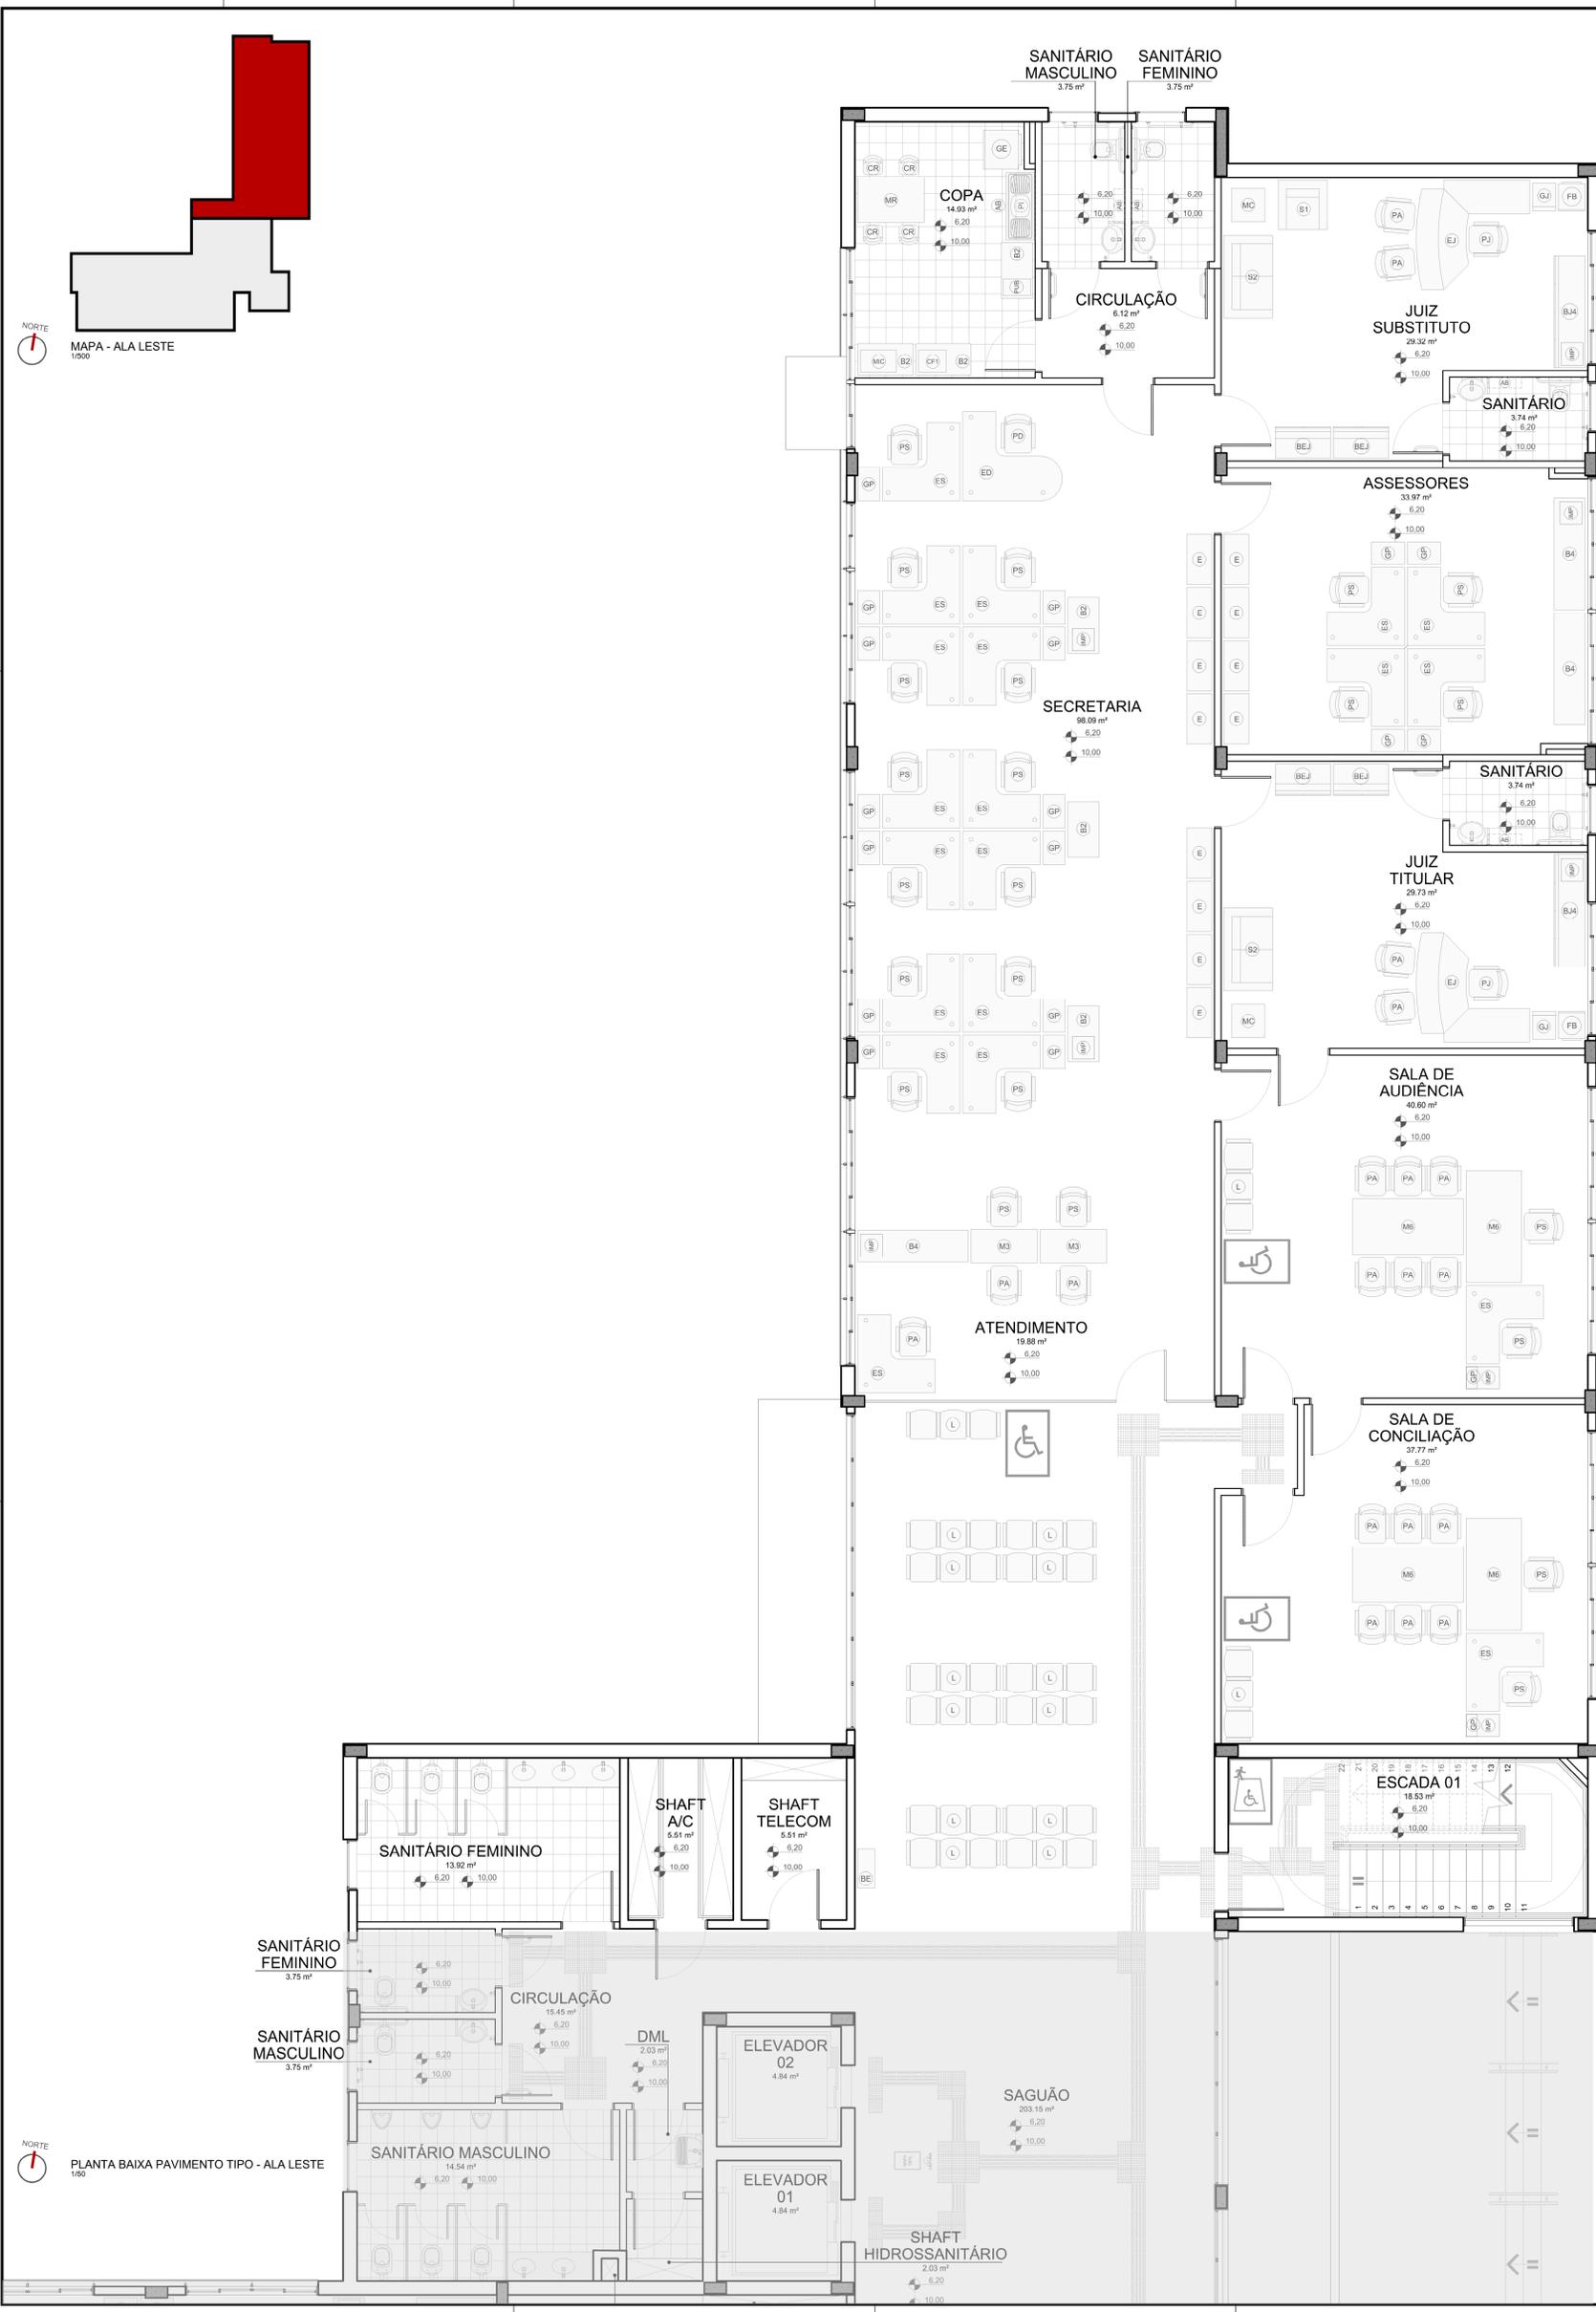

NORTE
MAPA - ALA LESTE
1/500

NORTE
PLANTA BAIXA PAVIMENTO TIPO - ALA LESTE
1/50

LEGENDA MOBILIÁRIO			
EMBOLO	DESCRIÇÃO	TE	TP
[Ícone]	ARMÁRIO AEREO 120x34x10cm	3	2
[Ícone]	ARMÁRIO AEREO BANHEIRO 60x70x20cm	6	8
[Ícone]	ARMÁRIO DE AÇO C/OP. C/ZA. 90x19x17cm	2	0
[Ícone]	BALCÃO 3 PORTAS 200x8x74cm	18	12
[Ícone]	BALCÃO 4 PORTAS 200x8x74cm	1	6
[Ícone]	BALCÃO 01 ESTANTE JUIZ 100x8x74cm	0	8
[Ícone]	BALCÃO 4 PORTAS JUIZ 200x8x74cm	0	4
[Ícone]	GAVETEIRO PEDESTAL 40x8x74cm	9	38
[Ícone]	GAVETEIRO JUIZ 42x50x8,5cm	0	4
[Ícone]	ESTANTE P/ PROCESSOS 90x18x20cm	38	24
[Ícone]	2 SANFONOS DE PAREDE PARA TOLHAS ALTURA 100cm	4	0
[Ícone]	LONGARINA 170x27x74cm	10	0
[Ícone]	CADEIRA COM FRANCHETA 49x70x74cm	67	0
[Ícone]	CADEIRA COM FRANCHETA PARA USUÁRIOS 90x70x74cm	1	0
[Ícone]	CADEIRA REFEIÇÃO 35x20x46cm	22	8
[Ícone]	POLTRONA APROXIMAÇÃO 49x70x74cm	3	38
[Ícone]	POLTRONA SERVIDOR 49x70x74cm	11	48
[Ícone]	POLTRONA DIRETOR 49x70x74cm	0	2
[Ícone]	POLTRONA JUIZ 49x70x74cm	0	4
[Ícone]	MACA 180x68x80cm	1	0
[Ícone]	SOFA 1 LUGAR 140x89x77cm	3	2

LEGENDA MOBILIÁRIO			
EMBOLO	DESCRIÇÃO	TE	TP
[Ícone]	SOFA 2 LUGARES 140x89x77cm	0	4
[Ícone]	ESTAÇÃO SERVIDOR 140x140x60x74cm	10	40
[Ícone]	ESTAÇÃO DIRETOR 190x160x60x74cm	0	2
[Ícone]	ESTAÇÃO JUIZ 180x90x74cm 150x110x60x74cm	0	4
[Ícone]	MESA DE REFEIÇÃO 120x80x74cm	5	2
[Ícone]	MESA DE TRABALHO 120x80x74cm	2	4
[Ícone]	MESA RETANGULAR 200x100x74cm	0	8
[Ícone]	MESA DE CANTO 60x60x40cm	1	4
[Ícone]	BALCÃO COM TAMPO DE INOX 120x36x8,2cm	4	2
[Ícone]	BEBEDOURO 100L DE PRESSÃO - REF. LIBEL PRESS SIDE INOX	1	1
[Ícone]	GELADERA 300L - REF. CONSUL 67,6x65,1x153,8cm	4	2
[Ícone]	FRIGIDIFRIG. REF. - REF. CONSUL 57,9x65,2x65,2cm	0	4
[Ícone]	MICROONDAS	3	2
[Ícone]	CAFETEIRA	4	2
[Ícone]	PURIFICADOR DE ÁGUA	4	2
[Ícone]	IMPRESSORA	3	16

01 - QUALQUER ALTERAÇÃO DE ALVENARIAS, ESQUADRIAS, ACABAMENTO EM GERAL DEVE SER CONFERIDO PELA EQUIPE DE PROJETO;
 02 - CONFERIR MEDIDAS NO LOCAL; OS PRODUTOS ENTREGUES DE FABRICAÇÃO E MONTAGEM DEVEM SER ADEQUADOS AOS ENTALHAMENTOS NO LOCAL;
 03 - ESTE DOCUMENTO É BASE PARA RESERVIMENTO DE OUTROS PROJETOS, NÃO É VÁLIDO PARA A EXECUÇÃO DA OBRA, SEM A CONCORDÂNCIA DA SANTINI E ROCHA ARQUITETOS E A LIBERAÇÃO DA EQUIPE TÉCNICA DO TRIBUNAL REGIONAL DO TRABALHO DA 4ª REGIÃO;
 04 - PARA A EXECUÇÃO DA OBRA, SUBMETTER OS DESENHOS DE ARQUITETURA A UMA VERIFICAÇÃO DE CÁLCULO ESTRUTURAL, ESSA EXIGIR DA EMPRESA FORNECEDORA A APRESENTAÇÃO DE UM PROJETO DE FABRICAÇÃO, DESENHOS E CÁLCULOS, COM O DIMENSIONAMENTO FINAL DE TODOS OS COMPONENTES.
 (ESPAÇO RESERVADO PARA OS DESENHOS)

REVISÃO	Nº	DATA	DESCRIÇÃO
REVISÃO	04	11/05/2018	REVISÃO ATENDENDO COMENTÁRIOS TRT DE 11/05/2018
REVISÃO	03	11/05/2018	REVISÃO ATENDENDO SOLICITAÇÃO TRT DE 07/05/2018
REVISÃO	02	14/11/2017	REVISÃO ATENDENDO COMENTÁRIOS TRT DE 14/11/2017
EMISSÃO INICIAL	01	13/11/2017	EMITIDO PARA COMENTÁRIOS

CONTRATANTE
TRIBUNAL REGIONAL DO TRABALHO DA 4ª REGIÃO
 AV. PRAIA DE BELAS, 1100 - PORTO ALEGRES - BAIRRO MENINO DEUS - CEP 90110-903
 FONE 051 3255-2000
 HOME-PAGE: <http://www.trt4.jus.br>
 E-MAIL: searr@trt4.gov.br (Serviço de Engenharia e Arquitetura)

CONTRATADA
SANTINI E ROCHA ARQUITETOS
SANTINI E ROCHA ARQUITETOS SOCIEDADE SIMPLES LTDA
 RUA MOSTARDEIRO, 992 - CONJ. 03 - PORTO ALEGRES - BAIRRO INDEPENDÊNCIA - CEP 90430-000
 FONE 051 3255-2000
 CNPJ: 09.157.553/0001-45

COORDENADOR TÉCNICO	ESPECIALIDADE	ARQUITETURA
CICERO SANTINI E SILVA ARQUITETO - CR 04228	ARQUITETURA	CICERO SANTINI E SILVA ARQUITETO - CR 04228
HENRIQUE ROCHA ARQUITETO - CR 04228	AUTOR DO PROJETO	HENRIQUE ROCHA ARQUITETO - CR 04228
HENRIQUE CASTELLAN COSTAMLAN ARQUITETO - CR 04228		HENRIQUE CASTELLAN COSTAMLAN ARQUITETO - CR 04228
SERGIO ELIAS RAMOS ARQUITETO - CR 04228		SERGIO ELIAS RAMOS ARQUITETO - CR 04228

OBRA PRÉDIO DA JT DE RIO GRANDE	ASSINATURA PROPRIETÁRIO
ENDEREÇO RUA CAPITÃO TENENTE HEITOR PEREIRA, 518	ASSINATURA AUTOR DO PROJETO
CONTEÚDO PLANTA BAIXA PAVIMENTO TIPO - ALA LESTE	FRANCHA Nº LAY 04/04
DATA 29/06/2017	ESCALA 1/500
	ARQUIVO DWG RD_LAY_001-101-R04 - 5.pptx