


PLANTA PAVIMENTO TIPO AREA - 1.311,70m<sup>2</sup>  
ESC. 1/100

PLANTA DE COBERTURA  
ESC. 1/200

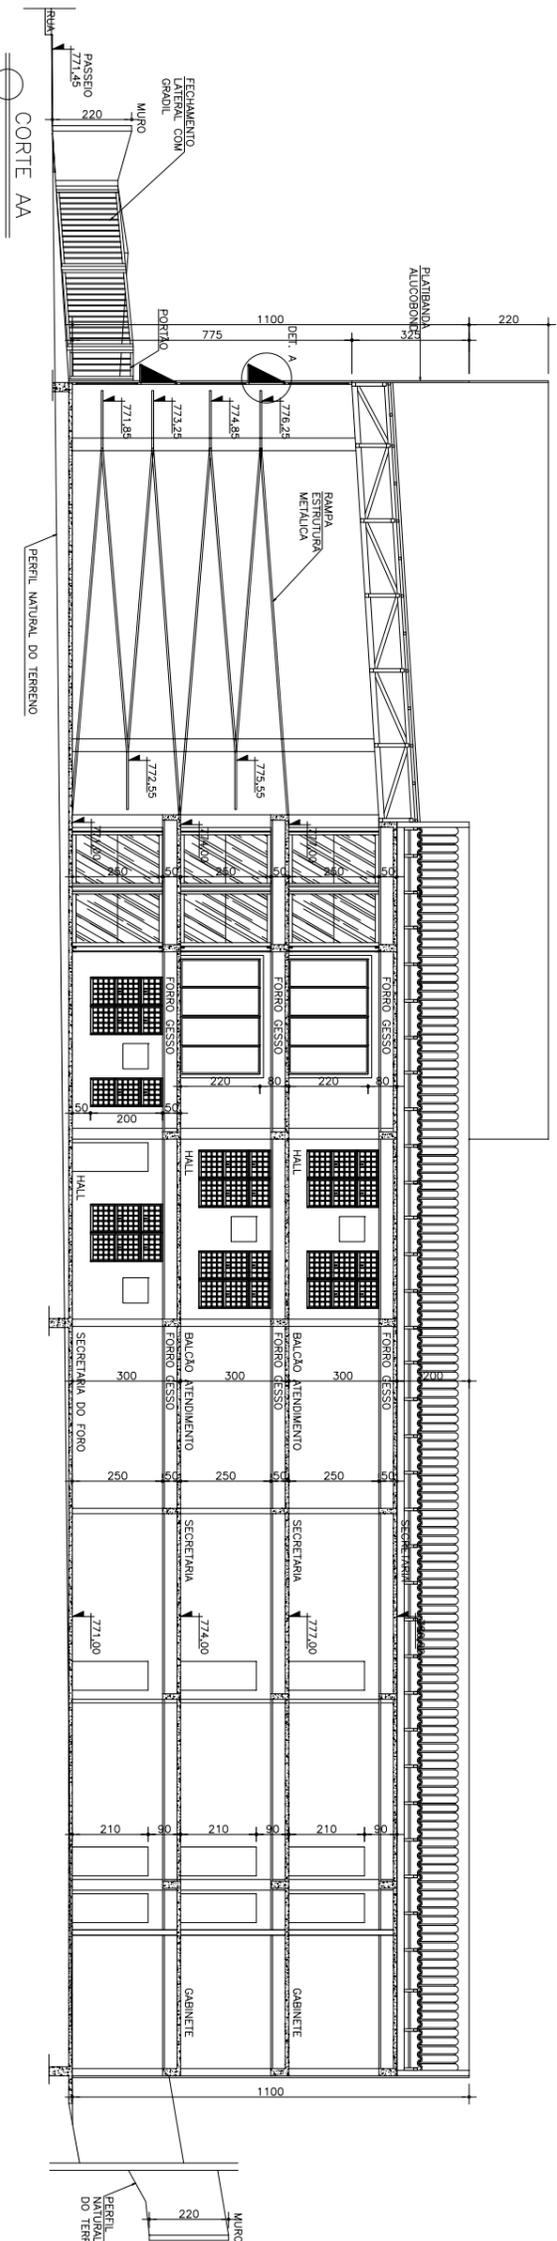

| QUADRO DE ESQUADRIAS |                 |           |                 |            |
|----------------------|-----------------|-----------|-----------------|------------|
| CODIGO               | DIMENSÃO        | TIPO      | MATERIAL        | QUANTIDADE |
| (01)                 | 60 x 80 x 150   | MÁXIMO AR | AÇO             | 64         |
| (02)                 | 140 x 80 x 80   | MÁXIMO AR | AÇO             | 199        |
| (03)                 | 100 x 100 x 120 | MÁXIMO AR | VIDRO TEMPERADO | 15         |
| (04)                 |                 |           |                 |            |
| (05)                 |                 |           |                 |            |

| JANELAS |          |                        |                 |            |
|---------|----------|------------------------|-----------------|------------|
| CODIGO  | DIMENSÃO | TIPO                   | MATERIAL        | QUANTIDADE |
| (06)    | 60x210   | 1 FOLHA DE ABRR        | PRANCHETA       | 40         |
| (07)    | 80x210   | 1 FOLHA DE ABRR        | CORTA-FOGO      | 74         |
| (08)    | 80x210   | 1 FOLHA DE ABRR        | PRANCHETA       | 01         |
| (09)    | 320x250  | 2 FOLHAS DE COBERTRFXO | VIDRO TEMPERADO | 03         |
| (10)    | 80x190   | 1 FOLHA DE ABRR        | PRANCHETA       | 03         |

**NOTAS GERAIS**

- COTAS EM CENTIMETRO E NUNCA EM METRO. AS COTAS DE NÍVEL INDICAM FIMSO ACABADO
- AS COTAS PREVALECEM SOBRE O DESENHO
- OS PISOS DOS LIS. E VESTIÁRIOS SERÃO IMPERMEABILIZADOS

**TRIBUNAL REGIONAL DO TRABALHO - 3 REGIÃO**  
CNPJ 07.208.955/0001-41

**FORUM DA JUSTIÇA DO TRABALHO DE BELO HORIZONTE**

DES: MARILA LAURIA FRANCO LIMA DE FARIAS  
PRESIDENTE

DR. RICARDO OLIVEIRA MARQUES  
DIRETOR GERAL

DIRETORIA DA SECRETARIA DE ENGENHARIA

DIRETOR: HUDSON LUIZ GUIMARÃES

ENGENHEIRO: ALAMEIDA ISMAEL MARTINS  
TÍTULO DE REGISTRAÇÃO: -

UNIDADE DE: SETE LAGOAS

ÁREA DE: 2.631,517m<sup>2</sup>

ÁREA DE: 1.311,70m<sup>2</sup>

ÁREA X CONSUMIDOR: 3.518,88m<sup>2</sup>

ÁREA ÚTIL: -


RESPONSABILIDADE TÉCNICA: 3.518,88m<sup>2</sup>

REPRODUCTION: HUDSON LUIZ GUIMARÃES


DATA: 02/2014

PROJETO: PROJETO 1ª ETAPA


02/03

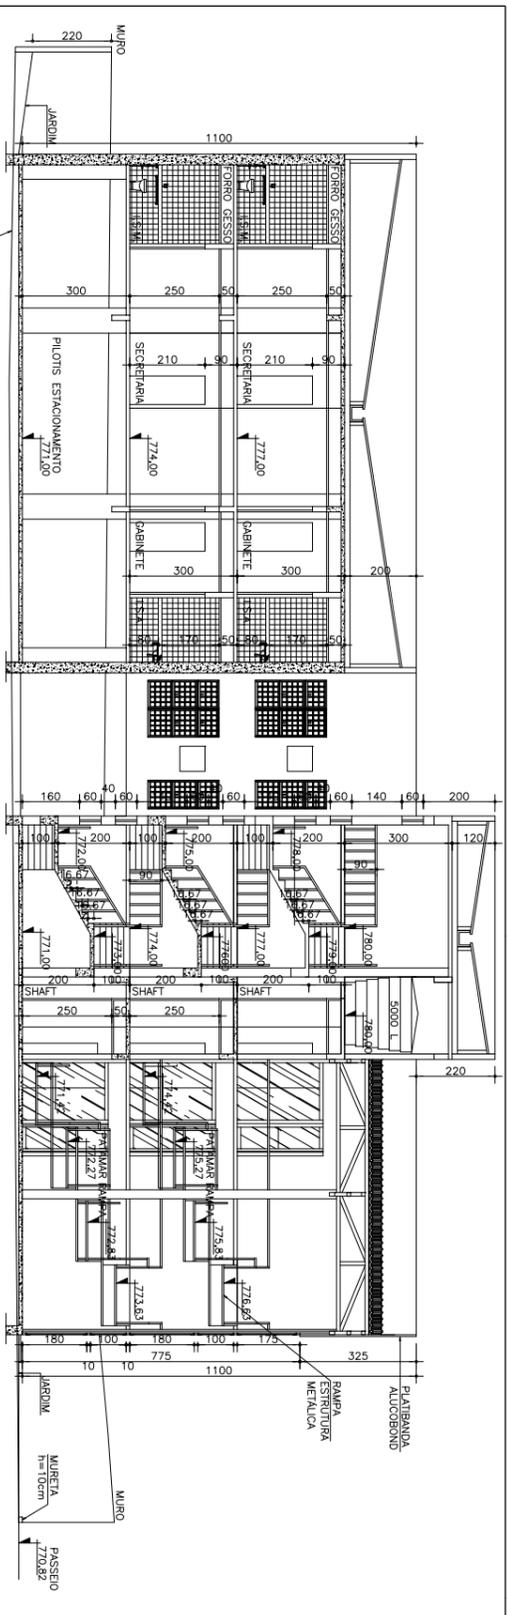


CORTE BB  
ESC. 1/100

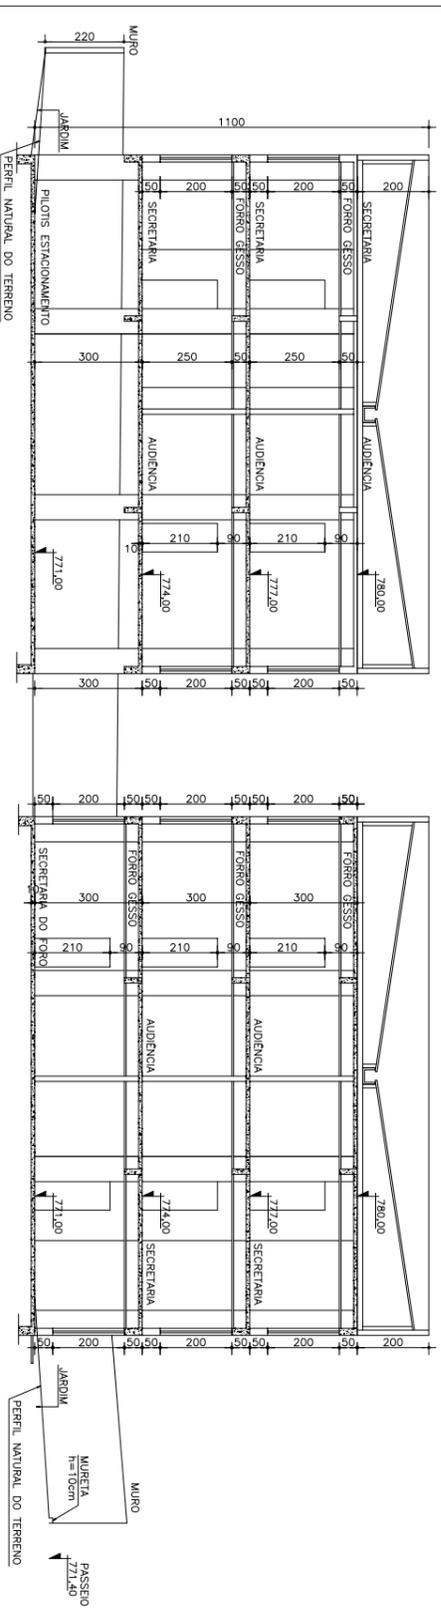


CORTE CC  
ESC. 1/100

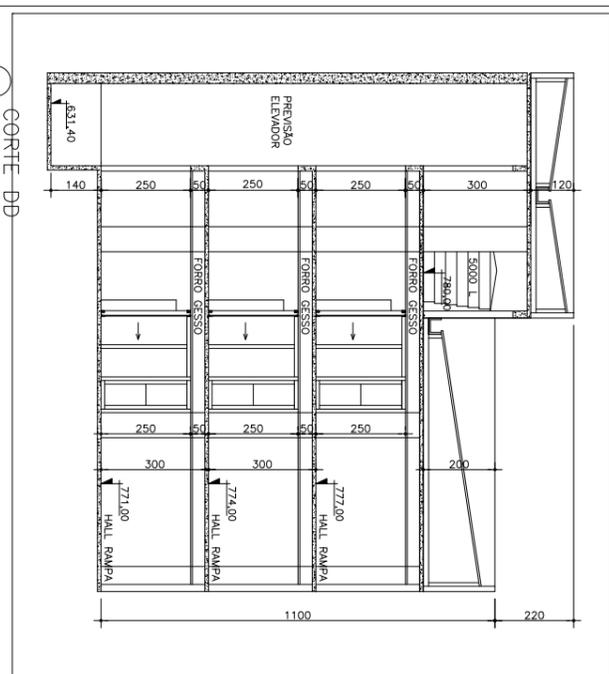


CORTE DD  
ESC. 1/100

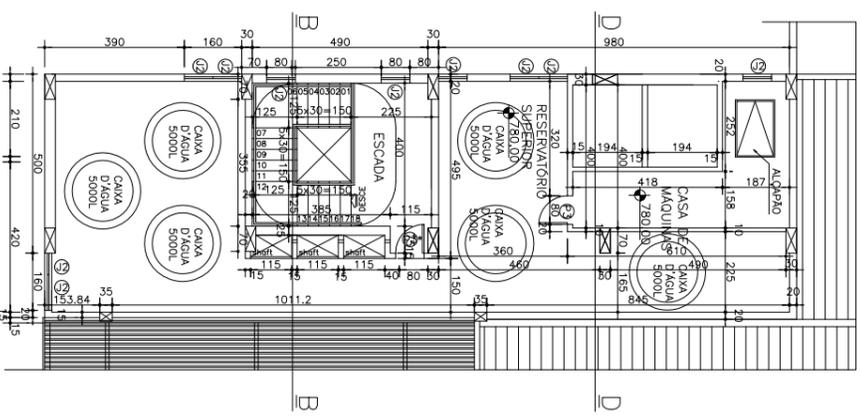


PLANTA RESERVATÓRIO SUPERIOR  
ÁREA - 142,80m<sup>2</sup>  
ESC. 1/100

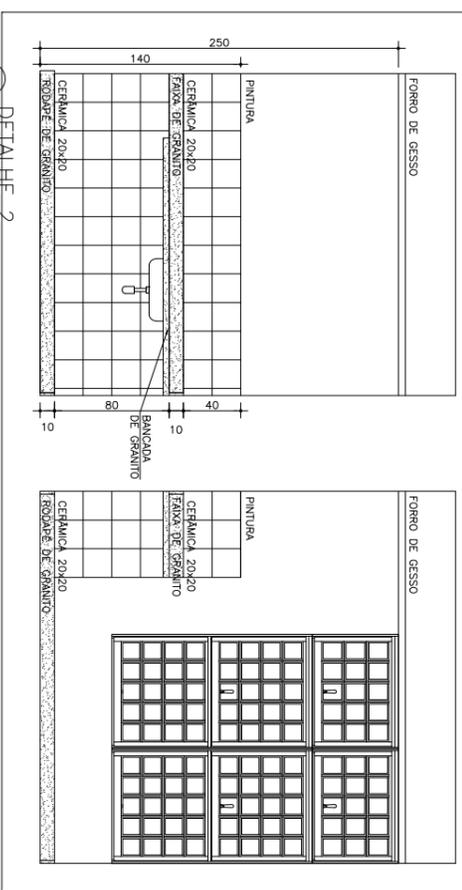

DETALHE 2  
ESC. 1/25

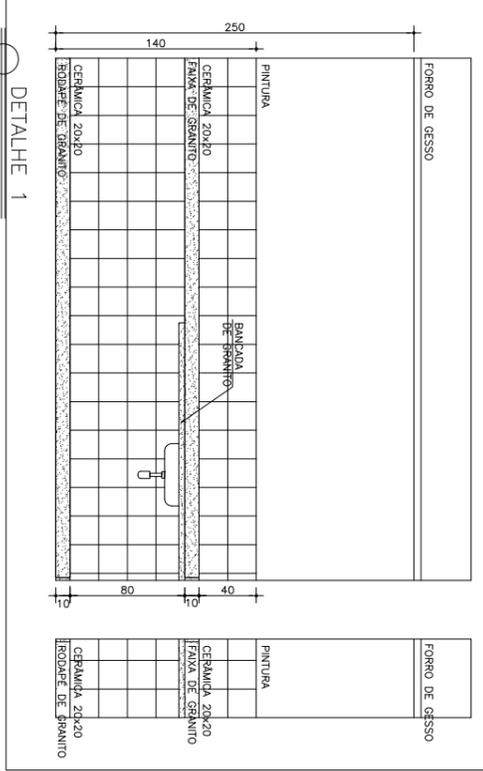

DETALHE 1  
ESC. 1/25

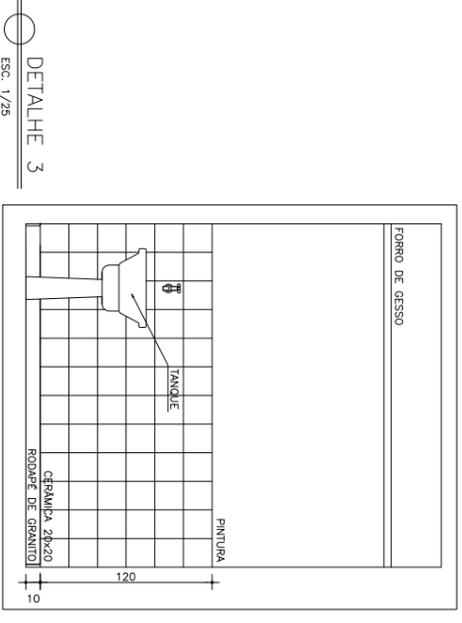

DETALHE 3  
ESC. 1/25

QUADRO DE ESQUADRIAS

| PORTAS | CODIGO | DIMENSÃO | TIPO                   | MATERIAL        | QUANTIDADE |
|--------|--------|----------|------------------------|-----------------|------------|
|        | 01     | 60x210   | 1 FOLHA DE ABRIR       | PRANCHETA       | 04         |
|        | 02     | 80x210   | 1 FOLHA DE ABRIR       | CORTA-FOGO      | 04         |
|        | 03     | 80x210   | 1 FOLHA DE ABRIR       | PRANCHETA       | 04         |
|        | 04     | 320x250  | 2 FOLHAS DE CORRENTEJO | VIDRO TEMPERADO | 08         |
|        | 05     | 80x150   | 1 FOLHA DE ABRIR       | PRANCHETA       | 08         |

| JANELAS | CODIGO | DIMENSÃO        | TIPO      | MATERIAL        | QUANTIDADE |
|---------|--------|-----------------|-----------|-----------------|------------|
|         | 01     | 80 x 80 / 150   | MAXIMO AR | AÇO             | 04         |
|         | 02     | 140 x 80 / 80   | MAXIMO AR | AÇO             | 199        |
|         | 03     | 100 x 100 / 120 | MAXIMO AR | VIDRO TEMPERADO | 15         |
|         | 04     |                 |           |                 |            |



NOTAS GERAIS

1. COTAS EM CENTÍMETRO E NÍVEIS EM METRO. AS COTAS DE NÍVEL INDICAM PISO ACABADO
2. AS COTAS PREVIAMOS SOBRE O DESENHO
3. OS PISOS DOS LS. E VESTIÁRIOS SERÃO IMPERMEABILIZADOS

TRIBUNAL REGIONAL DO TRABALHO - 3 REGIÃO  
CNPJ 01.298.893/0001-41


FORUM DA JUSTIÇA DO TRABALHO DE BELO HORIZONTE

|   |  |
|---|--|
| DES: MARIA LUIZA FRANCO LIMA DE FARIA<br>PRESIDENTE | DIR: RICARDO OLIVEIRA MARQUES<br>DIRETOR GERAL |
| DIRETORIA DA SECRETARIA DE ENGENHARIA               |  |
| UNIDADE: HUDSON LUIZ GUIMARÃES                      | ENGENHEIRO: ALMEIDA ISMAEL MARTINS             |
| ÁREA TERRENO: 2.631,517m <sup>2</sup>               | ÁREA CONSTRUÇÃO: TOTAL DE OBRANDA: -           |
| ÁREA PAREDE: 1.311,70m <sup>2</sup>                 | ÁREA 1 BLOCAR: -                               |
| ÁREA 1 CONSTRUÇÃO: 3.518,89m <sup>2</sup>           | ÁREA TOTAL: -                                  |
| RESPONSÁVEL TÉCNICO: HUDSON LUIZ GUIMARÃES          | DATA: 02/2014                                  |
| PROJETO 1ª ETAPA                                    | REVISÃO: -                                     |
|   | FOYLA  |

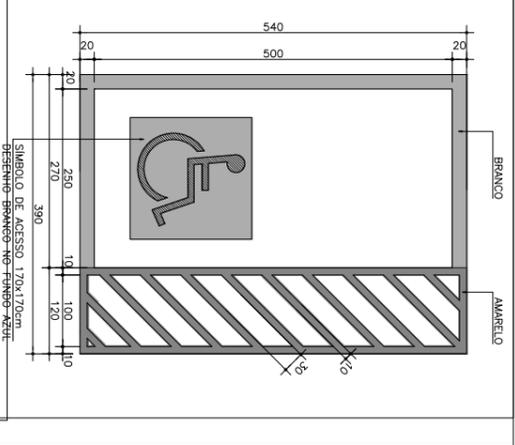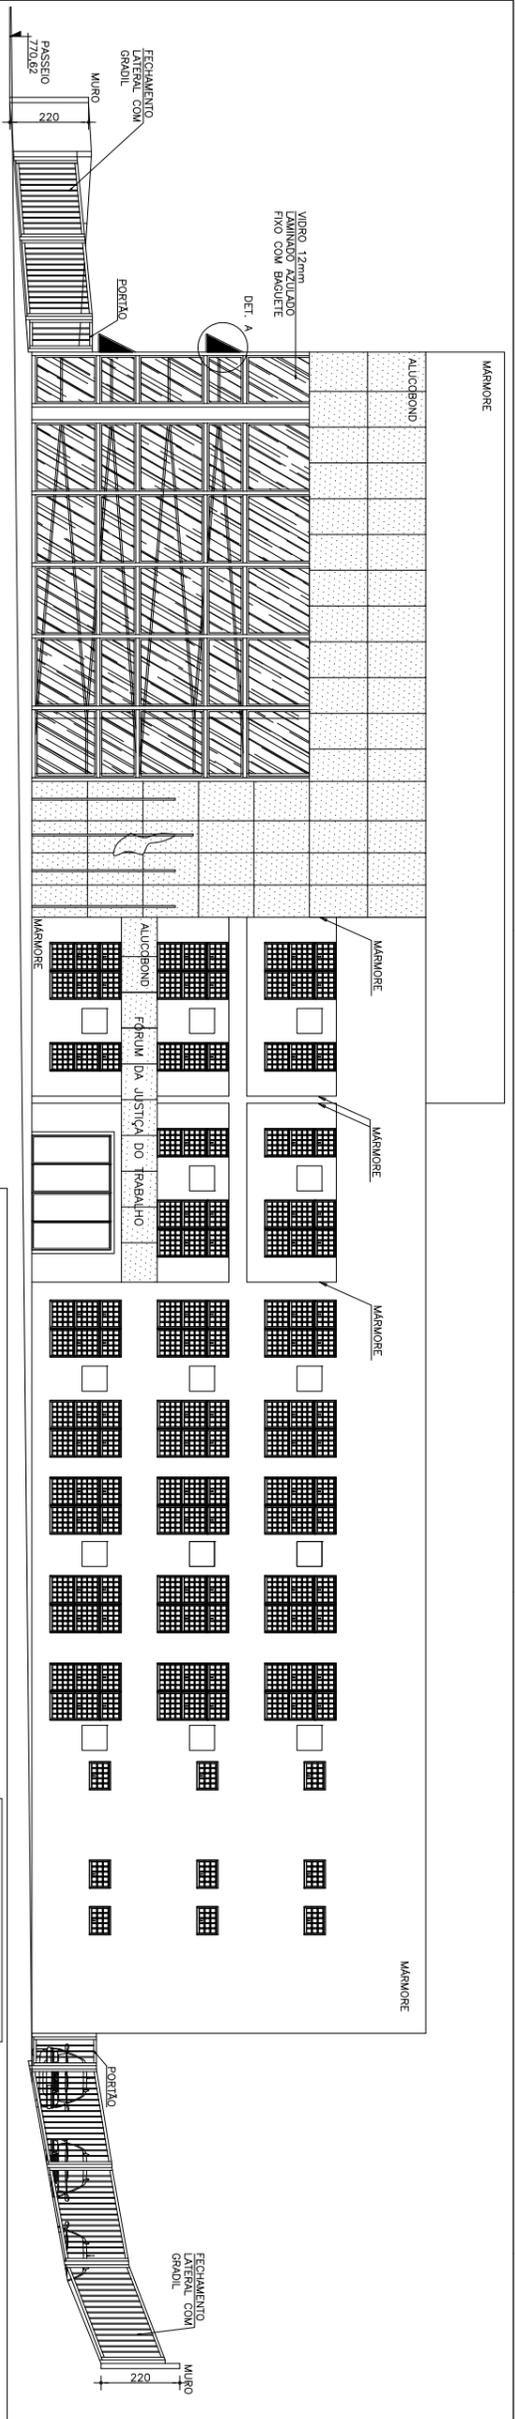


FACHADA FRONTAL  
ESC. 1/100


DETALHE VAÇA ACESSIVEL  
ESC. 1/50

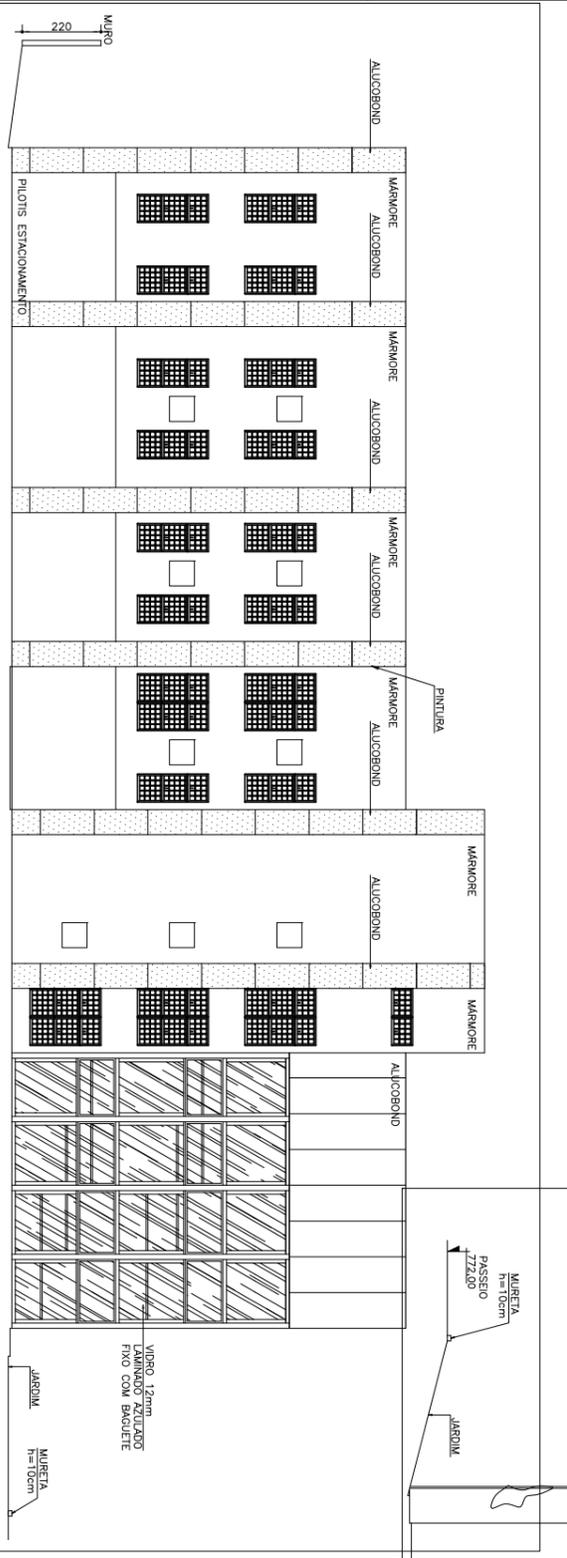

FACHADA LATERAL ESQUERDA  
ESC. 1/100

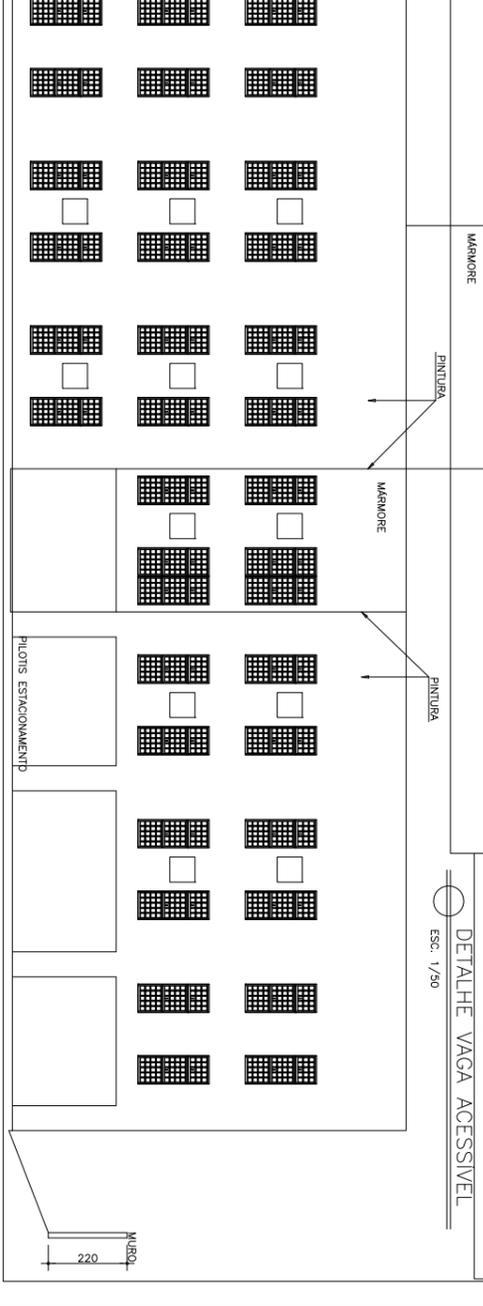

FACHADA LATERAL DIREITA  
ESC. 1/100

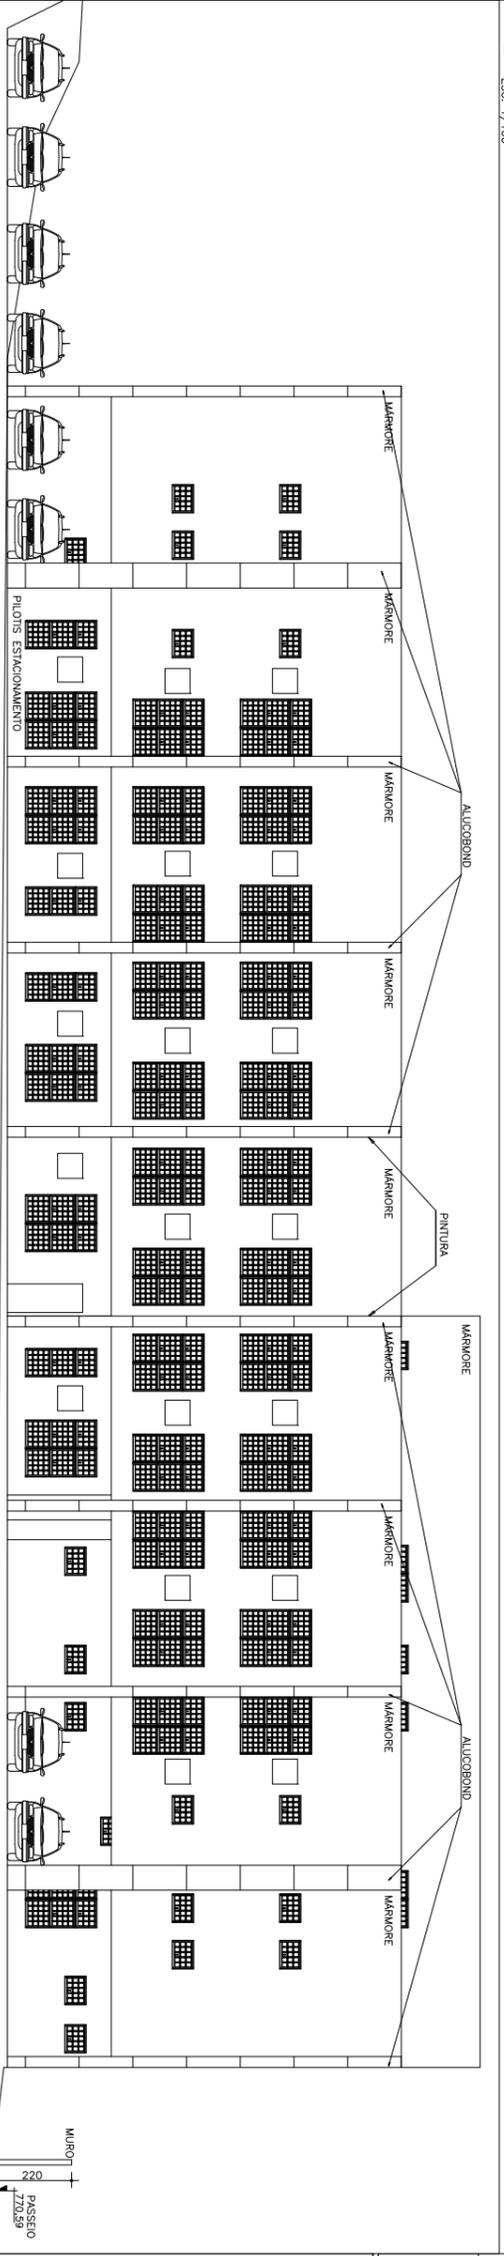

FACHADA POSTERIOR  
ESC. 1/100

QUADRO DE ESQUADRIAS

| PORTAS | CODIGO  | DIMENSÃO                 | TIPO            | MATERIAL | QUANTIDADE |
|--------|---------|--------------------------|-----------------|----------|------------|
| (01)   | 60x210  | 1 FOLHA DE ABRIR         | PRANCHETA       | 44       |            |
| (02)   | 80x210  | 1 FOLHA DE ABRIR         | CORTA-FOGO      | 04       |            |
| (03)   | 80x210  | 1 FOLHA DE ABRIR         | PRANCHETA       | 74       |            |
| (04)   | 320x250 | 2 FOLHAS DE CORRENTEFIJO | VIDRO TEMPERADO | 01       |            |
| (05)   | 80x150  | 1 FOLHA DE ABRIR         | PRANCHETA       | 09       |            |

| JANELAS | CODIGO        | DIMENSÃO  | TIPO            | MATERIAL | QUANTIDADE |
|---------|---------------|-----------|-----------------|----------|------------|
| (01)    | 80 x 80/150   | MAXIMO AR | AÇO             | 44       |            |
| (02)    | 140 x 80/80   | MAXIMO AR | AÇO             | 199      |            |
| (03)    | 100 x 100/120 | MAXIMO AR | VIDRO TEMPERADO | 15       |            |

NOTAS GERAIS

1. COTAS EM CENTÍMETRO E NÍVEIS EM METRO. AS COTAS DE NÍVEL INDICAM PISO ACABADO
2. AS COTAS PREVEEM SOBRE O DESENHO
3. OS PISOS DOS LS. E VESTIÁRIOS SERÃO IMPERMEABILIZADOS

**TRIBUNAL REGIONAL DO TRABALHO - 3 REGIÃO**  
CNPJ 01.298.893/0001-41

**FORUM DA JUSTIÇA DO TRABALHO DE BELO HORIZONTE**

|                  |  |  |  |  |       |
|------------------|--|--|--|--|-------|
| PROJETO          | EDIFICAÇÃO   | UNIDADE  | DIRETOR  | DESENHADOR   | DATA  |
| PROJETO 1ª ETAPA | ÁREA TERREIRO 1.311,70m <sup>2</sup><br>ÁREA 1ª CONFERÊNCIA 3.518,89m <sup>2</sup><br>RESERVAÇÃO TERMO 44,7950m <sup>2</sup> | ÁREA CONSTRUÇÃO 2.631,517m <sup>2</sup><br>ÁREA 1ª BARRILAR -<br>ÁREA TOTAL 3.518,89m <sup>2</sup> | DES. MARCEL LAURO FRANCO LIMA DE FARIA PRESIDENTE<br>DIRETORIA DA SECRETARIA DE ENGENHARIA | DR. RICARDO OLIVEIRA MARQUES DIRETOR GERAL<br>ENGENHEIRO<br>ALMEIDA ISMAEL MARTINS | 02/03 |