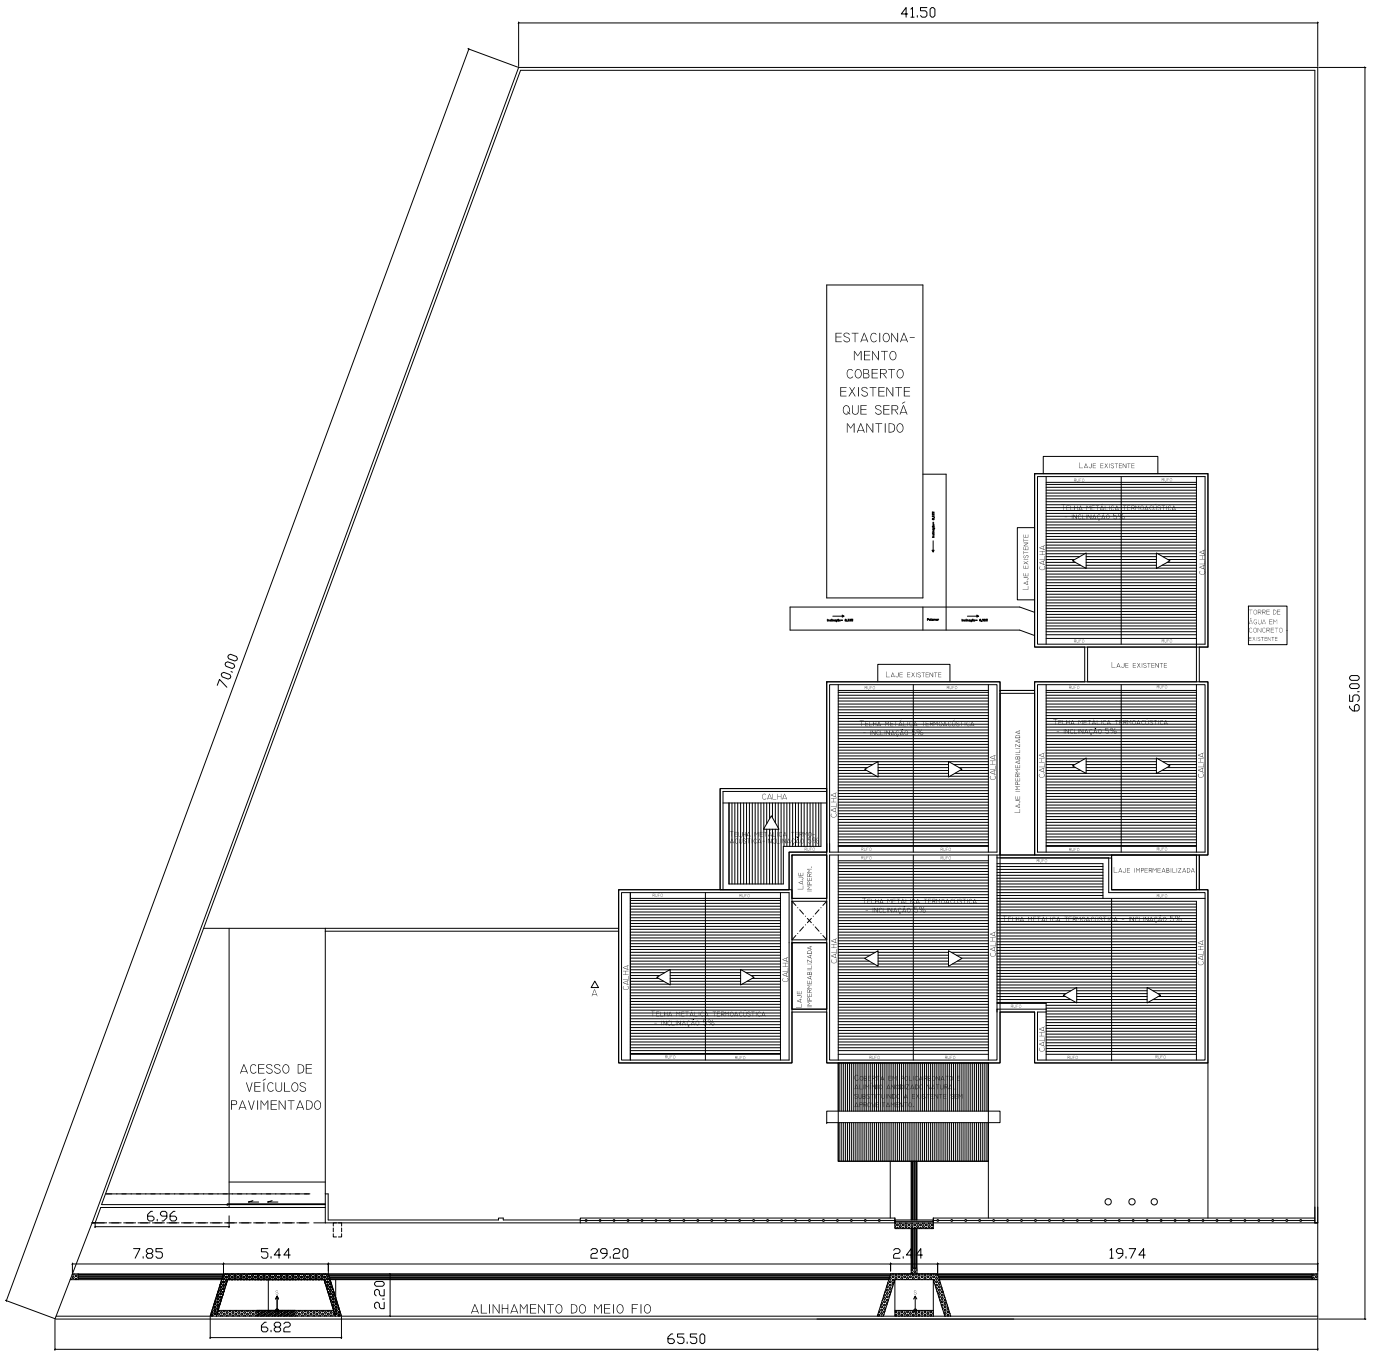

PLANTA LOCAÇÃO E COBERTA
Esc. 1/100

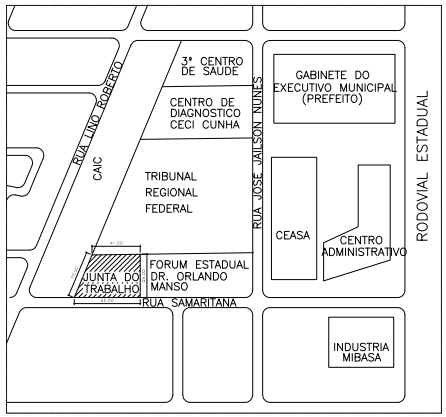

PLANTA DE SITUAÇÃO
SEM ESCALA

REV.	MODIFICAÇÃO	DATA	AUTOR(ES) DO PROJETO	DESENHISTA(S)	APROVO.
02	REDIMENSIONAMENTO DAS ÁREAS DO TERRENO	07/08/2013	GEORGE BEZERRA	LEANDRO OMENA	
01	CRIAÇÃO DA SALA DE CONSULTA PROCESSUAL E DETALHES	23/08/2013	CLARICE GAVAZZA	PRISCILA AUGUSTA	
00	EMISSÃO INICIAL	14/05/2013	CLARICE GAVAZZA	PRISCILA AUGUSTA	

ESPAÇO PARA APROVAÇÃO/CARIMBO:

ESPAÇO PARA CALCULO DE AREAS			
TERRENO	3.000,00 m²	PAVIMENTADA	99,45 m²
CONSTRUÍDA	655,331 m²	COBERTA	655,348 m²
PAISAGISMO	211,65 m²		

PROPRIETÁRIO: TRIBUNAL REGIONAL DO TRABALHO DA 19a. REGIAO

RESPONSÁVEL TÉCNICO: GEORGE M. BEZERRA PEIXOTO - CREA 020340037-1

PROJETO ARQUITETÔNICO: CLARICE GAVAZZA DOS SANTOS PRADO - CAU 57640-4/AL

PROJETO ARQUITETÔNICO

OBRA:
TRIBUNAL REGIONAL DO TRABALHO DA 19a. REGIAO
VARA DO TRABALHO DE ARAPIRACA

ENDEREÇO DO EMPREENDIMENTO:
VT. DE ARAPIRACA, R. SAMARITANA S/N.

DESENHO: PRISCILA AUGUSTA

CLIENTE:
TRIBUNAL REGIONAL DO TRABALHO DA 19a. REGIAO

IDENTIFICAÇÃO DO PROJETO:
PLANTA DE LOCAÇÃO E COBERTA
PLANTA DE SITUAÇÃO

Nº DA PRANCHA:
ARQ 07/07

COMPATIBILIZAÇÃO DO ARQUIVO:
02JAN2011.DZB

ESCALA:
INDICADA

ESTE PROJETO NÃO PODERÁ SOFRER ALTERAÇÕES SEM ORDENS EXPRESSAS DO AUTOR.

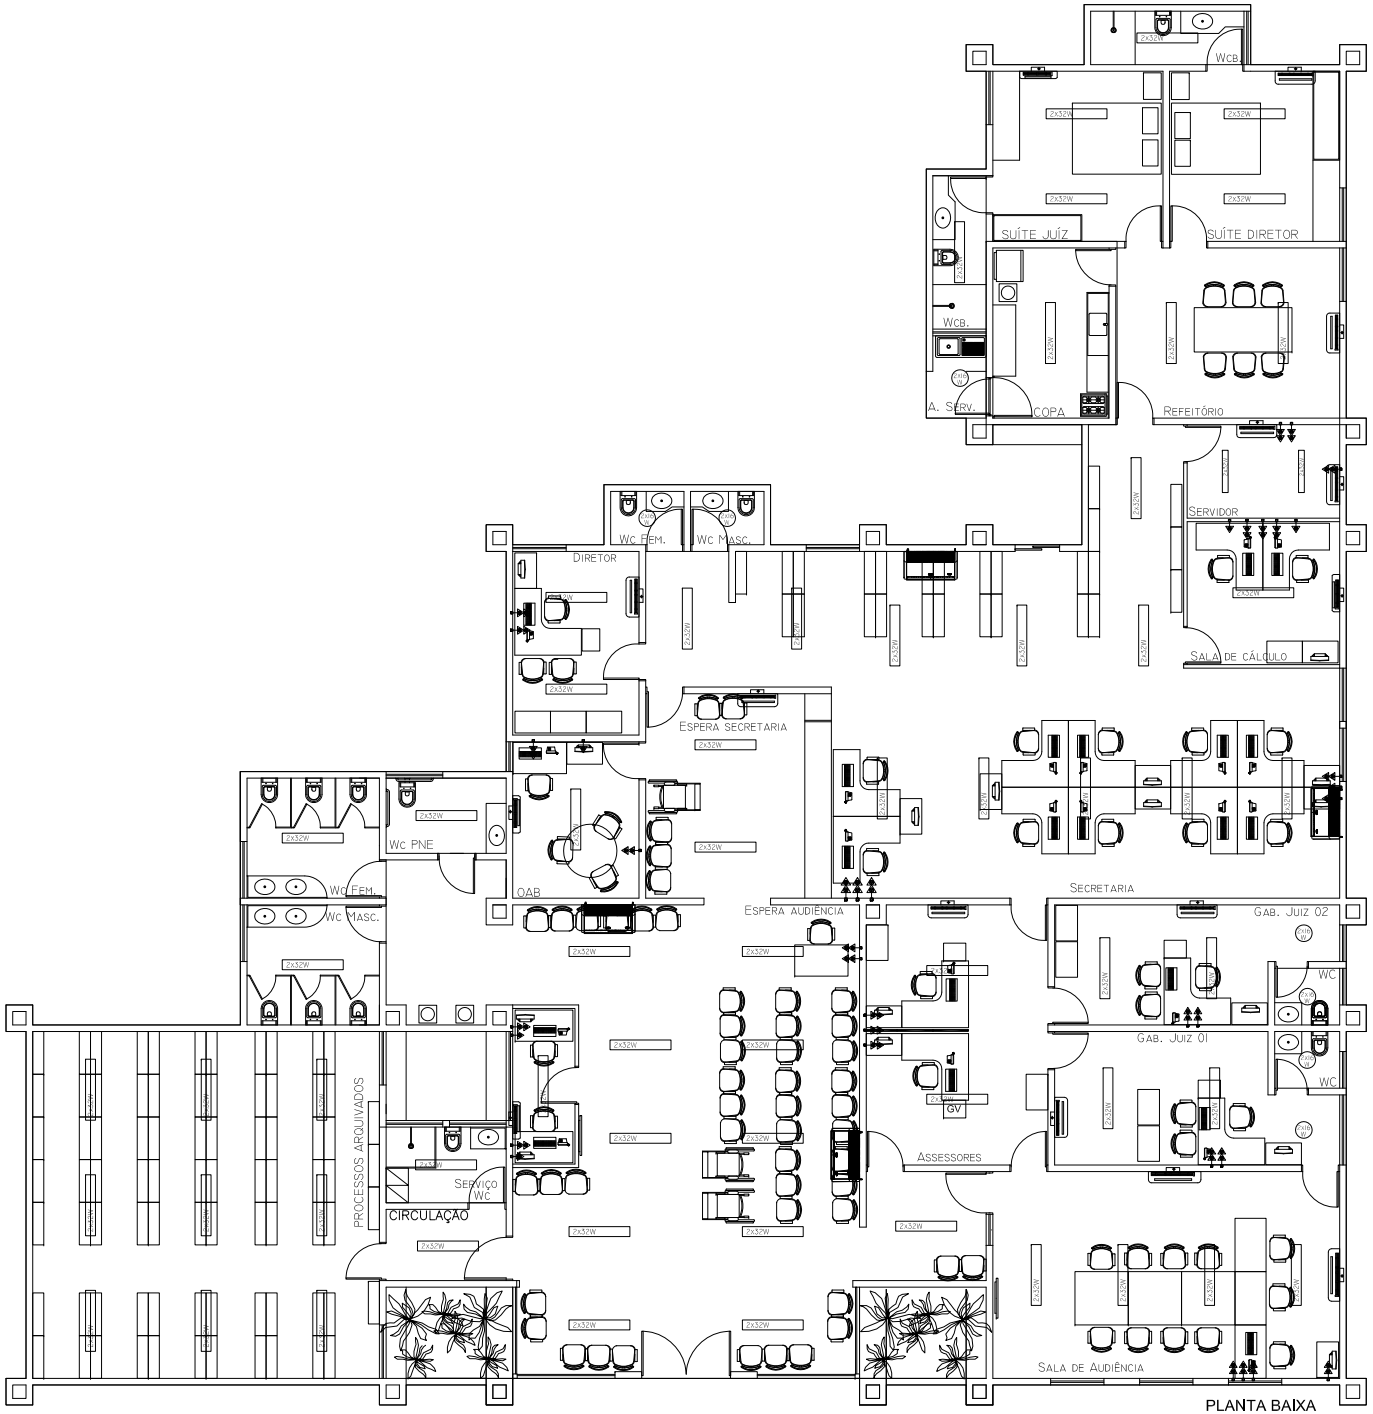

PLANTA BAIXA
Luminotécnico
Esc_____1/50

REV.	MODIFICAÇÃO	DATA	AUTOR(ES) DO	DESENHISTA(S)	APROVO
00	EMISSÃO INICIAL	05/09/2013	CLARICE GAVAZZA	PRISCILA AUGUSTA	

ESPAÇO PARA APROVAÇÃO/ CARIMBO:

ESPAÇO PARA CÁLCULO DE ÁREA:

TERRENO	3.500,00 m²	ÁREA CONSTRUÍDA INICIAL	696,33 m²
ÁREA CONSTRUÍDA TOTAL APÓS AMPLIAÇÃO	742,07 m²	PAVIMENTADA - ACESSO VEÍCULOS - CALÇADA	404,96 m²
ÁREA DE REFORMA	696,33 m²	COBERTA	747,11 m²
ÁREA DE AMPLIAÇÃO	85,74 m²	PARAFUSO	211,85 m²

PROPRIETÁRIO: TRIBUNAL REGIONAL DO TRABALHO DA 19a. REGIAO

RESPONSÁVEL TÉCNICO:

PROJETO ARQUITETÔNICO: CLARICE GAVAZZA DOS SANTOS PRADO - CAU 57640-SIAL

DETALHAMENTO

PILAR

OBRA:
TRIBUNAL REGIONAL DO TRABALHO DA 19a. REGIAO
VARA DO TRABALHO DE ARAPIRACA

ENDEREÇO DO EMPREENDIMENTO:
VT. DE ARAPIRACA, R. SAMARITANA S/N.

DESENHO:

CLIENTE:

TRIBUNAL REGIONAL DO TRABALHO DA 19a. REGIAO

IDENTIFICAÇÃO DO PROJETO:
PLANTA DE LAYOUT / LUMINOTÉCNICO / CLIMATIZAÇÃO

Nº DA PRANCHA:
DET 01/01

CODIFICAÇÃO DO ARQUIVO:
01.DET-2013JS6

ESCALA:
INDICADA

ESTE PROJETO NÃO PODERÁ SOFRER ALTERAÇÕES SEM ORDENS EXPRESSAS DO AUTOR.