

Área do Terreno= 1.188 m<sup>2</sup>  
 Taxa de Ocupação= 0,41  
 Área Construída= 478,79 m<sup>2</sup>  
 Área Projetada= 489,52 m<sup>2</sup>  
 Coeficiente de Aproveitamento= 0,40  
 Área Permeável= 311,26 m<sup>2</sup>  
 Índice de permeabilidade= 26,20 %

ESC: 1/100

**PROJETO ARQUITETÔNICO**

OBRA: Vara de Bataguassu MS


LOCAL: Av Campo Grande nº 105


PROPRIETÁRIO:  
 PODER JUDICIÁRIO DA UNIÃO  
 JUSTIÇA DO TRABALHO 24ª REGIÃO

\_\_\_\_\_  
 José Roberto Pinheiro de Oliveira  
 Diretor-Geral de Coordenação Administrativa


AUTOR DO PROJETO:  
 MARCELO NAKAO  
 Eng. Civil  
 CREA 7881-D/MS

Planta Baixa

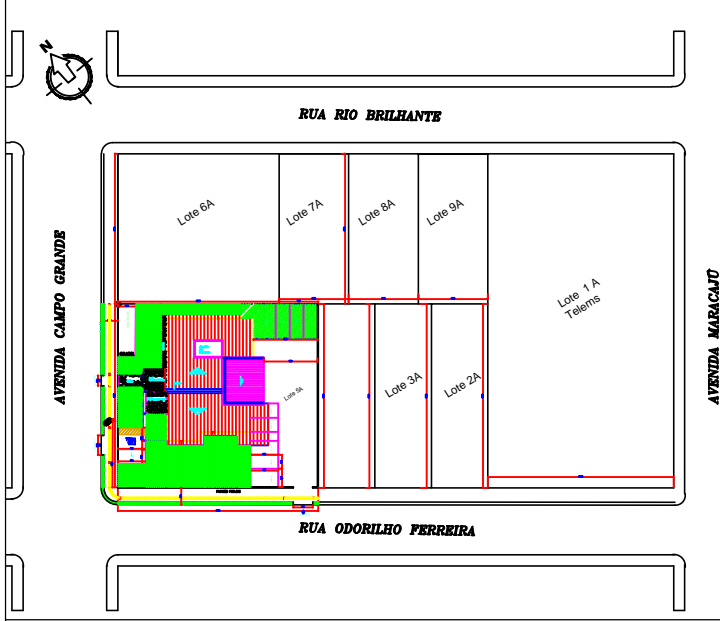


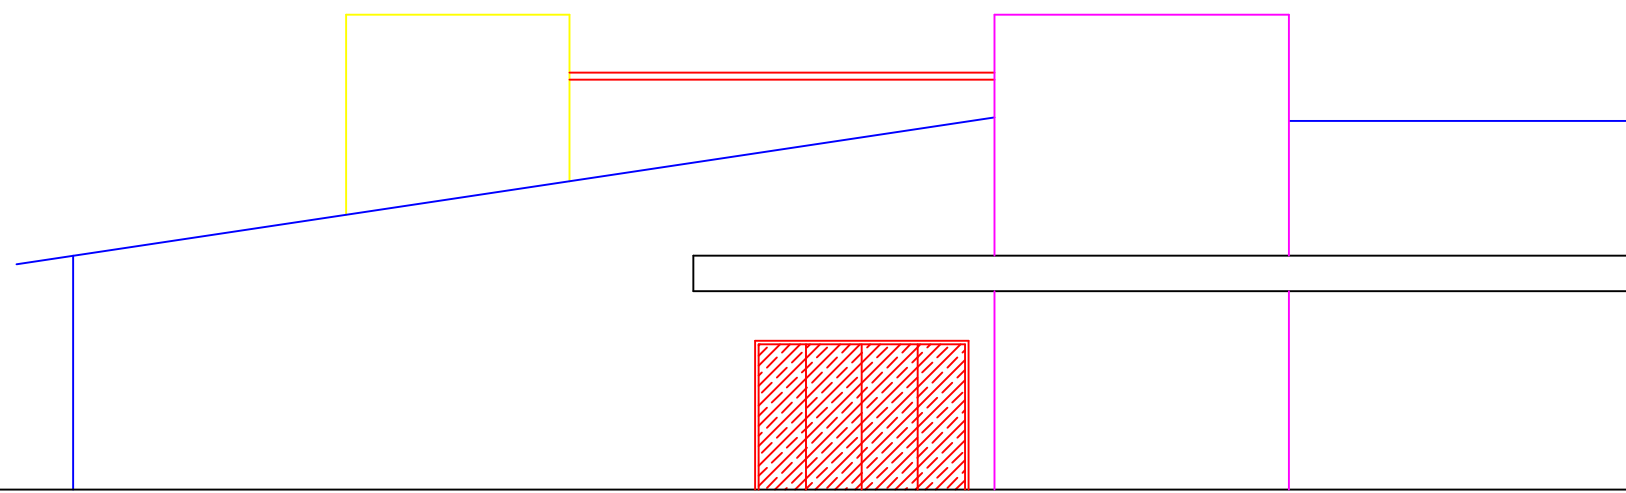


Fachada Frontal  
esc 1/100

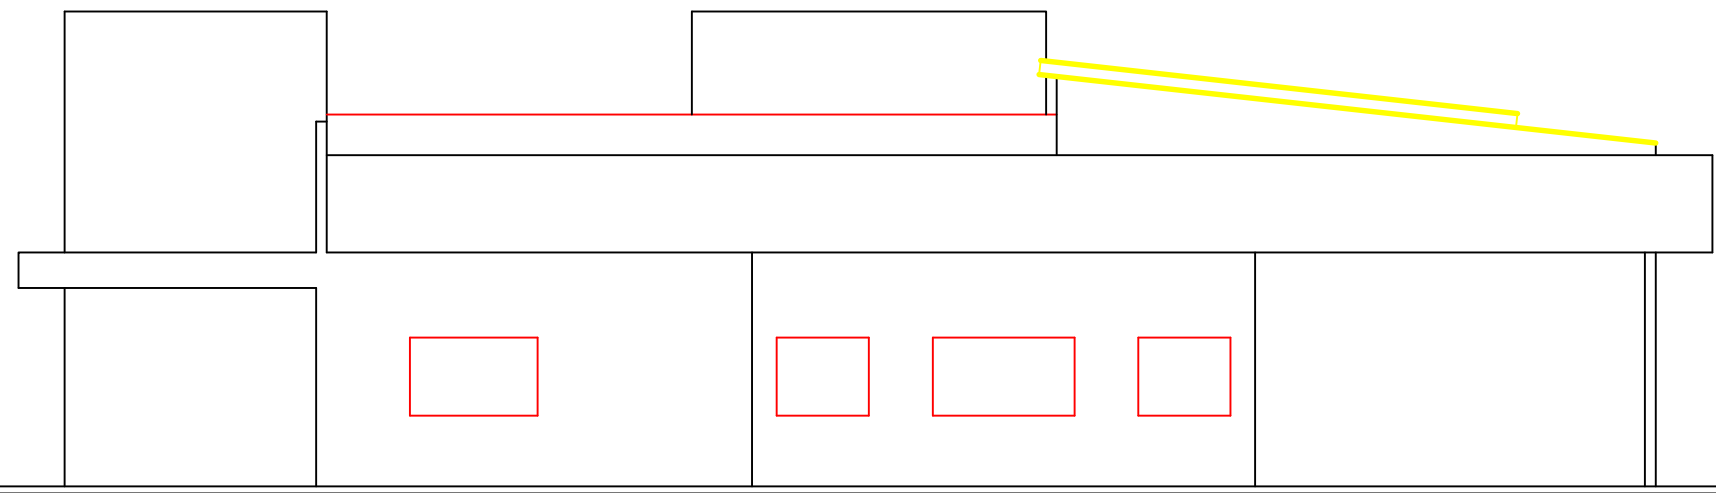

Fachada Lateral  
esc 1/100

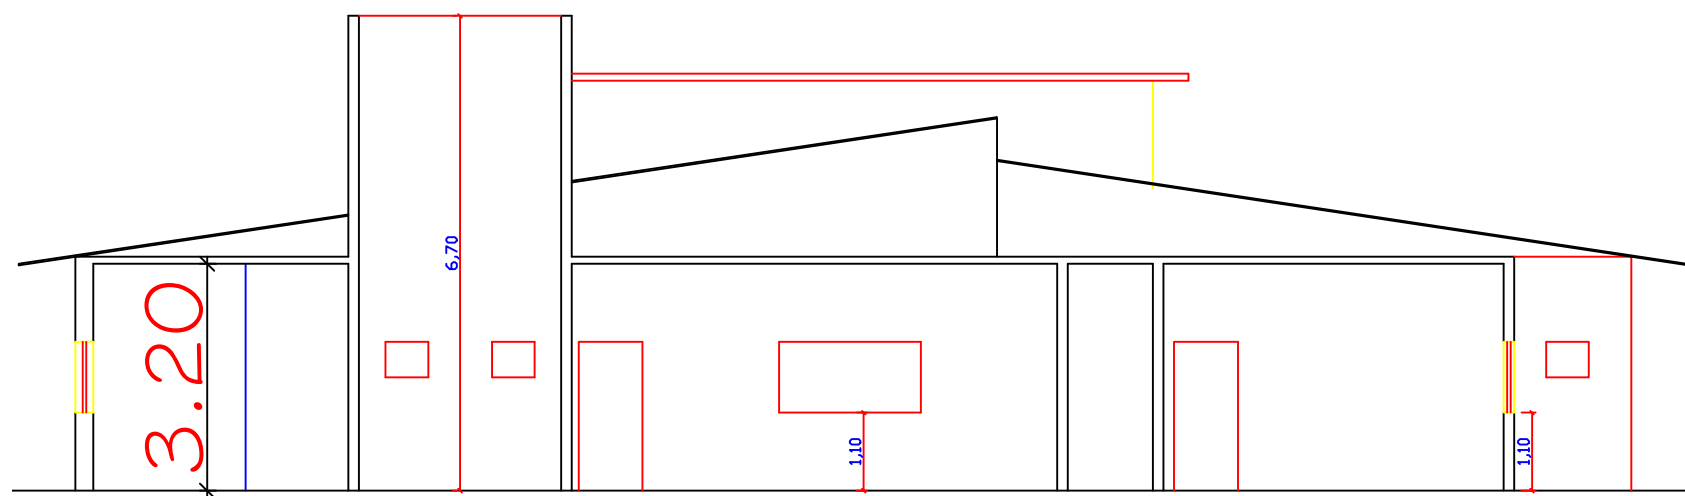

Corte AA  
esc 1/100

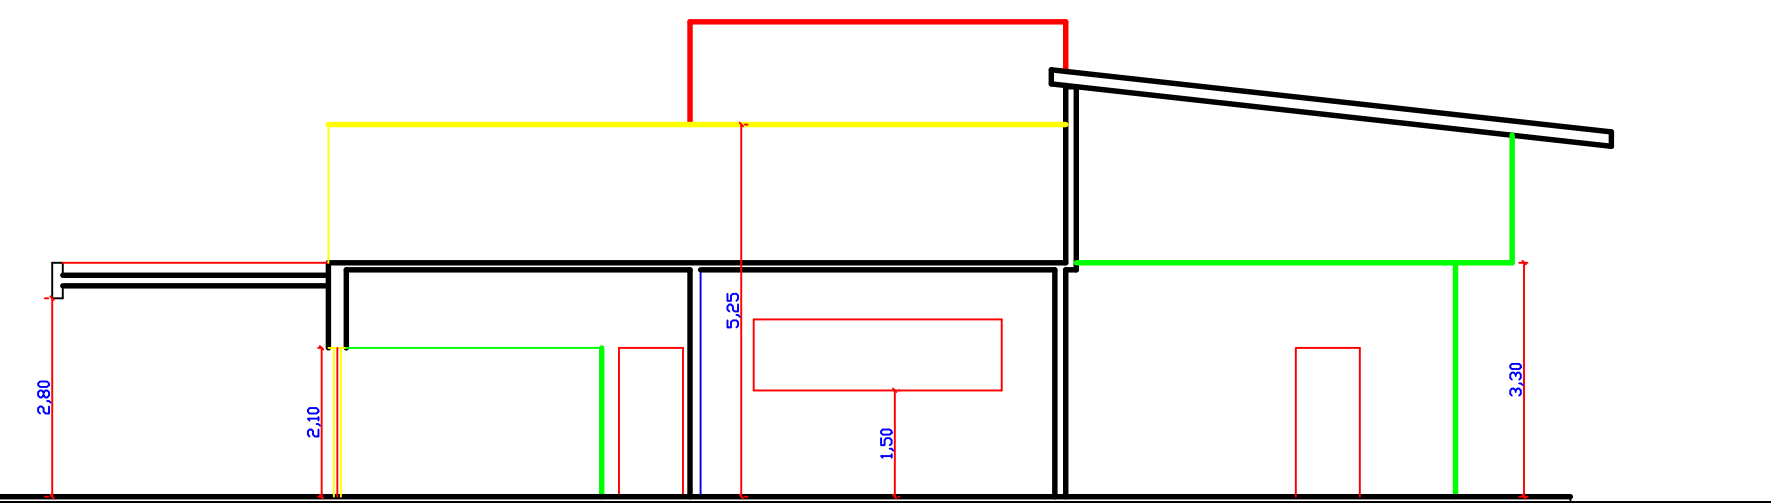

Corte BB  
esc 1/100

Área do Terreno= 1.188 m<sup>2</sup>  
 Taxa de Ocupação= 0,41  
 Área Construída= 478,79 m<sup>2</sup>  
 Área Projetada= 489,52 m<sup>2</sup>  
 Coeficiente de Aproveitamento= 0,40  
 Área Permeável= 311,26 m<sup>2</sup>  
 Índice de permeabilidade= 26,20 %

### PROJETO ARQUITETÔNICO

OBRA: Vara deBatuquassu MS

LOCAL: Av Campo Grande nº 105



PROPRIETÁRIO:  
 PODER JUDICIARIO DA UNIÃO  
 JUSTIÇA DO TRABALHO 24ª REGIÃO

José Roberto Pinheiro deOliveira  
 Diretor-Geral de Coordenação Administrativa

AUTOR DO PROJETO:


MARCELO NAKAO  
 Eng. Civil  
 CREA 7881-D/MS

Cortes  
 Fachadas


ESCALA:  
 Indicada

DATA:  
 Maio/2013


TOTAL DE FOLHAS:  
 2/3

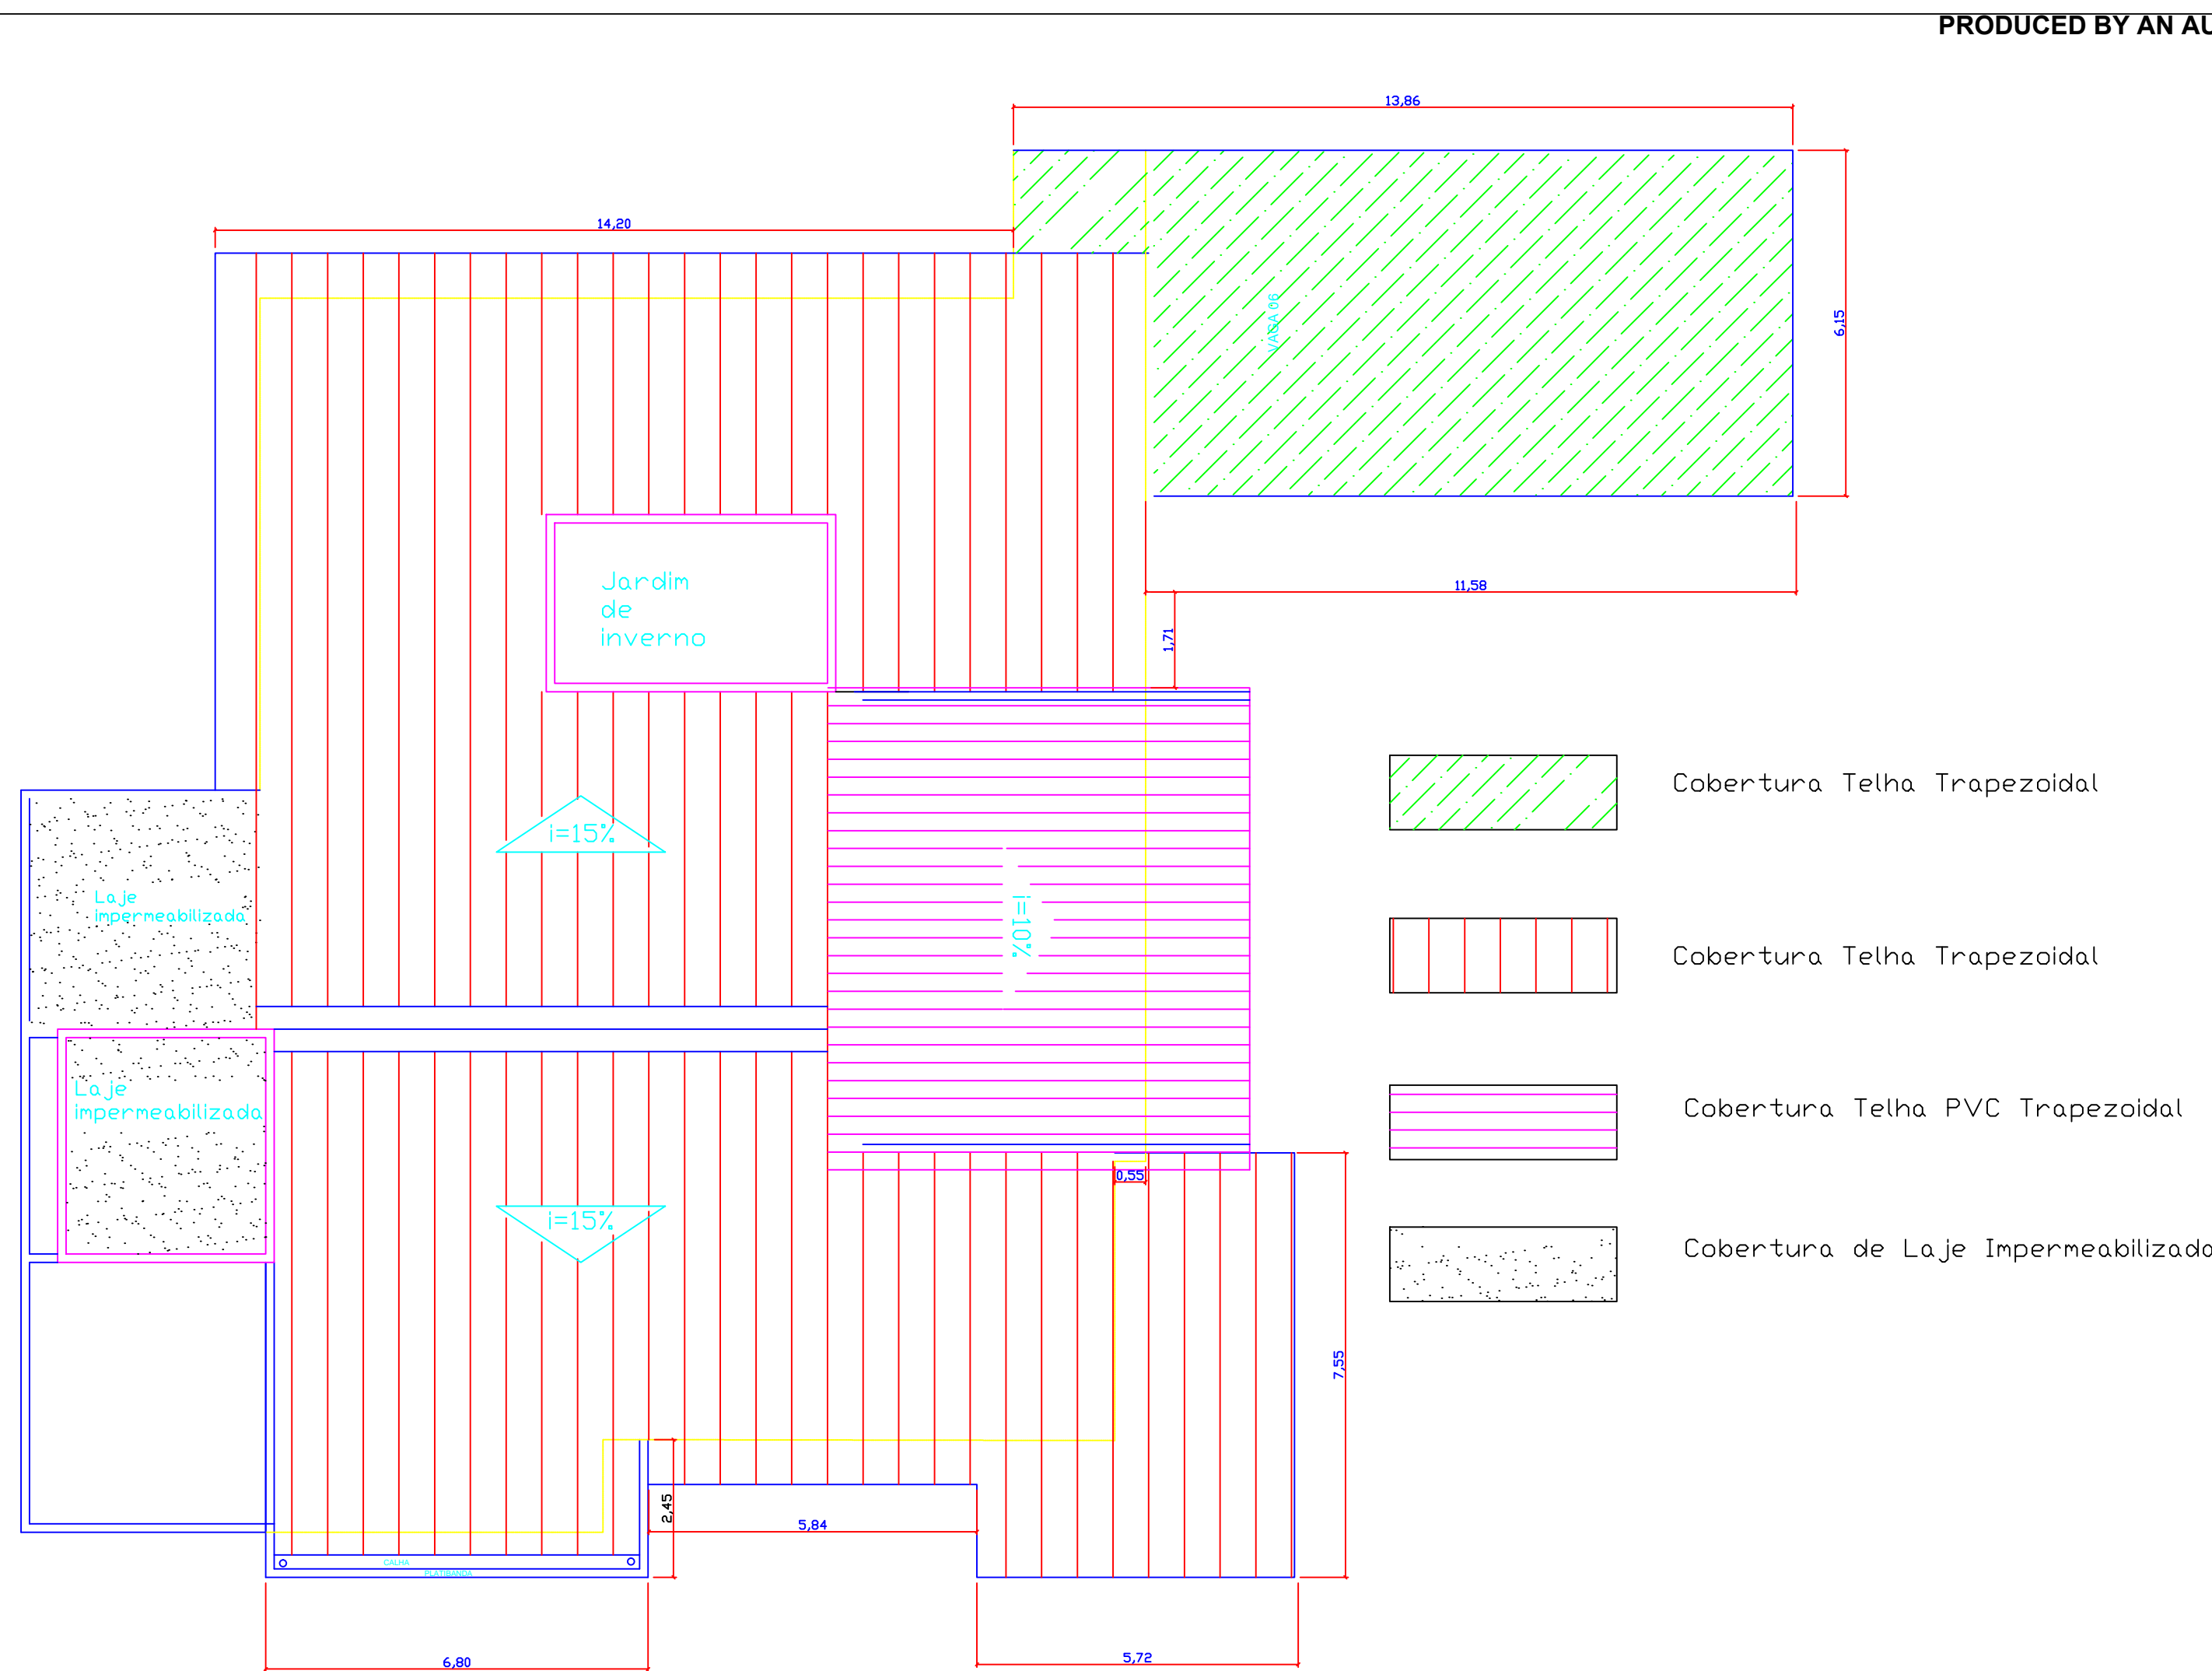

Planta de Cobertura  
Esc: 1/100

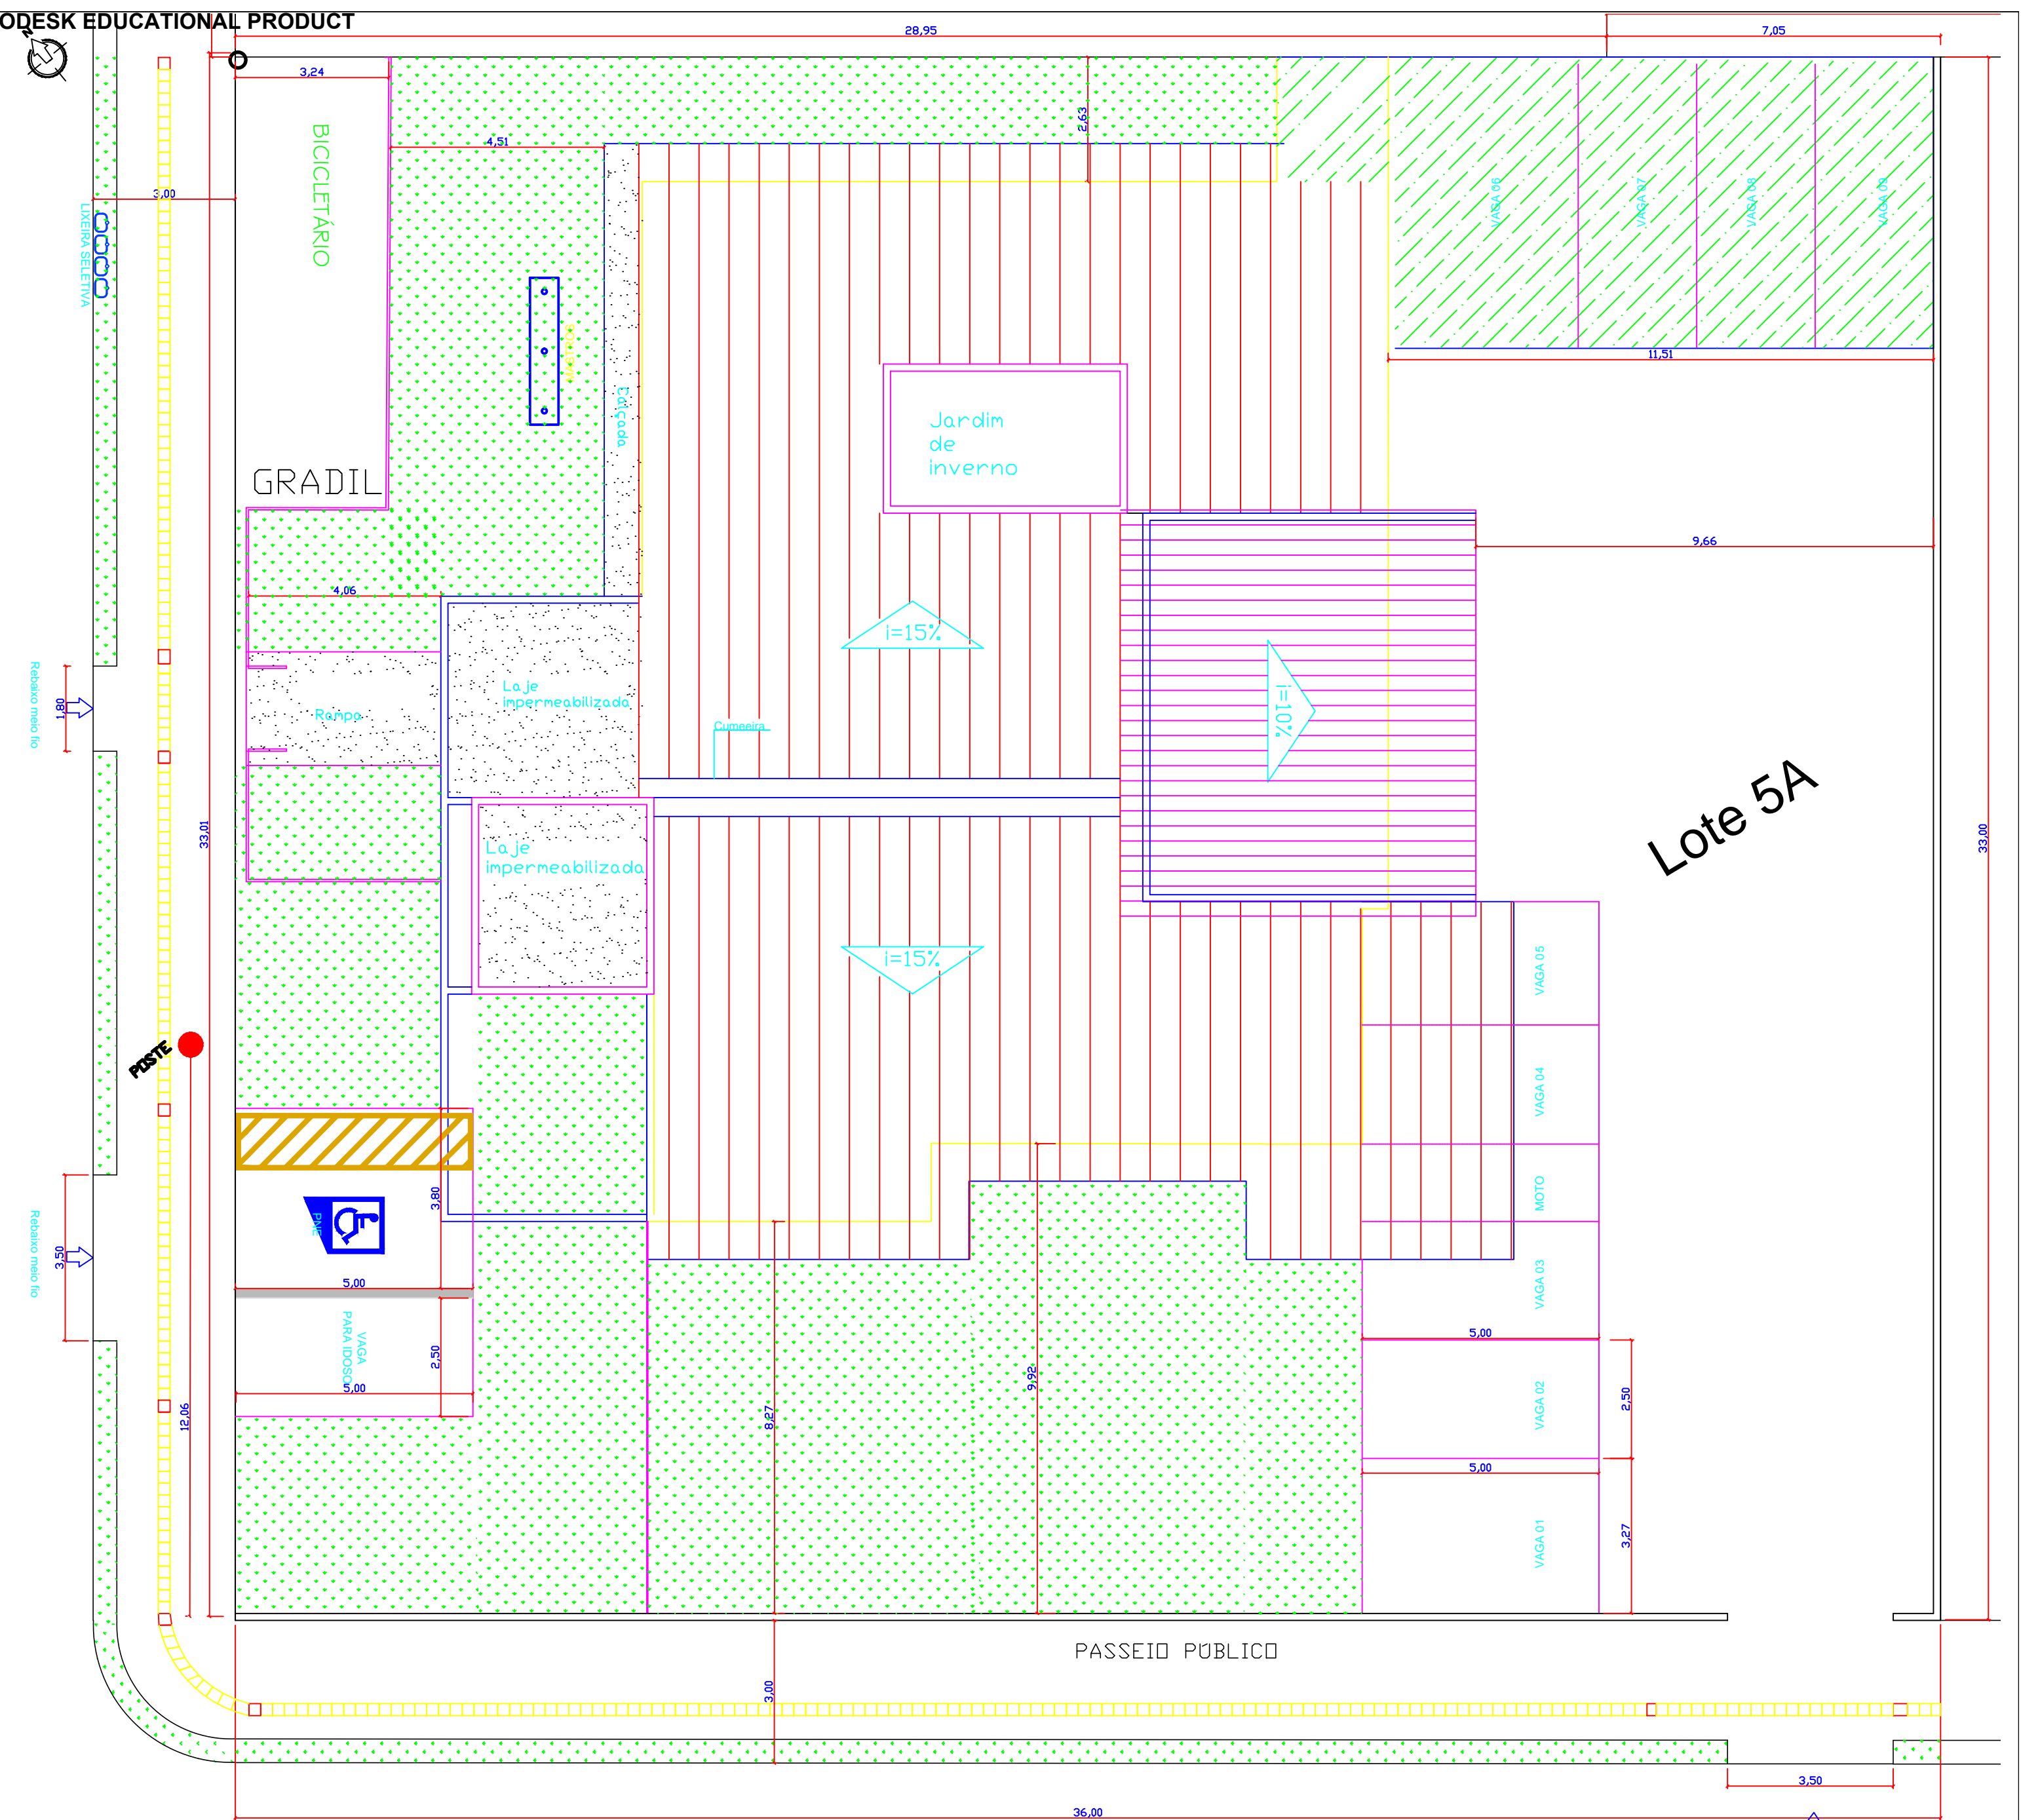

Planta de Localização  
Esc: 1/100

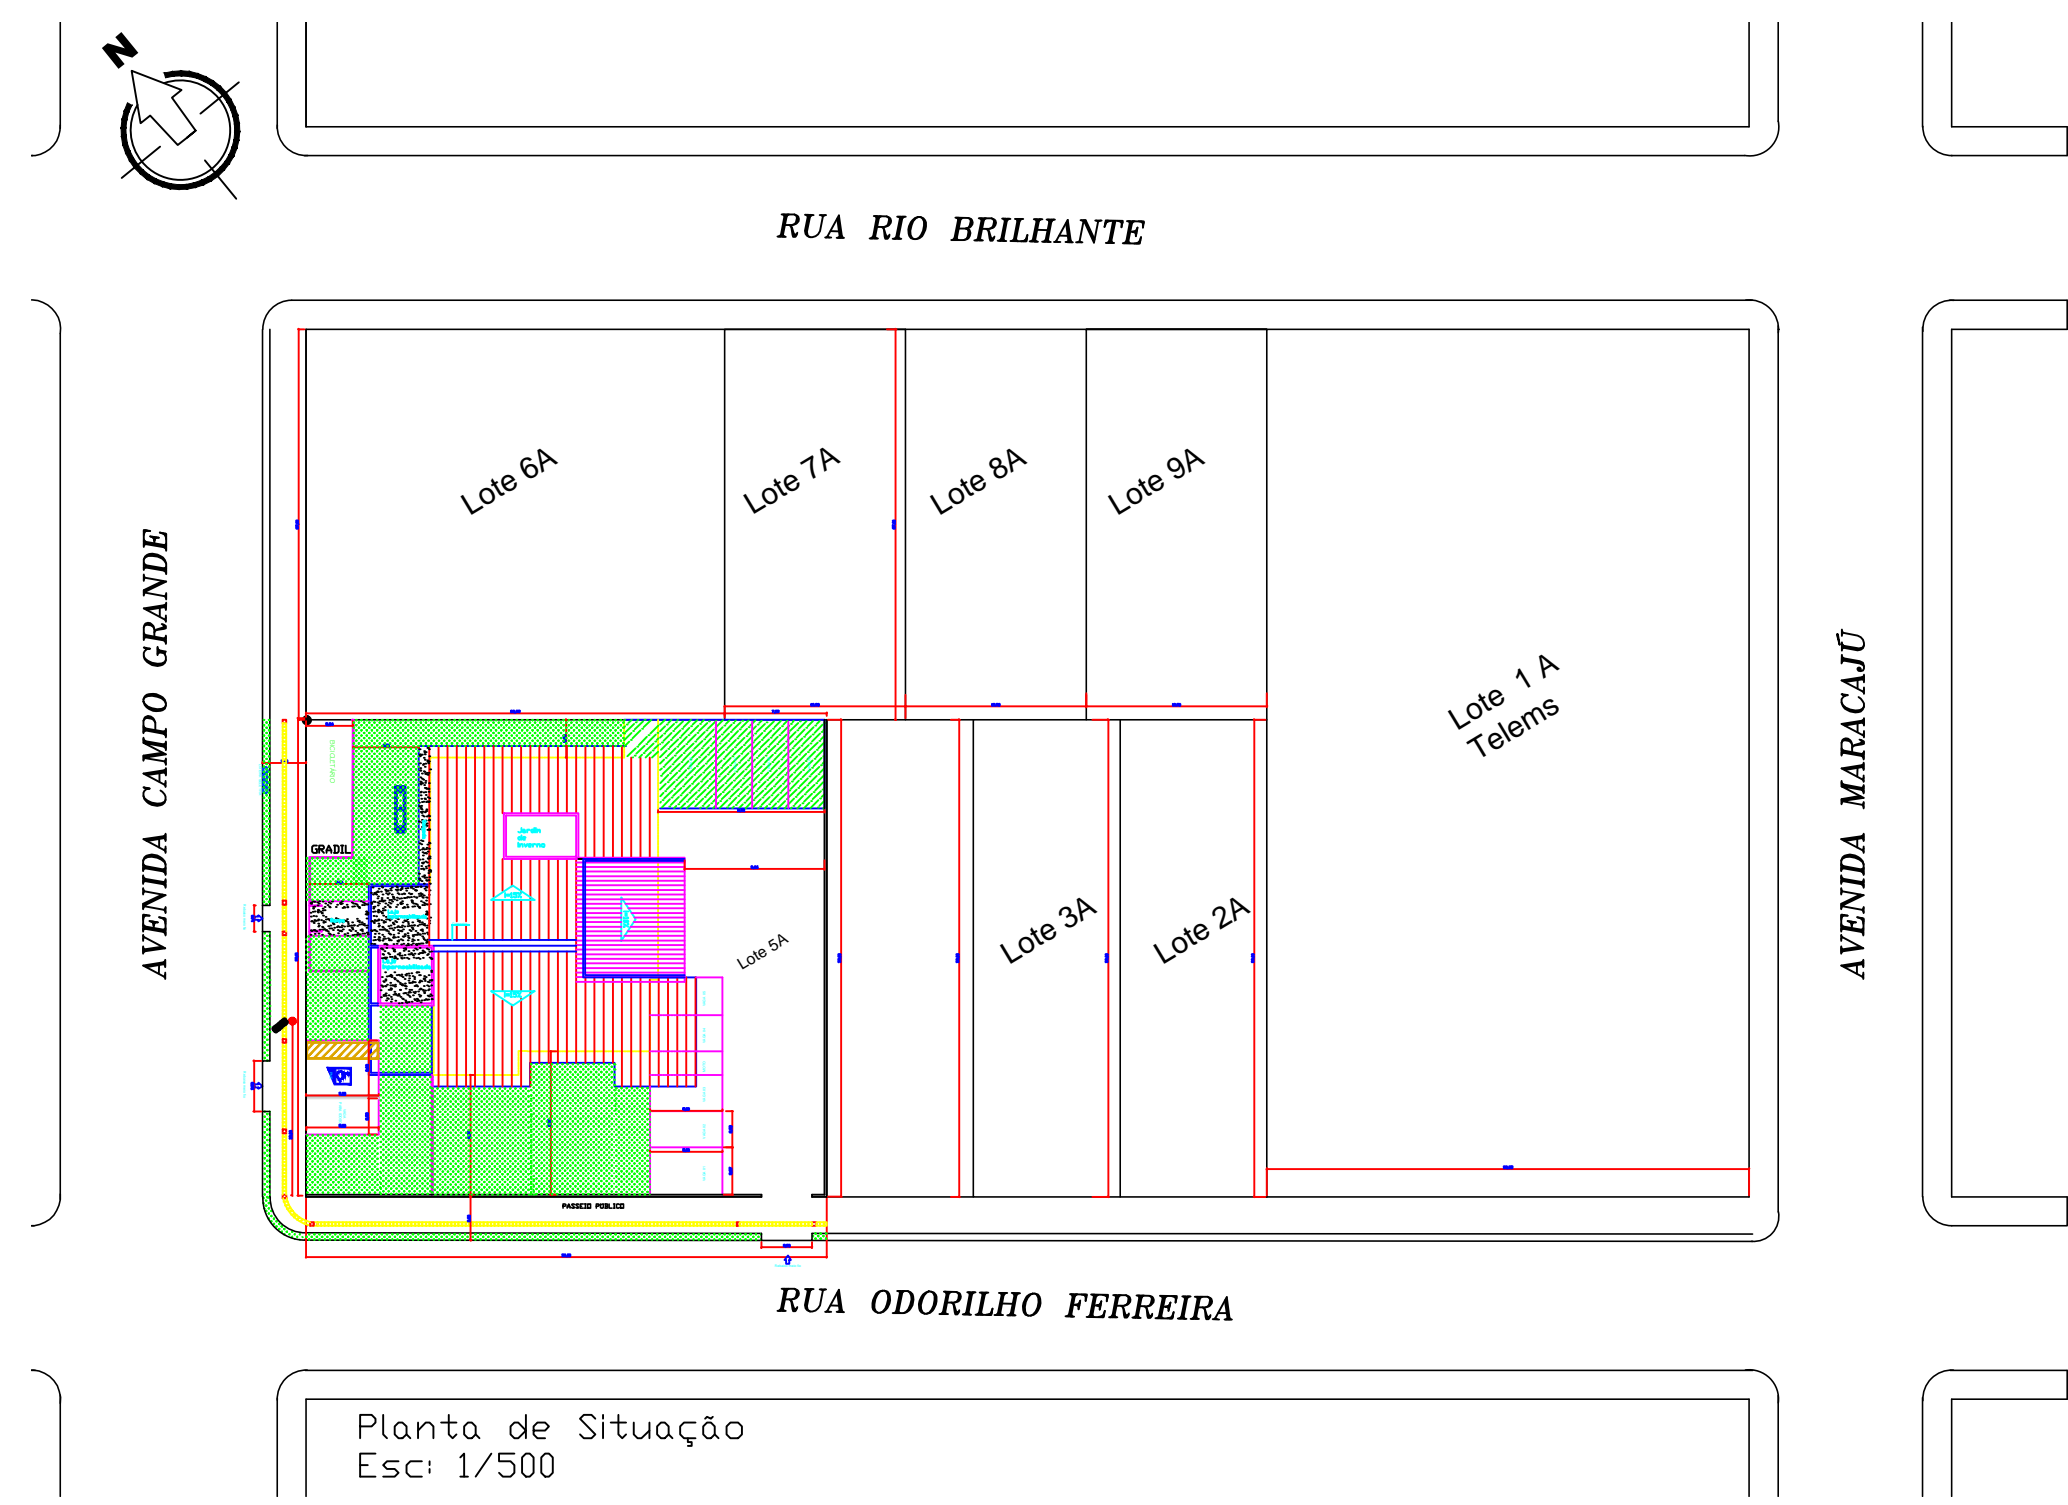

Planta de Situação  
Esc: 1/500

**PROJETO ARQUITETÔNICO**

















OBRA: Vara de Bataguassu MS  
 LOCAL: Av Campo Grande nº 105

PROPRIETÁRIO:  
 PODER JUDICIÁRIO DA UNIÃO  
 JUSTIÇA DO TRABALHO 24ª REGIÃO.

AUTOR DO PROJETO:  
 José Roberto Pinheiro de Oliveira  
 Diretor-Geral de Coordenação Administrativa

MARCELO NAKAO  
 Eng. Civil  
 CREA 7881-D/MS

Planta de Cobertura  
 Situação  
 Implantação

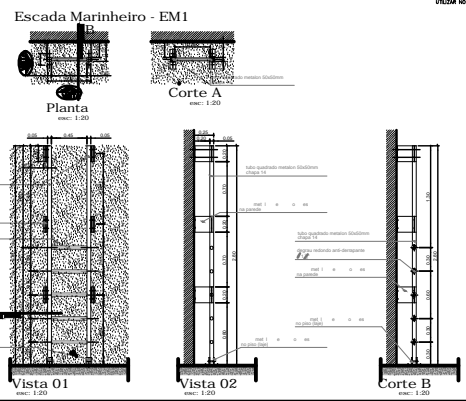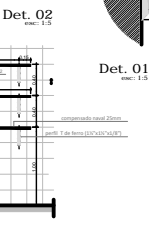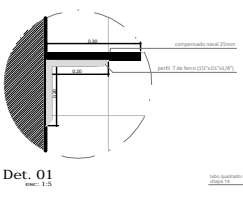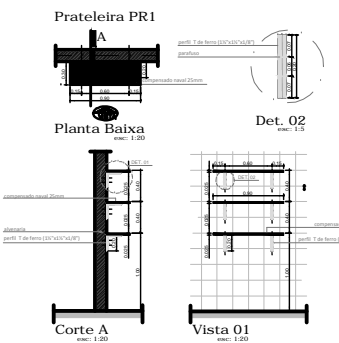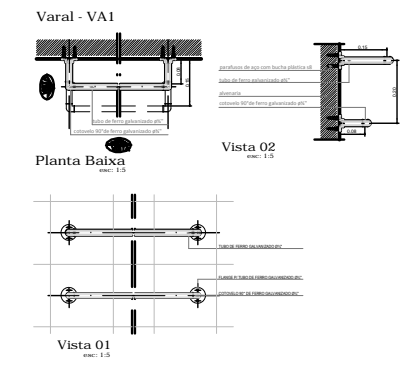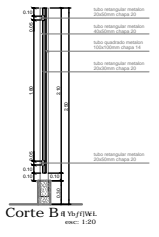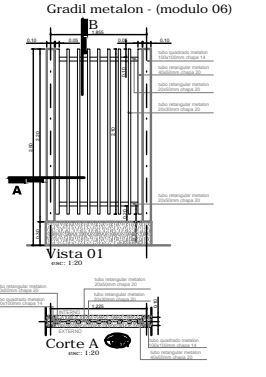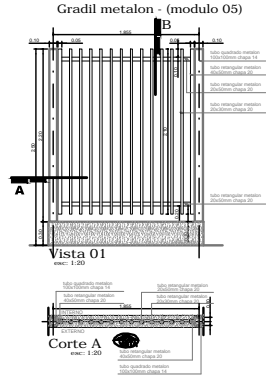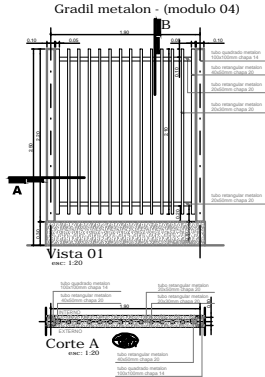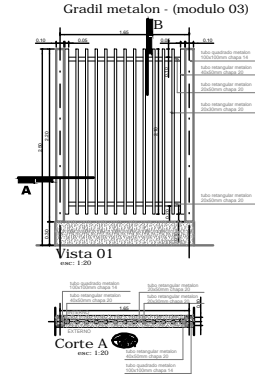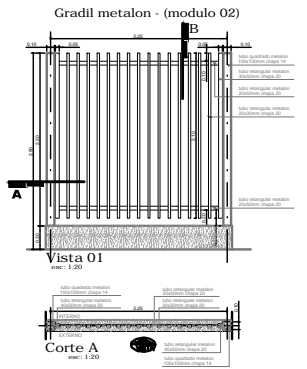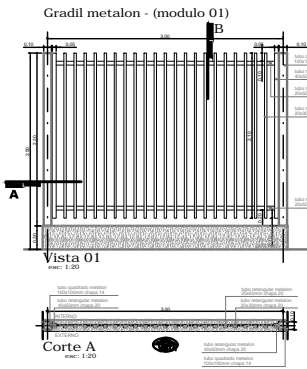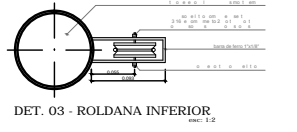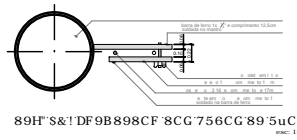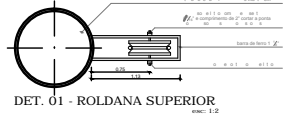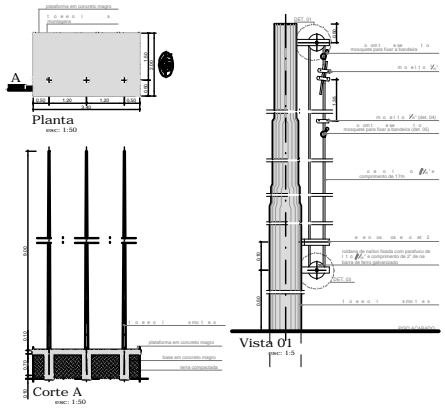

**LEGENDA DE MATERIAIS**

1	PERFILADO METALICO
2	PERFILADO METALICO
**REVISÃO**

00	EMISSÃO INICIAL	08/11/2013	VISTO
01	MODIFICAÇÕES	DATA	VISTO

PROJ. CÁLCULO CONSULTORIA E PROJETOS LTDA

TRIBUNAL REGIONAL DO TRABALHO - 24ª Região

DETALHE GERAIS

**REVISÃO**

00	EMISSÃO INICIAL	08/11/2013	VISTO
01	MODIFICAÇÕES	DATA	VISTO

PROJ. CÁLCULO CONSULTORIA E PROJETOS LTDA






















TRIBUNAL REGIONAL DO TRABALHO - 24ª Região

DETALHE GERAIS

112

CONFERRIR MEDIDAS NO LOCAL



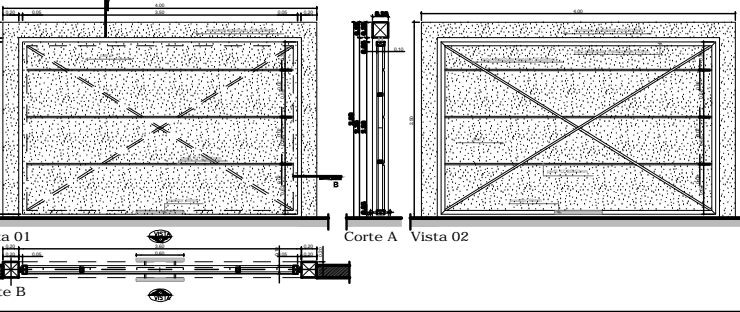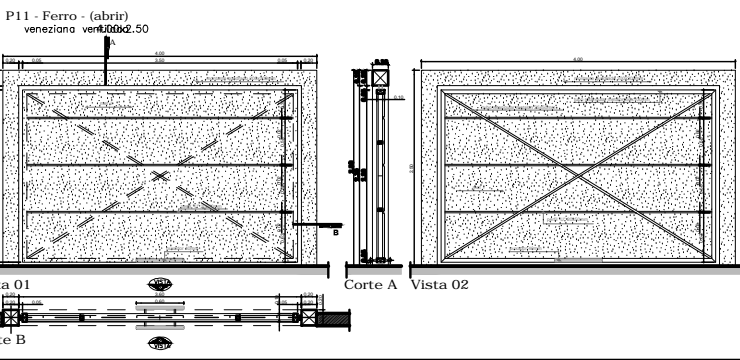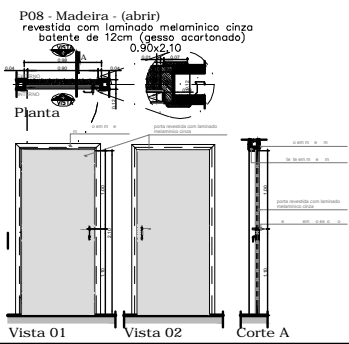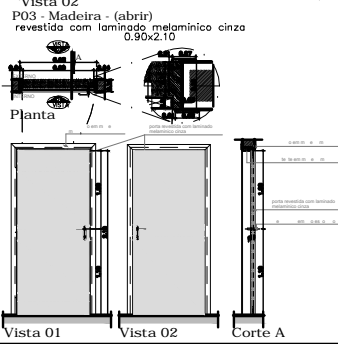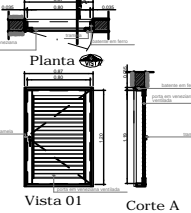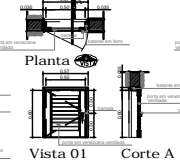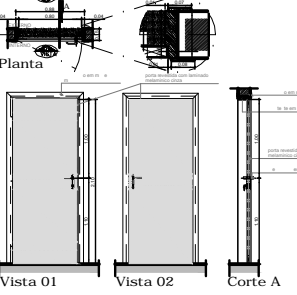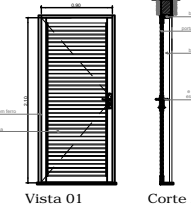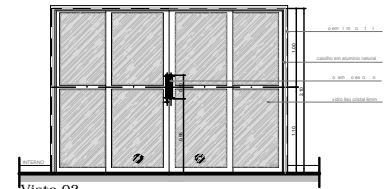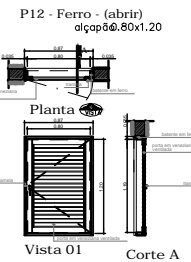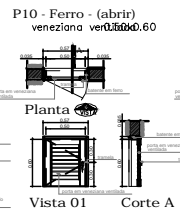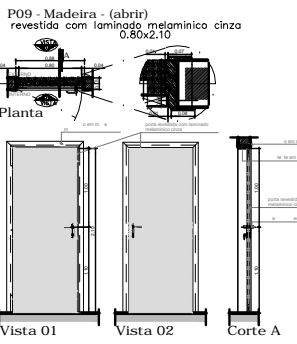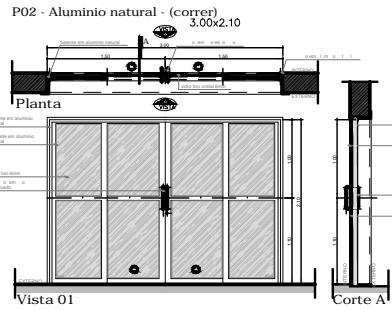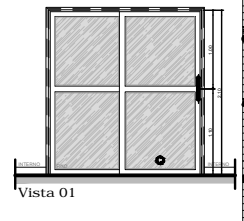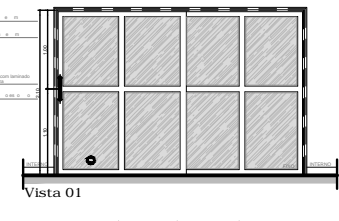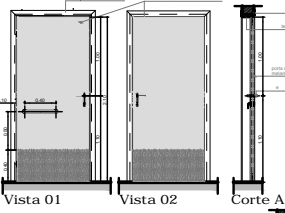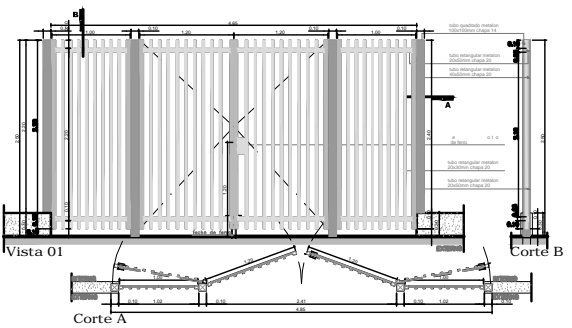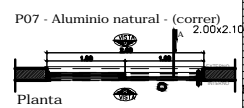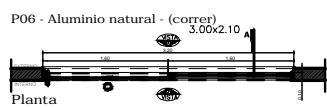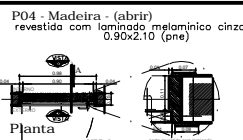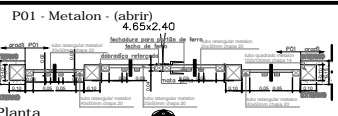

**LEGENDA DE ESQUADRIAS**

P01	Metalon - (abrir)	4.65x2.40
P02	Alumínio natural - (correr)	3.00x2.10
P03	Madeira - (abrir)	revestida com laminado melamínico cinza 0.90x2.10
P04	Madeira - (abrir)	revestida com laminado melamínico cinza 0.90x2.10 (pne)
P05	Ferro - (abrir)	veneziana 0.90x2.10
P06	Alumínio natural - (correr)	3.00x2.10
P07	Alumínio natural - (correr)	2.00x2.10
P08	Madeira - (abrir)	revestida com laminado melamínico cinza batente de 12cm (gesso acartonado) 0.90x2.10
P09	Madeira - (abrir)	revestida com laminado melamínico cinza 0.80x2.10
P10	Ferro - (abrir)	veneziana ver. 1.60x0.60
P11	Ferro - (abrir)	veneziana ver. 6.00x2.50
P12	Ferro - (abrir)	alçapão 0.80x1.20

**SELECÇÃO DE MATERIAIS**

1. TUBO PERFILEADO EM ALUMÍNIO 2014-T3
2. FOLHA DE VIDRO EM QUADROS 4mm
3. FOLHA DE VIDRO EM QUADROS 6mm
4. FOLHA DE VIDRO EM QUADROS 8mm
5. FOLHA DE VIDRO EM QUADROS 10mm
6. FOLHA DE VIDRO EM QUADROS 12mm
7. FOLHA DE VIDRO EM QUADROS 15mm
8. FOLHA DE VIDRO EM QUADROS 19mm
9. FOLHA DE VIDRO EM QUADROS 24mm
10. FOLHA DE VIDRO EM QUADROS 30mm
11. FOLHA DE VIDRO EM QUADROS 36mm
12. FOLHA DE VIDRO EM QUADROS 45mm
13. FOLHA DE VIDRO EM QUADROS 54mm
14. FOLHA DE VIDRO EM QUADROS 64mm
15. FOLHA DE VIDRO EM QUADROS 76mm
16. FOLHA DE VIDRO EM QUADROS 91mm
17. FOLHA DE VIDRO EM QUADROS 108mm
18. FOLHA DE VIDRO EM QUADROS 127mm
19. FOLHA DE VIDRO EM QUADROS 152mm
20. FOLHA DE VIDRO EM QUADROS 180mm
21. FOLHA DE VIDRO EM QUADROS 210mm
22. FOLHA DE VIDRO EM QUADROS 243mm
23. FOLHA DE VIDRO EM QUADROS 279mm
24. FOLHA DE VIDRO EM QUADROS 324mm
25. FOLHA DE VIDRO EM QUADROS 378mm
26. FOLHA DE VIDRO EM QUADROS 432mm
100. FOLHA DE VIDRO EM QUADROS 5076mm

**NOTAS**

1. TUBO PERFILEADO EM ALUMÍNIO 2014-T3
2. FOLHA DE VIDRO EM QUADROS 4mm
3. FOLHA DE VIDRO EM QUADROS 6mm
4. FOLHA DE VIDRO EM QUADROS 8mm
5. FOLHA DE VIDRO EM QUADROS 10mm
6. FOLHA DE VIDRO EM QUADROS 12mm
7. FOLHA DE VIDRO EM QUADROS 15mm
8. FOLHA DE VIDRO EM QUADROS 19mm
9. FOLHA DE VIDRO EM QUADROS 24mm
10. FOLHA DE VIDRO EM QUADROS 30mm
11. FOLHA DE VIDRO EM QUADROS 36mm
12. FOLHA DE VIDRO EM QUADROS 45mm
13. FOLHA DE VIDRO EM QUADROS 54mm
14. FOLHA DE VIDRO EM QUADROS 64mm
15. FOLHA DE VIDRO EM QUADROS 76mm
16. FOLHA DE VIDRO EM QUADROS 91mm
17. FOLHA DE VIDRO EM QUADROS 108mm
18. FOLHA DE VIDRO EM QUADROS 127mm
19. FOLHA DE VIDRO EM QUADROS 152mm
20. FOLHA DE VIDRO EM QUADROS 180mm
21. FOLHA DE VIDRO EM QUADROS 210mm
22. FOLHA DE VIDRO EM QUADROS 243mm
23. FOLHA DE VIDRO EM QUADROS 279mm
24. FOLHA DE VIDRO EM QUADROS 324mm
25. FOLHA DE VIDRO EM QUADROS 378mm
26. FOLHA DE VIDRO EM QUADROS 432mm
27. FOLHA DE VIDRO EM QUADROS 486mm
28. FOLHA DE VIDRO EM QUADROS 540mm
29. FOLHA DE VIDRO EM QUADROS 603mm
30. FOLHA DE VIDRO EM QUADROS 666mm
100. FOLHA DE VIDRO EM QUADROS 5076mm

**REVISÃO**

00	EMISSÃO INICIAL	08/11/2013	VISTO
01	MODIFICAÇÕES		

PRO CALÇULOS Consultoria e Projetos Ltda.  
Rua... nº... CEP...  
CNPJ nº...  
Insc. Est. nº...

**TRIBUNAL REGIONAL DO TRABALHO**  
24ª Região




Tribunal regional do trabalho - Botafogo - Grande equipe com 04...

DETALHAMENTO DE ESQUADRIAS  
P01 a P12




TOTAL DE FOLHAS: 11  
FOLHA Nº: 11

CONFERRIR MEDIDAS NO LOCAL









J01 - Alumínio natural - (correr)  
vidro liso Incoló 2,00x1,10x1,10

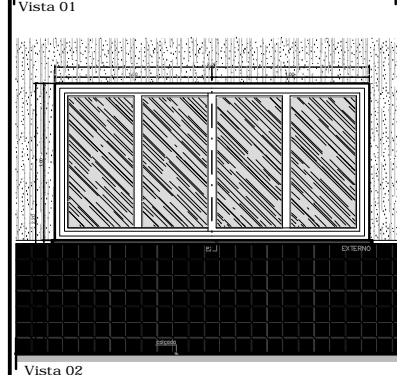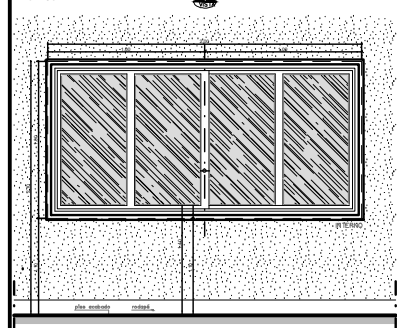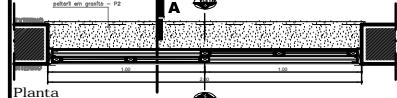



1,20x1,00x1,10

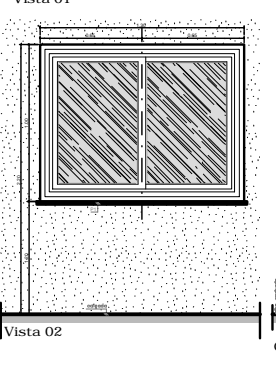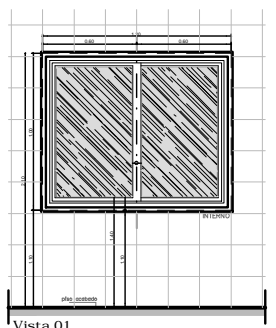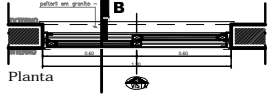





J05 - Alumínio natural - (correr)  
vidro liso Incoló 60x60x1,10

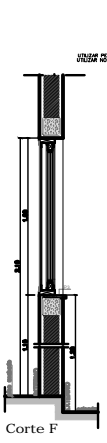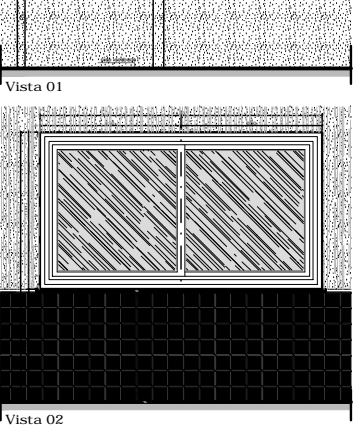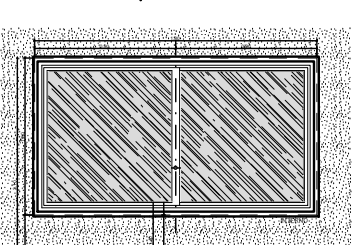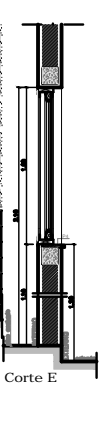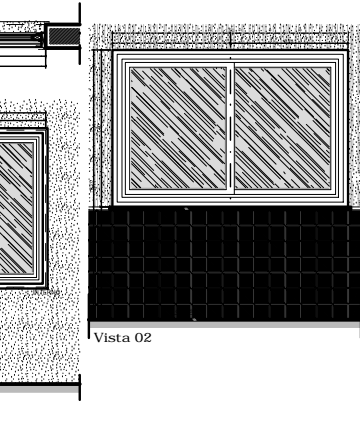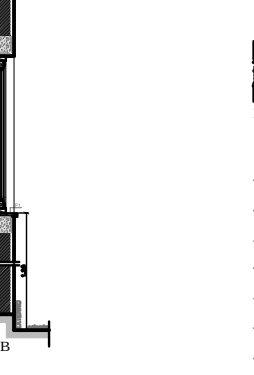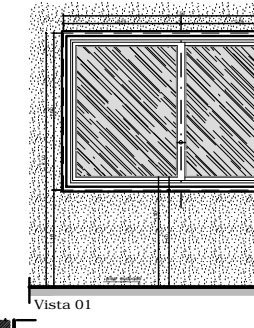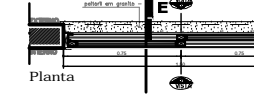

J03 - Alumínio natural - (maxim ar)  
vidro mini boreal 10x80x0,60x1,50

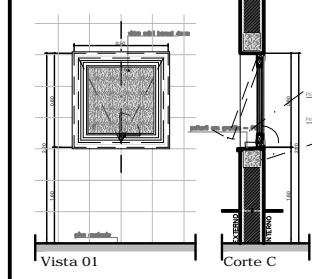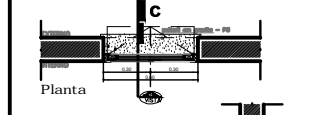

J06 - Alumínio natural - (maxim ar)  
vidro liso Incoló 2,40x1,60x1,90

 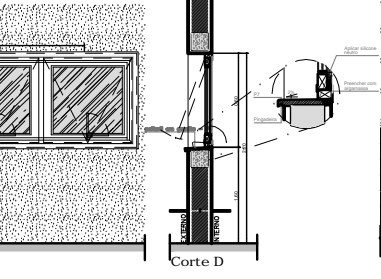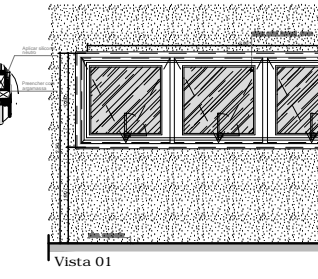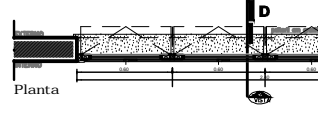

MATERIALS ESQUADRIAS			
1	ALUMÍNIO	ALUMÍNIO NATURAL	ALUMÍNIO NATURAL
2	VIDRO	VIDRO LISO	VIDRO LISO
3	CAIXILHÃO	CAIXILHÃO	CAIXILHÃO
4	CAIXILHÃO	CAIXILHÃO	CAIXILHÃO
00 EMISSÃO INICIAL 08/11/2013 VISTO

REVISÃO N. MODIFICAÇÕES DATA

PRO CALCULO Consultoria e Projetos Ltda

TRIBUNAL REGIONAL DO TRABALHO  
24ª Região




DETALHAMENTO DE ESQUADRIAS  
Janelas: J01, J02, J03, J04, J05 e J06

TOTAL DE FOLHAS: 110

CONFERIR MEDIDAS NO LOCAL





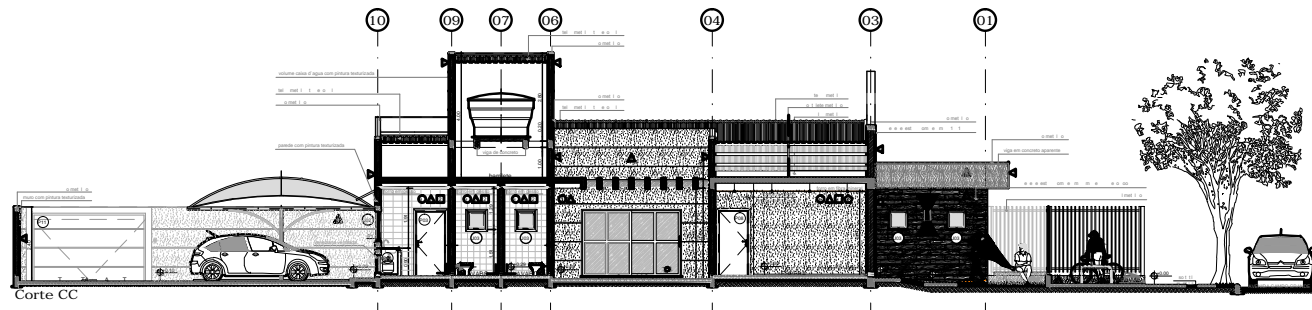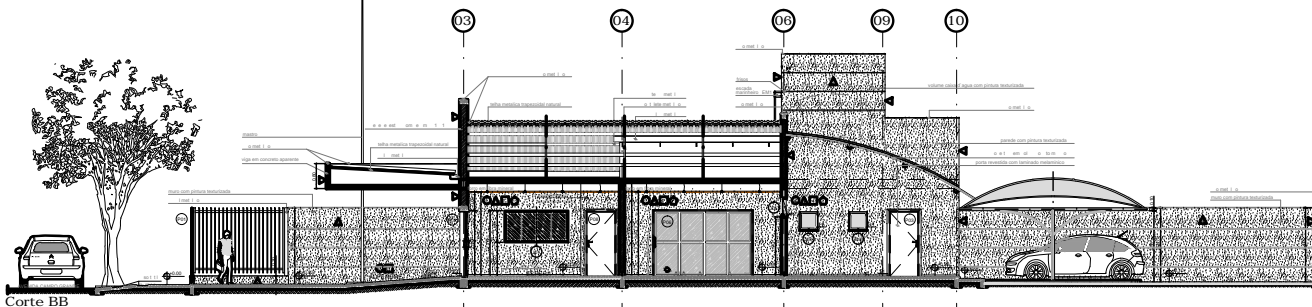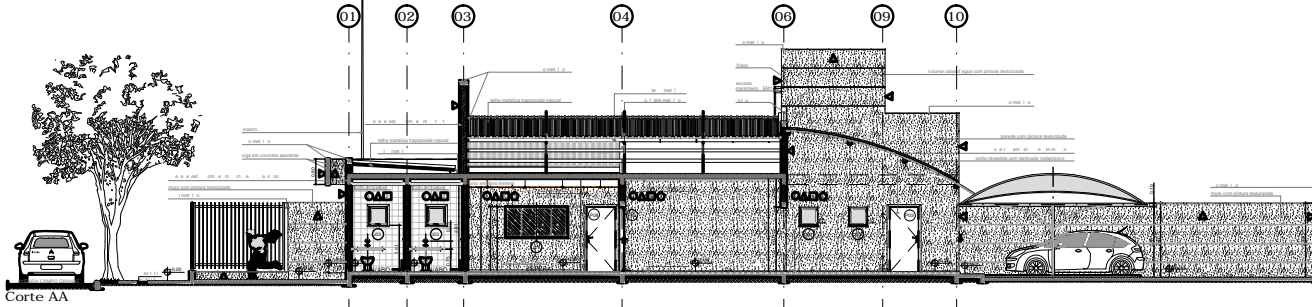

**LEGENDA DE ESCRITURAS**

01 - PAREDE DE ALVENARIA EM BLOCOS DE CIMENTO PORTLAND COM REVESTIMENTO EM BOUQUETADO  
**LEGENDA DE MATERIAIS**

01 - TELA  
02 - PISO PORTLAND FIBRO EMBALADO  
03 - CIMENTO PORTLAND  
04 - CIMENTO PORTLAND  
05 - CIMENTO PORTLAND  
06 - CIMENTO PORTLAND  
07 - CIMENTO PORTLAND  
08 - CIMENTO PORTLAND  
09 - CIMENTO PORTLAND  
10 - CIMENTO PORTLAND


EMISSÃO Nº	EMISSÃO INICIAL	08/11/2013	VISTO
REVISÃO Nº	MODIFICAÇÕES	DATA	
 <b>TRIBUNAL REGIONAL DO TRABALHO</b> <b>24ª Região</b>			
Tribunal regional do trabalho - Batelgoão - grande esquina com Ode			
CORTES AA, BB e CC			
<b>103</b> TOTAL DE FOLHAS: 10			
CONFERRIR MEDIDAS NO LOCAL			






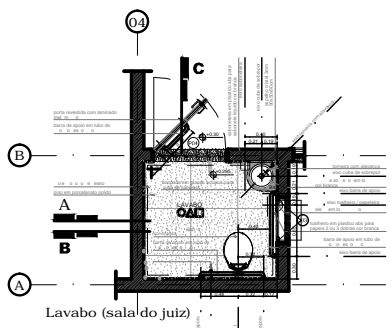


Lavabo (sala do juiz)

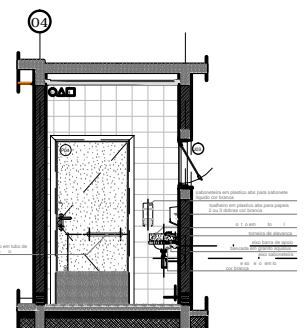


Corte AA

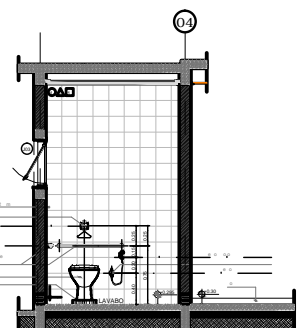


Corte BB

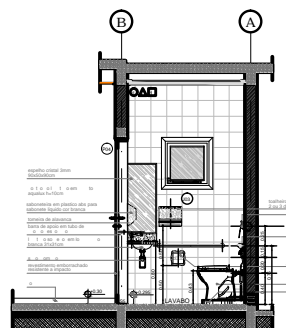


Corte CC

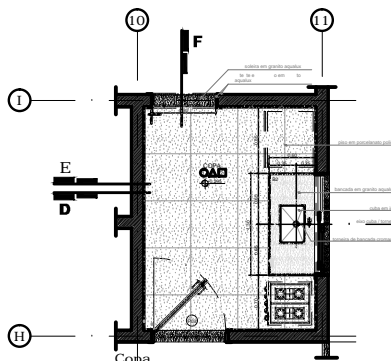


Copa

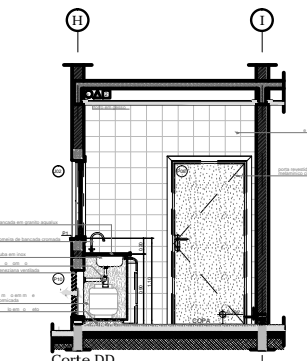


Corte DD

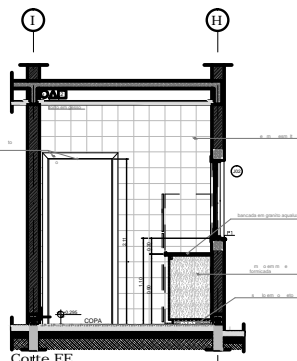


Corte EE

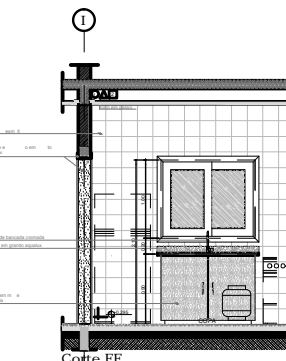


Corte FF

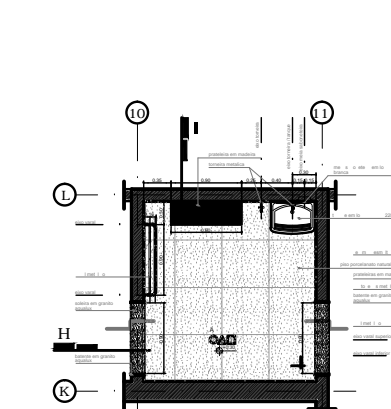


Lavabo (sala do juiz)

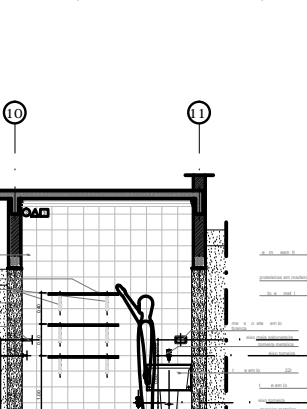


Corte HH

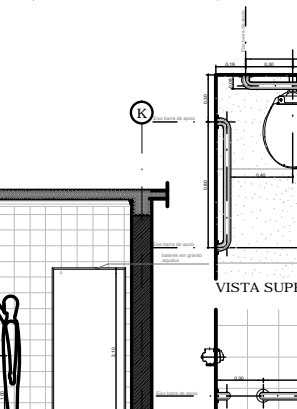


Corte II

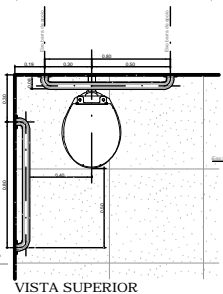


VISTA SUPERIOR

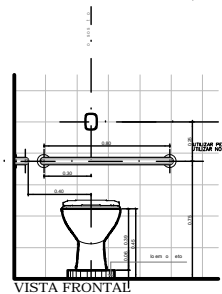

VISTA FRONTAL

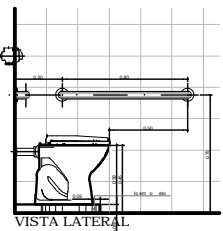

VISTA LATERAL

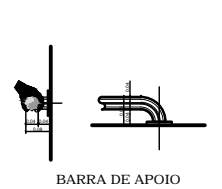

BARRA DE APOIO

MEMÓRIA DESCRITIVA			
01	01	01	01
02	02	02	02
03	03	03	03
100	100	100	100


  

REVISÃO			
00	EMISSÃO INICIAL	08/11/2013	VISTO
01	MODIFICAÇÕES	DATA	


  

PROJETO			
PRÓ-CALCULO Consultoria e Projetos Ltda.			
Rua da Liberdade, 100 - Vila Liberdade - Curitiba - Paraná - Brasil			
CNPJ: 08.845.888/0001-00			
Tribunal Regional do Trabalho - 24ª Região			
Tribunal regional do trabalho - Botafogo - Grande equipe com 04			
DETALHAMENTO		LAVABO (sala do juiz), COZINHA	
ÁREA DE SERVIÇO		A07	
TOTAL DE FOLHAS		10	
CONFERRIR MEDIDAS NO LOCAL			


**B1 - Granito Branco Aqualux (lavabo funcionário)**  
1,44x0,42m - esp. 2cm (02 peças)

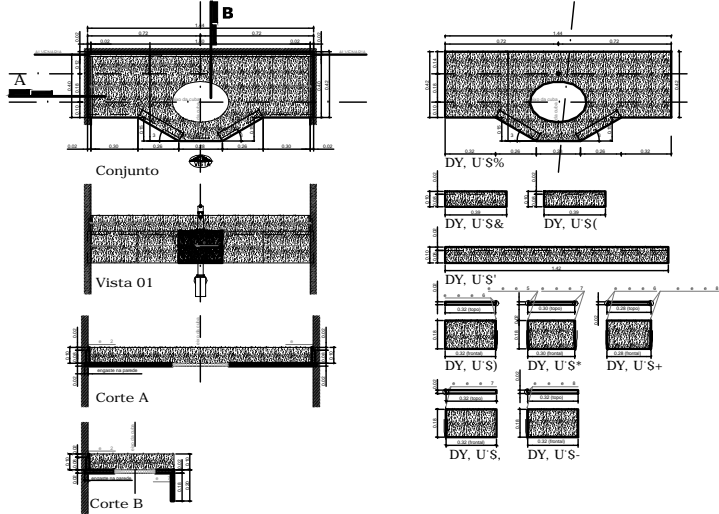


**B2 - Granito Branco Aqualux (cozinha)**  
1,30x0,62m - esp. 2cm

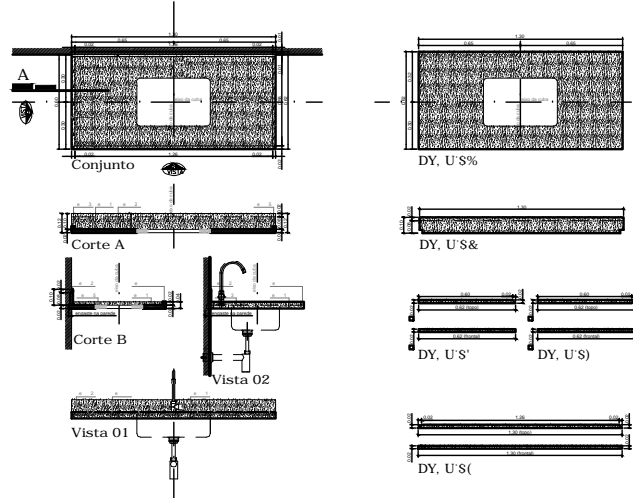


**B4 - Granito Branco Aqualux (lavabo juiz)**  
0,57x0,40m - esp. 2cm

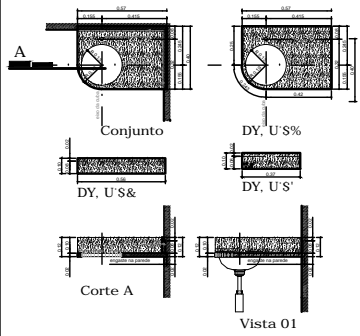

**B3 - Granito Branco Aqualux (lavabo público)**  
0,52x0,52m - esp. 2cm

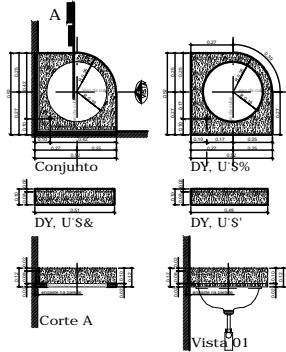

**B5 - Granito Branco Aqualux (hall público)**  
2,04x0,57m - esp. 2cm

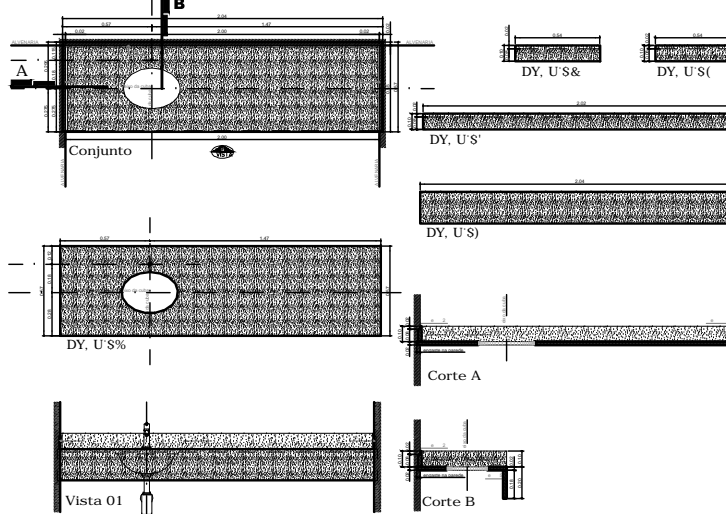

**MEMÓRIA DESCRITIVA**

1. LAVABO EM GRANITO BRANCO AQUALUX (ESP. 2CM) - 02 PEÇAS
2. LAVABO EM GRANITO BRANCO AQUALUX (ESP. 2CM) - 02 PEÇAS
**REVISÃO**

00	EMISSÃO INICIAL	08/11/2013	VISTO
01	MODIFICAÇÕES		

**PRO CALCULO Consultoria e Projetos, Ltda**  
Rua da Liberdade, 100 - 11º andar - Vila Liberdade - São Paulo - SP

**TRIBUNAL REGIONAL DO TRABALHO**  
24ª Região

Tribunal regional do trabalho - Botafogo - Grande esquina com Copacabana

DETALHAMENTO  
PEÇAS EM GRANITO BRANCO AQUALUX  
2 cm (espessura)

08

CONFERIR MEDIDAS NO LOCAL