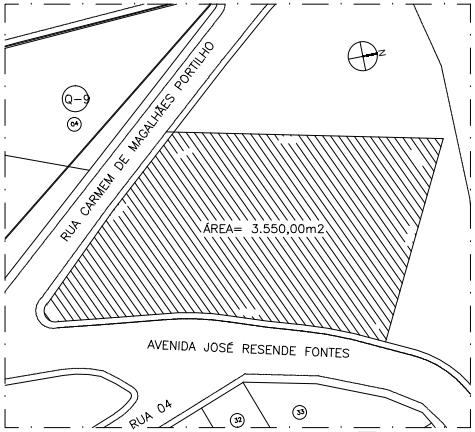

PLANTA DE SITUA¢ëO

ESCALA 1/ 500

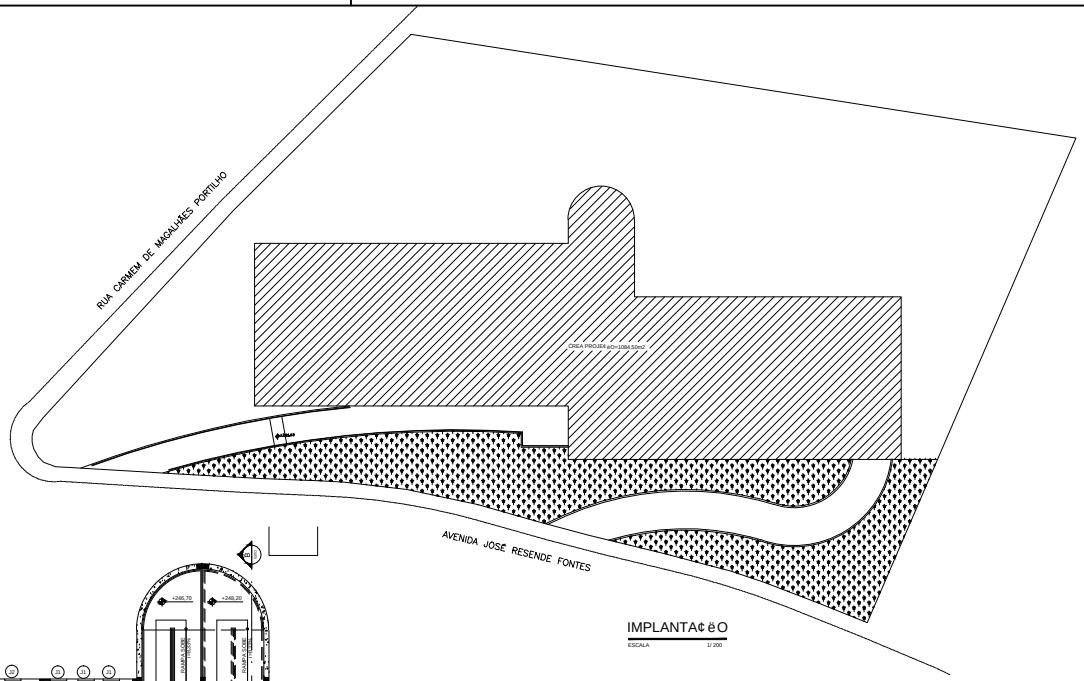

IMPLANTA¢ëO

ESCALA 1/ 200

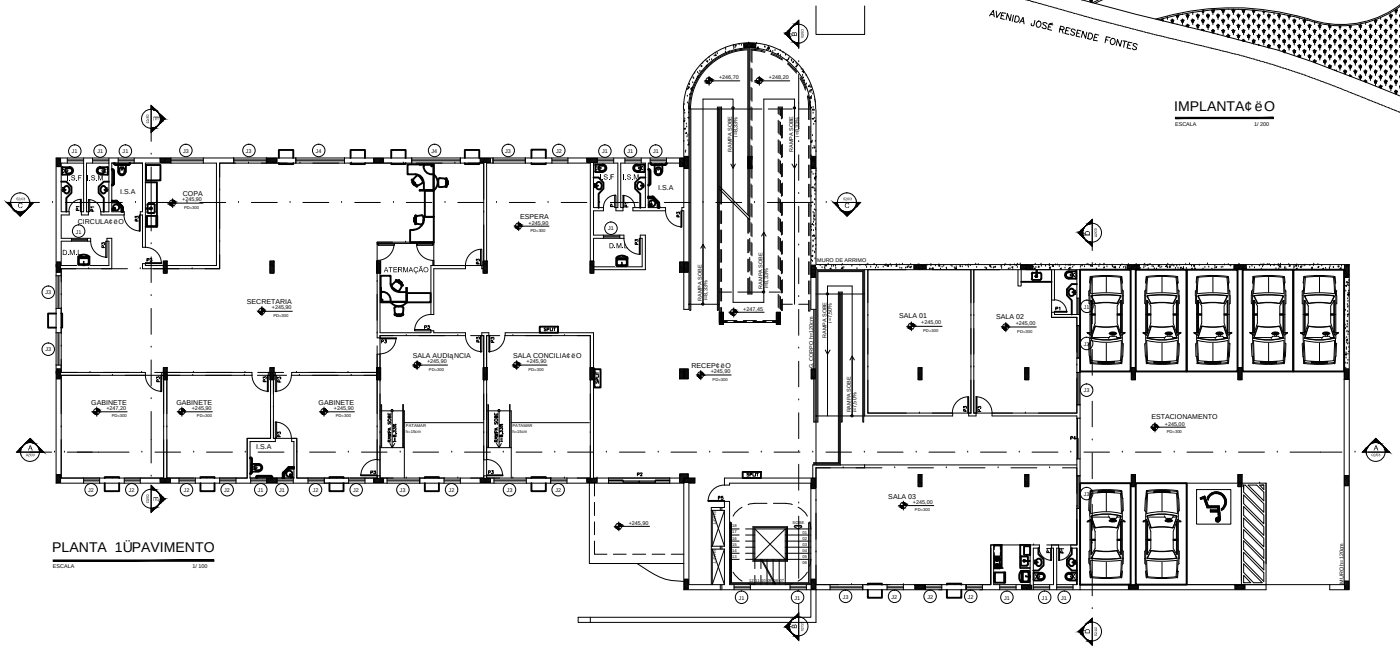

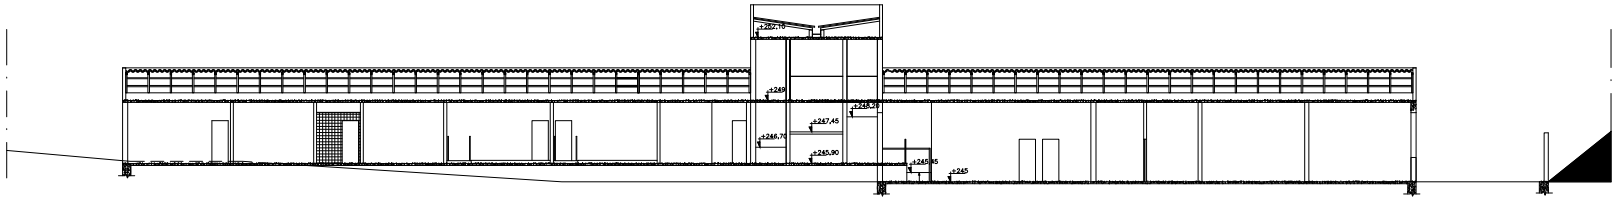

CORTE AA

ESCALA 1/ 100

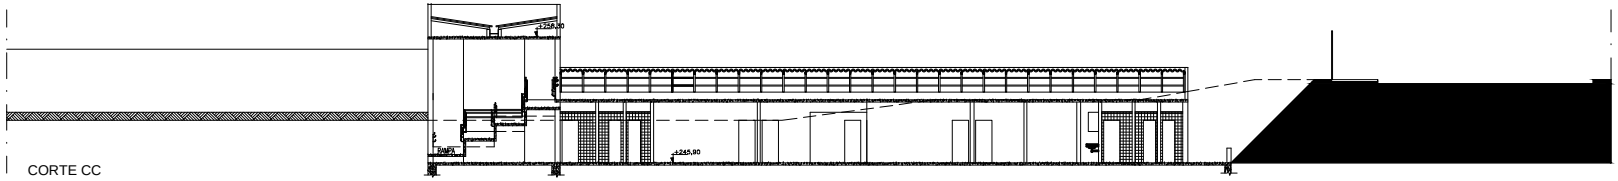

CORTE CC

ESCALA 1/ 100

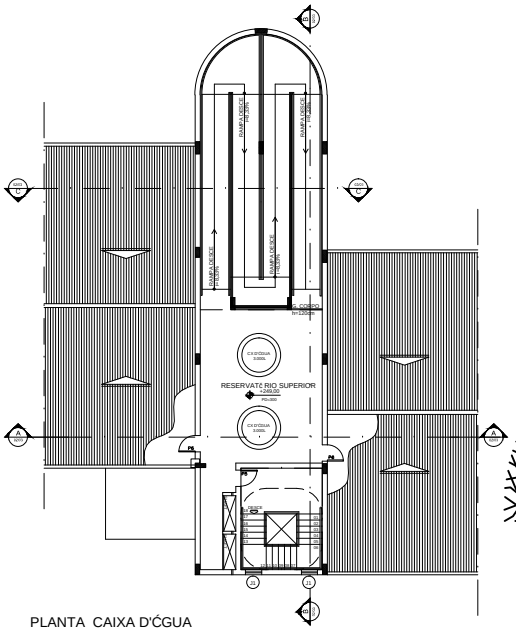

PLANTA CAIXA D'ÁGUA

ESCALA 1/ 100

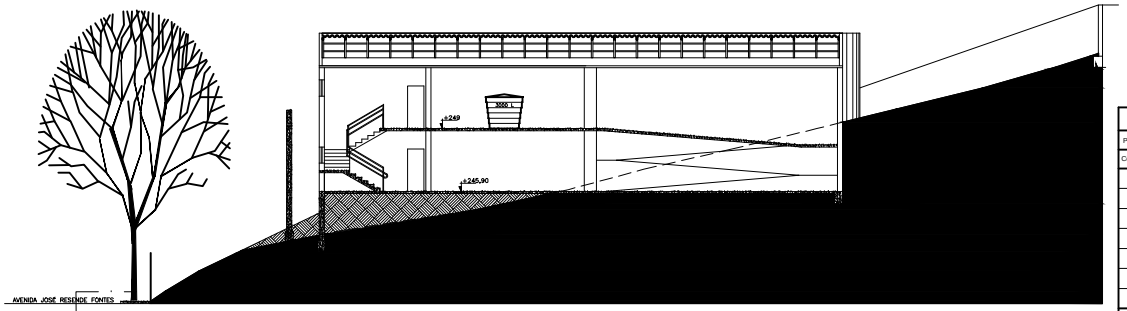

CORTE BB

ESCALA 1/ 100

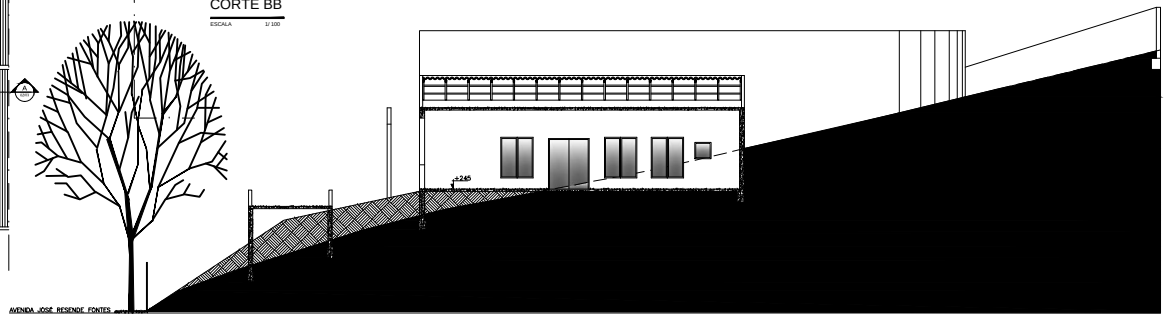

CORTE DD

ESCALA 1/ 100

QUADRO DE ESQUADRIAS

PORTAS

CÓDIGO	DIMENSÃO	TIPO	MATERIAL	QUANTIDADE
PO1	60x210	1 FOLHA DE ABRIR	PRANCHETA	07
PO2	300x240	2 FOLHAS DE CORRER/2 FIXAS	VIDRO TEMPERADO	01
PO3	80x210	1 FOLHA DE ABRIR	PRANCHETA	15
PO3	80x210	1 FOLHA DE ABRIR COM VISOR	PRANCHETA	03
PO4	200x210	1 FOLHA DE CORRER	VIDRO TEMPERADO	01
PO5	100x210	1 FOLHA DE ABRIR	CORTA-FOGO	02
PO6	80x150	1 FOLHA DE ABRIR	PRANCHETA	02

JANELAS

CÓDIGO	DIMENSÃO	TIPO	MATERIAL	QUANTIDADE
J1	80 x 60/ 150	MÁXIMO AR	METAL	18
J2	80 x 200/ 60	MÁXIMO AR	METAL	12
J3	160 x200/ 60	MÁXIMO AR	METAL	11
J4	240 x200/ 60	MÁXIMO AR	METAL	02

TRIBUNAL REGIONAL DO TRABALHO - 3 REGIëO

CNPJ 01 298 583/0001-14

FORUM DA JUSTI¢A DO TRABALHO DE BELO HORIZONTE

DESÚ DEOCLECIA AMORELLLI DIAS
PRESIDENTE

GUILHERME AUGUSTO DE ARAÚJO
DIRETOR GERAL

DIRETORIA DA SECRETARIA DE ENGENHARIA

DIRETOR: HUDSON LUIZ GUIMARÃES

LOCAL: BELO HORIZONTE

ENDEREÇO: AVENIDA JOSÉ RESENDE FONTES-MURIAÉ/MG

EDIFICAÇÃO

ÁREA TERRENO: 3.550,00m2	ÁREA CONSTRUÍDA: –	TAXA DE OCUPAÇÃO: –	
ÁREA PROJEÇÃO: 1.294,49m2	ÁREA A DEMOLIR: –	DISPOSITIVOS DE APARELHAMENTO: –	
ÁREA A CONSTRUIR: 1.292,59m2	ÁREA TOTAL: 1.292,59m2		

PROJETO

RESPONSÁVEL TÉCNICO: HUDSON LUIZ GUIMARÃES	CREA: 44.799/D	DATA: OUT/2012	FOLHA: 02/03
DETALHE: PLANTA CAIXA D'ÁGUA, CORTES AA, BB, CC, DD		REVISÃO:	

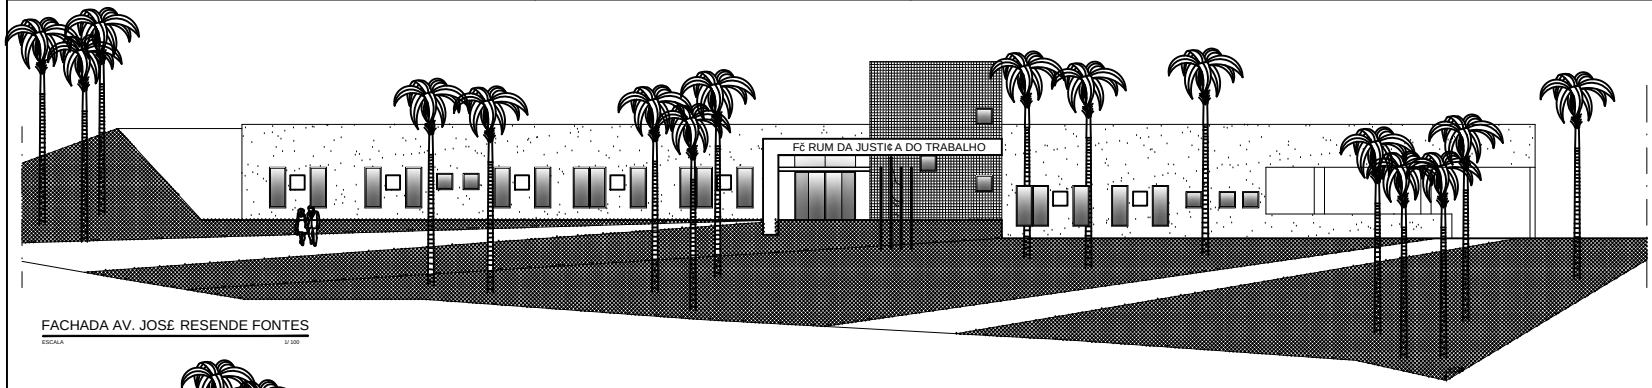

FACHADA AV. JOS£ RESENDE FONTES

ESCALA 1/ 100

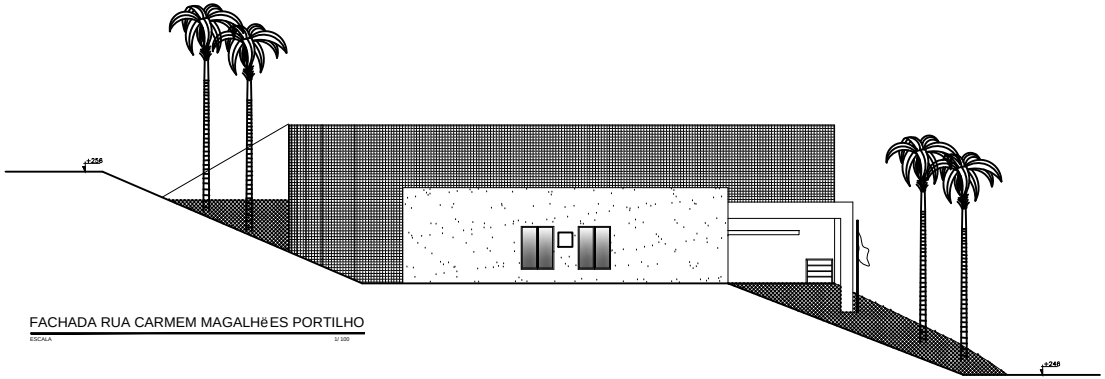

FACHADA RUA CARMEM MAGALHëES PORTILHO

ESCALA 1/ 100

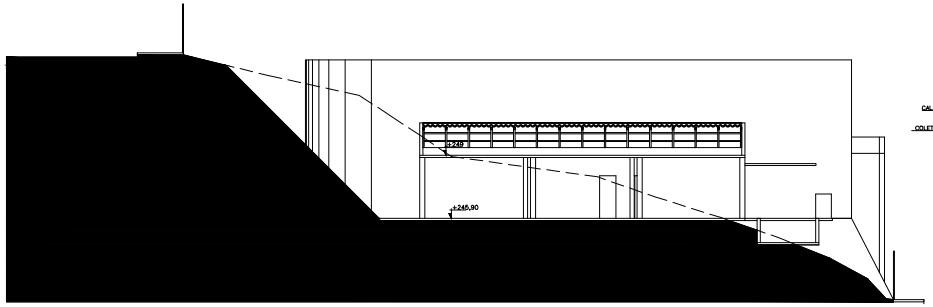

CORTE EE

ESCALA 1/ 100

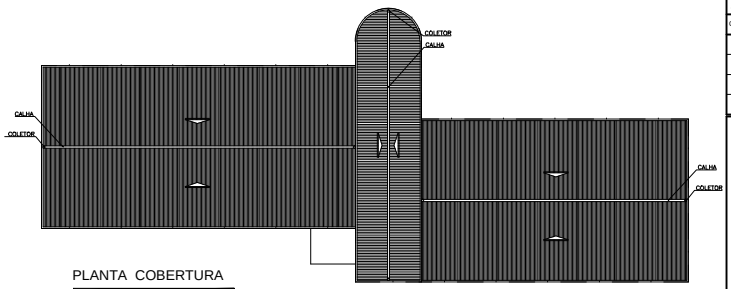

PLANTA COBERTURA

ESCALA 1/ 200

QUADRO DE ESQUADRIAS

PORTAS

CÈDIGO	DIMENSèO	TIPO	MATERIAL	QUANTIDADE
PO1	60x210	1 FOLHA DE ABRIR	PRANCHETA	07
PO2	300x240	2 FOLHAS DE CORRER/2 FIXAS	VIDRO TEMPERADO	01
PO3	80x210	1 FOLHA DE ABRIR	PRANCHETA	15
PO3	80x210	1 FOLHA DE ABRIR COM VISOR	PRANCHETA	03
PO4	200x210	1 FOLHA DE CORRER	VIDRO TEMPERADO	01
PO5	100x210	1 FOLHA DE ABRIR	CORTA-FOGO	02
PO6	80x150	1 FOLHA DE ABRIR	PRANCHETA	02

JANELAS

CÈDIGO	DIMENSèO	TIPO	MATERIAL	QUANTIDADE
J1	80 x 60/ 150	MCXIMO AR	METAL	18
J2	80 x 200/ 60	MCXIMO AR	METAL	12
J3	160 x200/ 60	MCXIMO AR	METAL	11
J4	240 x200/ 60	MCXIMO AR	METAL	02

TRIBUNAL REGIONAL DO TRABALHO - 3 REGIëO

CNPJ 01 298 581/0001-41

FORUM DA JUSTI¢A DO TRABALHO DE BELO HORIZONTE

DESÈ DEOCLECIA AMORELLLI DIAS
PRESIDENTE

GUILHERME AUGUSTO DE ARAÈJO
DIRETOR GERAL

DIRETORIA DA SECRETARIA DE ENGENHARIA

DIRETOR: HUDSON LUIZ GUIMARIES

LOCALIDADE: BELO HORIZONTE		ENDEREÇO: AVENIDA JOSE RESENDE FONTES-MURIAE/MG	
EDIFICAÇÃO	AREA TERRENO: 3.550,00m2	AREA CONSTRUIDA: --	TAXA DE OCUPAÇÃO: --
	AREA PROJEÇÃO: 1.094,49m2	AREA A DEMOLIR: --	DISPOSITIVOS DE APROVEITAMENTO: --
	AREA A CONSTRUIR: 1.268,28m2	AREA TOTAL: 1.268,28m2	
PROJETO	RESPONSAVEL TECNICO: HUDSON LUIZ GUIMARÃES	CREA: 44.798/D	DATA: OUT/2012
	DETALHE: PLANTA COBERTURA, CORTE EE, FACHADAS FRONTAL E LATERAL		REVISÃO:

FOLHA: 03/03