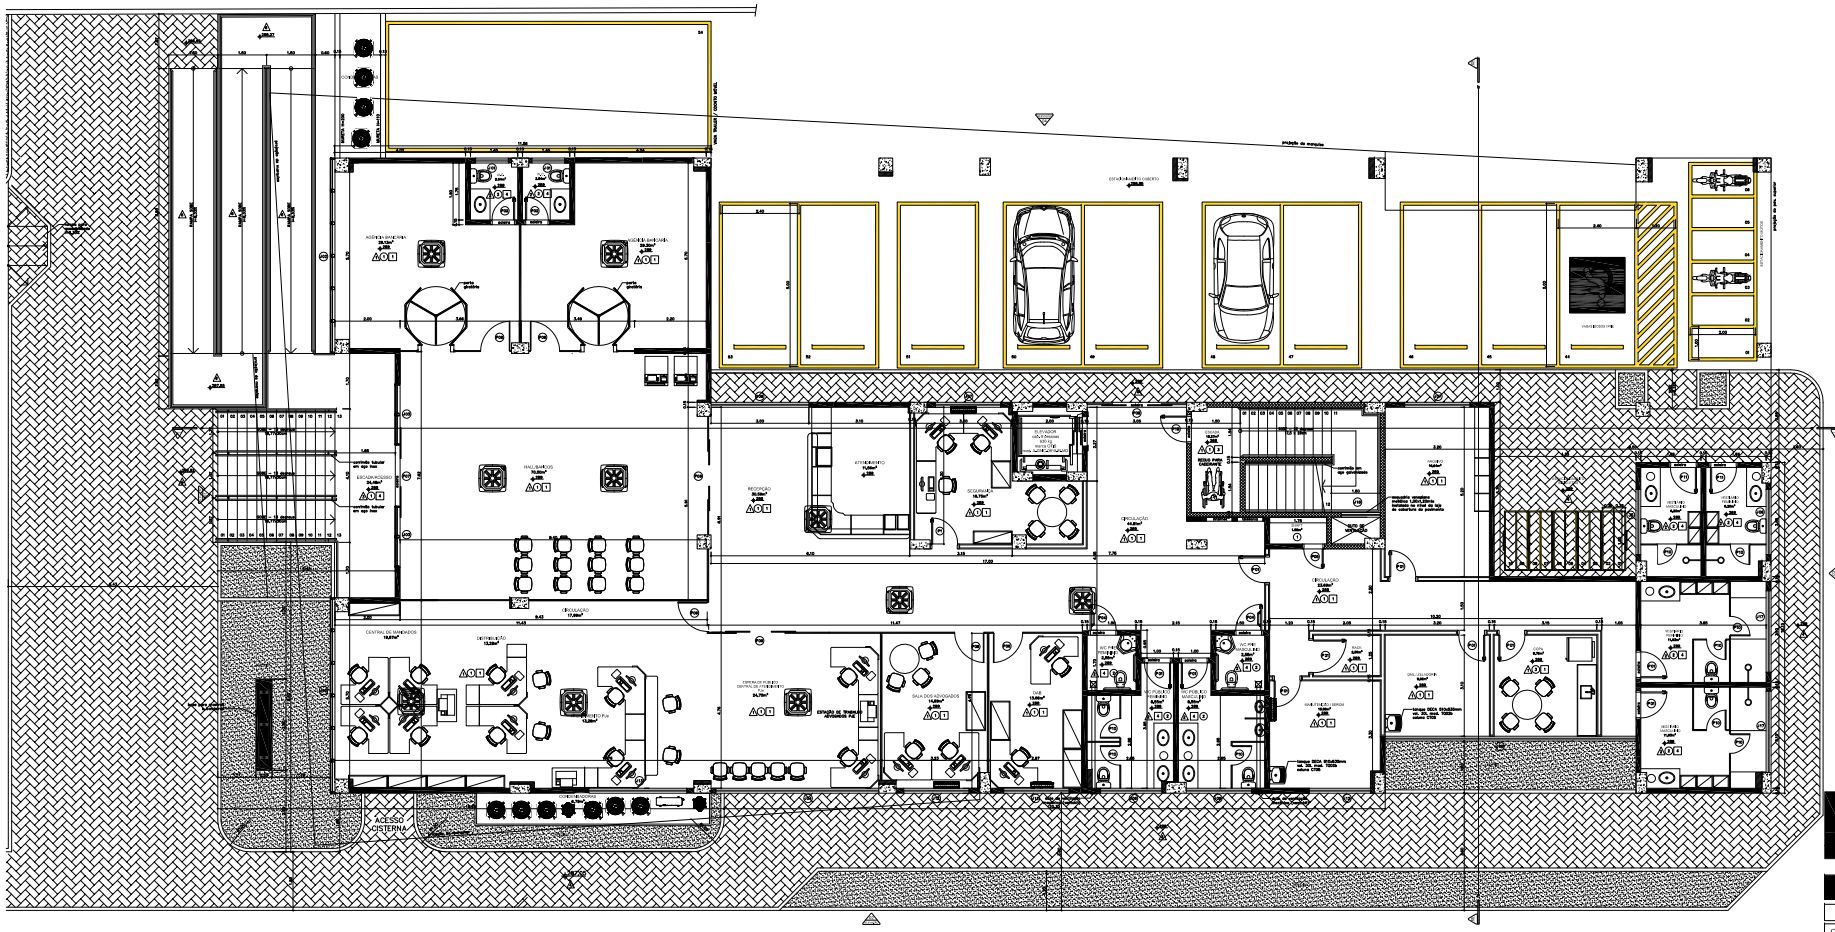

1 Pav. Térreo
ESCALA 1:50

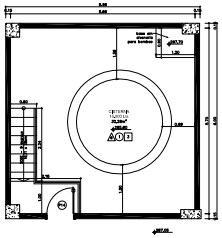

2 CISTERNA
ESCALA 1:50

PORTAS			
NOME	TIPO	MATERIAL	DIMENSÕES
P1	ABRIR 1 F.	MADEIRA SEMI OCA	0,80 x 2,10
P2	ABRIR 1 F.	MADEIRA SEMI OCA	0,70 x 2,10
P3	CORRER 1 F.	MADEIRA SEMI OCA	0,70 x 2,10
P4	ABRIR 1 F.	MADEIRA MACIÇA	0,80 x 2,10
P5	ABRIR 1 F.	ALUMÍNIO VENEZIANA	0,80 x 2,10
P6	ABRIR 1 F.	VIDRO TEMPERADO INCOLOR 10 mm	0,80 x 2,10
P7	CORRER 2 F.	VIDRO TEMPERADO INCOLOR 10 mm	1,20 x 2,24
P8	CORRER 2 F.	VIDRO TEMPERADO INCOLOR 10 mm	1,20 x 2,10
P9	CORRER 2 F.	VIDRO TEMPERADO INCOLOR 10 mm	1,20 x 2,10
P10	ABRIR 1 F.	PORTA DIVISÓRIA	0,80 x 1,65
P11	ABRIR 1 F.	ALUMÍNIO VENEZIANA	0,80 x 2,10
P12	ABRIR 1 F.	ALUMÍNIO VENEZIANA	0,70 x 2,10
P13	ABRIR 1 F.	ALUMÍNIO VENEZIANA	0,80 x 0,80 x 1,80
P14	ABRIR 1 F.	ALUMÍNIO VENEZIANA	0,80 x 1,20
P15	CORRER 1 F.	MADEIRA SEMI OCA	1,20 x 2,10
P16	CORRER 2 F.	ALUMÍNIO VENEZIANA	7,20 x 1,80
P17	CORRER 1 F.	TELA METÁLICA	4,00 x 2,20
P18	ABRIR 1 F.	MADEIRA SEMI OCA	0,80 x 2,10
P19	CORRER 1 F.	TELA METÁLICA	3,00 x 2,20
P20	CORRER 1 F.	TELA METÁLICA	1,70 x 2,20
P21	ABRIR 1 F.	MADEIRA SEMI OCA	1,20 x 2,10

JANELAS			
NOME	TIPO	MATERIAL	DIMENSÕES
J1	MXI AR	ALUMÍNIO E VIDRO	1,00 x 0,80 x 1,00
J2	MXI AR "BALCÃO"	VIDRO INCOLOR E ALUMÍNIO	6,00 x 2,23 x 1,12
J3	MXI AR "BALCÃO"	VIDRO INCOLOR E ALUMÍNIO	1,07 x 2,24
J4	MXI AR	ALUMÍNIO E VIDRO	0,80 x 1,10 x 1,00
J5	MXI AR	ALUMÍNIO E VIDRO	1,60 x 0,80 x 1,20
J6	MXI AR	ALUMÍNIO E VIDRO	2,00 x 0,80 x 1,20
J7	CORRER 2 F.	ALUMÍNIO E VIDRO	2,00 x 1,10 x 1,20
J8	MXI AR	ALUMÍNIO E VIDRO	7,70 x 1,10 x 1,20
J9	CORRER 2 F.	ALUMÍNIO E VIDRO	3,00 x 1,10 x 1,20
J10	MXI AR "BALCÃO"	VIDRO INCOLOR E ALUMÍNIO	1,15 x 6,43 x 1,12
J11	MXI AR "BALCÃO"	VIDRO INCOLOR E ALUMÍNIO	5,30 x 6,43 x 1,12
J12	MXI AR	ALUMÍNIO E VIDRO	2,00 x 1,10 x 1,00
J13	MXI AR	ALUMÍNIO E VIDRO	3,00 x 1,10 x 1,00
J14	MXI AR	ALUMÍNIO E VIDRO	3,30 x 1,10 x 1,00
J15	FIXO	ALUMÍNIO E VIDRO	0,90 x 1,10 x 1,00
J16	CORRER 2 F.	ALUMÍNIO E VIDRO	3,30 x 1,10 x 1,20
J17	MXI AR	ALUMÍNIO E VIDRO	2,00 x 0,80 x 1,20
J18	FIXO	ALUMÍNIO VENEZIANA	1,20 x 1,00 x 2,00

OBS:
- AS SOLEIRAS DEVERÃO SER EM GRANITO CINZA CORUMBÁ.
- PREVER COLOCAÇÃO DE PORTAINA VERTICAL EM PVC COR CAMURÇA EM TODOS AS JANELAS.
- PREVER MOLA HIDRÁULICA DE FECHADOR EM ALUMÍNIO COM ACABAMENTO CROMADO, MARCA PADO OU SIMILAR, NAS PORTAS DA CONCILIAÇÃO E SANITÁRIOS.
- PREVER INSTALAÇÃO DE FIANCOR PARA PORTA EM ALUMÍNIO COM ACABAMENTO CROMADO, MARCA PADO OU SIMILAR, NO BANHEIRO PCD E FRALDÁRIO.
- OS AMBIENTES SERÃO TODOS CLIMATIZADOS COM VENTILAÇÃO MECÂNICA (ar condicionado) E ILUMINAÇÃO ARTIFICIAL.
- VENTISOT CLASSIC mod. 80 RMB CAPACIDADE DE RENOVAÇÃO NOMINAL DE 80m³/h

LEGENDA PISOS (REVESTIMENTO)

1. PISO PEDILUVIO ANTI DERRAPANTE PEI 5 marca PORTOBELLO, linha COMERCIAL, mod. GERMATE ITAUNA GOLD BOLD COR ROSANE EM EPS Santa Luzia COR BRANCA.
2. PISO CERÂMICO PEI +5, dimensão 45x45cm, ref. CARGO PLUS BRITE DA ELIANE, OU SIMILAR.
3. PISO EM GRANITO CINZA CORUMBÁ FLAMEADO – EXECUTAR RAMPEAMENTO NOS DEGRAUS DA ESCADA CONFORME PROJETO PREVENTIVO E ACESSIBILIDADE (NBR 9050)
4. BLOCO DE CONCRETO INTERTRAVADO (TRAVIA)
5. PISO MELAMÍNICO COMERCIAL, TIPO REVESTIDO 60x60cm esp. 2mm COR L141-MARFIM CLARO COM RODAPÉ EM EPS SANTA LUZIA COR BRANCA.
6. PISO DE CIMENTO ALISADO
7. REVESTIMENTO CERÂMICO marca PORTINARI 20x30cm mod. WHITE PLAIN MATTE, linha BASICS.

LEGENDA TETO/FORRO (REVESTIMENTO)

1. FORRO MODULAR FIBROMINERAL, mod. GEORGIAN 62,5x62,5cm (ARMSTRONG)
2. FORRO MODULAR FIBROMINERAL (HUNTER DOUGLAS) COM LÃ DE ROCHA PARA ISOLAMENTO ACÚSTICO
3. LAJE COM PINTURA ACRÍLICA FOSCA NA COR BRANCO/BRANCO DA CORALAR OU SUVINIL
4. FORRO DE GESSO com aplicação de massa corrida
5. REVESTIMENTO CERÂMICO marca PORTINARI 20x30cm mod. WHITE PLAIN MATTE, linha BASICS.

LEGENDA PAREDES (REVESTIMENTO)

1. PINTURA TINTA ACRÍLICA ACETINADA COR PALHA ref. 844 CORAL, Lata | SUVIN, aplicada diretamente sobre reboco quando parede em alvenaria e aplicada sobre massa corrida quando sobre parede dry-wall
2. REVESTIMENTO CERÂMICO marca ELIANE 30x40cm mod. FORMA SLIM BRANCO ACETINADO, ATÉ O FORRO
3. REVESTIMENTO CERÂMICO marca ELIANE 20x33,5cm mod. FORMA SLIM BRANCO ACETINADO ATÉ A LAJE

LEGENDA – PAREDES

- PAREDE EM ALVENARIA
- BLOCO DE CONCRETO
- PAREDE EM DRY WALL
- PAREDE EM DRY WALL COM LÃ DE ROCHA (PROTEÇÃO ACÚSTICA)
- VIDRO TEMPERADO 10mm
- DIVISÓRIA LAMINADA MARCA NEOCON MODELO ACCOPLAS COR SANTA CLARO (L141), COM PERFIL DE ALUMÍNIO
- GRANITO CINZA CORUMBÁ
- REVESTIMENTO DE PAREDE EM PAINEL FIBROMALL 6x1,22m NA MESMA COR DO PISO ELEVADO, COM ACABAMENTO EM EPS NA COR BRANCA E CANTONEIRA EM PVC DA MESMA, EMBORRACHADO EM TODOS AS QUINAS DE PAREDE

03	item	dd/mm/aa	Prefeito
02	item	dd/mm/aa	Prefeito
01	item	dd/mm/aa	Prefeito

FÓRUM TRABALHISTA DE RIO DO SUL

OBRA: FÓRUM TRABALHISTA DE RIO DO SUL
ENDEREÇO: RUA XV DE NOVEMBRO LARANJEIRAS - RIO DO SUL/SC

ESTATÍSTICA

Matrícula Imobiliária	-
ÁREA DO LOTE	-
TESTADA DO LOTE	-
ÁREA A DEMOLIR	-
ÁREA A CONSTRUIR	-
ÁREA A REGULARIZAR	-
ÁREA TOTAL	-
TAXA DE OCUPAÇÃO	-
COEFICIENTE DE APROVEITAMENTO	-

CONFRONTAÇÃO

TOPOSOLO
LEVANTAMENTOS TOPOGRÁFICOS E CADASTRAIS
www.toposolo.com.br

IDENTIFICAÇÃO DO ARQUIVO DIGITALIZADO

RESPONSÁVEL TÉCNICO
TOPÓGRAFO ALMEIDA DE OLIVEIRA
ARQUITETO E URBANISTA - CAU A37231-7

PROPRIETÁRIO
Tribunal Regional do Trabalho
CNPJ/: 02.462.005/0001-23

DESCRIÇÃO
PAVIMENTO TÉRREO

PRANCHA
02/41

PROJETO
PROJETO ARQUITETÔNICO

ARQUIVO: 10395_MAPA_Térreo.dwg
DESENHO: LUIZ OCTAVIO
DATA: 20/02/2019
ESCALA: 1:50/1:200

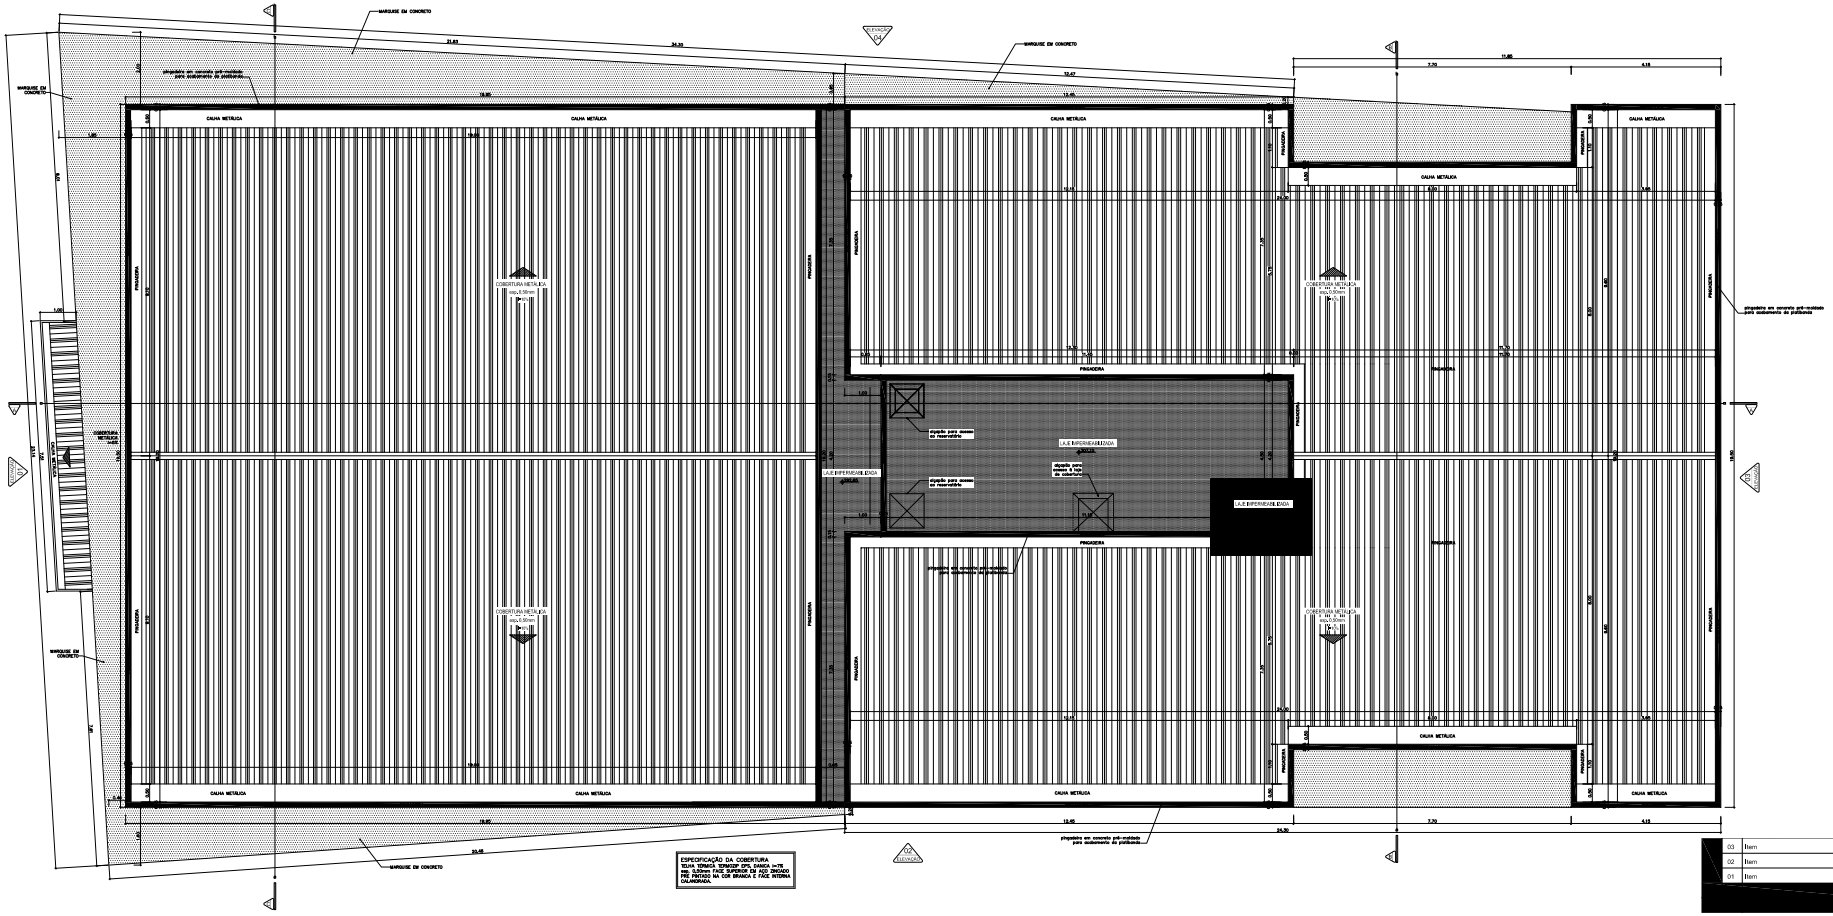

1 COBERTURA
ESCALA 1:50

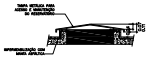

2 DET. ALÇAPÃO
ESCALA 1:25

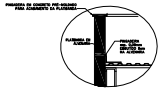

3 DET. PLATIBANDA
ESCALA 1:25

03	Item	ddmmaa	Projetista
02	Item	ddmmaa	Projetista
01	Item	ddmmaa	Projetista

FÓRUM TRABALHISTA DE RIO DO SUL

OBRA: FÓRUM TRABALHISTA DE RIO DO SUL
ENDEREÇO: RUA XV DE NOVEMBRO LARANJEIRAS - RIO DO SUL/ SC

ESTATÍSTICA

INSCRIÇÃO IMOBILIÁRIA	-
ÁREA DO LOTE	-
TESTADA DO LOTE	-
ÁREA EXISTENTE	-
ÁREA A CONSTRUIR	-
ÁREA A REGULARIZAR	-
ÁREA TOTAL	-
TAXA DE OCUPAÇÃO	-
COEFICIENTE DE APROVEITAMENTO	-

CARIMBOS:

TOPOSOLO
ARQUITETURA E URBANISMO LTDA
www.toposolo.com.br

IDENTIFICAÇÃO DO IMÓVEL/ESCRITURA:

RESPONSÁVEL TÉCNICO:
LUIZ OCTAVIO ALMEIDA DE OLIVEIRA
ARQUITETO E URBANISTA - CAU A37257-7

PROPRIETÁRIO:
Tribunal Regional do Trabalho
CNPJ: 02.482.005/0001-23

DESCRIÇÃO:
COBERTURA

PROJETO:
PROJETO ARQUITETÔNICO

ARQUIVO: 11005_Anexo_Cobertura.pwg
DESENHO: LUIZ OCTAVIO
DATA: 30/08/2013
ESCALA: INDICADA

PRANCHA:
04/41

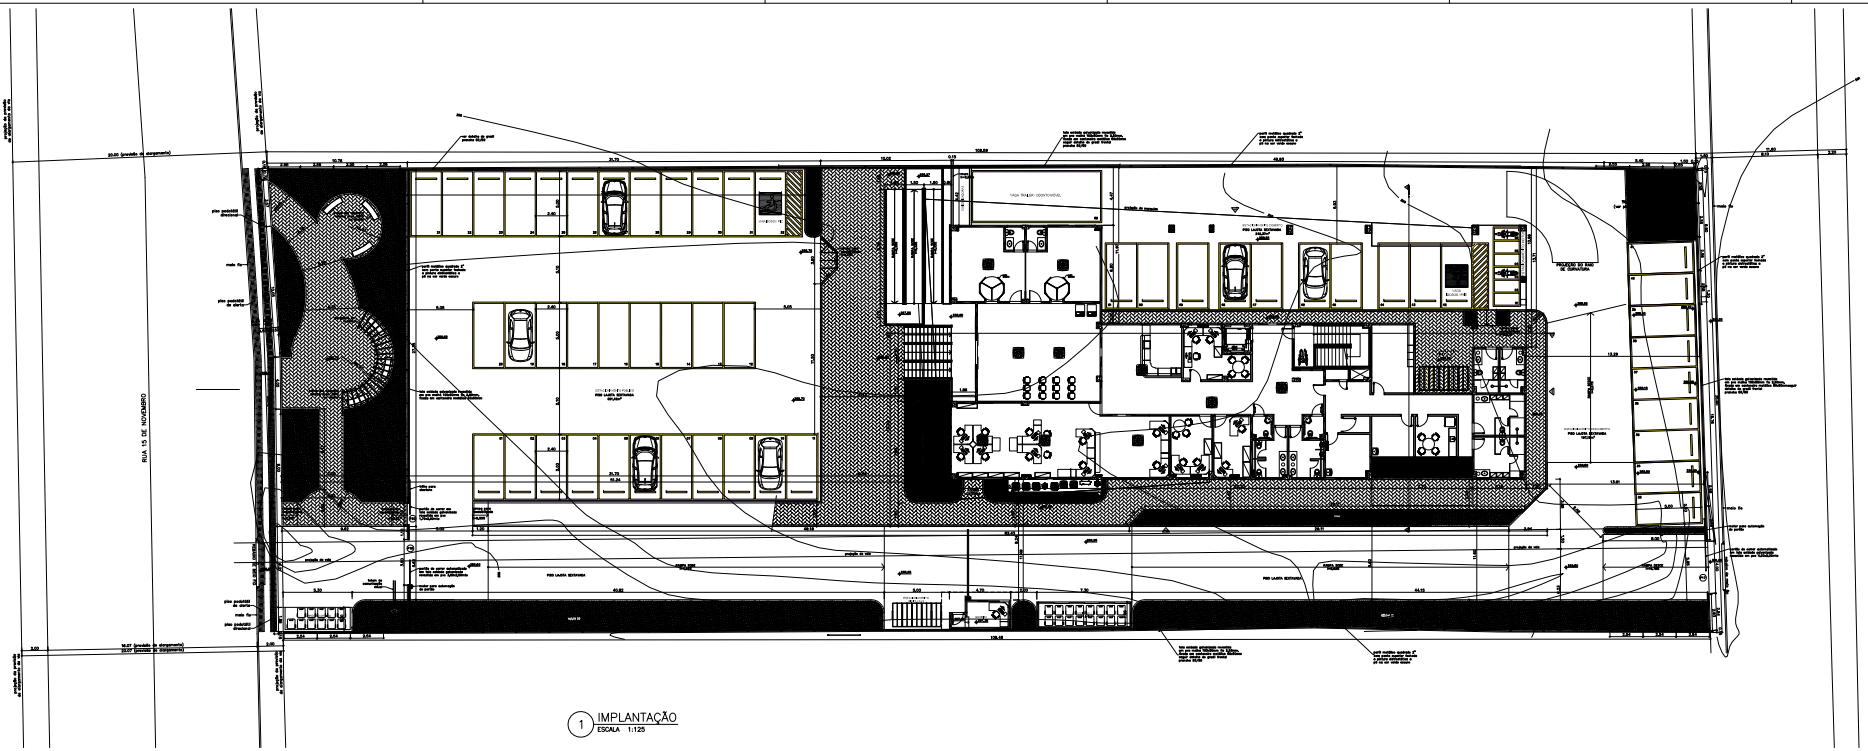

1 IMPLANTAÇÃO
ESCALA 1:125

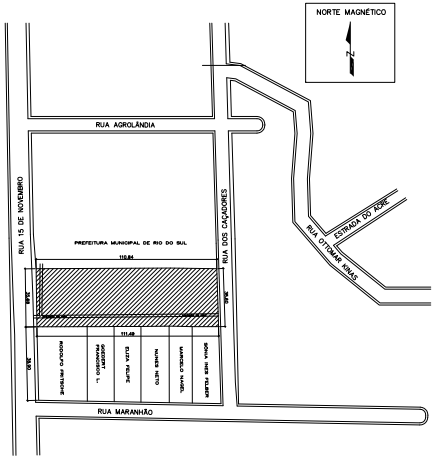

2 SITUAÇÃO
ESCALA 1:1000

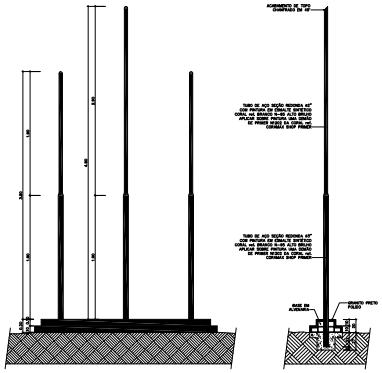

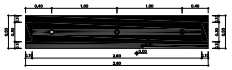

3 DETALHE DOS MASTROS
ESCALA 1:25

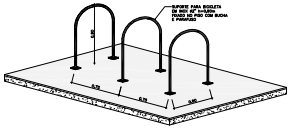

4 DETALHE DO BICICLETÁRIO
ESCALA 1:25

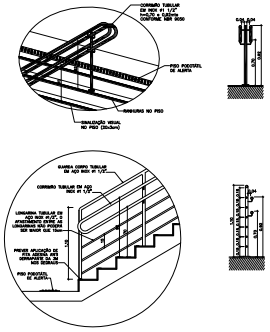

5 DETALHE DO CORRIMÃO
ESCALA 1:25

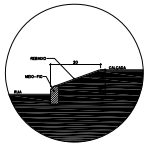

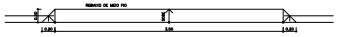

6 DETALHE REBAIXO DE MEIO FIO
ESCALA 1:25

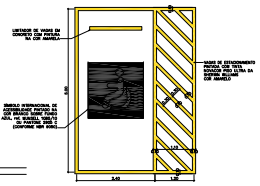

7 DETALHE VAGA PNE
ESCALA 1:50

QUADRO DE ÁREAS

PAVIMENTO	ÁREA COMPUTÁVEL	ÁREA NÃO COMPUTÁVEL	
	COBERTA	COBERTA	DESCOBERTA
TERRENO - 3165,57m²			
PAVIMENTO	530,35m²		
ESCADAS/ELEVADOR		28,49m²	
RAMPA/ ESCADA EXTERNA			67,68m²
ESTACIONAMENTO COBERTO		290,45m²	
TOTAL	530,35m²	318,94m²	67,68m²
TIPO 2 (5 - 445,91m² (445,91 x 2= 891,82m²)			
PAVIMENTO	413,84m²		
ESCADAS/ ELEVADOR		31,17m²	
TOTAL	413,84m²	31,17m²	
DEP. DE LIXO / CISTERNA		50,74m²	
GUARITA	9,43m²		
GARRELETE		51,52m²	
RESERVA TÉCNICO		51,52m²	
TOTAL	9,43m²	153,78m²	
ÁREA TOTAL COMPUTÁVEL			1.307,46m²
ÁREA TOTAL NÃO COMPUTÁVEL			553,74m²
ÁREA TOTAL CONSTRUÍDA			1.970,2m²
ÁREA DO TERRENO			3.957,01 m²
ÍNDICE APROVEITAMENTO - 0,5497			
ÁREA DE INFILTRAÇÃO - 10,69 %			424,00 m²
TAXA DE OCUPAÇÃO - 16,70%			676,90m²

03	item	dd/mm/aa Protocolo
02	item	dd/mm/aa Protocolo
01	item	dd/mm/aa Protocolo

FÓRUM TRABALHISTA DE RIO DO SUL

OBRA: FÓRUM TRABALHISTA DE RIO DO SUL
ENDEREÇO: RUA XV DE NOVEMBRO LARANJEIRAS - RIO DO SUL/ SC

ESTATÍSTICA

Descrição localidade	-
ÁREA DO LOTE	-
TESTADA DO LOTE	-
ÁREA EDIFICADA	-
ÁREA A CONSTRUIR	-
ÁREA A REGULARIZAR	-
ÁREA TOTAL	-
TAXA DE OCUPAÇÃO	-
COEFICIENTE DE APROVEITAMENTO	-

CARIMBOS

TOPOSOLO
Projeto de Arquitetura e Urbanismo
Assessoria Municipal

RESPONSÁVEL TÉCNICO
LUIZ OCTAVIO ALMEIDA DE OLIVEIRA
ARQUITETO E URBANISTA - CAU A37257-7

PROPRIETÁRIA
Tribunal Regional do Trabalho
CNPJ: 02.462.005/0001-23

DISCIPLINA: IMPLANTAÇÃO

PROJETO: PROJETO ARQUITETÔNICO

ARQUIVO: 1000_Arq_Implantação
DESENHO: LUIZ OCTAVIO
DATA: 20/09/2023
ESCALA: INDICADA

PRANCHA: 01/41

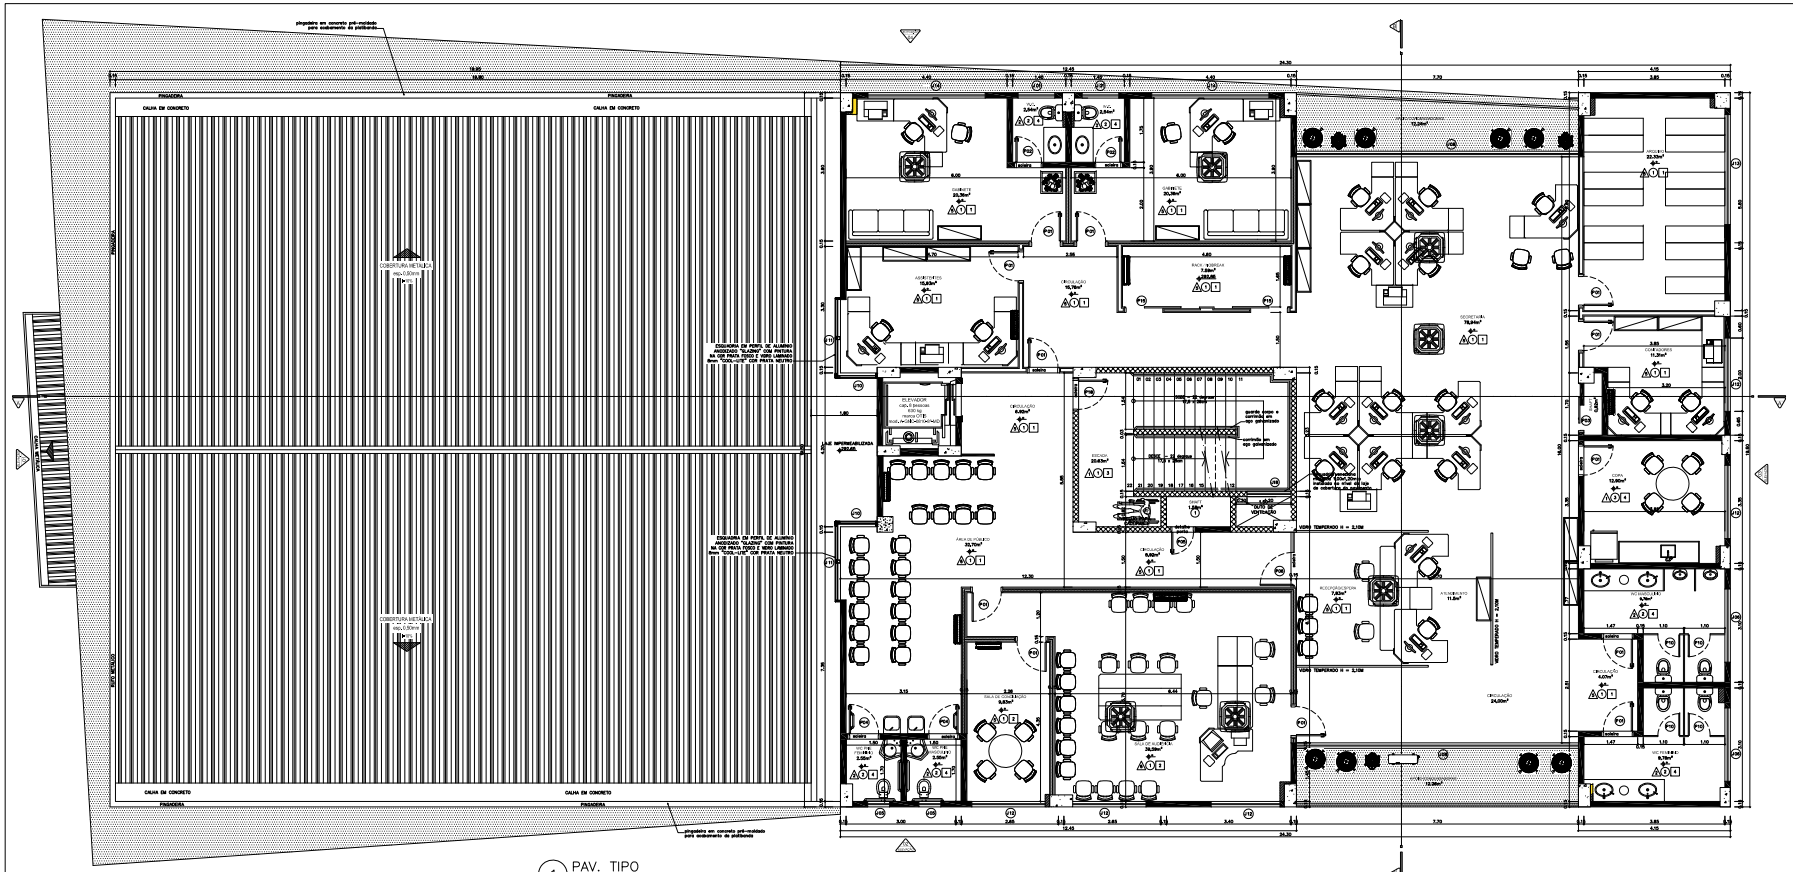

1 PAV. TIPO
ESCALA 1:50

292,85
296,70

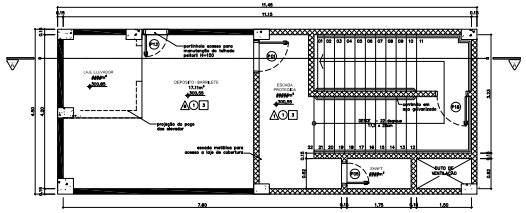

2 CASA DE MÁQUINAS
ESCALA 1:50

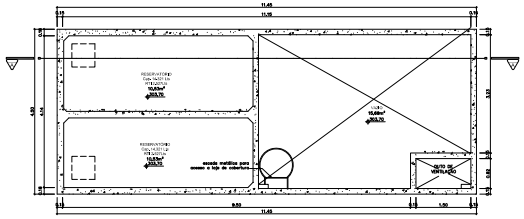

3 RESERVATÓRIO
ESCALA 1:50

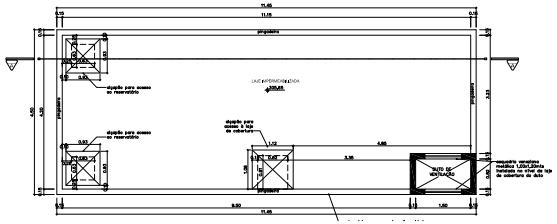

4 COBERTURA DO RESERVATÓRIO
ESCALA 1:50

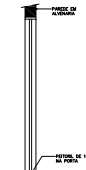

5 DETALHE – CORTE DA PORTA SHAFT
ESCALA 1:25

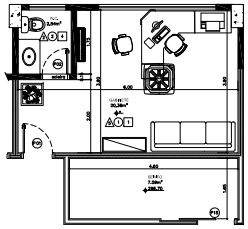

6 PLANTA BAIXA SEINFO – 2° pavto tipo
ESCALA 1:50

PORTAS

NOME	TIPO	MATERIAL	DIMENSÕES
P1	ABRIR 1 F.	MADEIRA SEMI OCA	0,80 x 2,10
P2	ABRIR 1 F.	MADEIRA SEMI OCA	0,70 x 2,10
P3	CORRER 1 F.	MADEIRA SEMI OCA	0,70 x 2,10
P4	ABRIR 1 F.	MADEIRA MACIÇA	0,80 x 2,10
P5	ABRIR 1 F.	ALUMÍNIO VENEZIANA	0,80 x 2,10
P6	ABRIR 1 F.	VIDRO TEMPERADO	0,80 x 2,10
P7	CORRER 2 F. AUTOMÁTICA	VIDRO TEMPERADO 10 mm	1,80 x 2,24
P8	CORRER 2 F. AUTOMÁTICA	VIDRO TEMPERADO 10 mm	1,50 x 2,10
P9	CORRER 2 F.	VIDRO TEMPERADO 10 mm	1,50 x 2,10
P10	ABRIR 1 F.	PORTA DIVISÓRIA	0,80 x 1,65
P11	ABRIR 1 F.	ALUMÍNIO VENEZIANA	0,80 x 2,10
P12	ABRIR 1 F.	ALUMÍNIO VENEZIANA	0,70 x 2,10
P13	ABRIR 1 F.	ALUMÍNIO VENEZIANA	0,60 x 0,80 x 1,50
P14	ABRIR 1 F.	ALUMÍNIO VENEZIANA	0,80 x 1,80
P15	CORRER 1 F.	MADEIRA SEMI OCA	1,00 x 2,10
P16	CORRER 6 F.	ALUMÍNIO VENEZIANA	7,00 x 1,80
P17	CORRER 1 F.	TELA METÁLICA	4,00 x 2,00
P18	ABRIR 1 F.	MADEIRA MACIÇA, RESISTENTE A FOGO.	0,80 x 2,10
P19	CORRER 1 F. AUTOMÁTICA	TELA METÁLICA	3,50 x 2,00
P20	CORRER 1 F.	TELA METÁLICA	1,70 x 2,00
P21	ABRIR 1 F.	MADEIRA SEMI OCA	1,00 x 2,10

JANELAS

NOME	TIPO	MATERIAL	DIMENSÕES
J1	MAXI AR	ALUMÍNIO E VIDRO	1,00 x 0,60 x 1,50
J2	MAXI AR FIXO MAXI AR	PERFIL QUATRE 2 SOMO, COR LITE	6,00 x 2,23 x 1,12
J3	MAXI AR FIXO MAXI AR	PERFIL QUATRE 2 SOMO, COR LITE	1,87 x 2,24
J4	MAXI AR	ALUMÍNIO E VIDRO	0,80 x 1,10 x 1,00
J5	MAXI AR	ALUMÍNIO E VIDRO	0,60 x 0,80 x 1,50
J6	MAXI AR	ALUMÍNIO E VIDRO	2,00 x 0,80 x 1,50
J7	CORRER 2 F.	ALUMÍNIO E VIDRO	2,00 x 1,10 x 1,00
J8	MAXI AR	ALUMÍNIO E VIDRO	1,70 x 1,10 x 1,00
J9	CORRER 2 F. TIPO 2	ALUMÍNIO E VIDRO	3,00 x 1,10 x 1,00
J10	MAXI AR FIXO MAXI AR	PERFIL QUATRE 2 SOMO, COR LITE	1,15 x 0,43 x 1,12
J11	MAXI AR FIXO MAXI AR	PERFIL QUATRE 2 SOMO, COR LITE	2,30 x 0,43 x 1,12
J12	MAXI AR	ALUMÍNIO E VIDRO	3,00 x 1,10 x 1,00
J13	MAXI AR	ALUMÍNIO E VIDRO	3,00 x 1,10 x 1,00
J14	MAXI AR	ALUMÍNIO E VIDRO	3,20 x 1,10 x 1,00
J15	FIXO	ALUMÍNIO E VIDRO	0,80 x 1,10 x 1,00
J16	CORRER 2 F.	ALUMÍNIO E VIDRO	3,30 x 1,10 x 1,00
J17	MAXI AR	ALUMÍNIO E VIDRO	2,50 x 0,80 x 1,50
J18	FIXO	ALUMÍNIO VENEZIANA	1,20 x 1,00 x 2,50

OBS:
–AS SOLEIRAS DEVERÃO SER EM GRANITO CINZA CORUMBÁ
–PREVER COLOCAÇÃO DE PERSIANA VERTICAL EM PVC COR CANURÇA, EM TODAS AS JANELAS
–PREVER INSTALAÇÃO DE AMORTECEDOR EM ALUMÍNIO COM ACABAMENTO CROMADO, MARCA PADO OU SIMILAR, NAS PORTAS DA CONCILIAÇÃO E SEMINÁRIOS
–PREVER INSTALAÇÃO DE FIXADOR PARA PORTA EM ALUMÍNIO COM ACABAMENTO CROMADO, MARCA PADO OU SIMILAR, NO RODAPÉ DAS PORTAS
–OS AMBIENTES SERÃO TODOS CLIMATIZADOS COM VENTILAÇÃO MECÂNICA (ar condicionado) E ILUMINAÇÃO ARTIFICIAL
–VENTOKIT CLASSIC mod. 80 16dB CAPACIDADE DE RENOVAÇÃO NOMINAL DE 80m³/h

LEGENDA – PAREDES

- PAREDE EM ALVENARIA
- BLOCO DE CONCRETO
- PAREDE EM DRY WALL
- PAREDE EM DRY WALL COM LÃ DE ROCHA (PROTEÇÃO ACÚSTICA)
- VIDRO TEMPERADO 10mm
- DIVISÓRIA LAMINADA MARCA NEOCON MODELO ALCOPLAC COR MARFIM CLARO (L141), COM PERFIL EM ALUMÍNIO
- GRANITO CINZA CORUMBÁ

OBS: MUDANÇA DE HACHURA EM MUCHETAS 2°PAVTO (tipo)

HACHURA	DESCRIÇÃO
	MUCHETA DE TUBULAÇÃO APENAS NO 2°PAVTO
	MUCHETA DE TUBULAÇÃO PRESENTES EM AMBOS PAVTOS

LEGENDA PISOS (REVESTIMENTO)

1. PISO PORCELANATO ANTI DERRAPANTE PEI 5 marca PORTOBELLO, linha ESSENCIAL, mod. GRANILITE PALHA 60x60 BOLD COM RODAPÉ EM EPS SANTA LUZIA COR BRANCA
2. PISO CERÂMICO PEI–5, dimensão 45x45cm, ref. CARGO PLUS WHITE DA ELIANE, OU SIMILAR
3. PISO EM GRANITO CINZA CORUMBÁ FLAMEADO – EXECUTAR RANHURAS NOS DEGRAUS DA ESCADA CONFORME PROJETO PREVENTIVO E ACESSIBILIDADE (NBR 9050)
4. BLOCO DE CONCRETO INTERTRAVADO (PAVER)
5. PISO MELAMÍNICO FORMIPISO, TIPO REFORÇADO 60x60cm esp. 2mm COR L141–MARFIM CLARO COM RODAPÉ EM EPS SANTA LUZIA COR BRANCA
6. PISO DE CIMENTO ALISADO
7. REVESTIMENTO CERÂMICO marca PORTINARI 20x30cm mod. WHITE PLAIN MATTE, linha BASICS.

LEGENDA TETO/FORRO (REVESTIMENTO)

1. FORRO MODULAR FIBROMINERAL (HUNTER DOUGLAS)
2. FORRO MODULAR FIBROMINERAL (HUNTER DOUGLAS) COM LÃ DE ROCHA PARA ISOLAMENTO ACÚSTICO
3. LAJE COM PINTURA ACRÍLICA FOSCA NA COR BRANCO/BRANCO DA CORALAR OU SIMIL
4. FORRO DE GESSO com aplicação de massa corrida
5. REVESTIMENTO CERÂMICO marca PORTINARI 20x30cm mod. WHITE PLAIN MATTE, linha BASICS.

LEGENDA PAREDES (REVESTIMENTO)

1. PINTURA TINTA ACRÍLICA ACETINADA COR PALHA ref. 844 CORAL linha DECORA aplicada diretamente sobre reboco quando parede em alvenaria e aplicado sobre massa corrida quando sobre parede dry–wall
2. REVESTIMENTO CERÂMICO marca ELIANE 30x40cm mod. FORMA SLIM BRANCO ACETINADO, ATÉ O FORRO
3. REVESTIMENTO CERÂMICO marca ELIANE 25x33,5cm mod. FORMA SLIM BRANCO ACETINADO ATÉ A LAJE

03	item	dd/mm/aa	Projetista
02	item	dd/mm/aa	Projetista
01	item	dd/mm/aa	Projetista

FÓRUM TRABALHISTA DE RIO DO SUL

OBRA: FÓRUM TRABALHISTA DE RIO DO SUL
ENDEREÇO: RUA XV DE NOVEMBRO LARANJEIRAS - RIO DO SUL/ SC

ESTATÍSTICA

REGIÃO INCIDÊNCIA	-
ÁREA DO LOTE	-
TESTADA DO LOTE	-
ÁREA EXISTENTE	-
ÁREA A CONSTRUIR	-
ÁREA A REGULARIZAR	-
ÁREA TOTAL	-
TAXA DE OCUPAÇÃO	-
COEFICIENTE DE APROVEITAMENTO	-

OBRIGADOS:

TOPOSOLO
ARQUITETURA | DESIGN | PROJETOS
www.toposolo.com.br

IDENTIFICAÇÃO DO(S)NOVEL(EIS)/PORTAS:

RESPONSÁVEIS TÉCNICOS:
LUIZ OCTAVIO ALMEIDA DE OLIVEIRA
ARQUITETO E URBANISTA - CAU A373547

PROPRIETÁRIO:
Tribunal Regional do Trabalho
CNPJ: 02.482.005/0001-23

DESCRIÇÃO:
PAVIMENTO TIPO

PRANCHA:
03/41

PROJETO:
PROJETO ARQUITETÔNICO

ARQUIVO: 11005_Add_Rev.rvt
DESENHO: LUIZ OCTAVIO
DATA: AGOSTO
ESCALA: INDICADA

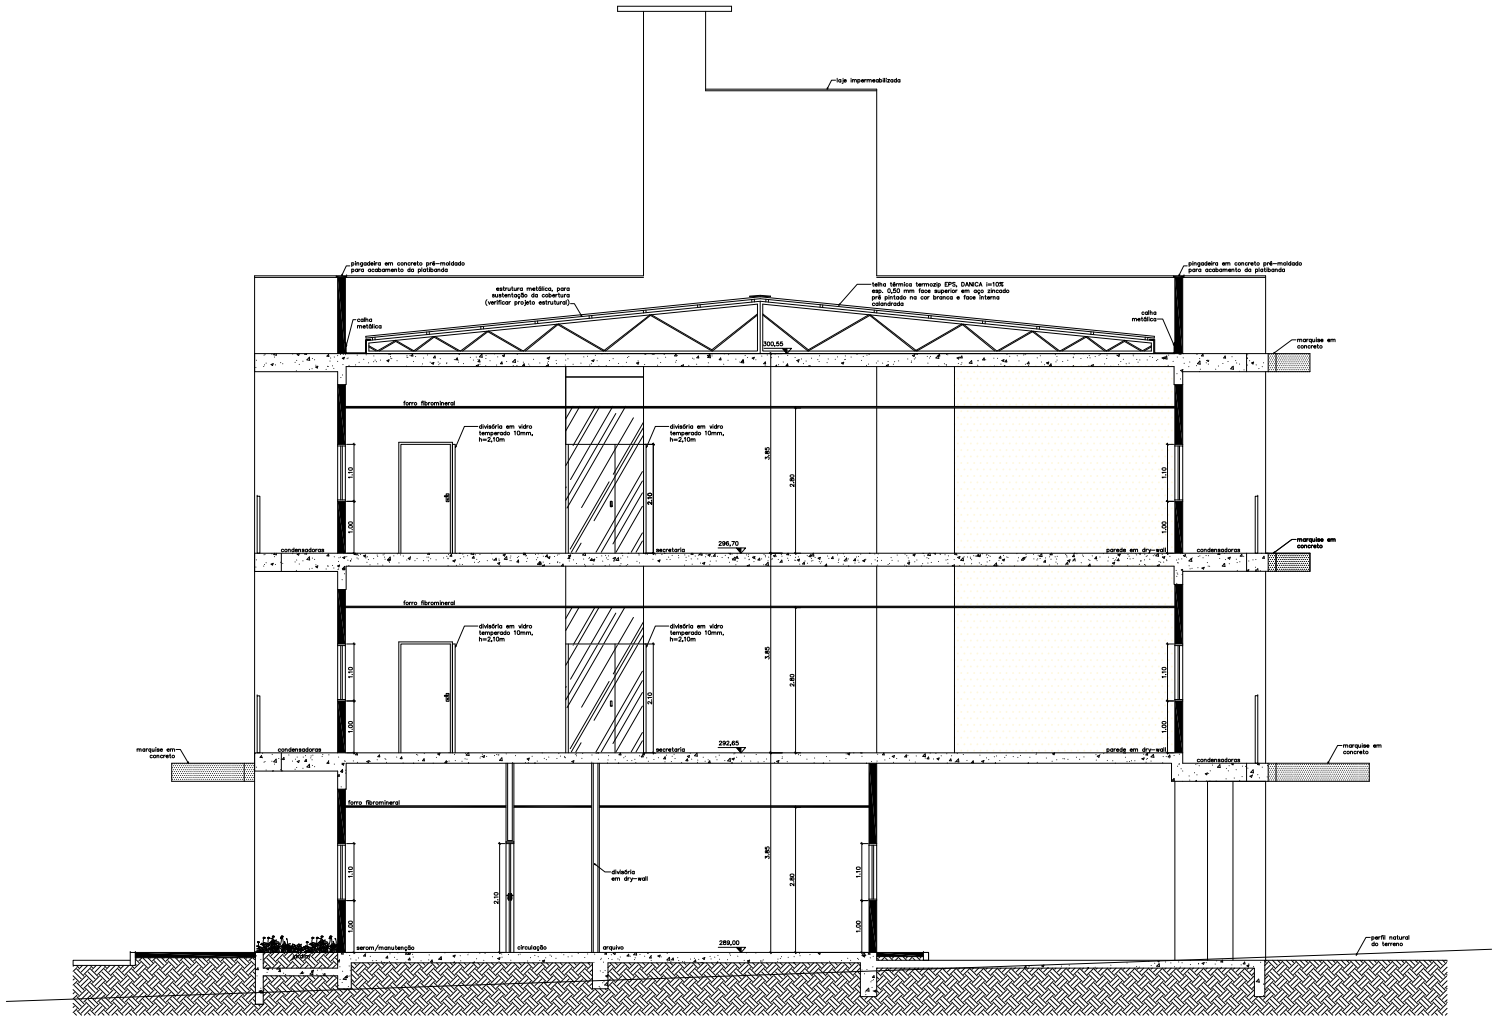

1 CORTE BB
ESCALA 1:50

03	Item	dd/mm/aa	Projetista
02	Item	dd/mm/aa	Projetista
01	Item	dd/mm/aa	Projetista

FÓRUM TRABALHISTA DE RIO DO SUL

OBRA: FÓRUM TRABALHISTA DE RIO DO SUL
ENDEREÇO: RUA XV DE NOVEMBRO LARANJEIRAS - RIO DO SUL/ SC

ESTATÍSTICA

INSCRIÇÃO IMOBILIÁRIA	-
ÁREA DO LOTE	-
TESTADA DO LOTE	-
ÁREA EXISTENTE	-
ÁREA A CONSTRUIR	-
ÁREA A REGULARIZAR	-
ÁREA TOTAL	-
TAXA DE OCUPAÇÃO	-
COEFICIENTE DE APROVEITAMENTO	-

CARIMBOS:

TOPOSOLO
ARQUITETURA - ENGENHARIA - TOPOGRAFIA
www.toposolo.com.br

IDENTIFICAÇÃO DO IMÓVEL (ESCRITURA):

RESPONSÁVEL TÉCNICO:
LUIZ OCTÁVIO ALMEIDA DE OLIVEIRA
ARQUITETO E URBANISTA - CAU A37257-7

PROPRIETÁRIO:
Tribunal Regional do Trabalho
CNPJ: 02.482.005/0001-23

DESCRIÇÃO:
CORTE BB

PRANCHA:
06/41

PROJETO:
PROJETO ARQUITETÔNICO

ARQUIVO: 131085_Arq06_CorteBB.dwg
DESENHO: LUIZ OCTAVIO
DATA: 30/09/2013
ESCALA: INDICADA