


PLANTA BAIXA - RESERVATÓRIO INFERIOR


02/16	FORUM MAXIMIANO FIGUEIREDO
1100	PLANTA BAIXA - SUBSÓLIO
	PLANTA BAIXA - RESERVATÓRIO INFERIOR

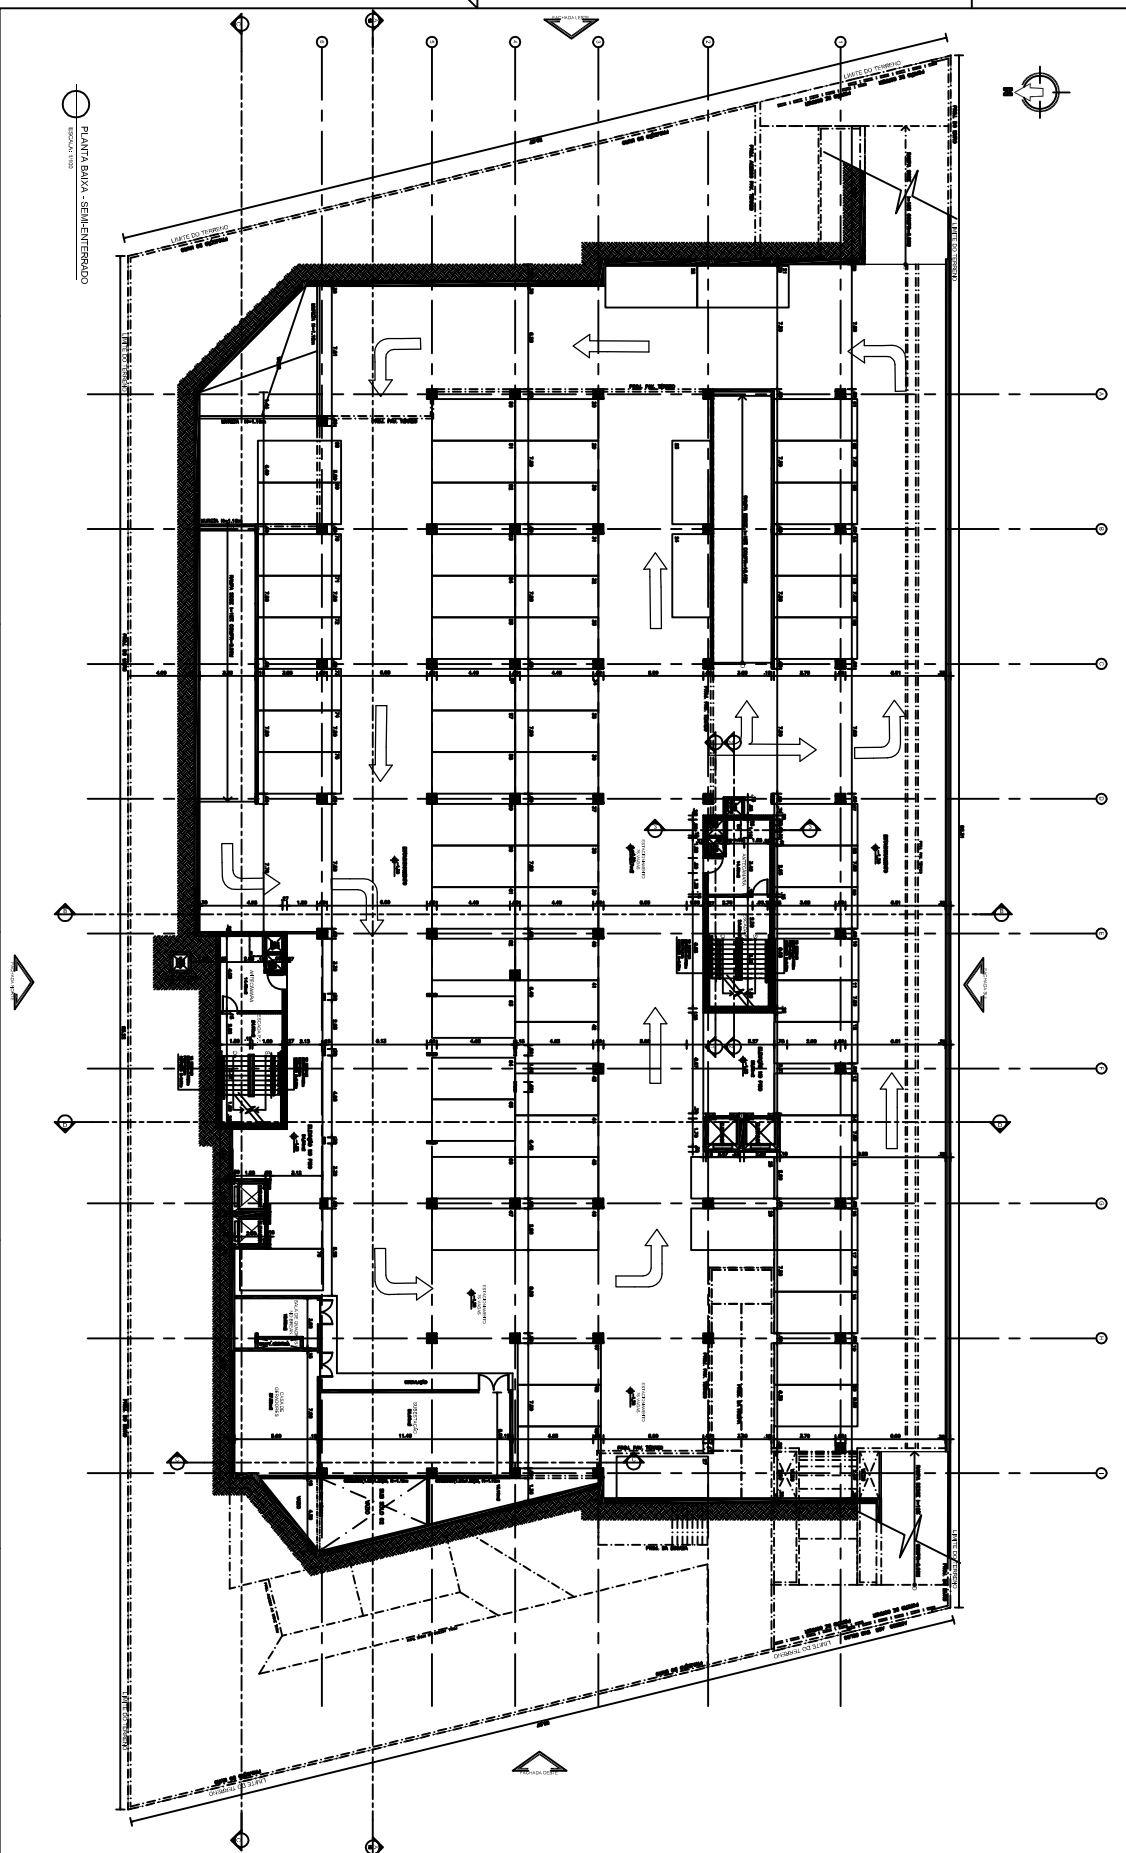

PIANTA SALA - SEMI-ENTERRADO


03/16	FORUM MAXIMIANO FIGUEIREDO
1/100	PIANTA SALA SEMI-ENTERRADO
PROJETO DE ARQUITETURA FASE: PROJETO DE EXECUÇÃO DATA: 10/11/2010	
ARQUITETO: [] PROJETISTA: [] ELABORADO POR: []	


ASSINADO ELETRONICAMENTE PELO SERVIDOR ROBERTO RONALD MOUSINHO DE BRITO (Lei 11.419/2006)
 EM 18/11/2010 10:54:45 (Hora Local) - Autenticação da Assinatura: A69421P011.2B6C7403E6.E00C268051.251C3B91E8

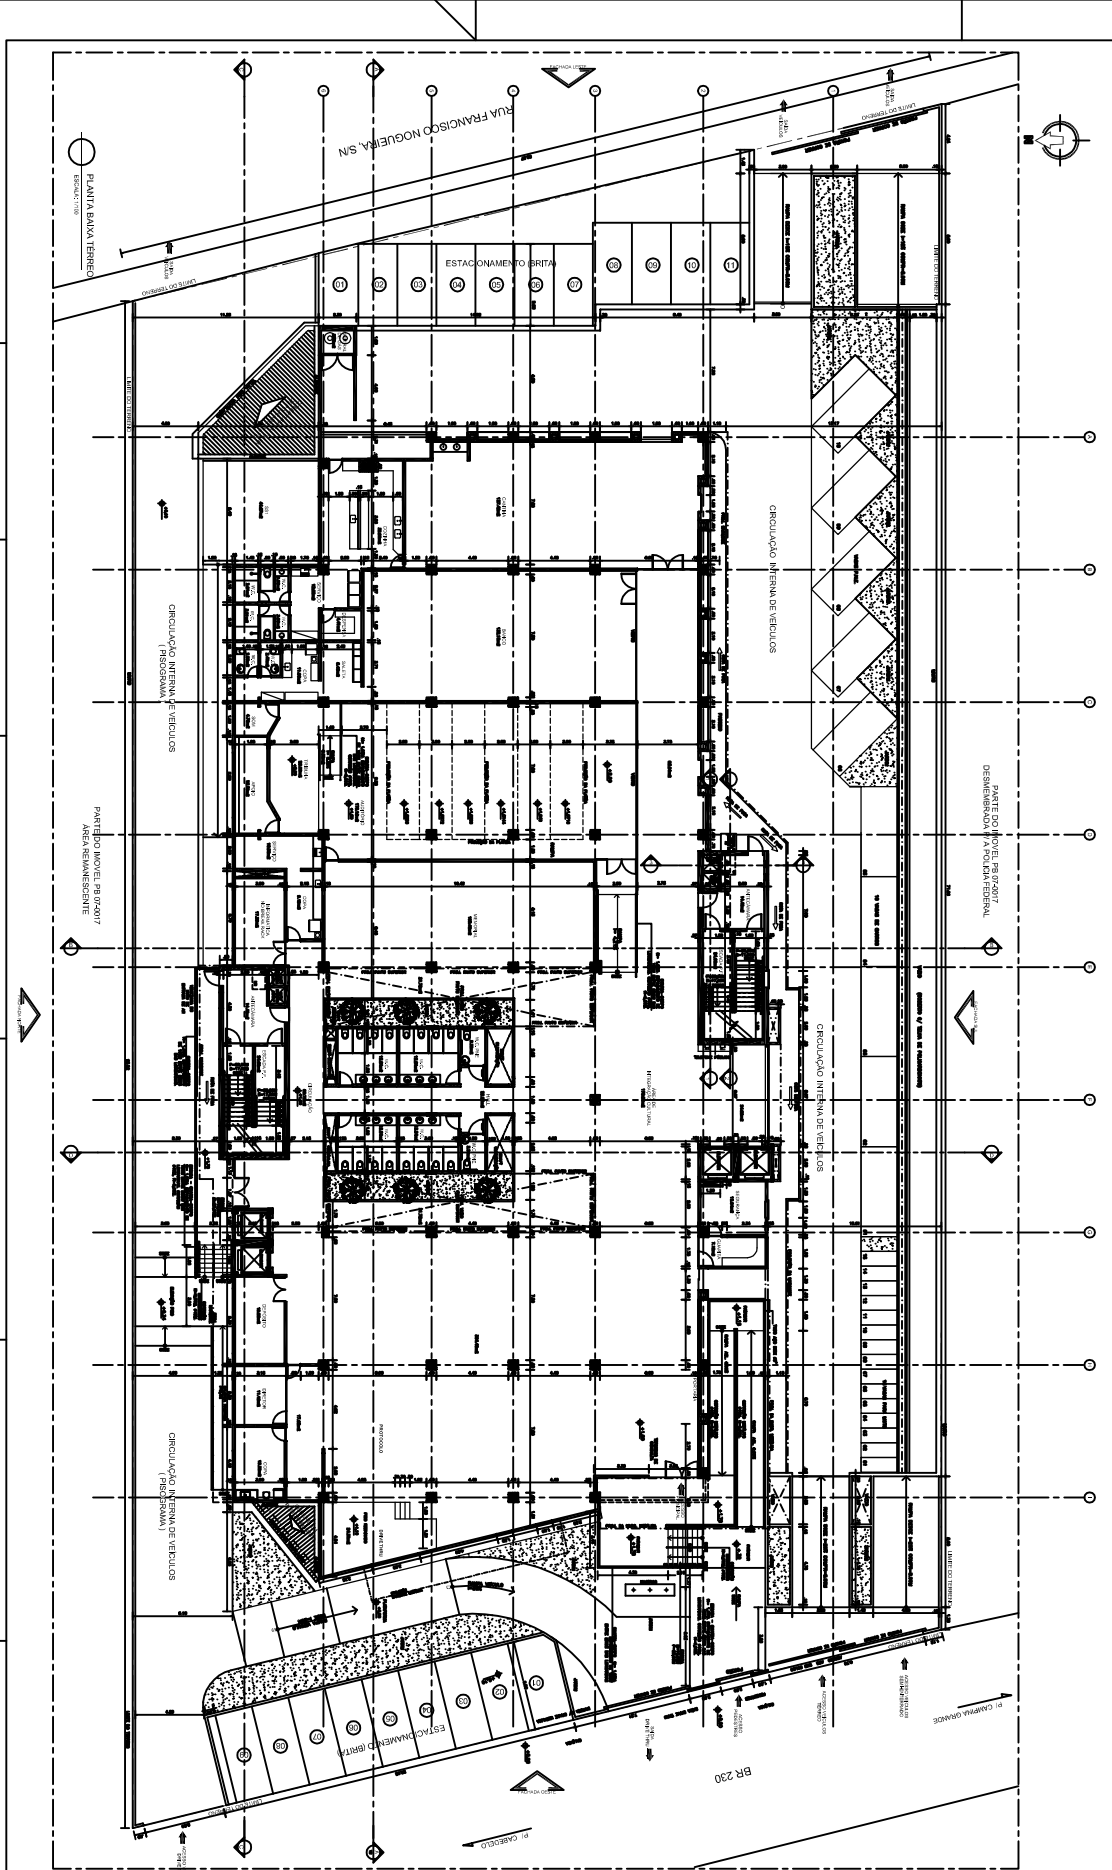


FOLHA: MAXIMILIANO FIGUEIREDO TÍTULO: TERRENO DE CONDOMÍNIO RESIDENCIAL DATA: 04/16	
PROJETO: PLANTA BAIXA TERRENO	
ARQUITETO:	
ESCALA:	
DATA:	
LOCAL:	
ENDEREÇO:	
BAIRRO:	
CIDADE:	
ESTADO:	
PAÍS:	
OUTROS:	


ASSINADO ELETRONICAMENTE PELO SERVIDOR ROBERTO RONALD MOUSINHO DE BRITO (Lei 11.419/2006)
 EM 18/11/2010 10:54:45 (Hora Local) - Autenticação da Assinatura: A69421P011.2B6C7403E6.E00C268051.251C3B91E8

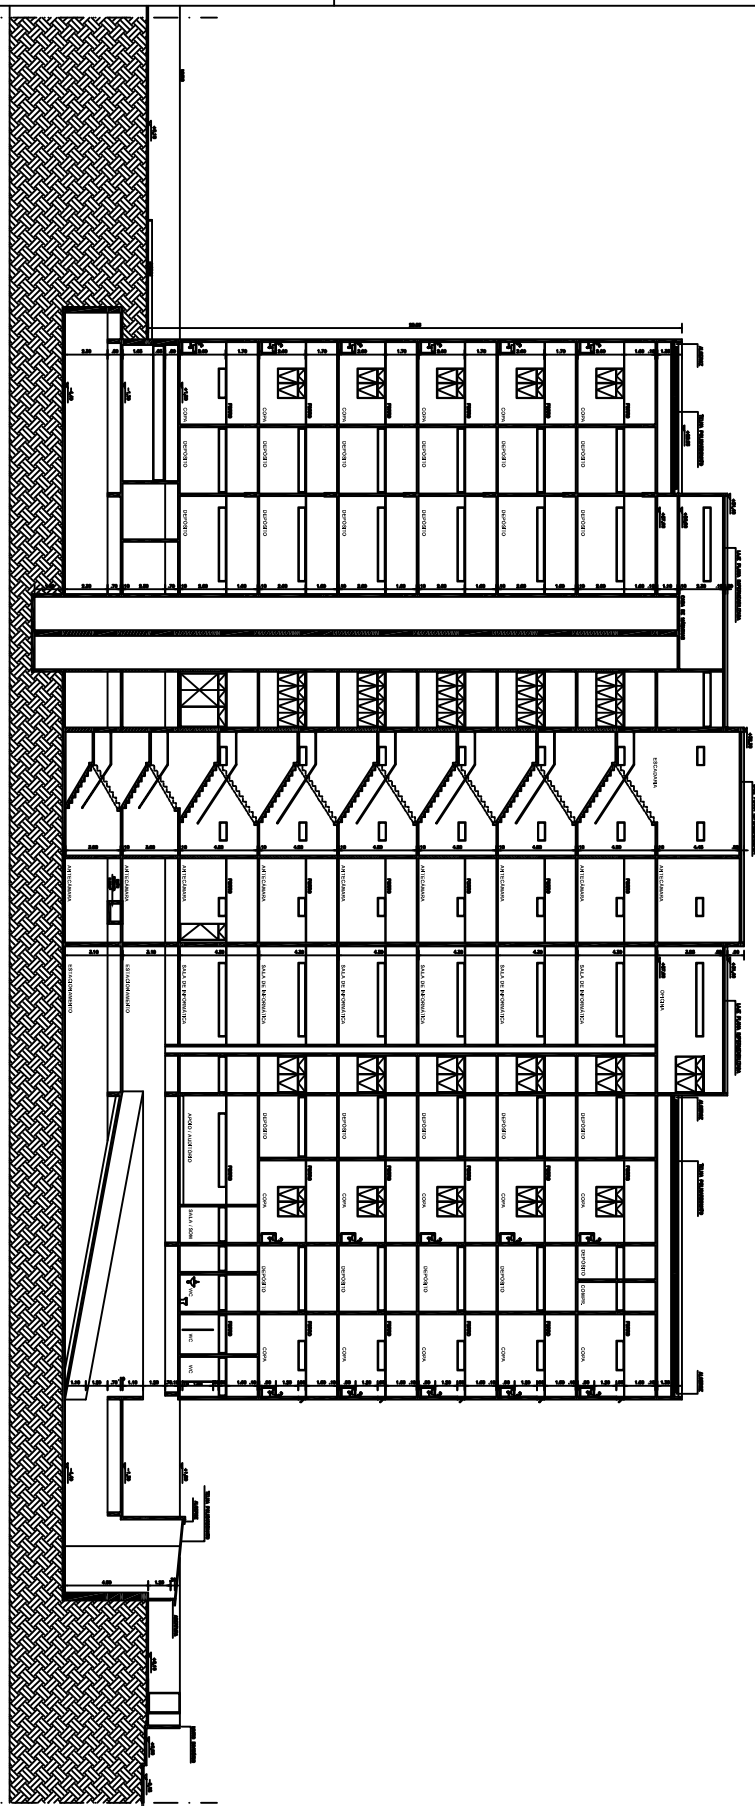


 CORTE C-C
 ESCALA 1/100

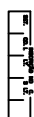


11/16	FORUM MAXIMIANO FIGUEIREDO
1/100	TRIBUNAL REGIONAL DO TRABALHO - 19º REGIÃO
	CORTE C-C
	11/16
	1/100

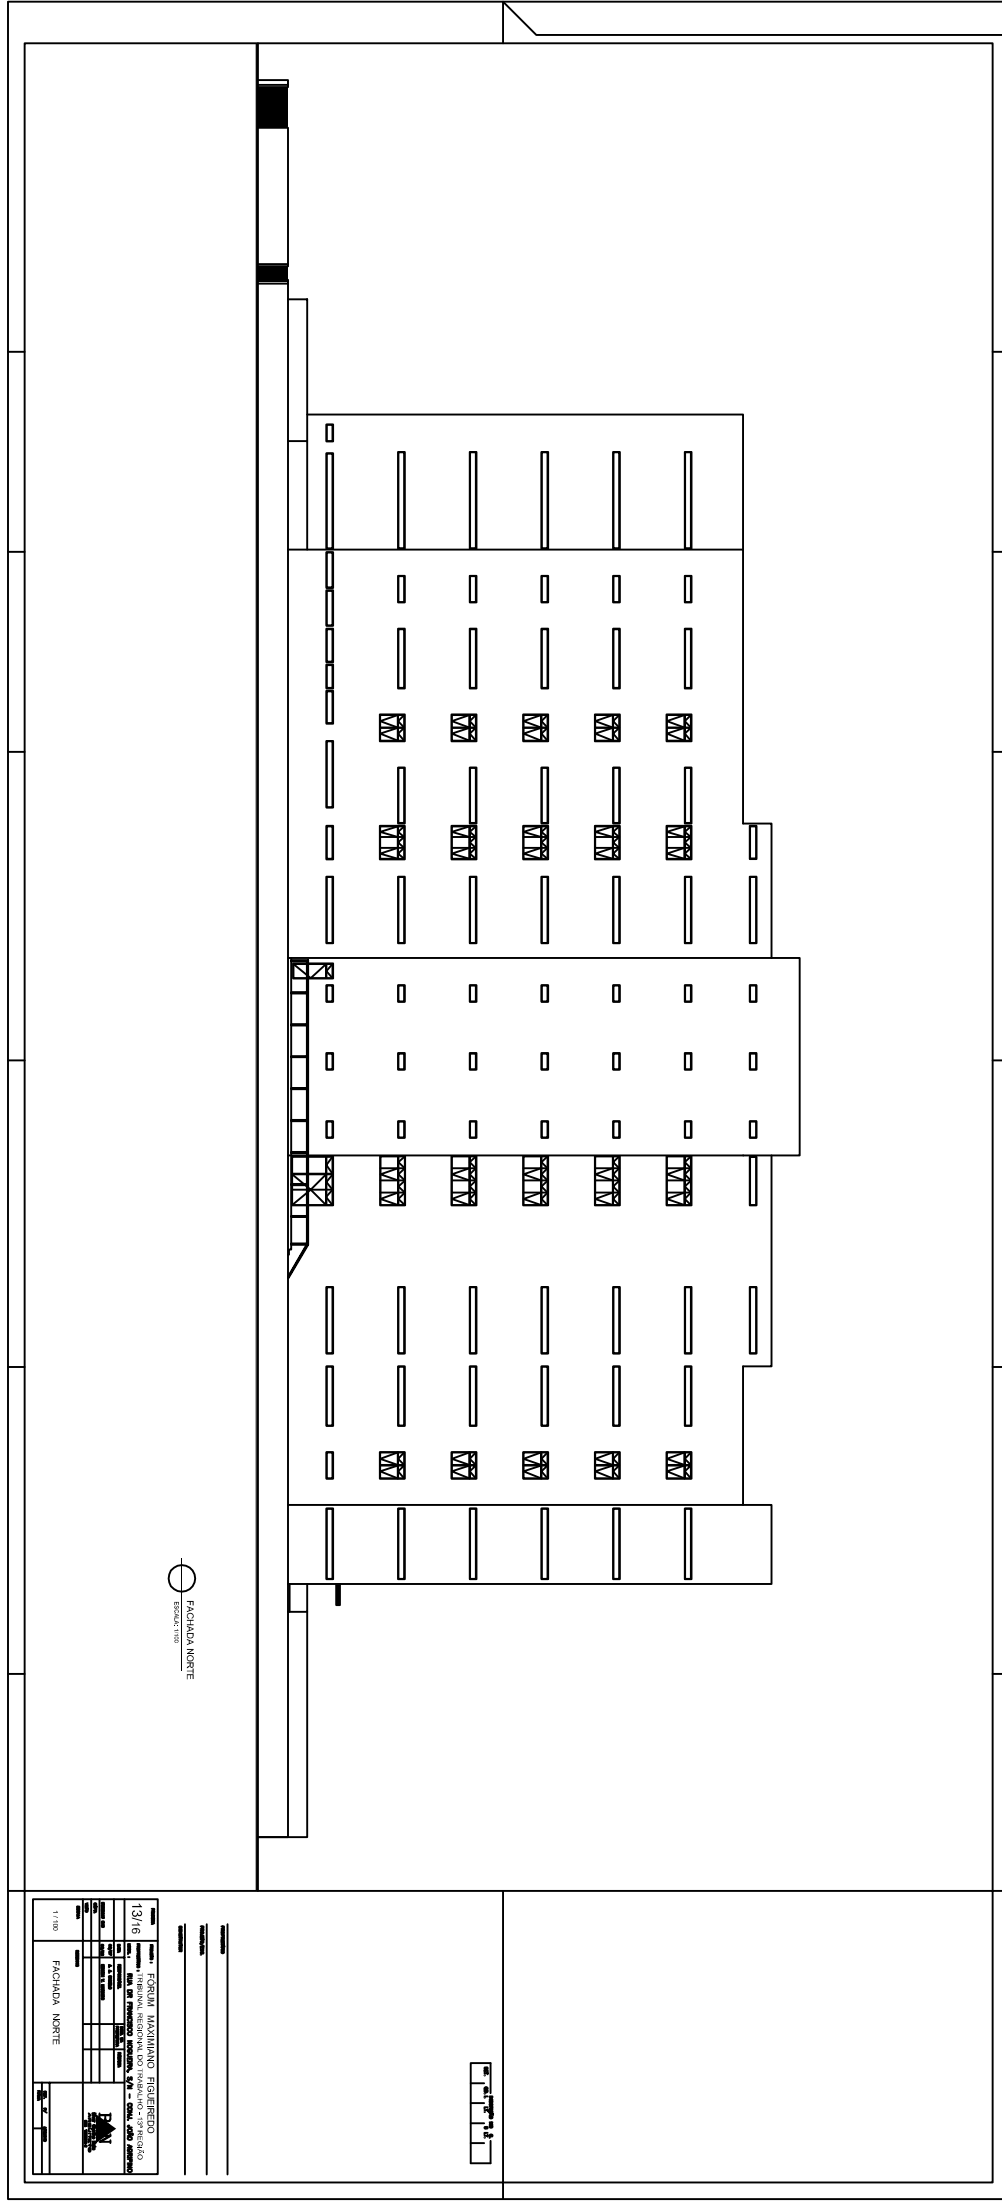

○
FACHADA NORTE
00000000

13/16	FORUM MAXIMIANO FIGUEIREDO
1/100	FACHADA NORTE

ASSINADO ELETRONICAMENTE PELO SERVIDOR ROBERTO RONALD MOUSINHO DE BRITO (Lei 11.419/2006)
EM 18/11/2010 10:54:45 (Hora Local) - Autenticação da Assinatura: A69421P011.2B6C7403E6.E00C268051.251C3B91E8

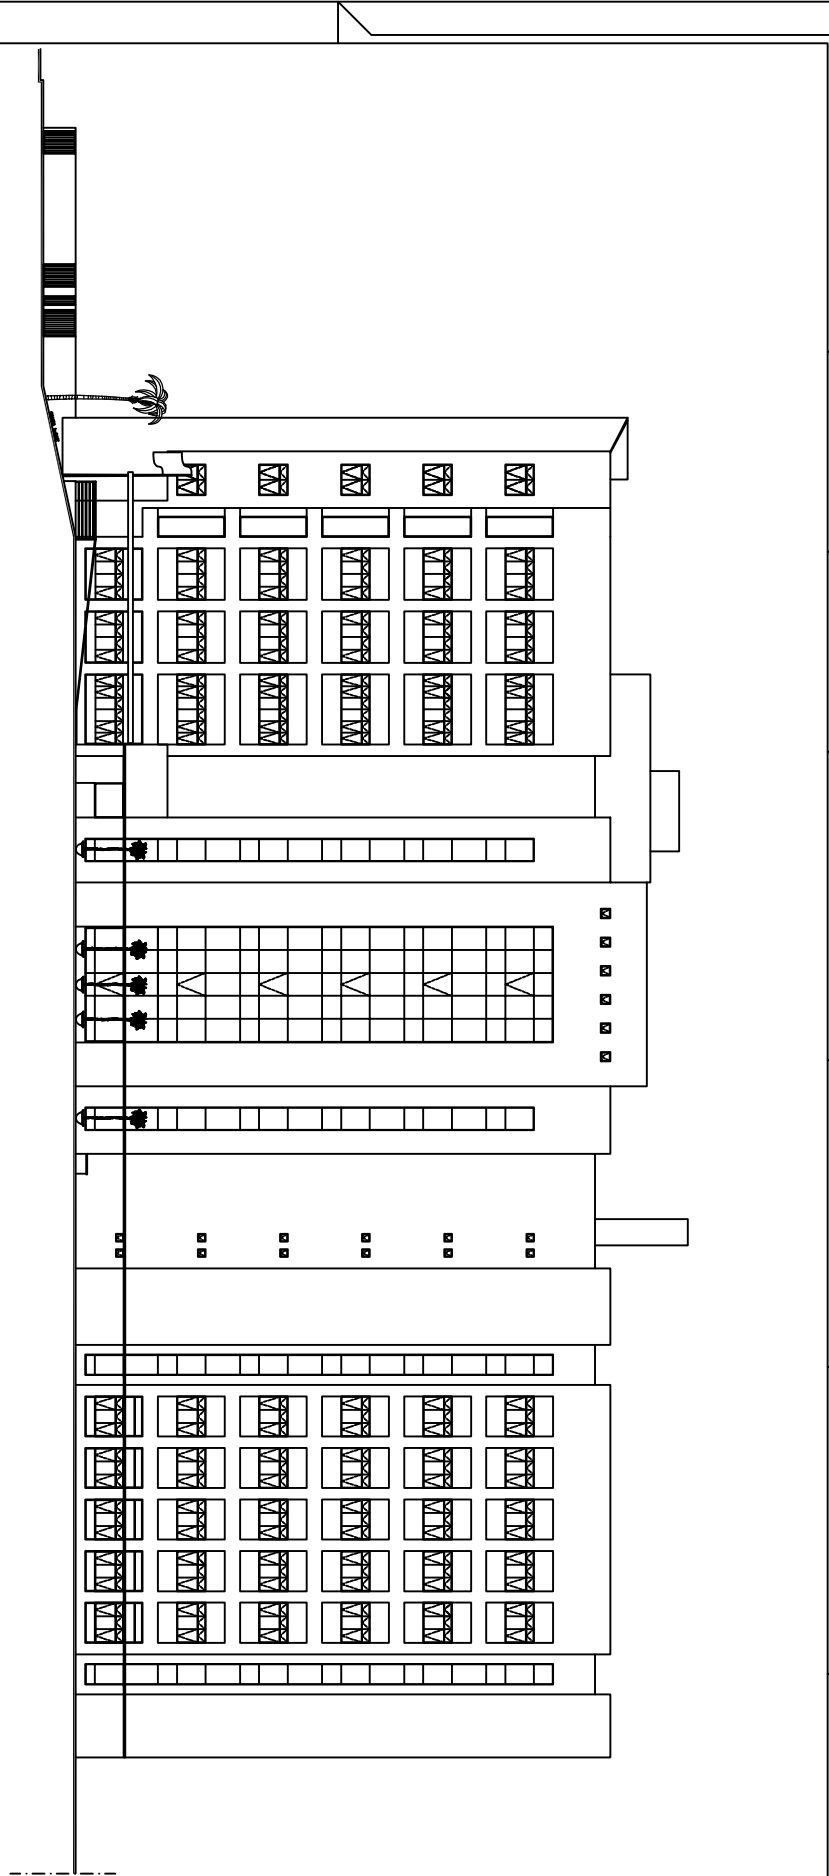

FACHADA SUL
ESCALA 1:75

15/16	PROJETO ARQUITETÔNICO	PROJETO DE ARQUITETURA	PROJETO DE ARQUITETURA
1/100	FACHADA SUL		

FORUM MAXIMIANO FIGUEIREDO
PROJETO ARQUITETÔNICO

