




**1** IMPLANTAÇÃO  
ESC. 1:250


LEGENDA:	
	ÁRVORE A RETIRAR
	REF. NÍVEL EDIFICAÇÃO
	REF. NÍVEL LEV. CADASTRAL

NOTAS / ESPECIFICAÇÕES:

REVISÕES:		
N.º:	DISCRIMINAÇÃO:	DATA:

  
 ÁREAS:  
 ÚTIL: 348,32m2  
 TOTAL: 438,29m2

<b>TRIBUNAL REGIONAL DO TRABALHO - 16.ª REGIÃO - SERVIÇO DE ENGENHARIA</b>		
PROJETO: <b>VARA DO TRABALHO DE SÃO JOÃO DOS PATOS</b>	TIPO: <b>ARQ</b> PROJETO BÁSICO	N.º DA FOLHA: <b>01/08</b>
ASSUNTO: <b>IMPLANTAÇÃO</b>	AUTOR: ARQ. CARLOS A. LORENZON	DATA: MAIO/2012
CAU DO AUTOR: RN 25055-4	VERIF.: DESENHO:	ESCALA: 1:250

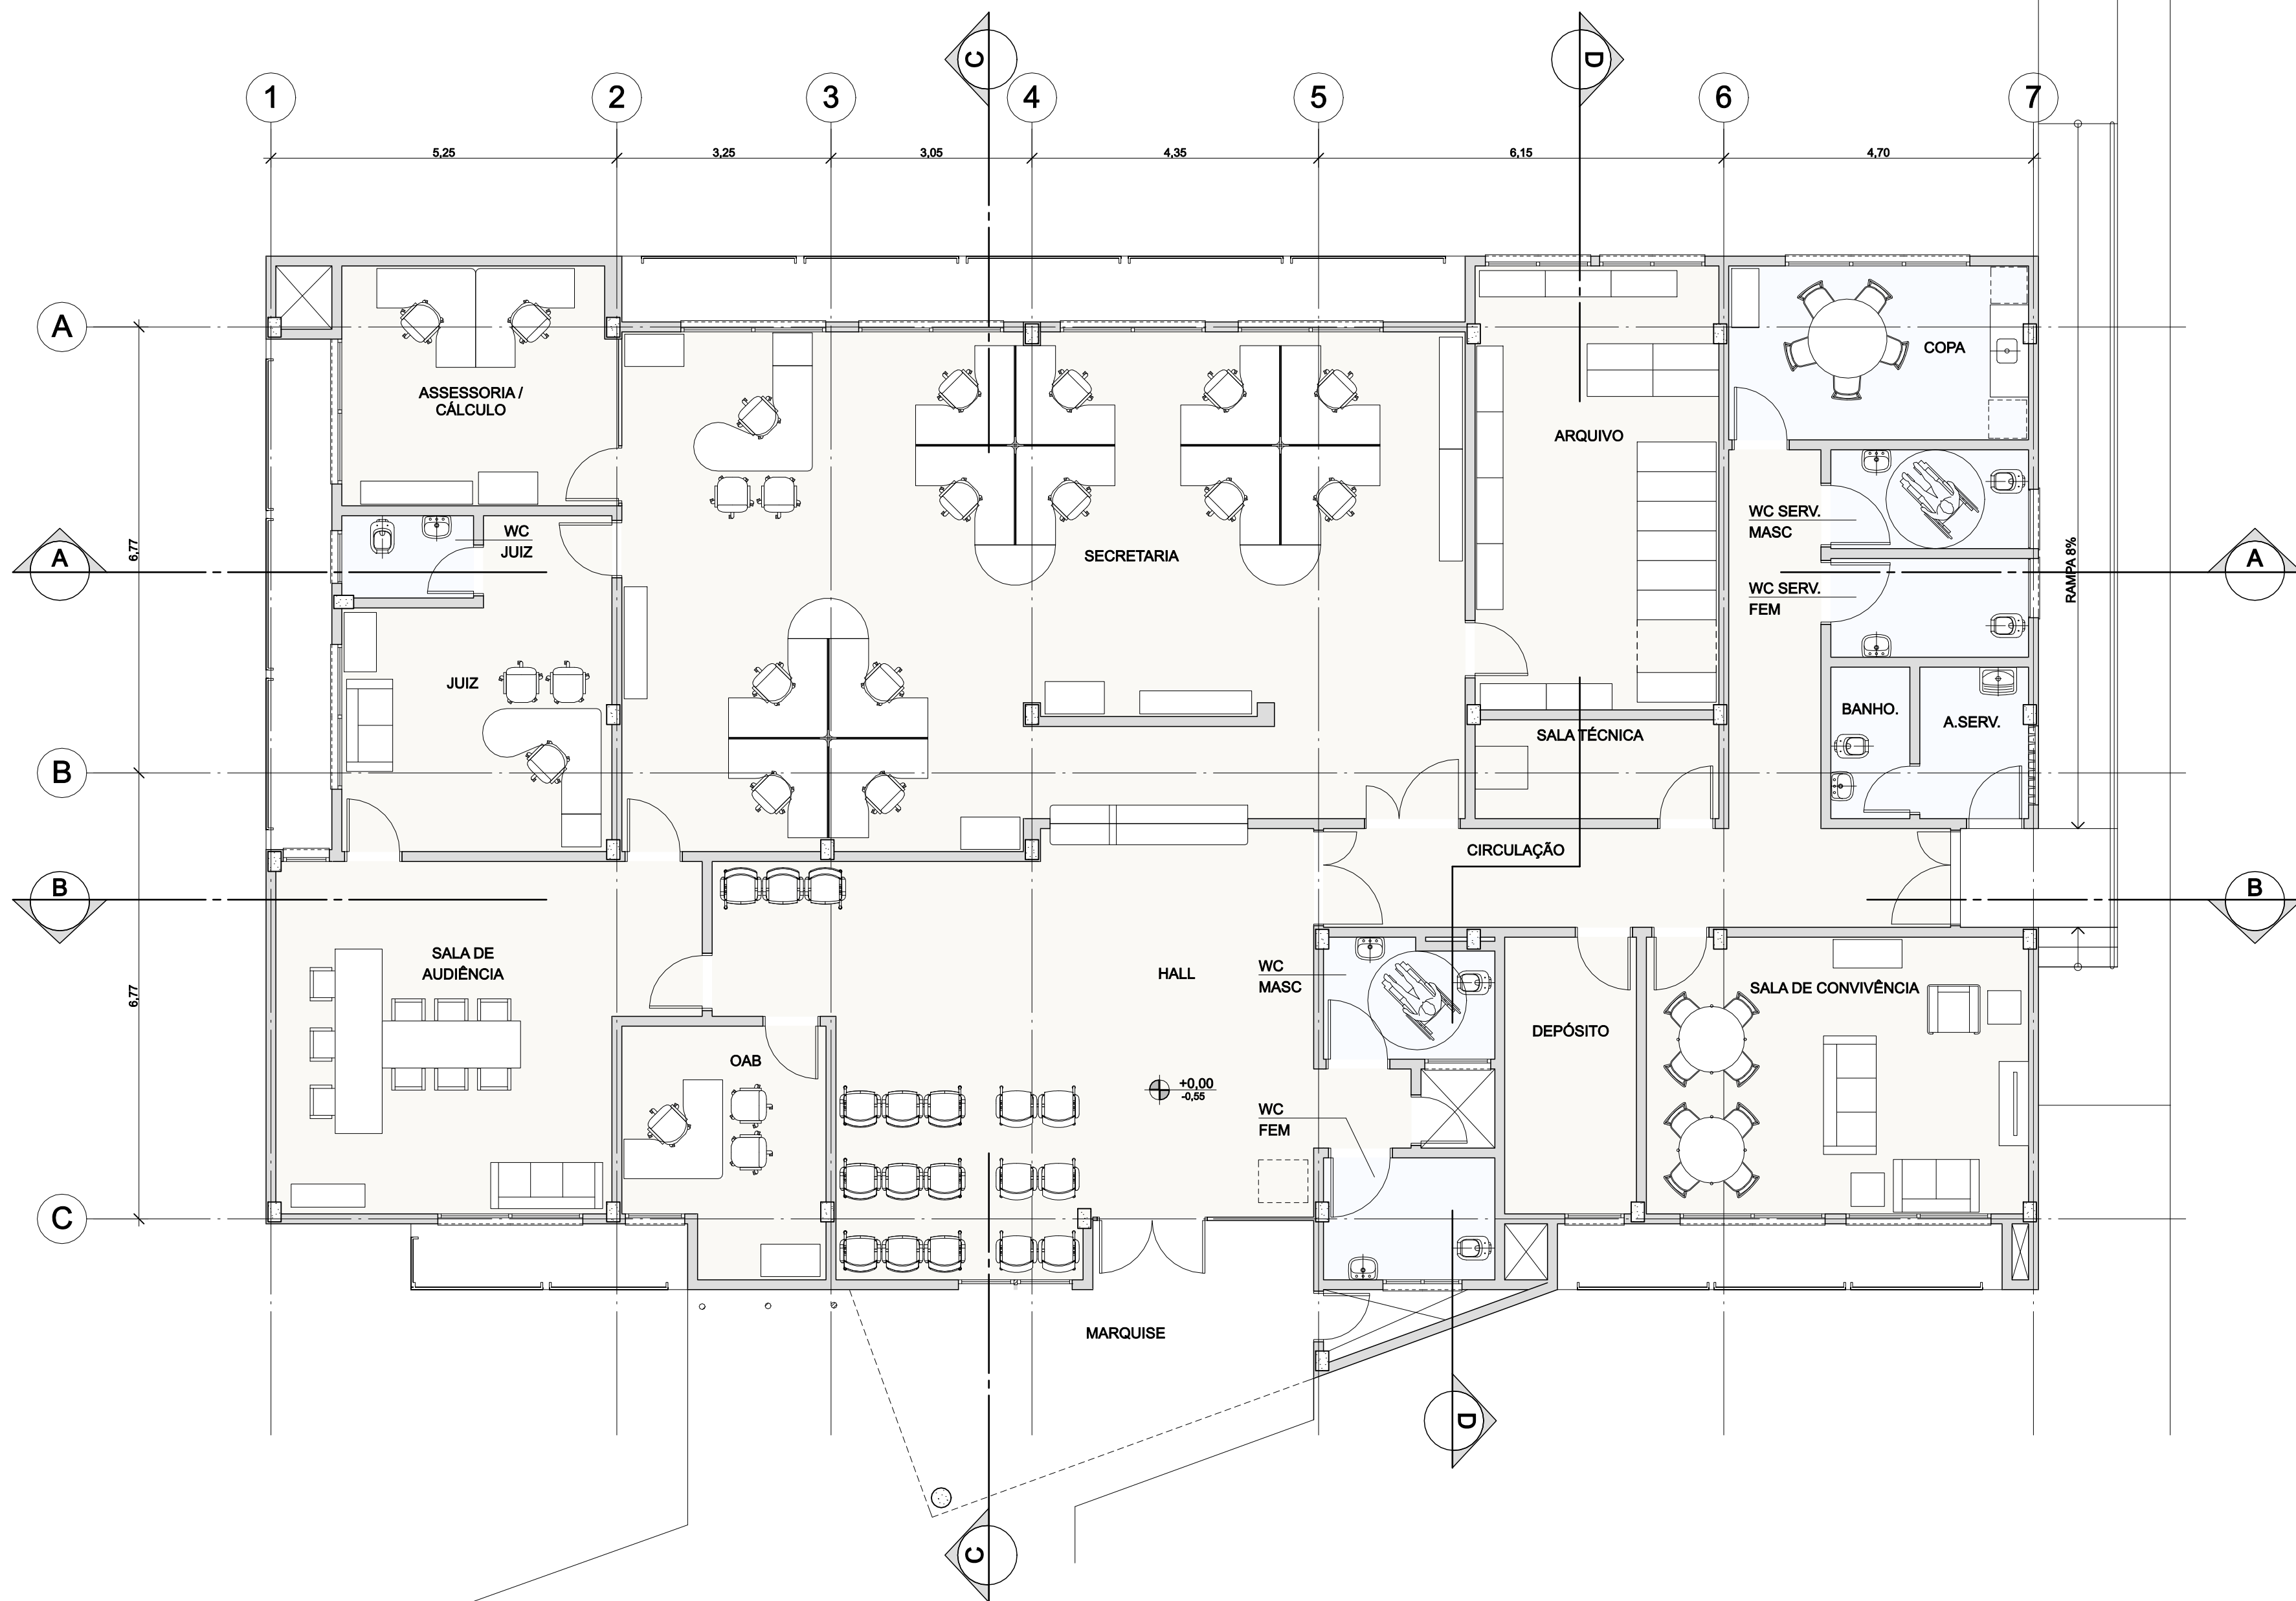


1 LAY OUT  
ESC.1:75


LEGENDA:	NOTAS / ESPECIFICAÇÕES:

REVISÕES:
N.º: DISCRIMINAÇÃO: DATA:


ÁREAS:	
ÚTIL:	348,32m2
TOTAL:	438,29m2

			
<b>TRIBUNAL REGIONAL DO TRABALHO - 16.ª REGIÃO - SERVIÇO DE ENGENHARIA</b>			
PROJETO:	VARA DO TRABALHO DE SÃO JOÃO DOS PATOS	TIPO:	ARQ
ASSUNTO:	LAY OUT	DATA:	MAIO/2012
AUTOR:	ARQ. CARLOS A. LORENZON	VERIF.:	
CAU DO AUTOR:	RN 25055-4	DESENHO:	
		ESCALA:	1:75
		N.º DA FOLHA:	08/08



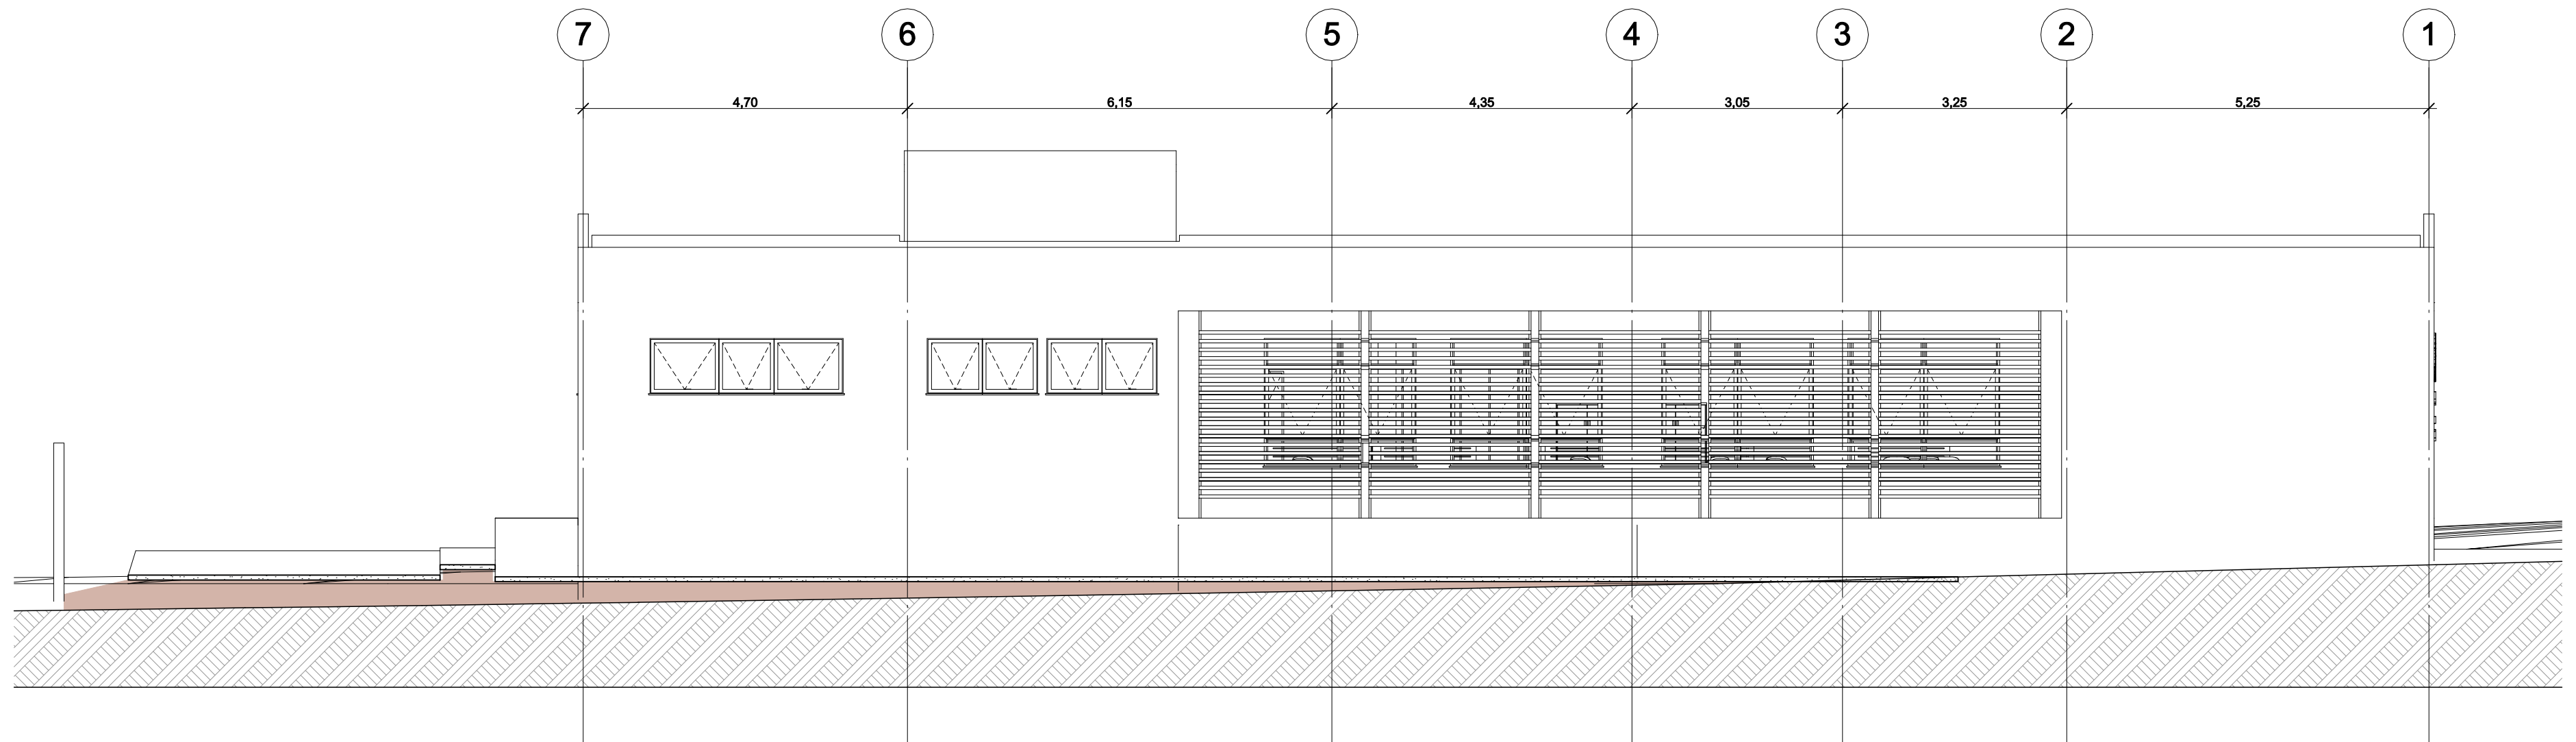

1 ELEVÇÃO 3  
ESC.1:75

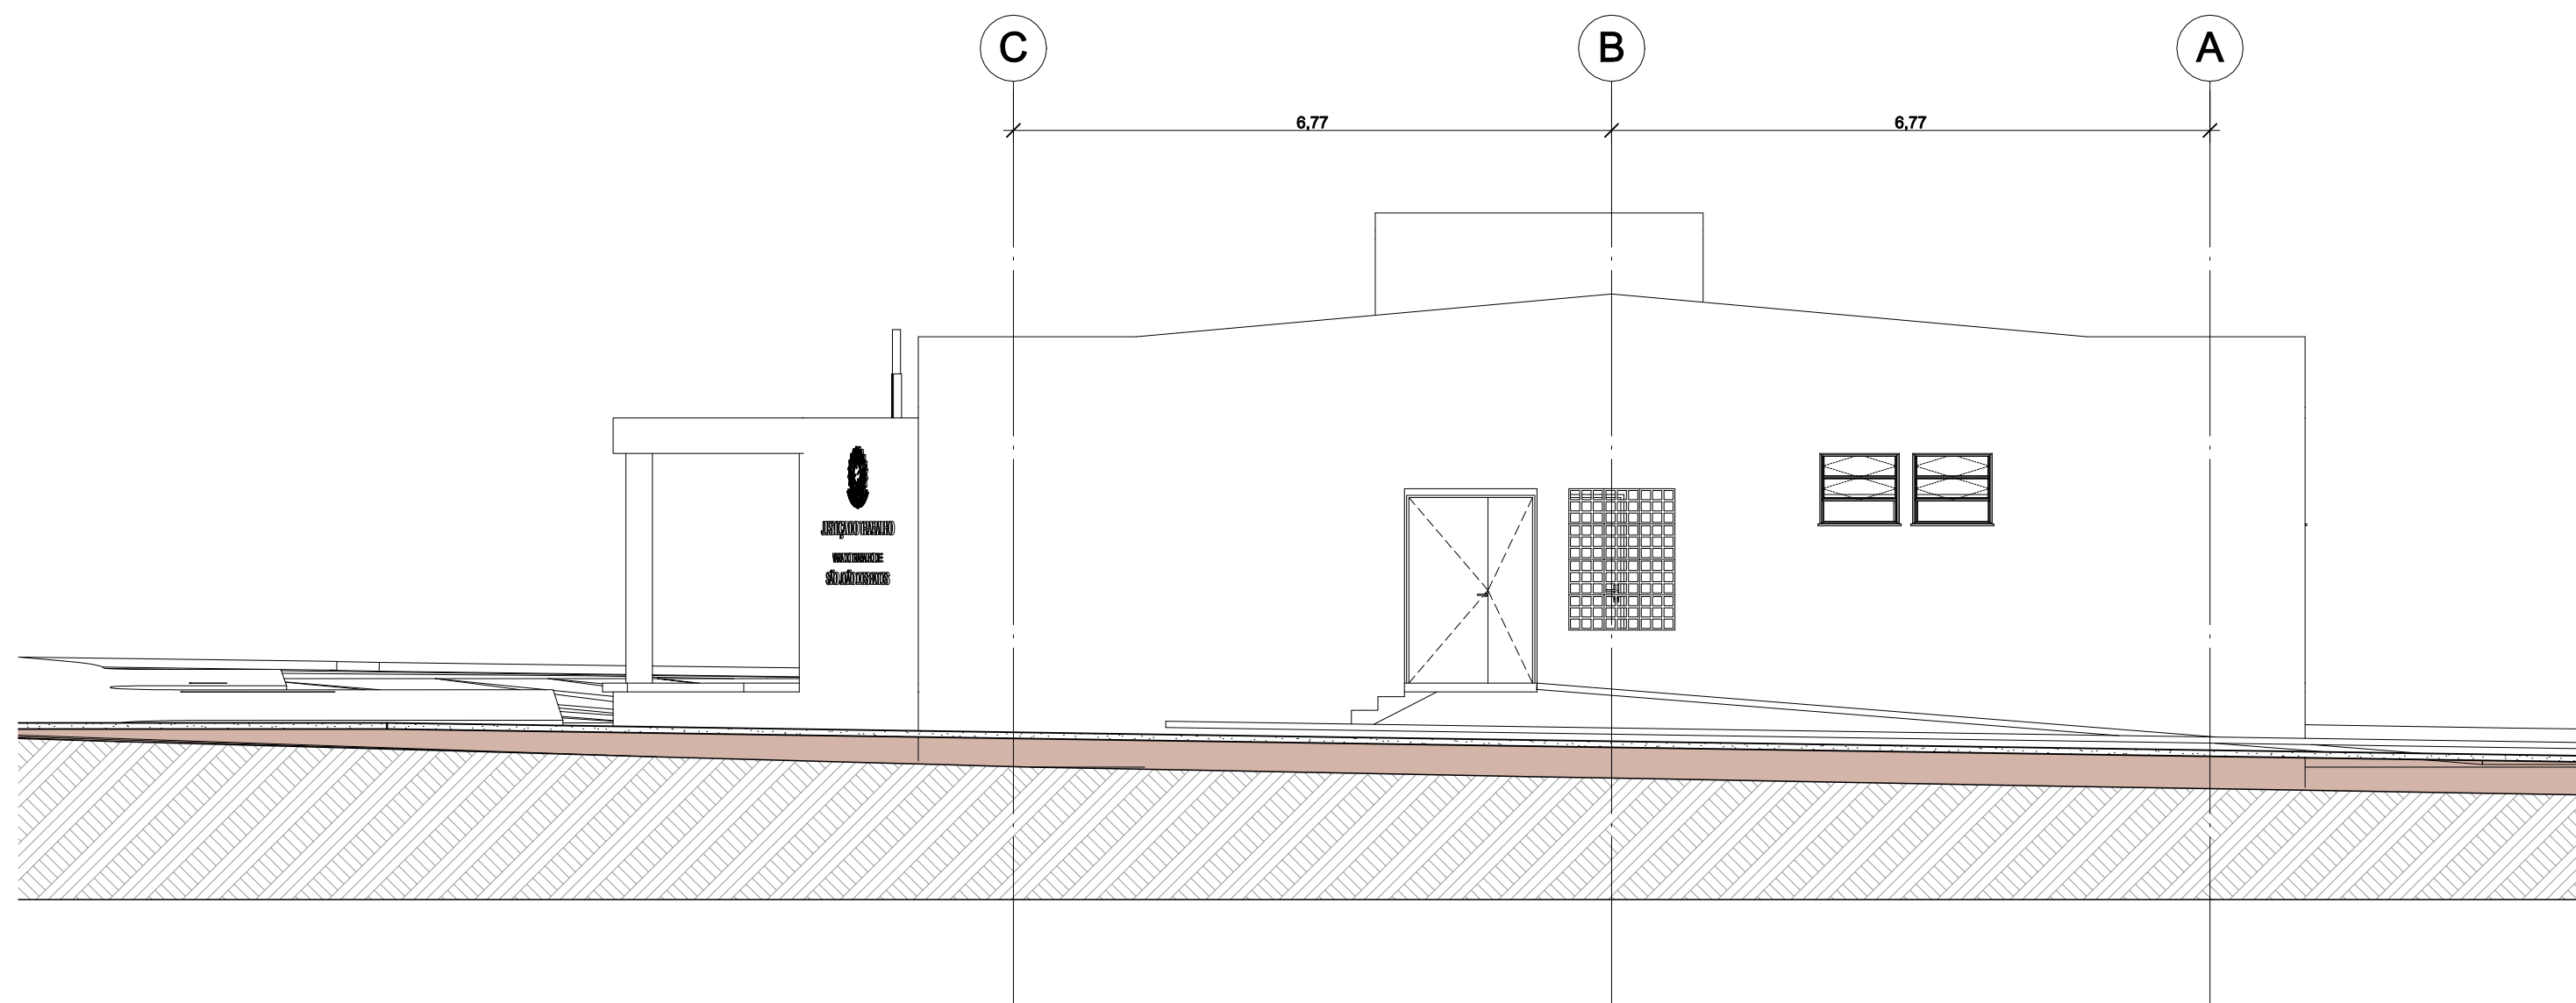

2 ELEVÇÃO 4  
ESC.1:75

LEGENDA:

NOTAS / ESPECIFICAÇÕES:

REVISÕES:


N.º	DISCRIMINAÇÃO	DATA




ÁREAS:  
ÚTIL: 348,32m<sup>2</sup>  
TOTAL: 438,29m<sup>2</sup>

TRIBUNAL REGIONAL DO TRABALHO - 16.ª REGIÃO - SERVIÇO DE ENGENHARIA

PROJETO: VARA DO TRABALHO DE SÃO JOÃO DOS PATOS	TIPO: <b>ARQ</b> PROJETO BÁSICO	N.º DA FOLHA: <b>07/08</b>
ASSUNTO: ELEVAÇÕES II	AUTOR: ARQ. CARLOS A. LORENZON	DATA: MAIO/2012
CAU DO AUTOR: RN 25055-4	VERIF.:	ESCALA: 1:75

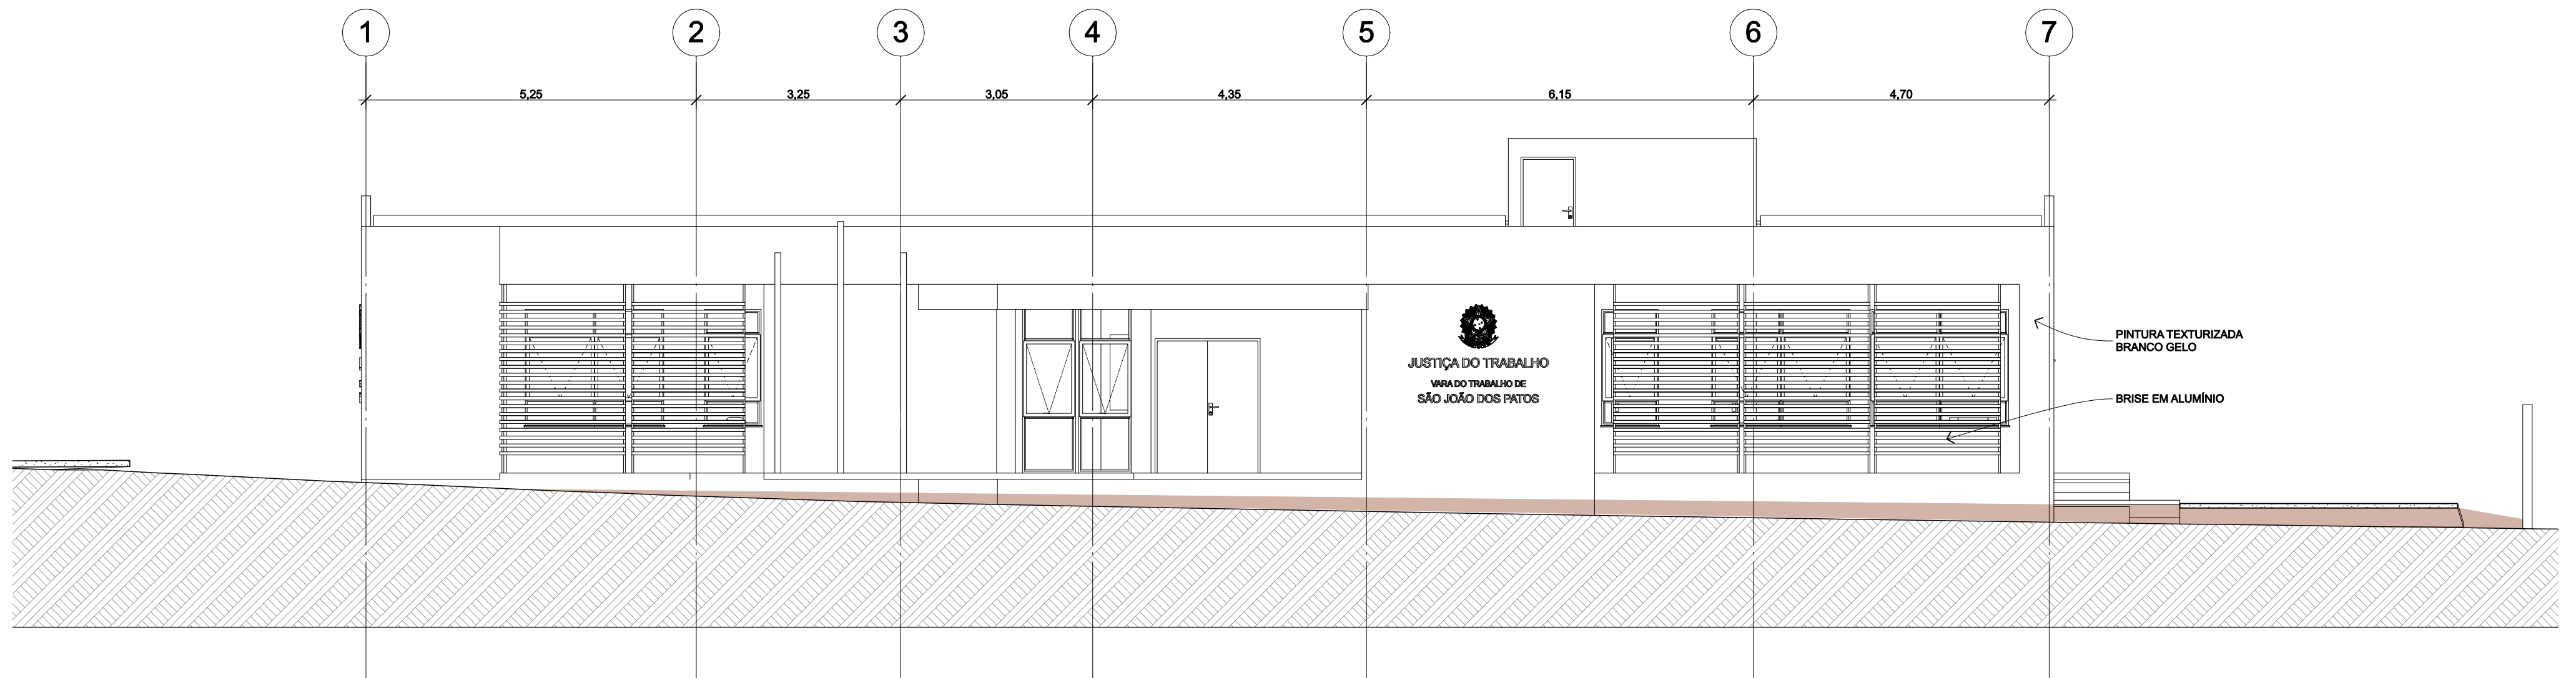

1 ELEVÇÃO 1  
ESC.1:75

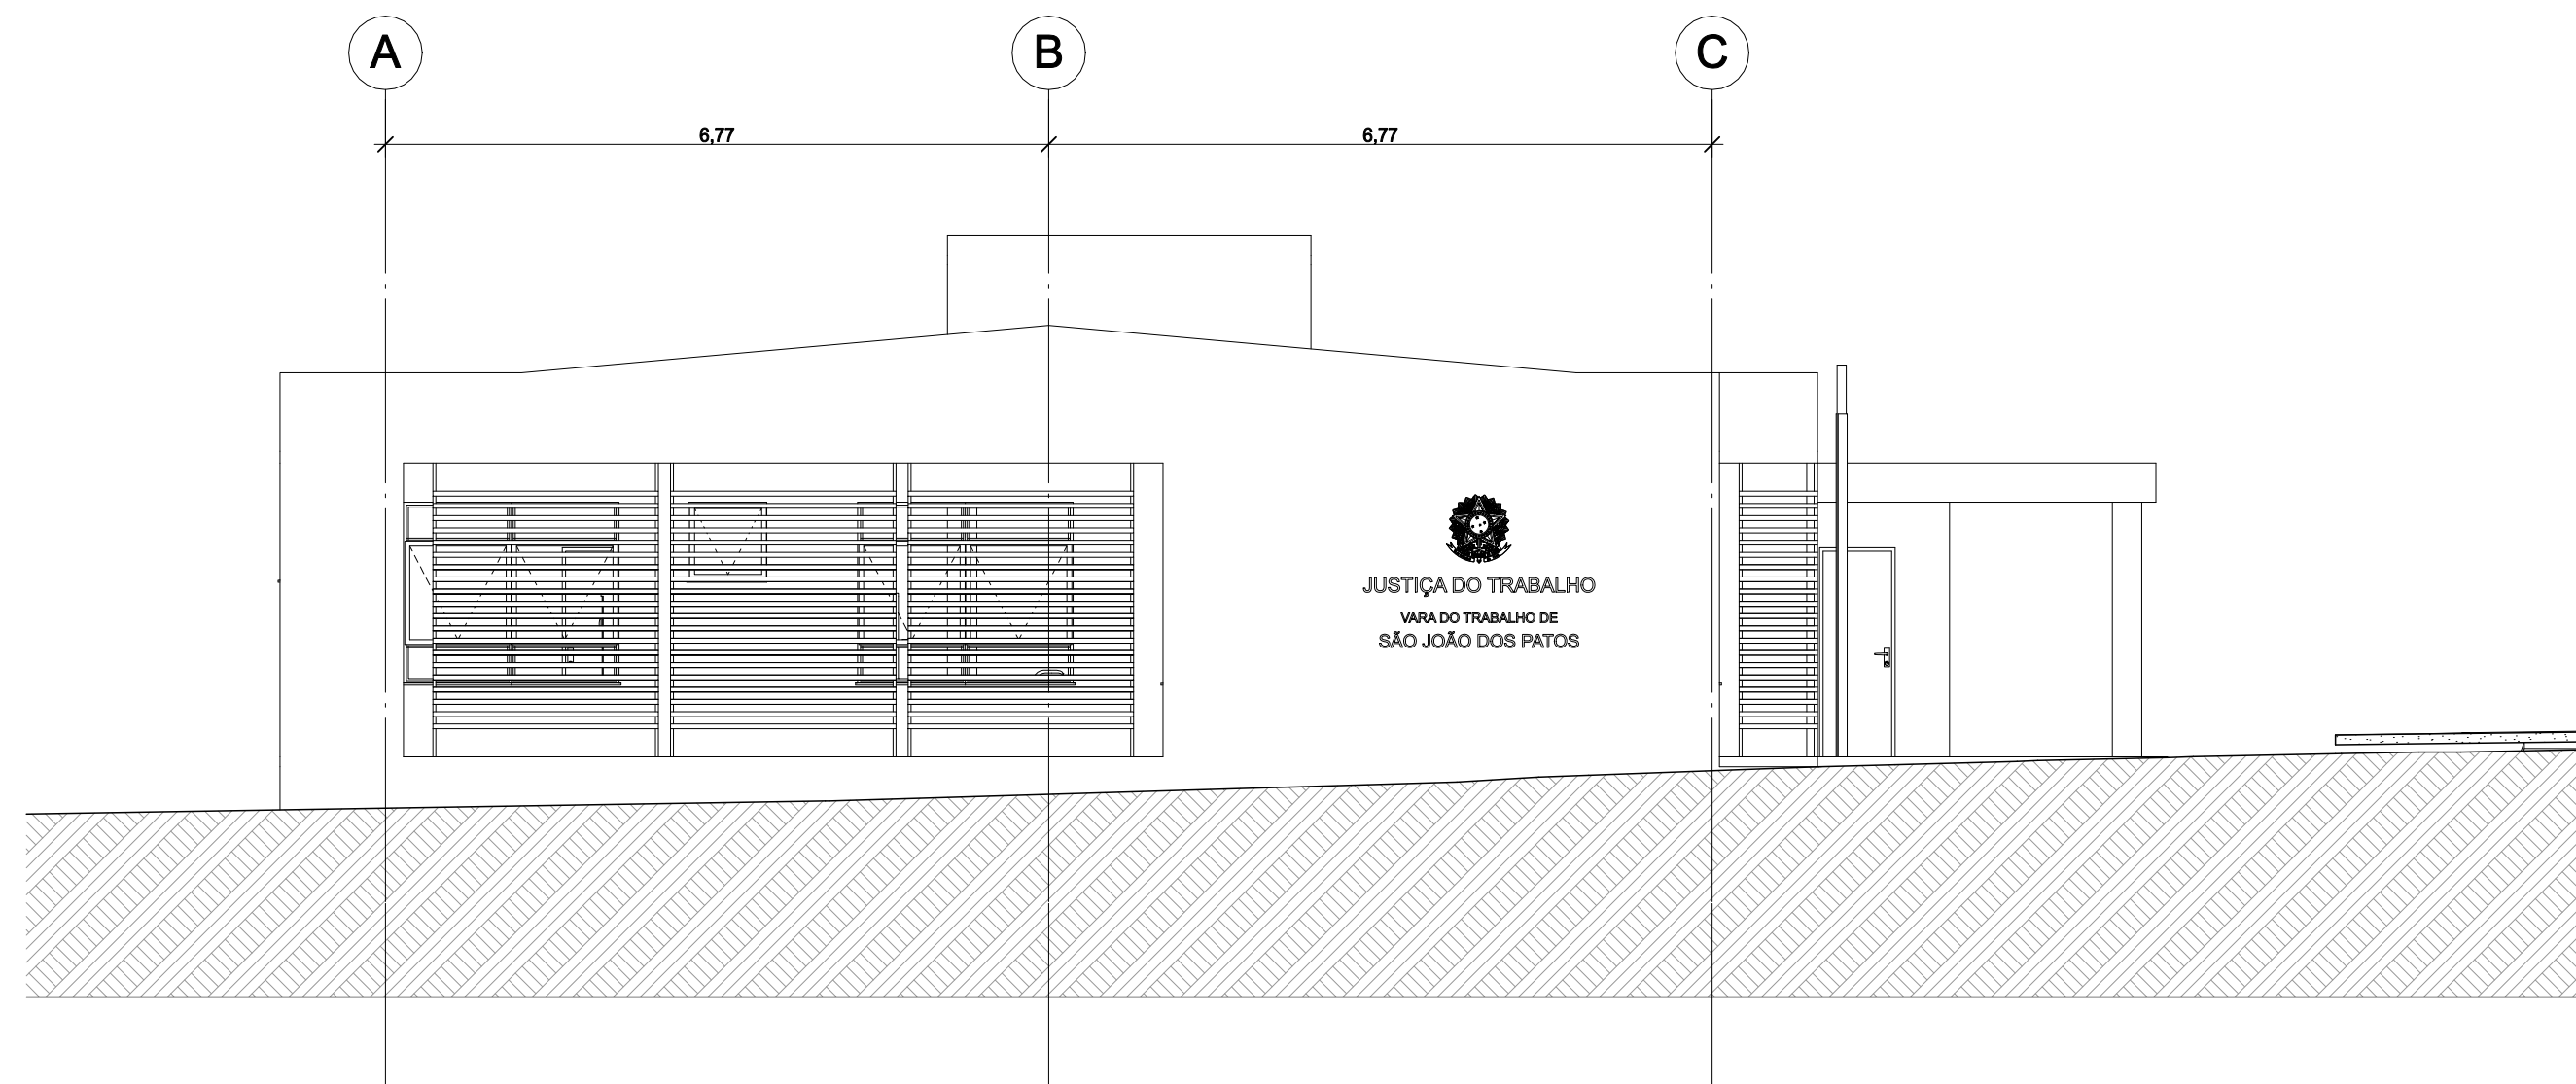

2 ELEVÇÃO 2  
ESC.1:75

LEGENDA:

NOTAS / ESPECIFICAÇÕES:

REVISÕES:


N.º: DISCRIMINAÇÃO: DATA:





ÁREAS:  
ÚTIL: 348,32m2  
TOTAL: 438,29m2

TRIBUNAL REGIONAL DO TRABALHO - 16.ª REGIÃO - SERVIÇO DE ENGENHARIA

PROJETO: VARA DO TRABALHO DE SÃO JOÃO DOS PATOS	TIPO: <b>ARQ</b> PROJETO BÁSICO	N.º DA FOLHA: <b>06/08</b>
ASSUNTO: ELEVAÇÕES I	AUTOR: ARQ. CARLOS A. LORENZON	DATA: MAIO/2012
CAU DO AUTOR: RN 25055-4	VERIF.:	ESCALA: 1:75

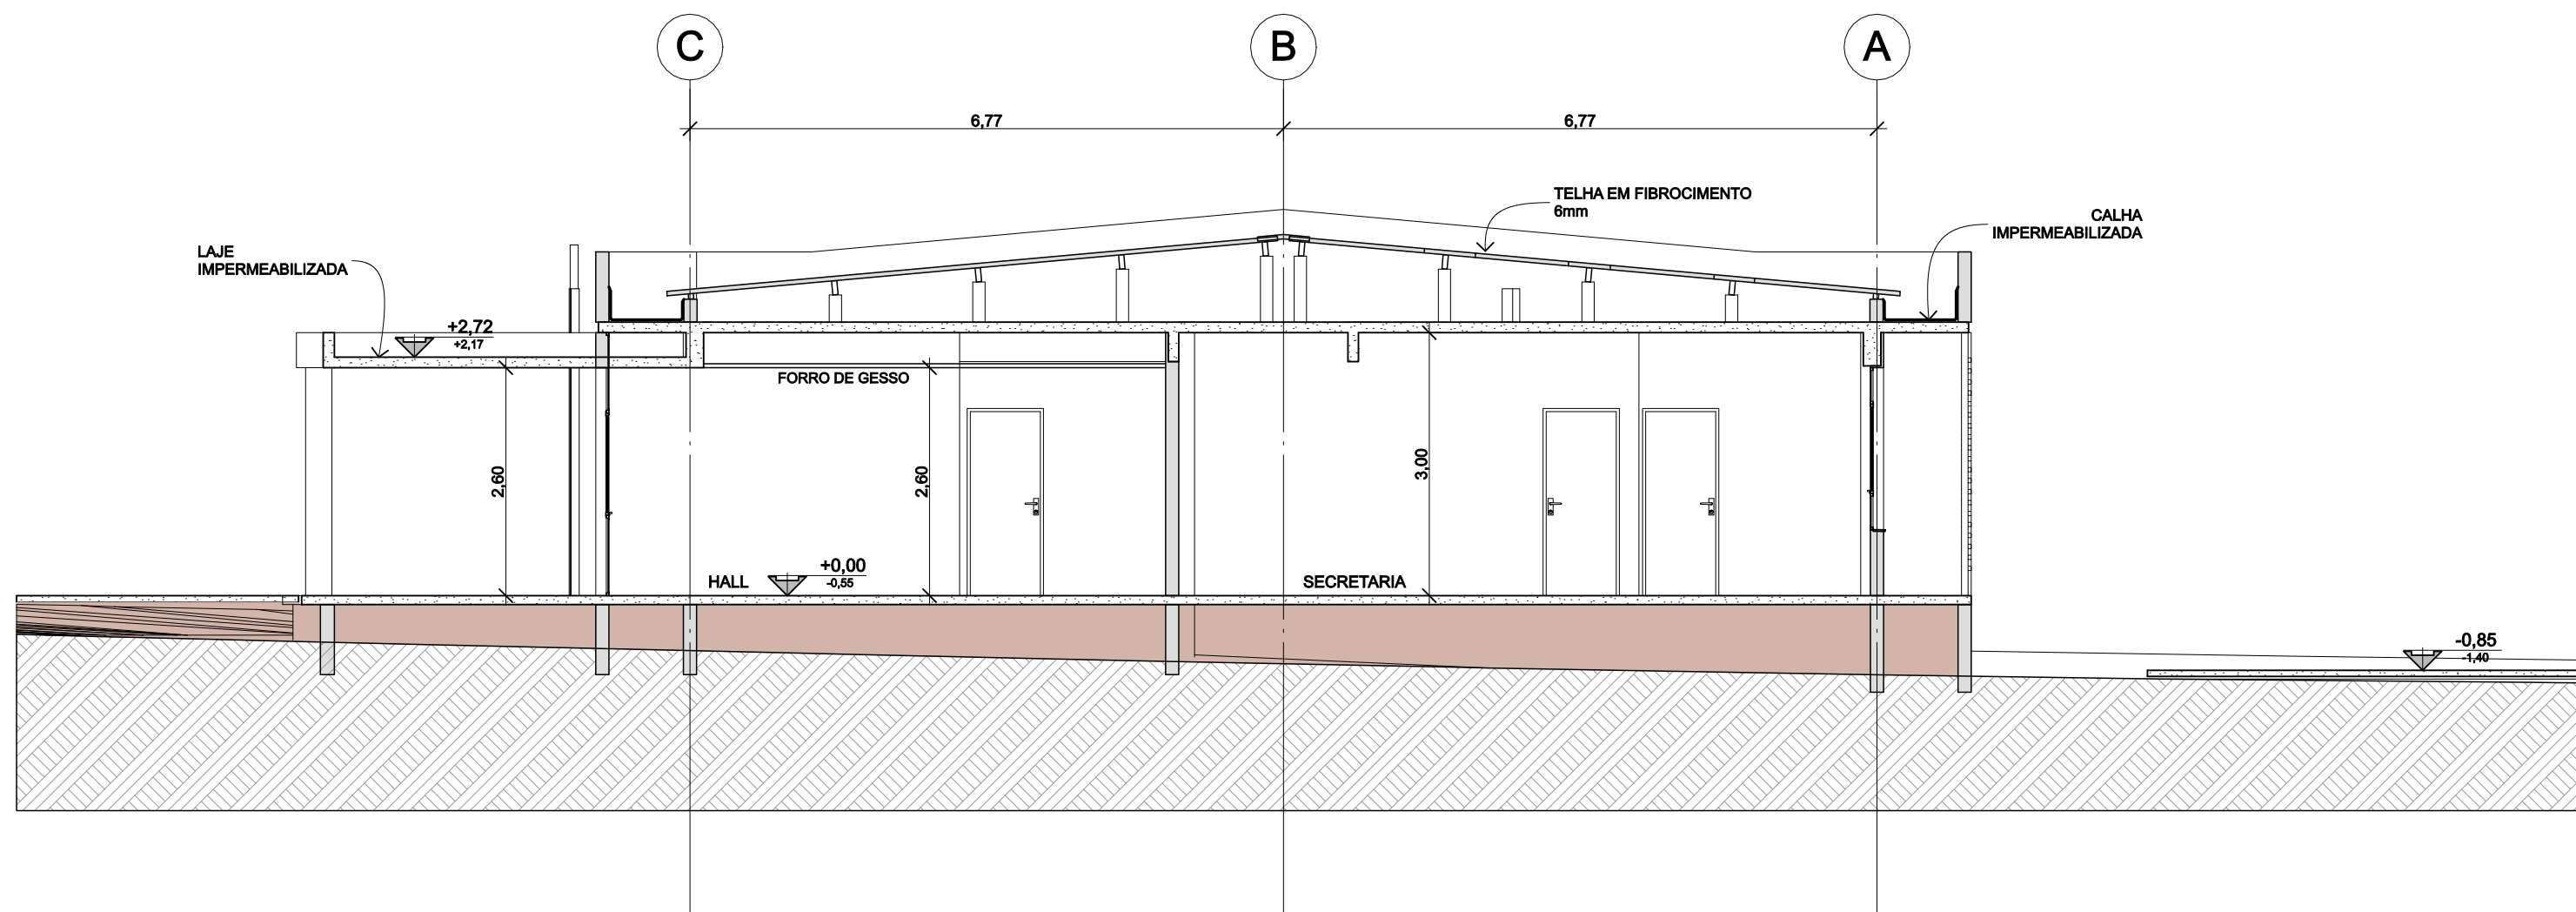

1 CORTE CC  
ESC.1:75

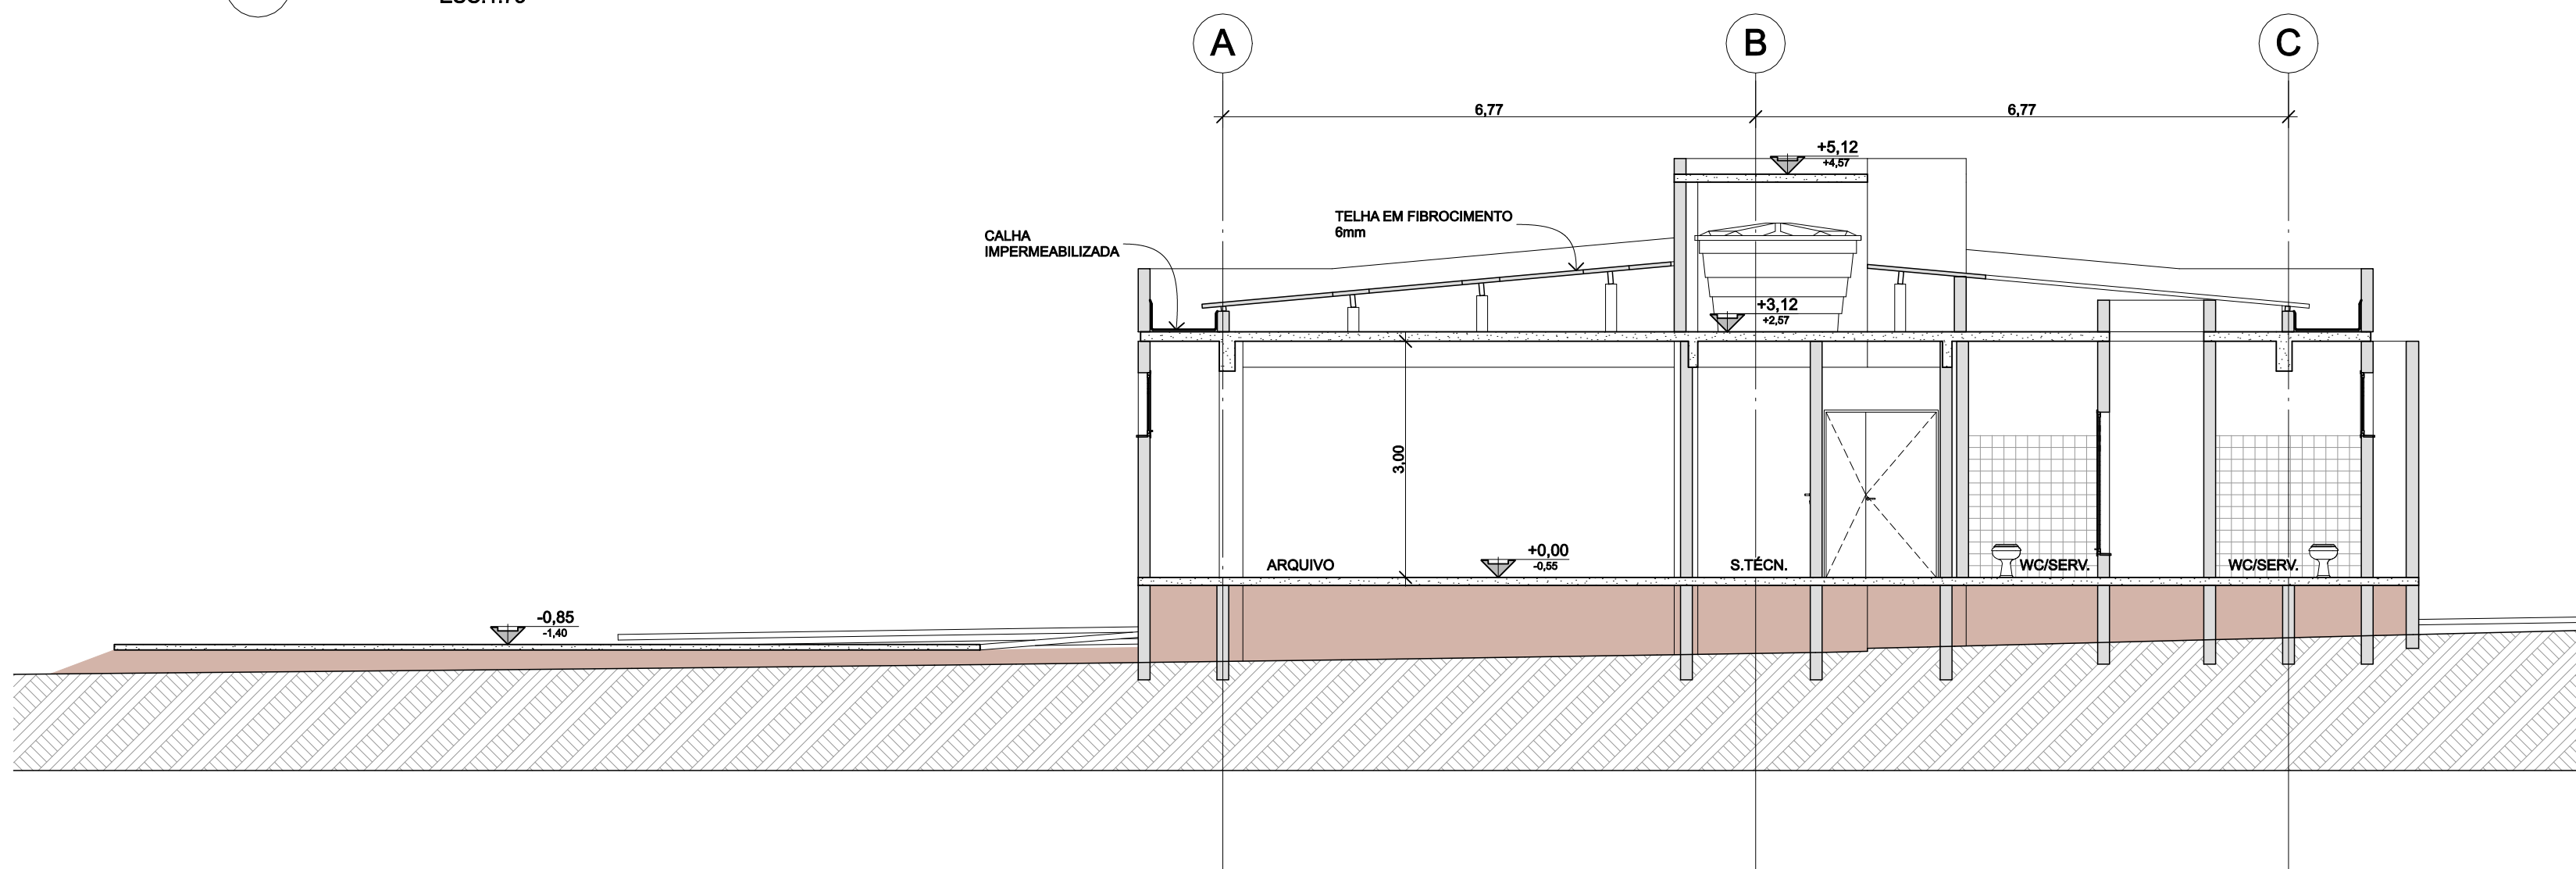


2 CORTE DD  
ESC.1:75


LEGENDA:

NOTAS / ESPECIFICAÇÕES:


REVISÕES:

N.º	DISCRIMINAÇÃO	DATA

 <b>TRIBUNAL REGIONAL DO TRABALHO - 16.ª REGIÃO - SERVIÇO DE ENGENHARIA</b>			
PROJETO: <b>VARA DO TRABALHO DE SÃO JOÃO DOS PATOS</b>	TIPO: <b>ARQ</b> PROJETO BÁSICO	N.º DA FOLHA: <b>05/08</b>	
ASSUNTO: <b>CORTES II</b>	AUTOR: <b>ARQ. CARLOS A. LORENZON</b>	VERIF.: _____	DATA: <b>MAIO/2012</b>
ÁREAS: ÚTIL: 348,32m2 TOTAL: 438,29m2	CAU DO AUTOR: <b>RN 25055-4</b>	DESENHO: _____	ESCALA: <b>1:75</b>

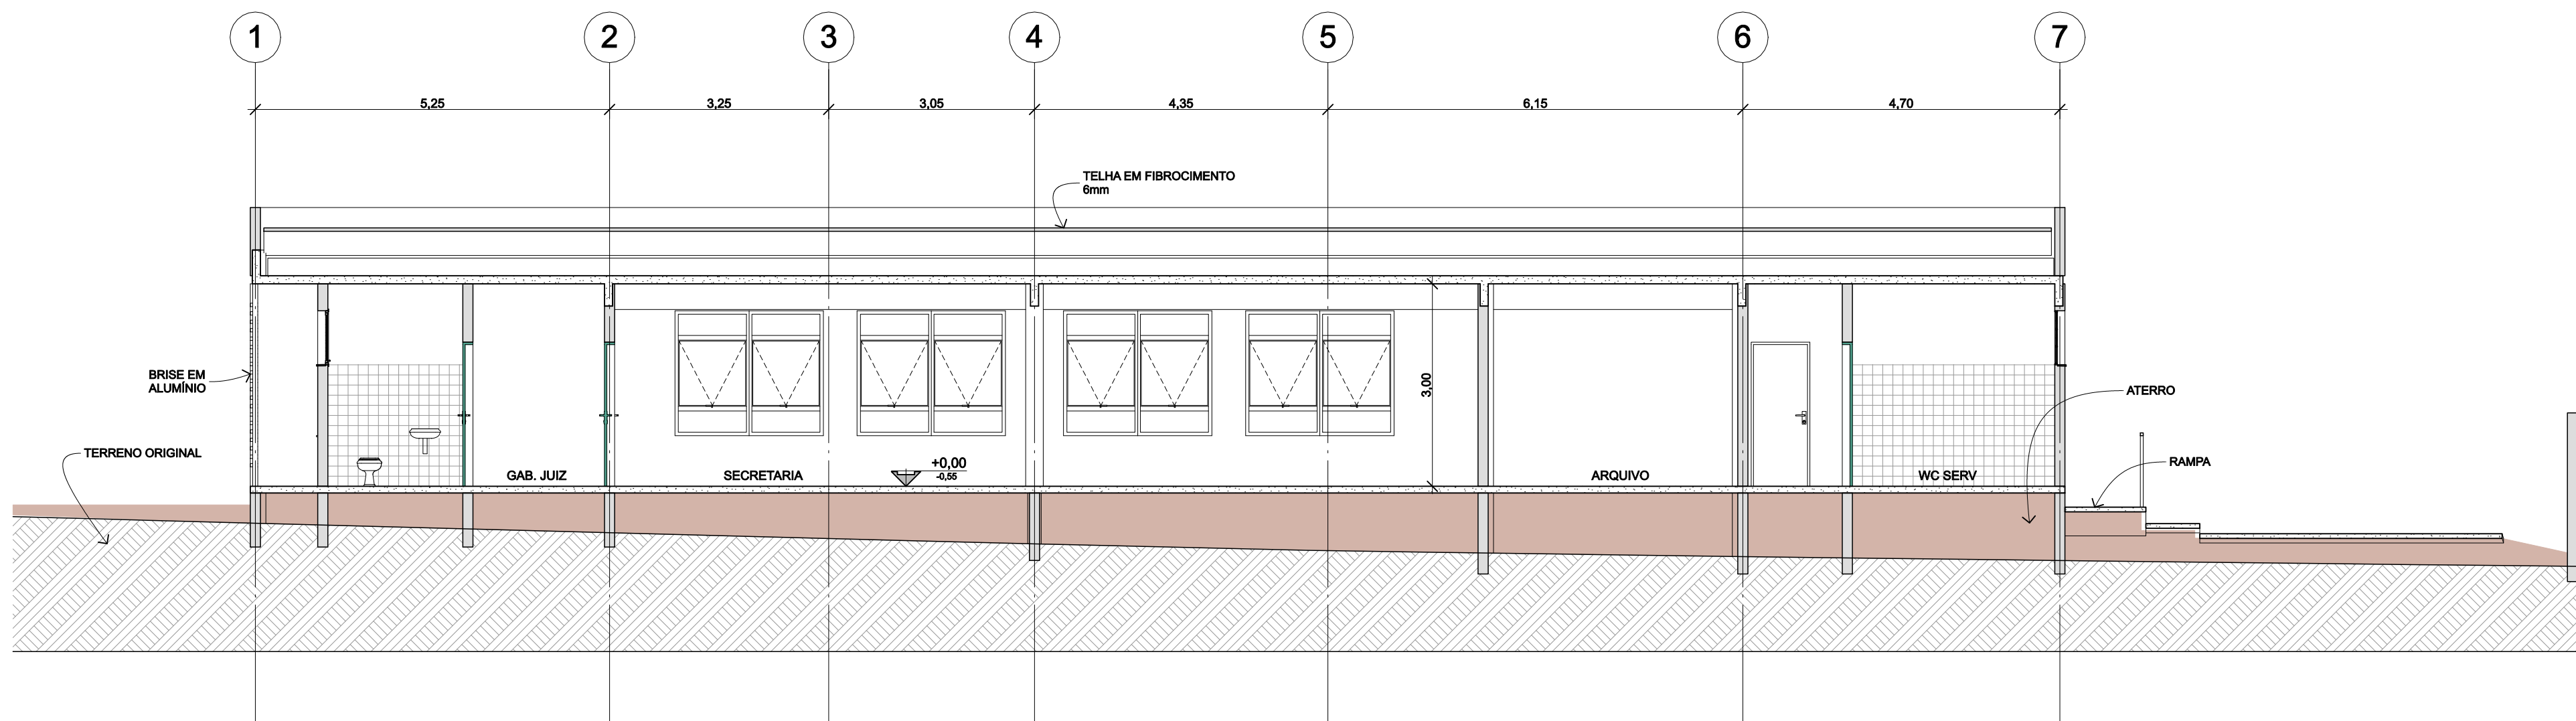

1 CORTE AA  
ESC.1:75

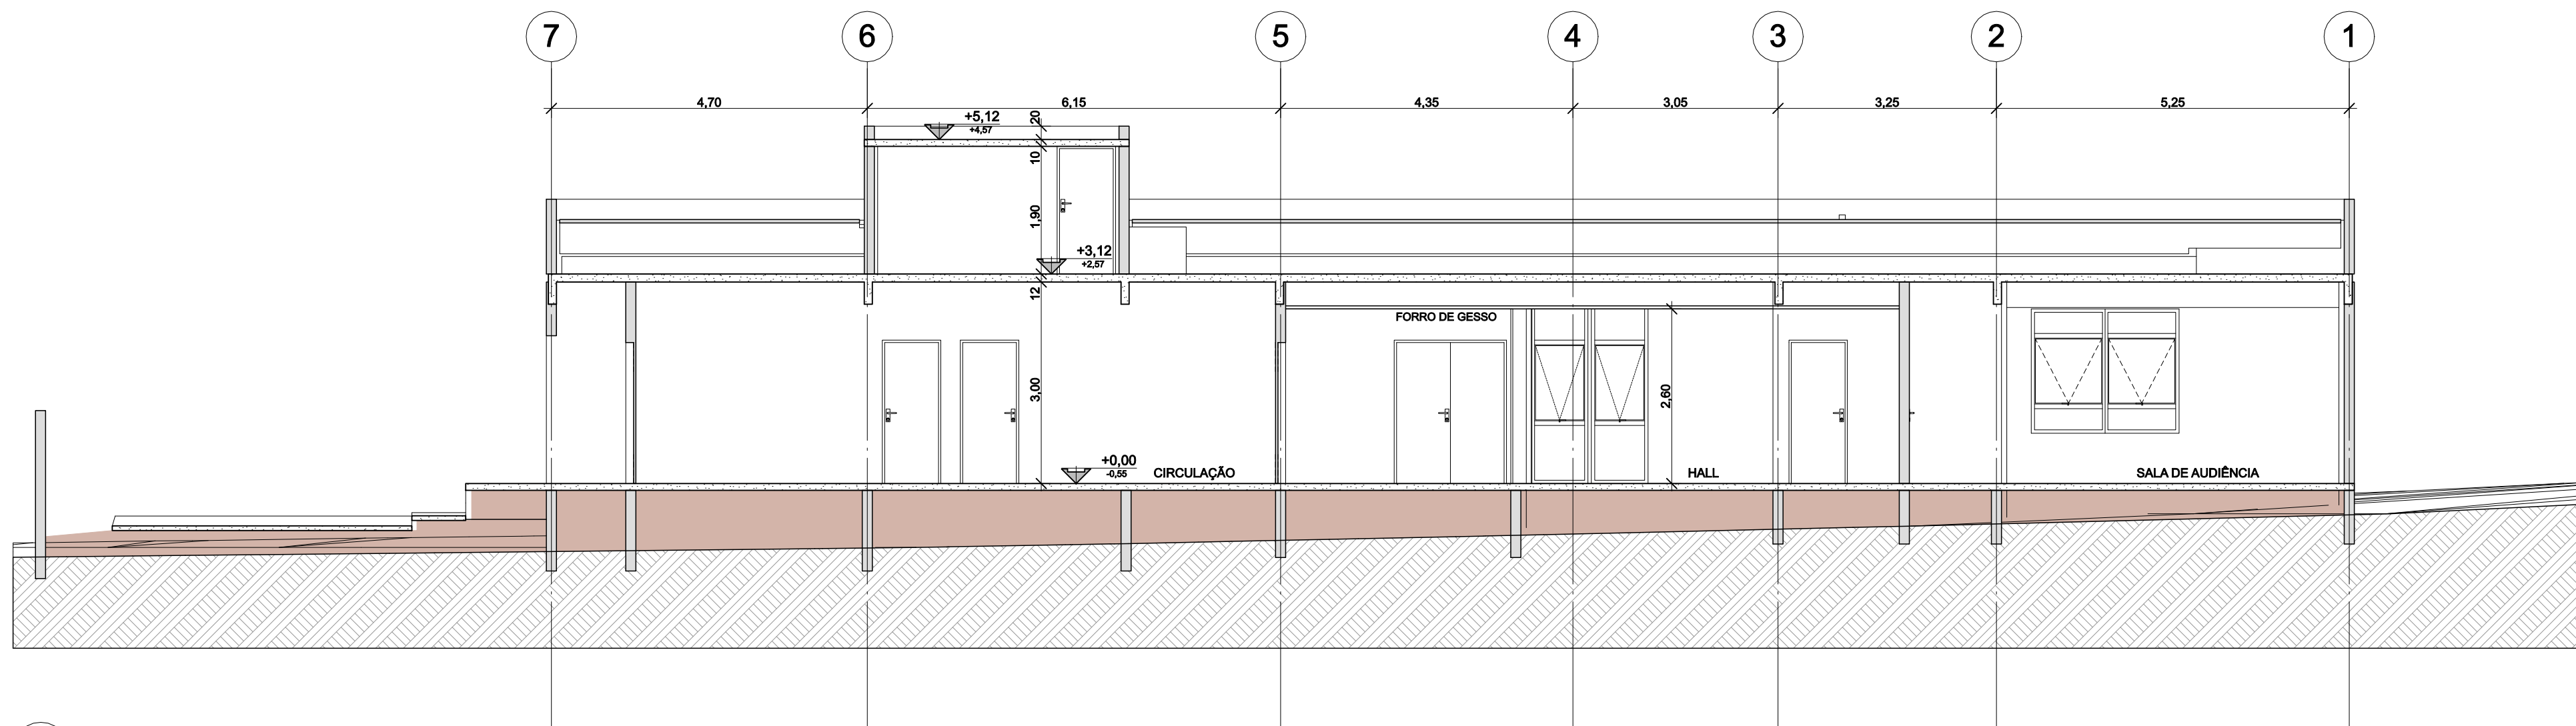

2 CORTE BB  
ESC.1:75

LEGENDA:

NOTAS / ESPECIFICAÇÕES:

REVISÕES:

N.º: DISCRIMINAÇÃO: DATA:

ÁREAS:  
ÚTIL: 348,32m2  
TOTAL: 438,29m2



ÁREAS:  
ÚTIL: 348,32m2  
TOTAL: 438,29m2

TRIBUNAL REGIONAL DO TRABALHO - 16.ª REGIÃO - SERVIÇO DE ENGENHARIA

PROJETO: VARA DO TRABALHO DE SÃO JOÃO DOS PATOS

ASSUNTO: CORTES I

AUTOR: ARQ. CARLOS A. LORENZON

CAU DO AUTOR: RN 25055-4

TIPO: ARQ


PROJETO BÁSICO

DATA: MAIO/2012

ESCALA: 1:75

N.º DA FOLHA:

04/08

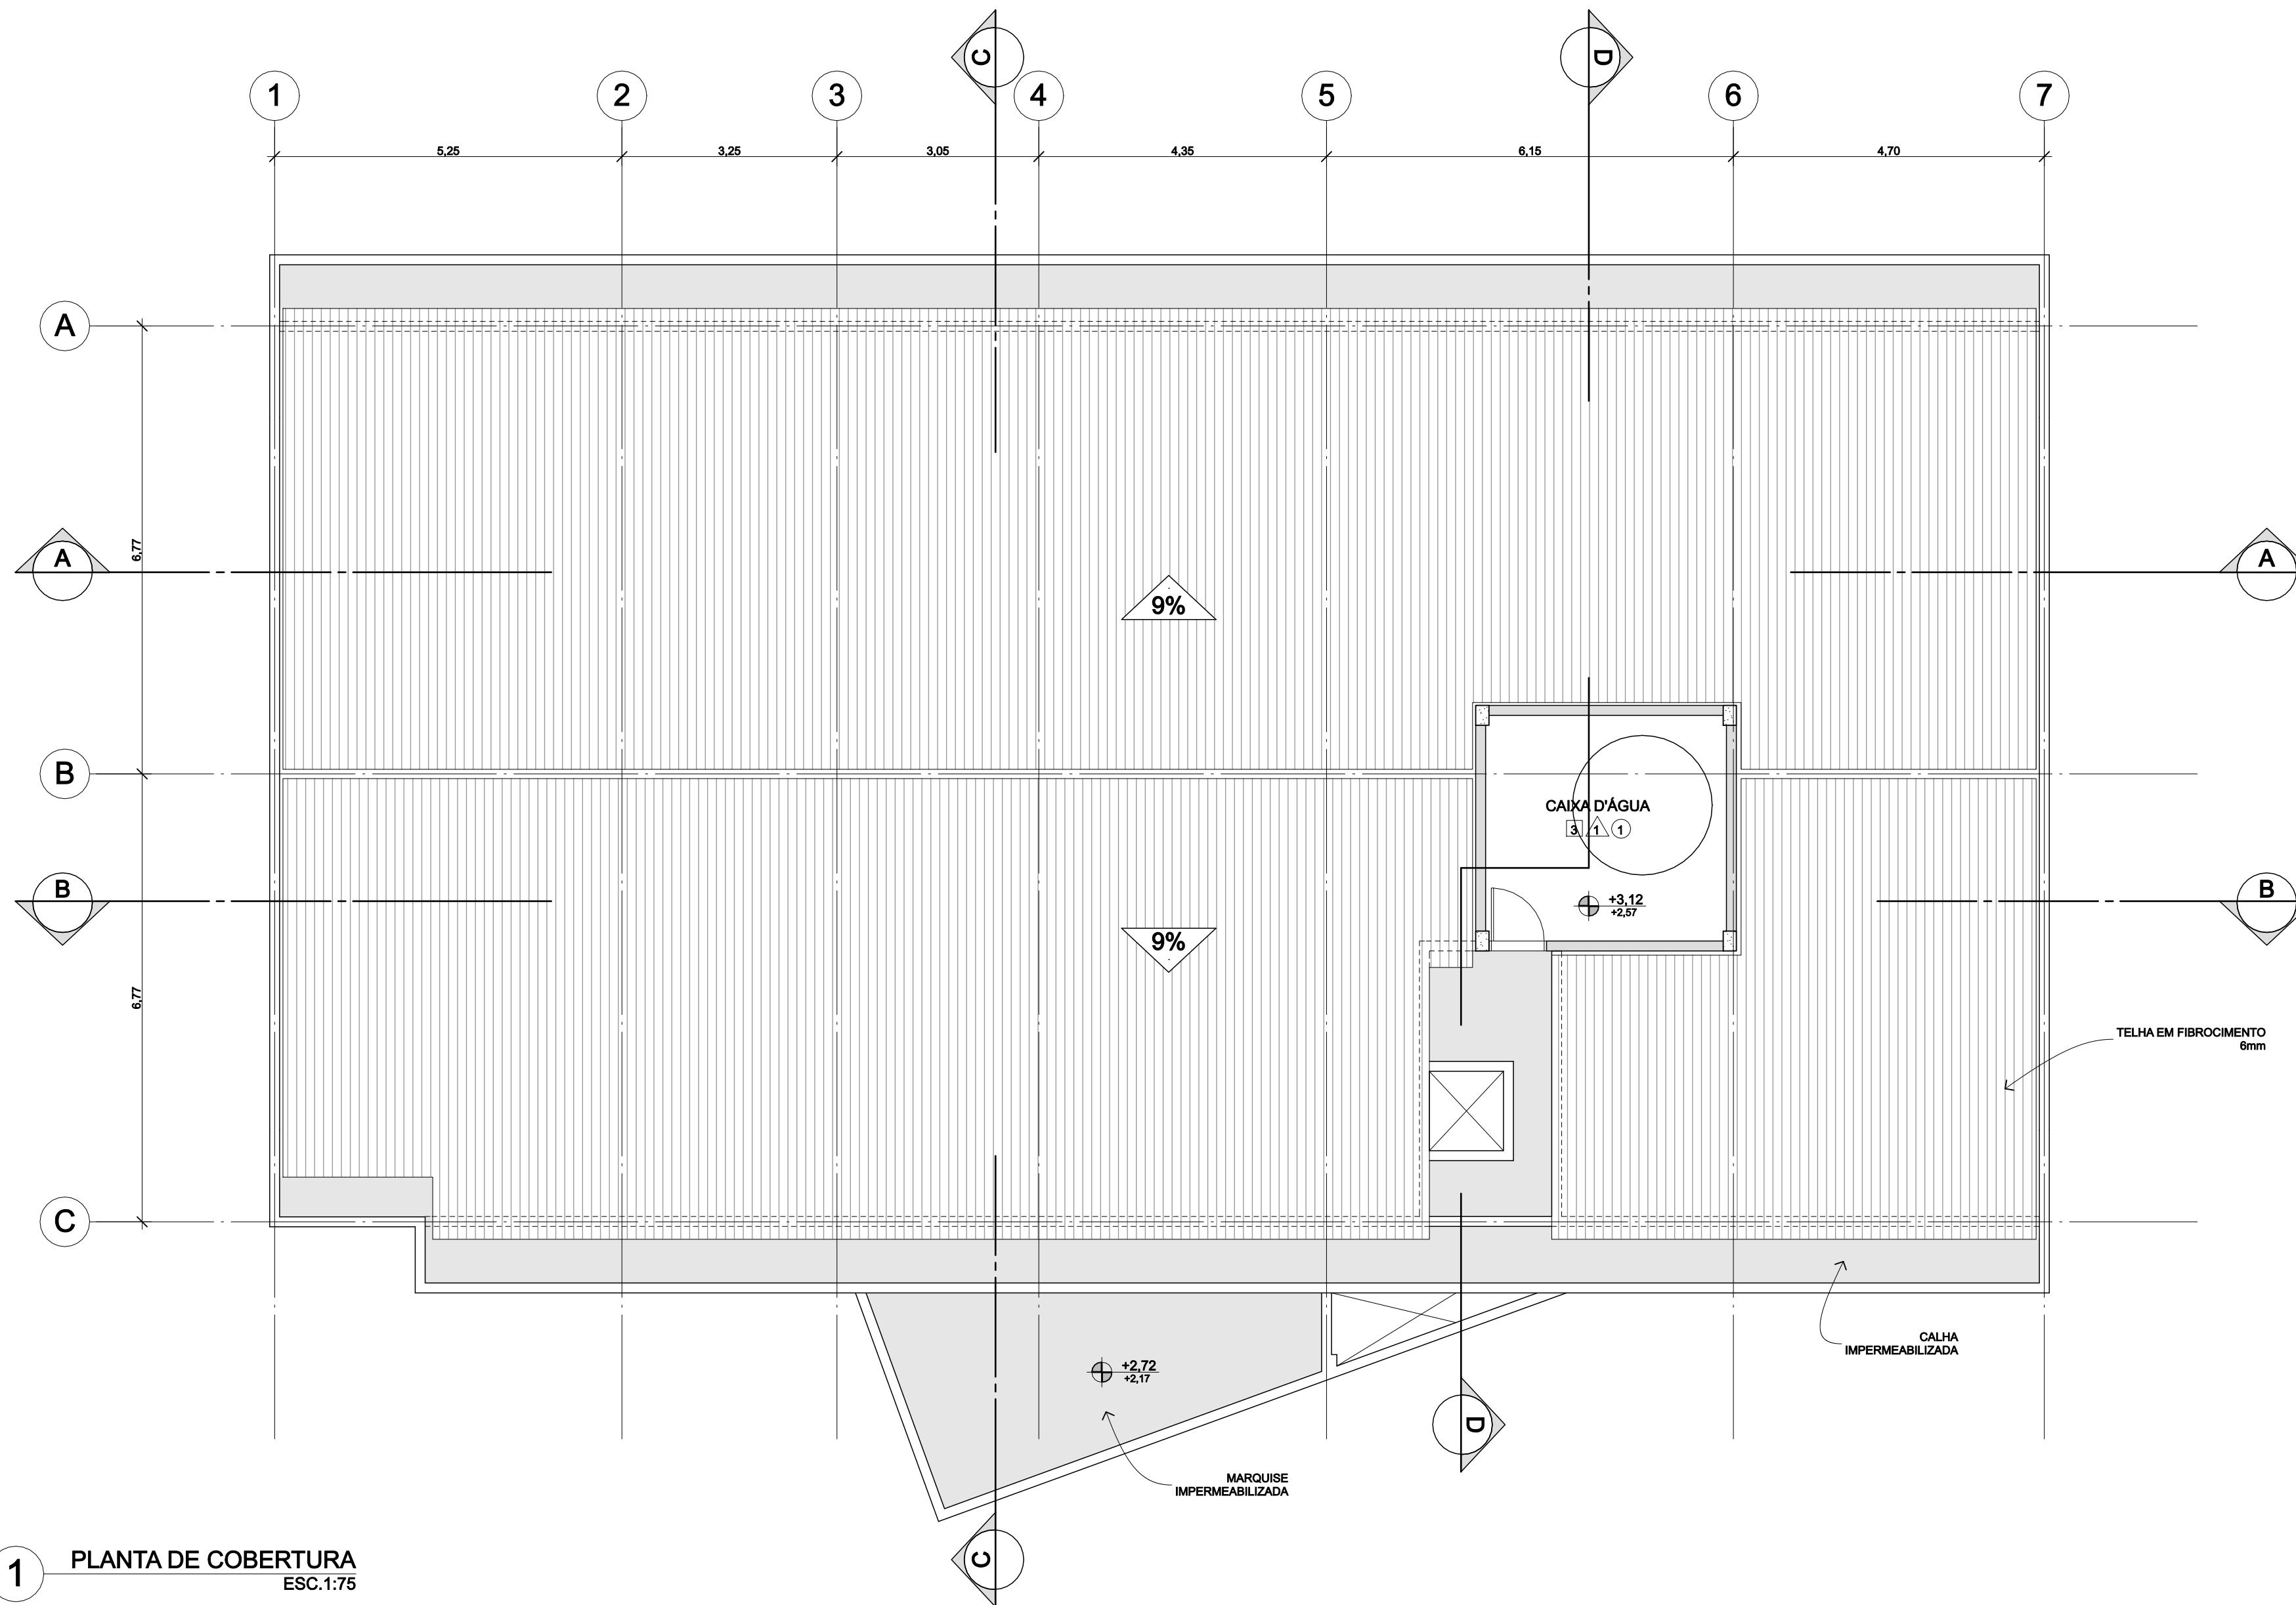

**1** PLANTA DE COBERTURA  
ESC.1:75

LEGENDA:

NOTAS / ESPECIFICAÇÕES:

REVISÕES:

N.º	DISCRIMINAÇÃO	DATA




ÁREAS:  
 ÚTIL: 348,32m<sup>2</sup>  
 TOTAL: 438,29m<sup>2</sup>

TRIBUNAL REGIONAL DO TRABALHO - 16.ª REGIÃO - SERVIÇO DE ENGENHARIA

PROJETO: VARA DO TRABALHO DE SÃO JOÃO DOS PATOS	TIPO: <b>ARQ</b> PROJETO BÁSICO	N.º DA FOLHA: <b>03/08</b>
ASSUNTO: PLANTA DE COBERTURA	DATA: MAIO/2012	ESCALA: 1:75
AUTOR: ARQ. CARLOS A. LORENZON	VERIF.:	CAU DO AUTOR: RN 25055-4
DESENHO:		



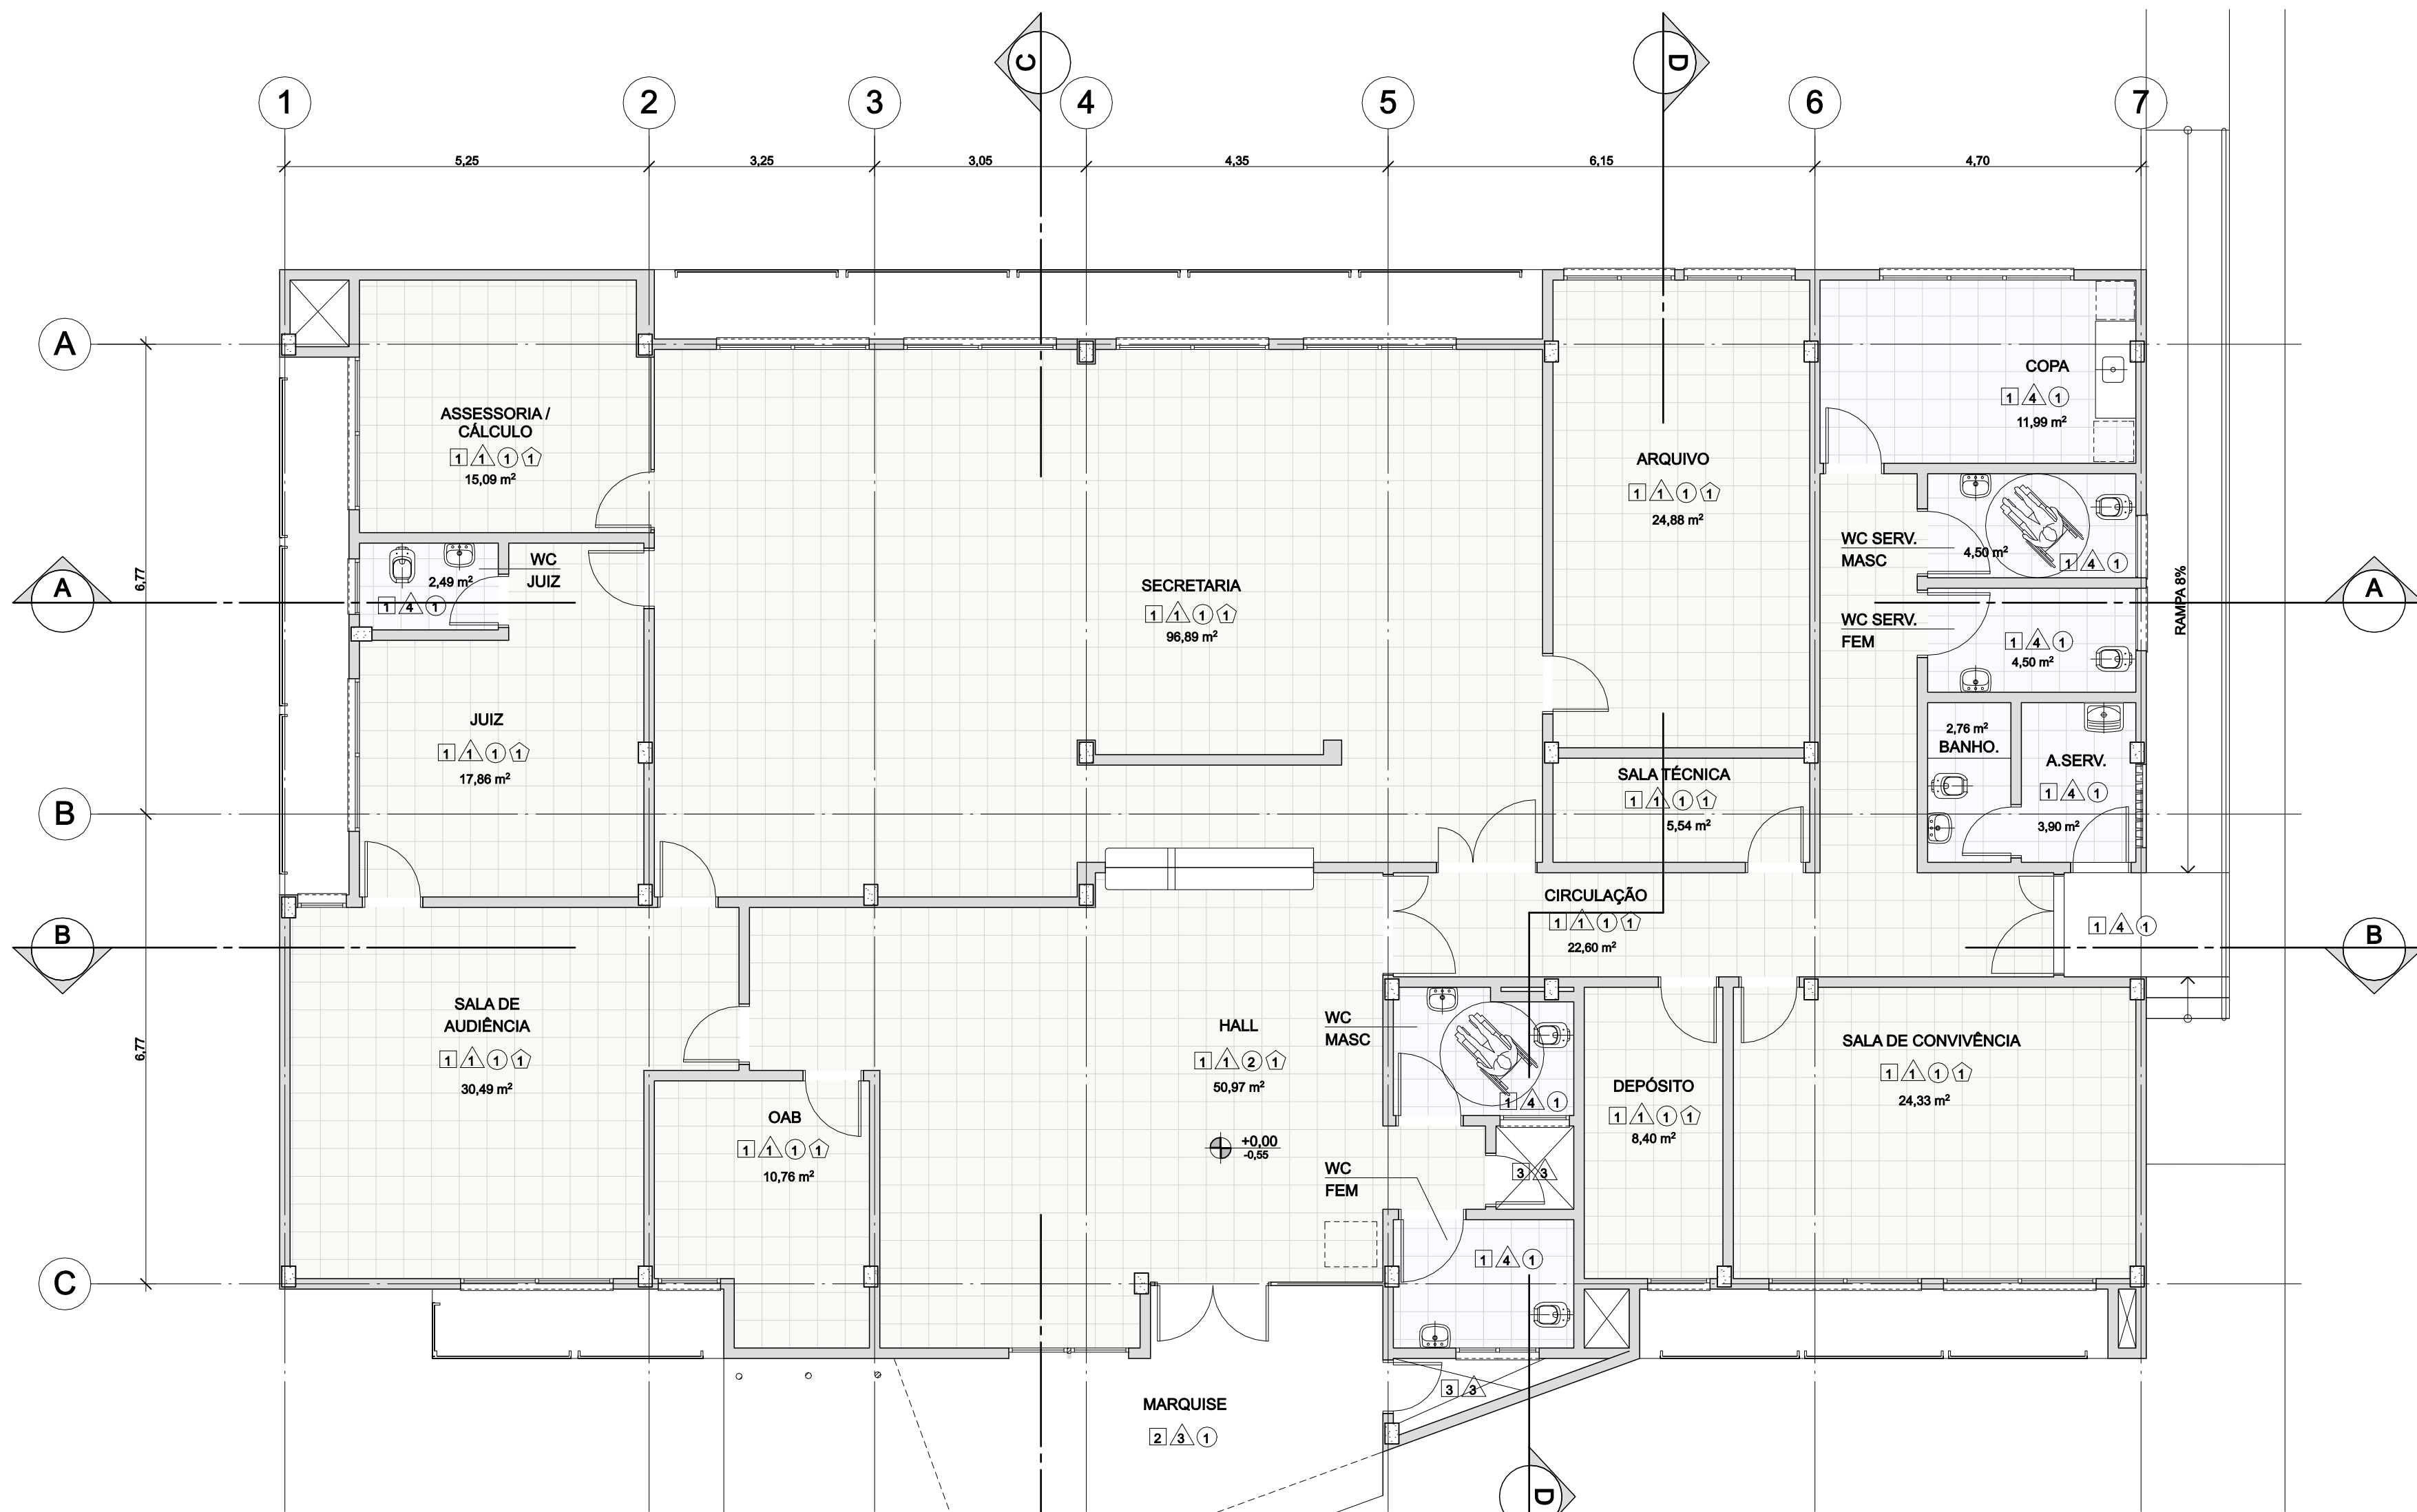

1 PLANTA  
ESC.1:75

- PISO**
- 1 PISO CERÂMICO 40x40 COLORE NEVE PLUS TRATA, ELIZABETH OU SIMILAR
  - 2 PISO GRANILITE CINZA
  - 3 PISO CIMENTADO
- PAREDE**
- 1 REVESTIMENTO (CHAPISCO + EMBOÇO) ACABAMENTO PINTURA LÁTEX ACRÍLICO COR BRANCO GELO
  - 2 REVESTIMENTO (CHAPISCO + EMBOÇO) ACABAMENTO PINTURA LÁTEX ACRÍLICO COR VERDE ERVA-DOCE
  - 3 REVESTIMENTO (CHAPISCO + EMBOÇO) ACABAMENTO TEXTURA ACRÍLICA COR BRANCO GELO
  - 4 REVESTIMENTO (CHAPISCO + EMBOÇO) ACABAMENTO AZULEJOS 15X15 BRANCOS

- FORRO**
- 1 REVESTIMENTO (CHAPISCO + EMBOÇO) ACABAMENTO PINTURA LÁTEX ACRÍLICO FOSCO COR BRANCO NEVE
  - 2 FORRO EM GESSO ACARTONADO ACABAMENTO PINTURA LÁTEX ACRÍLICO FOSCO COR BRANCO NEVE
- RODAPÉ**
- 1 RODAPÉ h=7cm DO MESMO MATERIAL DO PISO
- +0,00 ← REF. NÍVEL EDIFICAÇÃO  
 -0,55 ← REF. NÍVEL LEV. CADASTRAL

LEGENDA:

NOTAS / ESPECIFICAÇÕES:

REVISÕES:

N.º	DISCRIMINAÇÃO:	DATA:

ÁREAS:  
 ÚTIL: 348,32m2  
 TOTAL: 438,29m2

**TRIBUNAL REGIONAL DO TRABALHO - 16.ª REGIÃO - SERVIÇO DE ENGENHARIA**

PROJETO: VARA DO TRABALHO DE SÃO JOÃO DOS PATOS	TIPO: <b>ARQ</b> PROJETO BÁSICO	N.º DA FOLHA: <b>02/08</b>
ASSUNTO: PLANTA	AUTOR: ARQ. CARLOS A. LORENZON	DATA: MAIO/2012
CAU DO AUTOR: RN 25055-4	VERIF.:	ESCALA: 1:75