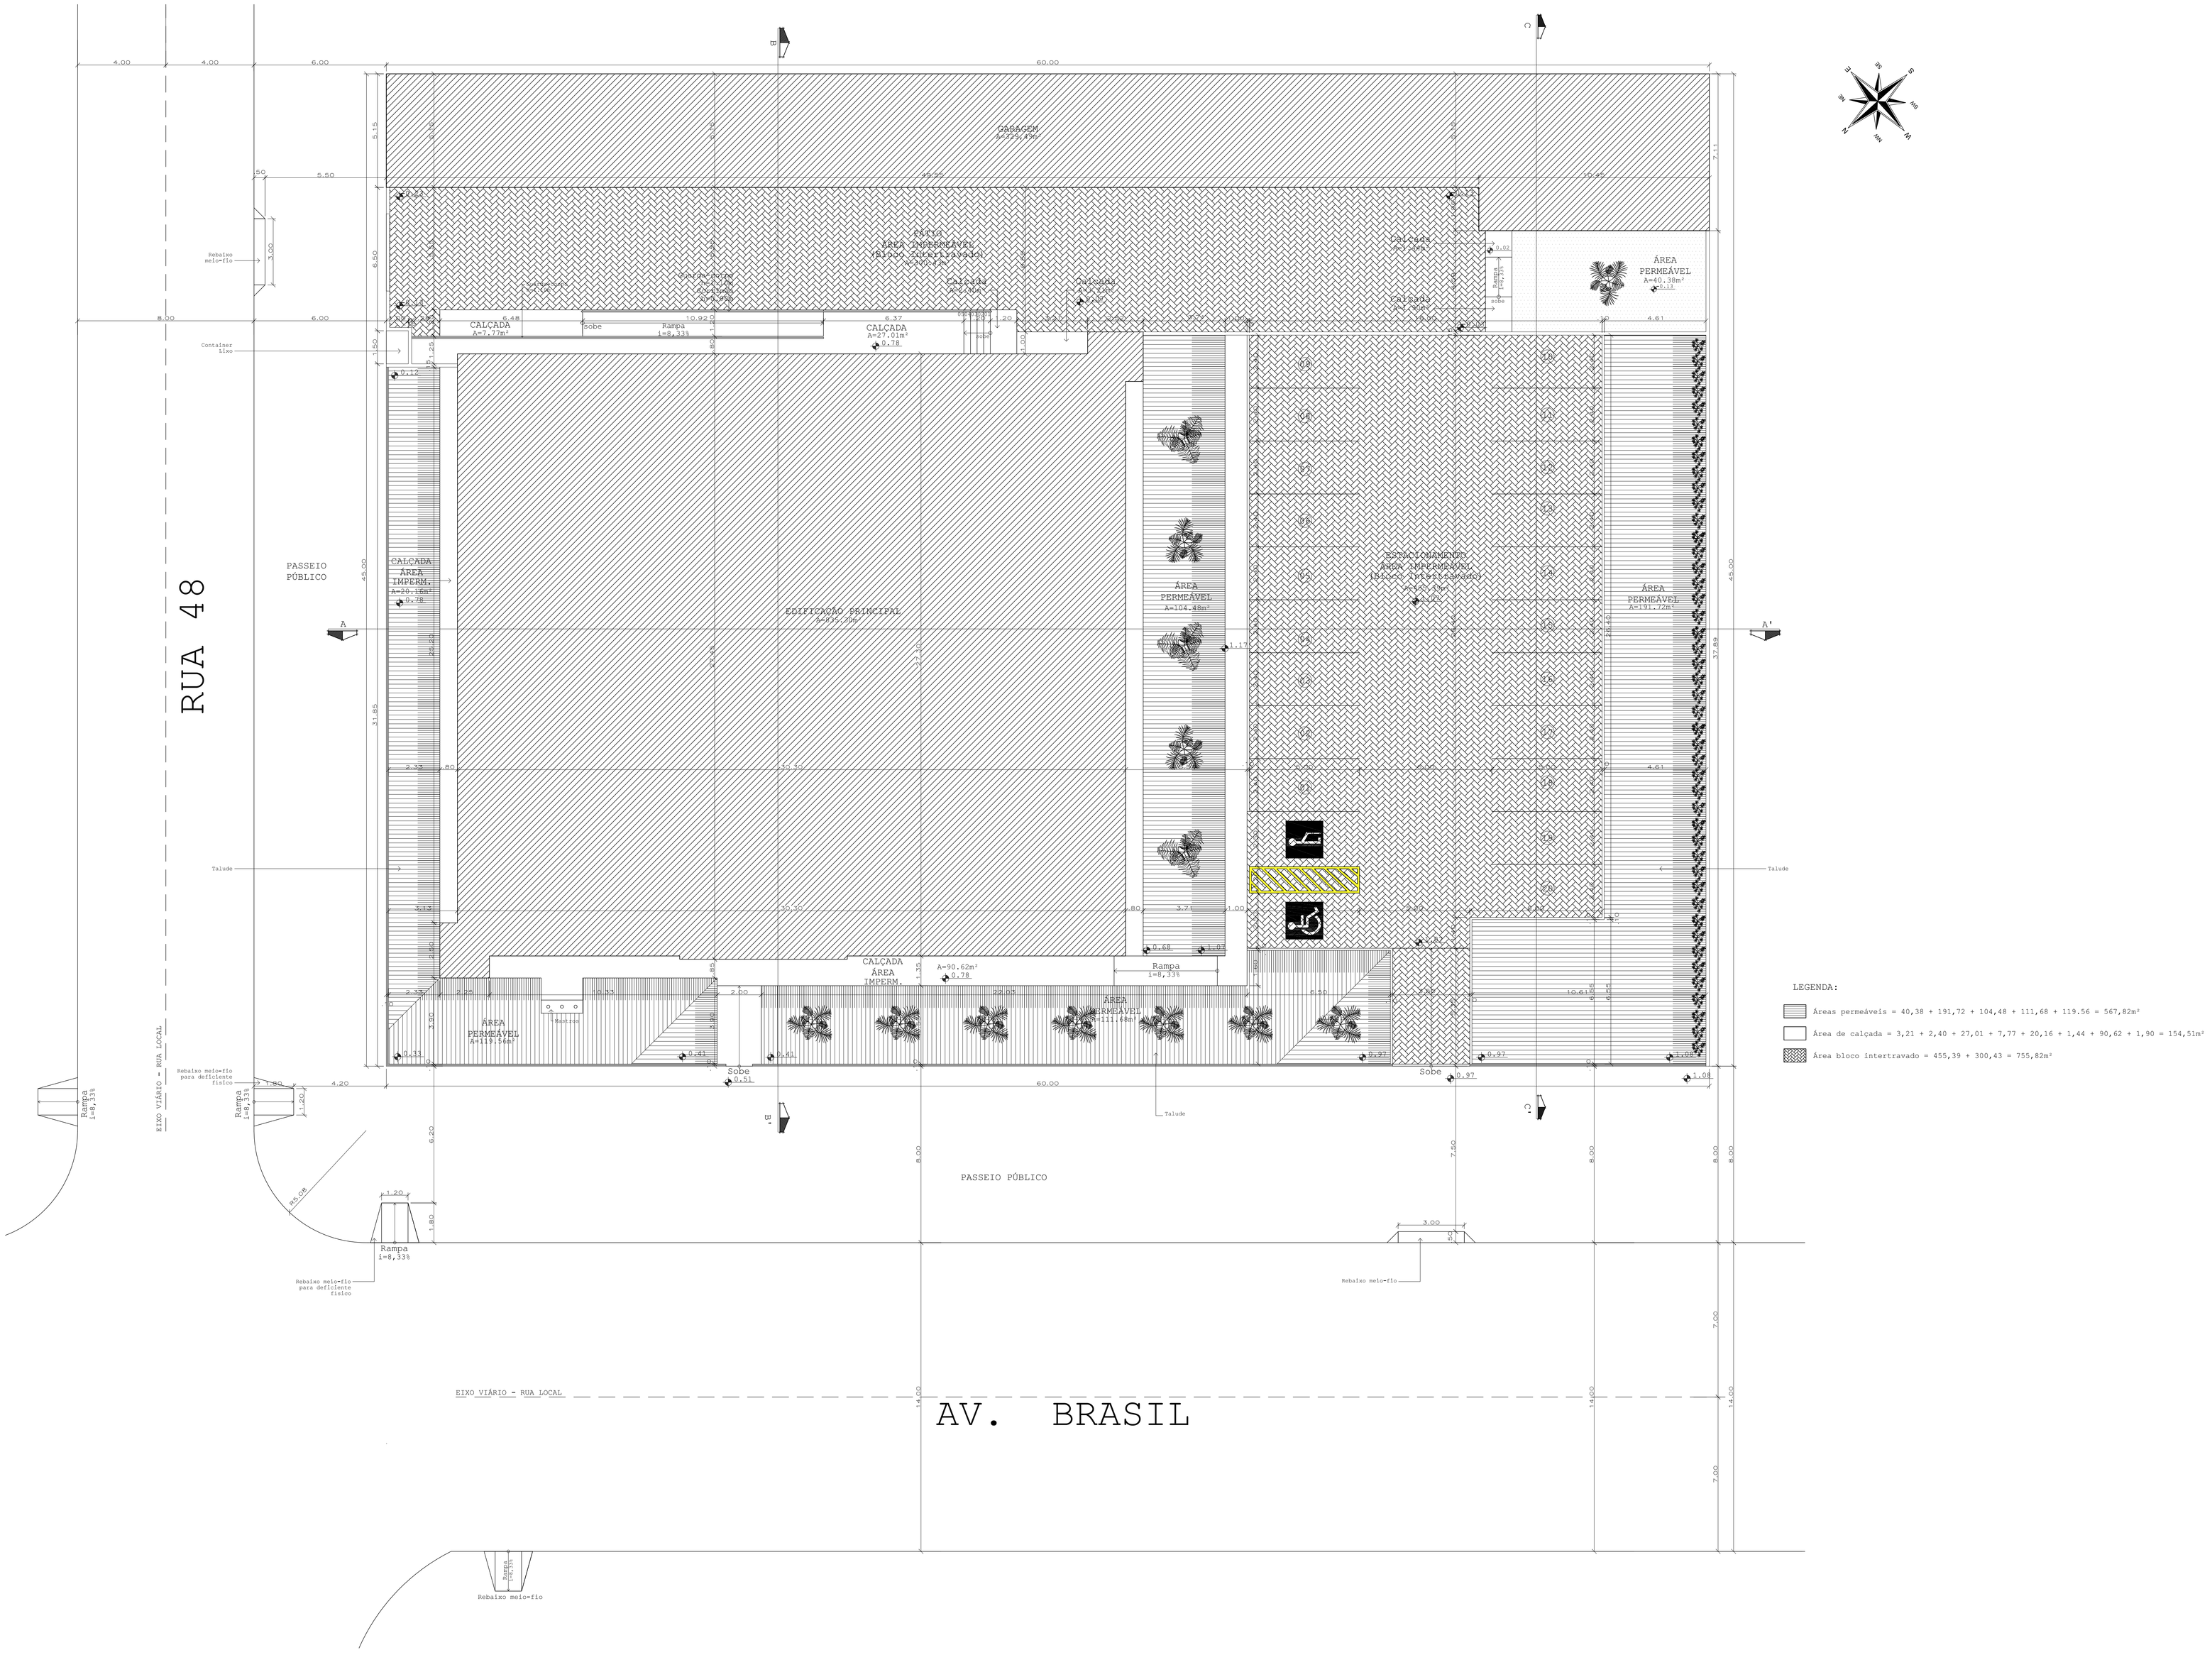
RUA 48
AV. BRASIL
EIXO VIÁRIO - RUA LOCAL
PASSEIO PÚBLICO
GARAGEM
A=279,43m²
ÁREA INDEPENDENTE
(BLOCO INTERTRAVADO)
A=455,39
CALÇADA
A=7,77m²
CALÇADA
A=27,01m²
CALÇADA
ÁREA IMPERM.
A=20,16m²
EDIFICAÇÃO PRINCIPAL
A=691,75m²
ÁREA PERMEÁVEL
A=104,48m²
ÁREA PERMEÁVEL
A=40,38m²
ÁREA PERMEÁVEL
A=191,72m²
CALÇADA
ÁREA IMPERM.
A=90,62m²
ÁREA PERMEÁVEL
A=119,56m²
ÁREA PERMEÁVEL
A=111,68m²
Rampa
i=8,33%
Sobe
Talude
Rebaixo meio-fio
Rebaixo meio-fio para deficiente físico
Container Lixo
Bancos
LEGENDA:
Áreas permeáveis = 40,38 + 191,72 + 104,48 + 111,68 + 119.56 = 567,82m²
Área de calçada = 3,21 + 2,40 + 27,01 + 7,77 + 20,16 + 1,44 + 90,62 + 1,90 = 154,51m²
Área bloco intertravado = 455,39 + 300,43 = 755,82m²

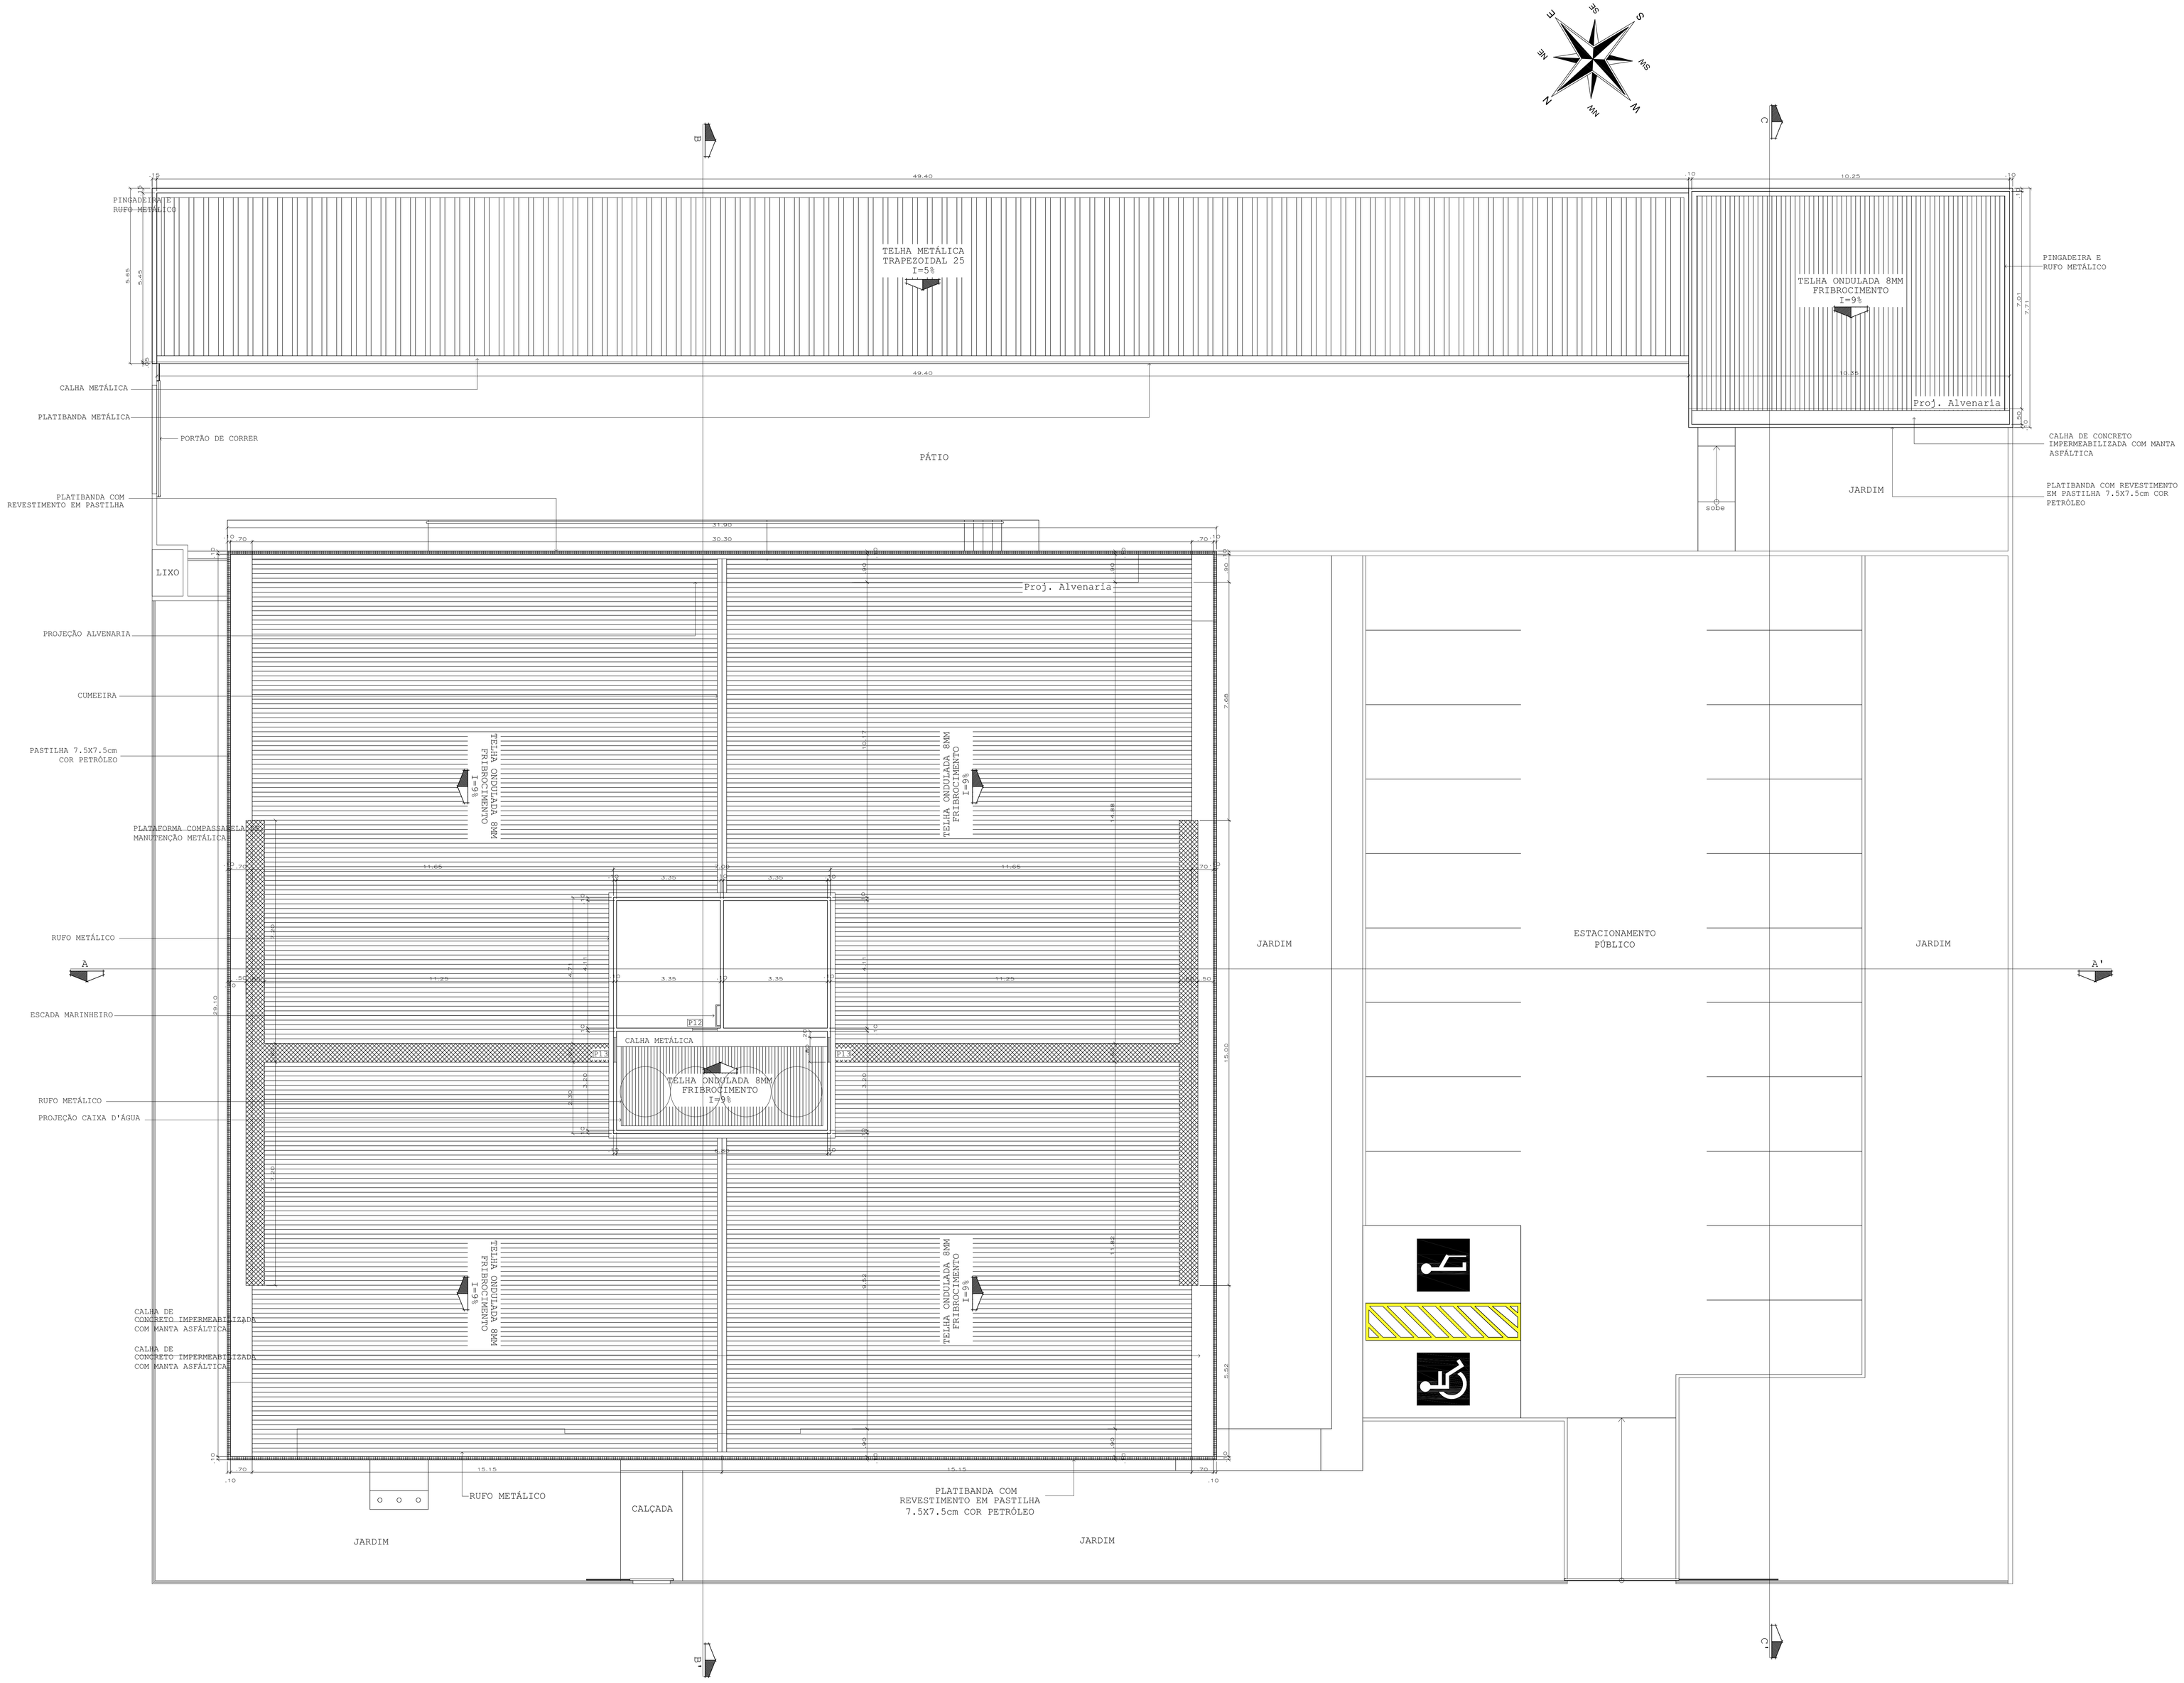
PINGADEIRA E RUFO METÁLICO
TELHA METÁLICA TRAPEZOIDAL 25 I=5%
TELHA ONDULADA 8MM FRIBROCIMENTO I=9%
Proj. Alvenaria
CALHA METÁLICA
PLATIBANDA METÁLICA
PORTÃO DE CORRER
PÁTIO
CALHA DE CONCRETO IMPERMEABILIZADA COM MANTA ASFÁLTICA
JARDIM
PLATIBANDA COM REVESTIMENTO EM PASTILHA 7.5X7.5cm COR PETRÓLEO
PLATIBANDA COM REVESTIMENTO EM PASTILHA
LIXO
sobe
PROJEÇÃO ALVENARIA
CUMEEIRA
PASTILHA 7.5X7.5cm COR PETRÓLEO
PLATAFORMA COMPASSARELA MANUTENÇÃO METÁLICA
RUFO METÁLICO
ESCADA MARINHEIRO
CALHA METÁLICA
RUFO METÁLICO
PROJEÇÃO CAIXA D'ÁGUA
CALHA DE CONCRETO IMPERMEABILIZADA COM MANTA ASFÁLTICA
CALHA DE CONCRETO IMPERMEABILIZADA COM MANTA ASFÁLTICA
ESTACIONAMENTO PÚBLICO
JARDIM
RUFO METÁLICO
CALÇADA
PLATIBANDA COM REVESTIMENTO EM PASTILHA 7.5X7.5cm COR PETRÓLEO
A
A'
B
C

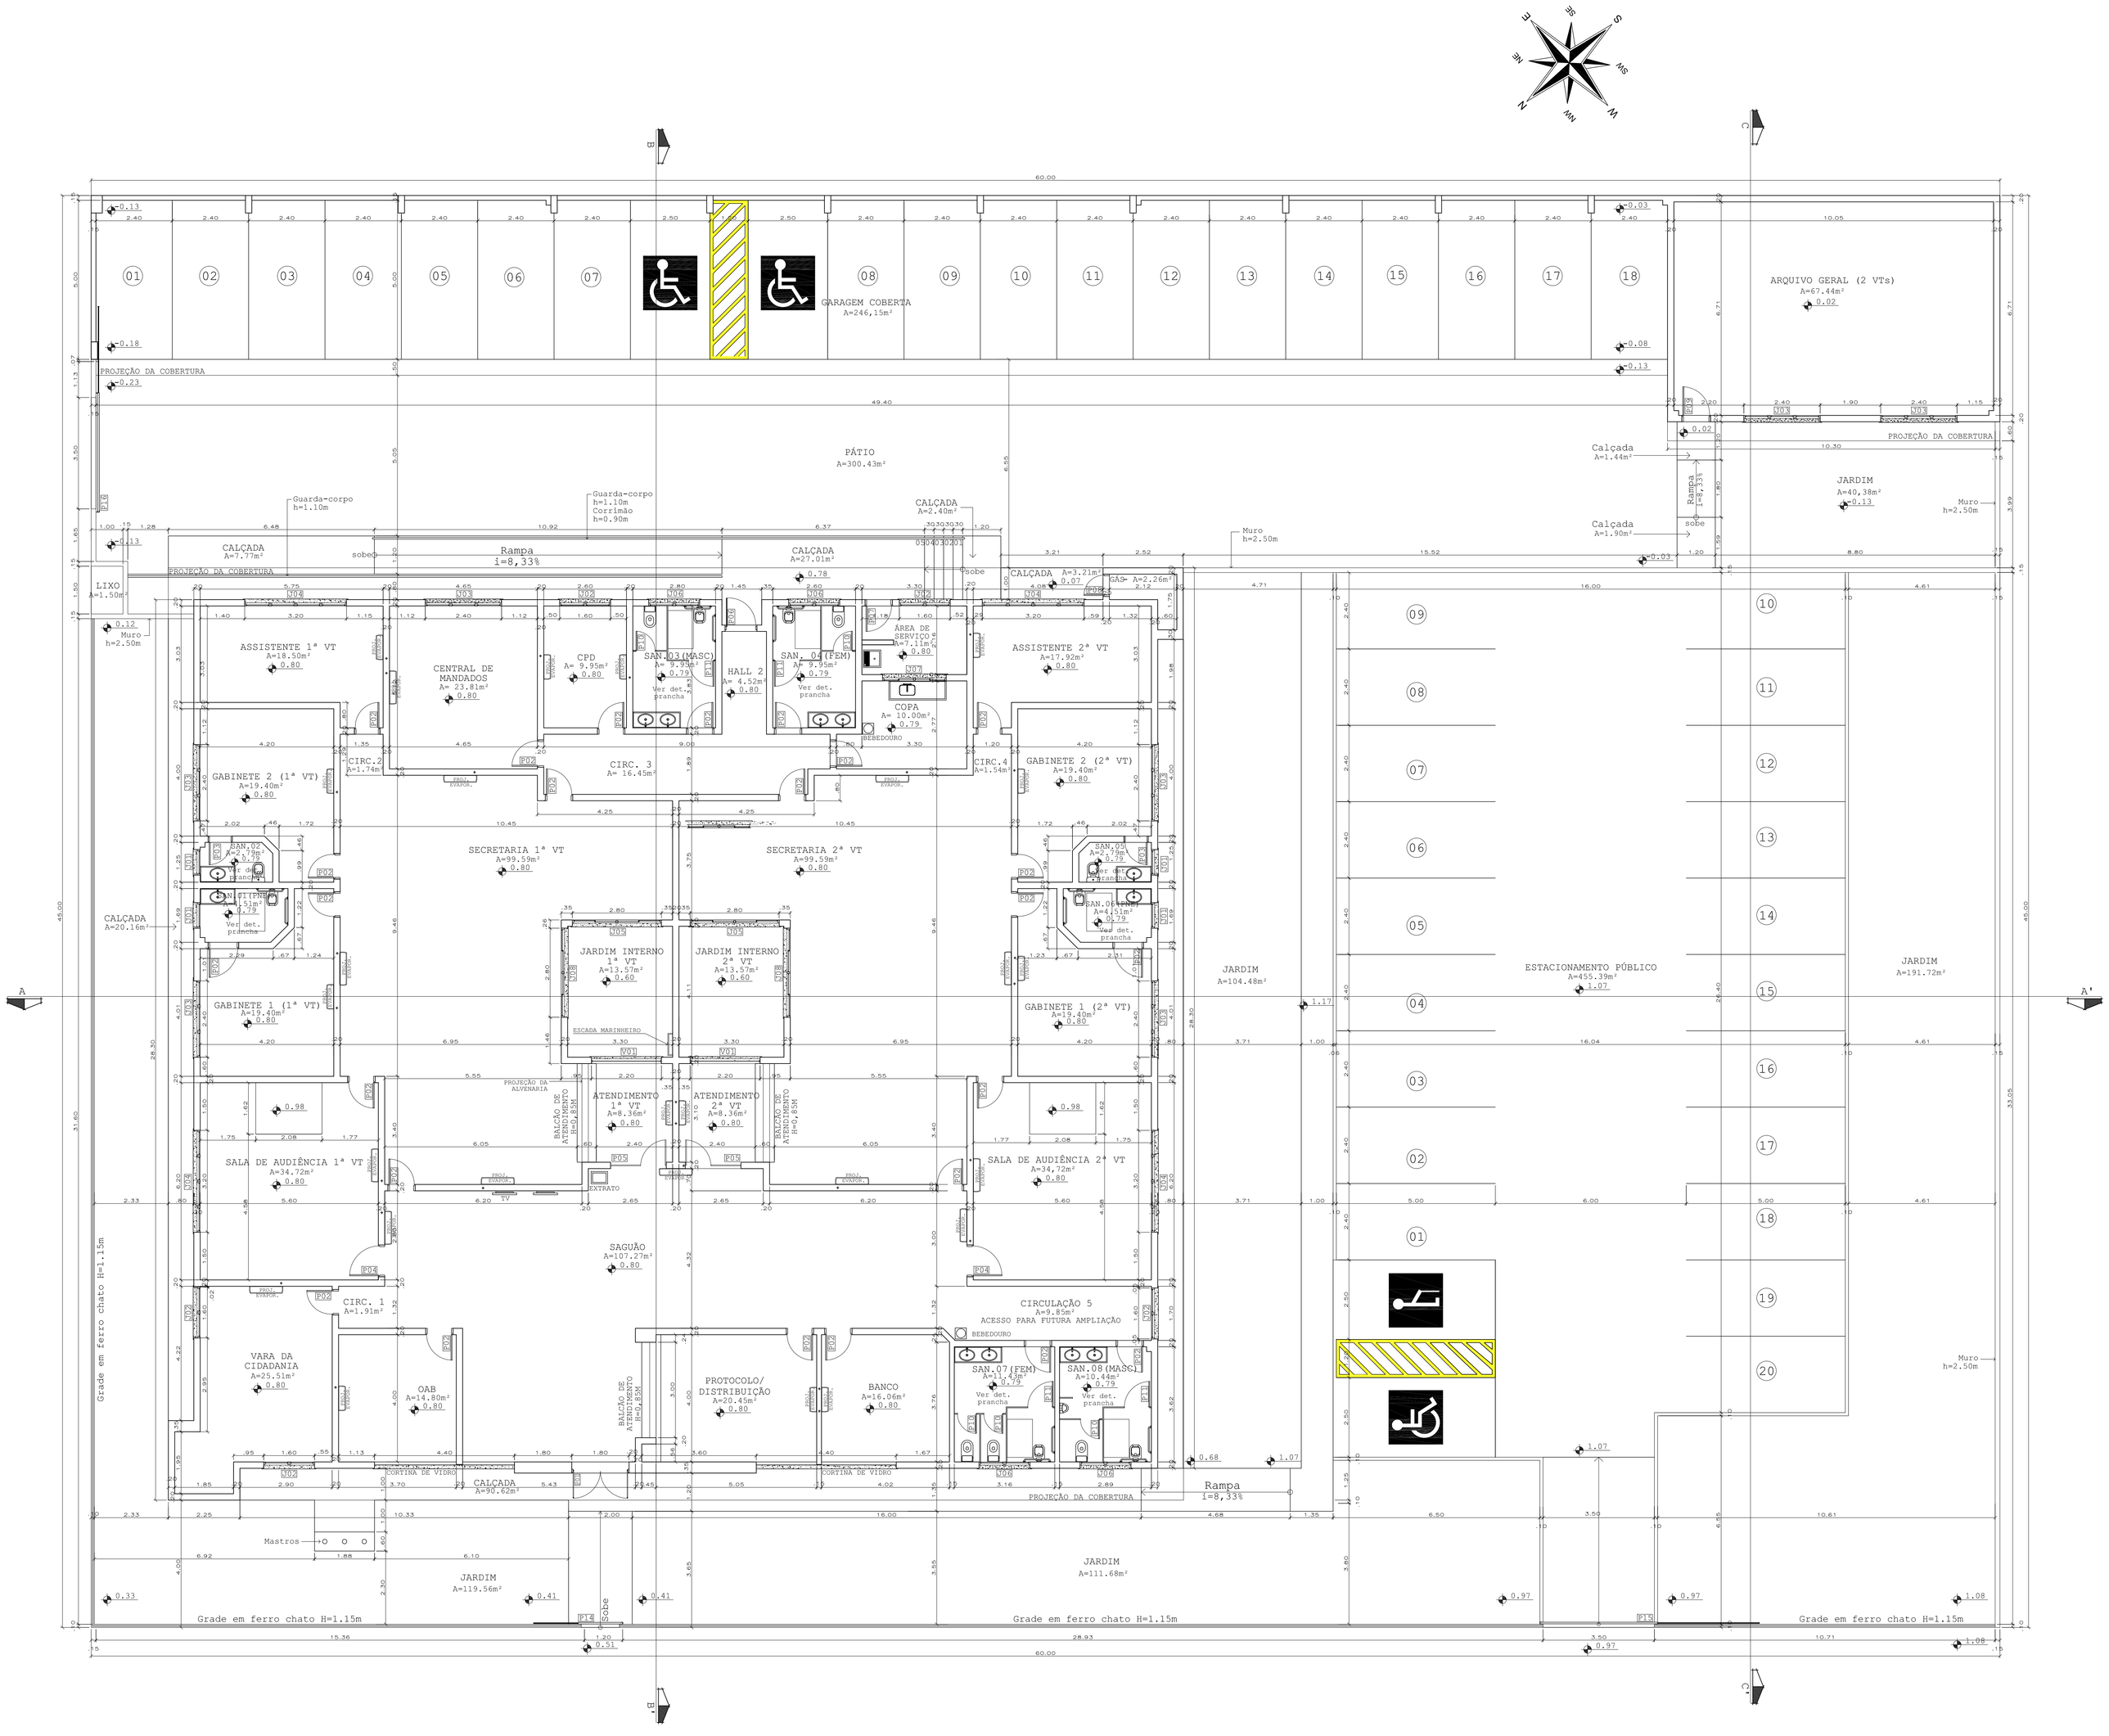

ESQUADRIAS

TIPO	DIMENSÕES LARG.	DIMENSÕES ALT.	PEIT.	ÁREA	QUANT.	MODELO/TIPO	AMBIENTE	MATERIAL
PORTAS								
PO1	1,40	2,10	–	2,94	01	02 FOLHAS DE ABRIR	SAGUÃO	VIDRO TEMPERADO FUMÊ
PO2	0,80	2,10	–	1,68	25	01 FOLHA DE ABRIR	CIRC. 1/CIRC.2/CIRC.3/CIRC.4/ASSISTENTE SOCIAL/ASSISTENTE 1/ AD/SALA DE AUDIÊNCIA/PROTOCOLO/ATENDIMENTO 1/ATENDIMENTO 2/CENTRAL DE MANDADOS/HALL/OAB/VARA DA CIDADANIA	MADEIRA
PO3	0,70	2,10	–	1,47	02	01 FOLHA DE ABRIR	SAN.01/SAN.02	MADEIRA
PO4	0,60	2,10	–	1,26	02	01 FOLHA DE ABRIR	SALA ELÉTRICA	MADEIRA COM VIDRO FUMÊ
PO5	1,75	2,10	–	3,67	02	02 FOLHAS CAM DE ABRIR	ESTACIONAMTO.	AÇOS TEMPERADO
PO6	0,80	2,10	–	1,68	01	01 FOLHA DE ABRIR	HALL	AÇO COMPL COBERTO (P.A)
PO7	0,80	2,10	–	1,68	01	01 FOLHA DE ABRIR	SAN.03 MASCULINO	MADEIRA
PO8	1,40	2,10	–	2,94	01	VENEZIANA C/ FOLHA DE ABRIR	ARQ.	ALUMÍNIO
PO9	0,80	2,10	–	1,68	01	01 FOLHA DE ABRIR	ARQUIVO GERAL	AÇO COMPL COBERTO (P.A)
PF10	0,80	1,70	–	1,36	06	VENEZIANA C/ FOLHA DE ABRIR	SANIT. DEFICIENTE E DB	ALUMÍNIO
PF11	0,80	1,70	–	1,36	04	VENEZIANA C/ FOLHA DE ABRIR	SANIT. DEFICIENTE E DB	ALUMÍNIO
PF12	0,80	1,90	0,10	1,52	01	01 FOLHA DE ABRIR	ACESSO SUBSOLO E ÁREA A SERVIÇ	ALUMÍNIO TIPO VENEZIANA
PF13	1,40	1,90	0,10	2,66	01	01 FOLHA DE ABRIR	ACESSO SUBSOLO ÁREA A SERVIÇ	ALUMÍNIO TIPO VENEZIANA
PF14	1,40	1,40	–	2,10	01	01 FOLHA DE CORRER	ENTRADA PRINCIPAL	GRADE
PF15	0,70	2,10	–	0,98	01	01 FOLHA DE CORRER ELETRÔNICA	ESTACIONAMENTO PÚBLICO	GRADE
PF16	0,70	2,10	–	0,37	01	01 FOLHA DE CORRER ELETRÔNICA	ESTACIONAMENTO CARGA/DESCARGA	GRADE COM TEMPERA "DE JARDIM"
JANELAS								
JE1	1,40	1,40	1,00	0,98	02	MAXIM-AR	SAN.01/SAN.02	ALUMÍNIO E VIDRO
JE2	1,60	0,80	1,50	1,28	06	MAXIM-AR	CIRC. 1/CIRC.2/ CIRC.3/CIRC.4/ SAN.03/SAN.04/SAN.05/SAN.06/SAN.07/SAN.08/ CENTRAL DE MANDADOS/ SERV. SOCIAL/ASSISTENTE SOCIAL/ SALA ELÉTRICA/SAGUÃO	ALUMÍNIO E VIDRO
JE3	2,40	0,80	1,30	1,92	07	MAXIM-AR		ALUMÍNIO E VIDRO
JE4	2,20	0,80	1,20	1,76	04	MAXIM-AR		ALUMÍNIO E VIDRO
JE5	2,80	1,60	0,60	4,48	02	MAXIM-AR	ARQUIV. GERAL	ALUMÍNIO E VIDRO
JE6	2,80	1,60	0,60	4,48	01	MAXIM-AR	ARQUIV. GERAL/ CIRC. 1	ALUMÍNIO E VIDRO
JE7	1,20	1,20	0,80	2,16	01	CORRER	CIRC. 1	ALUMÍNIO E VIDRO
JE8	2,80	1,20	1,10	2,80	02	CORRER	ARQUIV. HISTÓRIO	ALUMÍNIO E VIDRO
VIDROS								
VD1	2,20	1,80	0,50	3,52	02	FIXO	ATENDIMENTO	VIDRO TEMPERADO FUMÊ

OBS.:

01 - CONFERIR MEDIDAS NO LOCAL.
02 - MEDIDAS DADAS EM METROS (M).
03 - AS COTAS PREVALECEM SOBRE A ESCALA DO DESENHO.
04 - EM CASO DE DÚVIDAS, CONSULTE O AUTOR DO PROJETO.

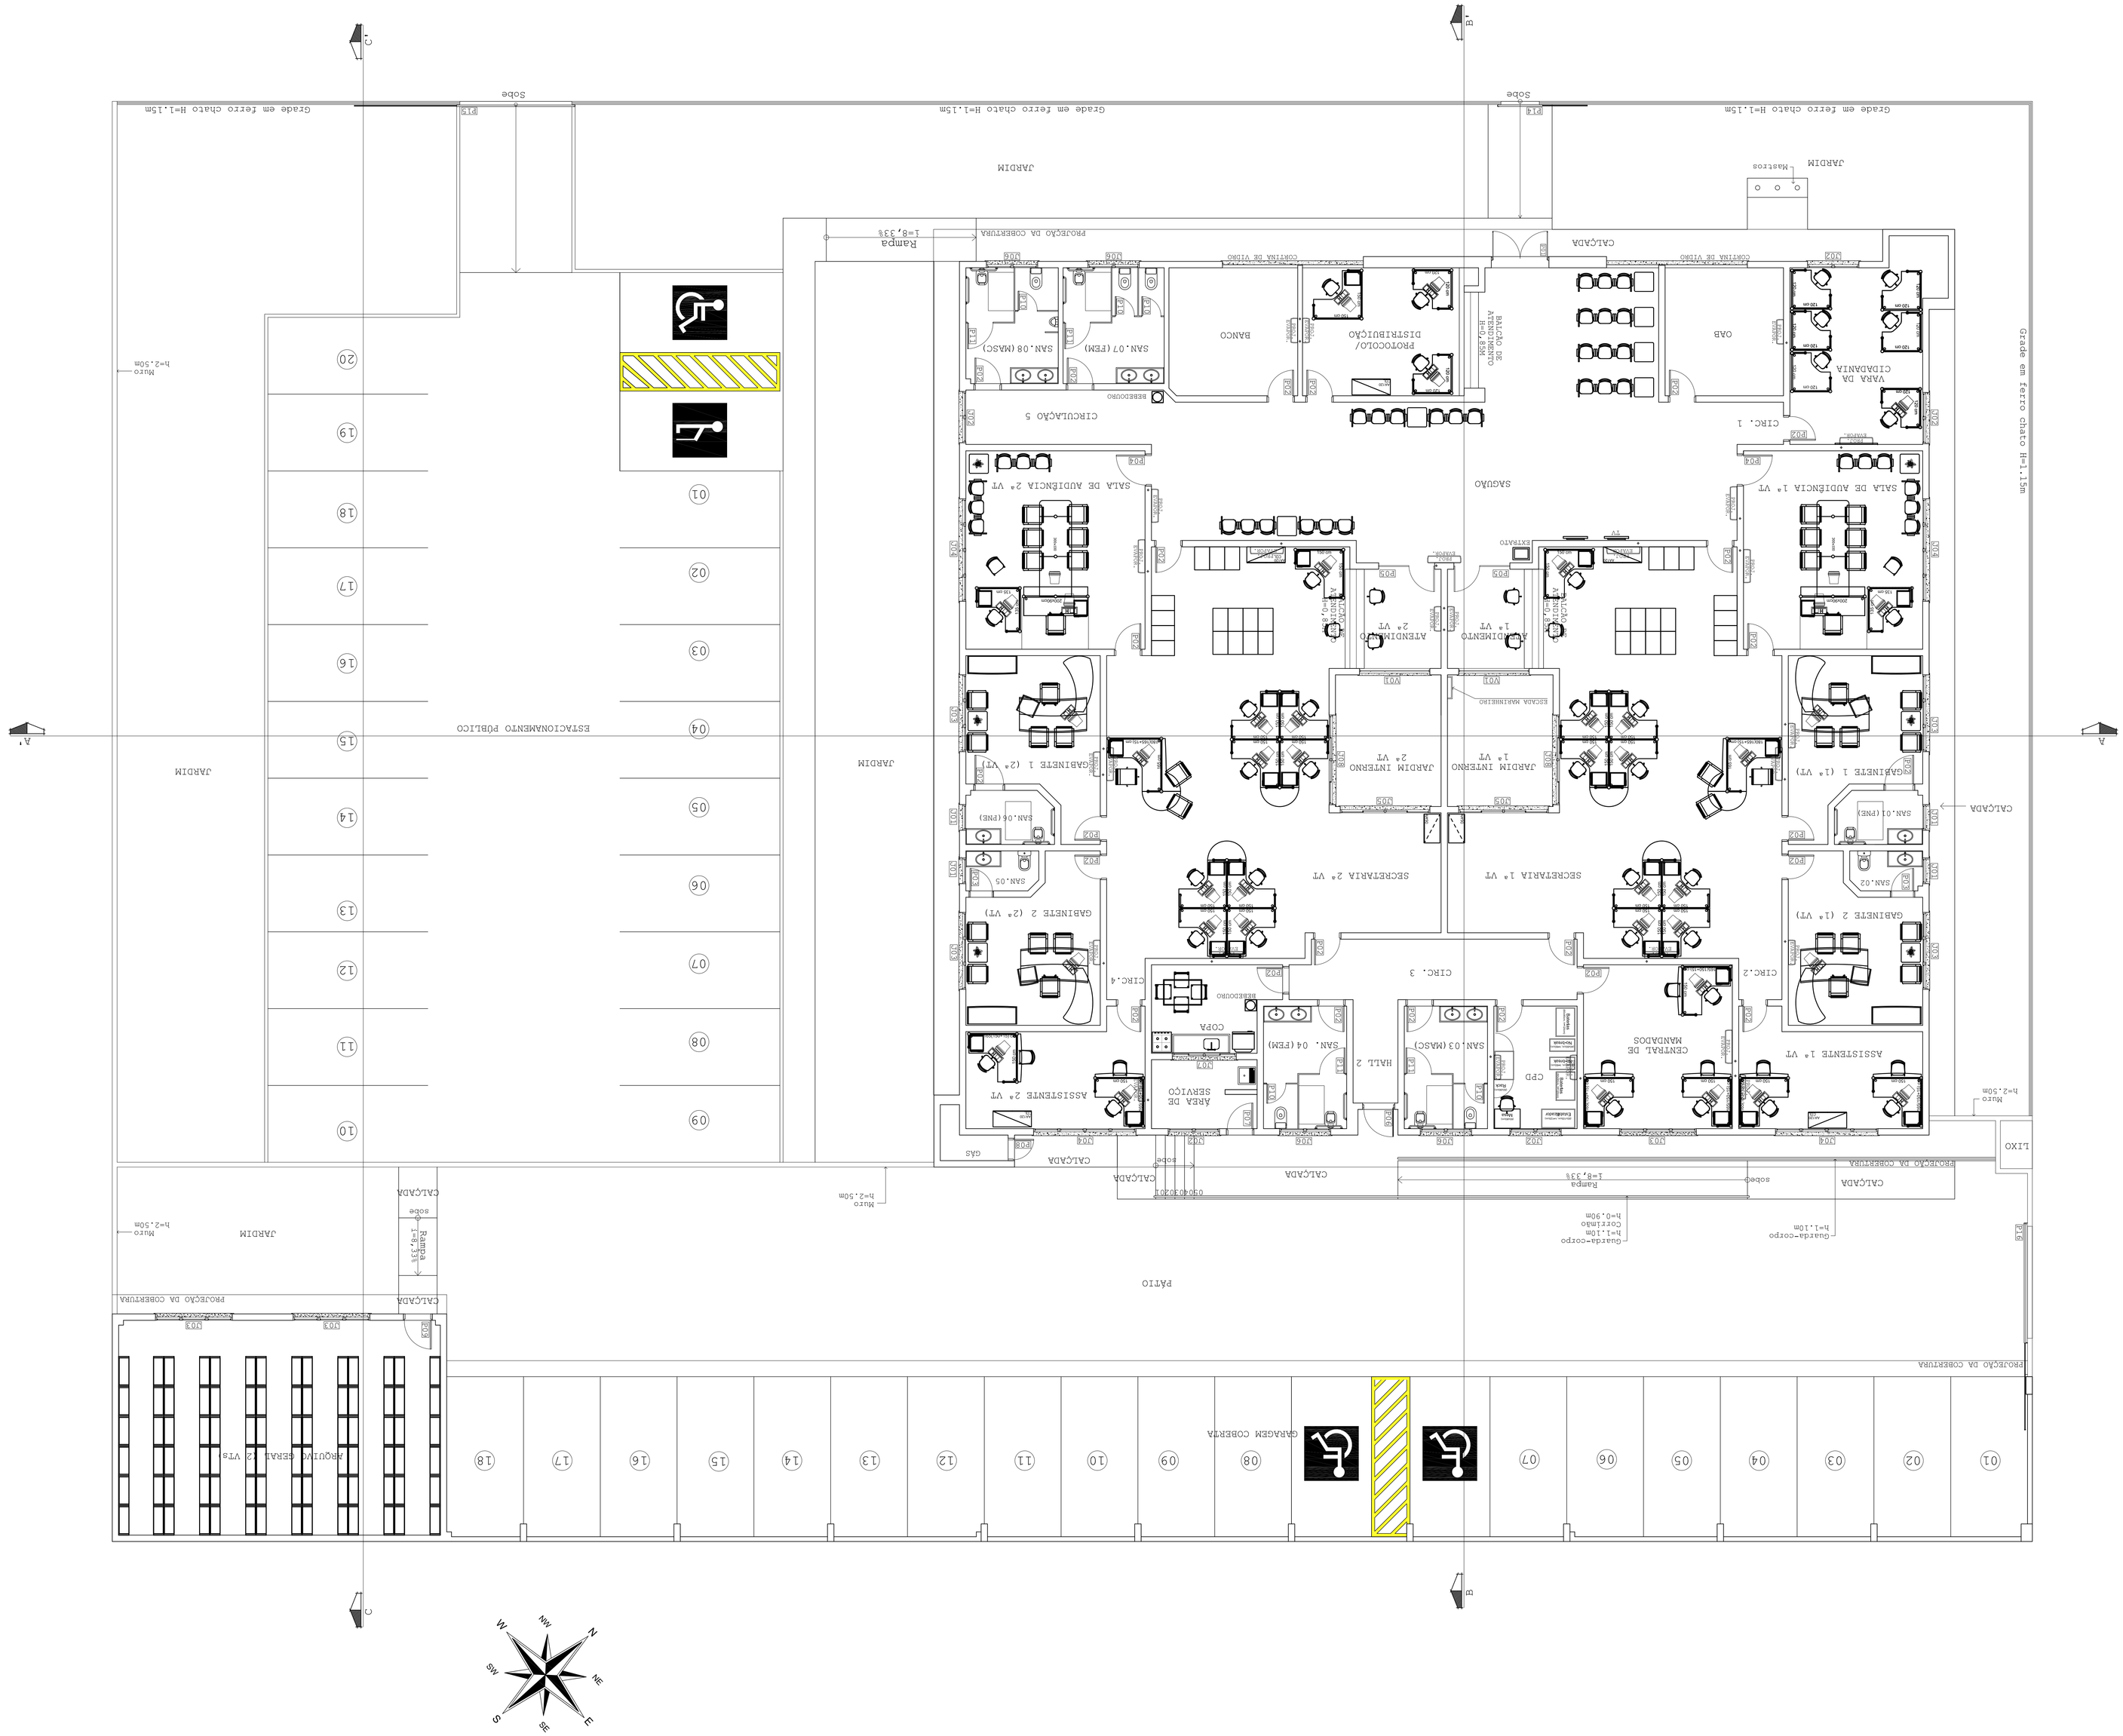
A
B
C
SAGUÃO
SALA DE AUDIÊNCIA 1ª VT
SALA DE AUDIÊNCIA 2ª VT
CIRC. 1
CIRCULAÇÃO 5
VARA DA CIDADANIA
OAB
BALCÃO DE ATENDIMENTO TRT/SP
PROTOCOLO/ DISTRIBUIÇÃO
BANCO
SAN.07 (FEM)
SAN.08 (MASC)
ATENDIMENTO 1ª VT
ATENDIMENTO 2ª VT
JARDIM INTERNO 1ª VT
JARDIM INTERNO 2ª VT
ESCADA ANFITEATRO
GABINETE 1 (1ª VT)
GABINETE 1 (2ª VT)
SAN.01 (FEM)
SAN.06 (FEM)
SECRETARIA 1ª VT
SECRETARIA 2ª VT
SAN.02
SAN.05
GABINETE 2 (1ª VT)
GABINETE 2 (2ª VT)
CIRC.2
CIRC. 3
CIRC.4
ASSISTENTE 1ª VT
CENTRAL DE MANDADOS
CPD
HALL 2
SAN.03 (MASC)
SAN. 04 (FEM)
COPA
ASSISTENTE 2ª VT
ÁREA DE SERVIÇO
CALÇADA
CONTINA DE VIDRO
PROJEÇÃO DA COBERTURA
Rampa I=8,33%
JARDIM
Grade em ferro chato H=1.15m
Muro h=2.50m
Mastroa
LIXO
GÁS
PÁTIO
Guarda-corpo h=1.10m
Corrimão h=0.90m
ESTACIONAMENTO PÚBLICO
GARAGEM COBERTA
REQUIAS GERAL (2 VTs)
01
02
03
04
05
06
07
08
09
10
11
12
13
14
15
16
17
18
19
20

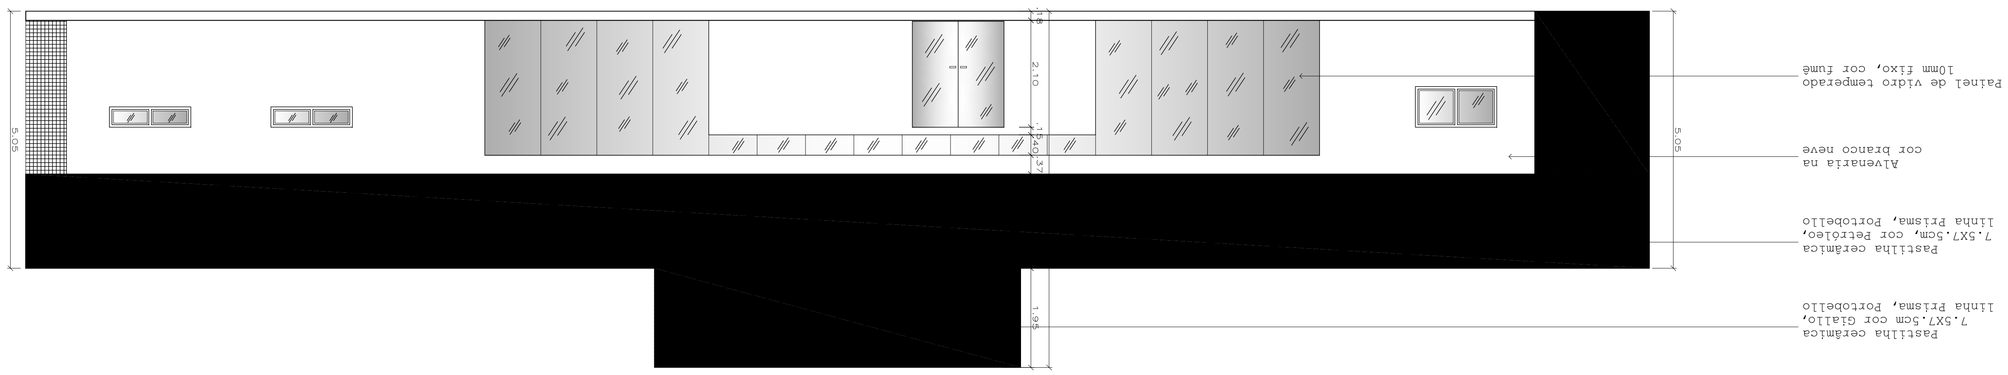

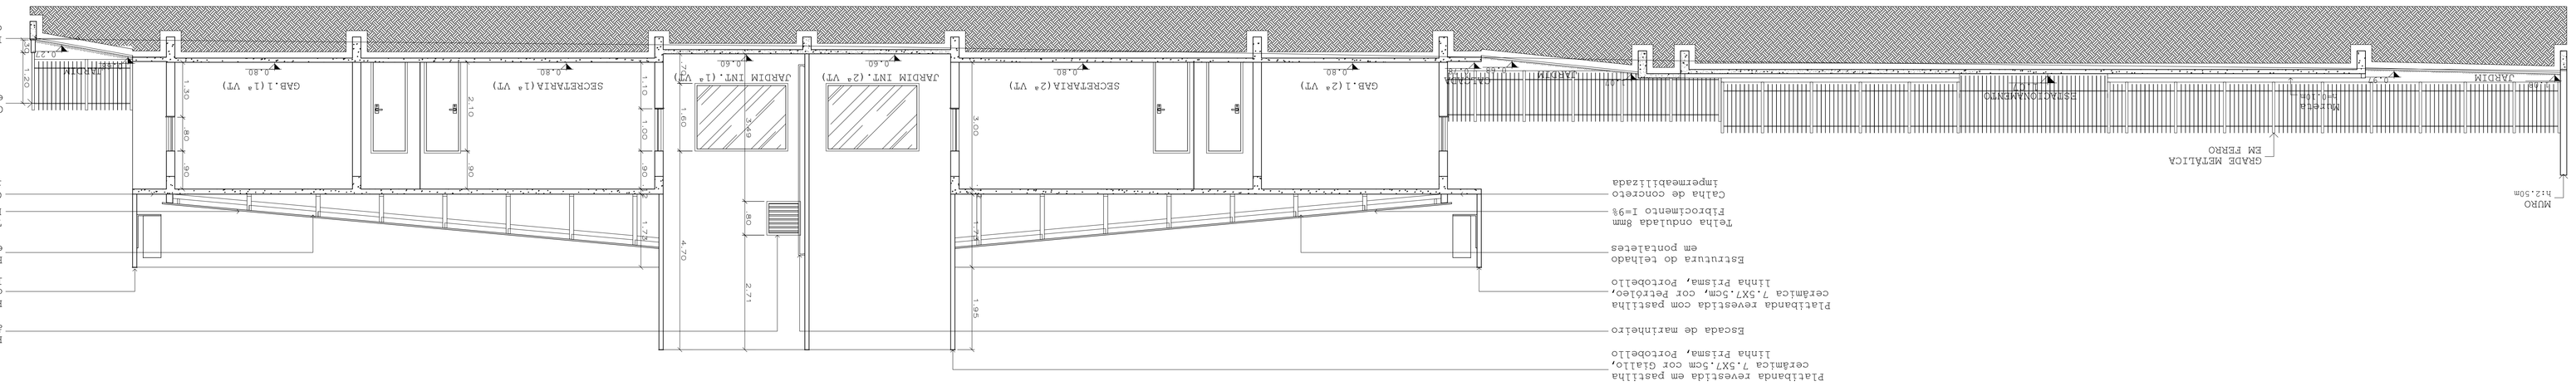
Platibanda revestida com pastilha
ceramica 7.5X7.5cm cor Giallo,
linha Prisma, Portobello
Escada de marinheiro
Platibanda revestida com pastilha
ceramica 7.5X7.5cm, cor Petroleo,
linha Prisma, Portobello
Estrutura de telhado
em pontaletes
Telha onduladа 8mm
Fibrocimento I=9%
Calha de concreto
impermeabilizada
Grade metalica
em ferro
Portinhola para acesso
à caixa d'água
Platibanda revestida com pastilha
ceramica 7.5X7.5cm, cor Petroleo,
linha Prisma, Portobello
Estrutura de telhado
em pontaletes
Telha onduladа 8mm
Fibrocimento I=9%
Calha de concreto
impermeabilizada
Linha natural
do terreno
GRADE METÁLICA
EM FERRO
MURO
h=2.50m
GAB.1(2ª VT)
SECRETARIA(2ª VT)
JARDIM INT.(2ª VT)
JARDIM INT.(1ª VT)
SECRETARIA(1ª VT)
GAB.1(1ª VT)
JARDIM
SEMI-COBERTO
JARDIM
4.70
2.71
3.00
3.40
1.95
0.80
0.60
0.90
1.10
1.60
2.10
1.20
0.80
0.90
0.80
0.60
0.80
0.80
0.80