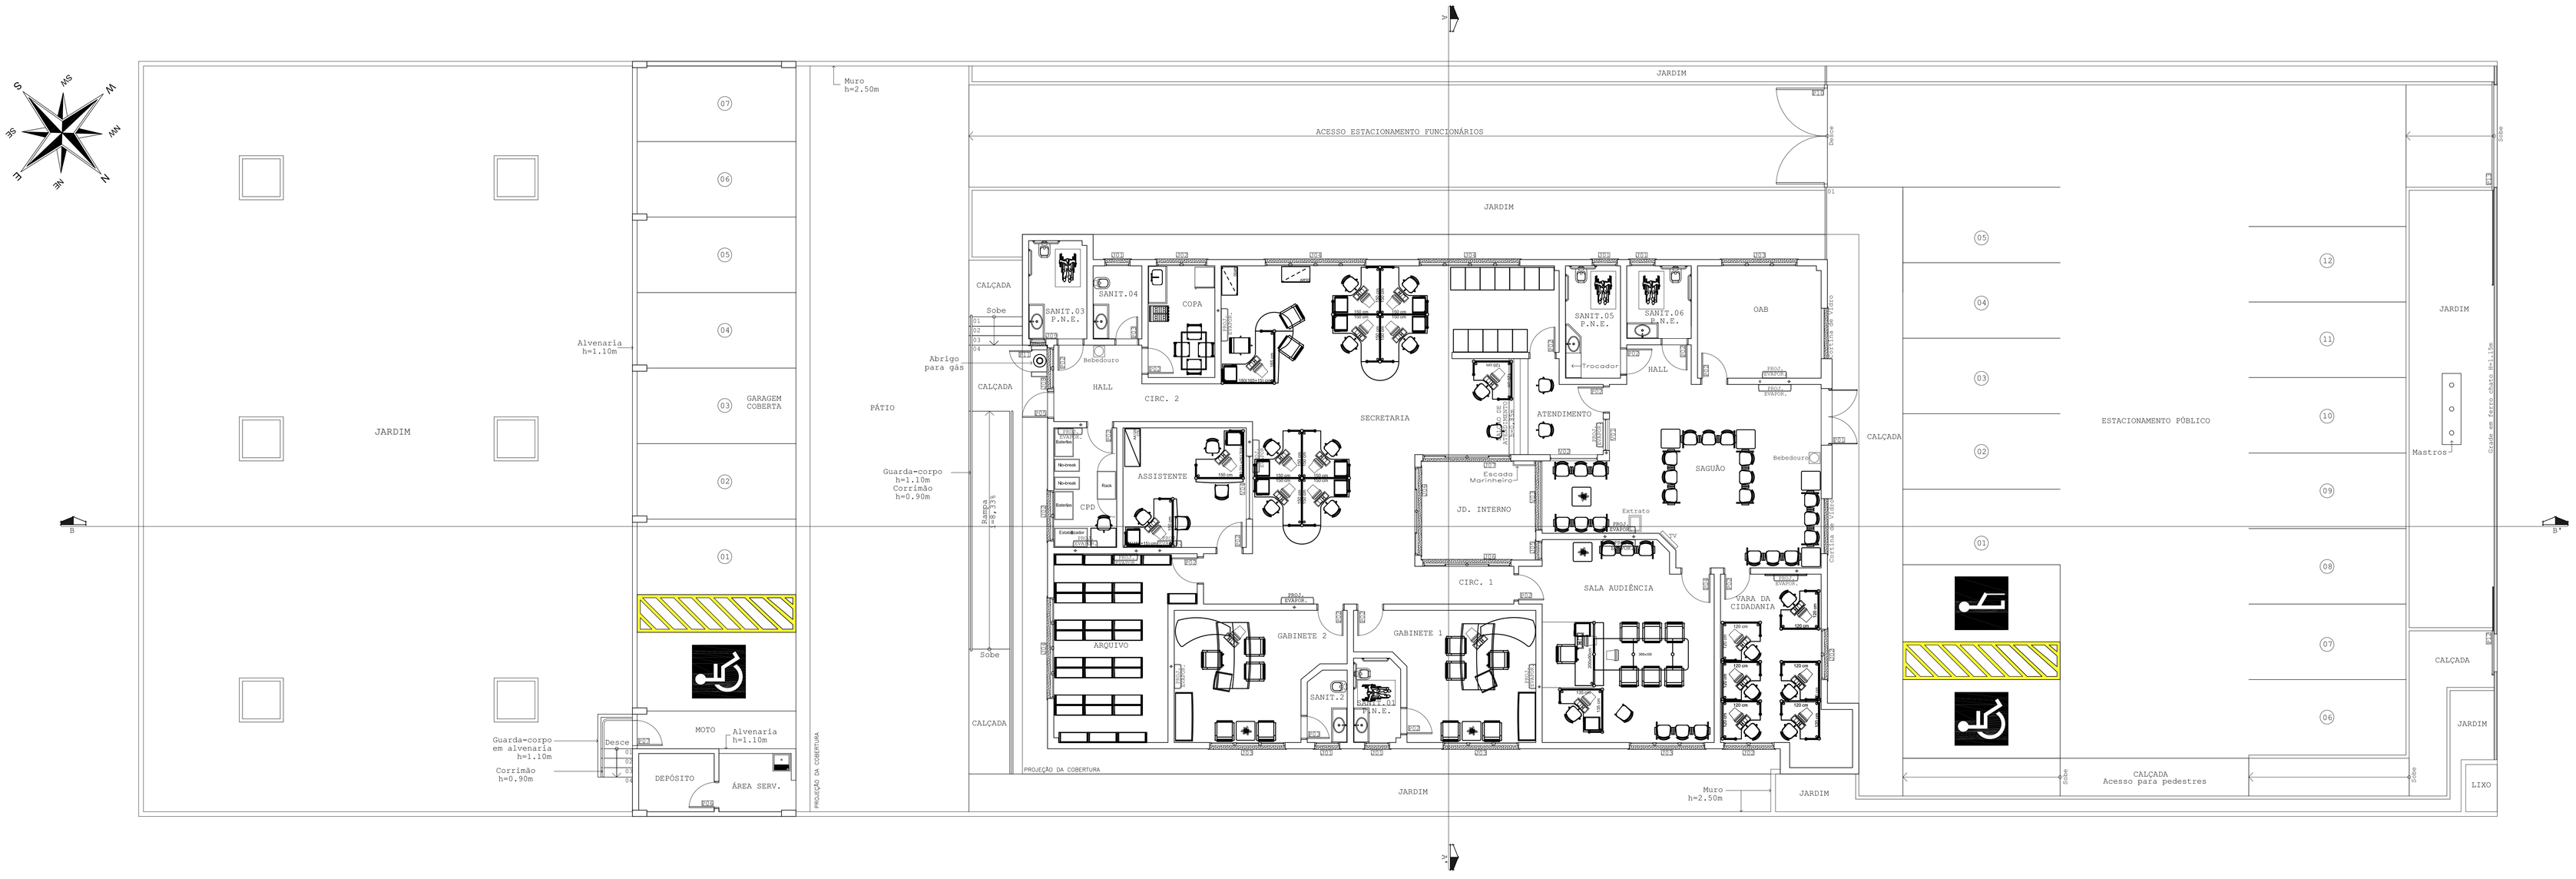
N
NE
E
SE
S
SW
W
NW
JARDIM
ACESSO ESTACIONAMENTO FUNCIONÁRIOS
Desce
Desce
JARDIM
Muro
h=2.50m
07
06
05
04
03
02
01
GARAGEM
COBERTA
Alvenaria
h=1.10m
JARDIM
PÁTIO
Abrigo
para gás
Guarda-corpo
h=1.10m
Corrimão
h=0.90m
Rampa
i=8.333%
Sobe
CALÇADA
CALÇADA
Sobe
CALÇADA
SANIT.03
P.N.E.
SANIT.04
COPA
Bebedouro
HALL
CIRC. 2
SECRETARIA
ASSISTENTE
CPD
Microwave
Microwave
Cafeteira
Coadeira
Fogão
Geladeira
Exaustor
Bancada
Pia
ARQUIVO
GABINETE 2
GABINETE 1
SANIT.2
SANIT.01
P.N.E.
JD. INTERNO
Escada
Marinheiro
CIRC. 1
ATENDIMENTO
SANIT.05
P.N.E.
SANIT.06
P.N.E.
Trocador
HALL
OAB
SAGUÃO
Bebedouro
Extrato
SALA AUDIÊNCIA
VARA DA
CIDADANIA
Mesa
Cadeira
Computador
Impressora
Telefone
Cadeira

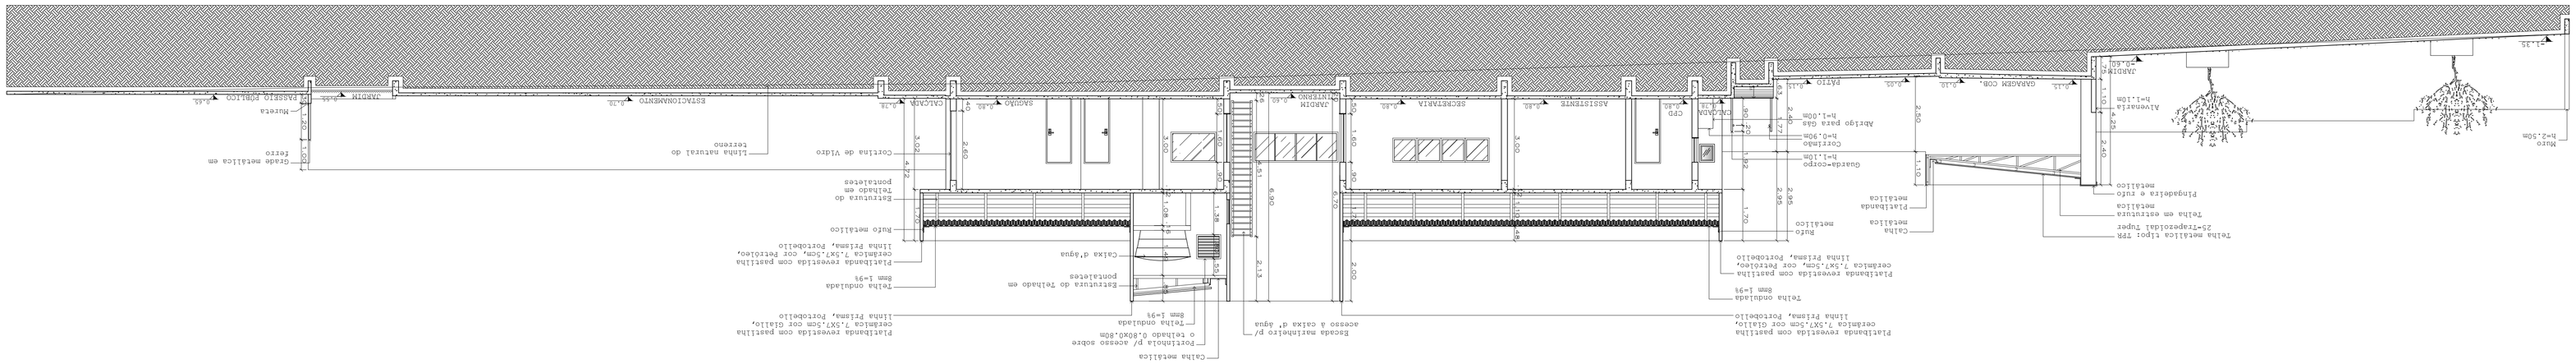
Muro
h=2.50m
P1.35
Telha metálica tipo TRP
25+tramozoidal Super
Telha em estrutura
metálica
Pingadeira e rufo
metálico
Alvenaria
h=1.10m
JARDIM
h=0.60
CARAGEM COB.
PÁTIO
Calha
metálica
Rufo
metálico
Plataforma
metálica
Guarda-corpo
h=1.10m
Cobertura
h=0.90m
Abrigo para GÁS
h=1.00m
CPD
ASSISTENTE
SECRETARIA
JARDIM
INTERNO
SANITÁRIO
CALÇADA
ESTACIONAMENTO
JARDIM
PASSEIO PÚBLICO
Telha metálica
cerâmica 7,5X7,5cm, cor Gelo,
linha Fitema, Rotoberlo
Plataforma revestida com pastilha
cerâmica 7,5X7,5cm, cor Rotoberlo,
linha Fitema, Rotoberlo
Telha onduladas
6mm 1=95
Telha onduladas
6mm 1=95
Estrutura do Telhado em
pontaletes
Caixa d'Água
Plataforma revestida com pastilha
cerâmica 7,5X7,5cm, cor Rotoberlo,
linha Fitema, Rotoberlo
Rufo metálico
Estrutura do
Telhado em
pontaletes
Cortina de Vidro
Grade metálica em
ferro
Calha metálica
Rotirinhola p/ acesso sobre
o telhado 0.80x0.80m
Telha onduladas
6mm 1=95
Escada basculhrio p/
acesso à caixa d' água
Plataforma revestida com pastilha
cerâmica 7,5X7,5cm cor Gelo,
linha Fitema, Rotoberlo
Telha onduladas
6mm 1=95
Plataforma revestida com pastilha
cerâmica 7,5X7,5cm, cor Rotoberlo,
linha Fitema, Rotoberlo
Calha
metálica
Rufo
metálico
Plataforma
metálica
Guarda-corpo
h=1.10m
Cobertura
h=0.90m
Abrigo para GÁS
h=1.00m
CPD
ASSISTENTE
SECRETARIA
JARDIM
INTERNO
SANITÁRIO
CALÇADA
ESTACIONAMENTO
JARDIM
PASSEIO PÚBLICO
Muro
P1.35

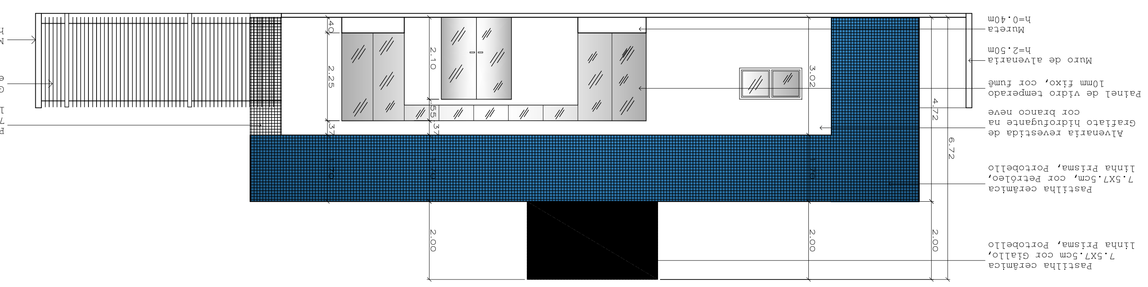
Pastilha cerâmica 7,5X7,5cm, cor Pretoleo, linha Fulsma, Portobello
Grade metálica em ferro h=2,50m
Muro de alvenaria h=2,50m
Pastilha cerâmica 7,5X7,5cm, cor Pretoleo, linha Fulsma, Portobello
Pastilha cerâmica 7,5X7,5cm cor Gelaiio, linha Fulsma, Portobello
Alvenaria revestida de gratisto hidrofugante na cor branco neve
Painel de vidro temperado 10mm fixo, cor fumê
Muro de alvenaria h=2,50m
Nicho h=0.40m
2.00
2.00
2.00
3.00
4.72
6.72
2.20
2.20
2.10
1.50
1.50
1.50

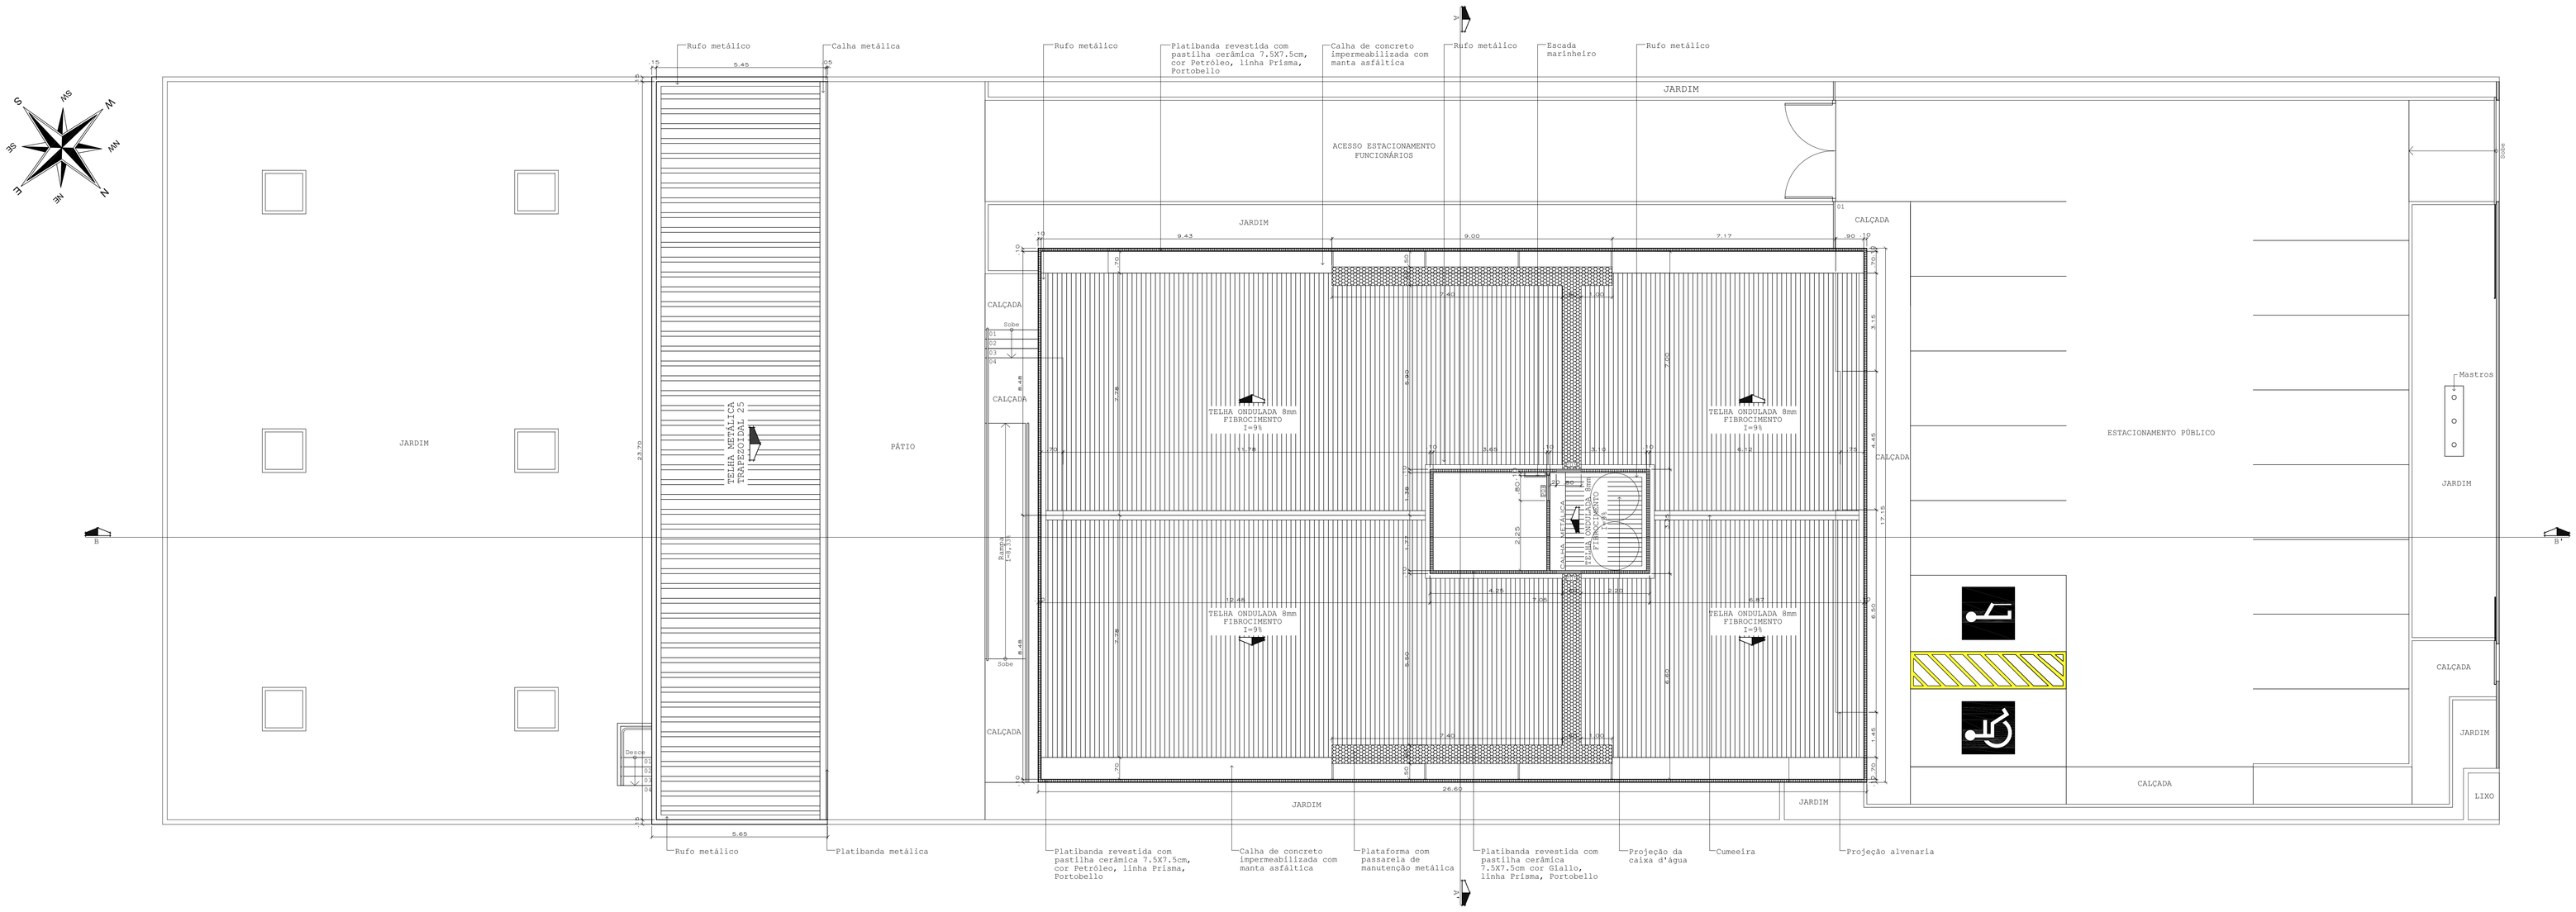
Rufo metálico
Calha metálica
Rufo metálico
Platibanda revestida com pastilha cerâmica 7.5X7.5cm, cor Petróleo, linha Prisma, Portobello
Calha de concreto impermeabilizada com manta asfáltica
Rufo metálico
Escada marinheiro
Rufo metálico
JARDIM
ACESSO ESTACIONAMENTO FUNCIONÁRIOS
JARDIM
CALÇADA
JARDIM
PÁTIO
TELHA METÁLICA TRAPEZOIDAL 25
TELHA ONDULADA 8mm FIBROCIMENTO I=9%
TELHA ONDULADA 8mm FIBROCIMENTO I=9%
TELHA ONDULADA 8mm FIBROCIMENTO I=9%
TELHA ONDULADA 8mm FIBROCIMENTO I=9%
CALÇADA
CALÇADA
CALÇADA
ESTACIONAMENTO PÚBLICO
Mastros
JARDIM
CALÇADA
JARDIM
LIXO
CALÇADA
JARDIM
JARDIM
Rufo metálico
Platibanda metálica
Platibanda revestida com pastilha cerâmica 7.5X7.5cm, cor Petróleo, linha Prisma, Portobello
Calha de concreto impermeabilizada com manta asfáltica
Plataforma com passarela de manutenção metálica
Platibanda revestida com pastilha cerâmica 7.5X7.5cm cor Giallo, linha Prisma, Portobello
Projeção da caixa d'água
Cumeeira
Projeção alvenaria

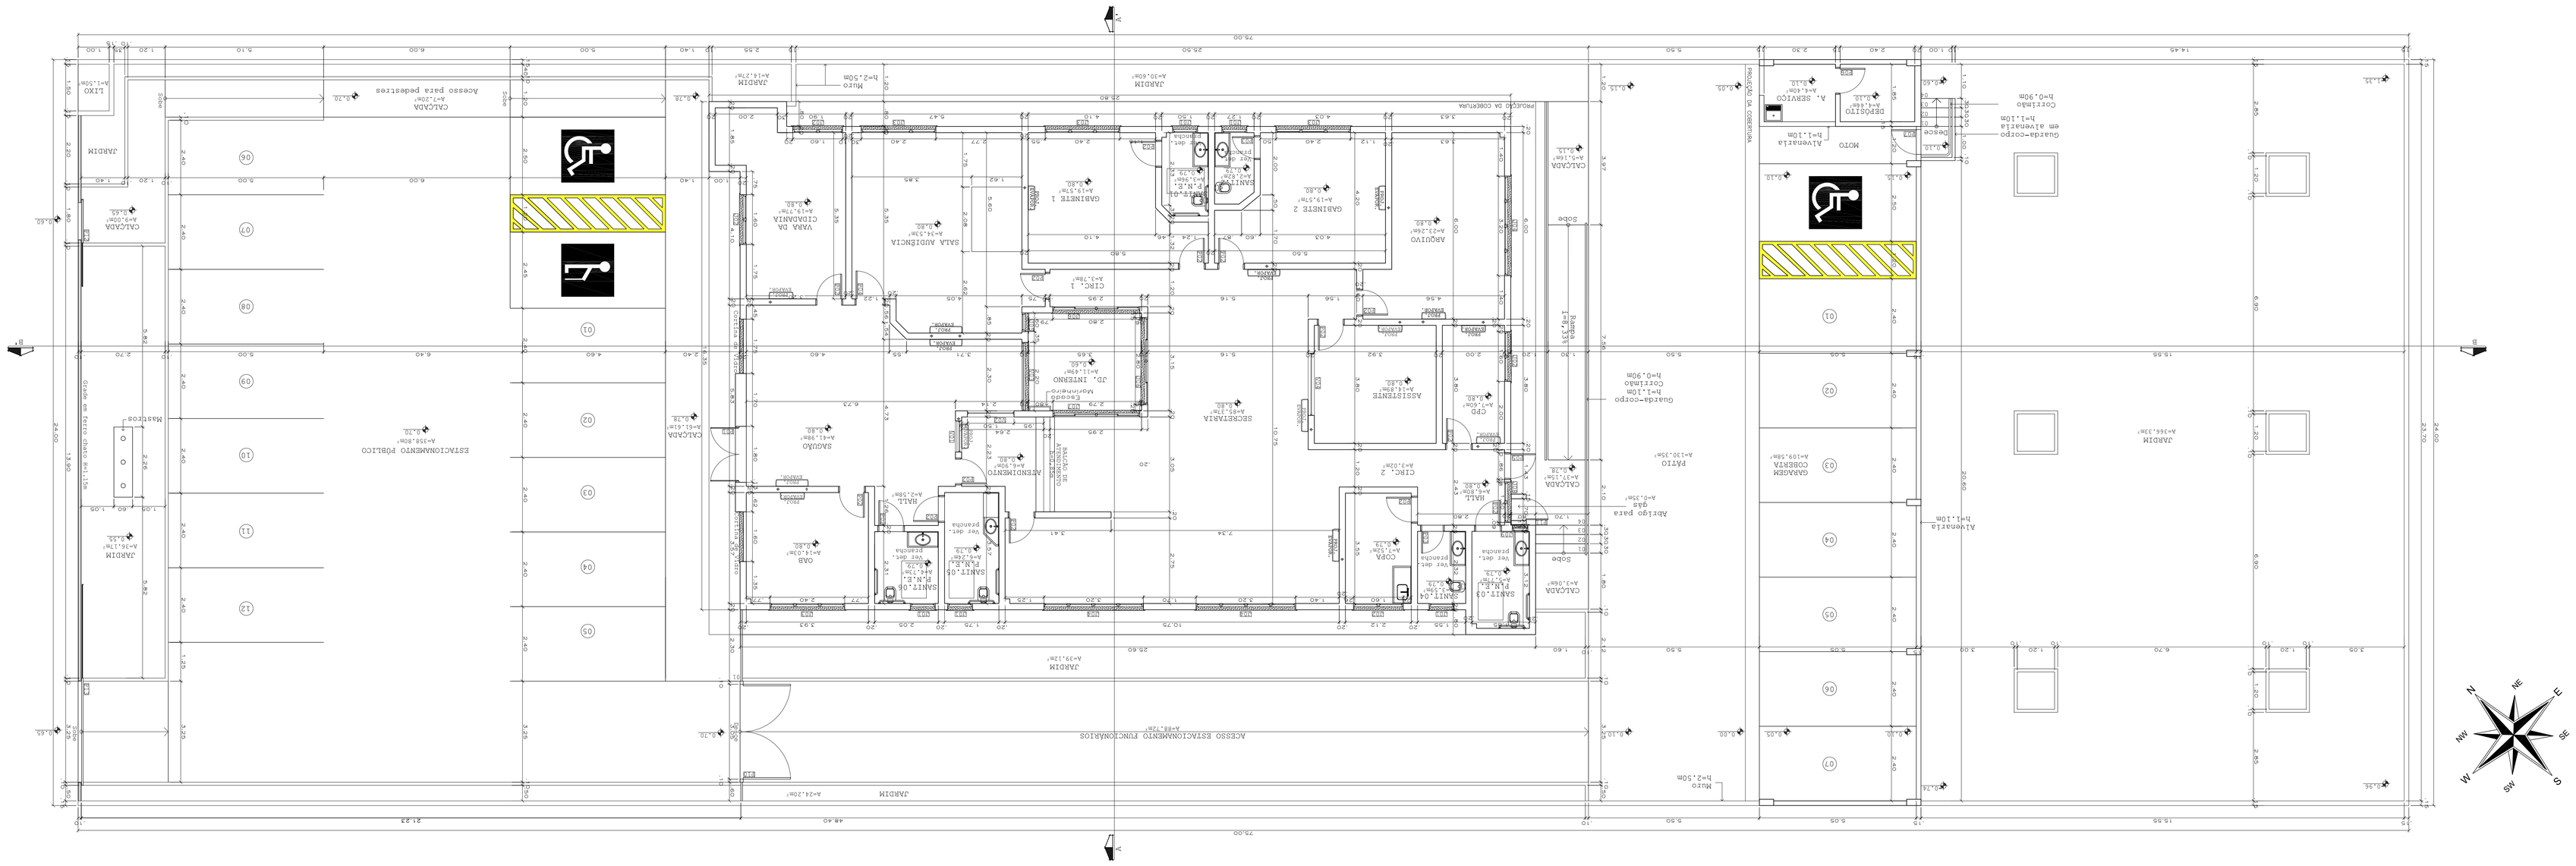
ESTACIONAMENTO PÚBLICO
A=359,50m²
CALÇADA
A=41,98m²
JARDIM
A=36,13m²
CALÇADA
A=9,50m²
LIXO
A=1,50m²
CALÇADA
Acesso para pedestres
A=17,20m²
JARDIM
A=19,27m²
Muro
h=2,50m
JARDIM
A=30,60m²
PROJEÇÃO DA COBERTURA
CALÇADA
A=5,16m²
GABINETE 1
A=19,57m²
GABINETE 2
A=19,57m²
SANIT.01
P.N.E.
A=4,27m²
SANIT.02
P.N.E.
A=4,27m²
SALA AUDIÊNCIA
A=34,57m²
SALA DA CIDADANIA
A=17,78m²
CIRC. 1
A=7,78m²
ARQUIVO
A=23,26m²
SECRETARIA
A=85,70m²
ASSISTENTE
A=15,63m²
CPD
A=7,60m²
CIRC. 2
A=7,02m²
J.D. INTERNO
A=13,49m²
Escada Monumental
ATENDIMENTO
A=8,60m²
SAGUÃO
A=41,98m²
HALL
A=2,58m²
SANIT.03
P.N.E.
A=4,27m²
SANIT.05
P.N.E.
A=4,27m²
COPA
A=7,52m²
SANIT.04
P.N.E.
A=4,27m²
SANIT.06
P.N.E.
A=4,27m²
HALL
A=2,78m²
CALÇADA
A=15,10m²
CALÇADA
A=3,06m²
Sobe
Desce
Rampa 15%
Guarda-corpo h=1,10m Corrimão h=0,90m
Abrigo para gás
A=0,35m²
PÁTIO
A=130,15m²
GARAGEM COBERTA
A=109,58m²
JARDIM
A=56,33m²
Alvenaria h=1,10m
Guarda-corpo em alvenaria h=1,10m Corrimão h=0,90m
DEPÓSITO
A=1,66m²
A. SERVIÇO
A=4,60m²
MOTO
Alvenaria h=1,10m
Grade de ferro chato 30x10m
Mastros
JARDIM
A=26,13m²
JARDIM
A=24,20m²
ACESSO ESTACIONAMENTO FUNCIONÁRIOS
A=88,72m²
JARDIM
A=39,12m²
Muro
h=2,50m
N
NE
E
SE
S
SW
W
NW