


MURO DE ARRIMO

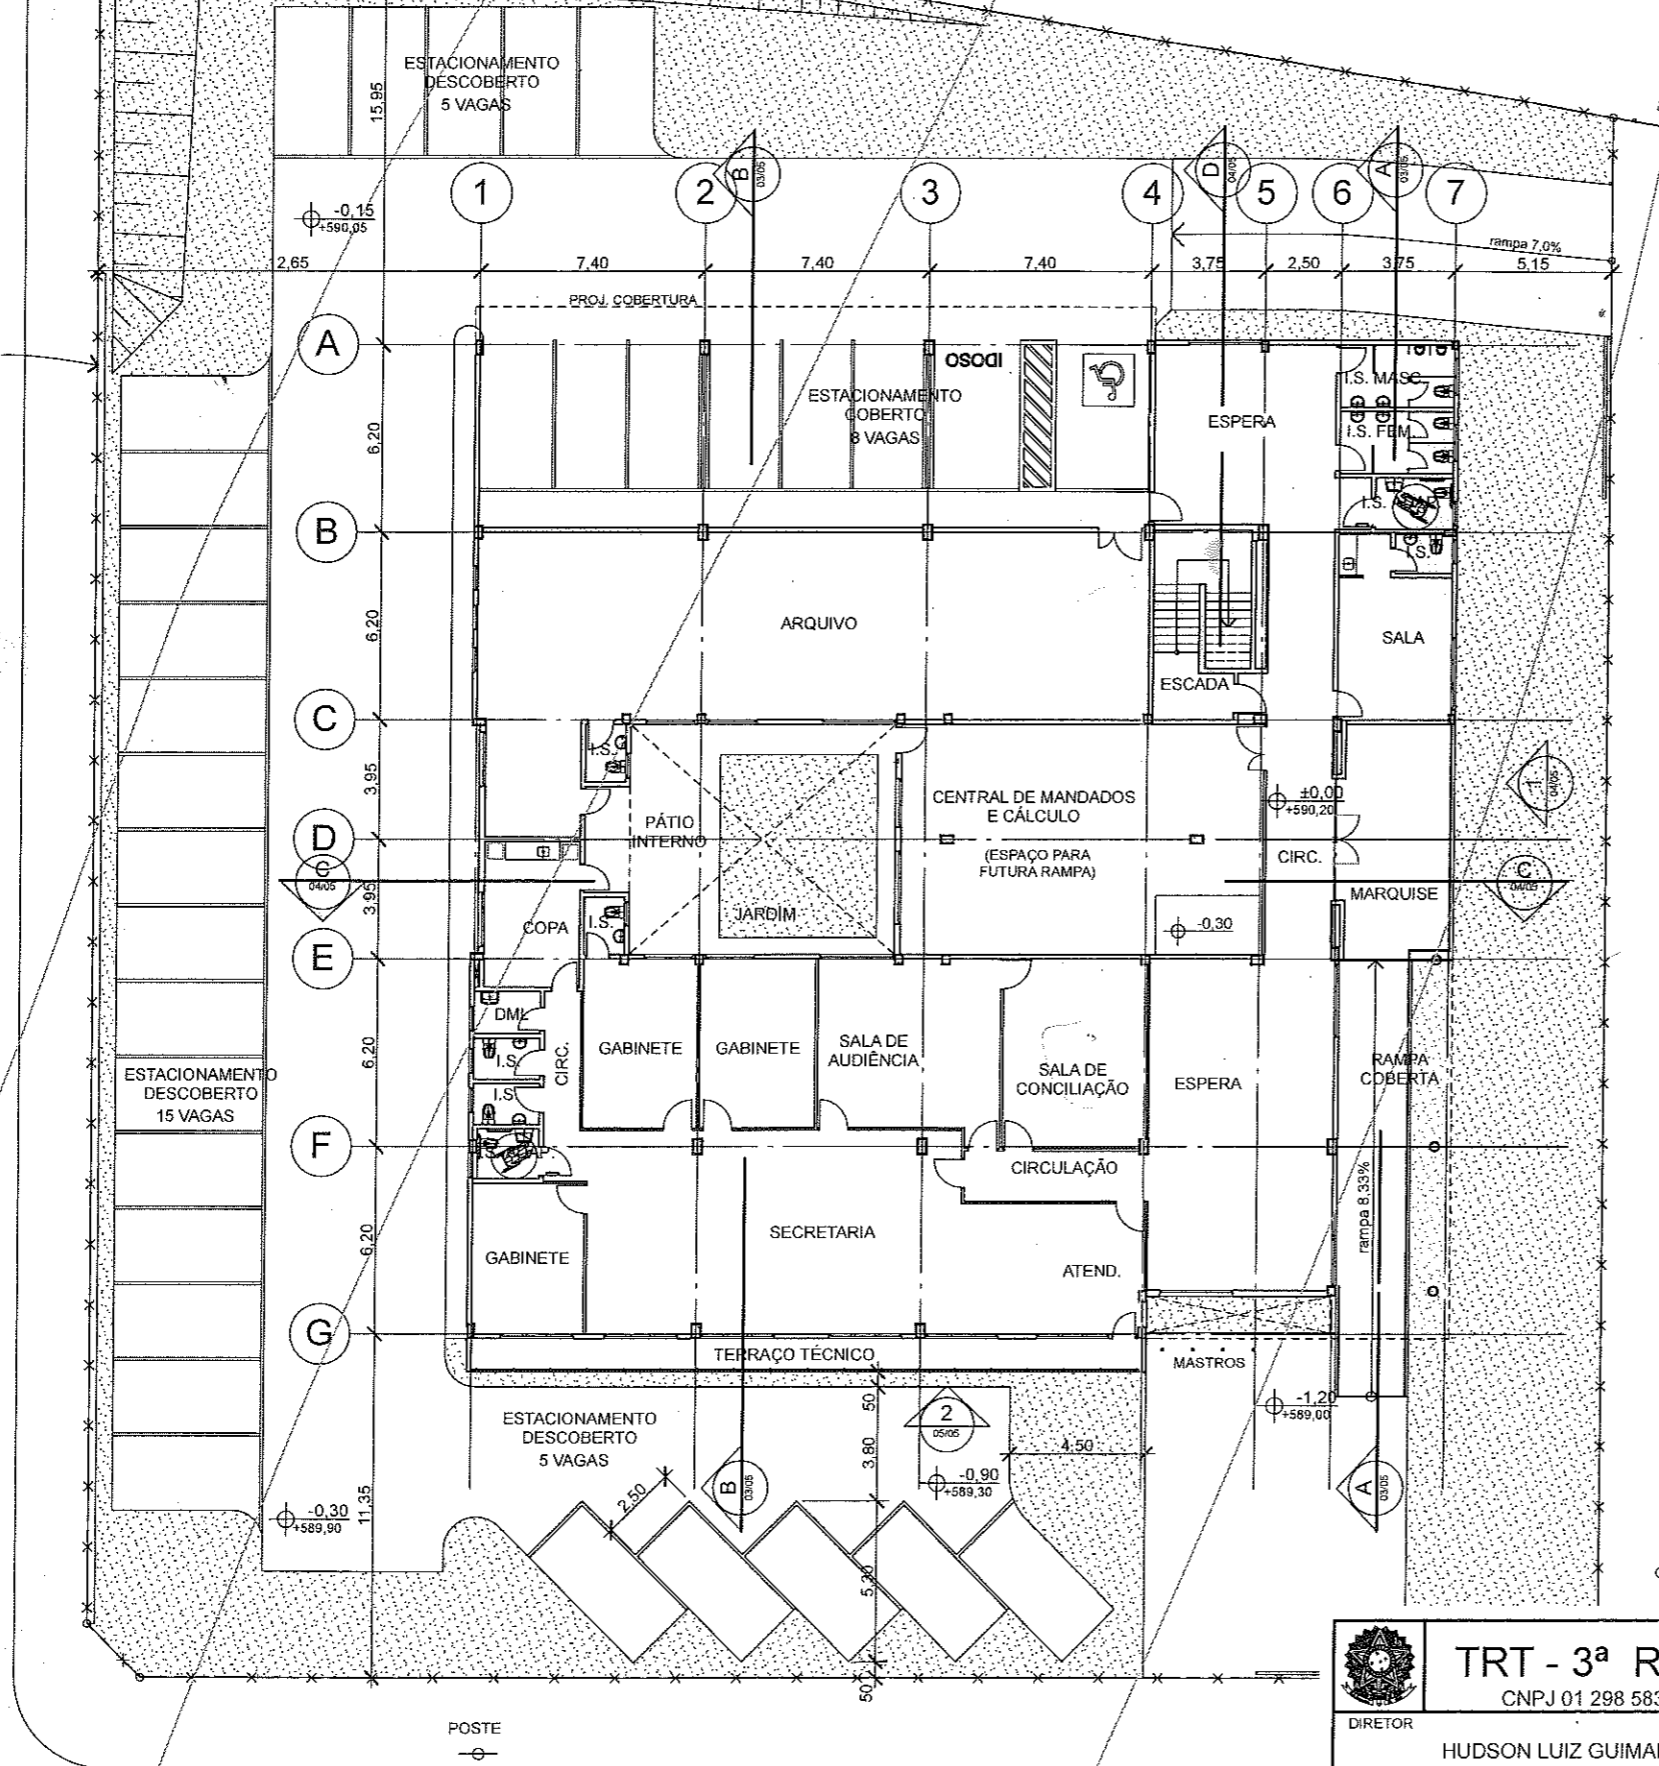

QUADRO DE ÁREAS		(m ²)
1º PAVIMENTO	1.044,57	C.A. = 0,40
COBERTURA	79,56	T.O. = 0,37
TOTAL	1.124,13	
TERRENO	2.786,84	
ÁREA LIVRE	1.742,27	
VAGAS	33	

PREFEITURA MUNICIPAL DE ITURAMA
Secretaria de Obras Públicas e Serviços Urbanos

Prot. 5975 de 25/07/14

APROVADO

Com restrições a LC 08 e LC 09 de (23/12/2003)

041 A 2014


Secretaria de Obras Públicas e Serviços Urbanos

SÉRGIO ASSIS MACHADO
SECRETÁRIO MUNICIPAL DE OBRAS PÚBLICAS E SERVIÇOS URBANOS
CPF 413.712.106-07


1

PLANTA 1º PAV.
ESC. 1:250

TRT - 3ª REGIÃO CNPJ 01 298 583/0001-41		DIRETORIA DA SECRETARIA DE ENGENHARIA	
DIRETOR	HUDSON LUIZ GUIMARÃES	NÚMERO	-
UNIDADE JT	VARA DO TRABALHO DE ITURAMA	REVISÃO	00
ENDEREÇO	R. DR. PAULO EMÍLIO FONTOURA	DATA	22/07/2014
		DETALHE	FOLHA
		ESTUDO PRELIMINAR PLANTA 1º PAVIMENTO	01/05

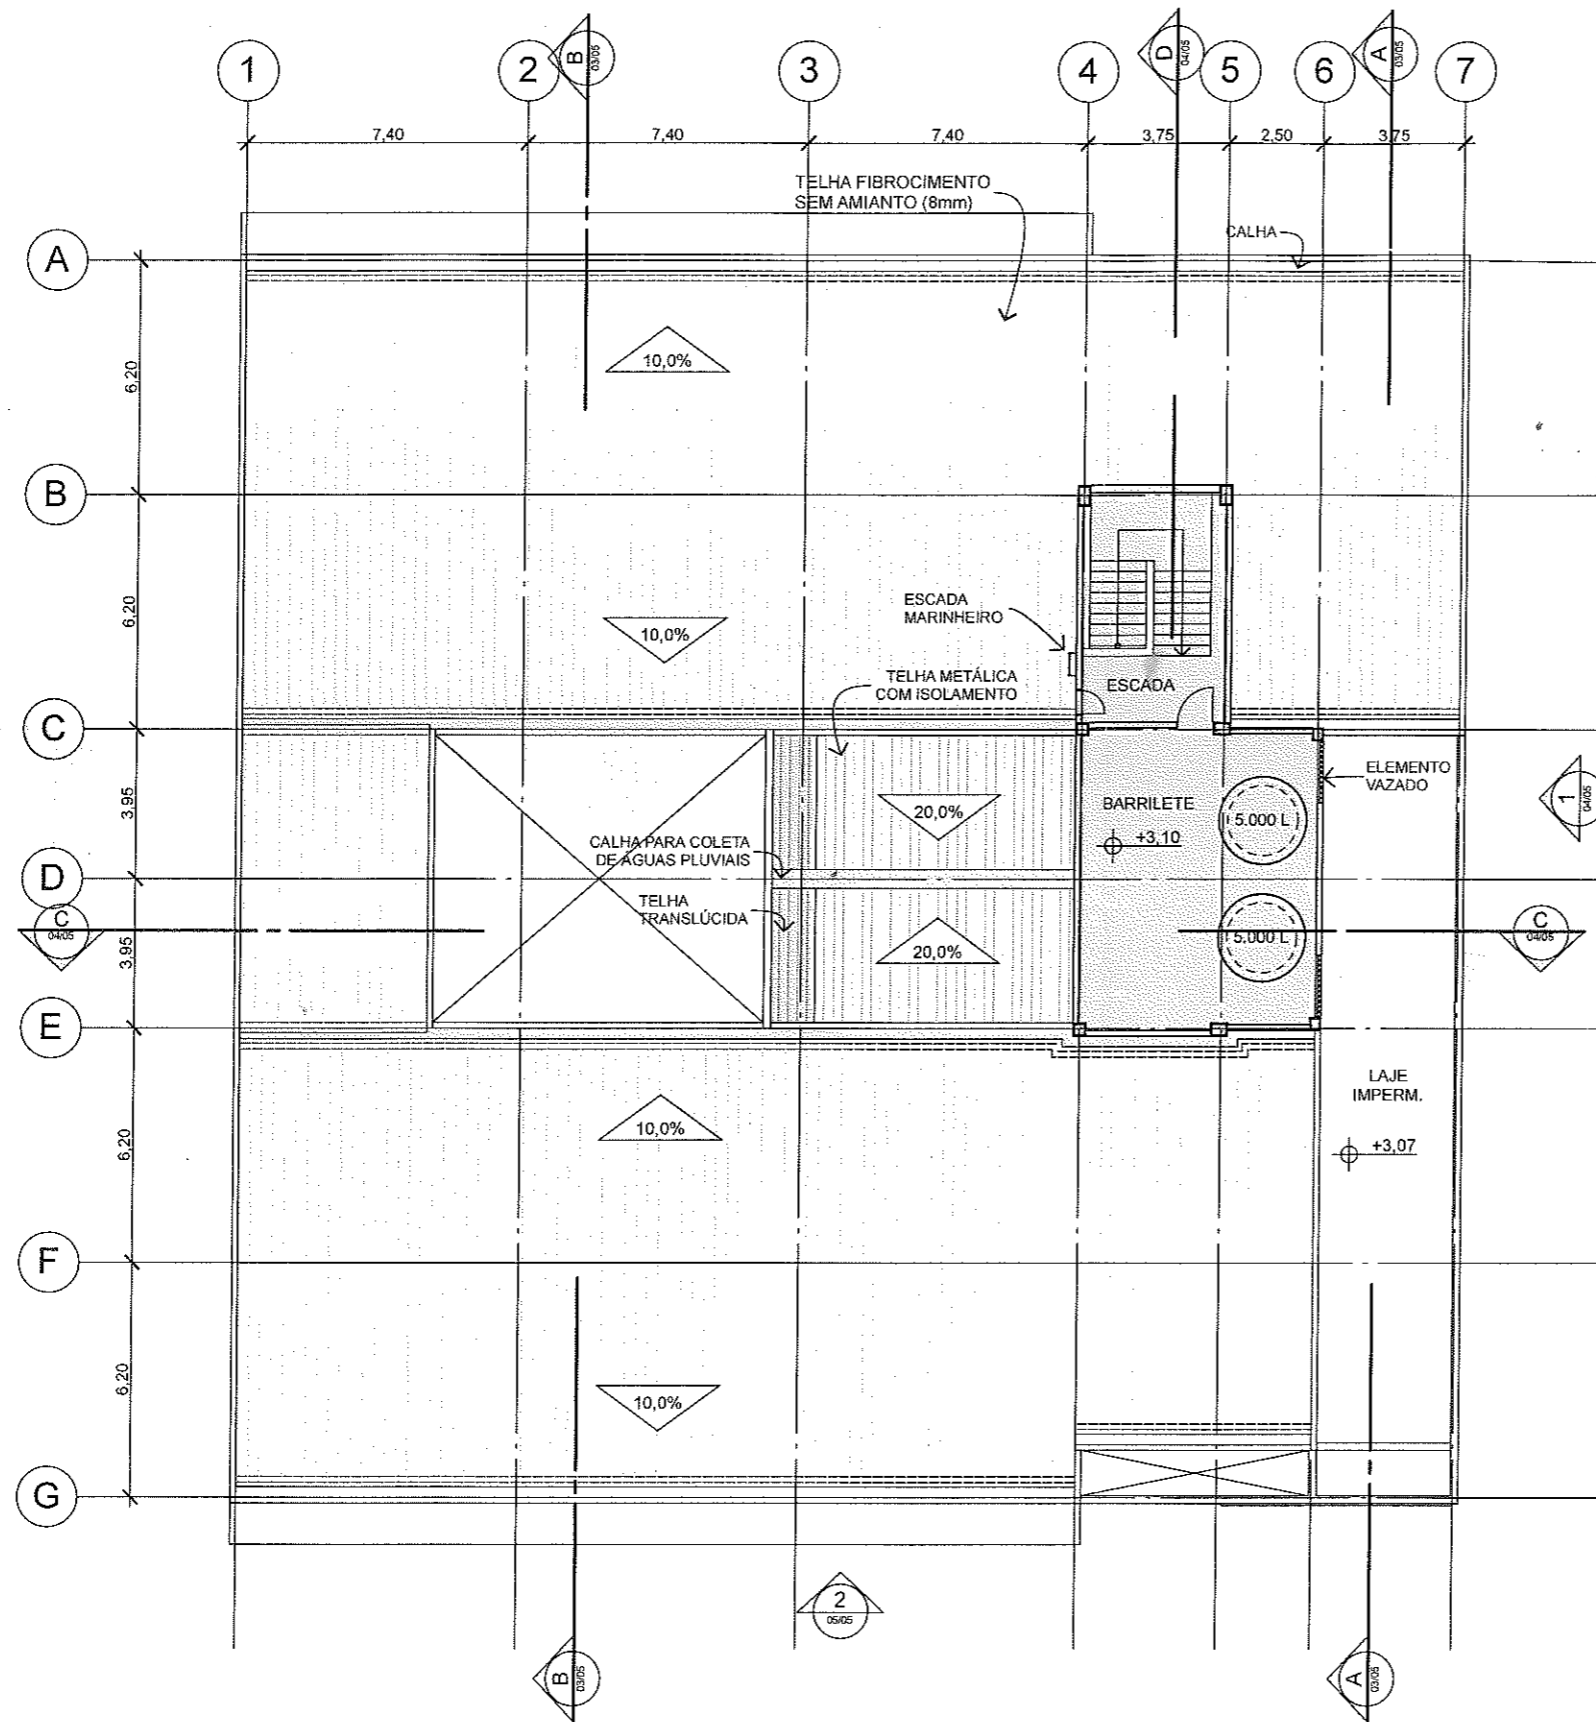


1 PLANTA DA COBERTURA
ESC. 1:200

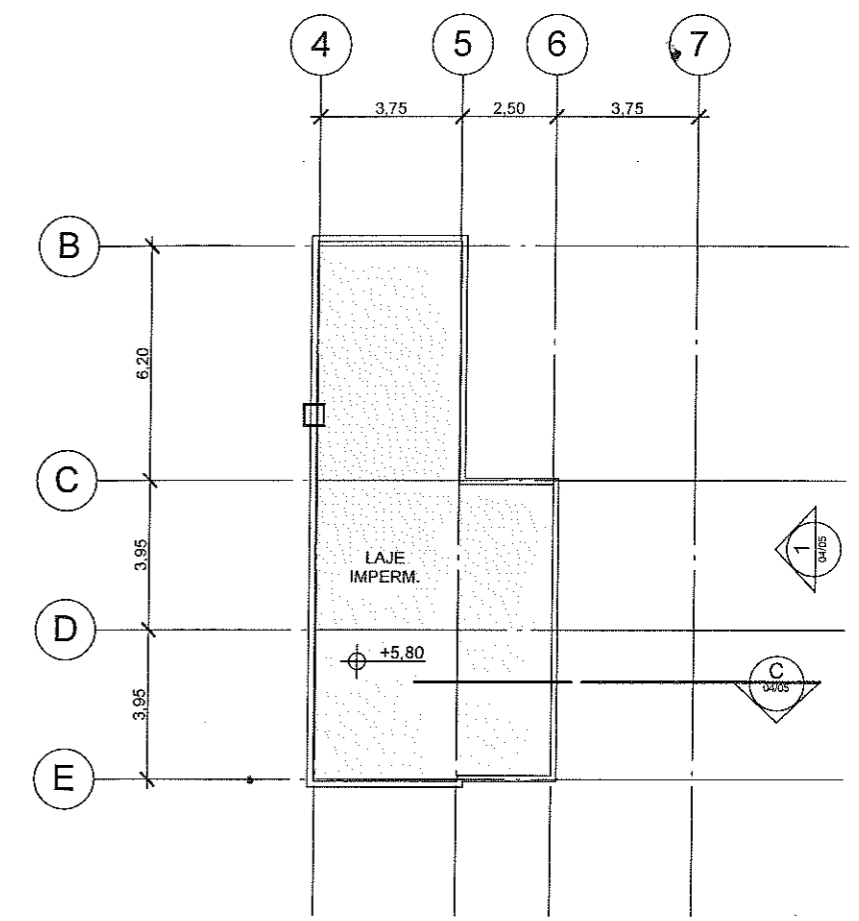


2 COB. BARRILETE
ESC. 1:200


PREFEITURA MUNICIPAL DE ITURAMA
Secretaria de Obras Públicas e Serviços Urbanos
Prot. 5975 de 25/07/14
APROVADO
Com restrições a LC 08 e LC 09 de (23/12/2003)
04/1 [Signature] 12014
Secretaria de Obras Públicas e Serviços Urbanos
SERGIO RODRIGUES MACHADO
SECRETÁRIO MUNICIPAL DE OBRAS
PÚBLICAS E SERVIÇOS URBANOS
CPF 418.712.106-97

 TRT - 3ª REGIÃO CNPJ 01 298 583/0001-41		DIRETORIA DA SECRETARIA DE ENGENHARIA	
DIRETOR	HUDSON LUIZ GUIMARÃES	NÚMERO	REVISÃO
UNIDADE JT	VARA DO TRABALHO DE ITURAMA		00
ENDEREÇO	R. DR. PAULO EMÍLIO FONTOURA	DATA	22/07/2014
		DETALHE	FOLHA
		ESTUDO PRELIMINAR PLANTA DE COBERTURA	02/05

C:\Projetos\TRT3\Iturama\Sede Própria\1ª FASE\TUR-1650-ARQ-PB1FASE-R00.pln

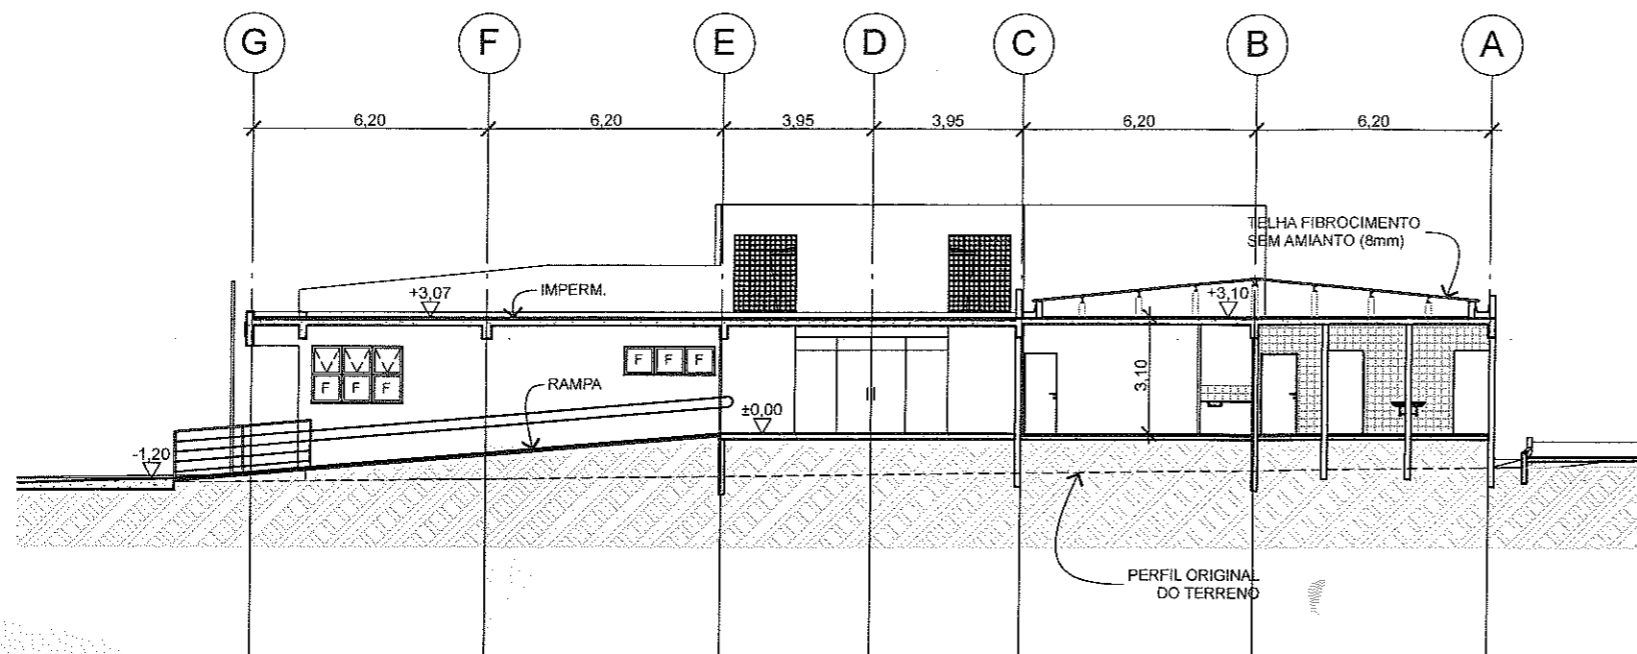

1 CORTE AA
ESC. 1:200

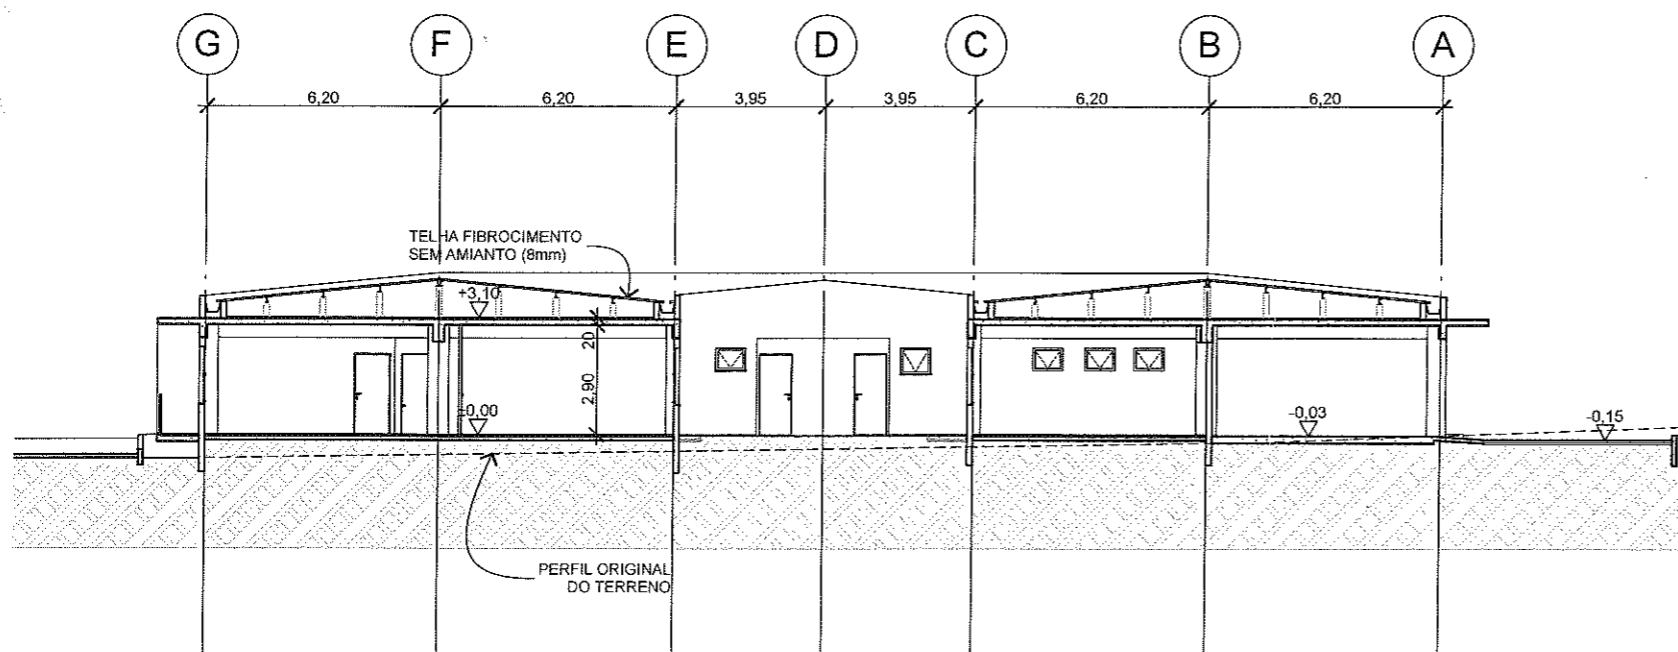

2 CORTE BB
ESC. 1:200

PREFEITURA MUNICIPAL DE ITURAMA
Secretaria de Obras Públicas e Serviços Urbanos


Prot. 5975 de 25/07/14


APROVADO

Com restrições a LC 08 e LC 09 de (23/12/2003)


04/1 [Signature] 2014

Secretaria de Obras Públicas e Serviços Urbanos
SÉRGIO RODRIGUES MACHADO
SECRETÁRIO MUNICIPAL DE OBRAS
PÚBLICAS E SERVIÇOS URBANOS
CPF 419.712.106-97


 TRT - 3ª REGIÃO CNPJ 01 298 583/0001-41	DIRETORIA DA SECRETARIA DE ENGENHARIA		
	DIRETOR HUDSON LUIZ GUIMARÃES	NÚMERO -	REVISÃO 00
UNIDADE JT VARA DO TRABALHO DE ITURAMA	DETALHE ESTUDO PRELIMINAR CORTES AA E BB		FOLHA 03/05
ENDEREÇO R. DR. PAULO EMÍLIO FONTOURA			

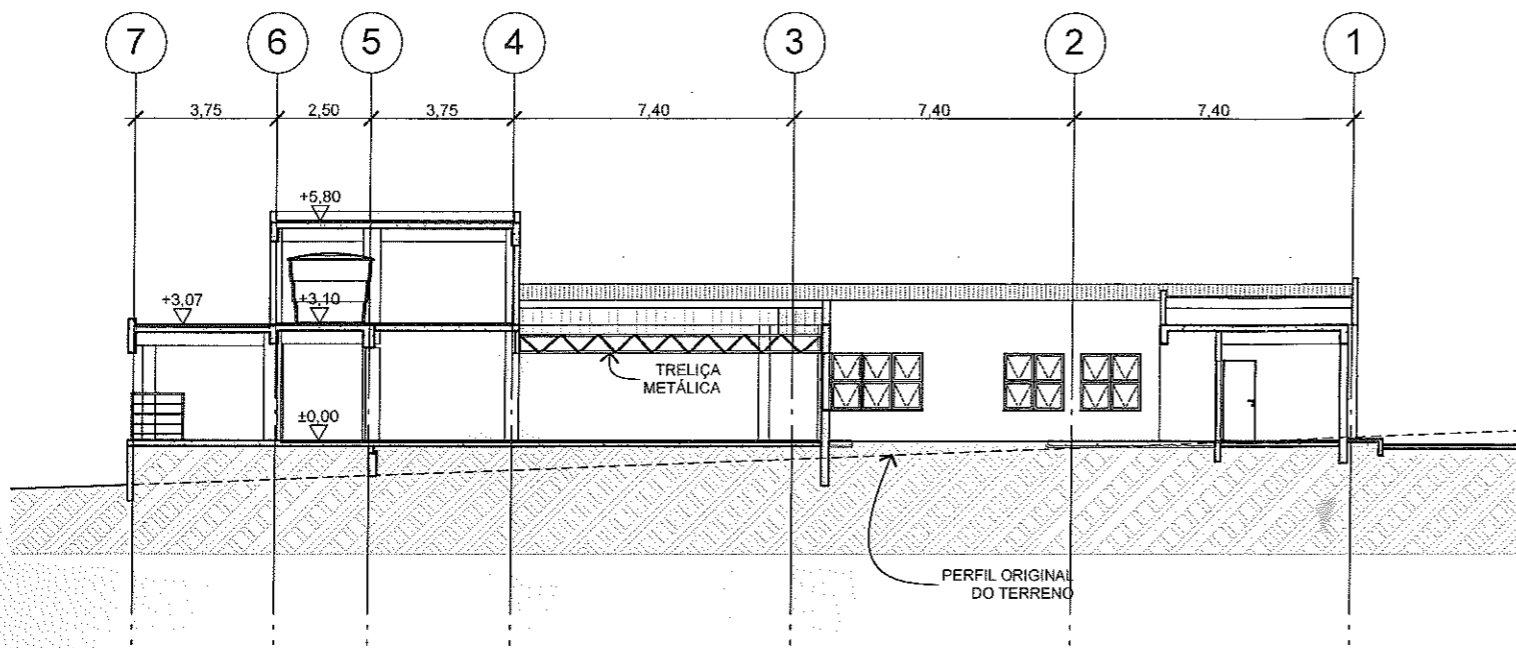

1 CORTE CC
ESC. 1:200

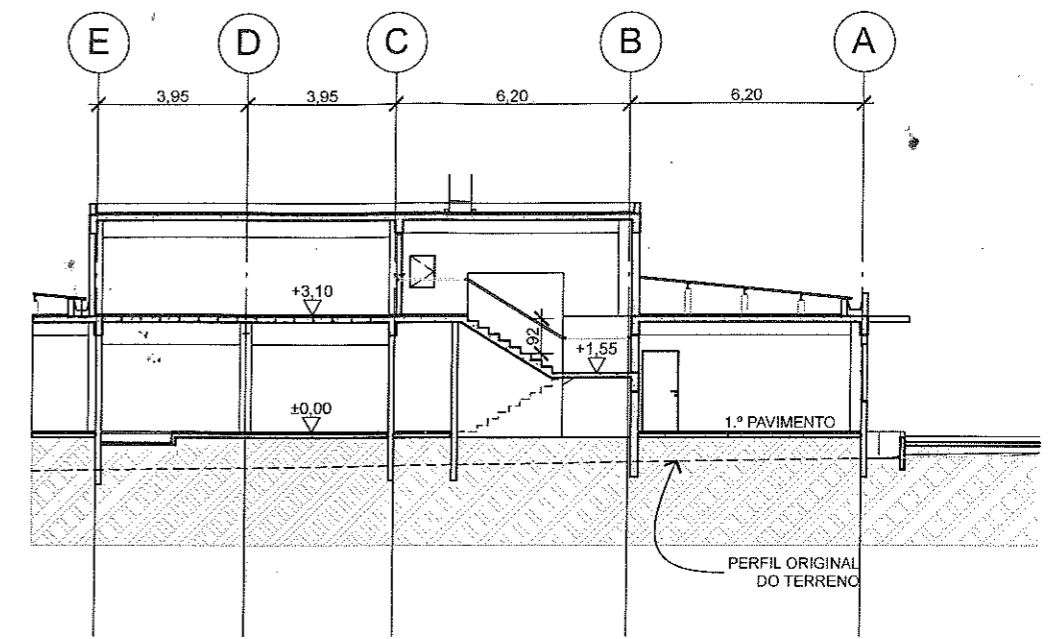


2 CORTE D
ESC. 1:200

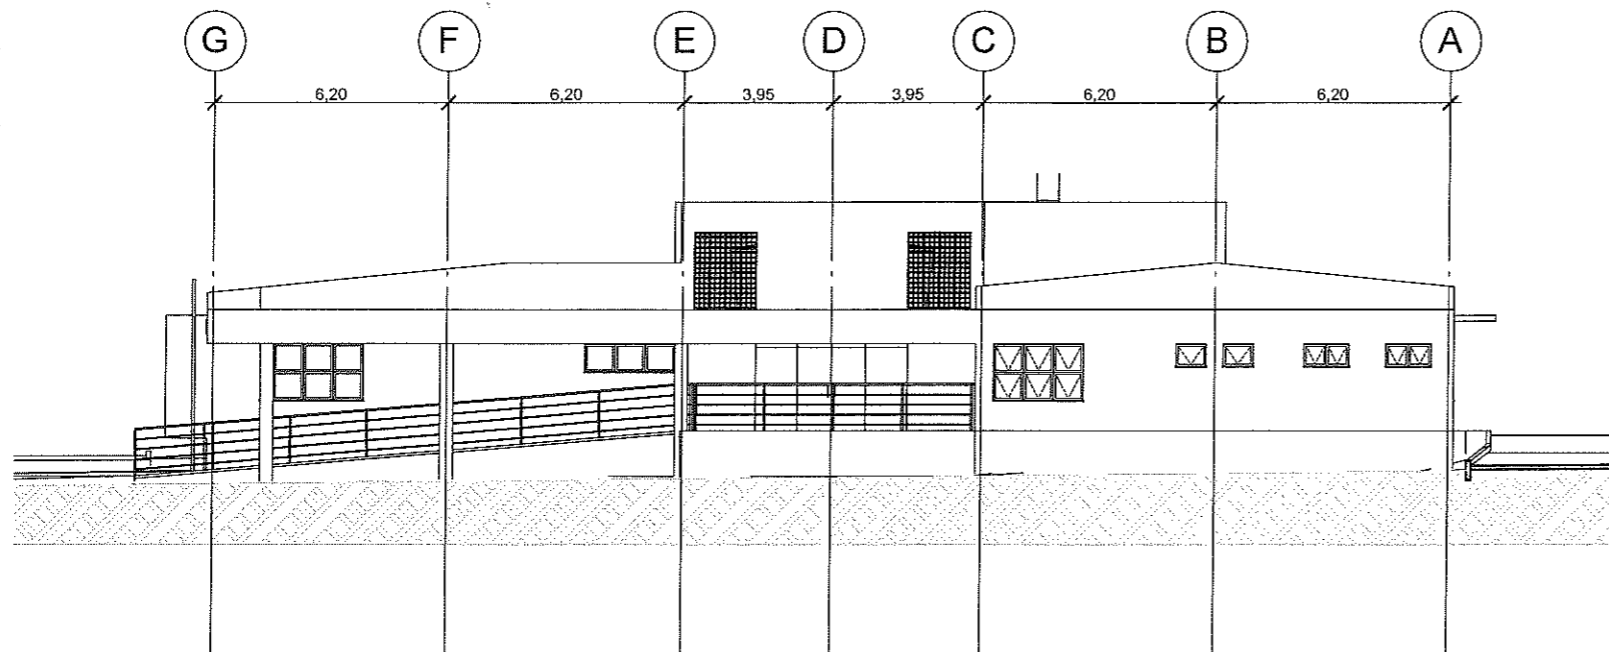


3 ELEV. 1
ESC. 1:200

PREFEITURA MUNICIPAL DE ITURAMA
Secretaria de Obras Públicas e Serviços Urbanos
Prot. 5975 de 25/07/14
APROVADO
Com restrições a LC 08 e LC 09 de (23/12/2003)
04/14/2014
Secretaria de Obras Públicas e Serviços Urbanos

SERGIO RODRIGUES MACHADO
SECRETÁRIO MUNICIPAL DE OBRAS
PÚBLICAS E SERVIÇOS URBANOS
CPF 413.712.100-97

 TRT - 3ª REGIÃO CNPJ 01 298 583/0001-41	DIRETORIA DA SECRETARIA DE ENGENHARIA		
	DIRETOR HUDSON LUIZ GUIMARÃES	NÚMERO -	REVISÃO 00
UNIDADE JT VARA DO TRABALHO DE ITURAMA	DETALHE ESTUDO PRELIMINAR CORTES E ELEVACÃO		FOLHA 04/05
ENDEREÇO R. DR. PAULO EMÍLIO FONTOURA			

C:\Projetos\TRT 3ª Região\Sede Própria\1ª FASE\ITURAMA-1850-ARQ-PB1\FASE-R00.pln

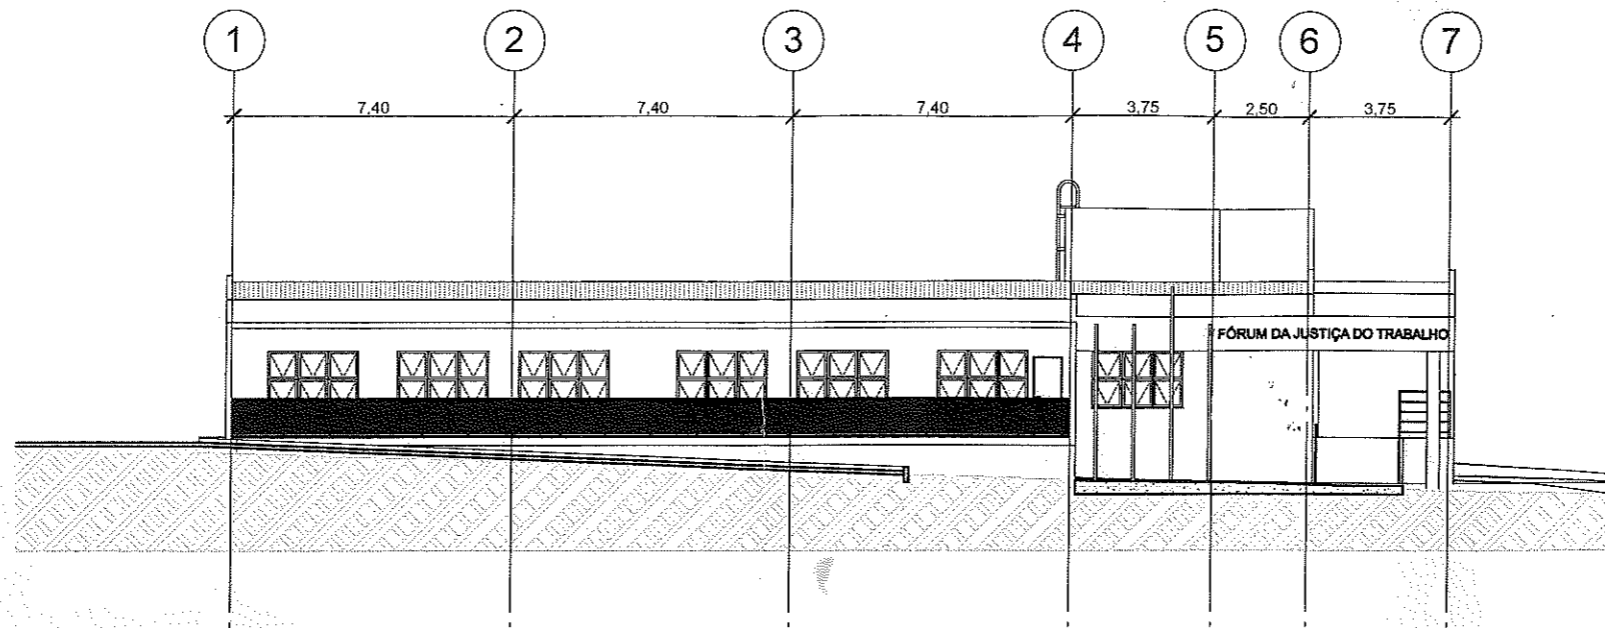


1 ELEV. 2
ESC. 1:200



2 VISTA
SEM ESCALA

PREFEITURA MUNICIPAL DE ITURAMA
Secretaria de Obras Públicas e Serviços Urbanos
Prot. 5975 de 25/07/14
APROVADO
Com restrições a LC 08 e LC 09 de (23/12/2003)
04/1/2014
SECRETÁRIO MUNICIPAL DE OBRAS
PÚBLICAS E SERVIÇOS URBANOS
CPF 415.712.196-97

 TRT - 3ª REGIÃO CNPJ 01 298 583/0001-41		DIRETORIA DA SECRETARIA DE ENGENHARIA		
DIRETOR	HUDSON LUIZ GUIMARÃES	NÚMERO	REVISÃO	DATA
UNIDADE JT	VARA DO TRABALHO DE ITURAMA		00	22/07/2014
ENDEREÇO	R. DR. PAULO EMÍLIO FONTOURA	DETALHE	ESTUDO PRELIMINAR ELEVAÇÕES	FOLHA
				05/05