


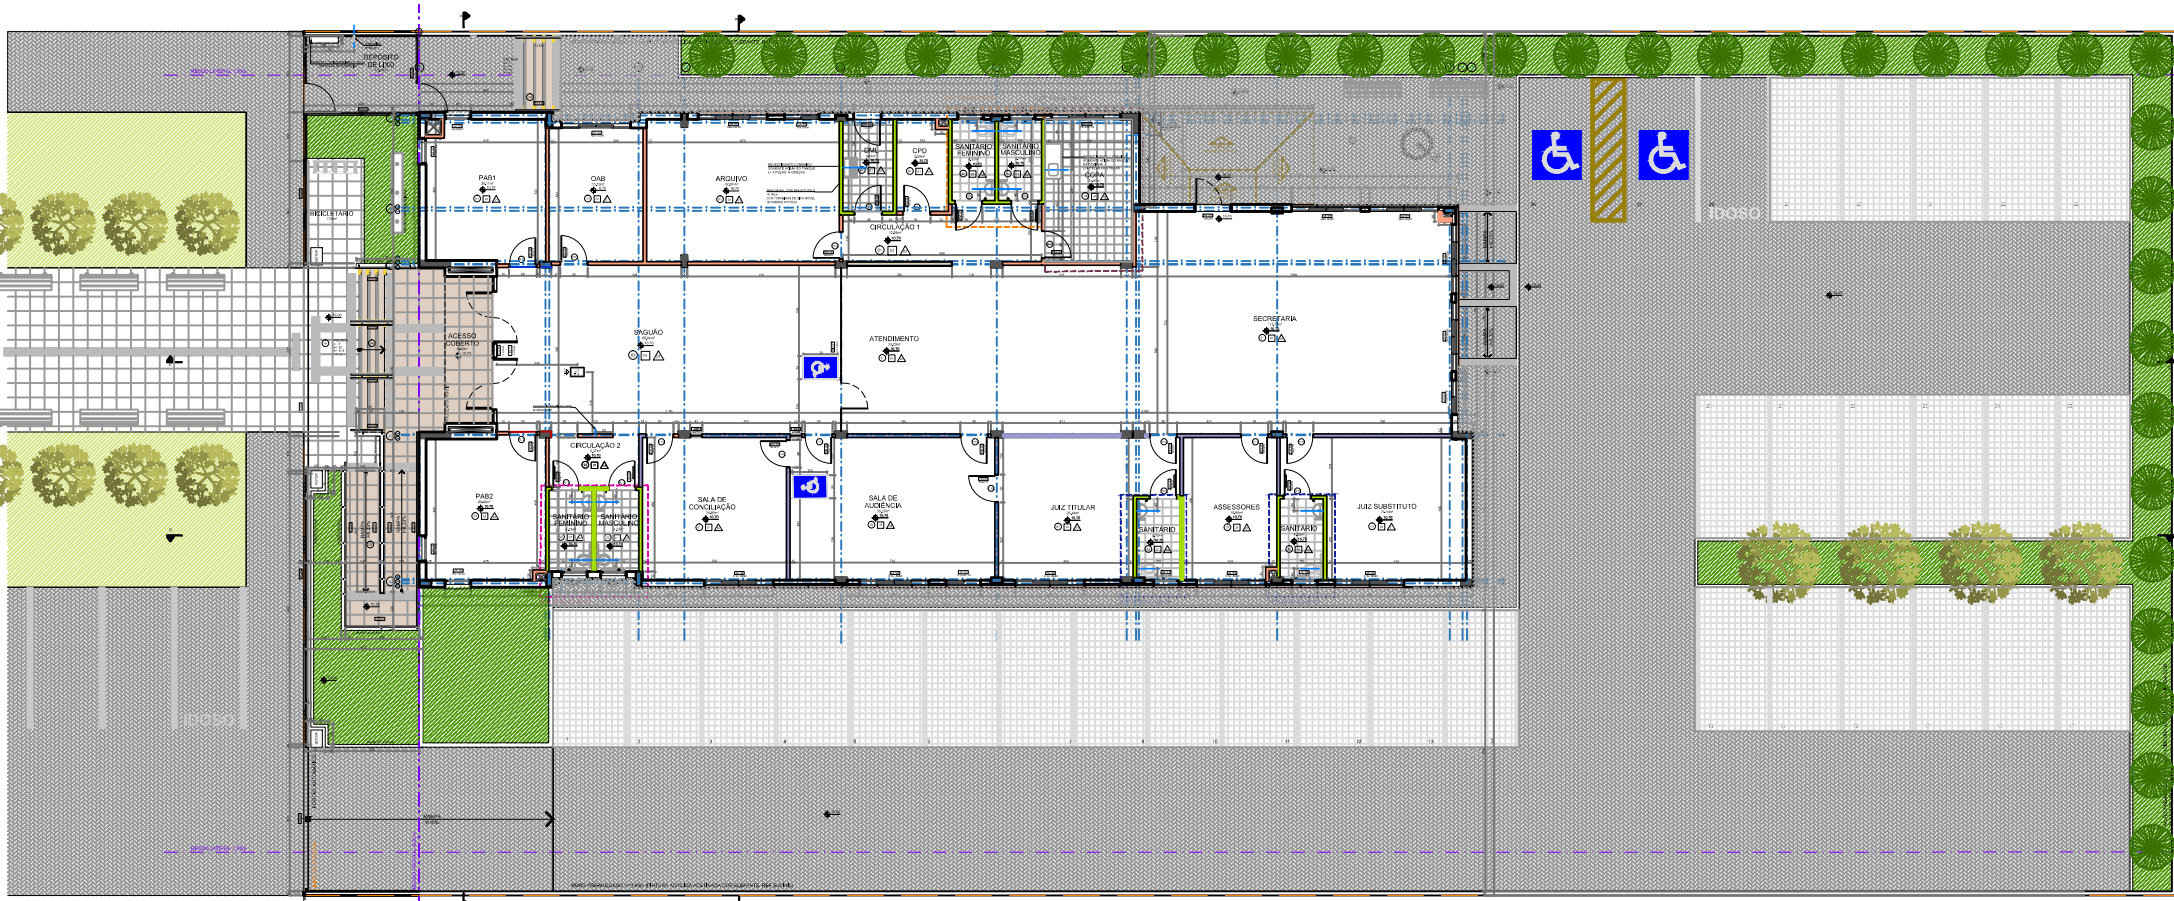
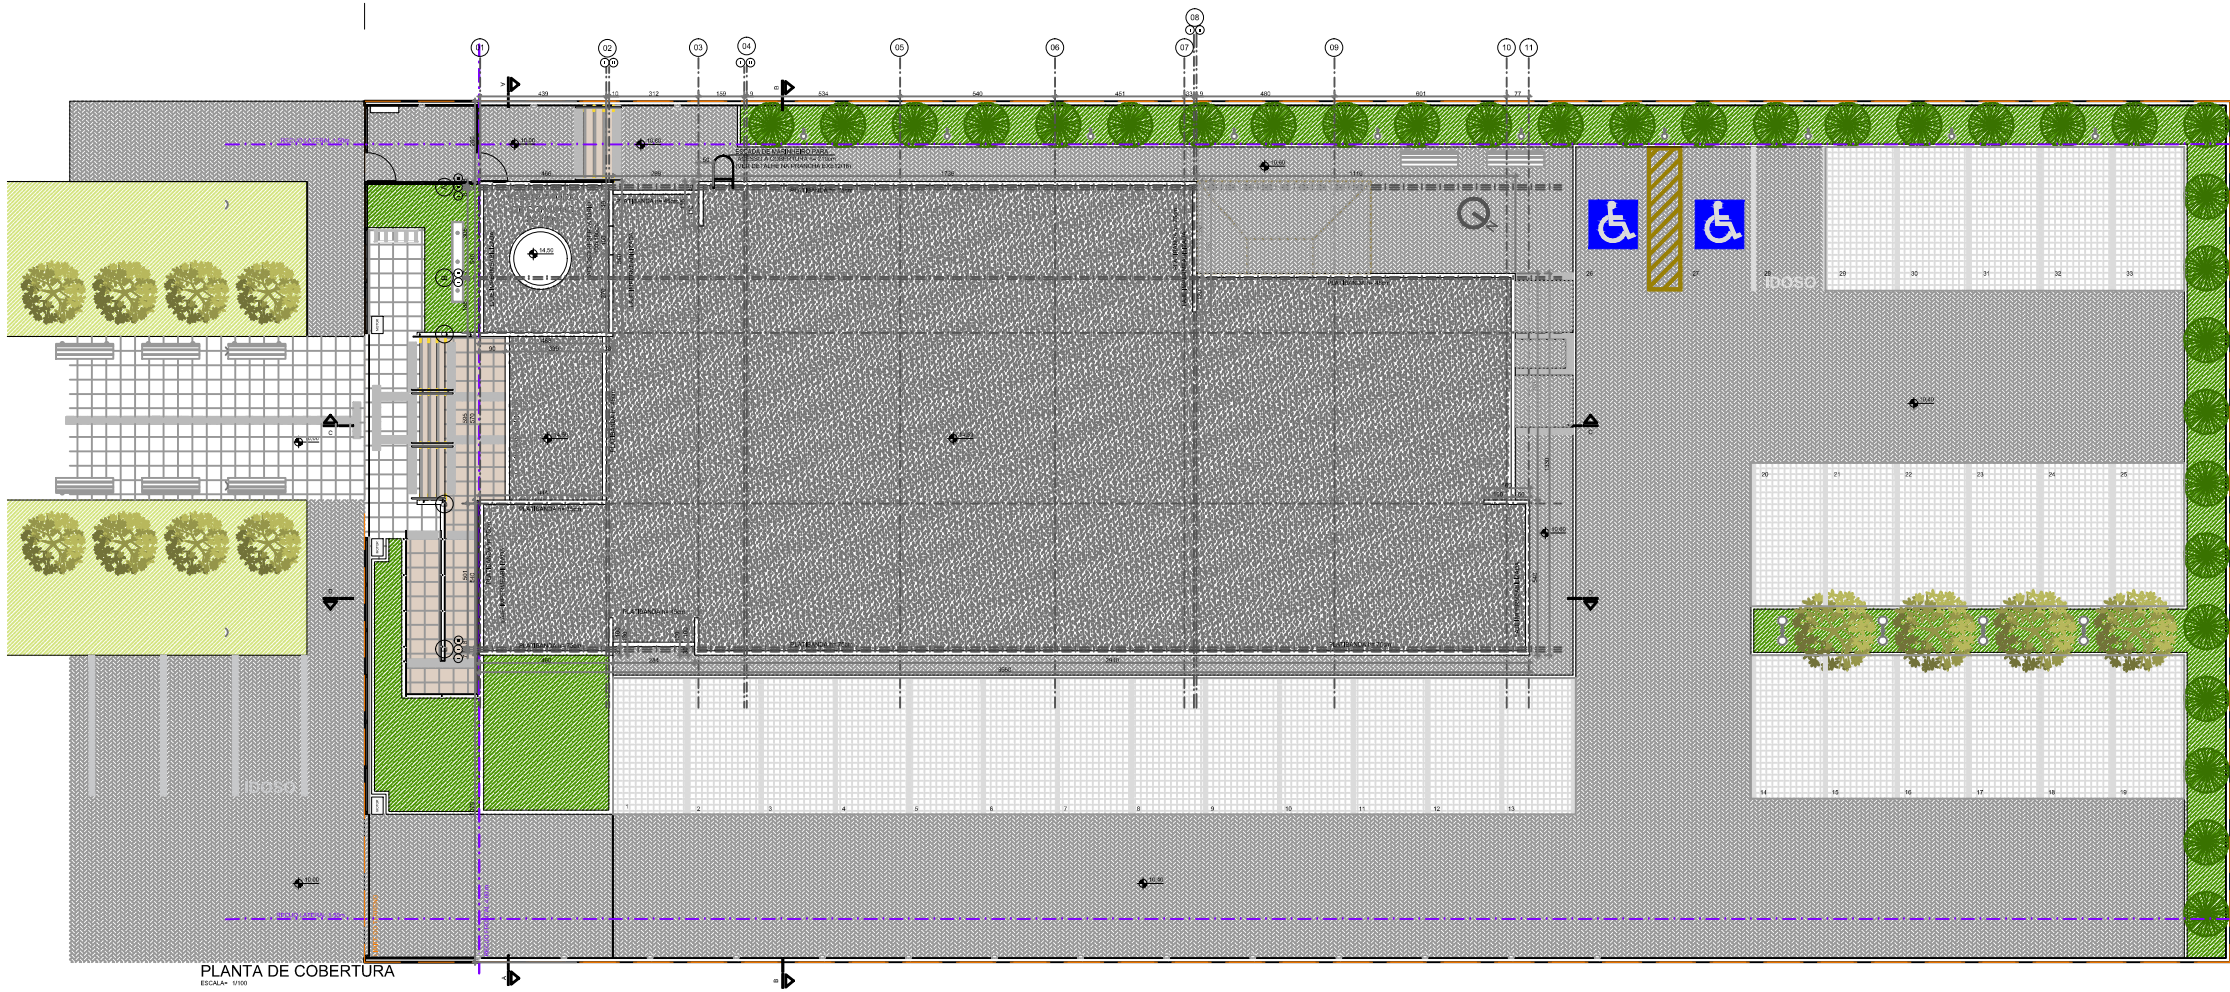
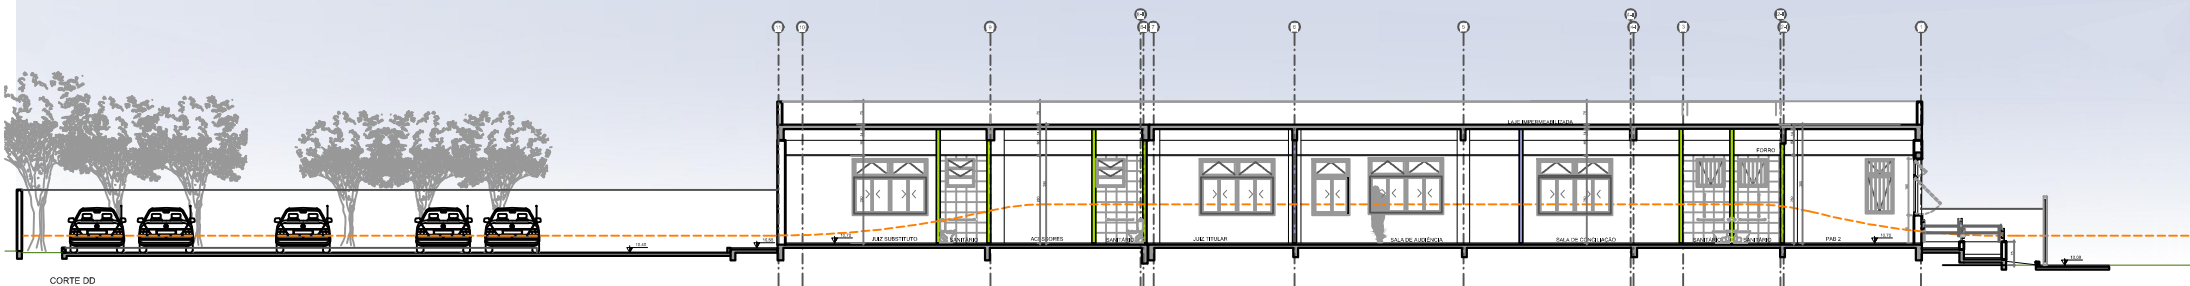



IMPLANTAÇÃO
ESCALA: 1/1200

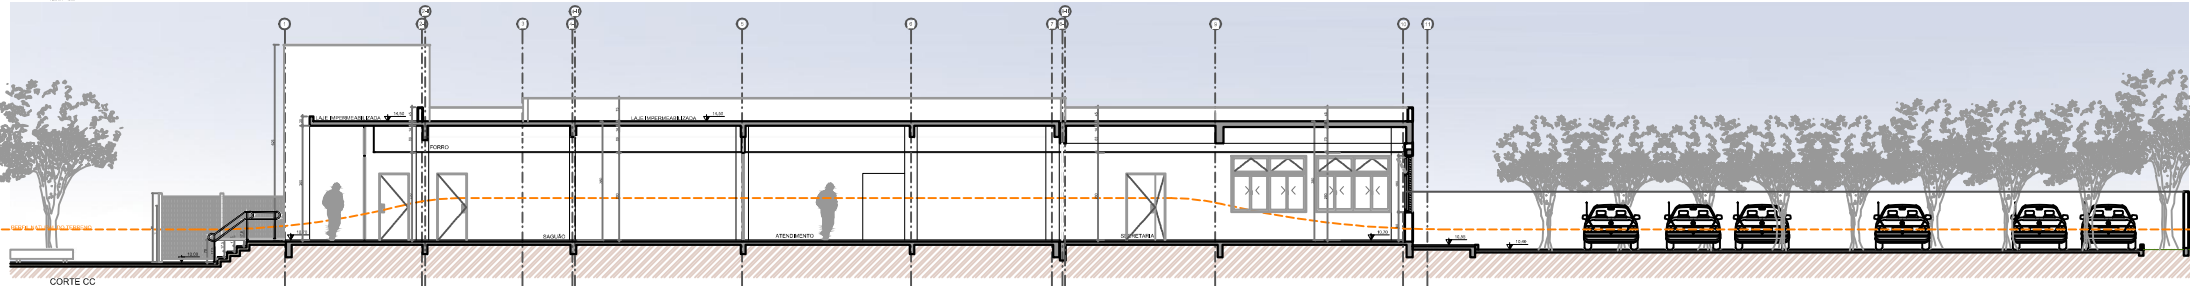

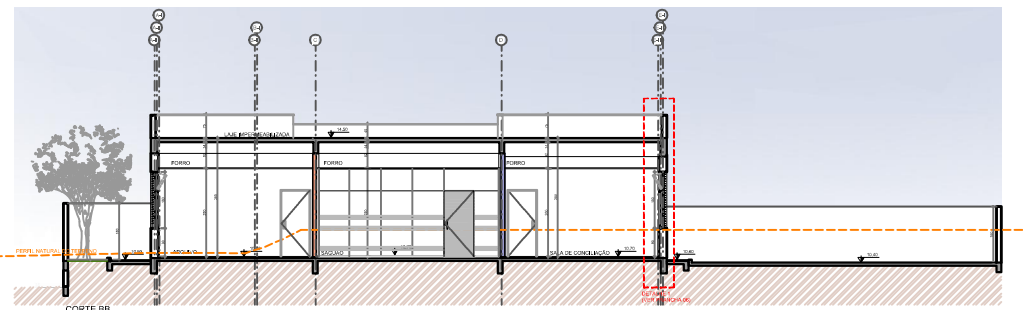


PLANTA DE COBERTURA
ESCALA 1/100

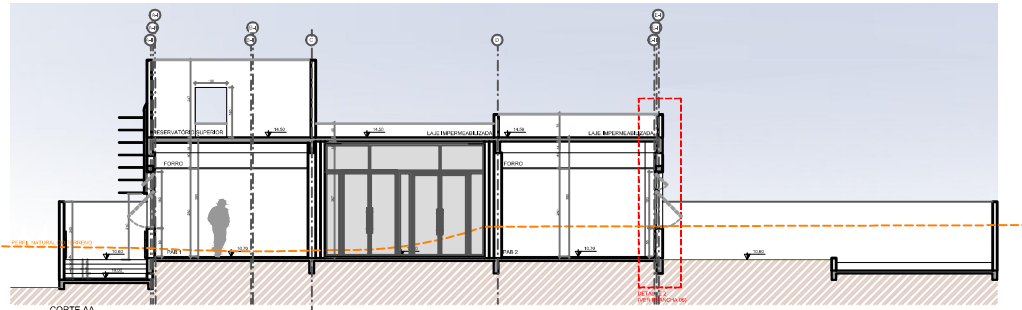


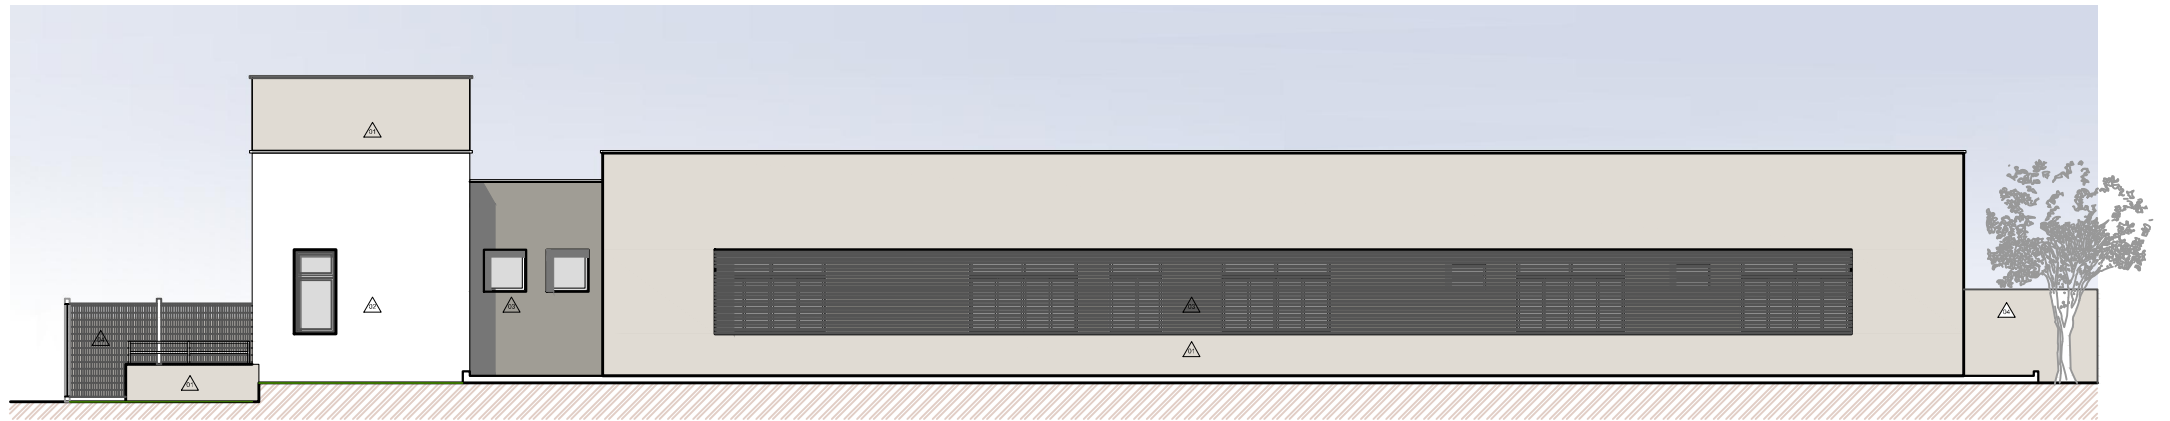


FACHADA LESTE
ESCALA: 1/50

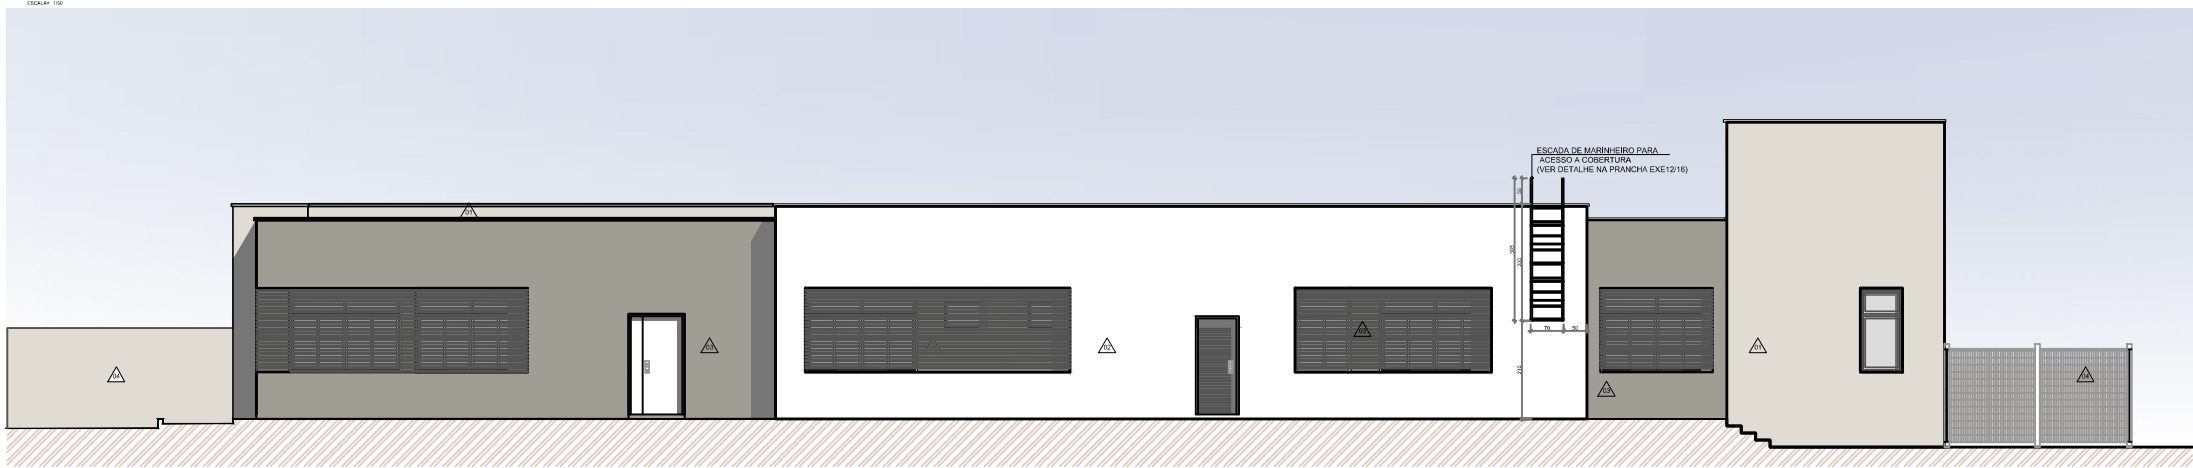

FACHADA OESTE
ESCALA: 1/50

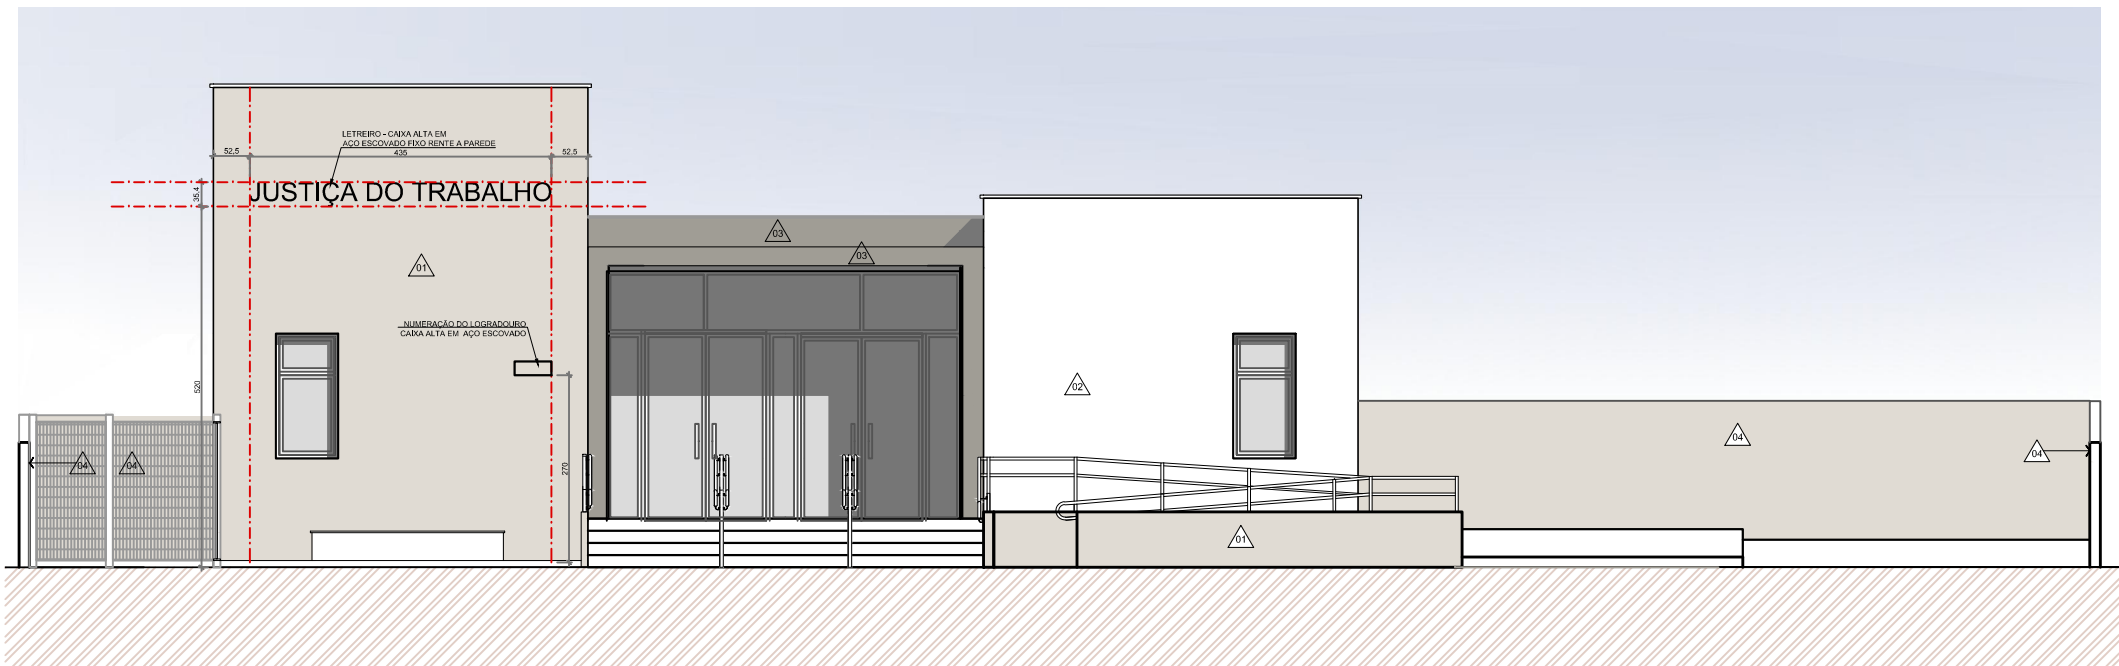

FACHADA SUL
 ESCALA= 1/50

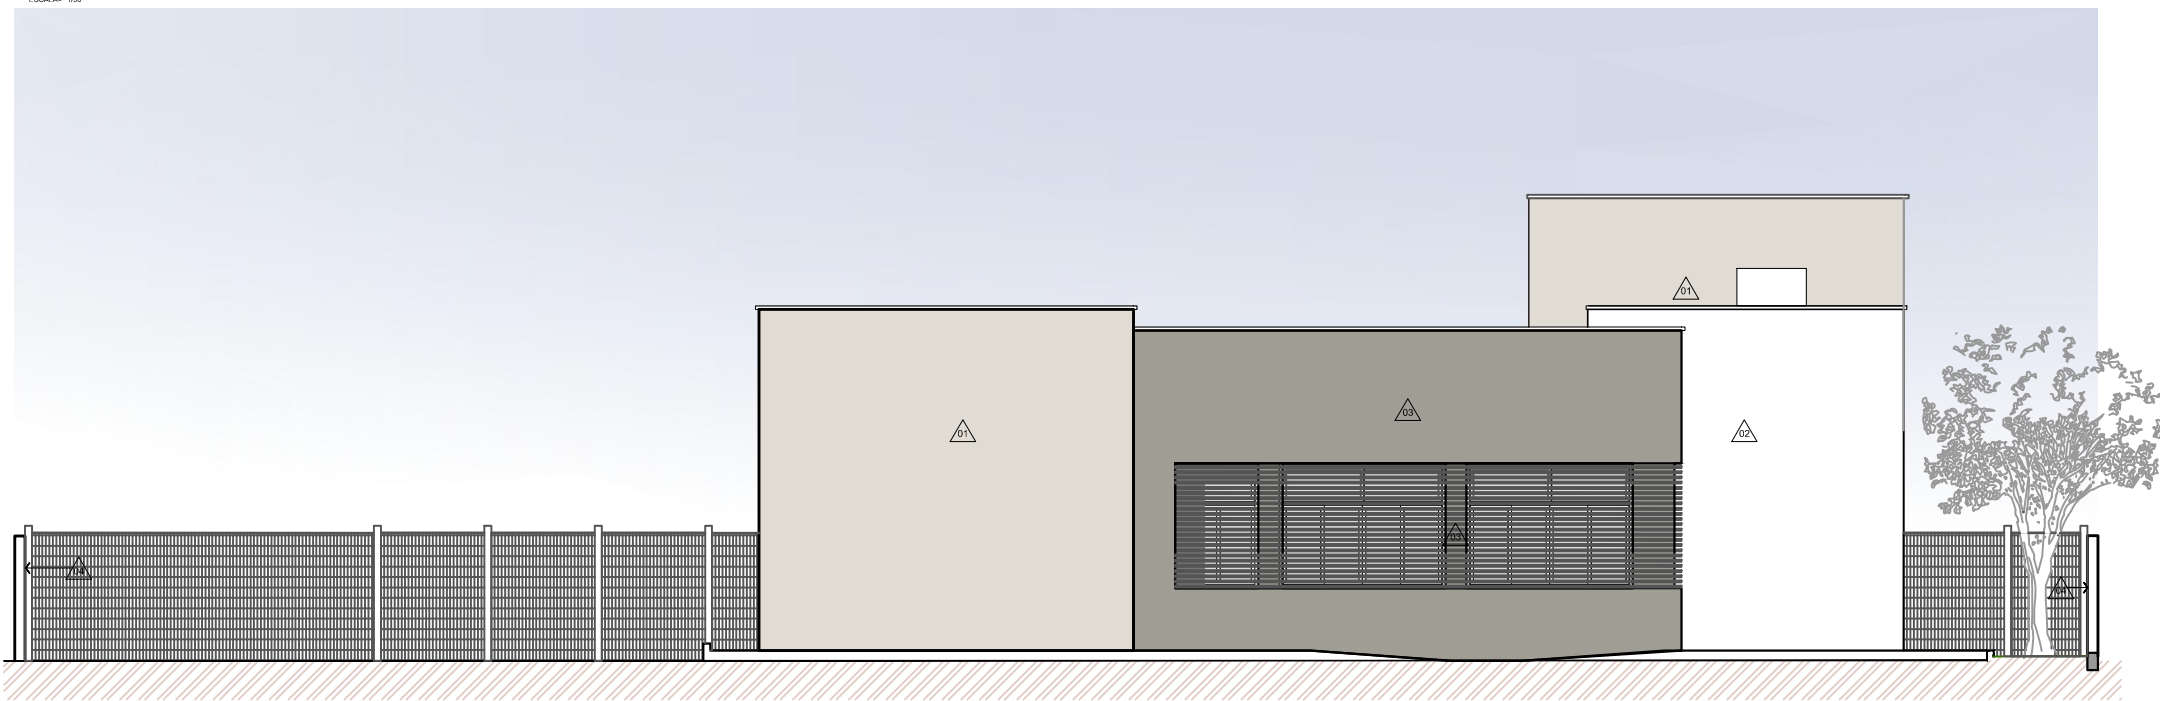

FACHADA NORTE
 ESCALA= 1/50