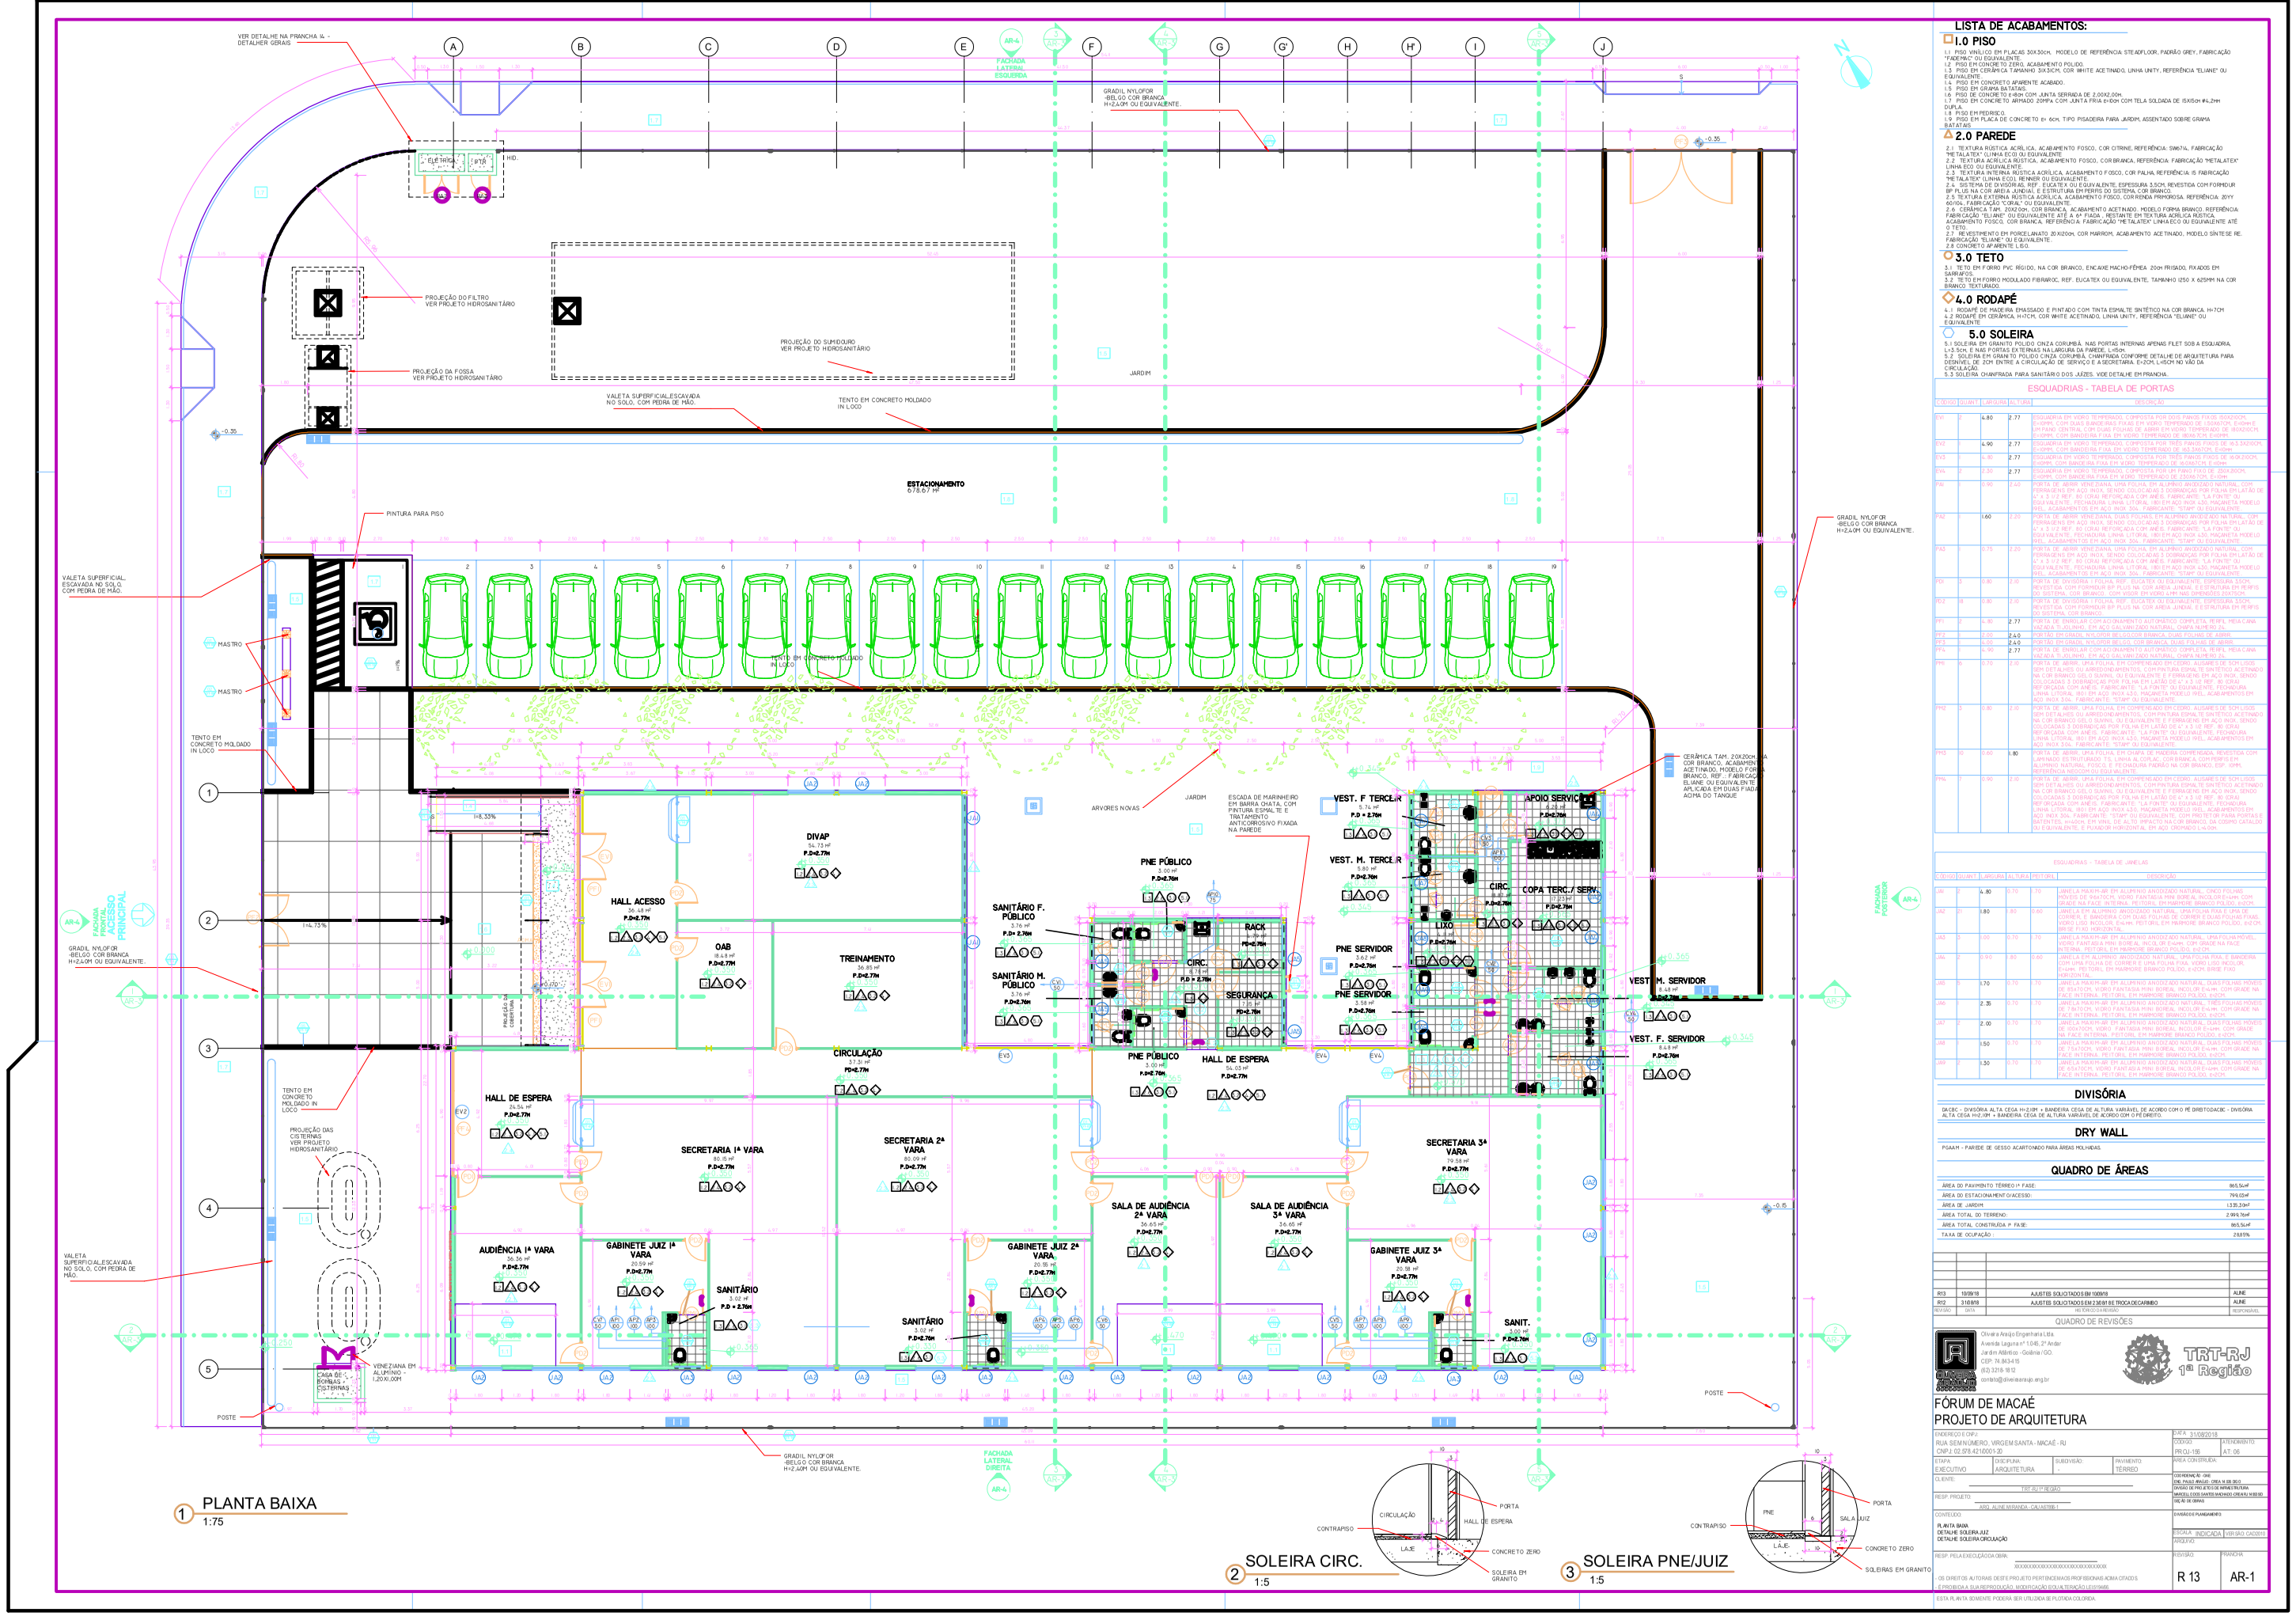

LISTA DE ACABAMENTOS:

1.0 PISO

1.1 PISO VINÍLICO EM PLACAS 30X30CM. MODELO DE REFERÊNCIA SITEADFLOOR, PADRÃO GREY, FABRICAÇÃO "ADEKING" OU EQUIVALENTE.
1.2 PISO EM CONCRETO ZERO, ACABAMENTO POLIDO.
1.3 PISO EM CERÂMICA TAMANHO 31X31CM, COR WHITE ACETINADO, LINHA UNITY, REFERÊNCIA "ELIANE" OU EQUIVALENTE.
1.4 PISO EM CONCRETO APARENTE ACABADO.
1.5 PISO EM GRAMA BATATAIS.
1.6 PISO DE CONCRETO e 40M COM JUNTA SERRADA DE 2,00X2,00M.
1.7 PISO EM CONCRETO ARMADO 20MPA COM JUNTA FRIA e=10CM COM TELA SOLDADA DE 15X15CM #4,2MM DUPLA.
1.8 PISO EM PEDRISCO.
1.9 PISO EM PLACA DE CONCRETO e= 6cm, TIPO PISADEIRA PARA JARDIM, ASSENTADO SOBRE GRAMA BATATAIS.

2.0 PAREDE

2.1 TEXTURA RÚSTICA ACRÍLICA, ACABAMENTO FOSCO, COR CITRINE, REFERÊNCIA: 5967A, FABRICAÇÃO "METALATEX" LINHA ECO OU EQUIVALENTE.
2.2 TEXTURA ACRÍLICA RÚSTICA, ACABAMENTO FOSCO, COR BRANCA, REFERÊNCIA: FABRICAÇÃO "METALATEX" LINHA ECO OU EQUIVALENTE.
2.3 TEXTURA INTERNA RÚSTICA ACRÍLICA, ACABAMENTO FOSCO, COR PALHA, REFERÊNCIA: 15 FABRICAÇÃO "METALATEX" (LINHA ECO), RENNER OU EQUIVALENTE.
2.4 DIVISÓRIA EM DRYWALL, TIPO ST 70 mm OU EQUIVALENTE, ESPESSURA 3,5CM, REVESTIDA COM FORMIDUR BY PLUS NA COR AREIA JUNDIAÍ, E ESTRUTURA EM PERFIS DO SISTEMA, COR BRANCO.
2.5 TEXTURA EXTERNA RÚSTICA ACRÍLICA, ACABAMENTO FOSCO, COR RENDA PRIMOROSA. REFERÊNCIA: 20YY 60/06A, FABRICAÇÃO "CORAL" OU EQUIVALENTE.
2.6 CERÂMICA TAM. 20X20cm, COR BRANCA, ACABAMENTO ACETINADO, MODELO FORMA BRANCO, REFERÊNCIA FABRICAÇÃO "ELIANE" OU EQUIVALENTE ATÉ A 6ª FIADA. RESTANTE EM TEXTURA ACRÍLICA RÚSTICA, ACABAMENTO FOSCO, COR BRANCA, REFERÊNCIA: FABRICAÇÃO "METALATEX" LINHA ECO OU EQUIVALENTE ATÉ O TETO.
2.7 REVESTIMENTO EM PORCELANATO 20 X120cm, COR MARROM, ACABAMENTO ACETINADO, MODELO SINTESE RE, FABRICAÇÃO "ELIANE" OU EQUIVALENTE.
2.8 CONCRETO APARENTE LISO.

3.0 TETO

3.1 TETO EM FORRO PVC RÍGIDO, NA COR BRANCO, ENCAIXE MACHO-FÊMEA 20cm PRISADO, FIXADOS EM SARRAFOS.
3.2 TETO EM FORRO MODULADO FIBRAROC, REF. EUCATEX OU EQUIVALENTE, TAMANHO 1250 X 625MM NA COR BRANCO TEXTURIZADO.

4.0 RODAPÉ

4.1 RODAPÉ DE MADEIRA EMASSADO E PINTADO COM TINTA ESMALTE SINTÉTICO NA COR BRANCA. H=7CM
4.2 RODAPÉ EM CERÂMICA, H=7CM, COR WHITE ACETINADO, LINHA UNITY, REFERÊNCIA "ELIANE" OU EQUIVALENTE.

5.0 SOLEIRA

5.1 SOLEIRA EM GRANITO POLIDO CINZA CORUMBÁ, NAS PORTAS INTERNAS APENAS FILET SOB A ESQUADRIA. L=1,50m. E NAS PORTAS EXTERNAS NA LARGURA DA PAREDE. L=15cm.
5.2 SOLEIRA EM GRANITO POLIDO CINZA CORUMBÁ, CHANFRADA CONFORME DETALHE DE ARQUITETURA PARA CIRCULAÇÃO DE 2CM ENTRE A CIRCULAÇÃO DE SERVIÇO E A SECRETARIA, E=20CM, L=60CM NO VÃO DA ESQUADRIA.
5.3 SOLEIRA CHANFRADA PARA SANITÁRIO DOS JUÍZES. VIDE DETALHE EM PRANCHA.

ESQUADRIAS - TABELA DE PORTAS

CÓDIGO	QUANT.	LARGURA	ALTURA	DESCRIÇÃO
EV1	1	4.80	2.77	ESQUADRIA EM VIDRO TEMPERADO, COMPOSTA POR DOIS PANOS FIXOS (6MM/20CM, 1,10MM, COM DUAS BANDEIRAS FIXAS EM VIDRO TEMPERADO DE 1.500X310, E10MM) LIMPIDAN CENTRAL COM DUAS FOLHAS DE ABRIR EM VIDRO TEMPERADO DE 1800X2100, E10MM, COM BANDEIRA FIXA EM VIDRO TEMPERADO DE 800X310, E10MM.
EV2	1	4.90	2.77	ESQUADRIA EM VIDRO TEMPERADO, COMPOSTA POR TRÊS PANOS FIXOS DE 1613,5X2100, 1,10MM, COM BANDEIRA FIXA EM VIDRO TEMPERADO DE 1613,5X310, 10MM
EV3	1	6.80	2.77	ESQUADRIA EM VIDRO TEMPERADO, COMPOSTA POR TRÊS PANOS FIXOS DE 1908,25X2100, 1,10MM, COM BANDEIRA FIXA EM VIDRO TEMPERADO DE 2CM,1708,25X310MM, E10MM
EV4	2	2.30	2.77	ESQUADRIA EM VIDRO TEMPERADO, COMPOSTA POR UM PANO FIXO DE 1304,25X2100, 1,10MM, COM BANDEIRA FIXA EM VIDRO TEMPERADO DE 2CM,1708,25X310, E10MM
PA1	1	0.90	2.40	PORTA DE ABRIR VENEZIANA, UMA FOLHA, EM ALUMÍNIO ANODIZADO NATURAL, COM FERRAGENS EM AÇO INOX, SENDO COLOCADAS 3 DOBRADIÇAS POR FOLHA EM LATÃO DE 4" x 3 1/2 REF. 80 CROMADA COM ANÉIS, FABRICANTE "LA FONTE" OU EQUIVALENTE. FECHADURA LINHA LITORAL 180 EM AÇO INOX 630, MACANETA MODELO 9181, ACABAMENTOS EM AÇO INOX 304, FABRICANTE "STAM" OU EQUIVALENTE.
PA2	1	1.60	2.20	PORTA DE ABRIR VENEZIANA, DUAS FOLHAS, EM ALUMÍNIO ANODIZADO NATURAL, COM FERRAGENS EM AÇO INOX, SENDO COLOCADAS 3 DOBRADIÇAS POR FOLHA EM LATÃO DE 4" x 3 1/2 REF. 80 CROMADA COM ANÉIS, FABRICANTE "LA FONTE" OU EQUIVALENTE. FECHADURA LINHA LITORAL 180 EM AÇO INOX 630, MACANETA MODELO 9181, ACABAMENTOS EM AÇO INOX 304, FABRICANTE "STAM" OU EQUIVALENTE.
PA3	1	0.75	2.20	PORTA DE ABRIR VENEZIANA, UMA FOLHA, EM ALUMÍNIO ANODIZADO NATURAL, COM FERRAGENS EM AÇO INOX, SENDO COLOCADAS 3 DOBRADIÇAS POR FOLHA EM LATÃO DE 4" x 3 1/2 REF. 80 CROMADA COM ANÉIS, FABRICANTE "LA FONTE" OU EQUIVALENTE. FECHADURA LINHA LITORAL 180 EM AÇO INOX 630, MACANETA MODELO 9181, ACABAMENTOS EM AÇO INOX 304, FABRICANTE "STAM" OU EQUIVALENTE.
PA4	1	0.80	2.10	PORTA DE DIVISÓRIA EM DRYWALL, TIPO ST 70 mm OU EQUIVALENTE, ESPESSURA 3,5CM, REVESTIDA COM FORMIDUR BY PLUS NA COR AREIA JUNDIAÍ, E ESTRUTURA EM PERFIS DO SISTEMA, COR BRANCO.
PA5	1	0.80	2.10	PORTA DE DIVISÓRIA EM DRYWALL, TIPO ST 70 mm OU EQUIVALENTE, ESPESSURA 3,5CM, REVESTIDA COM FORMIDUR BY PLUS NA COR AREIA JUNDIAÍ, E ESTRUTURA EM PERFIS DO SISTEMA, COR BRANCO.
PF1	1	0.80	2.77	PORTA DE ENROLAR COM ACIONAMENTO AUTOMÁTICO COMPLETA, PERFIL MEIA CANA FABRICADA EM ALUMÍNIO, EM AÇO GALVANIZADO NATURAL, CHAPA Nº#0,70 DE ESPESSURA.
PF2	2	2.00	2.40	PORTA DE ENROLAR COM ACIONAMENTO AUTOMÁTICO COMPLETA, PERFIL MEIA CANA FABRICADA EM ALUMÍNIO, EM AÇO GALVANIZADO NATURAL, CHAPA Nº#0,70 DE ESPESSURA.
PF3	1	6.00	2.40	PORTA DE ENROLAR COM ACIONAMENTO AUTOMÁTICO COMPLETA, PERFIL MEIA CANA FABRICADA EM ALUMÍNIO, EM AÇO GALVANIZADO NATURAL, CHAPA Nº#0,70 DE ESPESSURA.
PM1	1	6.90	2.77	PORTA DE ABRIR, UMA FOLHA, EM MADEIRA COMPENSADA, REVESTIDA COM LÂMINA DE MADEIRA NOBRE, SEM DETALHES, OU ARREDONDAMENTOS, COM PINTURA ESMALTE SINTÉTICO ACETINADO NA COR BRANCO GELO, SUAVE, EQUIVALENTE E FERRAGENS EM AÇO INOX, SENDO COLOCADAS 3 DOBRADIÇAS POR FOLHA EM LATÃO DE 4" x 3 1/2 REF. 80 CROMADA COM ANÉIS, FABRICANTE "LA FONTE" OU EQUIVALENTE. FECHADURA LINHA LITORAL 180 EM AÇO INOX 630, MACANETA MODELO 9181, ACABAMENTOS EM AÇO INOX 304, FABRICANTE "STAM" OU EQUIVALENTE.
PM2	1	0.80	2.10	PORTA DE ABRIR, UMA FOLHA, EM COMPENSADO REVESTIDO, ALGUMAS DE SUAS LISOS, SEM DETALHES OU ARREDONDAMENTOS, COM PINTURA ESMALTE SINTÉTICO ACETINADO NA COR BRANCO GELO SUAVE, EQUIVALENTE E FERRAGENS EM AÇO INOX, SENDO COLOCADAS 3 DOBRADIÇAS POR FOLHA EM LATÃO DE 4" x 3 1/2 REF. 80 CROMADA COM ANÉIS, FABRICANTE "LA FONTE" OU EQUIVALENTE. FECHADURA LINHA LITORAL 180 EM AÇO INOX 630, MACANETA MODELO 9181, ACABAMENTOS EM AÇO INOX 304, FABRICANTE "STAM" OU EQUIVALENTE.
PM3	10	0.60	1.80	PORTA DE ABRIR, UMA FOLHA, EM CHAPA DE MADEIRA COMPENSADA, REVESTIDA COM LÂMINADO ESTRUTURADO, TIPO LINHA ALGODÃO, COR BRANCO, COM PERFIL DE ALUMÍNIO NATURAL FOSCO, E FECHADURA PADRÃO NA COR BRANCO, ESP. 40MM, REFERÊNCIA NEOGRAM OU EQUIVALENTE.
PM4	1	0.90	2.10	PORTA DE ABRIR, UMA FOLHA, EM COMPENSADO REVESTIDO, ALGUMAS DE SUAS LISOS, SEM DETALHES OU ARREDONDAMENTOS, COM PINTURA ESMALTE SINTÉTICO ACETINADO NA COR BRANCO GELO SUAVE, EQUIVALENTE E FERRAGENS EM AÇO INOX, SENDO COLOCADAS 3 DOBRADIÇAS POR FOLHA EM LATÃO DE 4" x 3 1/2 REF. 80 CROMADA COM ANÉIS, FABRICANTE "LA FONTE" OU EQUIVALENTE. FECHADURA LINHA LITORAL 180 EM AÇO INOX 630, MACANETA MODELO 9181, ACABAMENTOS EM AÇO INOX 304, FABRICANTE "STAM" OU EQUIVALENTE. PORTAS PARA PORTAIS E SANITÁRIOS, HIGIÊNICA EM VINIL DE ALTO IMPACTO NA COR BRANCO DA CASMO CATALOG OU EQUIVALENTE, E PUXADOR HORIZONTAL EM AÇO CROMADO L=40CM.

ESQUADRIAS - TABELA DE JANELAS

CÓDIGO	QUANT.	LARGURA	ALTURA	PEITORIL	DESCRIÇÃO
JA1	10	4.80	0.70	1.70	JANELA MAXIM-AR EM ALUMÍNIO ANODIZADO NATURAL, DIAS FOLHAS MÓVEIS DE 834,70M, VIDRO FANTASIA MINI BOREAL INCOLOR E=4MM, COM GRADE NA FACE INTERNA, PEITORIL EM MARMORE BRANCO POLIDO, E=2CM.
JA2	2	1.80	0.80	0.60	JANELA EM ALUMÍNIO ANODIZADO NATURAL, UMA FOLHA FIXA E UMA DE CORRER E BANDEIRA COM DUAS FOLHAS DE CORRER E DUAS FOLHAS FIXAS, VIDRO LISO INCOLOR, E=4MM, PEITORIL EM MARMORE BRANCO POLIDO, E=2CM, BRISE FIXO HORIZONTAL.
JA3	1	1.00	0.70	1.70	JANELA MAXIM-AR EM ALUMÍNIO ANODIZADO NATURAL, UMA FOLHA MÓVEL, VIDRO FANTASIA MINI BOREAL INCOLOR E=4MM, COM GRADE NA FACE INTERNA, PEITORIL EM MARMORE BRANCO POLIDO, E=2CM.
JA4	1	0.90	0.80	0.60	JANELA EM ALUMÍNIO ANODIZADO NATURAL, UMA FOLHA FIXA E BANDEIRA, COM UMA FOLHA DE CORRER E UMA FOLHA FOXA, VIDRO LISO INCOLOR, E=4MM, PEITORIL EM MARMORE BRANCO POLIDO, E=2CM, BRISE FIXO HORIZONTAL.
JA5	1	1.70	0.70	1.70	JANELA MAXIM-AR EM ALUMÍNIO ANODIZADO NATURAL, DIAS FOLHAS MÓVEIS DE 851X70M, VIDRO FANTASIA MINI BOREAL INCOLOR E=4MM, COM GRADE NA FACE INTERNA, PEITORIL EM MARMORE BRANCO POLIDO, E=2CM.
JA6	1	2.35	0.70	1.70	JANELA MAXIM-AR EM ALUMÍNIO ANODIZADO NATURAL, TRÊS FOLHAS MÓVEIS DE 783X70M, VIDRO FANTASIA MINI BOREAL INCOLOR E=4MM, COM GRADE NA FACE INTERNA, PEITORIL EM MARMORE BRANCO POLIDO, E=2CM.
JA7	1	2.00	0.70	1.70	JANELA MAXIM-AR EM ALUMÍNIO ANODIZADO NATURAL, DIAS FOLHAS MÓVEIS DE 834,70M, VIDRO FANTASIA MINI BOREAL INCOLOR E=4MM, COM GRADE NA FACE INTERNA, PEITORIL EM MARMORE BRANCO POLIDO, E=2CM.
JA8	1	1.50	0.70	1.70	JANELA MAXIM-AR EM ALUMÍNIO ANODIZADO NATURAL, DIAS FOLHAS MÓVEIS DE 834,70M, VIDRO FANTASIA MINI BOREAL INCOLOR E=4MM, COM GRADE NA FACE INTERNA, PEITORIL EM MARMORE BRANCO POLIDO, E=2CM.
JA9	1	1.50	0.70	1.70	JANELA MAXIM-AR EM ALUMÍNIO ANODIZADO NATURAL, DIAS FOLHAS MÓVEIS DE 834,70M, VIDRO FANTASIA MINI BOREAL INCOLOR E=4MM, COM GRADE NA FACE INTERNA, PEITORIL EM MARMORE BRANCO POLIDO, E=2CM.

DIVISÓRIA

DA/DC - DIVISÓRIA ALTA CEGA H=2,10M + BANDEIRA CEGA DE ALTURA VARIAVEL DE ACORDO COM O PÉ DIRETO/ACIDE - DIVISÓRIA ALTA CEGA H=2,10M + BANDEIRA CEGA DE ALTURA VARIAVEL DE ACORDO COM O PEDIRETO.

DRY WALL

PGA/H - PAREDE DE GESSO ACARTONADO PARA ÁREAS MOLHADAS.

QUADRO DE ÁREAS

ÁREA DO PAVIMENTO TÉRREO 1ª FASE:	865,56m²
ÁREA DO ESTACIONAMENTO/ACESSO:	796,03m²
ÁREA DE JARDIM:	1.135,39m²
ÁREA TOTAL DO TERRENO:	2.996,76m²
ÁREA TOTAL CONSTRUÍDA 2ª FASE:	865,56m²
TAXA DE OCUPAÇÃO :	28,89%

QUADRO DE REVISÕES

REVISÃO	DATA	DESCRIÇÃO	RESPONSÁVEL
R13	10/09/18	AJUSTES SOLICITADOS EM 10/09/18	ALINE
R12	31/08/18	AJUSTES SOLICITADOS EM 23/08/18 E TROCA DE CARIMBO	ALINE

Oliveira Araújo Engenharia Ltda.
Avenida Lagoa nº 1.046, 2º Andar
Jardim Alkindar - Goiânia / GO.
CEP: 74.843-415
(62) 3218-1812
contato@oliveiraaraujo.eng.br

TRT-RJ 1ª Região

FÓRUM DE MACAÉ
PROJETO DE ARQUITETURA

ENDEREÇO E OBRA: RUA SEM NÚMERO, VIRGEM SANTA - MACAÉ - RJ
CNPJ: 02.578.421/0001-20

DATA: 31/08/2018
CÓDIGO: PROJ-198
ATENDIMENTO: AT. 06
FASE: EXECUTIVO
DISCIPLINA: ARQUITETURA
SUBDIVISÃO: -
PAVIMENTO: TÉRREO
ÁREA CONSTRUÍDA:
CLIENTE: TRT 1ª REGIÃO
RESP. PROJETO: ARQ. ALINE MIRANDA - CAU A77198-1
CONTEÚDO: PLANTA BAIXA DETALHE SOLEIRA JUIZ DETALHE SOLEIRA CIRCULAÇÃO
RESP. PELA EXECUÇÃO DA OBRA:
CO-RESPONSÁVEL OBR: ENG. PAULO ANGLIO - CREA Nº DE 050.0
DESENHISTA PROJETISTA DE INFRAESTRUTURA: MARCELO COSTA SANTOS MACHADO (CREA/RJ) 103.030
VISTO DE CONFORMIDADE: -
ESTUDOS PRELIMINARES
ESCALA: INDICADA
VERSÃO CAD2013
ARQUIVO
REVISÃO: R 13
PRANCHA: AR-1

OS DIREITOS AUTORAIS DESTE PROJETO PERTENCEM AOS PROFISSIONAIS ACIMA CITADOS. É PROIBIDA A SUA REPRODUÇÃO, ADAPTAÇÃO E/OU ALTERAÇÃO, EXEMPLARES.
ESTA PLANTA SOMENTE PODERÁ SER UTILIZADA SE PLOTADA COLORIDA.

1 PLANTA BAIXA
1:75

2 SOLEIRA CIRC.
1:5

3 SOLEIRA PNE/JUIZ
1:5

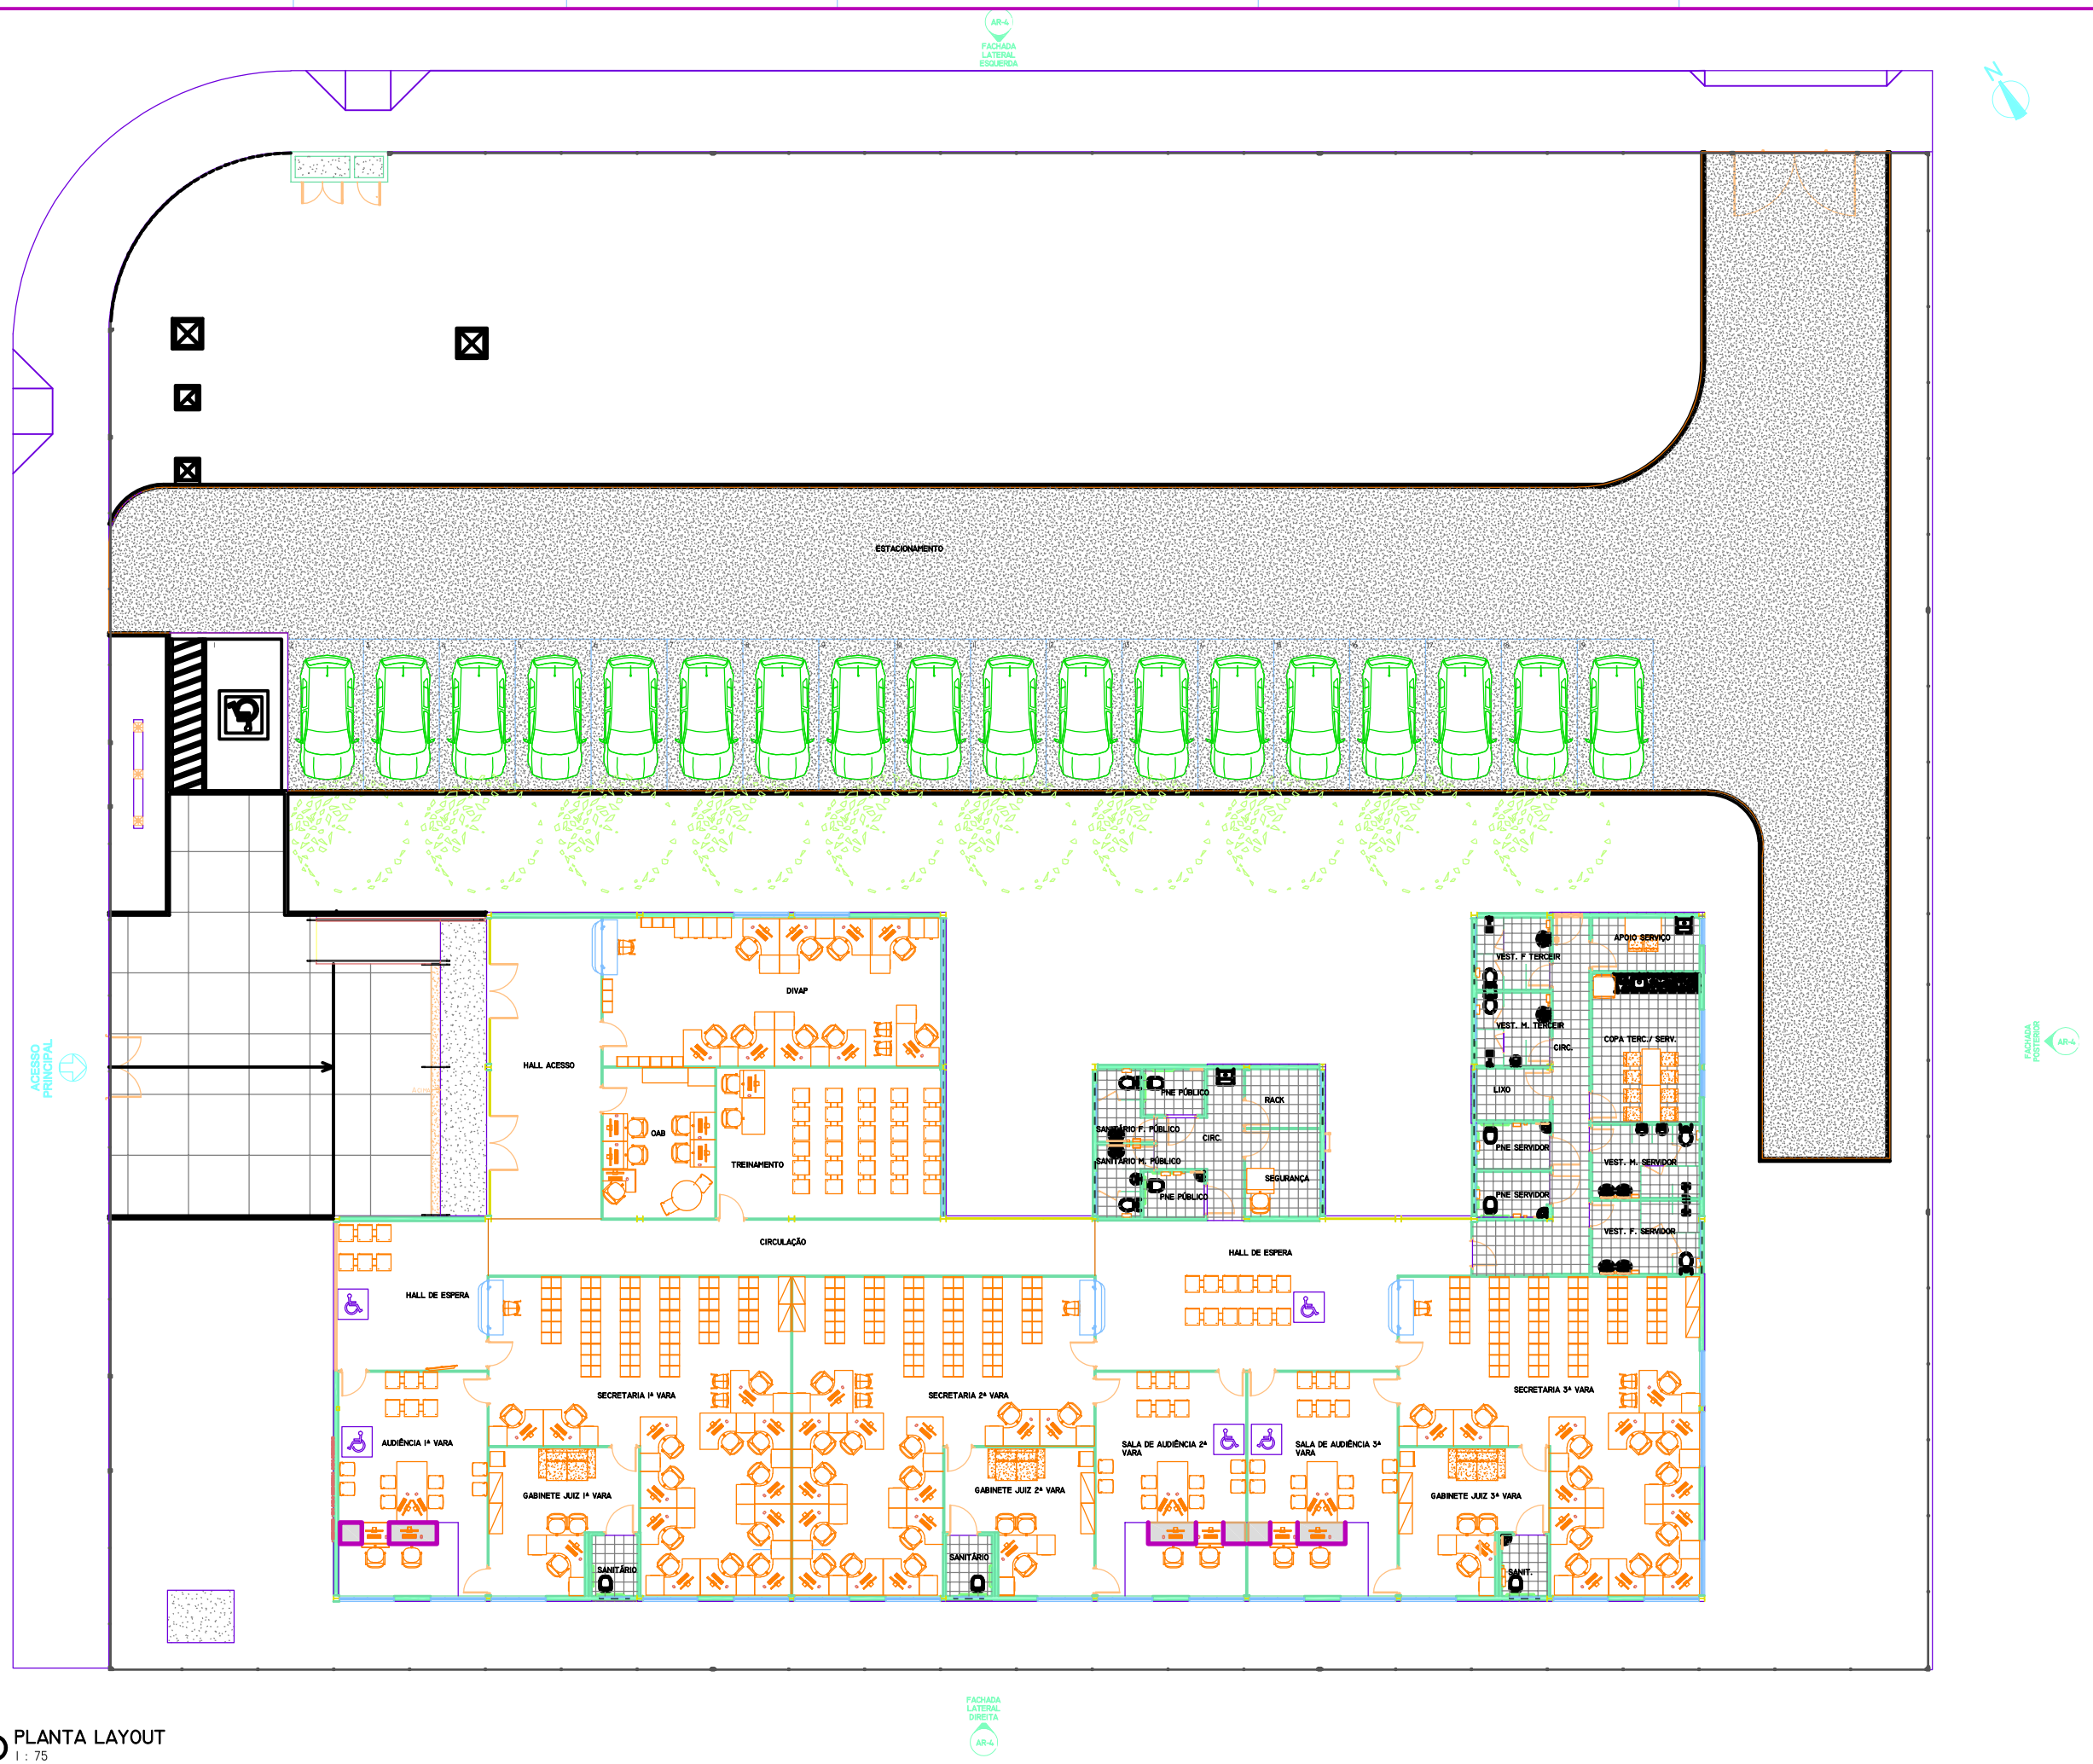

1 PLANTA LAYOUT
1 : 75

REVISÃO	DATA	HISTÓRICO DA REVISÃO	RESPONSÁVEL
R13	10/09/18	AJUSTES SOLICITADOS EM 10/09/18	AUNE
R12	31/08/18	AJUSTES SOLICITADOS EM 23/08/18 E TROCADE CARIMBO	AUNE

QUADRO DE REVISÕES

Oliveira Araújo Engenharia Ltda
Avenida Laguna nº 1.045, 2º Andar
Jardim Atlântico - Goiânia / GO.
CEP: 74.843-415
(62) 3218-1812
contato@oliveiraaraujo.eng.br

TRT-RJ 1ª Região

FÓRUM DE MACAÉ
PROJETO DE ARQUITETURA

ENDEREÇO E CNPJ: RUA SEM NÚMERO, VIRGEM SANTA - MACAÉ - RJ CNPJ: 02.578.421/0001-20			DATA: 31/08/2018
			CÓDIGO: PROJ-156 / ATENDIMENTO: A.T-06
ETAPA: EXECUTIVO	DISCIPLINA: ARQUITETURA	SUBDIVISÃO: -	PAVIMENTO: TÉRREO
			ÁREA CONSTRUÍDA:
CLIENTE: TRT-RJ 1ª REGIÃO			COORDENAÇÃO - CNE: ENG. PAULO ARAUJO - CREA 16.000/D
RESP. PROJETO: ARQ. AUNE MIRANDA - CAU A87896-1			DIVISÃO DE PROJETOS DE INFRAESTRUTURA: MACAÉ (LG DOS SANTOS, MACAÉ-CORDEIRO) 14800-000 SEÇÃO DE OBRAS
CONTEÚDO: LAYOUT			DIVISÃO DE PLANEJAMENTO
			ESCALA: INDICADA / VERSÃO: CAD2010
			ARQUIVO:
RESP. PELA EXECUÇÃO DA OBRA: XXXXXXXXXXXXXXXXXXXXXXXXXXXXXXXXXXXXXX			REVISÃO: R 13 / PRANCHA: LO-1

- OS DIREITOS AUTORAIS DESTE PROJETO PERTENCEM AOS PROFISSIONAIS ACIMA CITADOS.
- É PROIBIDA A SUA REPRODUÇÃO, MODIFICAÇÃO E/OU ALTERAÇÃO. LEI 9.610/98.

- ESTA PLANTA SOMENTE PODERÁ SER UTILIZADA SE PLOTADA COLORIDA.