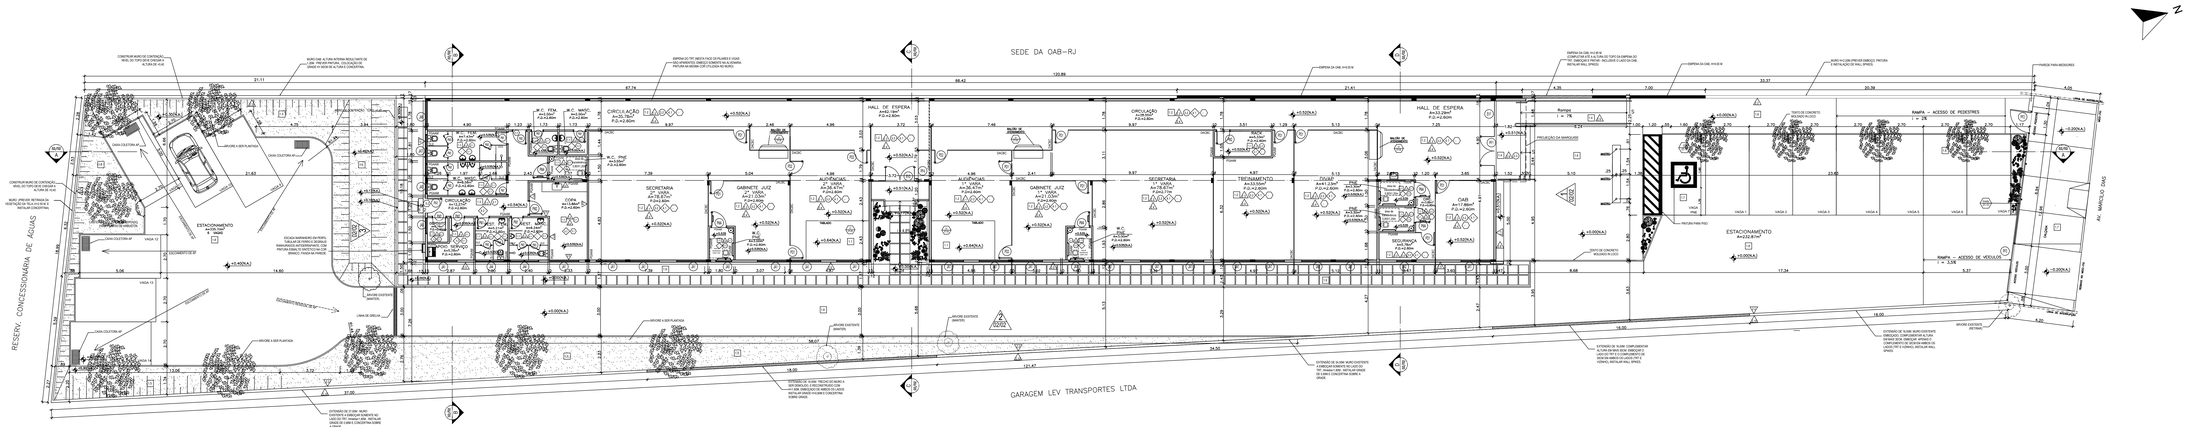

001 PLANTA BAIXA - TÉRREO

ESC 1:100

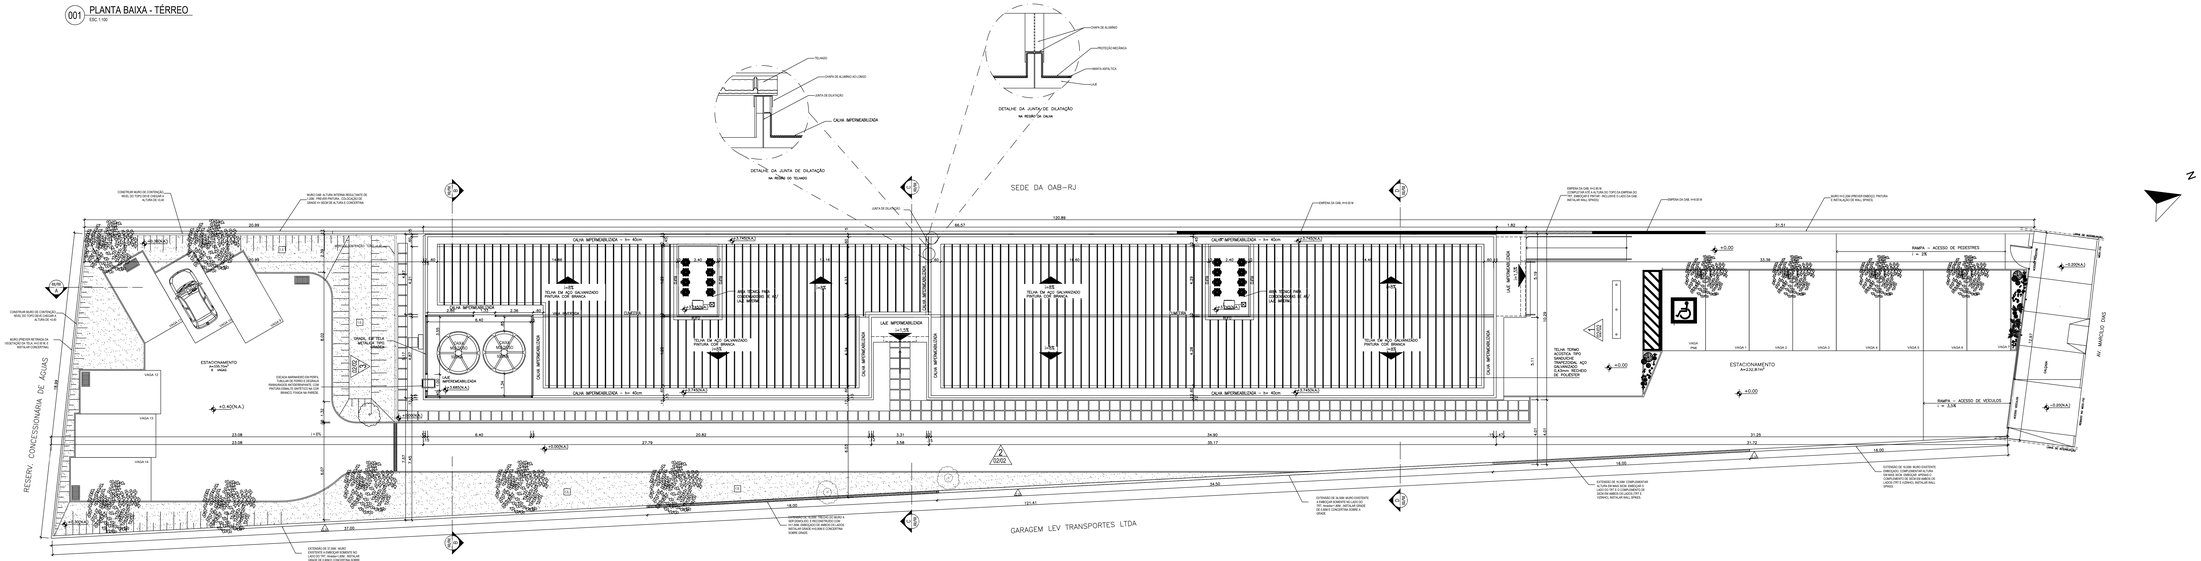

002 COBERTURA

ESC 1:100

ESPECIFICAÇÃO

1.0 PISO
1.1. PISO ÚNICO EM PLACAS 30X30cm, MODELO DE REFERÊNCIA: STEADFLOOR, PADRÃO GREY, FABRICAÇÃO "RADEMAC" OU EQUIVALENTE.
1.2 PISO EM CONCRETO ZERO, ACABAMENTO POLIDO.
1.3 PISO EM CERÂMICA TAMANHO 31X31CM, COR WHITE ACETINADO, LINHA UNITY, REFERÊNCIA "ELIANE" OU EQUIVALENTE.
1.4. PISO EM CONCRETO APARENTE ACABADO.
1.5 PISO EM GRAMA BATATAIS.
1.6 PISO DE CONCRETO endkom COM JUNTA SERRADA.
1.7 PISO EM CONCRETO ARMADO 20MPa COM JUNTA FRIA e=10cm COM TELA SOLDADA DE 15X15cm Ø4.2mm DUPLA.
1.8 PISO EM PEDRA.
1.9 PISO EM PLACA DE CONCRETO e= 6cm, TIPO PISAGRÉIRA PARA JARDIM, ASSENTADO SOBRE GRAMA BATATAIS.
1.10 PISO ORIENTADO SOBRE ARGAMASSA E DE PROTEÇÃO MECÂNICA SOBRE MANTA BUTÍLICA.

3.0 PAREDE
2.1 TEXTURA RÚSTICA ACRÍLICA, ACABAMENTO FOSCO, COR CITRINE, REFERÊNCIA: SY6014, FABRICAÇÃO "METALATEX" OU EQUIVALENTE.
2.2 TEXTURA RÚSTICA ACRÍLICA, ACABAMENTO FOSCO, COR PALHA, REFERÊNCIA: 15, FABRICAÇÃO "METALATEX", RENNER OU EQUIVALENTE.
2.3 TEXTURA INTERNA RÚSTICA ACRÍLICA, ACABAMENTO FOSCO, COR PALHA, REFERÊNCIA: 15 FABRICAÇÃO "METALATEX", RENNER OU EQUIVALENTE.
2.4 SISTEMA DE DIVISÓRIAS, REF: ELICATEX OU EQUIVALENTE, ESPESSURA 3.5CM, REVESTIDA COM FORMIDUR BP COR BRANCA, FIXADA EM PERFIS DE ALUMÍNIO PINTADO COM PERFIS DO SISTEMA, COR BRANCO.
2.5 TEXTURA ACRÍLICA INTERNA RÚSTICA ACRÍLICA, ACABAMENTO FOSCO, COR RENDA PRIMOROSA, REFERÊNCIA: 25YY 60/104, FABRICAÇÃO "ELIANE" OU EQUIVALENTE.
2.6 CERÂMICA 7AM, 20x20cm, COR BRANCA, ACABAMENTO ACETINADO, MODELO FORMA BRANCO, REFERÊNCIA: FABRICAÇÃO "ELIANE" OU EQUIVALENTE ATÉ A 8ª FIADA, RESTANTE EM TEXTURA ACRÍLICA RÚSTICA, ACABAMENTO FOSCO, COR BRANCA, REFERÊNCIA: FABRICAÇÃO "METALATEX" OU EQUIVALENTE ATÉ O TETO.
2.7 REVESTIMENTO EM PORCELANATO 20X120cm, COR MARROM, ACABAMENTO ACETINADO, MODELO SINTESE RE, FABRICAÇÃO "ELIANE" OU EQUIVALENTE.
2.8 TEXTURA ACRÍLICA RÚSTICA, ACABAMENTO FOSCO, COR BRANCA, REFERÊNCIA: FABRICAÇÃO "METALATEX" OU EQUIVALENTE.
2.9 CONCRETO APARENTE (APLICAÇÃO: FRENTE DOS DEGRAUS DO ACESSO E LATERAL DA RAMPA)
2.10 PINTURA ACRÍLICA LISA (MURO VIZINHO) DE ACORDO COM A COR EXISTENTE.

4.0 TETO
3.1 TETO EM FORRO PVC RÍGIDO, NA COR BRANCO, ENCAIXE MACHO-FÊMEA 20cm FRISADO, FIXADOS EM BARRAFOS.
3.2 TETO EM FORRO MODULADO FIBRAMOC, REF. ELICATEX OU EQUIVALENTE, TAMANHO 1250 X 625MM NA COR BRANCO, ACABAMENTO FOSCO.
3.3 – LAJE PINTADA COM TINTA PVA NA COR BRANCO NEVE, REF. SUVINIL OU EQUIVALENTE.

5.0 RODAPÉ
4.1 RODAPÉ DE MADEIRA EMASSIADO E PINTADO COM TINTA ESMALTE SINTÉTICO NA COR BRANCA. H=7CM
4.2 RODAPÉ EM CERÂMICA, COR WHITE ACETINADO, LINHA UNITY, REFERÊNCIA ELIANE OU EQUIVALENTE. H=7cm

6.0 SOLEIRA
5.1 FILETE, L=15 C/M, EM GRANITO POLIDO CINZA CORUMBÁ.
5.2 SOLEIRA, L=15 CM, EM GRANITO POLIDO CINZA CORUMBÁ.
5.3 SOLEIRA EM GRANITO POLIDO CINZA CORUMBÁ, CHANFRADA CONFORME DETALHE DE ARQUITETURA PARA DESNÍVEL DE 2CM ENTRE A CIRCULAÇÃO DE SERVIÇO E A SECRETARIA. E=20CM, L=70CM NO VÃO DA PNR1, DE 70CM, E PNE, DE 90CM.

QUADRO DE ESQUADRIAS

ITEM		DIMENSÕES	ESPECIFICAÇÃO
PORTAS	P2	0.70 x 2.10	PORTA DE MADEIRA, UMA FOLHA, DE ABRIR COM DOBRADIÇA EM AÇO INOX, SEMI OCA (MEIA SOLA) EM MADEIRA, COM PINTURA LONA, TIPO ITAUNA OU SIMILAR OU EQUIVALENTE, ACABAMENTO EM BAIXO RELEVO, COR NATURAL, ALISAR 3 LADOS, ALTURA DA FOLHA 2.10M, FIXADA COM CHUMBADORES, COM FERRAGENS COMPLETAS, 3 DOBRADIÇAS, FECHADURA TIPO LIVE PARA PORTA DE ACESSO PARA PNE, MARCA REFERÊNCIA: ALIPERTA OU SIMILAR OU EQUIVALENTE, ACABAMENTO CROMADO, PUXADOR EM AÇO INOX, MARCA REFERÊNCIA: ALIPERTA OU SIMILAR OU EQUIVALENTE, ACABAMENTO CROMADO, CONFORME DETALHE DE ARQUITETURA.
	P3	0.80 x 2.10	PORTA DE ABRIR, UMA FOLHA, DE COMPENSADO COM SOLEIRA, ALISARES DE MADEIRA MACIÇA, ACABAMENTO EM VERNIZ, COR NATURAL, ALISAR 3 LADOS, ALTURA DA FOLHA 2.10M, FIXADA COM CHUMBADORES, COM FERRAGENS COMPLETAS, 3 DOBRADIÇAS, FECHADURA TIPO LIVE PARA PORTA DE ACESSO PARA PNE, MARCA REFERÊNCIA: ALIPERTA OU SIMILAR OU EQUIVALENTE, ACABAMENTO CROMADO, PUXADOR EM AÇO INOX, MARCA REFERÊNCIA: ALIPERTA OU SIMILAR OU EQUIVALENTE, ACABAMENTO CROMADO, CONFORME DETALHE DE ARQUITETURA.
	P4	0.80 x 1.60	PORTA DE ABRIR, UMA FOLHA, DE COMPENSADO COM SOLEIRA, ALISARES DE MADEIRA MACIÇA, ACABAMENTO EM VERNIZ, COR NATURAL, ALISAR 3 LADOS, ALTURA DA FOLHA 1.60M, FIXADA COM CHUMBADORES, COM FERRAGENS COMPLETAS, 3 DOBRADIÇAS, FECHADURA TIPO LIVE PARA PORTA DE ACESSO PARA PNE, MARCA REFERÊNCIA: ALIPERTA OU SIMILAR OU EQUIVALENTE, ACABAMENTO CROMADO, PUXADOR EM AÇO INOX, MARCA REFERÊNCIA: ALIPERTA OU SIMILAR OU EQUIVALENTE, ACABAMENTO CROMADO, CONFORME DETALHE DE ARQUITETURA.
	P5	0.80 x 1.60	PORTA DE ABRIR, UMA FOLHA, DE COMPENSADO COM SOLEIRA, ALISARES DE MADEIRA MACIÇA, ACABAMENTO EM VERNIZ, COR NATURAL, ALISAR 3 LADOS, ALTURA DA FOLHA 1.60M, FIXADA COM CHUMBADORES, COM FERRAGENS COMPLETAS, 3 DOBRADIÇAS, FECHADURA LINHA LEVE, REF.DE AÇO INOX, MARCA REFERÊNCIA: ALIPERTA OU SIMILAR OU EQUIVALENTE, ACABAMENTO CROMADO, PUXADOR EM AÇO INOX, MARCA REFERÊNCIA: ALIPERTA OU SIMILAR OU EQUIVALENTE, ACABAMENTO CROMADO, CONFORME DETALHE DE ARQUITETURA.
	P6	0.80 x 1.60	PORTA DE ABRIR, UMA FOLHA, DE COMPENSADO COM SOLEIRA, ALISARES DE MADEIRA MACIÇA, ACABAMENTO EM VERNIZ, COR NATURAL, ALISAR 3 LADOS, ALTURA DA FOLHA 1.60M, FIXADA COM CHUMBADORES, COM FERRAGENS COMPLETAS, 3 DOBRADIÇAS, FECHADURA LINHA LEVE, REF.DE AÇO INOX, MARCA REFERÊNCIA: ALIPERTA OU SIMILAR OU EQUIVALENTE, ACABAMENTO CROMADO, PUXADOR EM AÇO INOX, MARCA REFERÊNCIA: ALIPERTA OU SIMILAR OU EQUIVALENTE, ACABAMENTO CROMADO, CONFORME DETALHE DE ARQUITETURA.
	P7	0.80 x 2.10	PORTA DE DIVISÓRIA, UMA FOLHA, BIP, EUCATEX OU EQUIVALENTE, ESPESSURA 3.5CM, REVESTIDA COM FORMIDUR BP FILIPE NA COR AREIA LANDAU, E DOTADA DE ALISAR COR BRANCO.
	P8	0.80 x 2.10	PORTA DE DIVISÓRIA, UMA FOLHA, BIP, EUCATEX OU EQUIVALENTE, ESPESSURA 3.5CM, REVESTIDA COM FORMIDUR BP FILIPE NA COR AREIA LANDAU, E DOTADA DE ALISAR COR BRANCO.
	P9	0.80 x 2.10	PORTA DE DIVISÓRIA, UMA FOLHA, BIP, EUCATEX OU EQUIVALENTE, ESPESSURA 3.5CM, REVESTIDA COM FORMIDUR BP FILIPE NA COR AREIA LANDAU, E DOTADA DE ALISAR COR BRANCO.
	P10	0.80 x 2.10	PORTA DE DIVISÓRIA, UMA FOLHA, DE ABRIR COM DOBRADIÇAS EM AÇO INOX, SEMI OCA (MEIA SOLA) EM MADEIRA, COM PINTURA LONA, TIPO ITAUNA OU SIMILAR OU EQUIVALENTE, ACABAMENTO EM BAIXO RELEVO, COR NATURAL, ALISAR 3 LADOS, ALTURA DA FOLHA 2.10M, FIXADA COM CHUMBADORES, COM FERRAGENS COMPLETAS, 3 DOBRADIÇAS, FECHADURA LINHA LEVE, REF.DE AÇO INOX, MARCA REFERÊNCIA: ALIPERTA OU SIMILAR OU EQUIVALENTE, ACABAMENTO CROMADO, PUXADOR EM AÇO INOX, MARCA REFERÊNCIA: ALIPERTA OU SIMILAR OU EQUIVALENTE, ACABAMENTO CROMADO, CONFORME DETALHE DE ARQUITETURA.
	P11	1.60 x 2.10	C.E.D
	P12	0.90 x 1.60	C.E.D
	P13	0.70 x 2.10	1.30
	P14	0.70 x 2.10	1.30
	P15	0.80 x 2.10	1.30
	P16	1.80 x 2.10	1.30
	P17	1.80 x 2.10	1.30
	P18	1.80 x 2.10	1.30
	P19	1.75 x 1.80	0.90
	P20	2.70 x 0.70	1.30

DIVISÓRIA

DM250 - DIVISÓRIA ALTA CEGA H=2.10M + BANDEIRA CEGA DE ALTURA VARIÁVEL DE ACORDO COM O PE DIREITO.
DL2 - DIVISÓRIA EM LAMINADO ESPELHO,PURAL, E=15mm, H=1.80m.

DRYWALL

PGM400 - PAREDE DE GESSO ACARTONADO PARA ÁREAS MOLHADAS.

NOTAS GERAIS

1 - CONFERIR MEDIDAS NA OBRA.
2 - COTAS, NÍVEIS E ÁREAS EM METROS.
3 - BOMBEIRAS NÃO COTADAS TEM 15cm.
4 - COTAS PREVALECEM SOBRE O DESENHO.
5 - PORTAS E JANELAS COM DIMENSÕES ACIMA/IGUAL.
6 - NÍVEL +0.00 REFERENTE AO NÍVEL +3.91 DO LEVANTAMENTO TOPOGRAFICO.

QUADRO DE ÁREAS CITÉIS - FASE 1

GABINETE AUDITOR SECRETARIA	277,09m²
TREINAMENTO GRUPP	74,78m²
DIRETORIA SECRETARIA	49,01m²
CAPA	13,86m²
SALA DE SEGURANÇA DAB	23,04m²
NUCA	5,33m²
APOIO	5,28m²
DEPÓSITO	2,76m²
HALL DE ESPERA CIRCULAÇÃO	175,41m²
TOTAL	622,27m²

QUADRO DE REVISÕES

REVISÃO	DATA	HISTÓRICO DA REVISÃO	RESPONSÁVEL
R11	25/06/2018	AJUSTE DE ACORDO COM SOLICITAÇÃO DO DA 14/06/18	GISELLE
R10	06/06/2018	AJUSTE DE ACORDO COM SOLICITAÇÃO DO DA 05/06/18	GISELLE
R09	17/06/2018	AJUSTE DE ACORDO COM SOLICITAÇÃO DO DA 16/06/18	GISELLE
R08	05/06/2018	AJUSTE DE ACORDO COM SOLICITAÇÃO DO DA 05/06/18	GISELLE
R07	18/07/2018	AJUSTE DA TIPOLOGIA DE 1 BWC A MAIS NO ESTACIONAMENTO DO FUNDO	GISELLE
R06	13/07/2018	RETIRADA DOS RESERVATÓRIOS INFERIORES E AJUSTE DOS SUPERIORES PARA CASAS DE BESIL	GISELLE
R05	05/07/2018	AJUSTE DE DIMENSÕES NOS MUROS E ACRESCIMO DO ITEM 2.10 NA LEGENDA	GISELLE
R04	27/06/2018	INCLUSÃO DE TELA E FIXAÇÃO DO LAJE DE CHAMINE(ANTES ACRÍLICO) NA CAIXA DE PROTEÇÃO NA ÁREA DA CISTERNA, AJUSTE NA INSTALAÇÃO DOS GAS, AJUSTE DO QUADRO DE ESQUADRIAS	GISELLE
R03	19/06/2018	AJUSTES NA CALÇADA, COLOCAÇÃO DE ARVORES NO ESTACIONAMENTO PRINCIPAL, LOCAÇÃO DAS CISTERNAS, AJUSTE DE PILARES E INDICAÇÃO DE PISOS.	GISELLE
R02	08/06/2018	AJUSTES NOS LIMITES DOS LOTES E OBSERVAÇÕES SOBRE MUROS VIZINHOS, ESTACIONAMENTO DOS FUNDOS, LOCALIZAÇÃO DE ARVORES, AJUSTES DE MEDIDAS DOS BRISAS, AJUSTE NA ESPESSURA DAS PAREDES PARA 15CM ACABADO, AJUSTE NO QUADRO DE ESQUADRIAS, INCLUSÃO DE ESTACIONAMENTO	GISELLE
R01	28/05/2018	AJUSTES DOS ANDAIS E ALTURA DA LAJE DE DIRETORIA AMBIENTAL, ALTERAÇÃO DA QUADRA DE CIDADANIA, RETIRADA DA TERCEIRA FILEIRA DE PISO DE CONCRETO NA LATERAL DA EDIFICAÇÃO, LOCAÇÃO DA ÁREA TÉCNICA PARA CONC DE AR NA COBERTURA, AJUSTES DAS CALHAS E INSERÇÃO DE MARQUISES HORIZONTAIS DOS DEGRAUS	GISELLE
R00	08/05/2018	EMISSÃO INICIAL	GISELLE

OLIVEIRA ARAUJO ENGENHARIA LTDA
Oliveira Araujo Engenharia Ltda
Avenida Laguna nº 1.545, 2º Andar
Jardim Atlântico - Goiânia / GO
CEP: 74.343-415
(62) 3218-1812
contato@oliveiraaraujo.eng.br

TRT-RJ 1ª Região

FÓRUM DE RESENDE
PROJETO EXECUTIVO DE ARQUITETURA

ENDEREÇO E CIDADE: AV. MARCILIO DIAS, LOTE 0, JARDIM JALISCO, RESENDE-RJ CNPJ: 02.578.421/0001-20	DATA: 03/05/2018
	CÓDIGO: PROJ-156 / ATENDIMENTO: AT. 10
CLIENTE: TRT AU 1ª REGIÃO	DIVISÃO DE APOIO A MANUTENÇÃO E PROJETO
RESP. PROJETO: ARQ. ALINE MIRANDA - CAU A67766-1	DESENHISTA: GISELLE
CONTEÚDO: PLANTA BAIXA TÉRREO E COBERTURA	ETAPA: EXECUTIVO
	DISCIPLINA: ARQUITETURA
RESP. PELA EXECUÇÃO DA OBRA: ARQ. ANNA CREA XX XXX/ DGCO	TÍTULO: INDICADA / VERSÃO: CAD2018
	ARQUIVO: ARQ-1-RESTO DO MUNICIPIO-TRT-FORUM-R11
	REVISÃO: R11 / PRANCHA: R 11 / FOLHAS: 1/2

- OS DIREITOS AUTORAIS DESTE PROJETO PERTENCEM AOS ENGENHEIROS ACIMA CITADOS.
- É PROIBIDA A SUA REPRODUÇÃO, MODIFICAÇÃO E/OU ALTERAÇÃO. LEI 9.610/98.

- ESTA PLANTA É SOMENTE PODERÁ SER UTILIZADA DE PLOTAGEM COLORIDA.

PRANCHA A0 84,1 x 160 cm

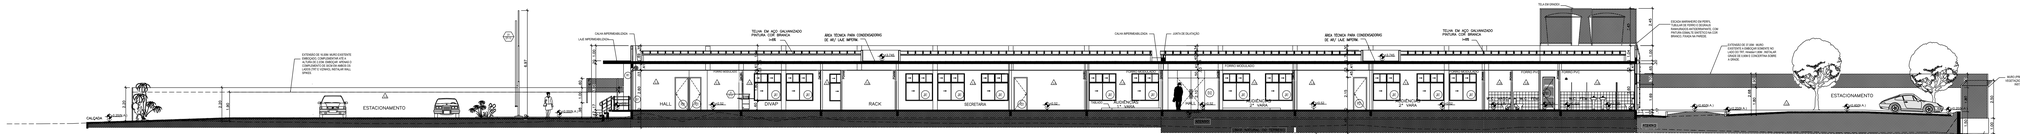

001 CORTE AA
ESC 1:100

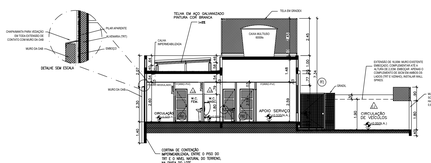

002 CORTE BB
ESC 1:100

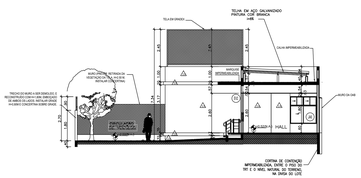

003 CORTE CC
ESC 1:100

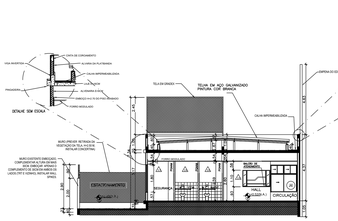

004 CORTE DD
ESC 1:100

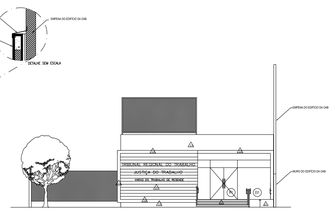

005 FACHADA FRONTAL
ESC 1:100

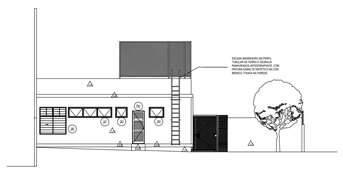

006 FACHADA POSTERIOR
ESC 1:100

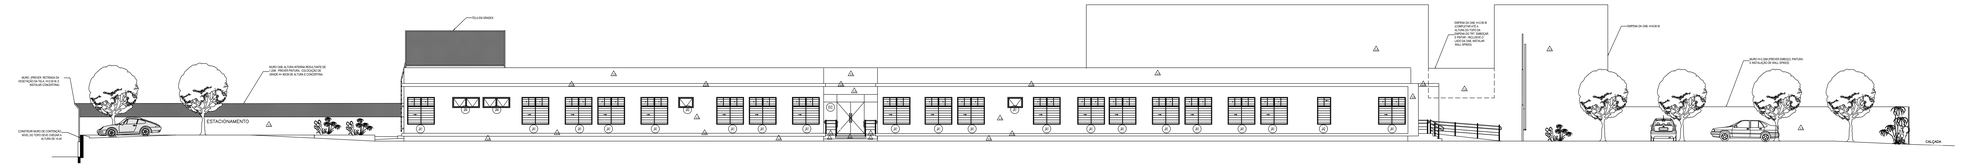

007 FACHADA LATERAL ESQUERDA
ESC 1:100

ESPECIFICAÇÃO

2.0 PAREDE
2.1. TEXTURA RUSTICA ACRÍLICA, ACABAMENTO FOSCO, COR CITRINE, REFERÊNCIA: BW714, FABRICAÇÃO "METALATEX", REINMER OU EQUIVALENTE.
2.2. TEXTURA EXTERNA RUSTICA ACRÍLICA, ACABAMENTO FOSCO, COR PALHA, REFERÊNCIA: 15, FABRICAÇÃO "METALATEX", REINMER OU EQUIVALENTE.
2.3. TEXTURA EXTERNA RUSTICA ACRÍLICA, ACABAMENTO FOSCO, COR PALHA, REFERÊNCIA: 15 FABRICAÇÃO "METALATEX", REINMER OU EQUIVALENTE.
2.4. SISTEMA DE DIVISÓRIAS, REF. EUCATEX OU EQUIVALENTE, ESPESSURA 3.5CM, REVESTIDA COM FORMAICUR BP PLUS NA COR AREIA JURIDAE, E ESTRUTURA EM PERFIS DO SISTEMA, COR BRANCO.
2.5 TEXTURA EXTERNA RUSTICA ACRÍLICA, ACABAMENTO FOSCO, COR RENDA PRIMOROSA, REFERÊNCIA: 20YY 65/104, FABRICAÇÃO "ELIANE" OU EQUIVALENTE
2.6. CERÂMICA TIPO 20X20cm, COR BRANCA, ACABAMENTO ACETINADO, MODELO FORMA BRANCO, REFERÊNCIA: FABRICAÇÃO "ELIANE" OU EQUIVALENTE ASTE A 6º FAIXA. RESTANTE EM TEXTURA ACRÍLICA RÚSTICA, ACABAMENTO FOSCO, COR BRANCA, REFERÊNCIA: FABRICAÇÃO "METALATEX" OU EQUIVALENTE ATÉ O TETO.
2.7. REVESTIMENTO EM PORCELANATO 20X120cm, COR MARFIM, ACABAMENTO ACETINADO, MODELO SÍNTESE RE, FABRICAÇÃO "ELIANE" OU EQUIVALENTE
2.8. TEXTURA ACRÍLICA RÚSTICA, ACABAMENTO FOSCO, COR BRANCA, REFERÊNCIA: FABRICAÇÃO "METALATEX" OU EQUIVALENTE.
2.9 CONCRETO APARENTE LISO (APLICAÇÃO: FRENTE DOS CAIXAS DO ACESSO E LATERAL DA RAMPA)
2.10 : PINTURA ACRÍLICA LISA (MURO VIZINHO) DE ACORDO COM A COR EXISTENTE.

QUADRO DE ESQUADRIAS

	ITEM	DIMENSÕES	ESPECIFICAÇÃO
PORTAS	101	1.70 x 2.10	PORTA DE ABRIR, VERTICAL DE COMPENSADO EM FOLHA, A SER DE 35mm (ACABAMENTO ALTO EM APRESENTAÇÃO). CONTRAMARCO EM MADEIRA MACIÇA NATURAL (BEJU SUINA). DU EQUIVALENTE E FERRAGENS IN OLIVEIRA. BANDEIRA FIXA DE VIDRO, CORTADO POR TOUCHA LATÉX 3 E 4 LATÉX ACABAMENTO EM BALAUSTRE NA CORES: BRANCO, TOTAL DU EQUIVALENTE. FECHADURA LINHA LOYAL 400 (AÇO INOX) NA ANGAPAR INTERIOR E TAL ACABAMENTO EM BALAUSTRE NA CORES: BRANCO, TOTAL DU EQUIVALENTE.
	102	1.20 x 2.10	PORTA DE ABRIR, VAI-E-VEM, DE COMPENSADO EM FOLHA, A SER DE 35mm (ACABAMENTO ALTO EM APRESENTAÇÃO). CONTRAMARCO EM MADEIRA MACIÇA NATURAL (BEJU SUINA). DU EQUIVALENTE E FERRAGENS IN OLIVEIRA. BANDEIRA FIXA DE VIDRO, CORTADO POR TOUCHA LATÉX 3 E 4 LATÉX ACABAMENTO EM BALAUSTRE NA CORES: BRANCO, TOTAL DU EQUIVALENTE.
	103	0.80 x 2.10	PORTA DE ABRIR, VAI-E-VEM, DE CHAPA DE MADEIRA COMPENSADA REVESTIDA COM LAMINADO DECORATIVO EXTERNO E 15 LAMINA EXTERNA, COR BRANCA, A SER DE 35mm. CONTRAMARCO EM MADEIRA MACIÇA NATURAL (BEJU SUINA). DU EQUIVALENTE E FERRAGENS IN OLIVEIRA.
	104	0.80 x 2.10	PORTA DE ABRIR, COM FOLHA, DE COMPENSADO EM LISO, A SER DE 35mm (ACABAMENTO ALTO EM APRESENTAÇÃO). CONTRAMARCO EM MADEIRA MACIÇA NATURAL (BEJU SUINA). DU EQUIVALENTE E FERRAGENS IN OLIVEIRA. BANDEIRA FIXA DE VIDRO, CORTADO POR TOUCHA LATÉX 3 E 4 LATÉX IN LINHA PRETA(COR AREIA), TAMPONATE "LA PRATE" DU EQUIVALENTE, FECHADURA LINHA LOYAL 400 (AÇO INOX) NA ANGAPAR INTERIOR E TAL ACABAMENTO EM BALAUSTRE NA CORES: BRANCO, TOTAL DU EQUIVALENTE.
	105	0.70 x 2.10	PORTA DE DIVISÓRIA, COM FOLHA, DE COMPENSADO EM LISO, A SER DE 35mm (ACABAMENTO ALTO EM APRESENTAÇÃO). CONTRAMARCO EM MADEIRA MACIÇA NATURAL (BEJU SUINA). DU EQUIVALENTE E FERRAGENS IN OLIVEIRA. BANDEIRA FIXA DE VIDRO, CORTADO POR TOUCHA LATÉX 3 E 4 LATÉX IN LINHA PRETA(COR AREIA), TAMPONATE "LA PRATE" DU EQUIVALENTE, FECHADURA LINHA LOYAL 400 (AÇO INOX) NA ANGAPAR INTERIOR E TAL ACABAMENTO EM BALAUSTRE NA CORES: BRANCO, TOTAL DU EQUIVALENTE.
	106	1.00 x 2.10	PORTA DE DIVISÓRIA, COM FOLHA, DE EUCATEX DU EQUIVALENTE, ESPESSURA 3.5CM, REVESTIDA COM FORMAICUR BP PLUS NA COR AREIA JURIDAE, E ESTRUTURA EM PERFIS DO SISTEMA, COR BRANCO.
	107	1.00 x 2.10	PORTA DE DIVISÓRIA, COM FOLHA, DE EUCATEX DU EQUIVALENTE, ESPESSURA 3.5CM, REVESTIDA COM FORMAICUR BP PLUS NA COR AREIA JURIDAE, E ESTRUTURA EM PERFIS DO SISTEMA, COR BRANCO.
	108	1.00 x 2.10	PORTA DE DIVISÓRIA, COM FOLHA, DE EUCATEX DU EQUIVALENTE, ESPESSURA 3.5CM, REVESTIDA COM FORMAICUR BP PLUS NA COR AREIA JURIDAE, E ESTRUTURA EM PERFIS DO SISTEMA, COR BRANCO.
	109	1.00 x 2.10	PORTA DE ABRIR, COM FOLHA, DE COMPENSADO EM LISO, A SER DE 35mm (ACABAMENTO ALTO EM APRESENTAÇÃO). CONTRAMARCO EM MADEIRA MACIÇA NATURAL (BEJU SUINA). DU EQUIVALENTE E FERRAGENS IN OLIVEIRA. BANDEIRA FIXA DE VIDRO, CORTADO POR TOUCHA LATÉX 3 E 4 LATÉX IN LINHA PRETA(COR AREIA), TAMPONATE "LA PRATE" DU EQUIVALENTE, FECHADURA LINHA LOYAL 400 (AÇO INOX) NA ANGAPAR INTERIOR E TAL ACABAMENTO EM BALAUSTRE NA CORES: BRANCO, TOTAL DU EQUIVALENTE.
	110	1.00 x 2.10	PORTA DE DIVISÓRIA, COM FOLHA, DE EUCATEX DU EQUIVALENTE, ESPESSURA 3.5CM, REVESTIDA COM FORMAICUR BP PLUS NA COR AREIA JURIDAE, E ESTRUTURA EM PERFIS DO SISTEMA, COR BRANCO.
	111	1.00 x 2.10	PORTA DE DIVISÓRIA, COM FOLHA, DE EUCATEX DU EQUIVALENTE, ESPESSURA 3.5CM, REVESTIDA COM FORMAICUR BP PLUS NA COR AREIA JURIDAE, E ESTRUTURA EM PERFIS DO SISTEMA, COR BRANCO.
	112	1.00 x 2.10	PORTA DE ABRIR, COM FOLHA, DE COMPENSADO EM LISO, A SER DE 35mm (ACABAMENTO ALTO EM APRESENTAÇÃO). CONTRAMARCO EM MADEIRA MACIÇA NATURAL (BEJU SUINA). DU EQUIVALENTE E FERRAGENS IN OLIVEIRA. BANDEIRA FIXA DE VIDRO, CORTADO POR TOUCHA LATÉX 3 E 4 LATÉX IN LINHA PRETA(COR AREIA), TAMPONATE "LA PRATE" DU EQUIVALENTE, FECHADURA LINHA LOYAL 400 (AÇO INOX) NA ANGAPAR INTERIOR E TAL ACABAMENTO EM BALAUSTRE NA CORES: BRANCO, TOTAL DU EQUIVALENTE.
	113	1.00 x 2.00	ESQUADRIA DE VIDRO TEMPERADO, COMPOSTA POR UM PAINEL FIXO (1000X2100) E OUTRO DE BATIDOR DE 1000X2100, COM BANDEIRA FIXA DE VIDRO TEMPERADO DE 1000X300, COM DOBRADIÇA CENTRAL, COM ALÇA TOUCHA DE ABERTURA VIDRO, TEMPERADO DE 1000X300, E COMBA, COR BANDEIRA FIXA DE VIDRO TEMPERADO DE 1000X300 EM COMBA.
	114	1.00 x 2.00	ESQUADRIA DE VIDRO TEMPERADO, COMPOSTA POR UM PAINEL FIXO DE 1100X2100 E OUTRO DE BATIDOR DE 1100X2100, COM BANDEIRA FIXA DE VIDRO TEMPERADO DE 1100X300, COM DOBRADIÇA CENTRAL, COM ALÇA TOUCHA DE ABERTURA VIDRO, TEMPERADO DE 1100X300, E COMBA, COR BANDEIRA FIXA DE VIDRO TEMPERADO DE 1100X300 EM COMBA.
	115	1.20 x 1.00	PORTA DE DIVISÓRIA COM ACIONAMENTO AUTOMÁTICO COMPLETO, PERFIL MÉDIO COM HOOKS TUBULARES ON AÇO CAL0 ANODIZADO NATURAL, CHAPA ALMEDRO DE
	116	1.30 x 2.40	PORTAS DIA ENGAL , UMA FOLHA DE ABRIR, REF. BELLEZ - AV.LATÉX COR BRANCA DU EQUIVALENTE.
	117	0.70 x 2.40	PORTAS DIA ENGAL , UMA FOLHA DE CORRER, REF. BELLEZ - AV.LATÉX COR BRANCA DU EQUIVALENTE.
	118	0.70 x 2.00	PORTAS DE DIVISÓRIA COM ACIONAMENTO AUTOMÁTICO COMPLETO, PERFIL MÉDIO COM HOOKS TUBULARES ON AÇO CAL0 ANODIZADO NATURAL, CHAPA ALMEDRO DE

	ITEM	DIMENSÕES	PETORIL	ESPECIFICAÇÃO
JANELAS	J1	1.80 x 1.80	0.80	JANELA EM ALUMÍNIO ANODIZADO NATURAL, UMA FOLHA FIXA E UMA DE CORRER, E BANDEIRA CONSTANDO FOLHA DE CORRER E DUAS FOLHAS FIXAS, COMPLETO INCLUSO, 2 mm. PETORIL DA BANDEIRA (BRISE FIXO) E JANELA SERÃO FOSCO/FOSCA.
	J2	0.80 x 1.80	0.80	JANELA EM ALUMÍNIO ANODIZADO NATURAL, UMA FOLHA FIXA, E BANDEIRA COM UMA FOLHA DE CORRER E UMA FOLHA FIXA. VIDRO LISO INCLUSO, 2mm. PETORIL DA BANDEIRA (BRISE FIXO) E JANELA SERÃO FOSCO/FOSCA.
	J3	0.70 x 0.70	1.80	JANELA MAXIM-AR EM ALUMÍNIO ANODIZADO NATURAL, DUAS FOLHAS MOVEIS DE BATIDOR. VIDRO FANTASIA MAN BORDAL INCLUSO, 2mm. COM GRADE DA FACE EXTERNA. PETORIL DA MAXIMAR (BRANCO FOSCO) e ACIMA
	J4	0.70 x 0.70	1.80	JANELA MAXIM-AR EM ALUMÍNIO ANODIZADO NATURAL, UMA FOLHA MÓVEL. VIDRO FANTASIA MAN BORDAL INCLUSO, 2mm. COM GRADE DA FACE EXTERNA. PETORIL DA MAXIMAR (BRANCO FOSCO) e ACIMA
	J5	1.70 x 1.80	0.80	JANELA EM ALUMÍNIO ANODIZADO NATURAL, UMA FOLHA FIXA E UMA DE CORRER, E BANDEIRA CONSTANDO FOLHA DE CORRER E DUAS FOLHAS FIXAS. VIDRO LISO INCLUSO, 2 mm. PETORIL DA BANDEIRA (BRISE FIXO) E JANELA SERÃO FOSCO/FOSCA.
	J6	0.70 x 0.70	1.80	JANELA MAXIM-AR EM ALUMÍNIO ANODIZADO NATURAL, TRÊS FOLHAS MÓVEIS DE BATIDOR. VIDRO FANTASIA MAN BORDAL INCLUSO, 2mm. COM GRADE DA FACE EXTERNA. PETORIL DA MAXIMAR (BRANCO FOSCO) e ACIMA

DIVISÓRIA

DACBC - DIVISÓRIA ALTA DEGIA H=3.10M + BANDEIRA CEGA DE ALTURA VARIÁVEL DE ACORDO COM O PÉ DIREITO.
DLE - DIVISÓRIA ENLAMBADO ESTRUTURAL, E=10cm, H=1.80m

DRYWALL

PDAAM - PAREDE DE GESSO ACARTONADO PARA ÁREAS MÉLHADAS

NOTAS GERAIS

1 - CONFERIR MEDIDAS NA OBRA
2 - COTAS, NÍVEIS E ÁREAS EM METROS.
3 - BONECAS NÃO COTADAS TEM 10cm.
4 - COTAS PRECEDEM SOBRE O TESSERAS.
5 - PORTAS E JANELAS COM DIMENSÕES ACIMADAS.
6 - NÍVEIS, H.R.R REFERENTE AO NÍVEL +197.00 (DO LEVANTAMENTO TOPOGRAFICO).

QUADRO DE ÁREAS UTEIS - FASE 1

GABINETE AUDIÊNCIA SECRETARIA	271,88m²
TREINAMENTO DIVAP	74,78m²
SANITÁRIOS SEXO/MEN	49,51m²
COPA	15,88m²
ÁREA DE SEGURANÇA VAB	23,00m²
RACK	5,33m²
APOIO	5,28m²
DEPÓSITO	2,78m²
HALL DE ENTRDA CIRCULAÇÃO	175,41m²
TOTAL	625,27m²

QUADRO DE REVISÕES

REVISÃO	DATA	HISTÓRICO DA REVISÃO	RESPONSÁVEL
R13	25/09/2019	AJUSTE DE ACORDO COM SOLICITAÇÃO DO CNA 14/09/19	OSELLE
R12	06/09/2019	AJUSTE DE ACORDO COM SOLICITAÇÃO DO CNA 05/09/19	OSELLE
R11	27/08/2019	AJUSTE DE ACORDO COM SOLICITAÇÃO DO CNA 19/08/19	OSELLE
R10	06/08/2019	AJUSTE DE ACORDO COM SOLICITAÇÃO DO CNA 05/08/19	OSELLE
R9	01/08/2019	AJUSTE DE ACORDO COM SOLICITAÇÃO DO CNA 01/08/19	OSELLE
R8	05/07/2019	ACRÉSCIMO DO ITEM 2.10 NA LEGENDA	OSELLE
R7	21/06/2019	AJUSTES NO QUADRO DE ESQUADRIA, MUROS DE DIVISÃO, INCLINAÇÃO DE TELHA E ACRÉSCIMOS DE DETALHES	OSELLE
R6	19/06/2019	AJUSTES LARGURA PAREDES, ALTURA DE PLATEBANDA, MUROS E TERRENO	OSELLE
R5	28/05/2019	AJUSTES DOS CORTES E FACHADAS	OSELLE
R4	09/05/2019	ENVIO FINAL	OSELLE
R3	25/04/2019	AJUSTES DE ACORDO COM SOLICITAÇÃO DO CNA 19/03/19	OSELLE
R2	15/03/2019	AJUSTES DE ACORDO COM SOLICITAÇÃO DO CNA 14/03/19	OSELLE
R1	01/03/2019	AJUSTES DE ACORDO COM SOLICITAÇÃO DO CNA 01/03/19	OSELLE

Oliveira Araujo Engenharia Ltda
Avenida Lagoa nº 1.040, 2º Andar
Jardim Atlântico - Goiânia / GO.
CEP: 74.343-415
(62) 3218-1812
contato@oliveiraraujo.eng.br

FÓRUM DE RESENDE
PROJETO E EXECUTIVO DE ARQUITETURA

ENDEREÇO E CNPJ: AV. MARÍCILIO DIAS, LOTE O, JARDIM JALISCO, RESENDE-RJ CNPJ: 02.378.421/0001-20	DATA: 03/05/2018
	CÓDIGO: PROJ-156 / ATENDIMENTO: AT 10
CLIENTE: TRT-RJ / PEDEIÃO	COORDENADOR DE PROJETO: DM
	CHAVE DE APOIO A MANUTENÇÃO E PROJETO:
RESP. PROJETO: ARQ. ALINE BERNARDA - CAU A67898-1	DESENHISTA: DM / STATUS: EMISSÃO
CONTEÚDO: CORTES E FACHADAS	DIGITALIZAÇÃO: DM / VERSÃO: 2.0
	ESCALA: INDICADA / VERSÃO CADERTO:
RESP. PELA EXECUÇÃO DA OBRA:	DIÊ DA ESCALA DE DESENHO EM A1: 1:100
2019 XXXX - OBRA XX.XXX DVDO	REVISÃO: R 10 / PRANCHA: 2/2

OS DIREITOS AUTORAIS DESTE PROJETO PERTENCEM AOS ENGENHEIROS ALIMA CITADOS. É PROIBIDA A SUA REPRODUÇÃO, MODIFICAÇÃO E/OU ALTERAÇÃO. LEI 5194/66.

ESTA PLANTA ALIMENTA PODERÁ SER UTILIZADA DE PLOTADA COLORIDA.

PRANCHA A0 84,1 x 160 cm

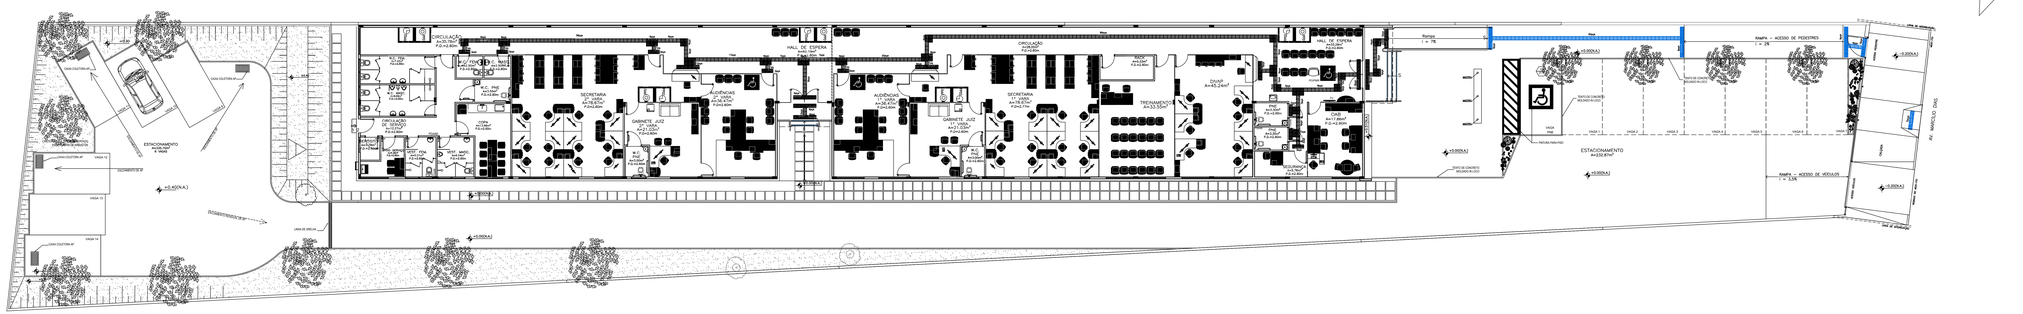
CIRCULAÇÃO
A=16,00m²
P.D.=0,20m²
W.C. PNE
A=2,40m²
P.D.=0,40m²
W.C. MASC.
A=2,40m²
P.D.=0,40m²
W.C. PNE
A=2,40m²
P.D.=0,40m²
W.C. MASC.
A=2,40m²
P.D.=0,40m²
CIRCULAÇÃO
A=16,00m²
P.D.=0,20m²
COPA
A=6,00m²
P.D.=0,60m²
SECRETARIA
A=18,00m²
P.D.=0,60m²
GABINETE JUIZ
A=21,00m²
P.D.=0,60m²
AUDIÊNCIAS
A=34,00m²
P.D.=0,60m²
HALL DE ESPERA
A=63,00m²
P.D.=0,60m²
CIRCULAÇÃO
A=34,00m²
P.D.=0,60m²
AUDIÊNCIAS
A=34,00m²
P.D.=0,60m²
GABINETE JUIZ
A=21,00m²
P.D.=0,60m²
SECRETARIA
A=18,00m²
P.D.=0,60m²
TREINAMENTO
A=33,55m²
DIVISÓRIA
A=4,25m²
W.C. PNE
A=2,40m²
P.D.=0,40m²
W.C. MASC.
A=2,40m²
P.D.=0,40m²
CAFÉ
A=12,00m²
P.D.=0,60m²
HALL DE ESPERA
A=23,00m²
P.D.=0,60m²
Rampa
i = 2%
RAMPA – ACESSO DE PEDESTRES
i = 2%
ESTACIONAMENTO
A=232,81m²
VAGA PNE
VAGA 1
VAGA 2
VAGA 3
VAGA 4
VAGA 5
VAGA 6
VAGA 7
RAMPA – ACESSO DE VEÍCULOS
i = 2,5%
ESTACIONAMENTO
A=1,00m²
ESTACIONAMENTO
A=1,00m²
VAGA 12
VAGA 13
VAGA 14
VAGA 15
VAGA 16
VAGA 17
VAGA 18
VAGA 19
VAGA 20
VAGA 21
VAGA 22
VAGA 23
VAGA 24
VAGA 25
VAGA 26
VAGA 27
VAGA 28
VAGA 29
VAGA 30
VAGA 31
VAGA