

PLANO DE OCUPAÇÃO

COORDENADORIA DE PLANEJAMENTO FÍSICO

Janeiro / 2019




PRANCHA:
01
08

PLANO DE OCUPAÇÃO - FORUM TRABALHISTA DE 1º GRAU DO RECIFE
LOCAL: TORRE 2 DO ED. DA CONTAX
DATA: fevereiro de 2019


TRT
6ª REGIÃO
CPLAN

Planta Baixa Pavimento Térreo-sem escala

Claudio B. C. B. de Menezes
Engº Fiscal - TRT 6ª Região
CREA - 25.608 - DIPE

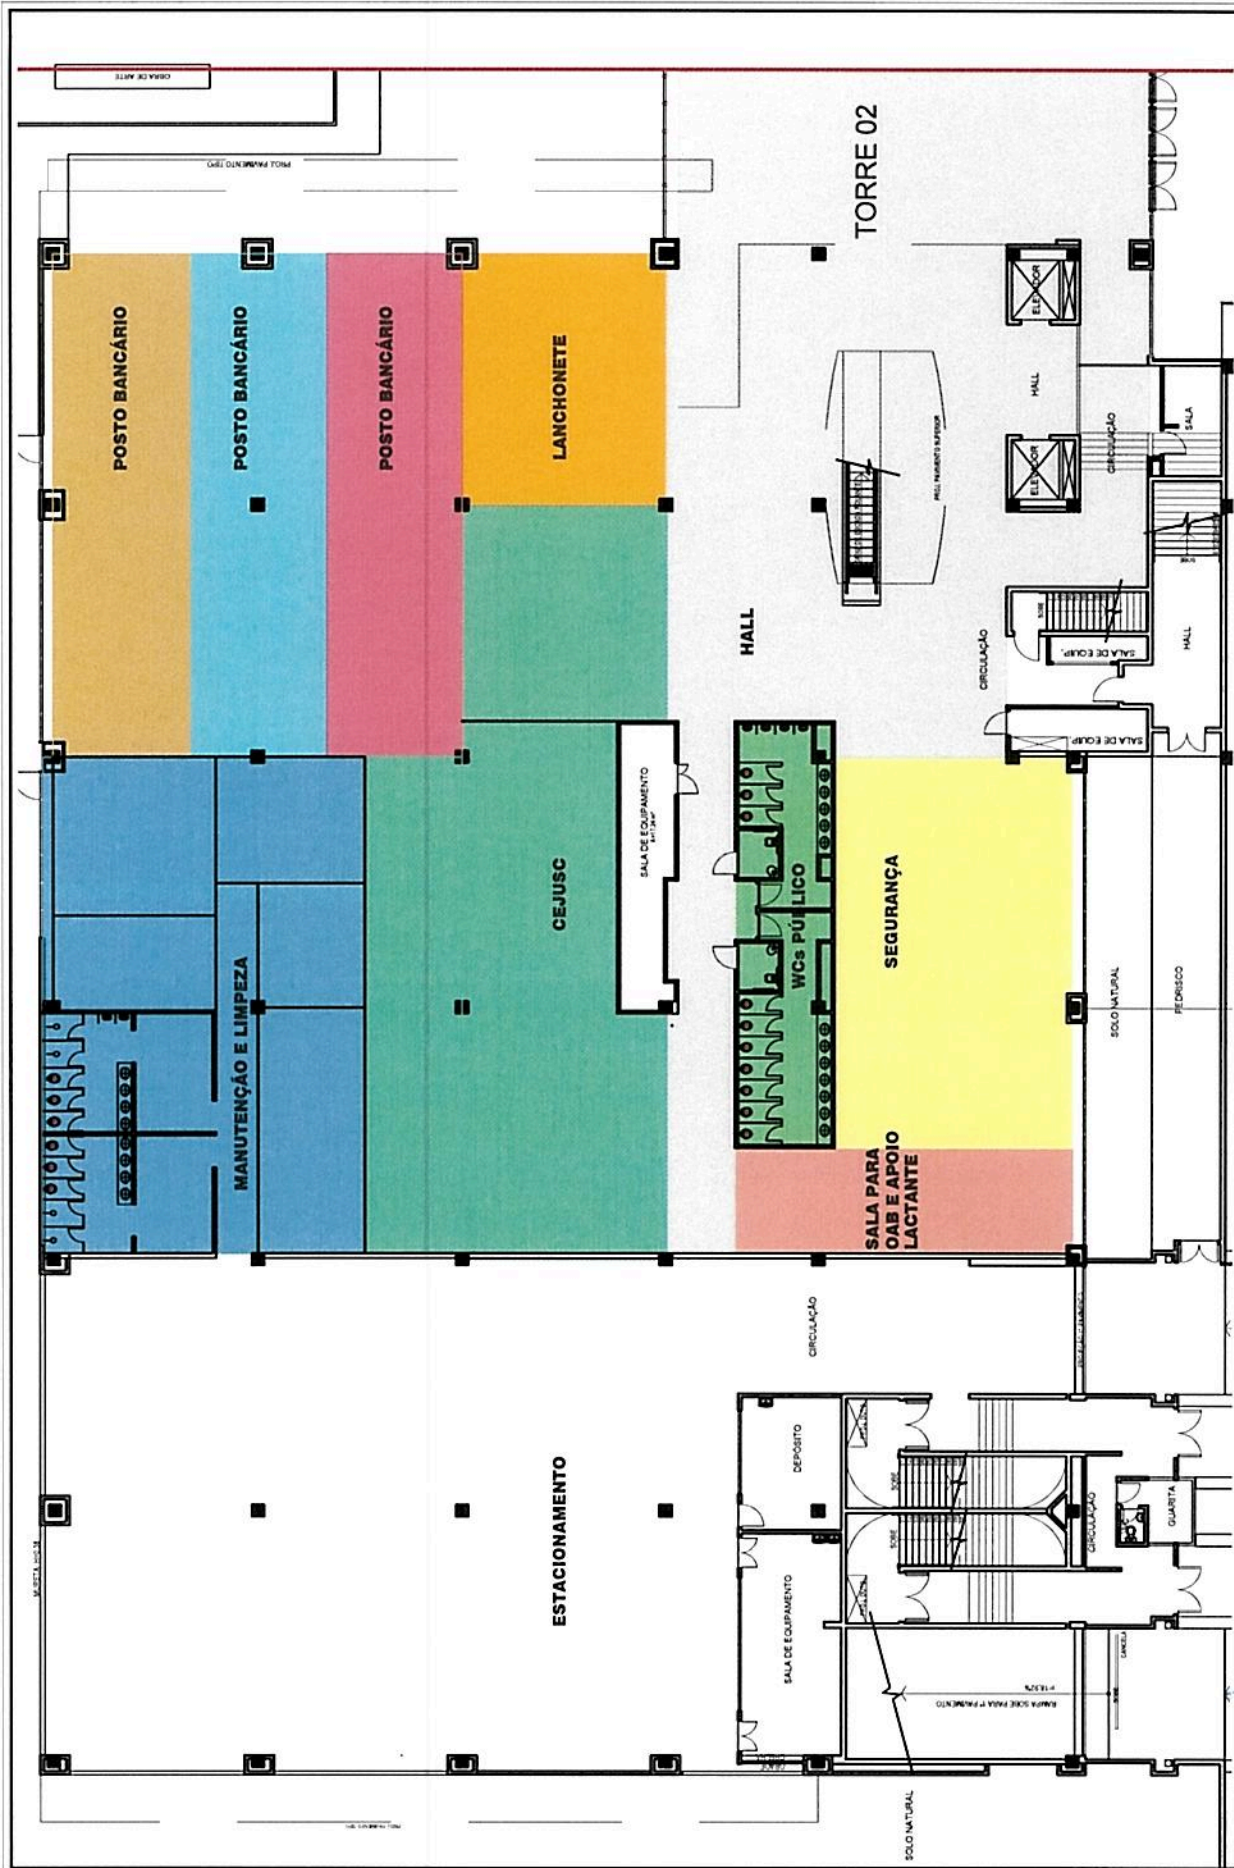

Claudio B. C. Bezerra de Menezes
 Coordenador do CPLAN
 TRT 6ª Região

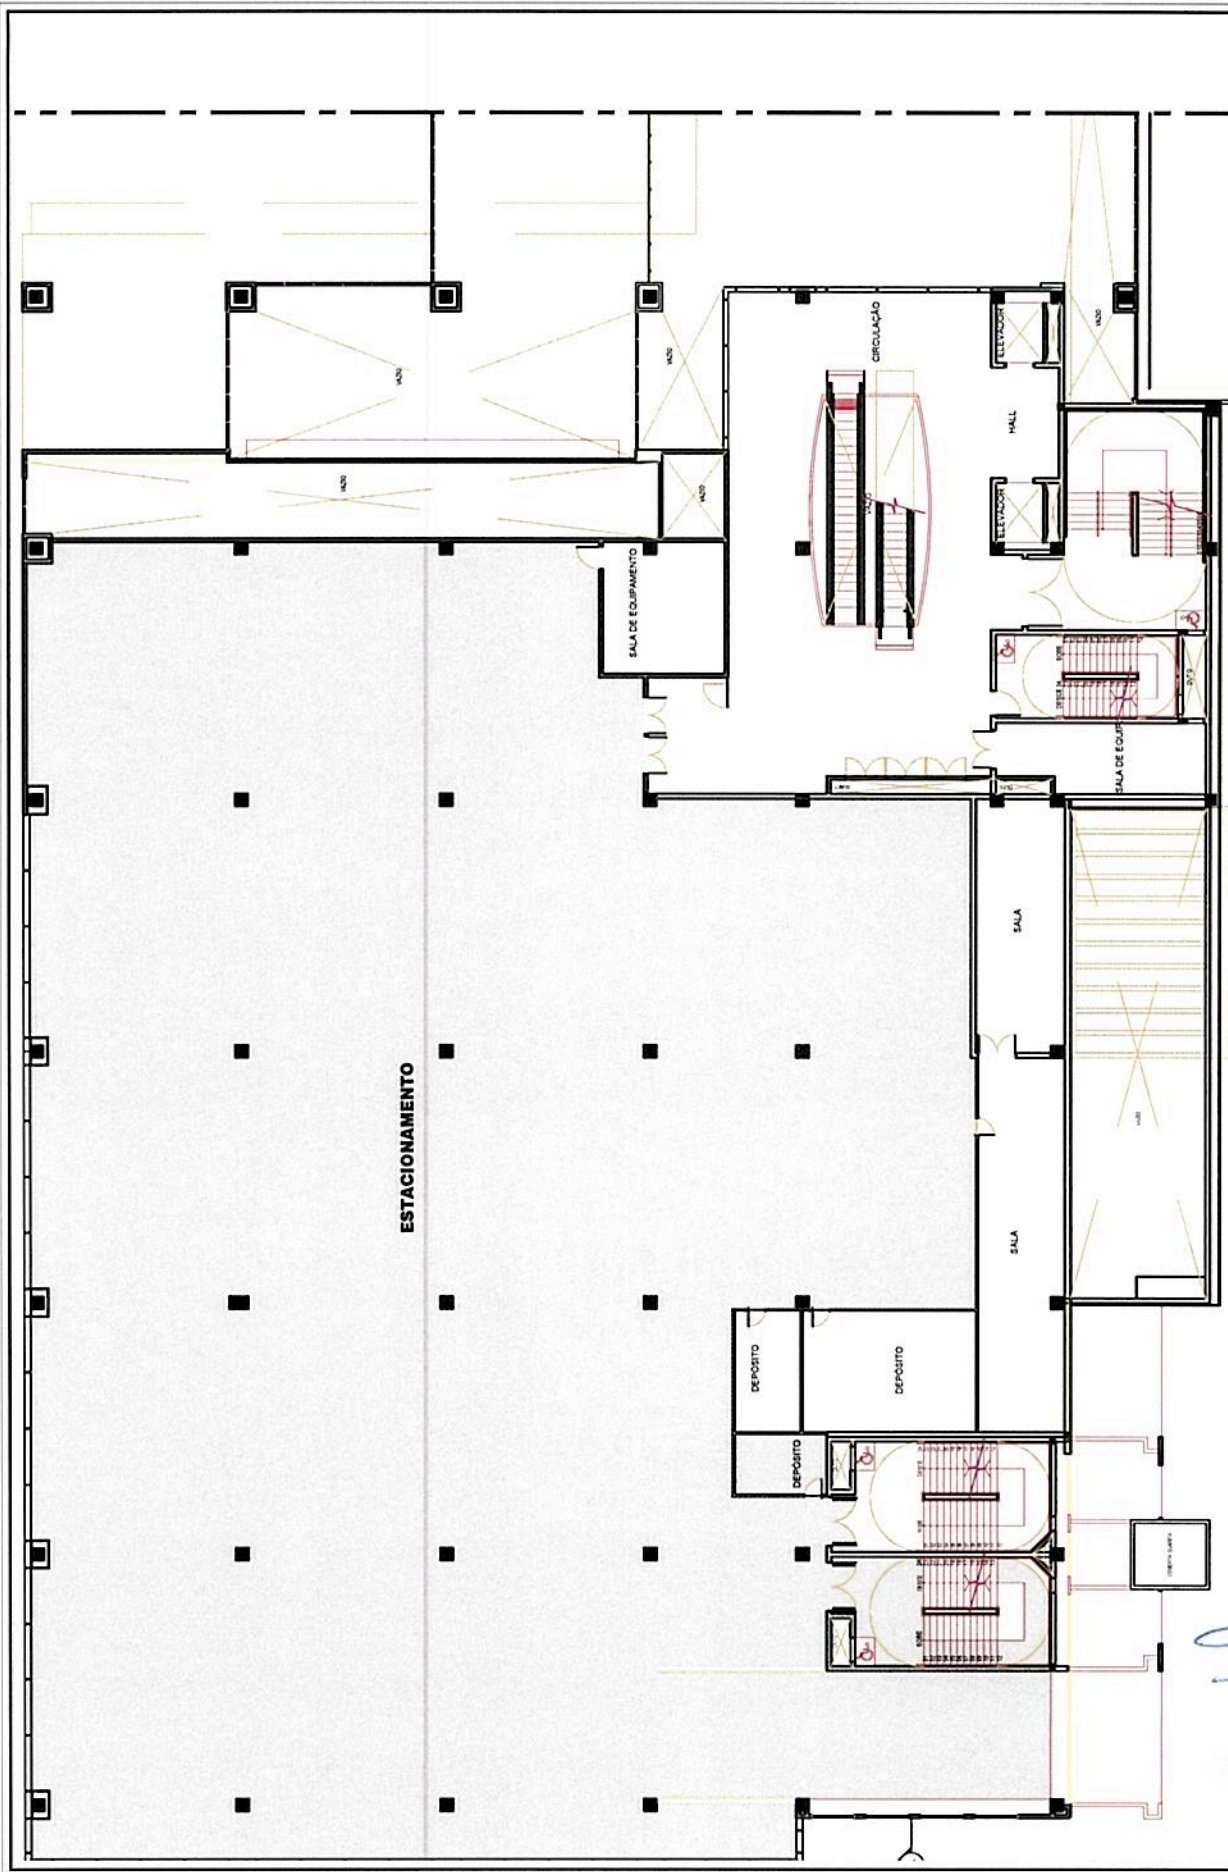


PRANCHA: 03 / 08

PLANO DE OCUPAÇÃO - FORUM TRABALHISTA DE 1º GRAU DO RECIFE
 LOCAL: TORRE 2 DO ED. DA CONTAX
 DATA: fevereiro de 2019
 Planta Baixa 1º Pavimento esc. 1/200

TRI
 6ª REGIÃO
 CPLAN


(Handwritten signature)
 Cláudio B. C. Bezerra de Menezes
 Coordenador do CPLAN
 TRI 6ª Região

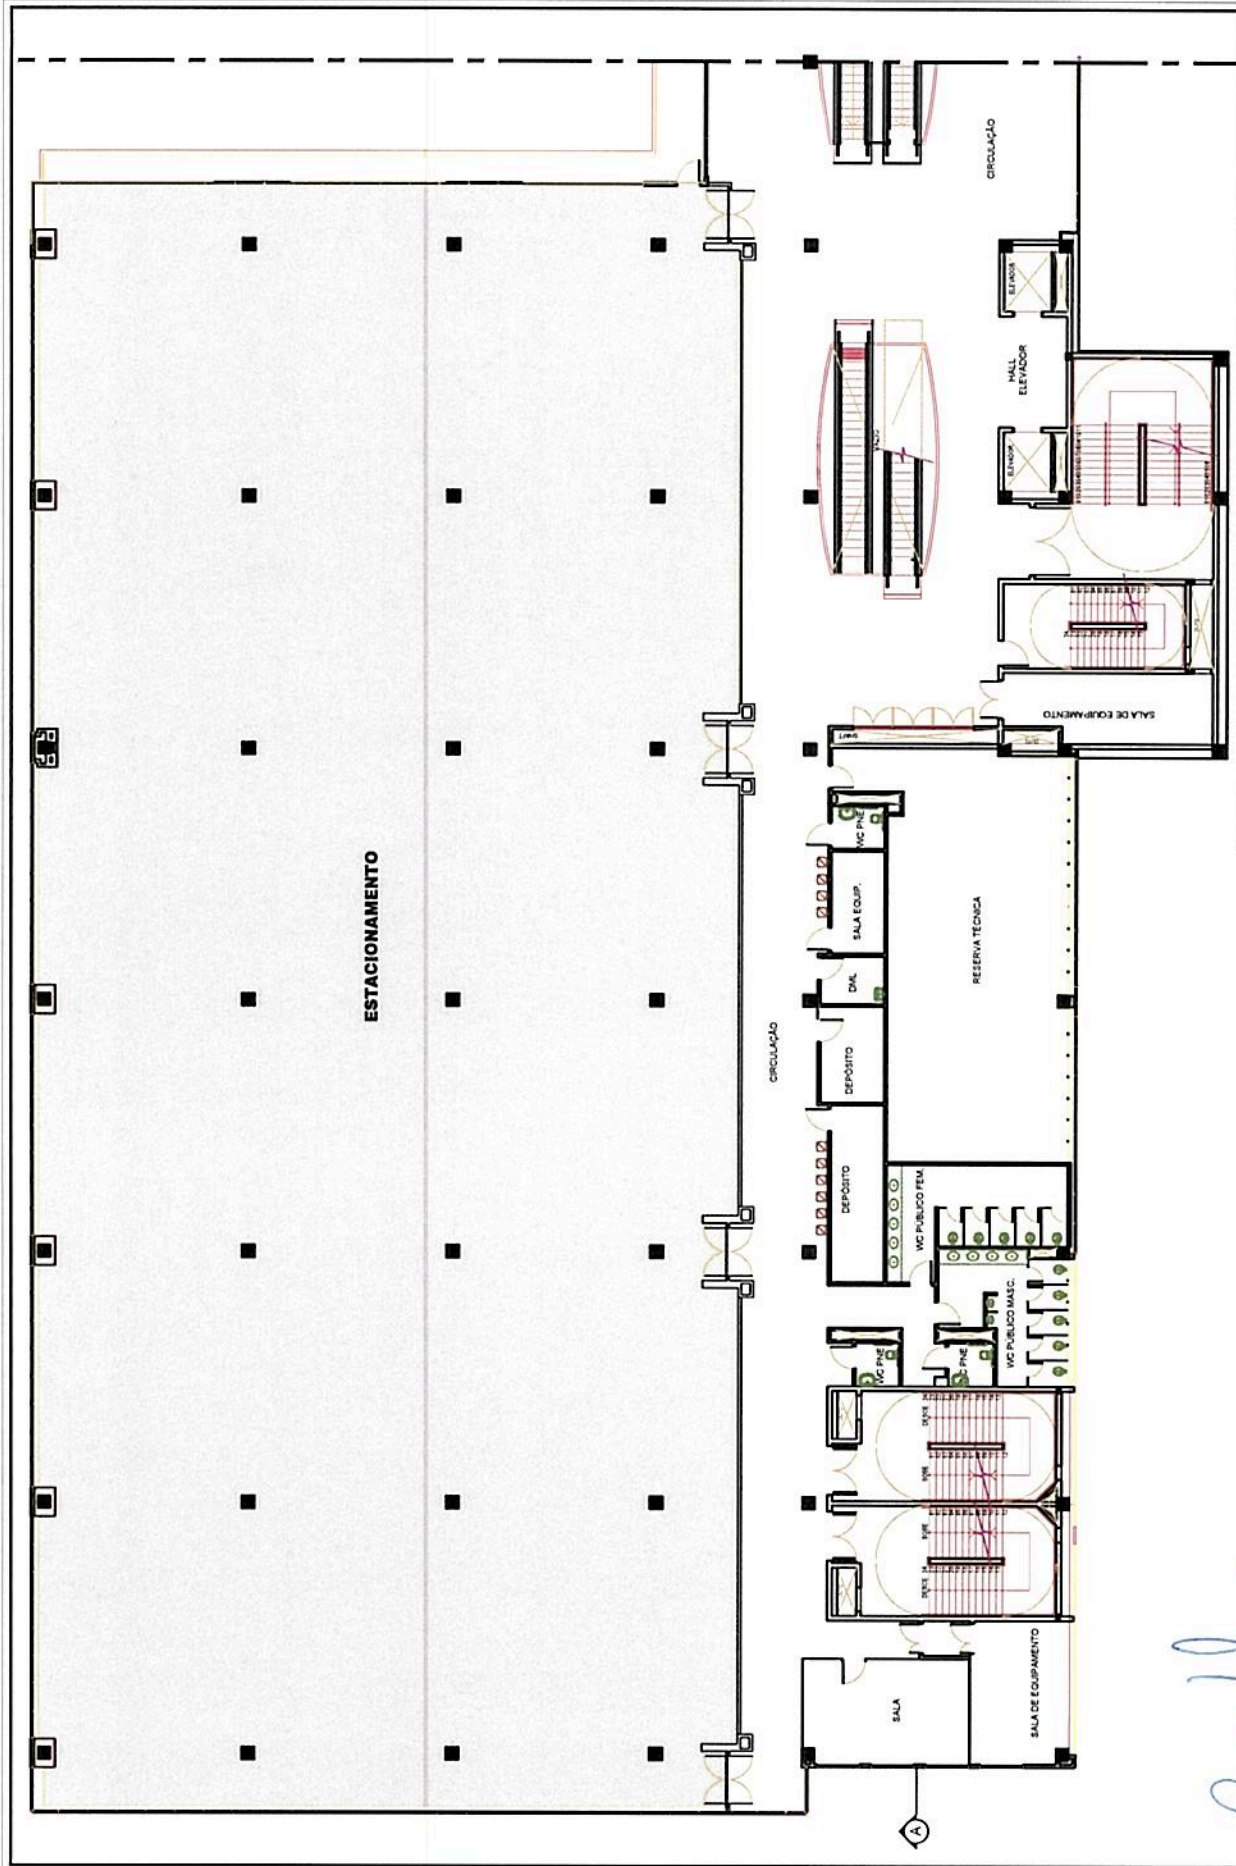


TRT
 6ª REGIÃO
 CPLAN

PLANO DE OCUPAÇÃO - FORUM TRABALHISTA DE 1º GRAU DO RECIFE
 LOCAL: TORRE 2 DO ED. DA CONTAX
 DATA: fevereiro de 2019

PRANCHA: 04 / 08
 Planta Baixa 2º Pavimento esc. 1/200


 B. C. Bezerra de Menezes
 Coordenador do CPLAN
 TRT 6ª Região

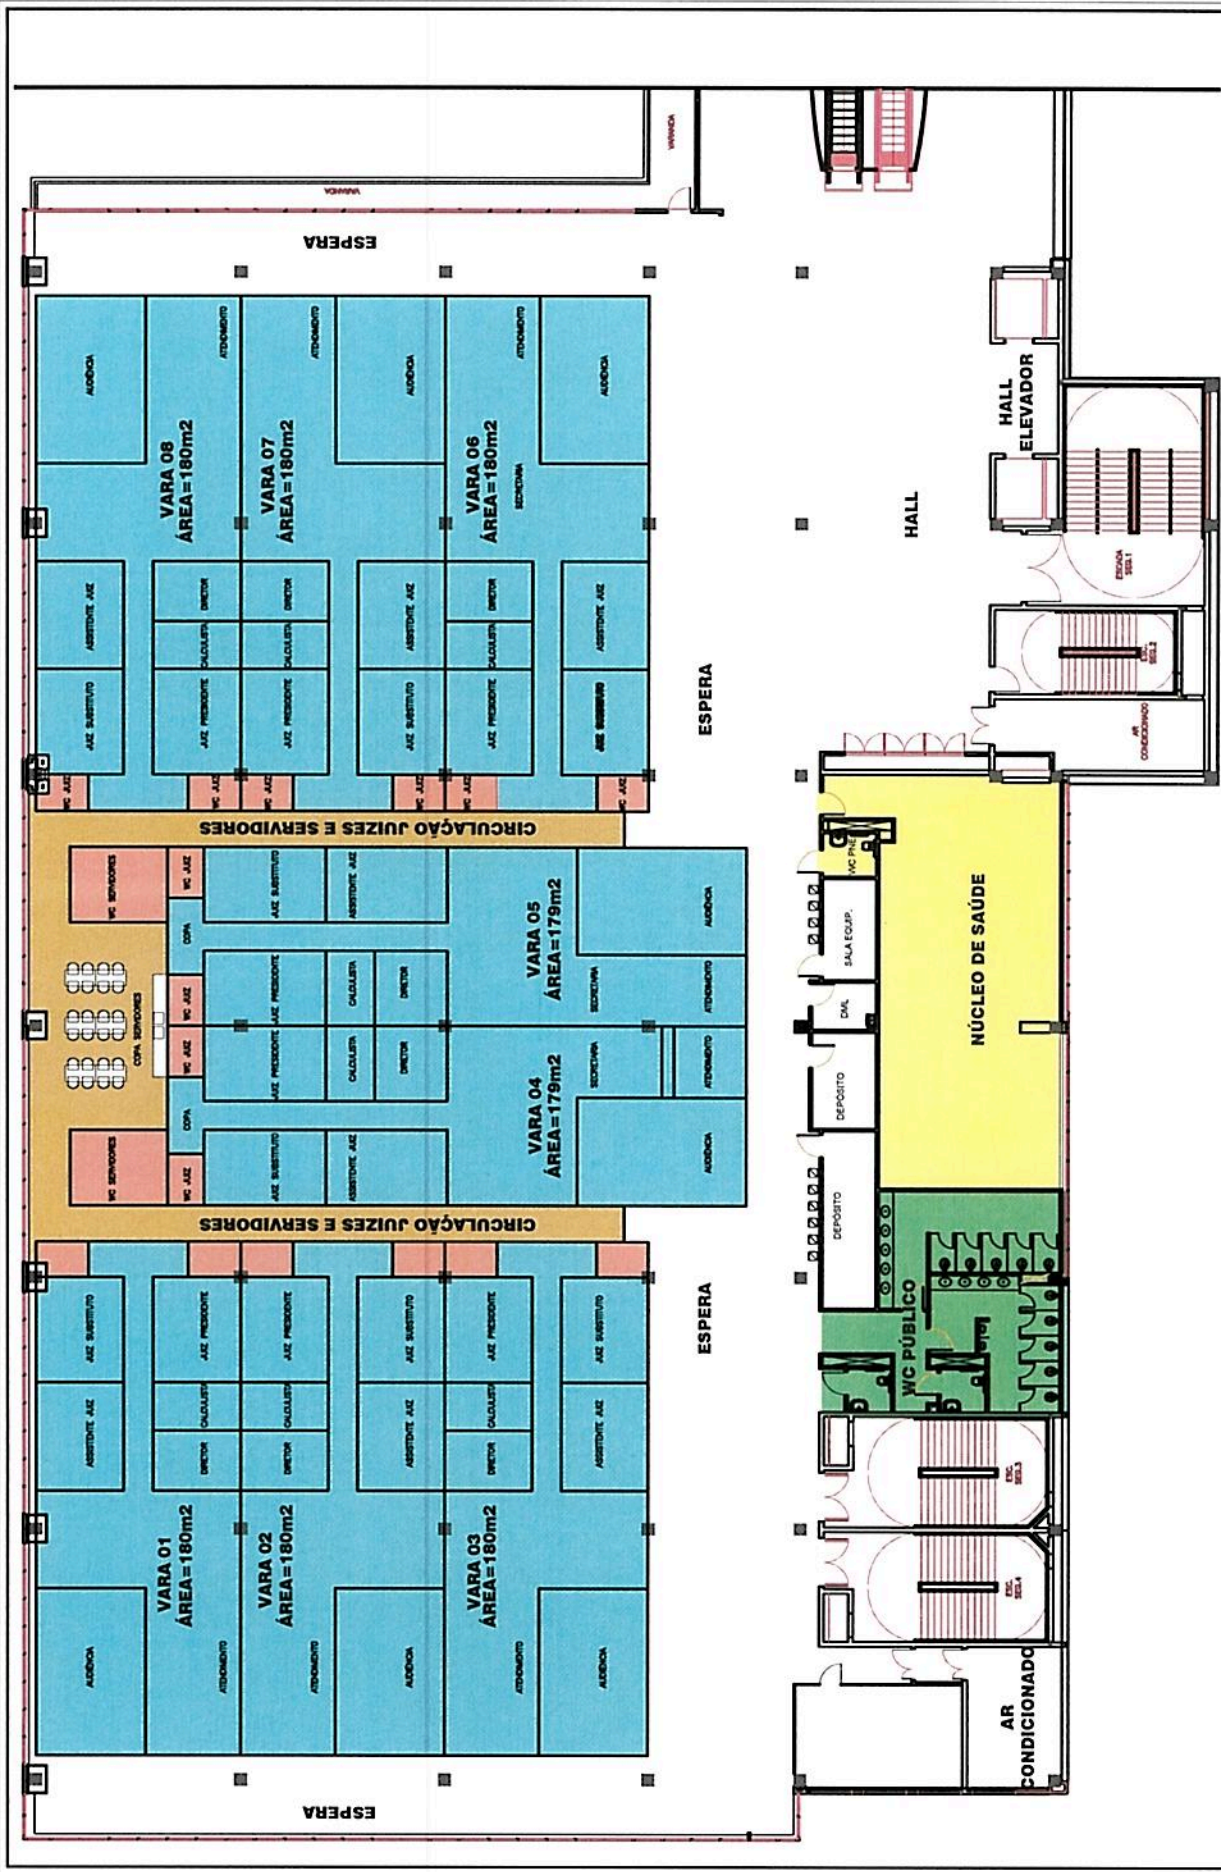


TRT
 6º REGIÃO
 CPLAN

PLANO DE OCUPAÇÃO - FORUM TRABALHISTA DE 1º GRAU DO RECIFE
 LOCAL: TORRE 2 DO ED. DA CONTAX
 DATA: fevereiro de 2019

PRANCHA: 05 / 08

Planta Baixa 3º Pavimento esc. 1/200

Eng.º B. C. Bezerra de Menezes
 Coordenador do CPLAN
 TRT 6ª Região

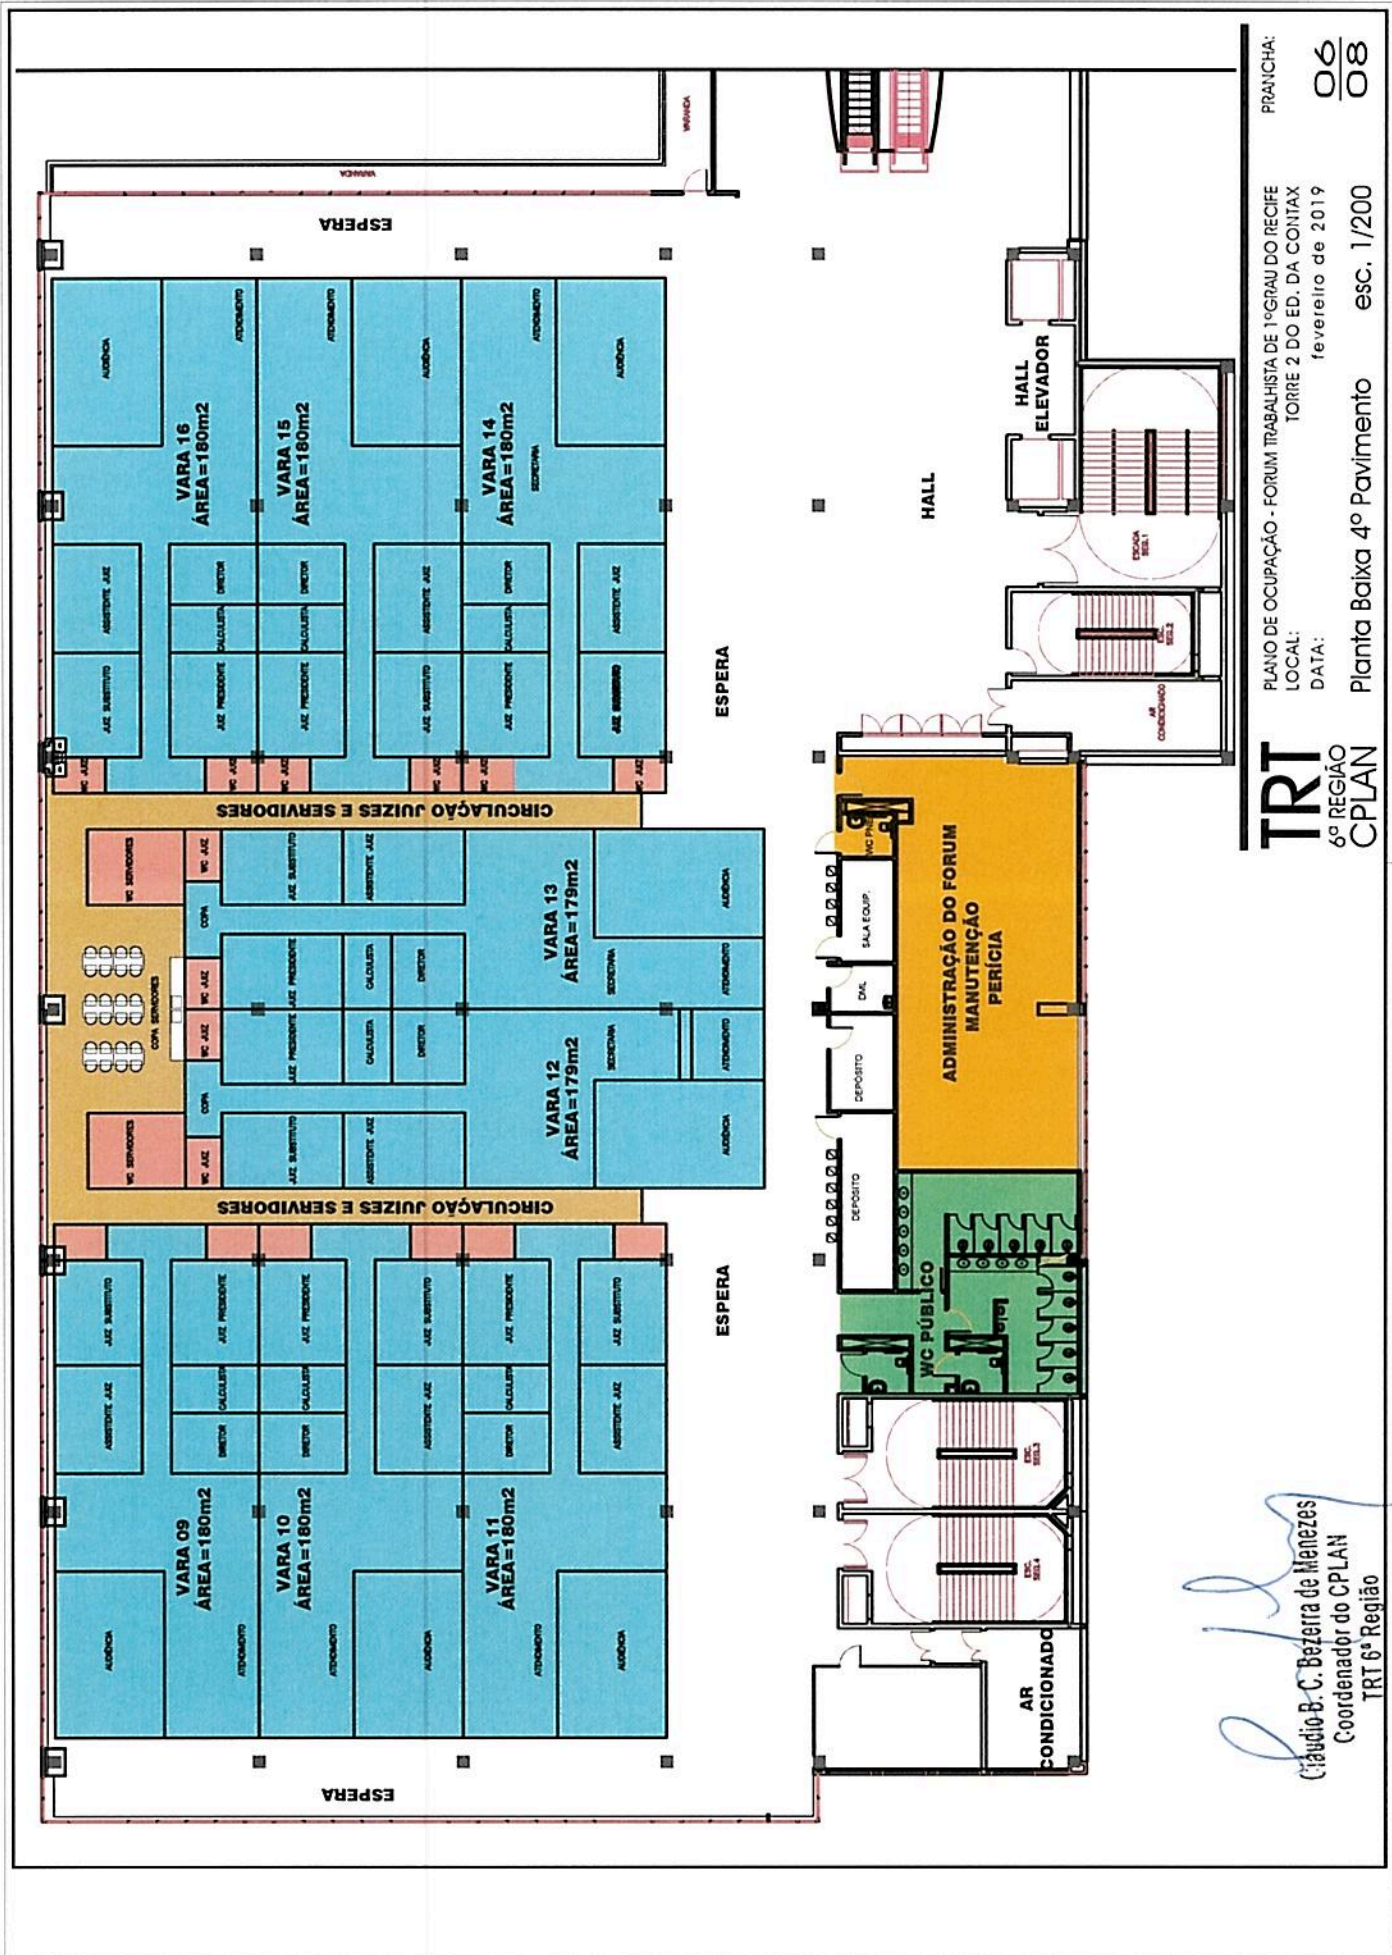

(Handwritten signature)
 Cláudio B. C. Bezerra de Menezes
 Coordenador do CPLAN
 TRT 6ª Região

TRT
 6ª REGIÃO
 CPLAN

PLANO DE OCUPAÇÃO - FORUM TRABALHISTA DE 1º GRAU DO RECIFE
 LOCAL: TORRE 2 DO ED. DA CONTAX
 DATA: fevereiro de 2019

Planta Baixa 4º Pavimento esc. 1/200

FRANCHA:
 06
 08



TRT
 6ª REGIÃO
 CPLAN

PLANO DE OCUPAÇÃO - FORUM TRABALHISTA DE 1º GRAU DO RECIFE
 LOCAL: TORRE 2 DO ED. DA CONTAX
 DATA: fevereiro de 2019

PRANCHA: 07 / 08
 Planta Baixa 5º Pavimento esc. 1/200

R. J. L.
 Cláudio B. C. Bezerra de Menezes
 Coordenador do CPLAN
 TRT 6ª Região



PRANCHA: 08/08

PLANO DE OCUPAÇÃO - FORUM TRABALHISTA DE 1º GRAU DO RECIFE
 LOCAL: TORRE 2 DO ED. DA CONTAX
 DATA: fevereiro de 2019
 Planta Baixa 6º Pavimento esc. 1/200

TRI
 6º REGIÃO
 CPLAN

B. C. Bezerra de Menezes
 Cláudio B. C. Bezerra de Menezes
 Coordenador do CPLAN
 TRI 6ª Região