


Y:\DIVISÕES\DE\P R O C E S S O S\2021\1R\Fachada Dom Helder Câmara - PROJETO\PROJETOS\FACHADA DOM HELDER.dwg

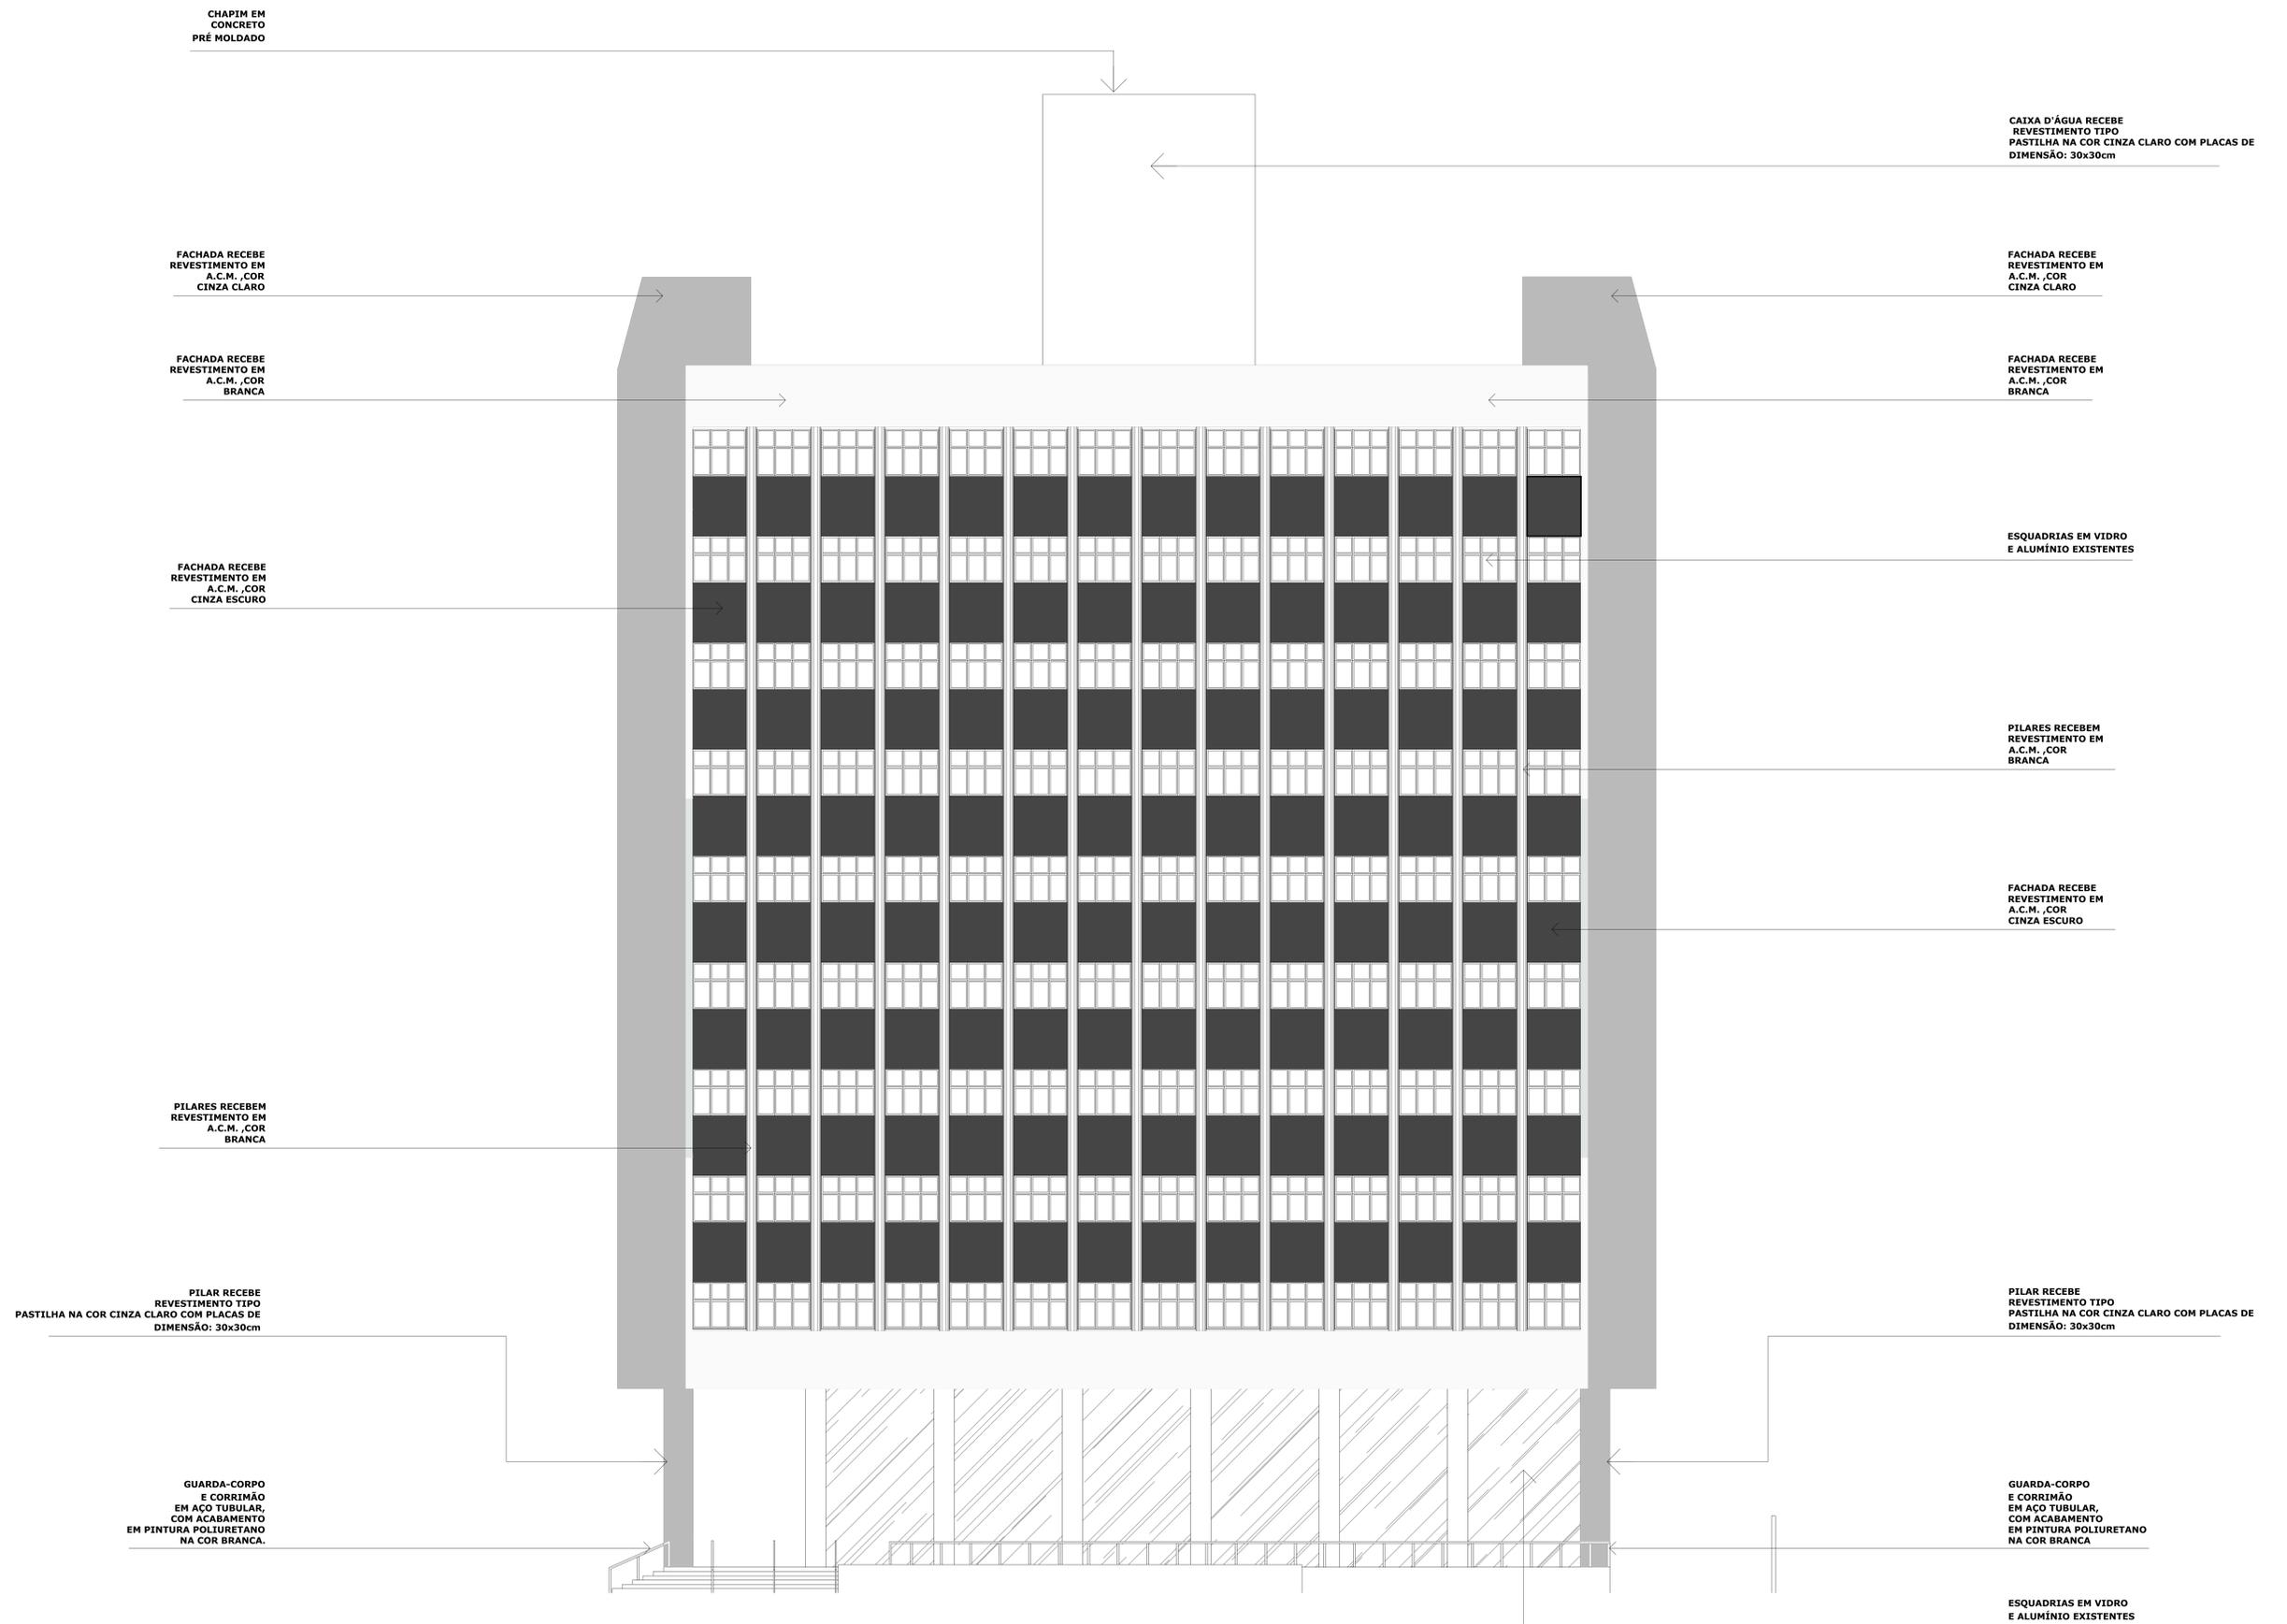


01 FACHADAS NORTE E SUL
ESCALA 1:125



PODER JUDICIÁRIO
JUSTIÇA DO TRABALHO
TRT 7ª REGIÃO
ENGENHARIA

SERVIÇO	FÓRUM - DOM HELDER - FACHADA NORTE E SUL		
ASSUNTO	REVESTIMENTO	DATA	OUT./2021
		ESCALA	1/125


02 LOCALIZAÇÃO ACM - SUPERIOR E INFERIOR
ESCALA 1/250

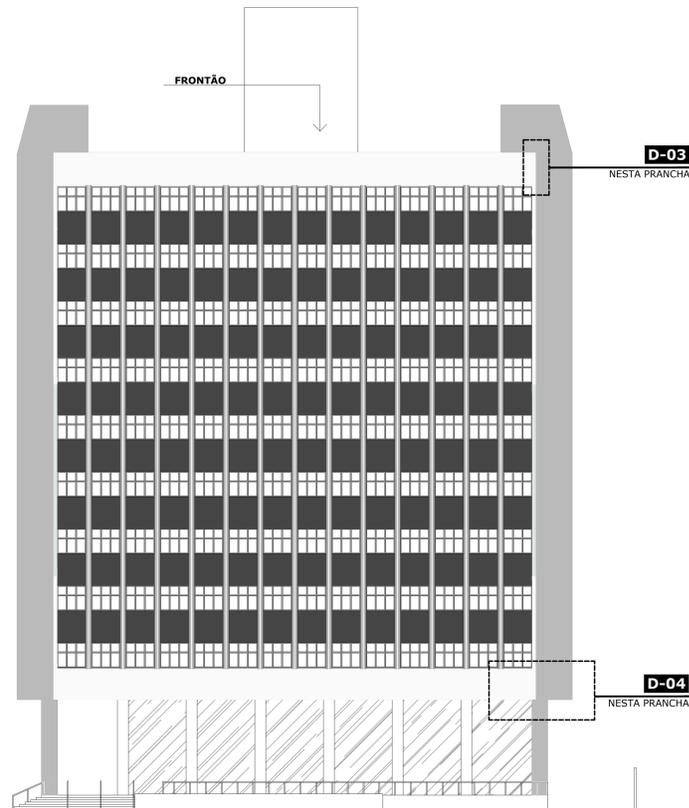


01 PL. LOCALIZAÇÃO ACM
ESCALA 1/250

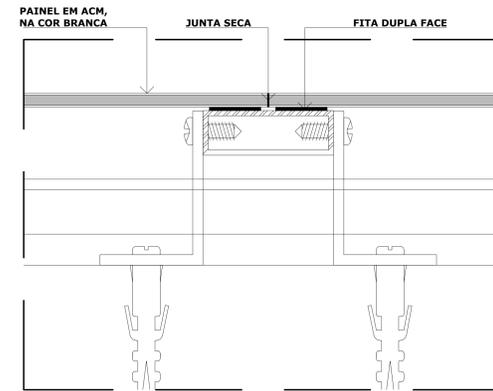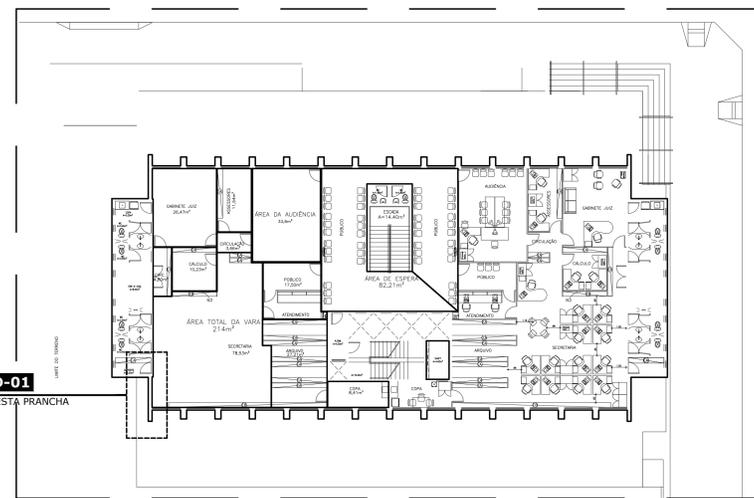


03 DET. 01 - JUNTA SECA
ESCALA 1/1

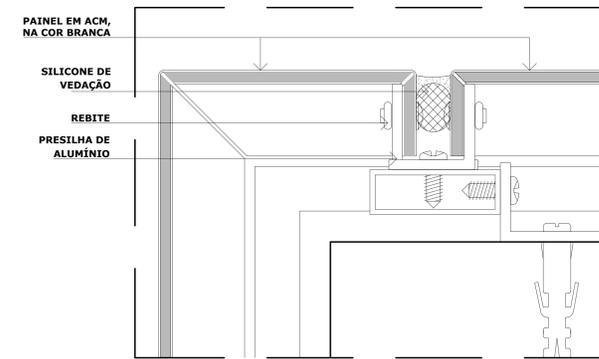


04 DET. 02 - DET. DE CANTO
ESCALA 1/1

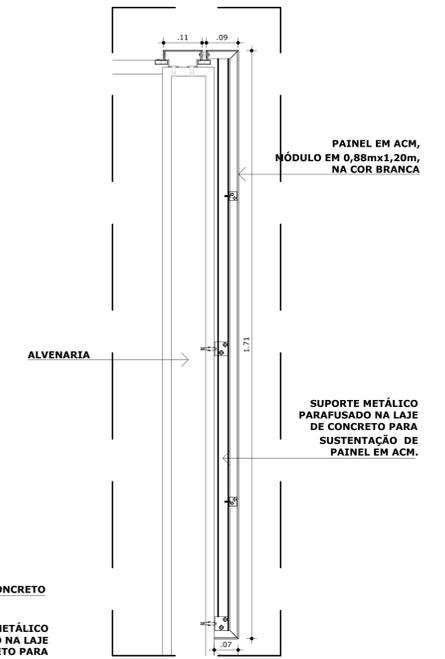

05 DET. 03 - FIX. ACM SUPERIOR
ESCALA 1/20

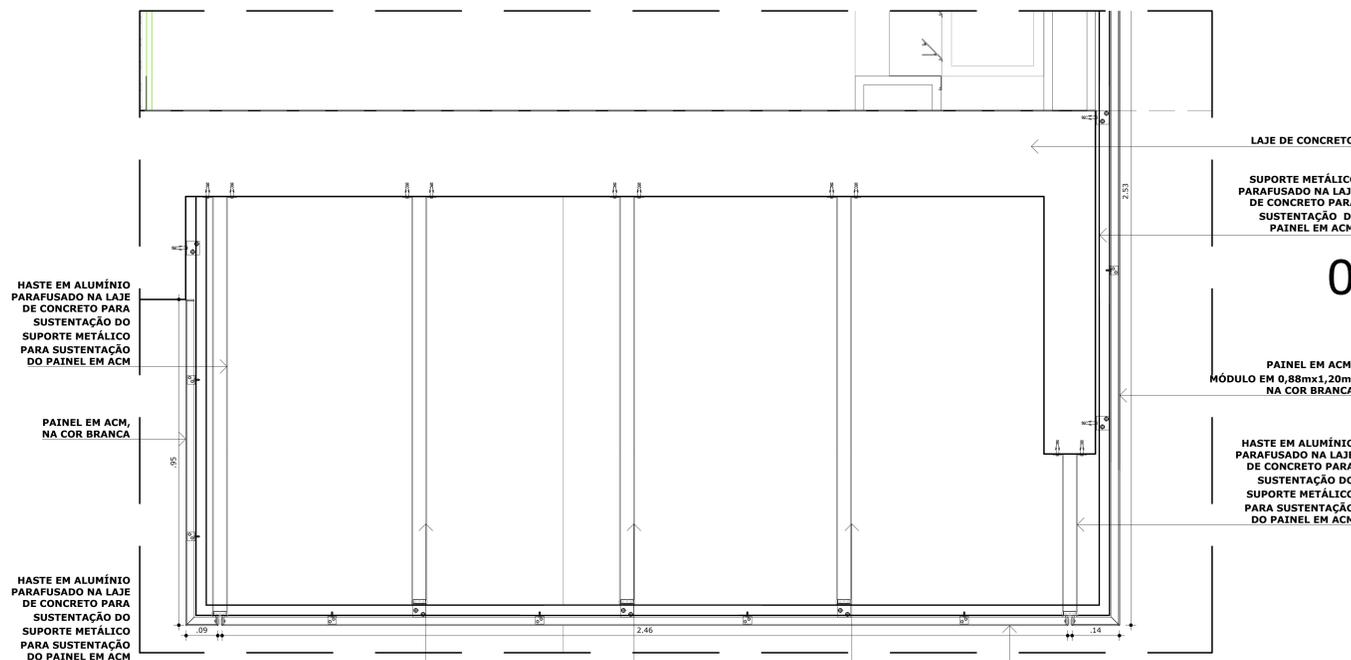


06 DET. 04 - FIXAÇÃO ACM INFERIOR
ESCALA 1/10

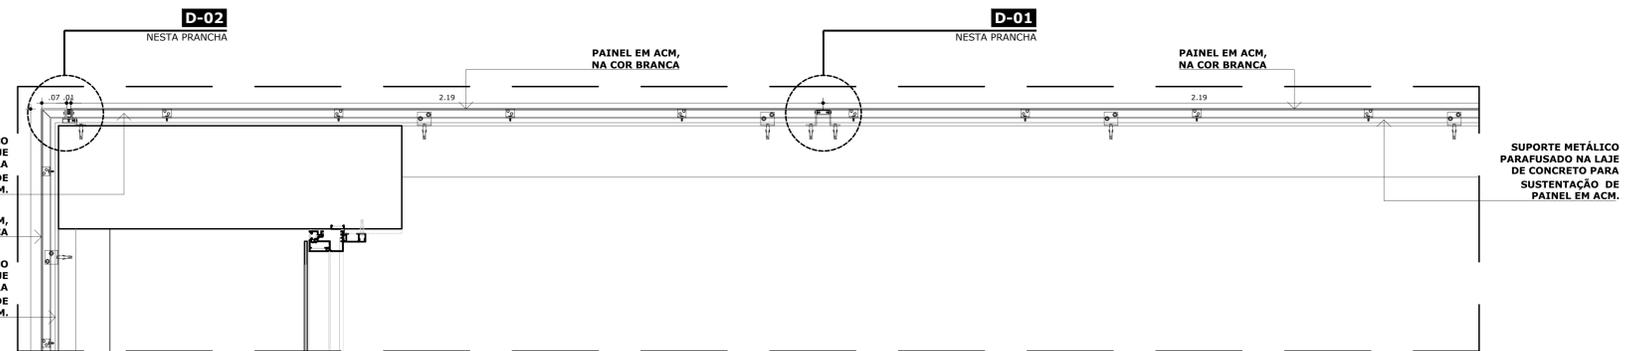

07 PL. BAIXA FRONTÃO - MÓDULAÇÃO ACM
ESCALA 1/10



Y:\DIVISÕES\DE\P R O C E S S O S\2021\1R\Fachada Dom Helder Câmara - PROJETO\PROJETOS\FACHADA DOM HELDER.dwg

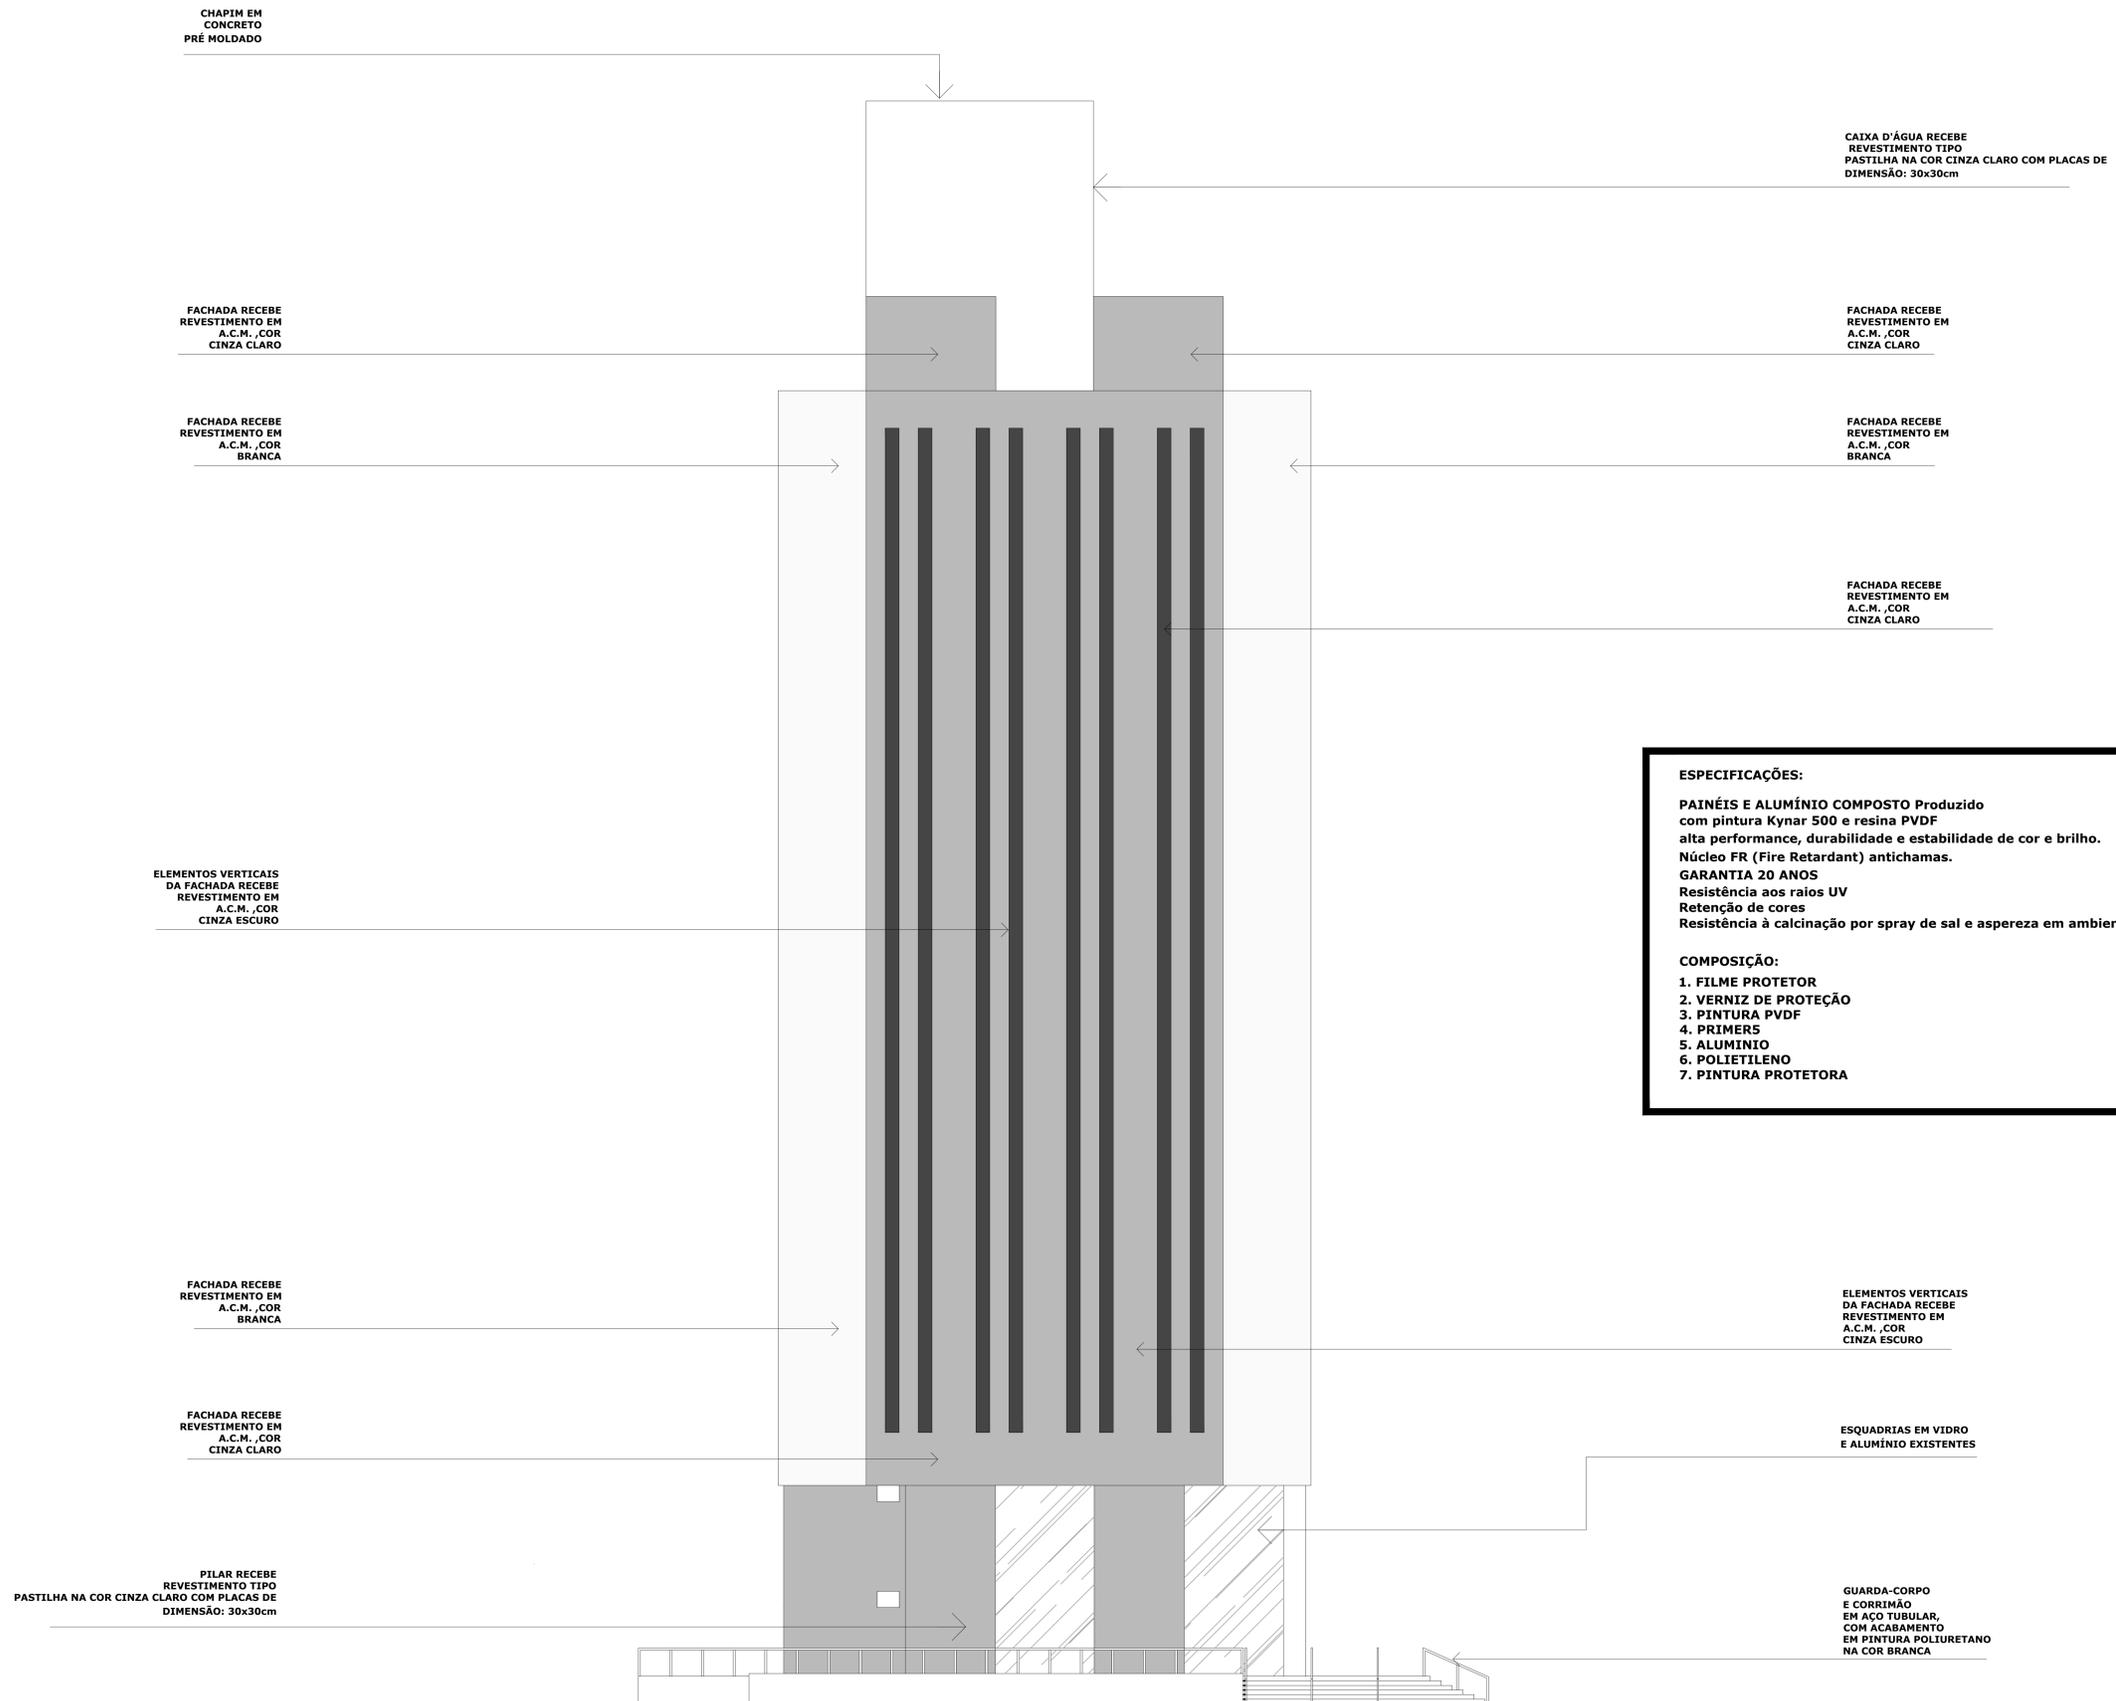

01 FACHADAS LESTE E OESTE
ESCALA 1:125