


SITUAÇÃO
1 : 1000



LOCALIZAÇÃO
1 : 200

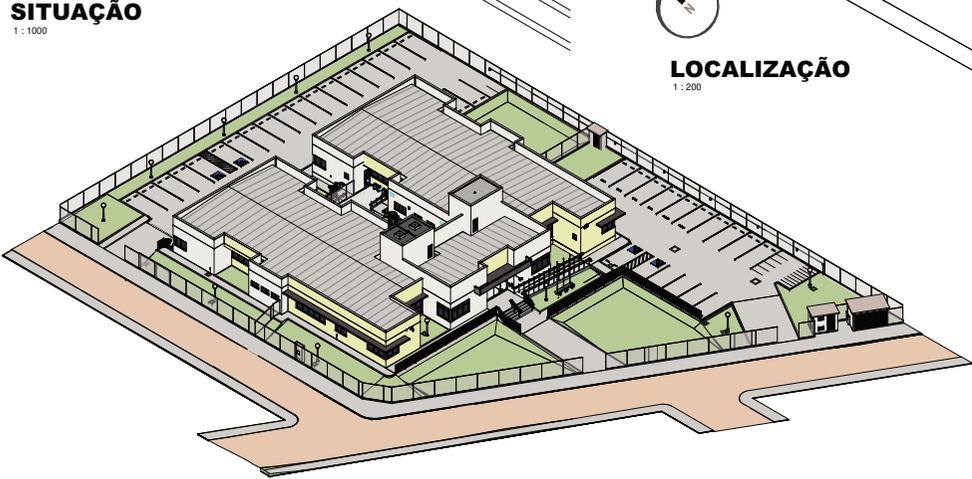

3D GERAL

PLANILHA DE ÁREAS CONSTRUÍDAS	
Descrição	Área (m2)
TERREO	357,63 m²
RESERVATÓRIOS	17,65 m²
RESERVAÇÃO DE CONCRETO	17,89 m²
SUBESTACAÇÃO	0,34 m²
DEP. DE LIXO	10,28 m²
ÁREA TOTAL DO TERRENO	13.118,60 m²
ÁREA CONSTRUÍDA	3.523,33 m²

VAGAS DE ESTACIONAMENTO		
Descrição	Quant (un)	AMBIENTE
VAGA SM X 2,5M	27	IMPLANTACAO
VAGA DOBRO SM X 2,5M	2	IMPLANTACAO
DIÇA DAB SM X 2,5M	4	IMPLANTACAO
VAGA PCD SM X 2,5M COMPARTILHADA	4	IMPLANTACAO
Total geral	37	

VAGAS PÚBLICO - TOTAL DE 18 VAGAS
SENDO 2 VAGAS PCD, 2 VAGAS IDOSO, 4 VAGAS DAB

VAGAS FUNCIONÁRIOS - TOTAL DE 21 VAGAS
SENDO 2 VAGAS PCD

TOTAL GERAL DE 37 VAGAS

OBIS: CONFERIR TODAS AS MEDIDAS NO LOCAL.

PROJ	REVISÃO	DATA	PROJ	REVISÃO	DATA
	01	12/02/2021		01	12/02/2021
	02	26/01/2021		01	16/12/2020
	03	16/11/2020		01	16/11/2020
VERSAO	DESCRIÇÃO	NOME	DATA		

BAGGIO
ARQUITETURA
CONDOMÍNIO, S/A

Rua Zumbini, 21
Ponte Alegre/RS
Fone/Fax: (51) 3337-0214
baggio@baggio.com.br

TRIBUNAL REGIONAL DO TRABALHO 12ª REGIÃO
FÓRUM TRABALHISTA DE TUBARÃO
Rua São Luiz, 52A - Vila Morreu, Tubarão/SC

PROPRIETÁRIO: TRIBUNAL REGIONAL DO TRABALHO 12ª REGIÃO - CNPJ: 02.482.055/0001-23

RESPONSÁVEL TÉCNICO: Arq. Carolina Pereira Baggio CAU 376438-9
Arq. Helena Sander Lopes - CAU A45245-9

DATA: 10/2020

ESCALA: As indicada

DESENHO: Arq. Leonardo Behrck

PRANCHAS: ARQ-01 / 25



LEGENDA:

—	LAJE DE CONCRETO PAVES HOLLAND	—	INDICAÇÃO DE PAREDES
—	INDICAÇÃO DE PISO / SOLERA	—	INDICAÇÃO DE TETO
—	INDICAÇÃO DE FUNDOS	—	


PLANTA DE LAYOUT
1:50

OSB: CONFERIR TODAS AS MEDIDAS NO LOCAL.


BAGGIO
PROJETOS E OBRAS

TRIBUNAL REGIONAL DO TRABALHO 12ª REGIÃO FORUM TRABALHISTA DE TUBARÃO





PLANTA DE LAYOUT

ARQ-03 / 25

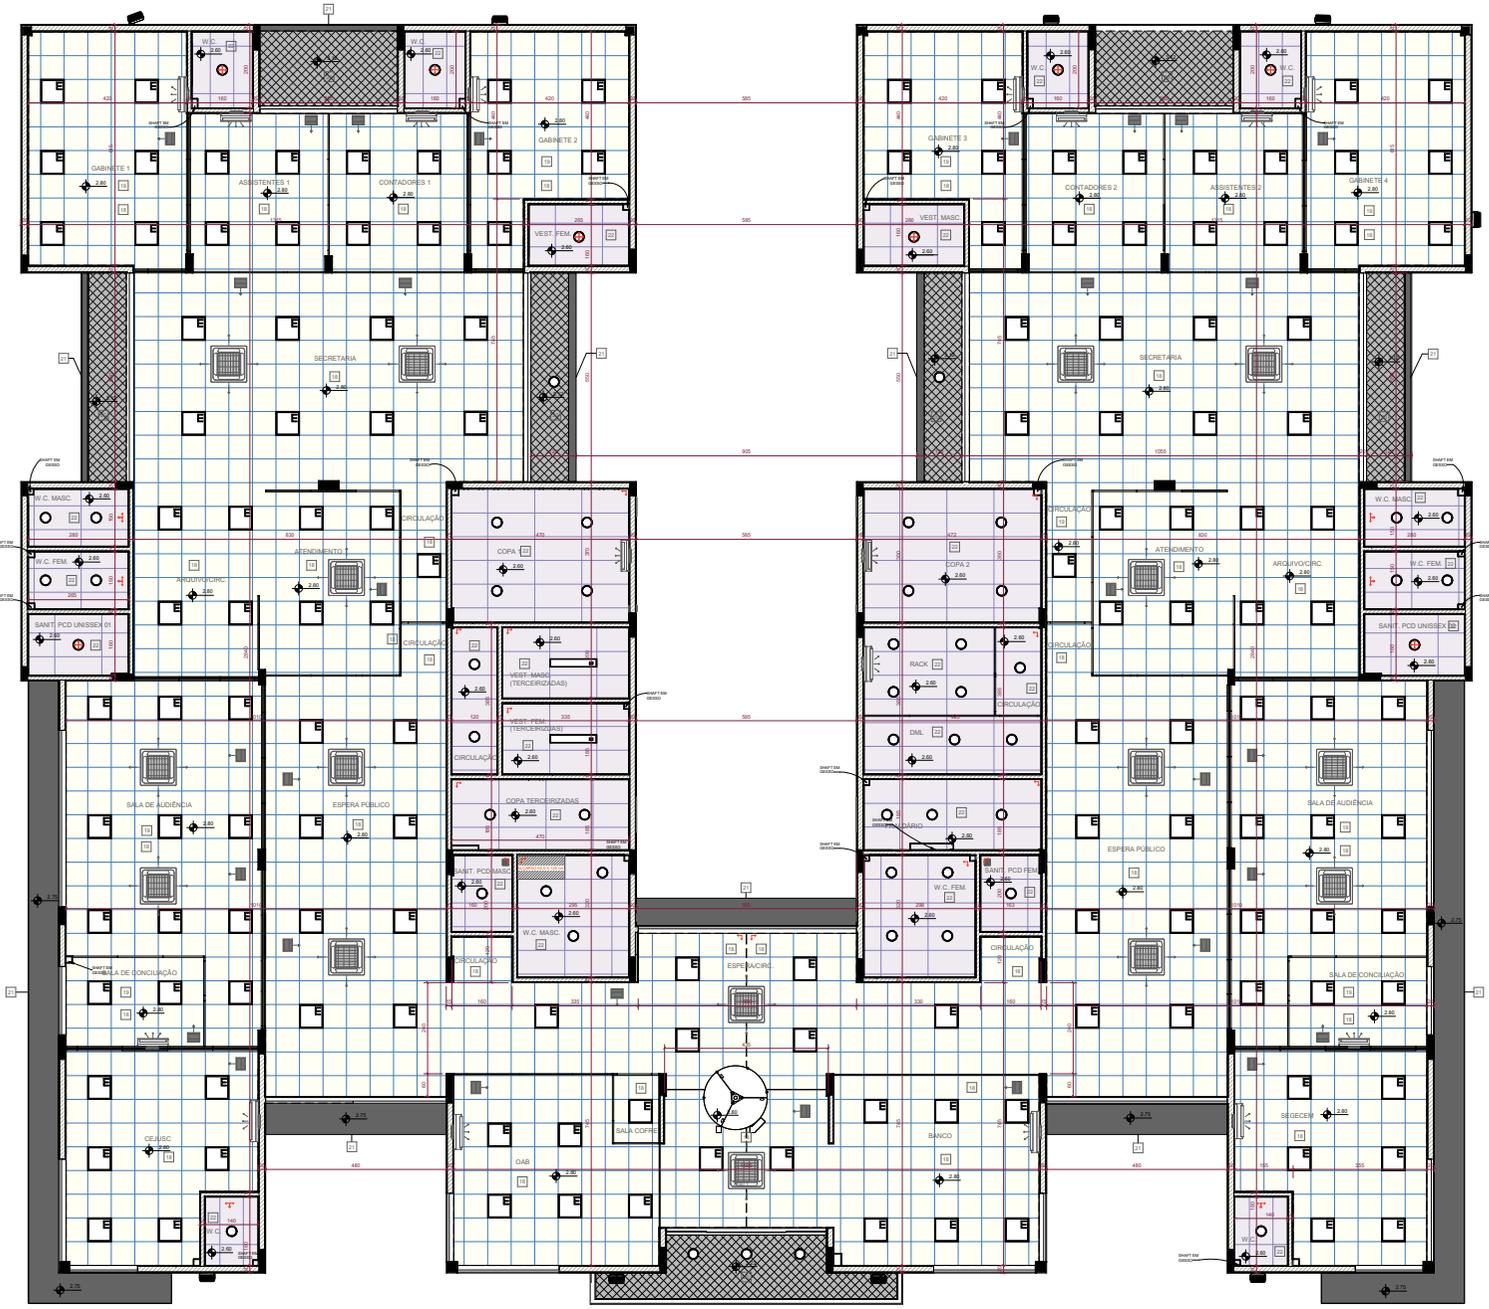

LEGENDA:

—	ALVENARIA EM ALÇARÃO DE CIMENTO PORTLAND COM REVESTIMENTO DE FIBRA MINERAL (FORRO)	—	ALVENARIA EM ALÇARÃO DE CIMENTO PORTLAND COM REVESTIMENTO DE FIBRA MINERAL (FORRO)
—	REVESTIMENTO EM PVC BRANCO (FORRO)	—	REVESTIMENTO EM PVC BRANCO (FORRO)
○	INDICAÇÃO DE PISO / SOLEIRA	△	INDICAÇÃO DE PAREDES
◇	INDICAÇÃO DE JANELA	□	INDICAÇÃO DE TETO

LEGENDA FORRO:

—	MODO DE COLOCAÇÃO DAS PEÇAS		
▨	FORRO DE FIBRA MINERAL COM PLACA VERDE TIPO RU ALTA 1,30 CM		
□	FORRO DE FIBRA MINERAL - 425 x 425 mm ALTA 1,30 CM		
□	FORRO DE PVC BRANCO - 625 x 1205 mm ALTA 1,30 CM		
▨	PINTURA COM PINTA ACRILICA FISICA COM CREMA ESCURO (CÓDIGO) LIMA PREPARAR SUPERFICIA LIMA 220 EQUIVALENTE (CÓDIGO)		
○	INDICAÇÃO DE PISO	△	INDICAÇÃO DE PAREDES
◇	INDICAÇÃO DE JANELA	□	INDICAÇÃO DE TETO

LEGENDA DE FORROS

CÓDIGO	DESCRIÇÃO
10	FORRO EM ALÇARÃO DE CIMENTO PORTLAND COM REVESTIMENTO DE FIBRA MINERAL (FORRO) COM PLACA VERDE TIPO RU ALTA 1,30 CM

OBV: CONFERIR TODAS AS MEDIDAS NO LOCAL.



PLANTA DE FORRO

1 / 50

TRIBUNAL REGIONAL DO TRABALHO 12ª REGIÃO
FORUM TRABALHISTA DE TUBARÃO



EXECUTIVO: ARQUITETURA
 PLANTA DE FORRO: ARQ-07 / 25

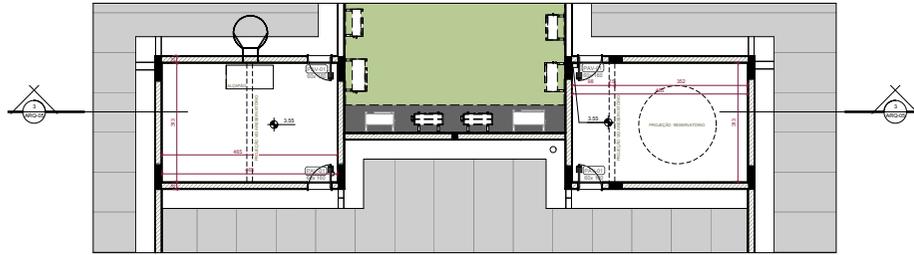

Reservatórios
1:50



PLANTA DE COBERTURA
1:75

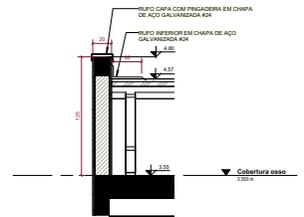

DETALHE RUFU
1:20

LEGENDA:

	Indicação de estrutura de telhado		Indicação de isolamento térmico
	Indicação de borda de telhado		Indicação de inclinação de telhado

OSB: CONFERIR TODAS AS MEDIDAS NO LOCAL.





BAGGIO
ARQUITETURA

**TRIBUNAL REGIONAL DO TRABALHO 12ª REGIÃO
FORUM TRABALHISTA DE TUBARÃO**


PLANTA DE COBERTURA ARQ-09 / 25

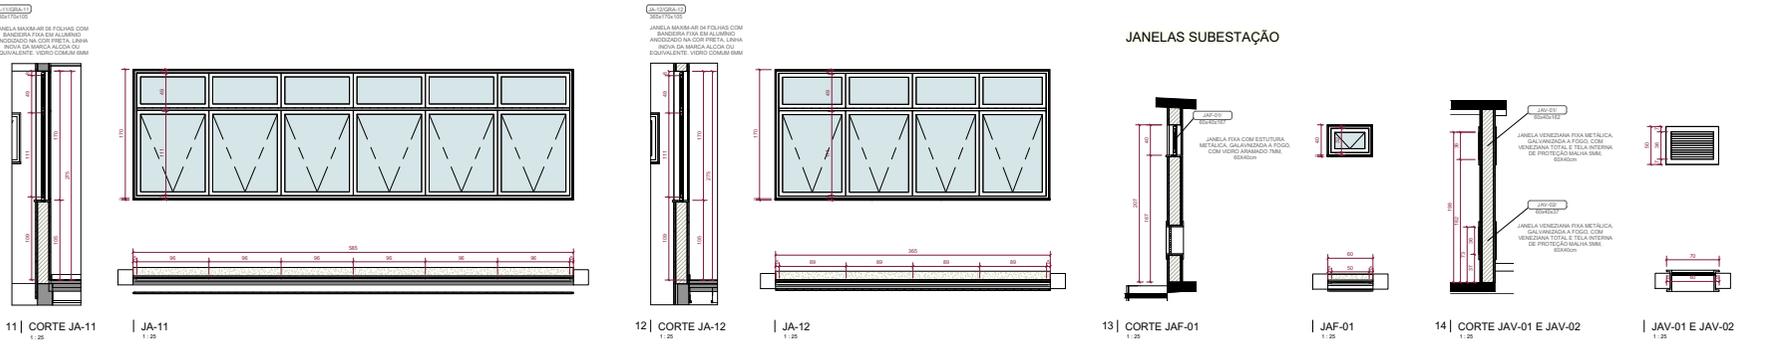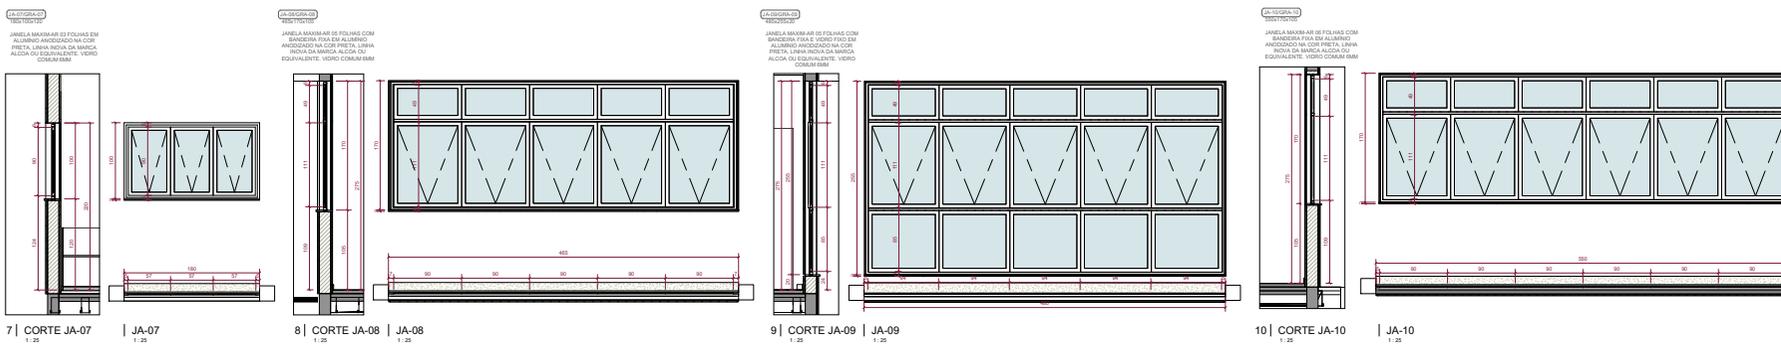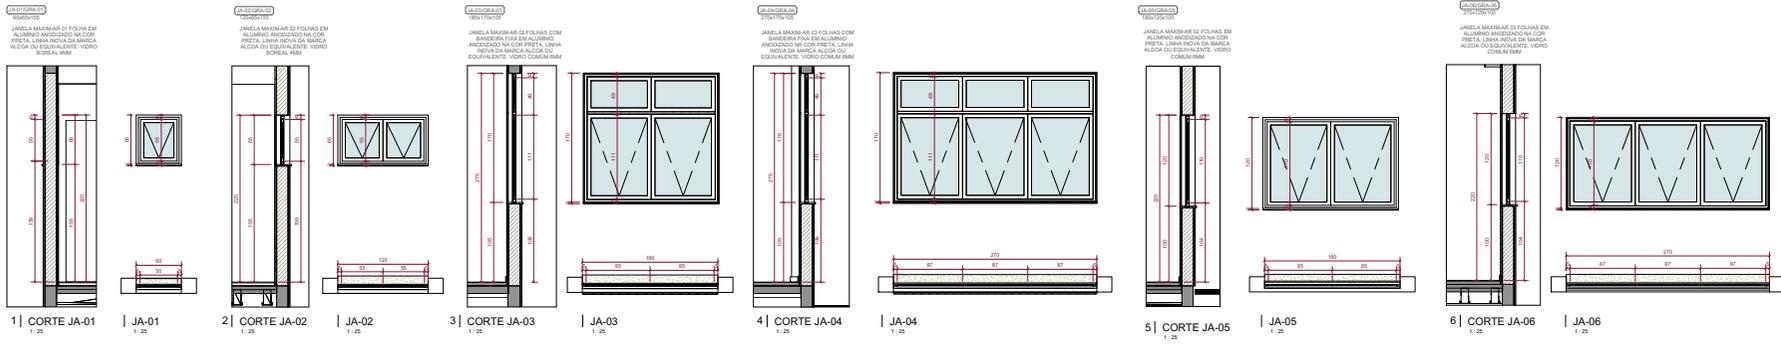

LEGENDA JANELAS					
Modelo	Legenda (cm)	Altura (cm)	Profundidade (cm)	DESCRIÇÃO	Quantidade (un)

JANELAS SUBESTAÇÃO

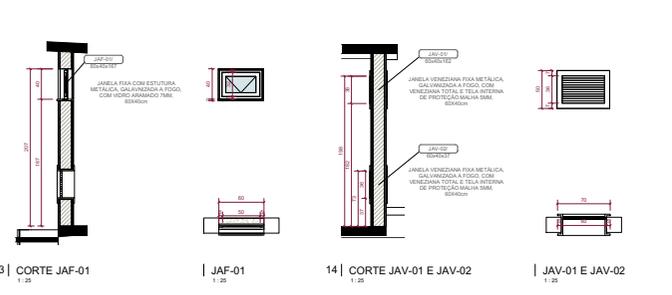

OBS: CONFERIR TODAS AS MEDIDAS NO LOCAL.

REVISÃO	DESCRIÇÃO	DATA

BAGGIO
PROJETOS E SERVIÇOS DE ENGENHARIA

TRIBUNAL REGIONAL DO TRABALHO 12ª REGIÃO
FORUM TRABALHISTA DE LUBAZÃO

PROJETO: DETALHAMENTO ESQUADRIAS

ARQUITETURA

ARG-10 / 25