


AV. SENADOR LEMOS

RUA D. PEDRO I

ACESSO DE VEÍCULOS TERREO

ACESSO DE VEÍCULOS SUB-ROLO

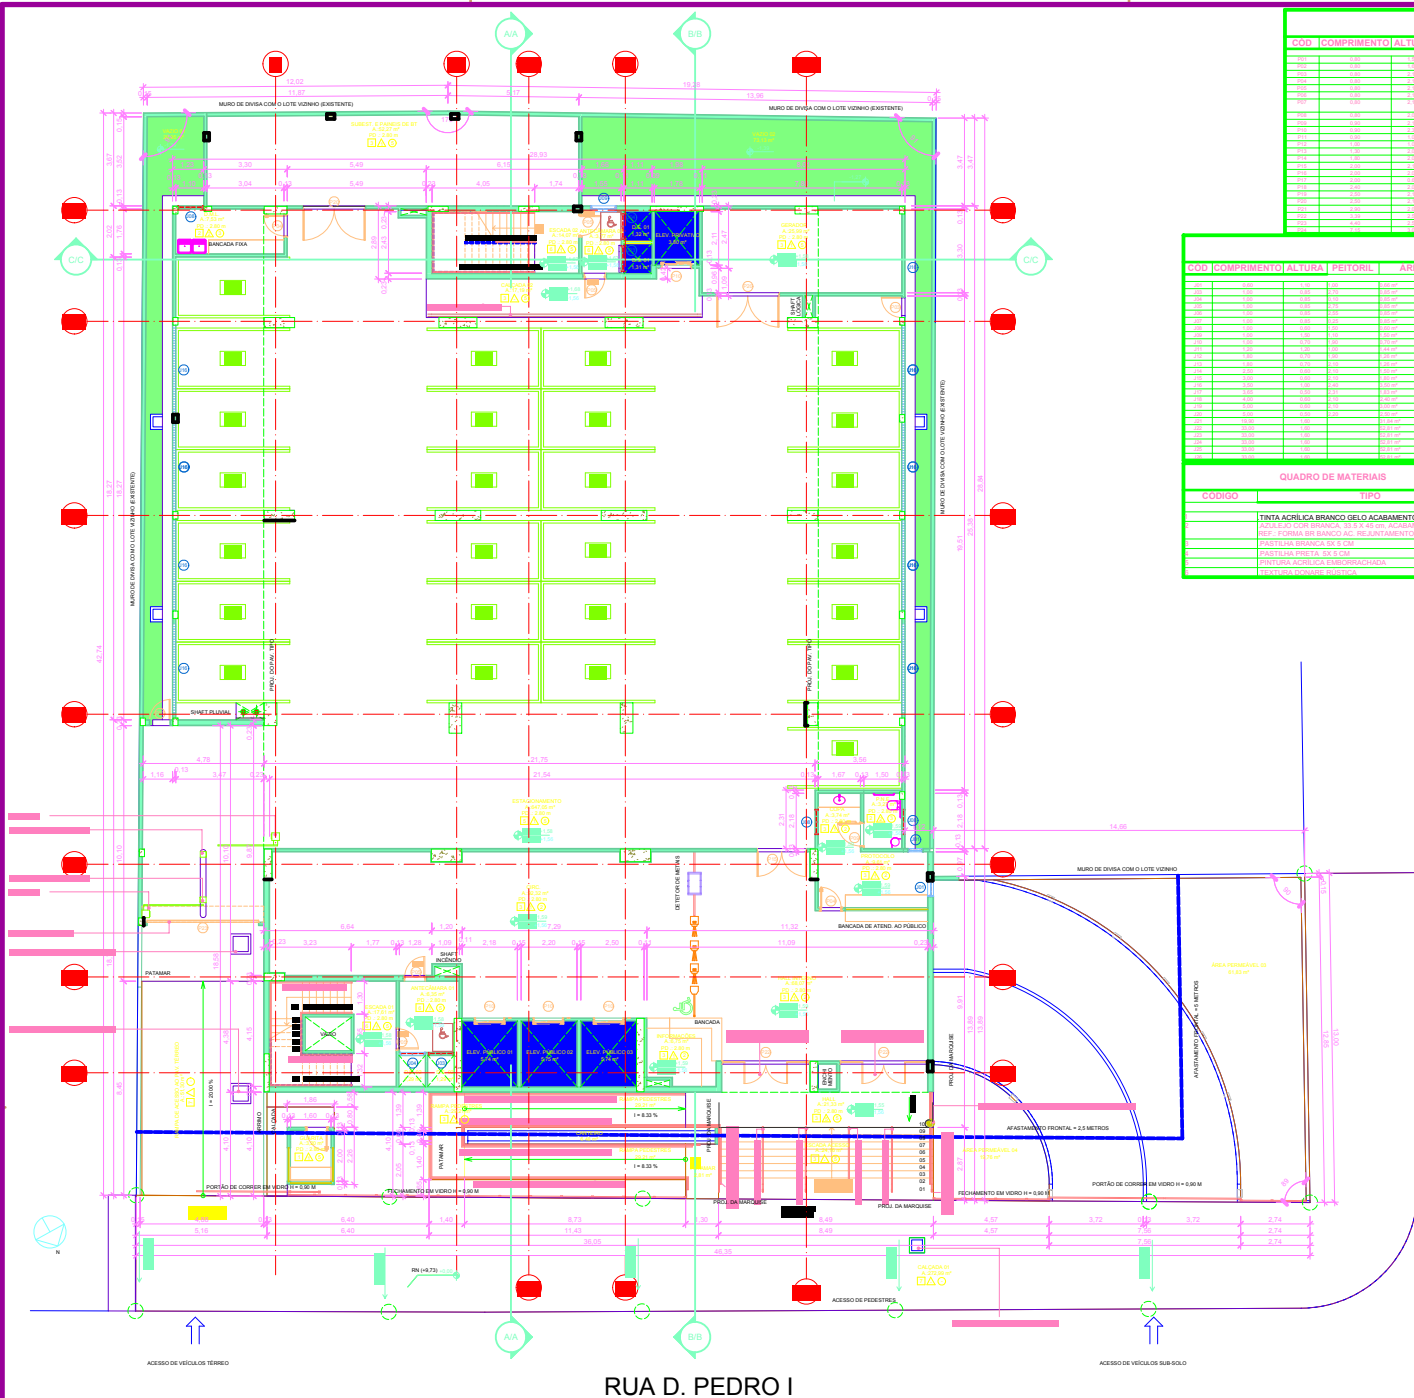

RUA D. PEDRO I

AV. SENADOR LEMOS

QUANTITATIVO DE PORTAS E GRADIS							
COD	COMPRIMENTO	ALTURA	AREA	MATERIAL	FUNCIONAMENTO	QTDE	GTDE

QUANTITATIVO DE JANELAS								
COD	COMPRIMENTO	ALTURA	PEITORIL	AREA	MATERIAL	FUNCIONAMENTO	VIDRO	GTDE

QUADRO DE MATERIAS	
CODIGO	TIPO
F001	TINTA ACRILICA BRANCO GELO ACABAMENTO FOSCO


QUADRO DE FORROS		
CODIGO	NOMENCLATURA	DESCRICOAO
F001	FORRO DE FIBRA MINERAL BRANCA THERMATIX SILVINE AMP SEMLAR OU EQUIVALENTE	

QUANTITATIVO DE PISOS		
CODIGO	NOMENCLATURA	DESCRICOAO
P001	PORCELANATO COR PLATINA COP II REF. PLATINA MARO - ELIAME	
P002	PRO. CERAMICO BRANCO ACABAMENTO ACETINADO COP I RESIST. A ABRASAO	
P003	2 CM GRANITO PLACAS 100 X 100 CM COR BRANCA	
P004	CARPETE MODELO DURAFELT	
P005	2 CM DE PROTO COM ACABAMENTO PINTURA EPOXI COR GRATEE	
P006	2 CM CONCRETO PRO DESEMPENHO PINTADO	
P007	2 CM CONCRETO PRO DESEMPENHO	

QUADRO DE ÁREAS DO TÉRREO	
AMBIENTE	AREA
ANTECAMARA 01	6.58 m²
ANTECAMARA 02	6.58 m²
CALÇADA 01	272.00 m²
CALÇADA 02	71.39 m²
CANTIM	8.48 m²
COZINHA	26.32 m²
HALL	12.57 m²
HALL 01	12.57 m²
HALL 02	12.57 m²
REVISÃO	REF.	DESCRIÇÃO	DATA

TRIBUNAL REGIONAL DO TRABALHO - 8ª REGIÃO PODER JUDICIÁRIO FEDERAL JUSTIÇA DO TRABALHO
OBJETO: EDIFICIO FORUM TRABALHISTA DE BELÉM
TRIBUNAL REGIONAL DO TRABALHO DA OITAVA REGIÃO 15.547.343/0001-33
LOCAL DA OBRA: TRAVESSA DOM PEDRO I, N° 750 UMARIZAL - BELÉM/PA
AUTORES DO PROJETO DE ARQUITETURA: Daniel Murilo Renatha Taya
PLANTA BAIXA DO TÉRREO
ESCALA: 1:100
DATA: TRT8-ARQ-PE-00
PROJETO Nº: ARQ. P101

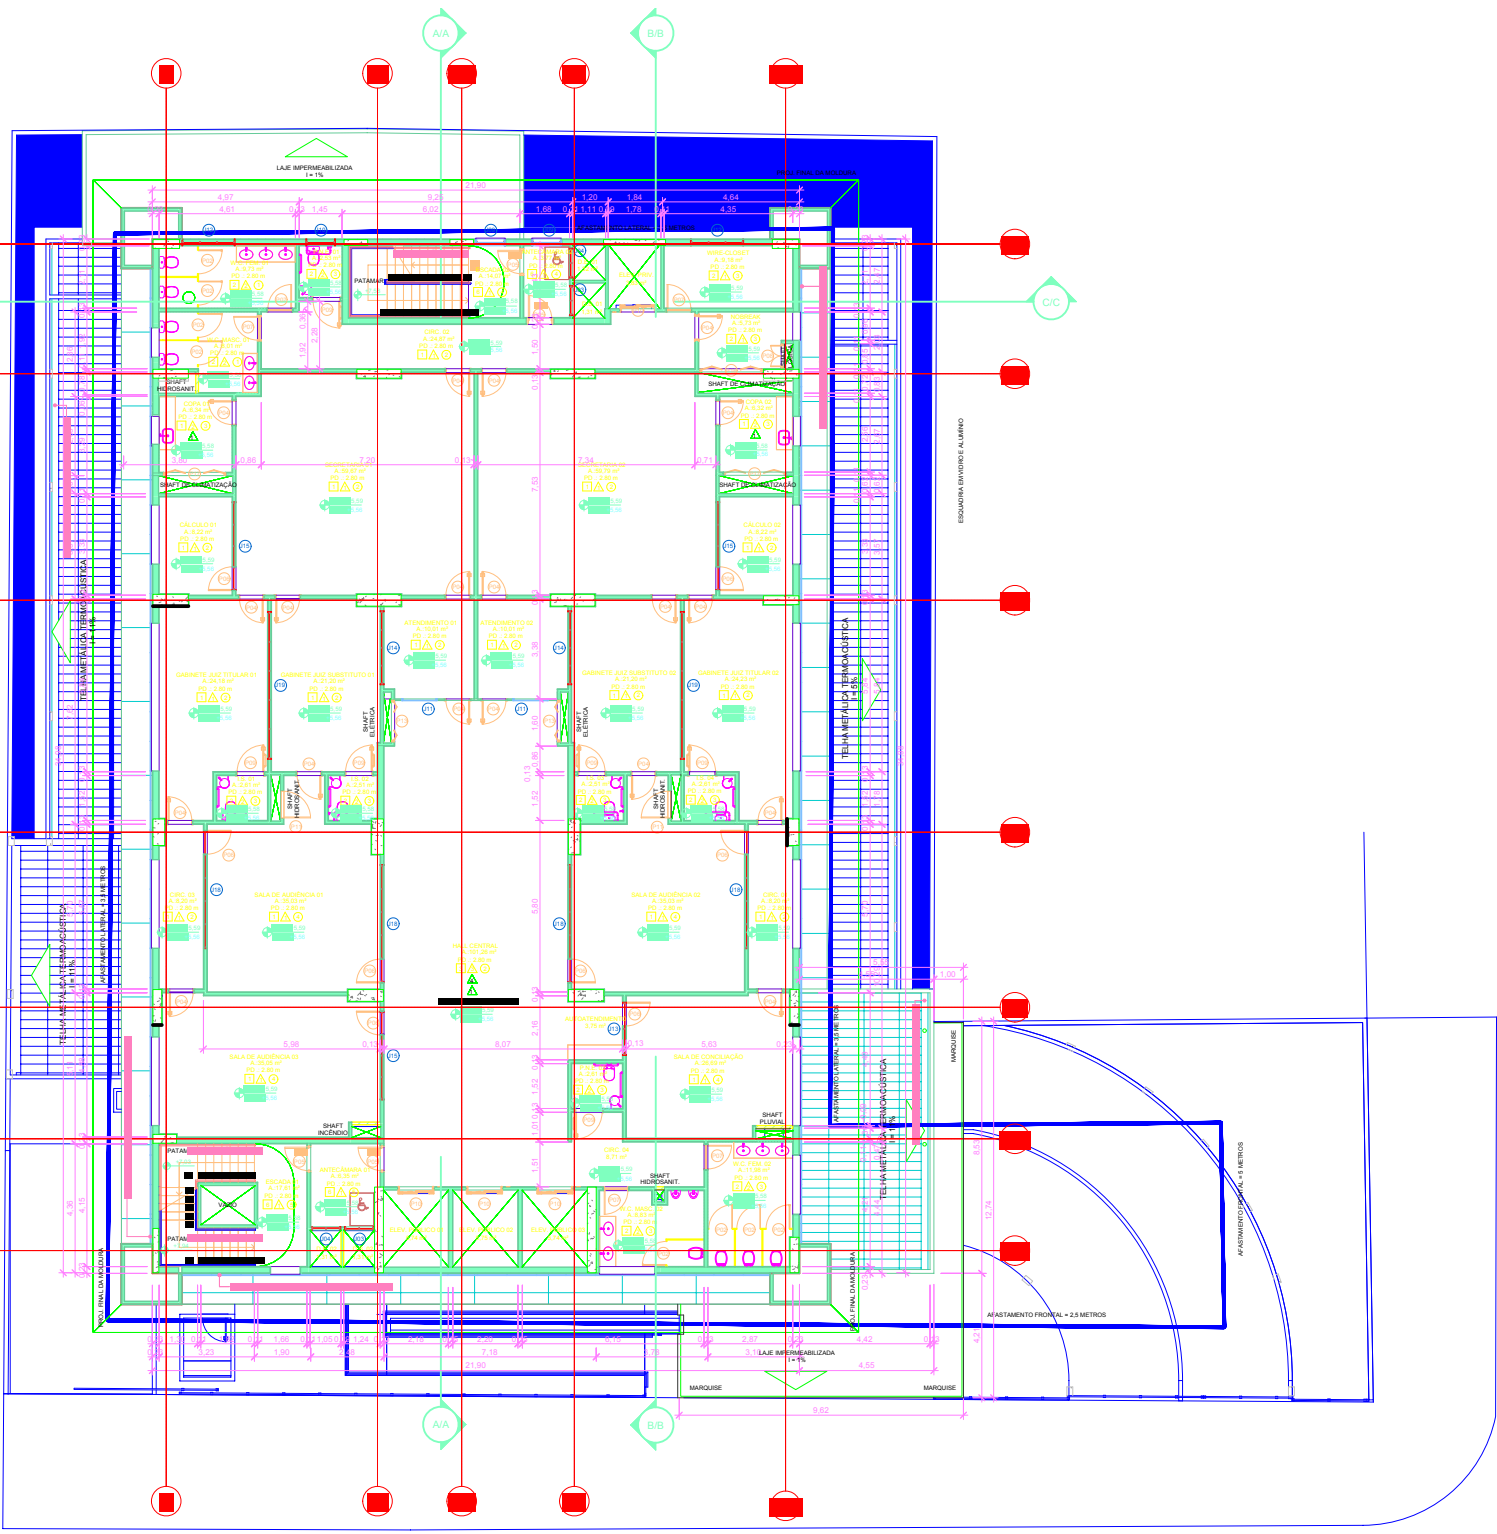

AV. SENADOR LEMOS

RUA D. PEDRO I

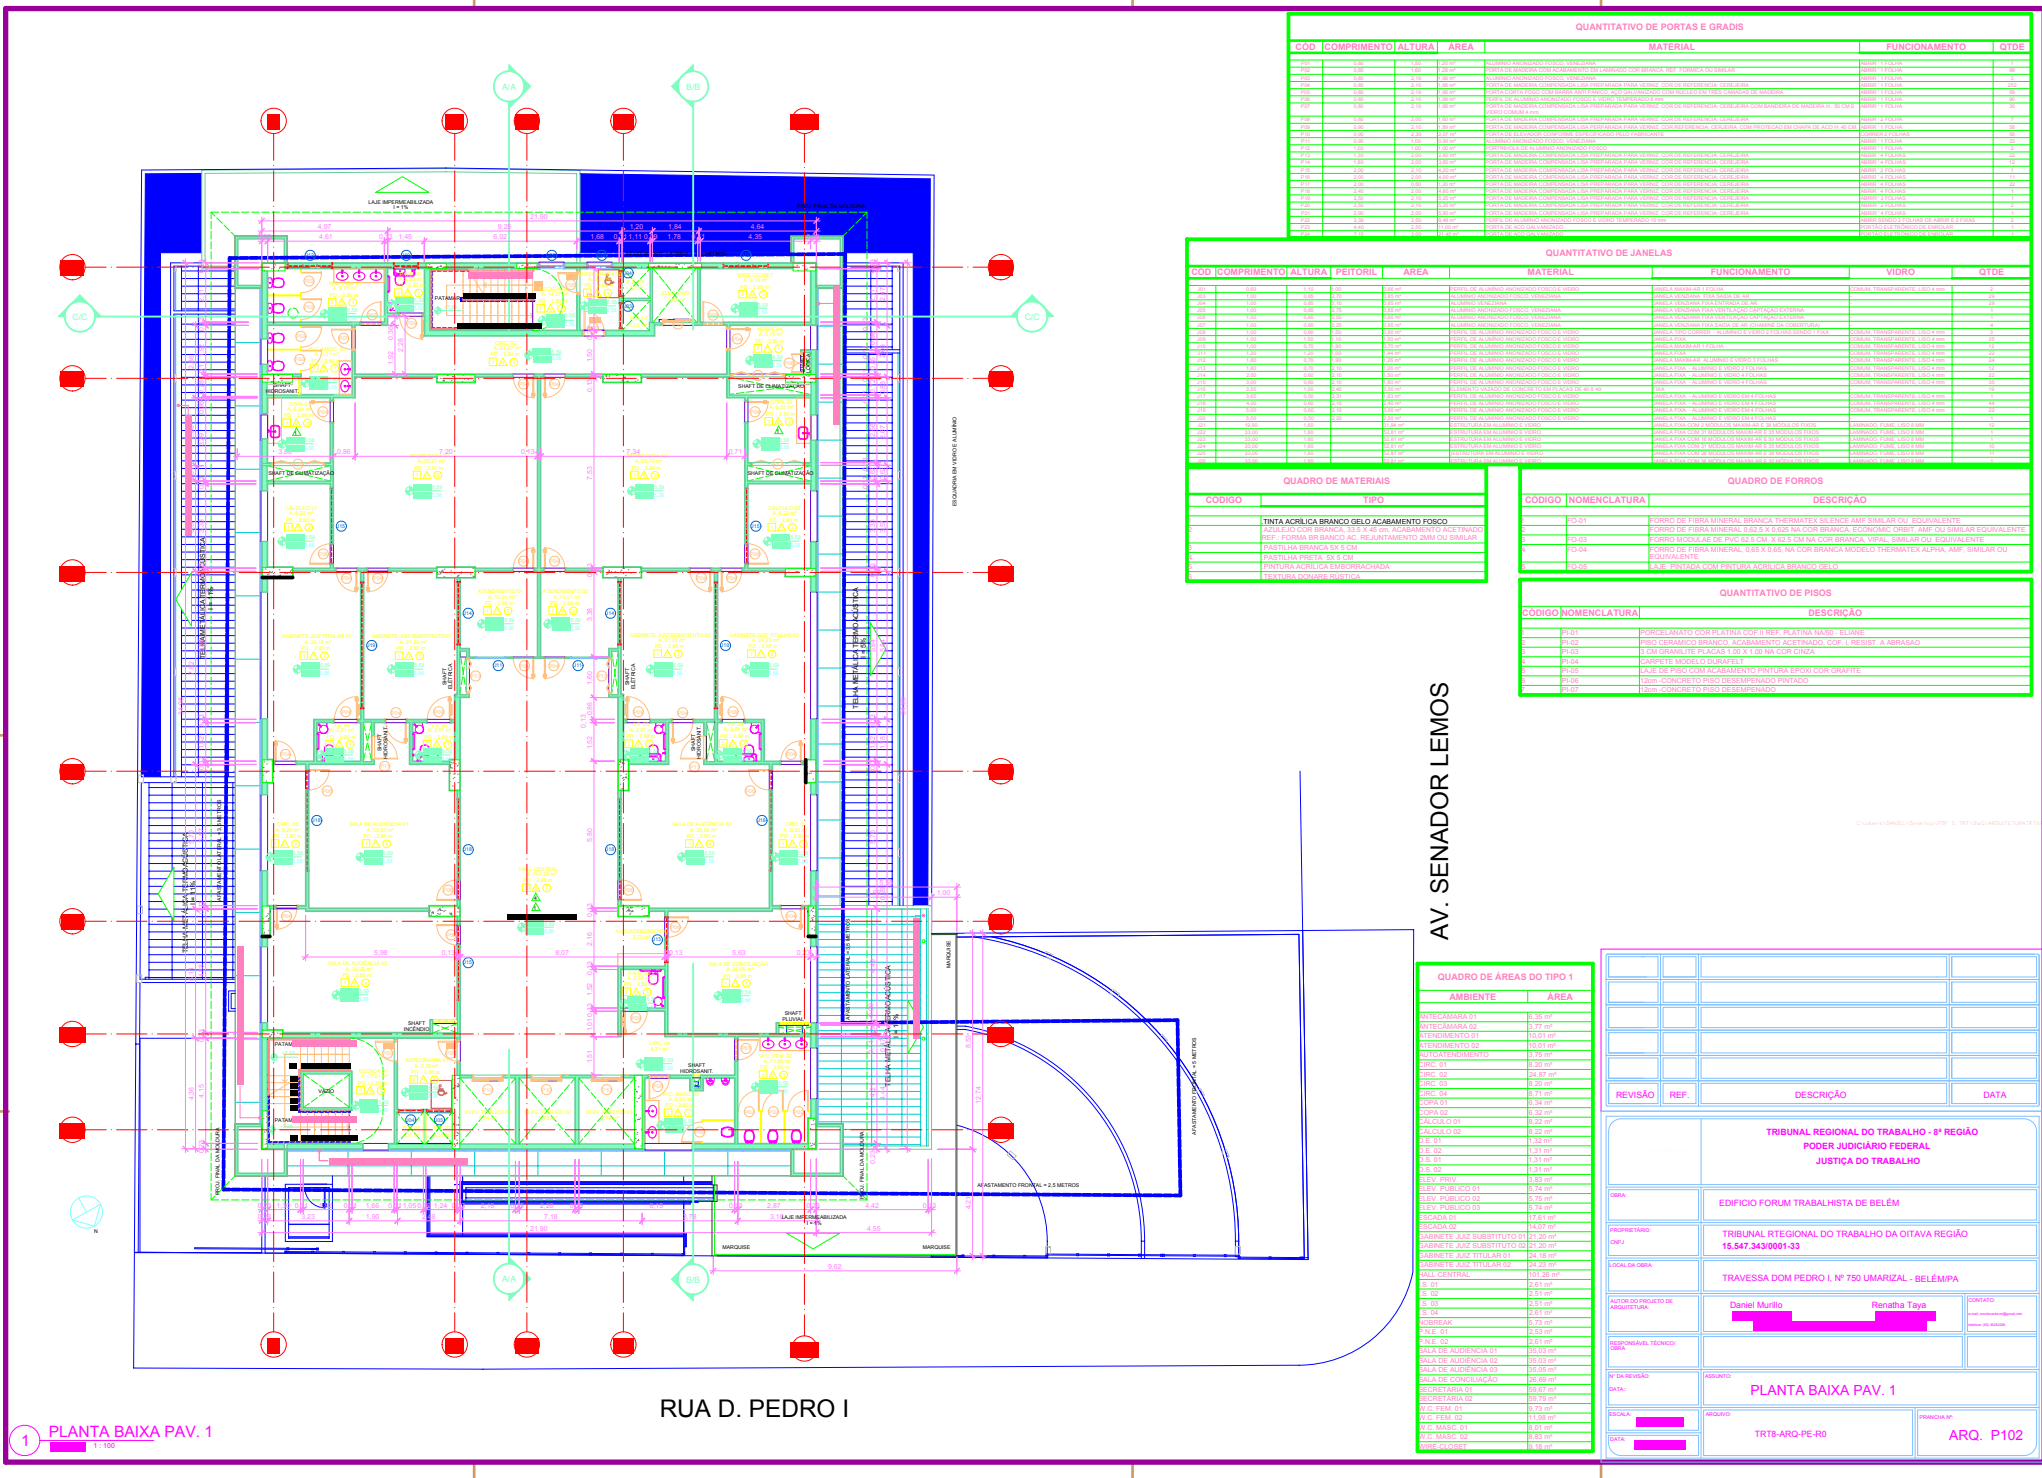

QUANTITATIVO DE FORTAS E GRADIS

COD	COMPRIMENTO	ALTURA	AREA	MATERIAL	FUNCIONAMENTO	QTDE

QUANTITATIVO DE JANELAS

COD	COMPRIMENTO	ALTURA	PERFIL	AREA	MATERIAL	FUNCIONAMENTO	VIDRO	QTDE

QUADRO DE MATERIAS

CODIGO	TIPO
001	TINTA ACRILICA BRANCO GELÓ ACABAMENTO Fosco

QUADRO DE FORTOS

CODIGO	NOMENCLATURA	DESCRIÇÃO
001	001	FORTO DE FIBRA MINERAL BRANCA THERMATX SELVEX AMP SINALR OU EQUIVALENTE

QUANTITATIVO DE PISOS

CODIGO	NOMENCLATURA	DESCRIÇÃO
001	001	FORCELANATO COIR PLATINA COP 1 REF. PLATINA MARB. ELABRE
002	002	PISO CERAMICO BRANCO ACABAMENTO ACETINADO COP 1 RESIST. A ABRASÃO
003	003	2 CM GRANITO PLACAS 1,00 X 1,00 NA COR FUMEA
004	004	CARPETE MODELO DURAFLEX
005	005	4 CM DE PISO COM ACABAMENTO DE PINTURA EPOXI COIR GRAFITE
006	006	2 CM CONCRETO PISO DESPENCADO PINTADO
007	007	2 CM CONCRETO PISO DE ABRASÃO

AV. SENADOR LEMOS

QUADRO DE ÁREAS DO TIPO 1

AMBIENTE	ÁREA
REVISÃO	REF.	DESCRIÇÃO	DATA

<p>TRIBUNAL REGIONAL DO TRABALHO - 8ª REGIÃO PODER JUDICIÁRIO FEDERAL JUSTIÇA DO TRABALHO</p>
<p>EDIFÍCIO FORUM TRABALHISTA DE BELEM</p>
<p>TRIBUNAL REGIONAL DO TRABALHO DA CITAVAL REGIÃO 15.847.343/0001-33</p>
<p>TRAVESSA DOM PEDRO I, Nº 750 UMARIZAL - BELEM/PA</p>

<p>PLANTA BAIXA PAV. 1</p>	<p>TRT8-ARQ-PE-R</p>	<p>ARQ. P102</p>
----------------------------	----------------------	------------------

