



CORTE AA
ESCALA 1/100

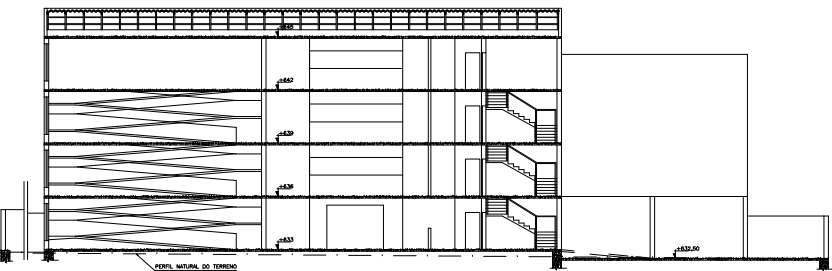


CORTE CC
ESCALA 1/100




CORTE BB
ESCALA 1/100

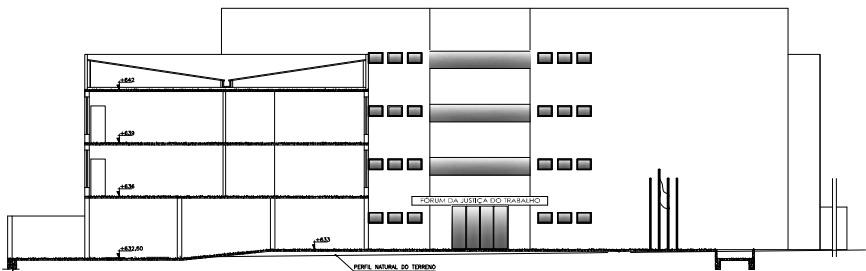


CORTE DD
ESCALA 1/100

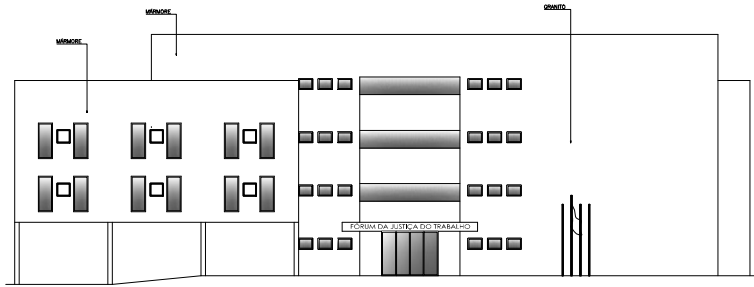


FACHADA LATERAL ESQUERDA
ESCALA 1/100

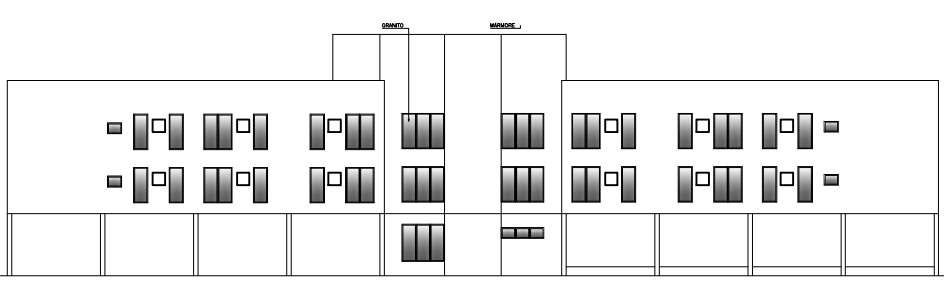

FACHADA LATERAL DIREITA
ESCALA 1/100

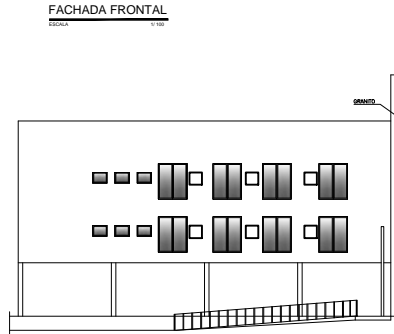

FACHADA FRONTAL
ESCALA 1/100

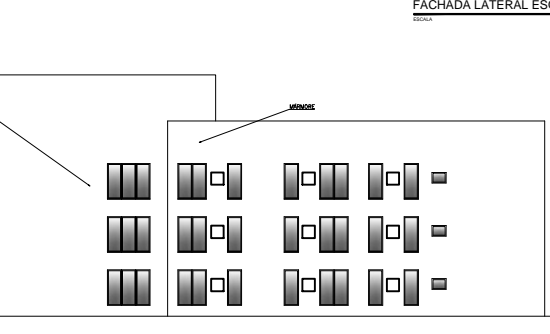

FACHADA POSTERIOR
ESCALA 1/100







03/03