


1/600



PLANTA BAIXA ESC.

1/75

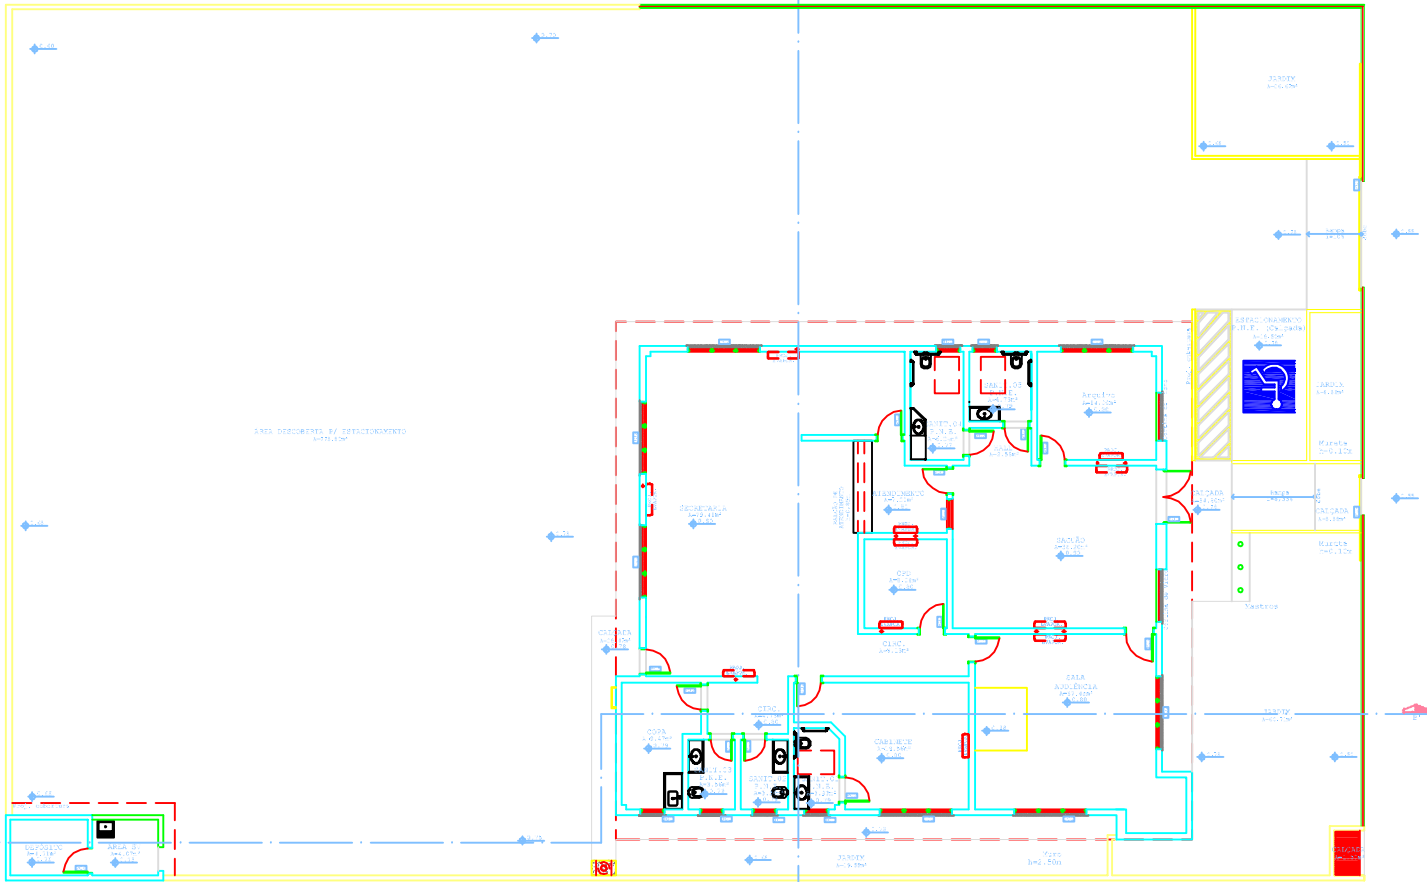

ESQUADRIAS								
TIPO	DIMENSÕES		PLT.	ÁREA	QUANT.	MODOLO/TIPO	AMBIENTE	MATERIAL
	LARG.	ALT.						
PAREDES								

OBS.:


ABRANGENTE ENGENHARIA LTDA.
 Av. Rubens de Mendonça, 2020 - Sala 900 - Centro Empresarial

GISELE MAIA
 ARQUITETA - CREA-MT

INSTITUCIONAL

LOCAL DA OBRA:
RUA DOS CAJUEIROS, ESQ. COM TRAVESSA COLNIZA - MT

ÁREAS: **Á. TERRENO 305,00m²**
Á. CONSTRUIDA 287,30m²
Á. PERMEÁVEL 100,00m²

ASSUNTO: **PROJETO ARQUITETÔNICO PLANTA BAIXA E QUADRO DE ESQUADRIAS**

PROJETO: **NOVEMBRO/2011**

ESCALA: **INDICADA**

FOLHA: **02**

REVISÃO: **01**

PROJETO: **TRT - C&R PE R00**

