

PLANTA BAIXA
ESC.

1/ 75

ABRANGENTE ENGENHARIA LTDA
 Av. Rubens de Mendonça, 2000 - Sala 905 - Centro Empresarial
 CEP 78050-000 - Fone/Fax: 65 3644 8974 - e-mail: abra@abra.com.br

AUTORA DO PROJETO: **GISELE MAIA**

ASSINATURA: _____ ARQUITETA - CREA-MT

TIPO DE OBRA: **INSTITUCIONAL**



PROPRIETÁRIO: **TRT - Tribunal Regional do Trabalho de Mato Grosso do Sul**

LOCAL DA OBRA: **AVENIDA PERIMETRAL DEP. ROGÉRIO SILVA ALTA FLORESTA - MT**

ÁREAS	ASSUNTO	PROJETO ARQUITETÔNICO	DESENHO
A. TERRENO	PLANTA BAIXA TÉCNICA, CORTE AA',	CORTE AA'	THAIARA
A. CONSTRUIDA	Bloco Primário		
ESTACIONAMENTO	Estacionamento		
TOTAL:	516,91m²		
A. PERMEÁVEL	TRT - ARQ PE ROO		

DATA: AGOSTO/2011 ESCALA: INDICADA FOLHA: 02


REVISÃO: Nº REVISÃO

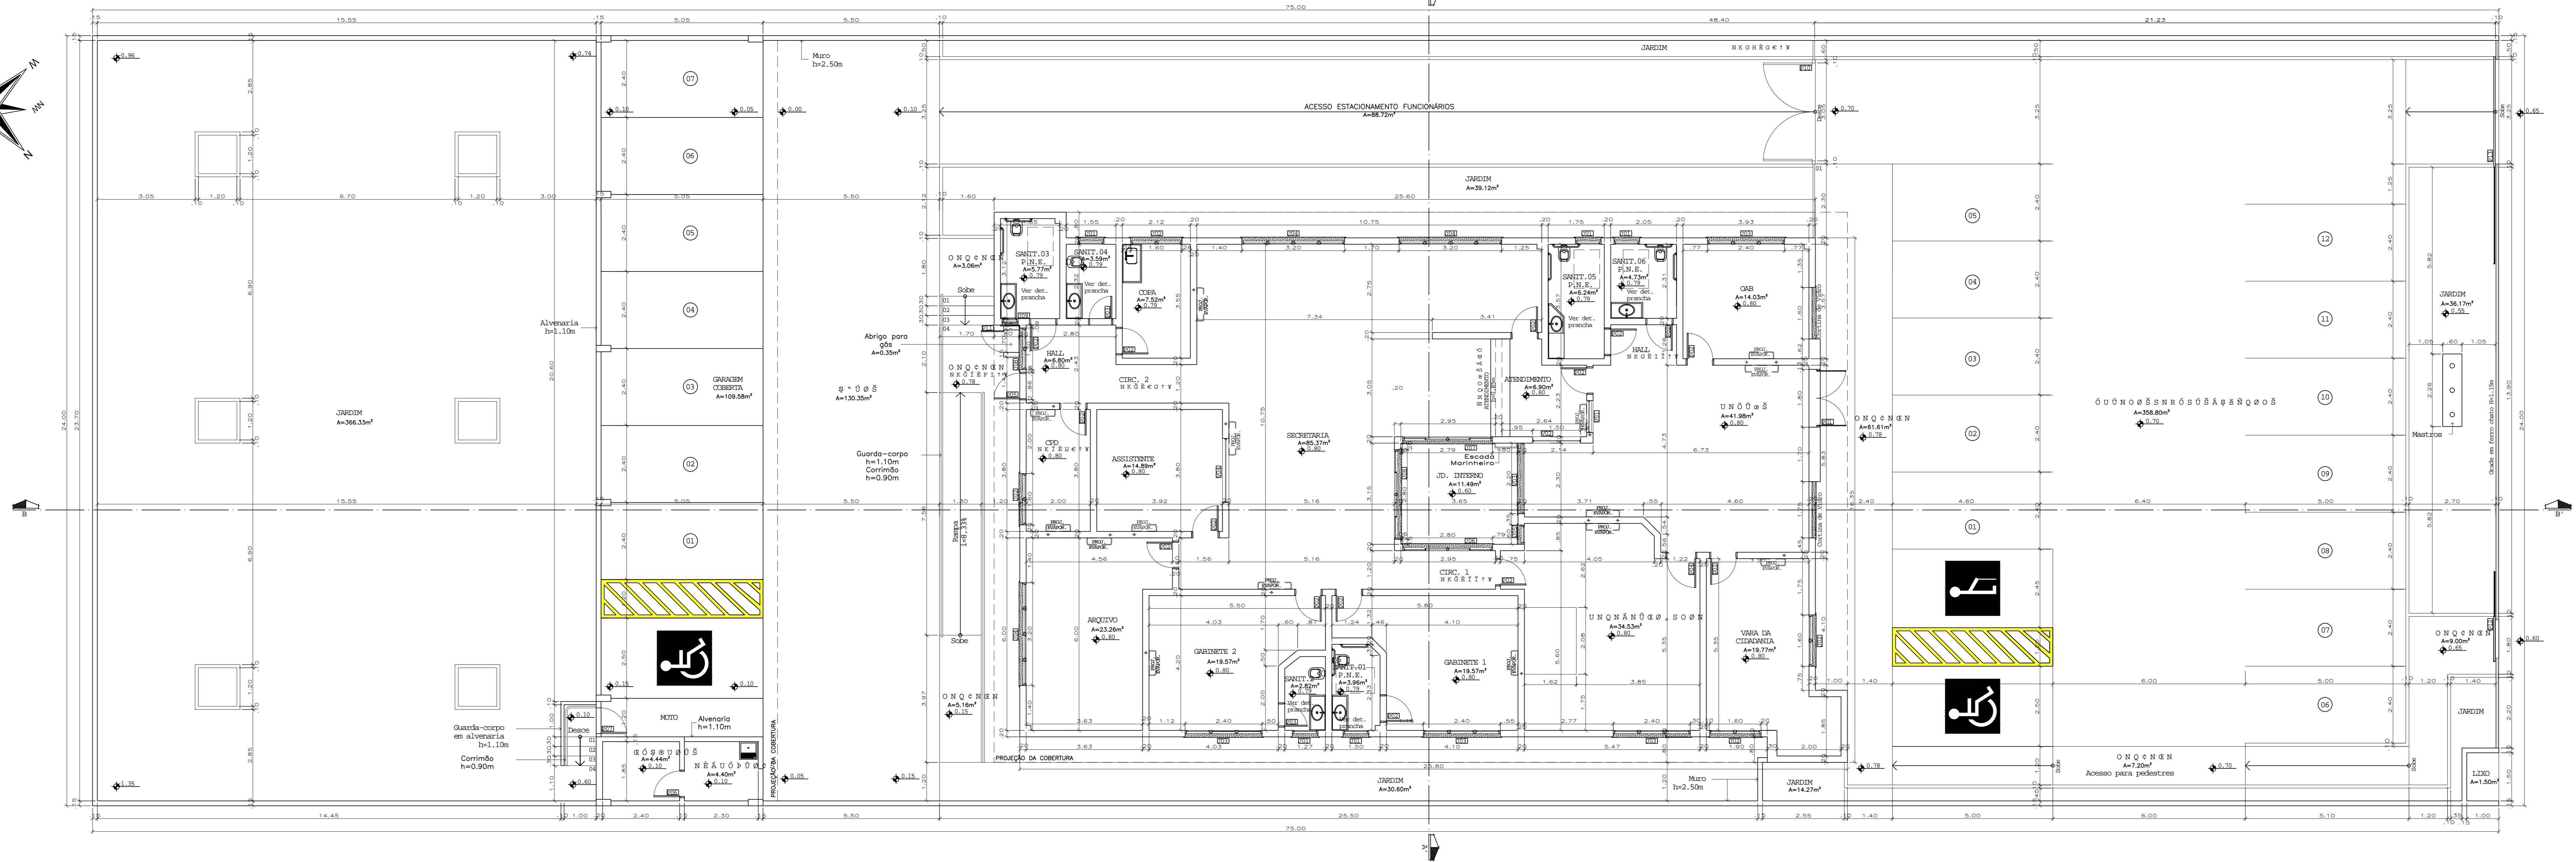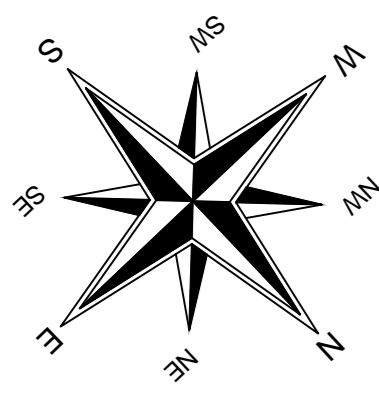

PLANTA BAIXA
ESC.

1 / 75

<p>ABRANGENTE ENGENHARIA LTDA Av. Rubens de Mendonça, 2000 - Sala 905 - Centro Empresarial CEP 78050-000 - Fone/Fax: 65 3644 8974 - e-mail: abran@abran.com.br</p>			
AUTORA DO PROJETO		GISELE MAIA	
ASSINATURA		ARQUITETA_CREA-M	
TIPO DE OBRA INSTITUCIONAL			
PROPRIETÁRIO TRT - Tribunal Regional do Trabalho			
LOCAL DA OBRA AVENIDA PERIMETRAL DEP. ROGÉRIO SILVA ALTA FLORESTA - MT			
ÁREAS	ASSUNTO	PROJETO ARQUITETÓNICO	DESENHO
A. TERRENO	PLANTA BAIXA TÉCNICA, CORTE AA,		THAIARA
A. CONSTRUIDA			CORTESIA
Bloco Primário	DATA	AGOSTO/2011	ESCALA
Estacionamento			INDICADA
TOTAL: 516,91m²	CODIGO DE OBRA	DISCIPLINA	FASE
A. PERMEAVEL	TRT - ARQ	PE	ROO
			FOLHA 02

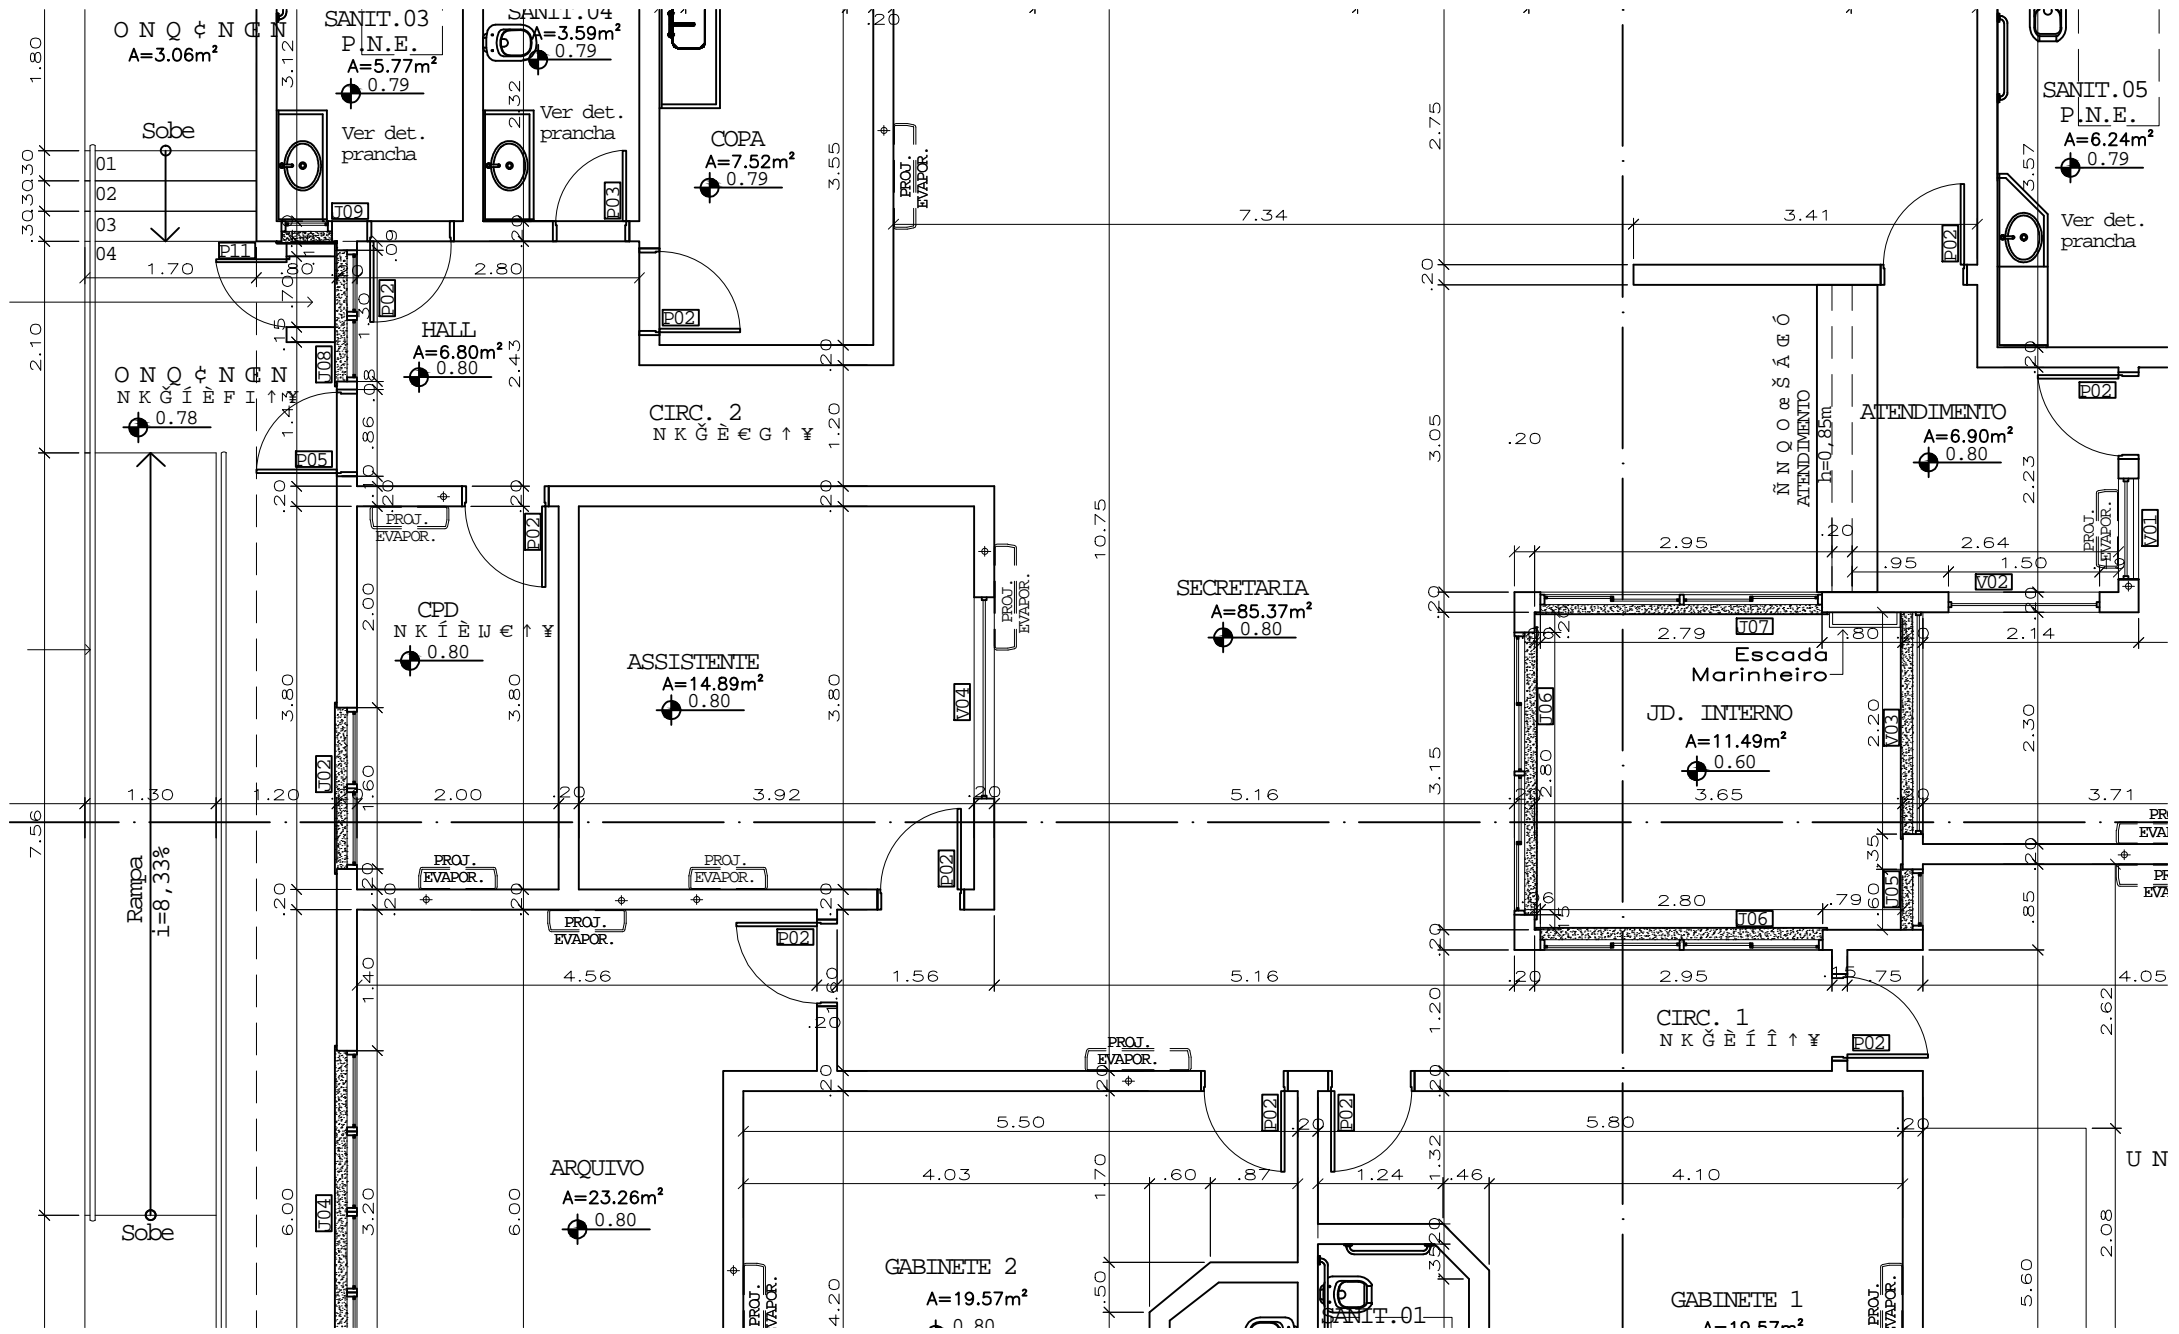

Rampa
 $i = 8,33\%$

ARQUIVO
 $A = 23.26m^2$
 $\bullet 0.80$

GABINETE 2
 $A = 19.57m^2$
 $\bullet 0.80$

SECRETARIA
 $A = 85.37m^2$
 $\bullet 0.80$

ASSISTENTE
 $A = 14.89m^2$
 $\bullet 0.80$

HALL
 $A = 6.80m^2$
 $\bullet 0.80$

CIRC. 2
NKGEEG↑¥
 $\bullet 0.78$

GABINETE 1
 $A = 19.57m^2$
 $\bullet 0.80$

CIRC. 1
NKGEI↑¥
 $\bullet 0.60$

JD. INTERNO
 $A = 11.49m^2$
 $\bullet 0.60$

ATENDEMENTO
 $A = 6.90m^2$
 $\bullet 0.80$

Escada
Marinheiro