


1 CORTE AA
ESCALA 1:50

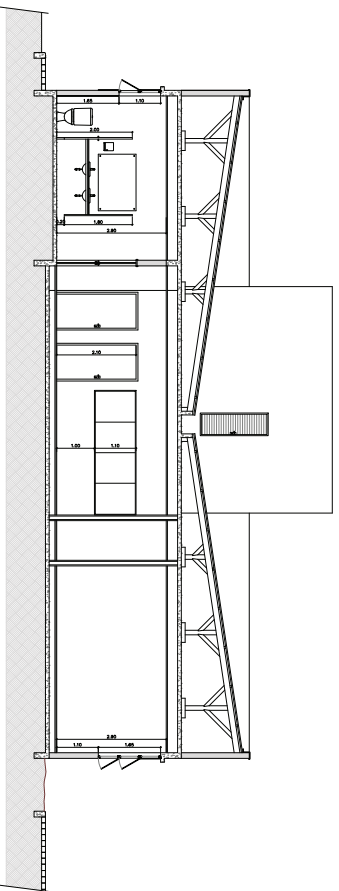

2 CORTE BB
ESCALA 1:50

TRIBUNAL REGIONAL DO TRABALHO - 1ª REGIÃO

FÓRUM TRABALHISTA DE MAFRA

OBRA: CORTELA TRABALHISTA DE MAFRA.
DESCRIÇÃO: FÓRUM TRABALHISTA DE MAFRA. ANEXO COM OBRAS VINCULADAS.

ENTRADA Nº 104




Engenharia e Arquitetura

TRIBUNAL REGIONAL DO TRABALHO - 1ª REGIÃO
FÓRUM TRABALHISTA DE MAFRA

Projeto Arquitetônico

PROJETO ARQUITETÔNICO

03/05