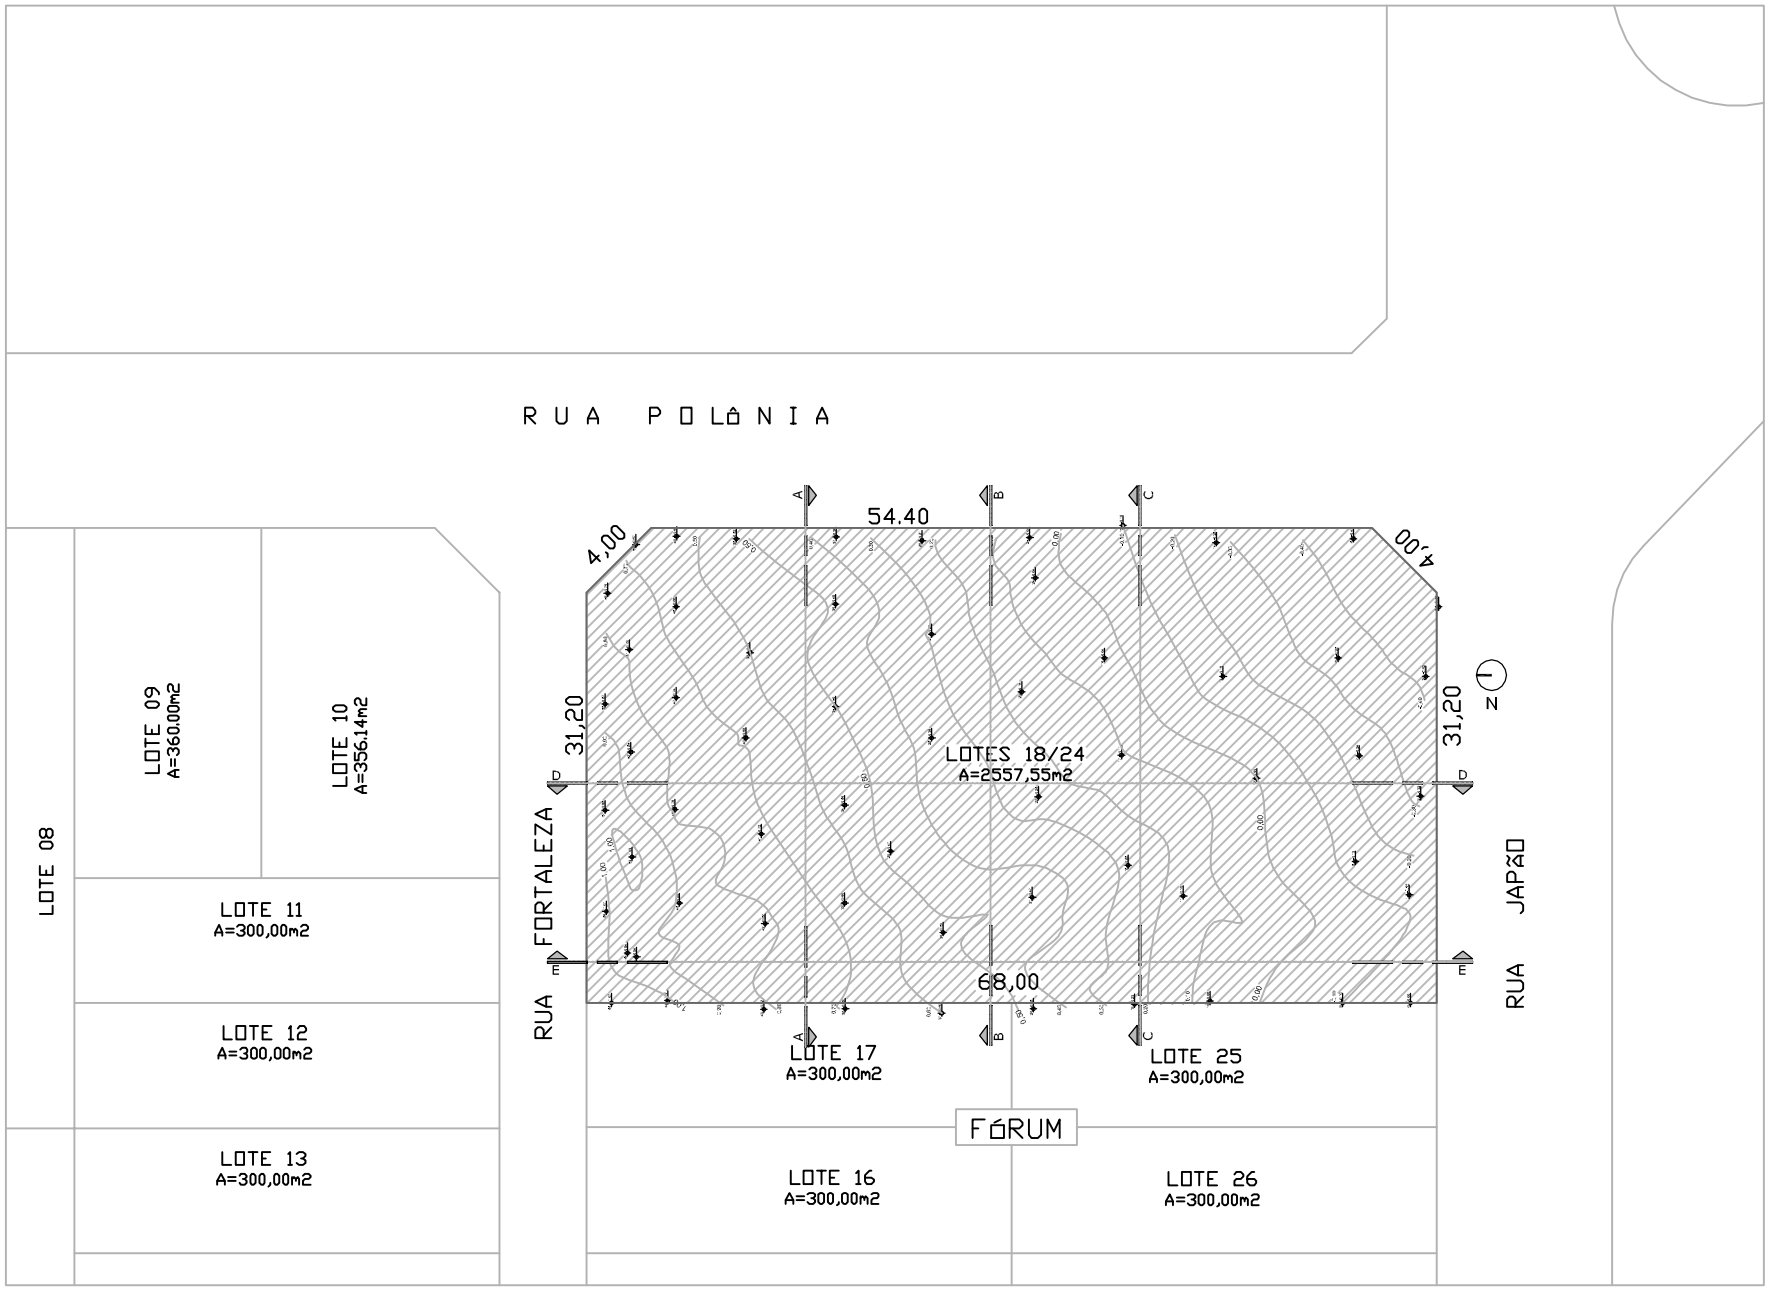

Implantação - Situação Existente
Escala 1:150

NOBRE
ENGENHARIA

ARQUITETURA

TRT DA 18ª REGIÃO - GO
VARA DO TRABALHO DE VALPARAÍSO DE GOIÁS

REVISÕES			
	DATA	MOTIVO	REVISOR
-	03/08/2011	FINALIZAÇÃO PROJETO BÁSICO	Vivijane Zardini
Rev-01	18/07/2011	ALTERAÇÕES SOLICITADAS PELO ÓRGÃO	Vivijane Zardini
Rev-02	25/08/2011	ALTERAÇÕES SOLICITADAS PELO ÓRGÃO	Vivijane Zardini
Rev-03	03/09/2011	ALTERAÇÕES SOLICITADAS PELO ÓRGÃO	Roberto L.
Rev-04	20/11/2011	CORREÇÕES SOLICITADAS PELO ÓRGÃO	Roberto L.
Rev-05	06/02/2012	CORREÇÕES SOLICITADAS PELO ÓRGÃO	Vivijane Zardini
Rev-06	15/02/2012	ALTERAÇÃO DA COBERTURA DA ÁREA DE CONVIVÊNCIA	Vivijane Zardini
Rev-07	07/03/2012	BERÇAL DA COBERTURA DA ÁREA DE CONVIVÊNCIA	Vivijane Zardini

APROVAÇÃO:

FOLHA
01/06

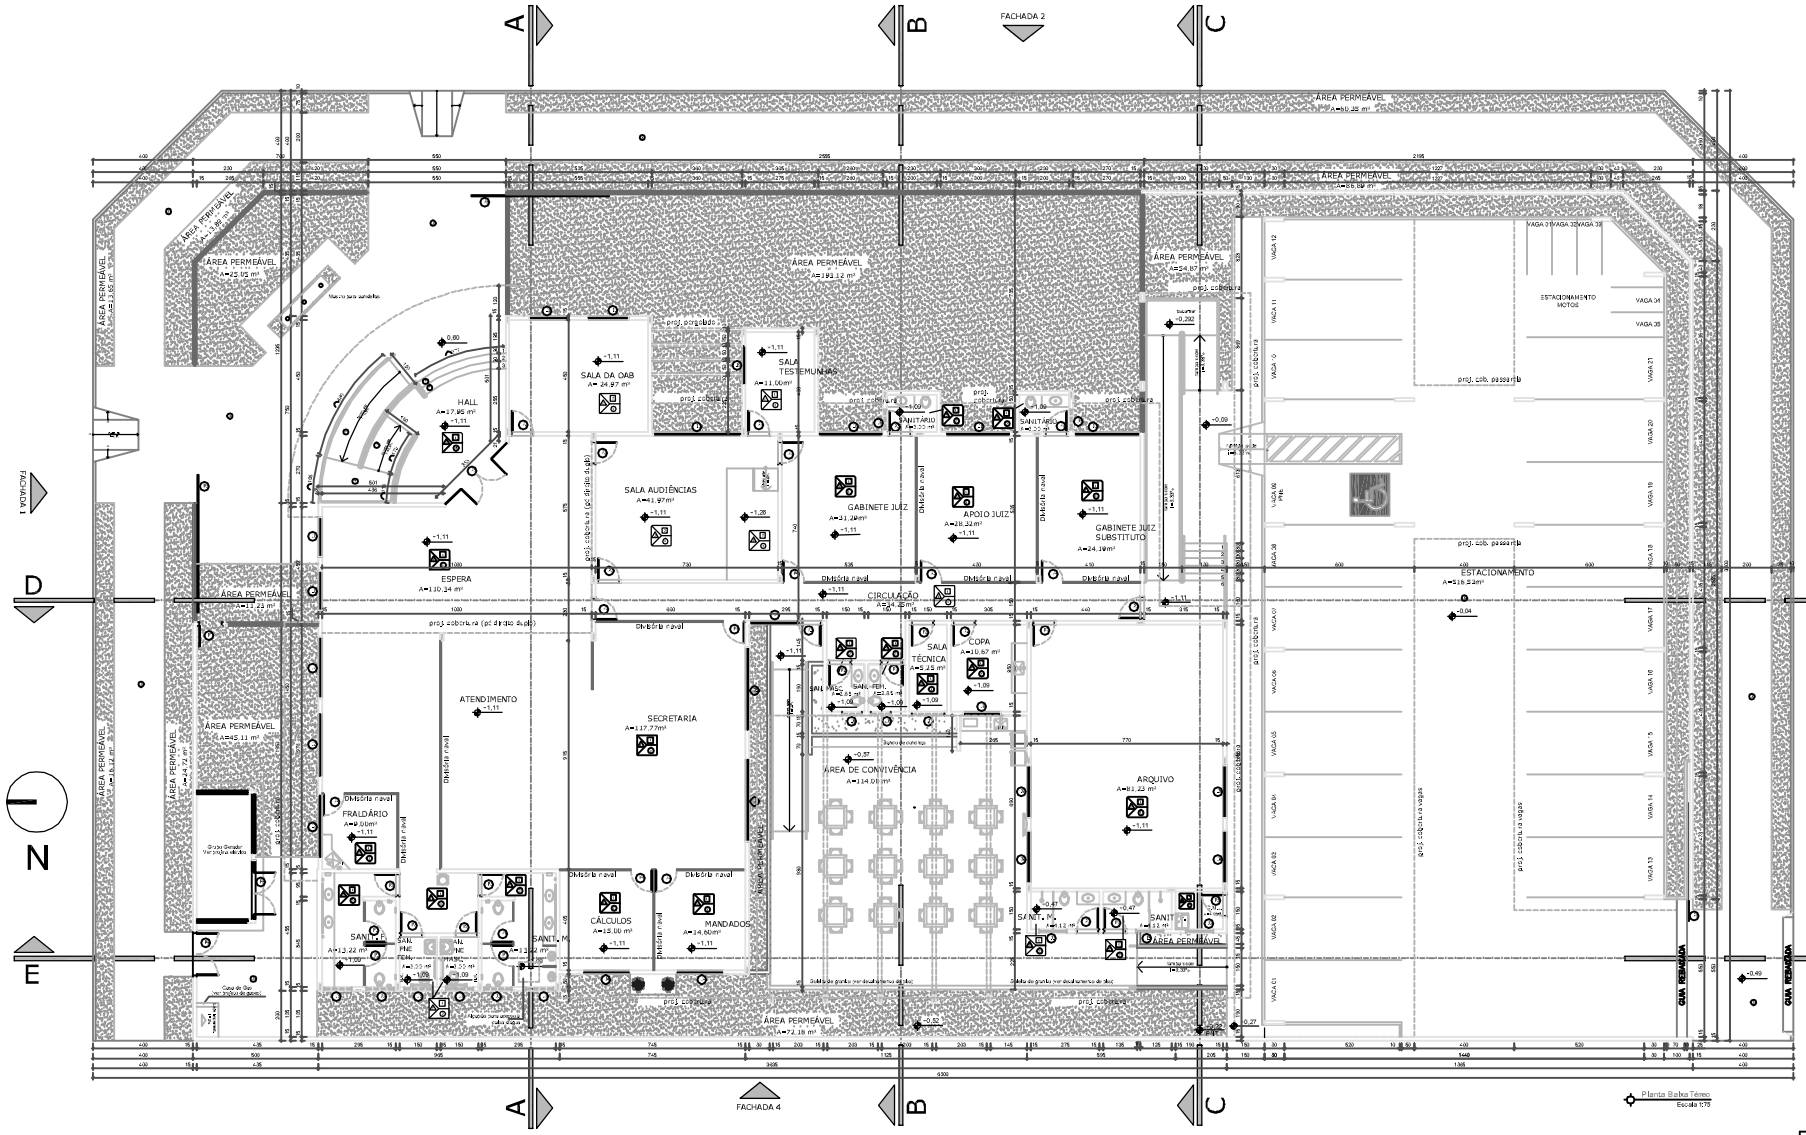

JANELAS

CÓDIGO	QUANT.	DIMENSÕES (LARGURA x ALTURA)	TIPO	MATERIAL / ACABAMENTO
J1	04	160x060+100	Correr	Esquadria em vidro amarelado liso/chumbo
J2	03	245x140+100	Correr	Esquadria em vidro amarelado liso/chumbo
J3	03	110x80+100	Maxim-ar	Esquadria em vidro amarelado liso/chumbo
J4	02	100x200+40	Correr	Esquadria em vidro amarelado liso/chumbo
J5	02	300x220+00	Correr	Esquadria em vidro amarelado liso/chumbo
J6	04	30x80+100	Maxim-ar	Esquadria em vidro amarelado liso/chumbo
J7	01	100x80+100	Maxim-ar	Esquadria em vidro amarelado liso/chumbo
J8	02	150x140+100	Correr	Esquadria em vidro amarelado liso/chumbo
J9	04	210x100+140	Correr	Esquadria em vidro amarelado liso/chumbo

PORTAS

CÓDIGO	QUANT.	DIMENSÕES (LARGURA x ALTURA)	TIPO	MATERIAL / ACABAMENTO
P1	04	90x150	Abrir	Porta em alumínio anodizado fosco com venezianas.

CONVENÇÕES DOS LOCAIS

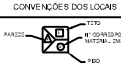

NOTAS GERAIS:
1. COTAS E MEDIDAS EM CENTÍMETROS. AS COTAS DE NÍVEL INDICAM PISO ACABADO.
2. AS COTAS PRIVILEGIAM O DESENHO E DIMENSÃO.
3. EMBORA O AMBIENTE ENTENHA ÁREA, COBRIMENTO.
4. EMBORA O AMBIENTE INDIQUE DIMENSÃO, NÃO EXISTE MEDIDA.

ESPECIFICAÇÕES DE ACABAMENTO

PISO CONFORME PLANTA DE PAGINAÇÃO DE PISO:
1. PISO WHITE BASE MATTE cinza/bra PEI-4, MARCA COMBRA, RODAPÉ DO MESMO MATERIAL.
2. SALA TRIBUNAL PEI-4 cinza/bra, MARCA PORTOBELLA.
3. PISO EM BLOCO DE CONCRETO INTERTRAVADO.
4. CONTRAPISO DESNÍVEL DE 2cm EM RAMPA DE 3%, COM VERMICULITA EM MASSA, CIMENTO E AREIA, REVESTIDO COM PISO WHITE BASE MATTE cinza/bra PEI-4, MARCA COMBRA, RODAPÉ DO MESMO MATERIAL.
5. PISO EM CONCRETO ESCOFEIRADO NATURAL.
6. PISO EM GRANITO ANDRADA EM PLACAS SEMELHANTE AO EXISTENTE.
7. PISO EM GRANITO ANDRADA EM PLACAS SEMELHANTE AO EXISTENTE POLIDO E LIXADO.

OBS.: TODAS AS SOLEIRAS EM GRANITO ANDRADA, MESMA LARGURA DA PAREDE.
NDAPE: Medidas

PAREDES:
1. ALVENARIA COM ACABAMENTO EM MASSA E PINTURA ACRÍLICA, ACABAMENTO ACETINADO NA COR BRANCO GELO DA SUVINIL OU EQUIVALENTE;
2. REVESTIMENTO CERÂMICO ÁTRIO TIPO BRANCO 21x31cm, MARCA PORTOBELLA;
3. ALVENARIA COM ACABAMENTO EM MASSA E PINTURA ACRÍLICA, ACABAMENTO ACETINADO NA COR MORTA DA SUVINIL OU EQUIVALENTE.

TETO:
1. TETO EM PLACAS DE GESSO COM ACABAMENTO EM MASSA CORRIDA E PINTURA PVA FOSCA NA COR BRANCO GELO DA SUVINIL OU EQUIVALENTE ;
2. LAJE COM ACABAMENTO EM MASSA CORRIDA E PINTURA PVA FOSCA NA COR BRANCO GELO DA SUVINIL OU EQUIVALENTE .

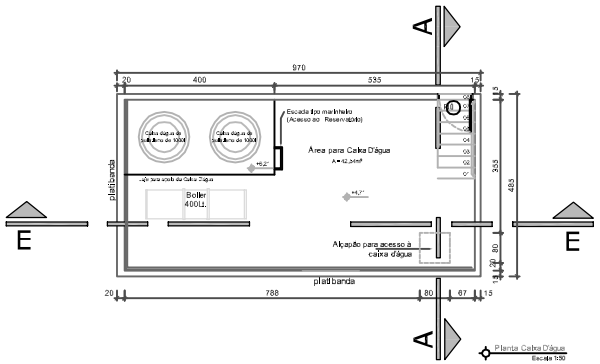

NOBRE ENGENHARIA

Rua C-257 esquina com C-179, QD. 915, Lt. 11, Bloco 2 Apt. 1202, Edifício Elite - Jardim América, Goiânia-GO - Fones: (62) 3091-1977 / 9975-4995

ARQUITETURA

TRT DA 18ª REGIÃO - GO
VARA DO TRABALHO DE VALPARAÍSO DE GOIÁS

Interessado: TRIBUNAL REGIONAL DO TRABALHO DA 18ª REGIÃO - GO

Autor: [illegible]

ARQUIVO: 1ª VT Valparaíso - GO - Valparaíso - Arquivo Completo.dwg

ÁREA DO TERRENO: 2.557,35 m²

ÁREA CONSTRUÍDA: [illegible]

ÁREA PERMEÁVEL: 1191,47 m²

Nº PAVIMENTOS: 1 (um)

CONTEÚDO: PLANTA BAIXA TÉRREO, PLANTA DE COBERTURA, PLANTA DE DETALHE DA CAIXA D'ÁGUA, CORTES E FACHADAS

DESENHISTA: [illegible]

DATA: Março / 2012

FOLHA: 02/06

ENDEREÇO: Rua Projetada, Quadra 11A, Lt. 11A-2A, Setor Parque Residencial III, Valparaíso de Goiás - GO

REVISÕES			
	DATA	MOTIVO	REVISOR
Rev-00	03/08/2011	FINALIZAÇÃO PROJETO BÁSICO	Vivianne Zanchi
Rev-01	18/07/2011	ALTERAÇÕES SOLICITADAS PELO ÓRGÃO	Vivianne Zanchi
Rev-02	25/08/2011	ALTERAÇÕES SOLICITADAS PELO ÓRGÃO	Vivianne Zanchi
Rev-03	03/09/2011	ALTERAÇÕES SOLICITADAS PELO ÓRGÃO	Frederico Lucas
Rev-04	20/11/2011	CORREÇÕES SOLICITADAS PELO ÓRGÃO	Roberto L.
Rev-05	06/02/2012	CORREÇÕES SOLICITADAS PELO ÓRGÃO	Vivianne Zanchi
Rev-06	15/02/2012	ALTERAÇÃO DA COBERTURA DA ÁREA DE CONVIVÊNCIA	Vivianne Zanchi
Rev-07	07/03/2012	BIRRAL DA COBERTURA DA ÁREA DE CONVIVÊNCIA	Vivianne Zanchi

APROVAÇÕES:

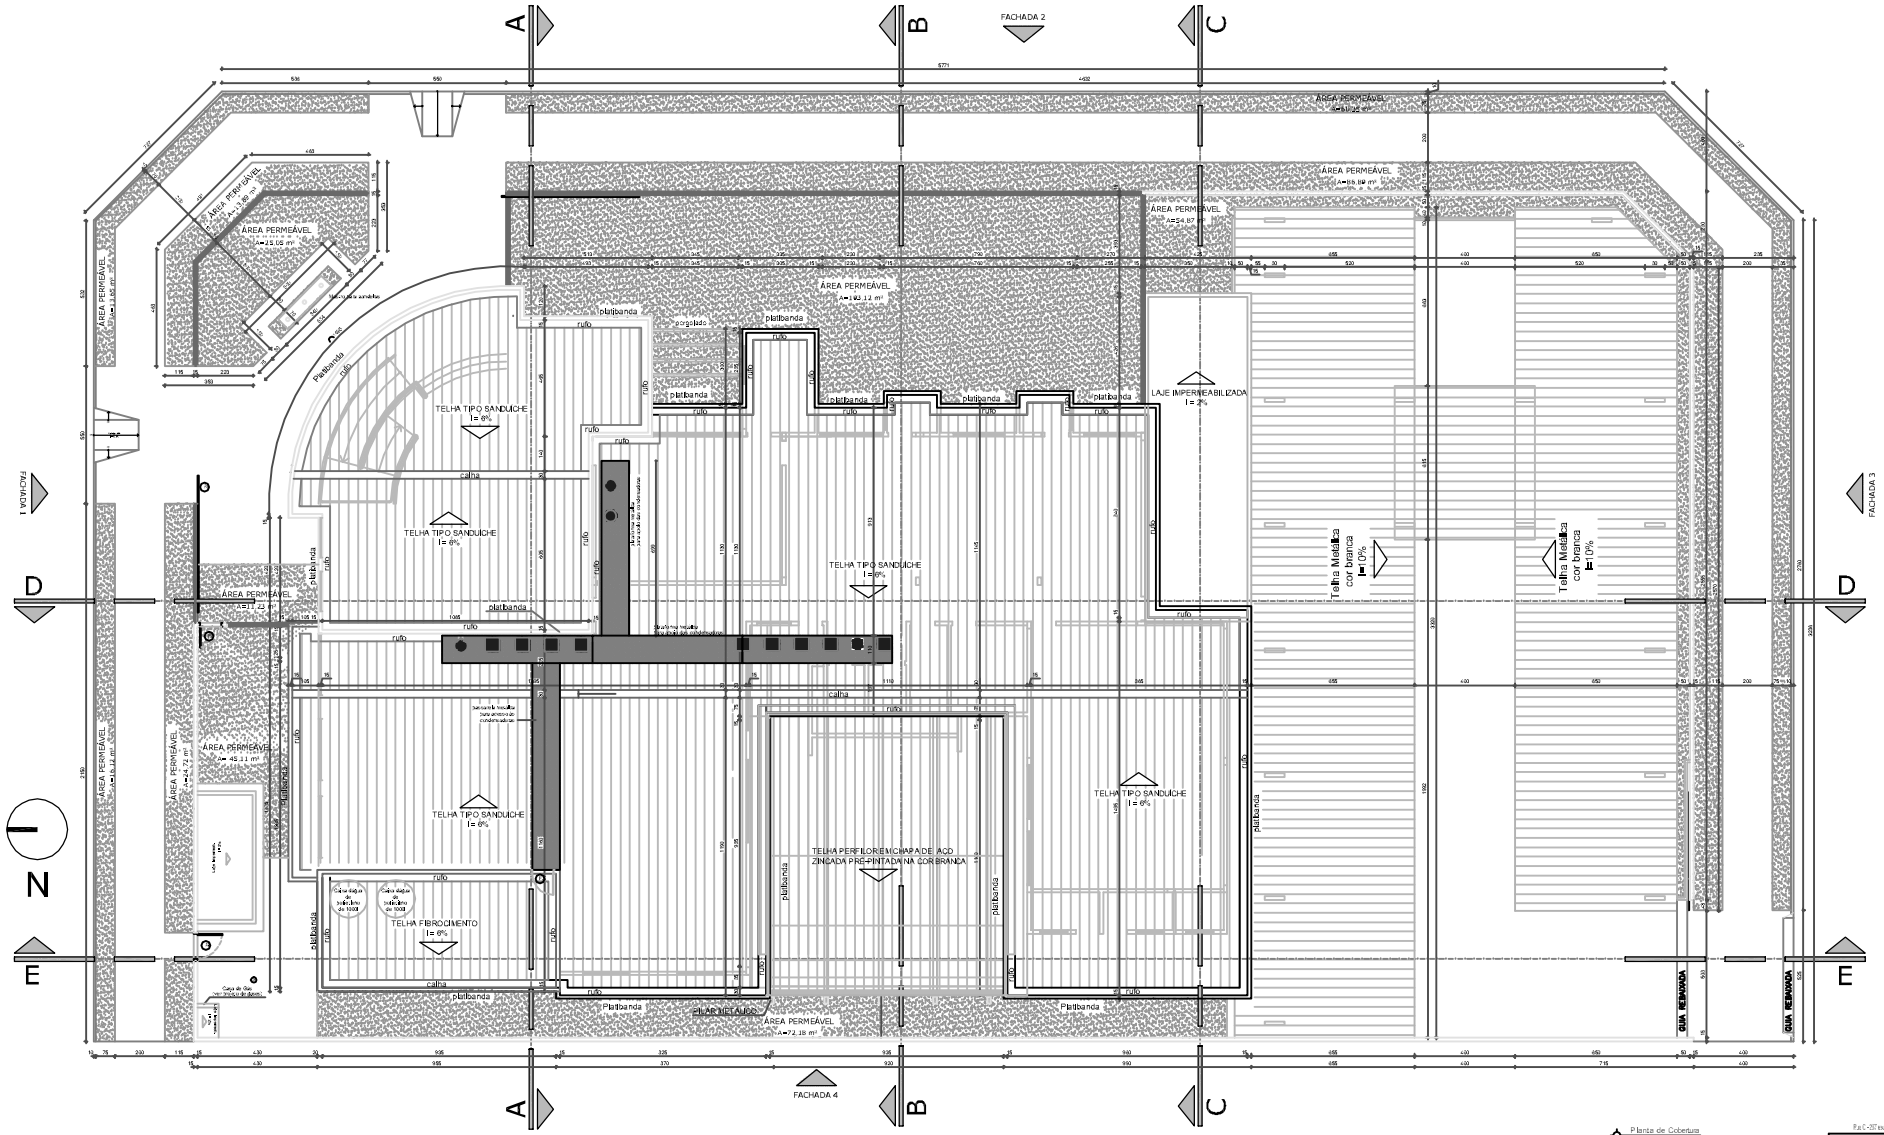

NOBRE ENGENHARIA

Rua C-257 esquina com C-179, Qd. 955, Lt. 11, Ala 2, Apto. 1102, Edifício Rio Cristalino – Jardim América – Goiânia – Fone: 62 3281 1974/4185

ARQUITETURA

TRT DA 18ª REGIÃO - GO
VARA DO TRABALHO DE VALPARAÍSO DE GOIÁS

Interessado:
TRT da 18ª Região - 18ª Região - GO

Autor:
Arq. Viviane Zanchi - CAU A76604-0

ARQUIVO:
TRT da 18ª Região - GO - Valparaíso - Arquitetura - Cobertura

ÁREA DO TERRENO:
2.537,35 m²

ÁREA CONSTRUÍDA:
Área Construída Total: 1.446,00 m²

ÁREA PERMEÁVEL:
1191,47 m²

Nº PAVIMENTOS:
1 (um)

CONTEÚDO:
Planta de Cobertura e Implantação
Cortes e Detalhes

DESENHISTA:
Mirla Carvalho
Ana Paula Cruz

FOLHA:
03/06

ENDEREÇO:
Rua Adelino Rua Rosalina Graciosa 114, Qd. 19 A 24, Bairro Parque Residencial N. Valparaíso de Goiás - GO

DATA:
Março / 2012

REVISÕES

	DATA	MOTIVO	REVISOR
-	03/08/2011	FINALIZAÇÃO PROJETO BÁSICO	Viviane Zanchi
Rev-01	18/07/2011	ALTERAÇÕES SOLICITADAS PELO ÓRGÃO	Viviane Zanchi
Rev-02	25/08/2011	ALTERAÇÕES SOLICITADAS PELO ÓRGÃO	Viviane Zanchi
Rev-03	03/09/2011	ALTERAÇÕES SOLICITADAS PELO ÓRGÃO	Rosiane Lucas
Rev-04	20/01/2012	CORREÇÕES SOLICITADAS PELO ÓRGÃO	Roberto L.
Rev-05	06/02/2012	CORREÇÕES SOLICITADAS PELO ÓRGÃO	Viviane Zanchi
Rev-06	15/02/2012	ALTERAÇÃO DA COBERTURA DA ÁREA DE CONVIVÊNCIA	Viviane Zanchi
Rev-07	07/03/2012	BIRRAL DA COBERTURA DA ÁREA DE CONVIVÊNCIA	Viviane Zanchi

APROVAÇÃO:

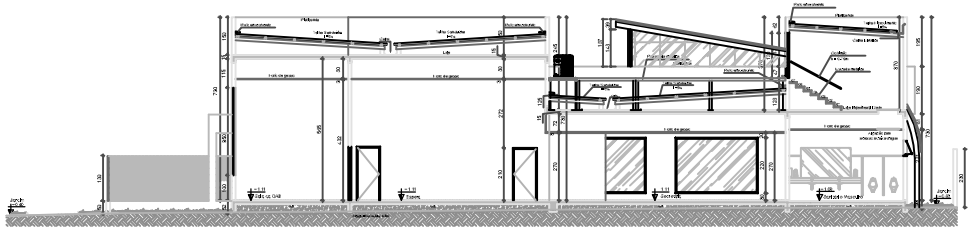

Corte AA
Escala 1/75

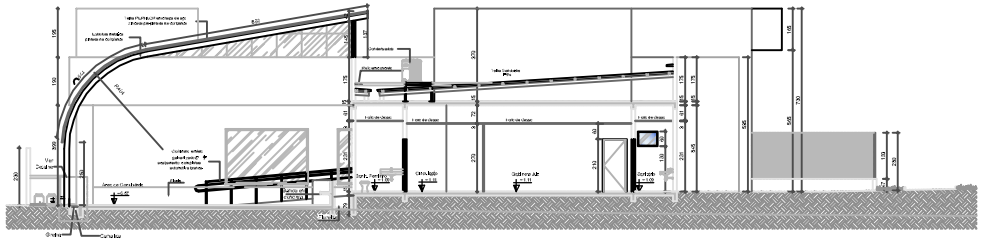

Corte BB
Escala 1/75

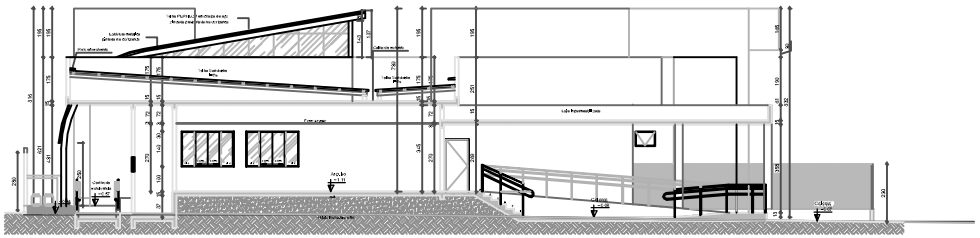

Corte CC
Escala 1/75

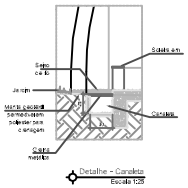

Detalhe - Canaleta
Escala 1/25

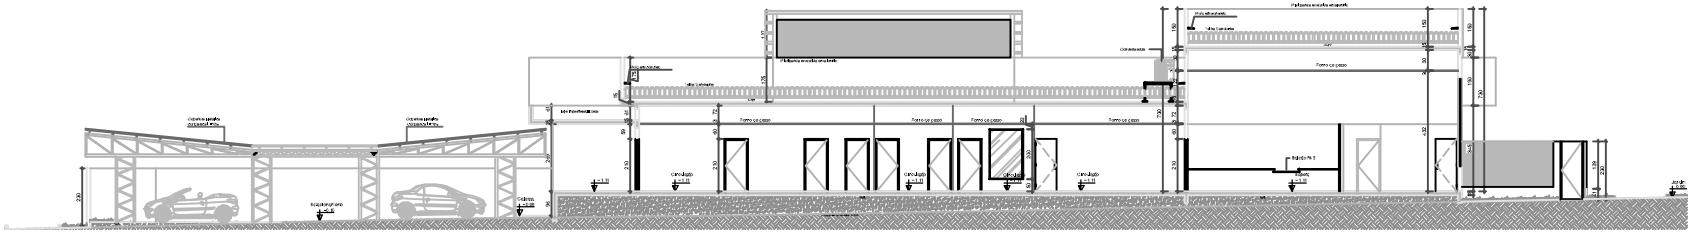

Corte DD
Escala 1/75

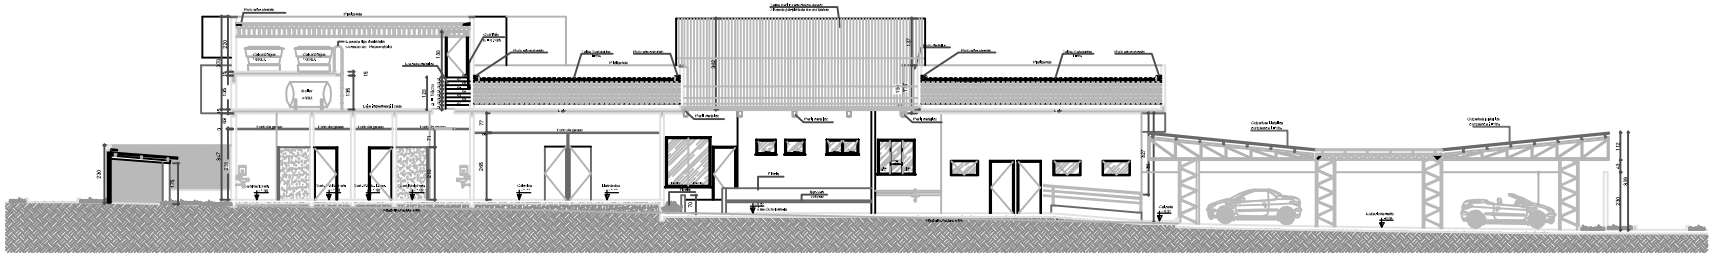

Corte EE
Escala 1/75

NOBRE
ENGENHARIA

Rua C-257 esquina com C-79, Qd. 855, Lt. 11, Box 2, Edifício BIO - e-mail: nobre.engenharia@yahoo.com.br - Fones: 3541-3000 / 9974-4585

ARQUITETURA

TRT DA 18ª REGIÃO - GO
VARA DO TRABALHO DE VALPARAÍSO DE GOIÁS

Interessado:
Autor:

ARQUIVO:
1ª vara VT Paraíso - GO - Volumetria - ARQUITETURA.pln

ÁREA DO TERRENO:
2.537,35 m²

ÁREA CONSTRUÍDA:
Área Construída: 1.046,00 m²

ÁREA PERMEÁVEL:
1191,47 m²

Nº PAVIMENTOS:
1 (um)

CONTEÚDO:
CORTE AA
CORTE BB
CORTE CC
CORTE DD
CORTE EE
DETALHE CANALETA

DESENHISTA
Mirla Zandré
(64) 9952-0455

FOLHA
04/06

ESCRITÓRIO

DATA
Março / 2012

REVISÕES

	DATA	MOTIVO	REVISOR
-	03/08/2011	FINALIZAÇÃO PROJETO BÁSICO	Viviane Zandré
Rev-01	08/09/2011	ALTERAÇÕES SOLICITADAS PELO ÓRGÃO	Viviane Zandré
Rev-02	25/09/2011	ALTERAÇÕES SOLICITADAS PELO ÓRGÃO	Viviane Zandré
Rev-03	03/03/2011	ALTERAÇÕES SOLICITADAS PELO ÓRGÃO	Roberto L.
Rev-04	20/11/2011	CORREÇÕES SOLICITADAS PELO ÓRGÃO	Roberto L.
Rev-05	06/02/2012	CORREÇÕES SOLICITADAS PELO ÓRGÃO	Viviane Zandré
Rev-06	15/02/2012	ALTERAÇÃO DA COBERTURA DA ÁREA DE CONVIVÊNCIA	Viviane Zandré
Rev-07	07/03/2012	BERÇAL DA COBERTURA DA ÁREA DE CONVIVÊNCIA	Viviane Zandré

APROVAÇÕES

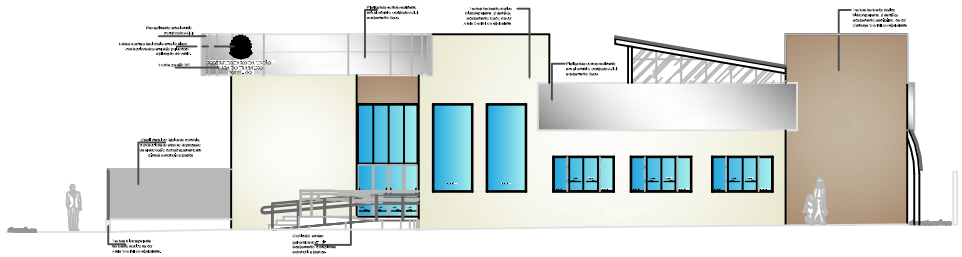

Fachada 1
Escala 1/75

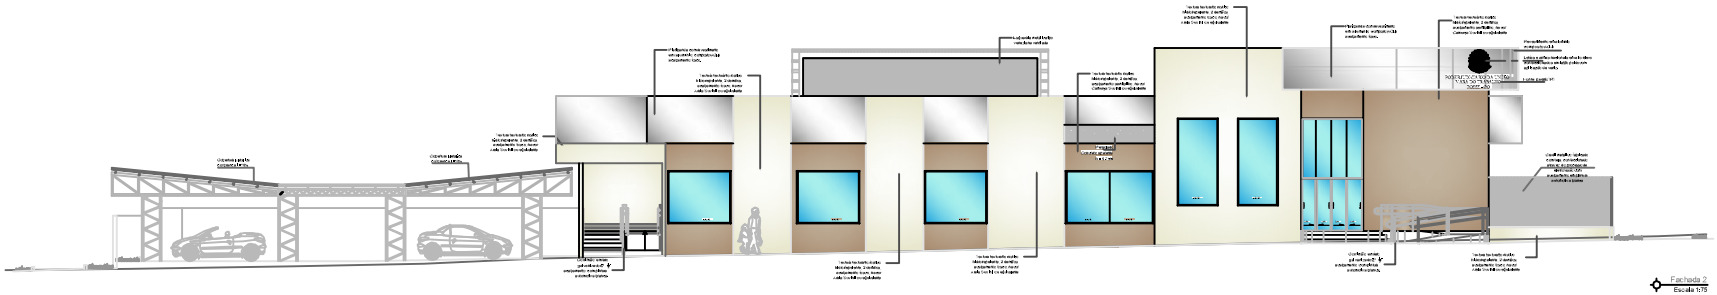

Fachada 2
Escala 1/75

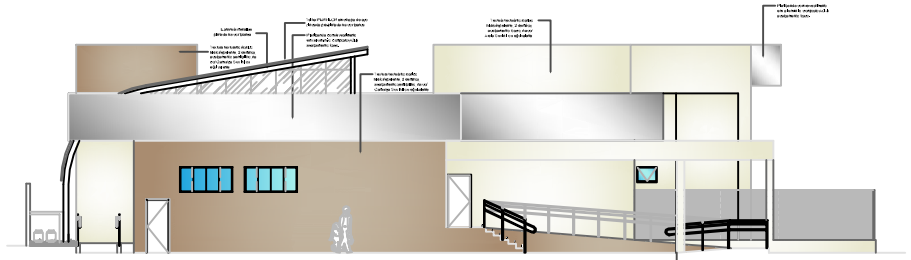

Fachada 3
Escala 1/75

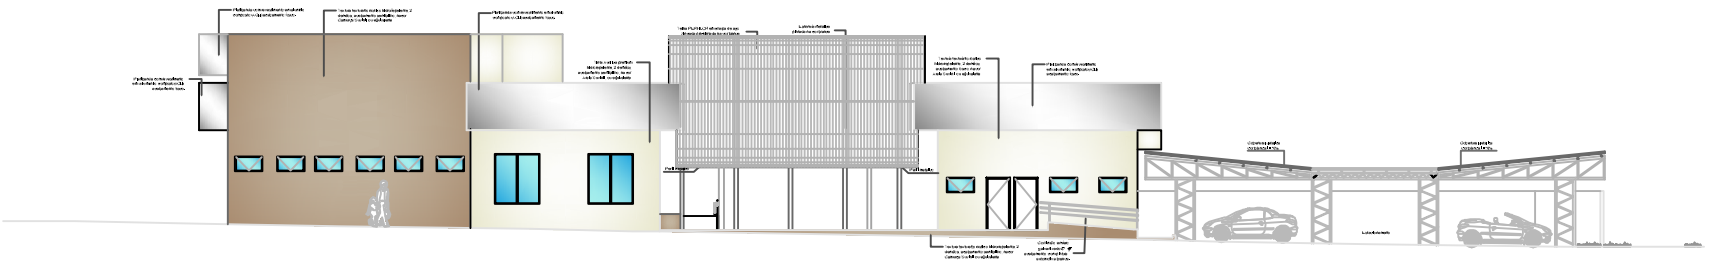

Fachada 4
Escala 1/75

NOBRE
ENGENHARIA

Rua C-257 esquina com C-179, Qd. 855, Lts. 11, 13 e 15, Jd. Goiás, GOIÂNIA - GO - e-mail: nobre.engenharia@yahoo.com.br - Fones: (62) 3091-1974/4095

ARQUITETURA

TRT DA 18ª REGIÃO - GO
VARA DO TRABALHO DE VALPARAÍSO DE GOIÁS

Interessado:
TRT da 18ª Região - GO - Tribunal Regional do Trabalho da 18ª Região

Autor:
Arq. Hildene Ramalho - CAU A39242-0

ARQUIVO
1ª Vara do Trabalho - GO - Valparaíso - Arquitetura - Executivo

ÁREA DO TERRENO:
2.557,35 m²

ÁREA CONSTRUÍDA:
1.191,47 m²

ÁREA PERMEÁVEL:
Área Construída: 1.191,47 m²

Nº PAVIMENTOS
1 (um)

CONTEÚDO

DESENHISTA
Mila Jandal
CAU A39242-0

FOLHA
05/06

ENDEREÇO
Sub - Lote 01, Rua Projetada, Quadra 111-A, Jd. Brasília
Bairro Polo de Desenvolvimento III, Valparaíso de Goiás - GO

DATA
Março / 2012

REVISÕES

	DATA	MOTIVO	REVISOR
-	03/08/2011	FINALIZAÇÃO PROJETO BÁSICO	Viviane Zanchi
Rev-01	18/07/2011	ALTERAÇÕES SOLICITADAS PELO ÓRGÃO	Viviane Zanchi
Rev-02	25/08/2011	ALTERAÇÕES SOLICITADAS PELO ÓRGÃO	Viviane Zanchi
Rev-03	03/09/2011	ALTERAÇÕES SOLICITADAS PELO ÓRGÃO	Rogério Lucas
Rev-04	20/11/2011	CORREÇÕES SOLICITADAS PELO ÓRGÃO	Roberto L.
Rev-05	06/02/2012	CORREÇÕES SOLICITADAS PELO ÓRGÃO	Viviane Zanchi
Rev-06	15/02/2012	ALTERAÇÃO DA COBERTURA DA ÁREA DE CONVIVÊNCIA	Viviane Zanchi
Rev-07	07/03/2012	REMAI DA COBERTURA DA ÁREA DE CONVIVÊNCIA	Viviane Zanchi

APROVAÇÃO

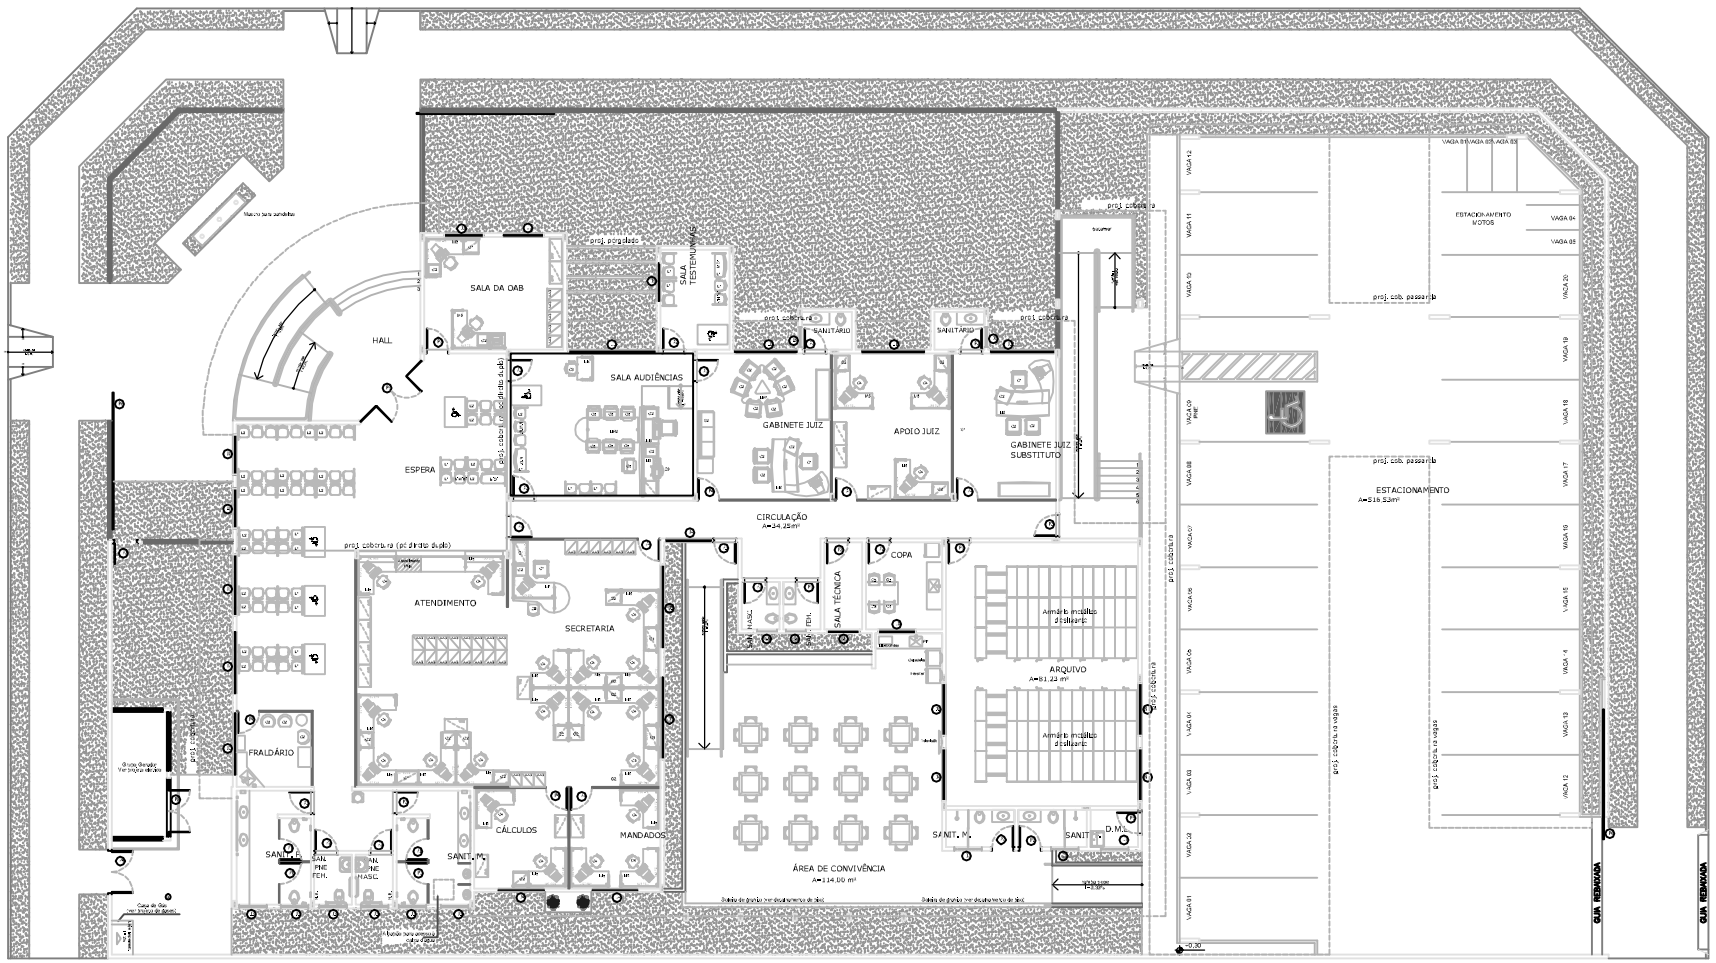

JANELAS

CÓDIGO	QUANT.	DIMENSÕES (LARGURA x ALTURA x PEITORIL)	TIPO	MATERIAL / ACABAMENTO
J1	04	160x050x100	Correr	Esquadria em vidro anteparo fresta 10mm
J2	03	245x140x100	Correr	Esquadria em vidro anteparo fresta 10mm
J3	03	110x60x130	Maxim-ar	Esquadria em vidro anteparo fresta 10mm
J4	02	100x200x40	Correr	Esquadria em vidro anteparo fresta 10mm
J5	02	300x220x30	Correr	Esquadria em vidro anteparo fresta 10mm
J6	04	30x60x100	Maxim-ar	Esquadria em vidro anteparo fresta 10mm
J7	01	100x60x130	Maxim-ar	Esquadria em vidro anteparo fresta 10mm
J8	02	150x140x100	Correr	Esquadria em vidro anteparo fresta 10mm
J9	04	210x100x140	Correr	Esquadria em vidro anteparo fresta 10mm

PORTAS

CÓDIGO	QUANT.	DIMENSÕES (LARGURA x ALTURA)	TIPO	MATERIAL / ACABAMENTO
P1	04	90x100	Aluminio	Porta em aluminio anodizado fosco, com veneziana.
P2	07	90x210	Aluminio	Porta em madeira de 1ª qualidade, semi-oca com 2 almofadas de divisão na altura da maçaneta. Na cor palmo nova.
P3	05	90x210	Aluminio	Porta em aluminio anodizado com veneziana, na cor vermelho anodizado.
P4	07	90x210	Aluminio	Porta em chapa de ferro na cor palmo
P5	01	340x450	Aluminio	Porta em vidro anteparo com espessura 10mm, com ventilação natural do ambiente, com altura de 2,10m com acabamento em aluminio anodizado natural, com fechamento de esquadria.
P6	03	950x250	Aluminio	Porta em madeira de 1ª qualidade, semi-oca com 2 almofadas de divisão na altura da maçaneta. Na cor palmo nova.
P7	01	90x200	Aluminio	Porta em gradil tipo veneziana, fabricada com chapa de ferro #20 e tubo de 30x30 mm, com acabamento em aluminio anodizado natural.
P8	01	170x160	Aluminio	Porta em gradil tipo veneziana, fabricada com chapa de ferro #20 e tubo de 30x30 mm, com acabamento em aluminio anodizado natural.
P9	01	170x210	Aluminio	Porta em gradil tipo veneziana, fabricada com chapa de ferro #20 e tubo de 30x30 mm, com acabamento em aluminio anodizado natural.
P10	01	340x100x120	Aluminio	Porta de aço fabricada com acabamento em chapa anodizada com acabamento natural.

CONVENÇÕES DOS LOCAIS






MOBILIÁRIO / LEGENDA

CÓDIGO	QUANT.	DIMENSÕES (LARGURA x ALTURA x PROFUNDIDADE)	MATERIAL / ACABAMENTO
M1	01	1400x700 VER DETALHE	Mesa Jobs (ou evolução de nome) MADEIRAMEC, linha ASKEW, com acento "gaia", cores e tonalidades a especificar em MDF, tipo com tampo TNT.
M2	02	VER DETALHE	Mesa de diretoria com acento tipo Bix modelo MADEIRAMEC, linha SUPREMA, cores e tonalidades a especificar em MDF, tipo com tampo TNT.
M3	02	1500x600	Mesa Jobs (ou evolução de nome) MADEIRAMEC, linha PRO, com gaveteiro, cores e tonalidades a especificar em MDF, tipo com tampo TNT.
M4	01	1500x600	Mesa de reunião com acento e divisórias suspensas (Bales - MADEIRAMEC, linha PROJECT, cores e tonalidades a especificar em MDF, tipo com tampo TNT.
M5	24	1400x700	Mesa de apoio de canto com cuba redonda integrada MADEIRAMEC, linha ASKEW, cores e tonalidades a especificar em MDF, tipo com tampo TNT.
M10	01	VER DETALHE	Mesa de apoio, longa de MADEIRAMEC, linha SUPREMA, cores e tonalidades a especificar em MDF, tipo com tampo TNT.
M12	01	VER DETALHE	Mesa de apoio semi oval MADEIRAMEC, linha CONCORDIA, cores e tonalidades a especificar em MDF, tipo com tampo TNT.
C1	03	600x600x112	Poltrona tonel sem braço MADEIRAMEC, linha CENTRAL, acabamento em couro ou tecido TNT.
C2	10	600x600	Cadeira MADEIRAMEC, linha CENTRAL, acabamento em couro ou tecido TNT.
C3	02	560x1105	Cadeira com braço com encosto para pranchetas MADEIRAMEC, linha NOBRE, acabamento em couro ou tecido TNT.
C4	22	560x1105	Cadeira com braço com encosto para pranchetas MADEIRAMEC, linha NOBRE, acabamento em couro ou tecido TNT.
C5	03	600x560x	Cadeira com encosto para pranchetas MADEIRAMEC, linha CONCORDIA, acabamento em couro ou tecido TNT.
S1	01	1310x600x71	Sofá 3 lugares MADEIRAMEC, linha APACE, acabamento em couro ou tecido TNT.
S2	01	1660x600x71	Sofá 3 lugares MADEIRAMEC, linha APACE, acabamento em couro ou tecido TNT.
J1	15	1200x550x	Longarina 2 lugares MADEIRAMEC, linha HARMONIA, acabamento em couro ou tecido TNT.
J2	20	1600x550x	Longarina 3 lugares MADEIRAMEC, linha HARMONIA, acabamento em couro ou tecido TNT.
AA1	14	900x500 VER DETALHE	Armário alto com 2 portas de aço MADEIRAMEC, cores e tonalidades a especificar em MDF, tipo com tampo TNT.
AA3	30	450x1100 VER DETALHE	Armário alto com 4 gavetas em aço para pasta suspensa, modelo 20.
G1	05	VER DETALHE	Gaveteiro fixo com 5 gavetas MADEIRAMEC, cores e tonalidades a especificar em MDF, tipo com tampo TNT.
G2	21	450x560x	Gaveteiro volante com 5 gavetas MADEIRAMEC, cores e tonalidades a especificar em MDF, tipo com tampo TNT.
P2	01	VER PROJETO ARQUITETÔNICO	Rack de televisão em aço, fabricado em chapa #20 MADEIRAMEC, linha CONCORDIA, cores e tonalidades a especificar em MDF, tipo com tampo TNT.

NOBRE ENGENHARIA

DET 01 - M1 - Mesa estação de trabalho com anexo gota.
Esc.: 1/25

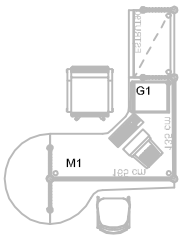

DET 02 - M2 - Mesa de diretoria com anexo para Informática
Esc.: 1/25

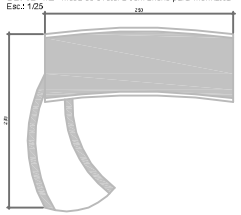

DET 03 - MR1 - Mesa de reunião triangular
Esc.: 1/25

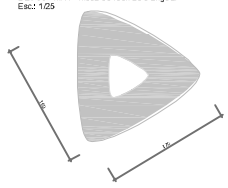

DET 04 - MR2 - Mesa de reunião semi - oval
Esc.: 1/25

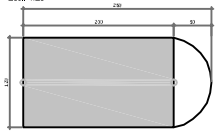

DET 05 - AA1 - Armário alto com porta de abrire prateleiras internas
Esc.: 1/25

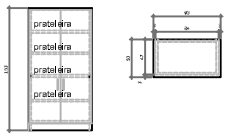

DET 06 - AA3 - Armário alto em aço para pasta suspensa em chapa 22
Esc.: 1/25

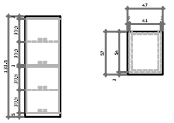

M1 - Elevação
Esc.: 1/25

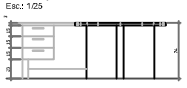

M2 - Elevação
Esc.: 1/25

MR1 - Elevação
Esc.: 1/25

MR1 - Elevação
Esc.: 1/25

DET 07 - G2 - Gaveteiro volante com 5 gavetas.
Esc.: 1/25

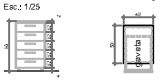

ARQUITETURA

TRT DA 18ª REGIÃO - GO
VARA DO TRABALHO DE VALPARAÍSO DE GOIÁS

Interessado:	ARQUIVO:
Autor:	ÁREA DO TERRENO: 2.557,35 m²
	ÁREA CONSTRUÍDA:
	ÁREA PERMEÁVEL: 1191,47 m²
	Nº PAVIMENTOS: 1 (um)
	CONTEÚDO: PLANTA BAIXA - LAYOUT, ESCALA: 1:75 - s/ mobiliário
	DESENHISTA:
	DATA: Março / 2012
	FOLHA: 06/06


REVISÕES			
	DATA	MOTIVO	REVISOR
00	03/08/2011	FINALIZAÇÃO PROJETO BÁSICO	Viviane Zanchi
Rev-01	18/07/2011	ALTERAÇÕES SOLICITADAS PELO ÓRGÃO	Viviane Zanchi
Rev-02	25/08/2011	ALTERAÇÕES SOLICITADAS PELO ÓRGÃO	Viviane Zanchi
Rev-03	03/03/2011	ALTERAÇÕES SOLICITADAS PELO ÓRGÃO	Roberto L.
Rev-04	20/11/2011	CORREÇÕES SOLICITADAS PELO ÓRGÃO	Roberto L.
Rev-05	06/02/2012	CORREÇÕES SOLICITADAS PELO ÓRGÃO	Viviane Zanchi
Rev-06	15/02/2012	ALTERAÇÃO DA COBERTURA DA ÁREA DE CONVIVÊNCIA	Viviane Zanchi
Rev-07	07/03/2012	BARRAL DA COBERTURA DA ÁREA DE CONVIVÊNCIA	Viviane Zanchi

APROVAÇÕES: