


PLANTA BAIXA – PAV. TERREO
Esc: 1/250

REVESTIMENTOS			LEGENDAS		CONTROLE E COMPATIBILIDADE DOS PROJETOS		CLIENTE	
<p>PISO</p> <p>P1 – CERÂMICA REF. ELIANE MANGRÊS ECODEMENT OFF WHITE AC 60x60cm COM RODAPE</p> <p>P2 – CONCRETO DECOMPENADO COM JUNTA PLÁSTICA</p> <p>P3 – BLOCO DE CONCRETO 10x10 REF. AITECON ARTHISO PARALELEPÍPEDO</p>			<p>FORRO</p> <p>F1 – LAJE COM REBOCO PAULISTA COM PINTURA PVA REF. SUVINAL COD. 2250 BRANCO NEVE 01</p>		<p>DEMOLIR</p> <p>PRESERVAR</p> <p>CONSTRUIR</p>		<p>TRIBUNAL REGIONAL DO TRABALHO – 4ª REGIÃO</p> <p>FÓRUM TRABALHISTA DE SANTARÉM</p> <p>ARQUITETURA – PROJETO EXECUTIVO</p>	
<p>PAREDE</p> <p>R1 – REBOCO PAULISTA COM PINTURA ACRÍLICA REF. SUVINAL COD. 2890 BRANCO NEVE 01</p> <p>R2 – PINTURA PVA REF. SUVINAL COD. 2250 BRANCO NEVE 01</p> <p>R3 – CERÂMICA REF. ELIANE MONTE BRANCO AC 33,5 x 60cm</p> <p>R3 – DIVISÓRIA NAVAL – DIVILUX</p>							<p>REGIÃO: A-01</p> <p>GRUPO: 00</p> <p>INÍCIO: AGOSTO/2015</p> <p>TÉRMINO: ---</p>	
<p>DETALEGAS</p> <p>01 - 02 - 03 - 04 - 100</p>							<p>PROJETO: JORGE DERENZI</p> <p>PAULO LIMA</p> <p>JOSÉ FREIRE</p>	
<p>DEP. LIMA</p> <p>DEP. FREIRE</p>							<p>PROJETO: JORGE DERENZI</p> <p>PAULO LIMA</p> <p>JOSÉ FREIRE</p>	

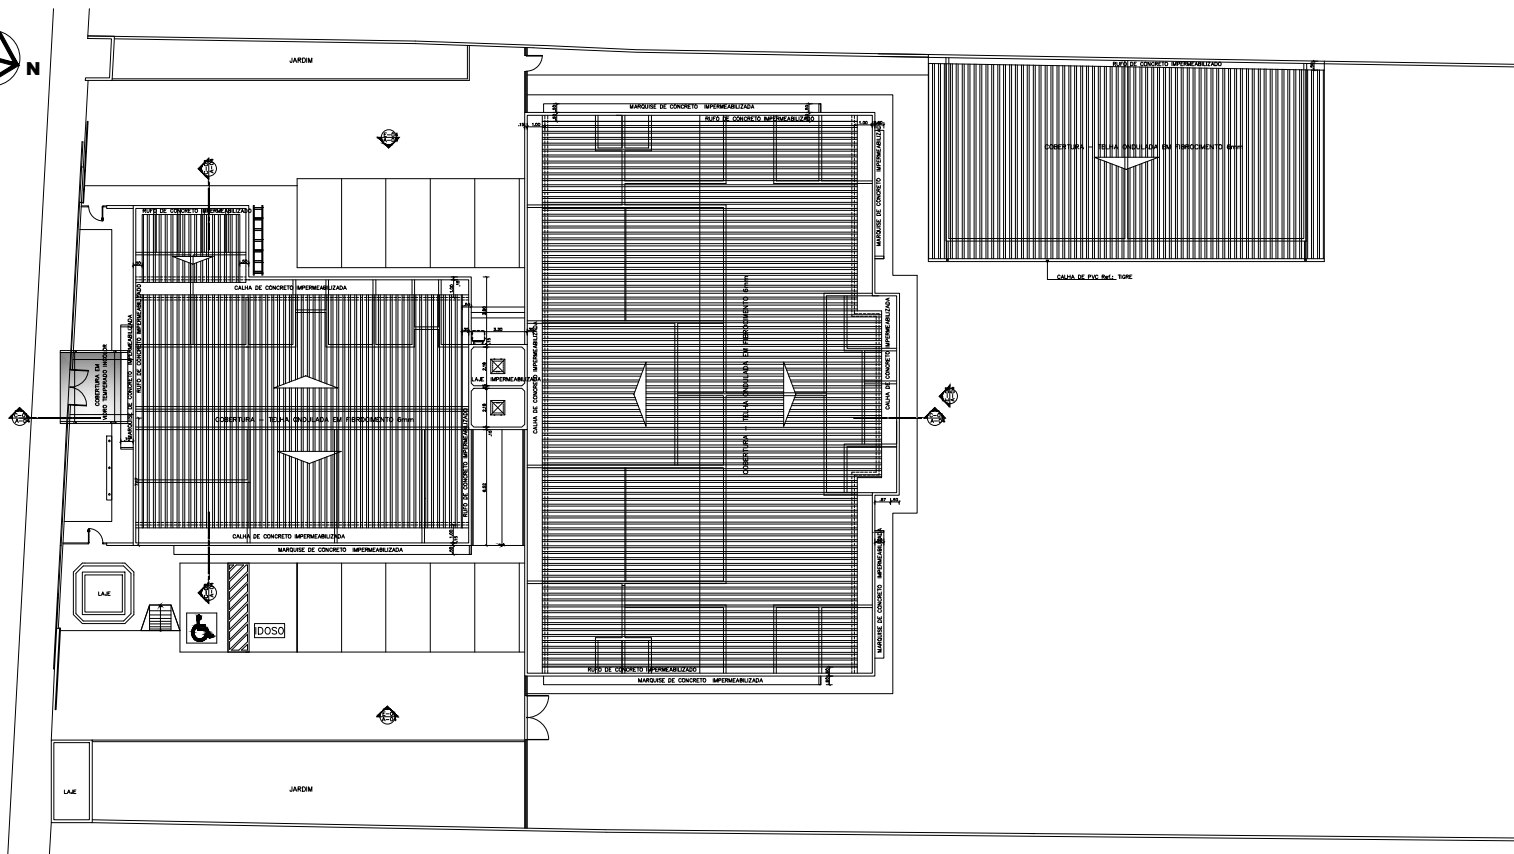

PLANTA DE COBERTURA
ESC: 1/125



DPV - Formato A1


LEGENDAS
DEMOLIR
PRESERVAR
CONSTRUIR

CONTROLE E COMPATIBILIDADE DOS PROJETOS	


<p>arquitetura & engenharia Ltda. R. ... FONE: (011) 3222-8070 FAX: (011) 3222-8071 E-MAIL: contato@opaarquitetas.com.br</p>	<p>CLIENTE: TRIBUNAL REGIONAL DO TRABALHO - 4ª REGIÃO</p> <p>OBRA: FÓRUM TRABALHISTA DE SANTARÉM</p> <p>ARQUITETURA - PROJETO EXECUTIVO</p>	<p>REGIÃO: A-02</p> <p>VERSÃO: 00</p> <p>DATA: AGOSTO/2015</p> <p>TERMINO: ---</p>
	<p>PROJETO: JORGE DERENZI, PAULO LIMA, JOSÉ FREIRE</p> <p>RESP. PROJETOS: JORGE DERENZI, PAULO LIMA, JOSÉ FREIRE</p>	<p>ESCALA: INDICADA</p> <p>CONTROLE ARQUIVO: 48514</p>

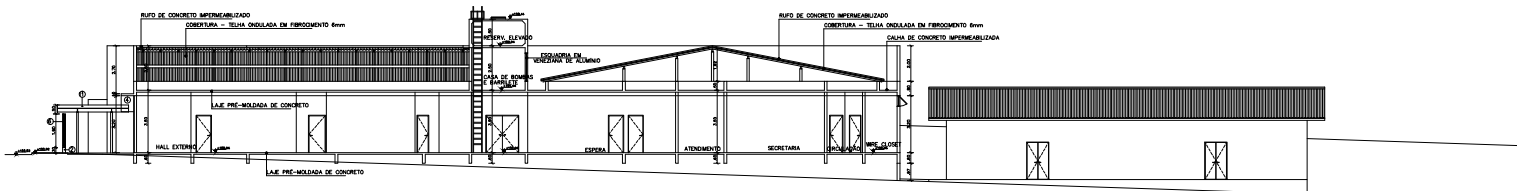


CORTE - C01

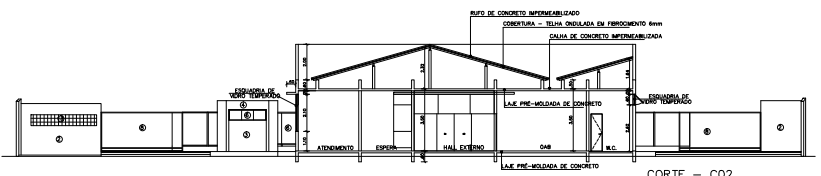


CORTE - C02

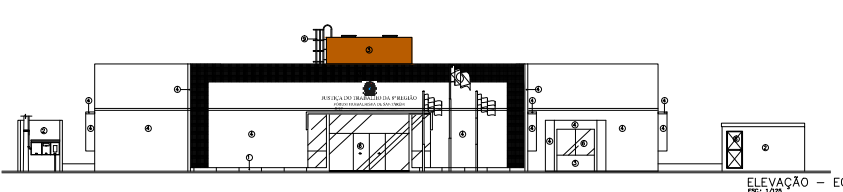


ELEVACAO - E01

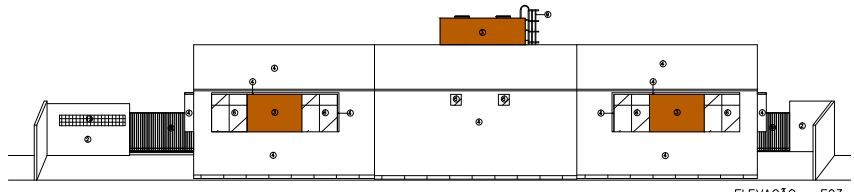

ELEVACAO - E03

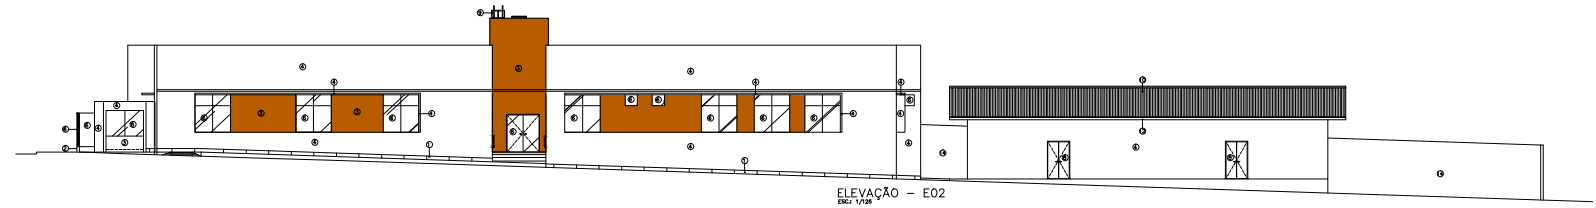

ELEVACAO - E02

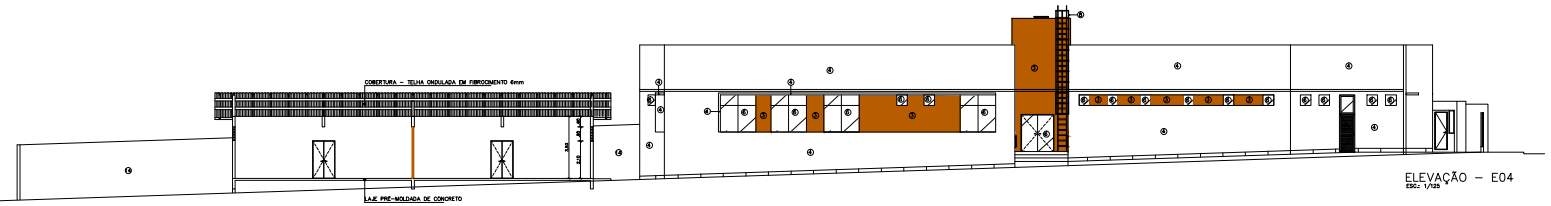

ELEVACAO - E04

REVESTIMENTOS EXTERNOS

PROBIO 201	CONDI	REF
01	1	PORCELANATO NÁUTICA HD 20x20cm REF: PORTINARI
02	2	PASTILHA DE PORCELANA 3x3cm REF: JATOBA BEGE TARSILA JR
03	3	PASTILHA DE PORCELANA 3x3cm REF: JATOBA COBRE JD4910
04	4	PINTURA ACRÍLICA SEMI-BRILHO COR AREIA
05	5	6
06	6	ESQUADRIA EM VIDRO TEMPERADO NATURAL
07	7	ESQUADRIA EM ALUMINIO DE ANODADO
08	8	ESQUADRIA EM FERRO COM PINTURA ESMALTE SINTÉTICO SOBRE BASE ANTIFERROUSOSA
09	9	ESCALA DE MARINHEIRO COM GRADE DE PROTEÇÃO COM PINTURA ESMALTE SINTÉTICO SOBRE BASE ANTIFERROUSOSA
10	10	COBERTURA - TELHA ONDULADA EM FIBROCEMENTO 6mm
11	11	COBERTURA - VIDRO TEMPERADO INCOLOR
12	12	CAIXA EM PVC
13	13	ELEMENTO VAZA DO TIPO CERÂMICO & FUROS

DPU - 1/25

LEGENDAS

--- (dash)	DEMOLIR
— (solid)	PRESERVAR
— (dotted)	CONSTRUIR

CONTROLE E COMPATIBILIDADE DOS PROJETOS

OPQ
arquitetura & engenharia ltda.

 OBRAS: FÓRUM TRABALHISTA DE SANTAREM
 ARQUITETURA - PROJETO EXECUTIVO
 DESENHO: CORTES E ELEVACÕES

REGIÃO: **A-04**
 DATA: AGOSTO/2015
 VERSÃO: 00

PROJETO: JORGE DERENZI
 PAULO LIMA
 JOSÉ FREIRE

INDICADA: 48514