


ESTATISTICA DE AREAS:


TERRENO: Matrícula 11.988 Área Registro Imóveis 2930,36m²
 Área Etilva Topográfico 2194,23m²

A CONSTRUIR 507,11m²
 ÁREA PERMITEVEI 672,10 m² 30,6%
 TAXA DE OCUPAÇÃO 23,43%
 COEFICIENTE DE APROVEITAMENTO 0,23
 Cálculo interno: 222,59m²
 Estacionamento interno: 727,89m²





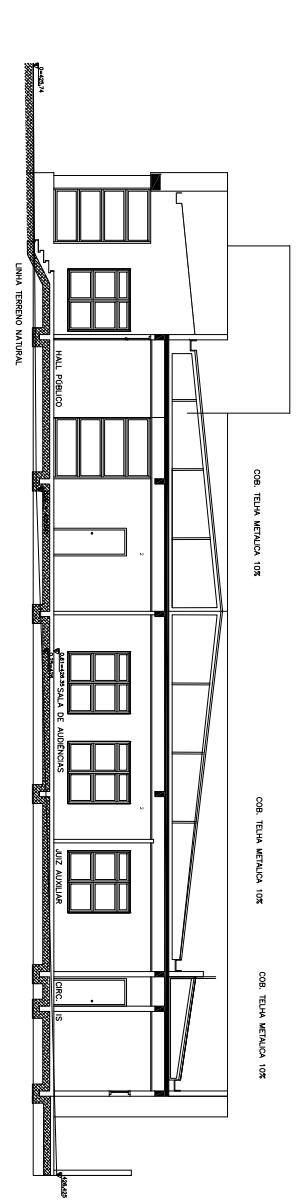

CORTE A
 ESCALA 1:75

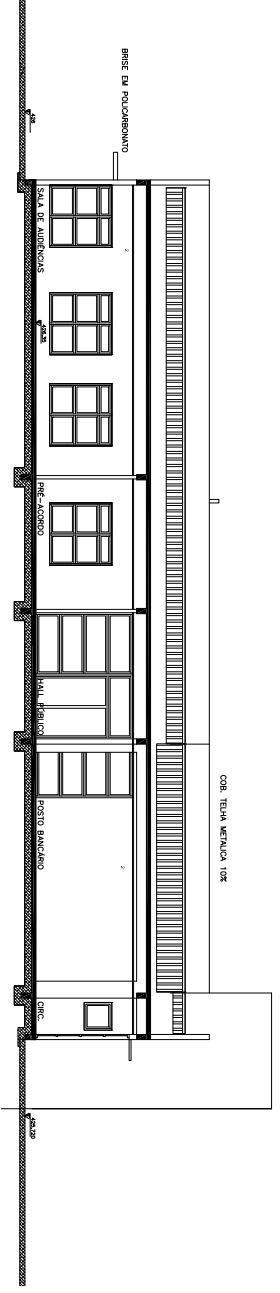

CORTE B
 ESCALA 1:75

PROPOSTA DE: Vara do Trabalho de Bandeirantes Pr

PROPOSTA DO: TRIBUNAL REGIONAL DO TRABALHO 9ª Região

PROCESSO Nº: 0305

DATA: 03/05






