
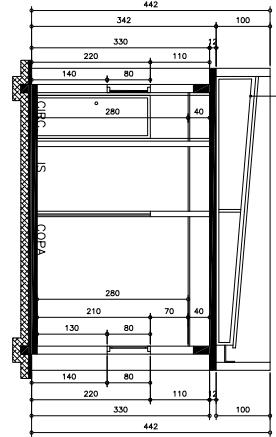



ESCALA: 1:50
CORTE CAIXA D' ASUA

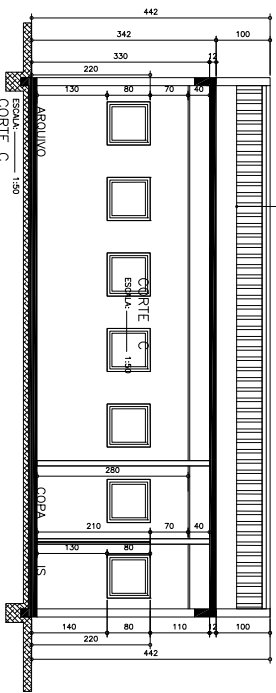

ESCALA: 1:50
CORTE D

COB. TELHA METALICA 10%

BRISE EM POLICARBONATO

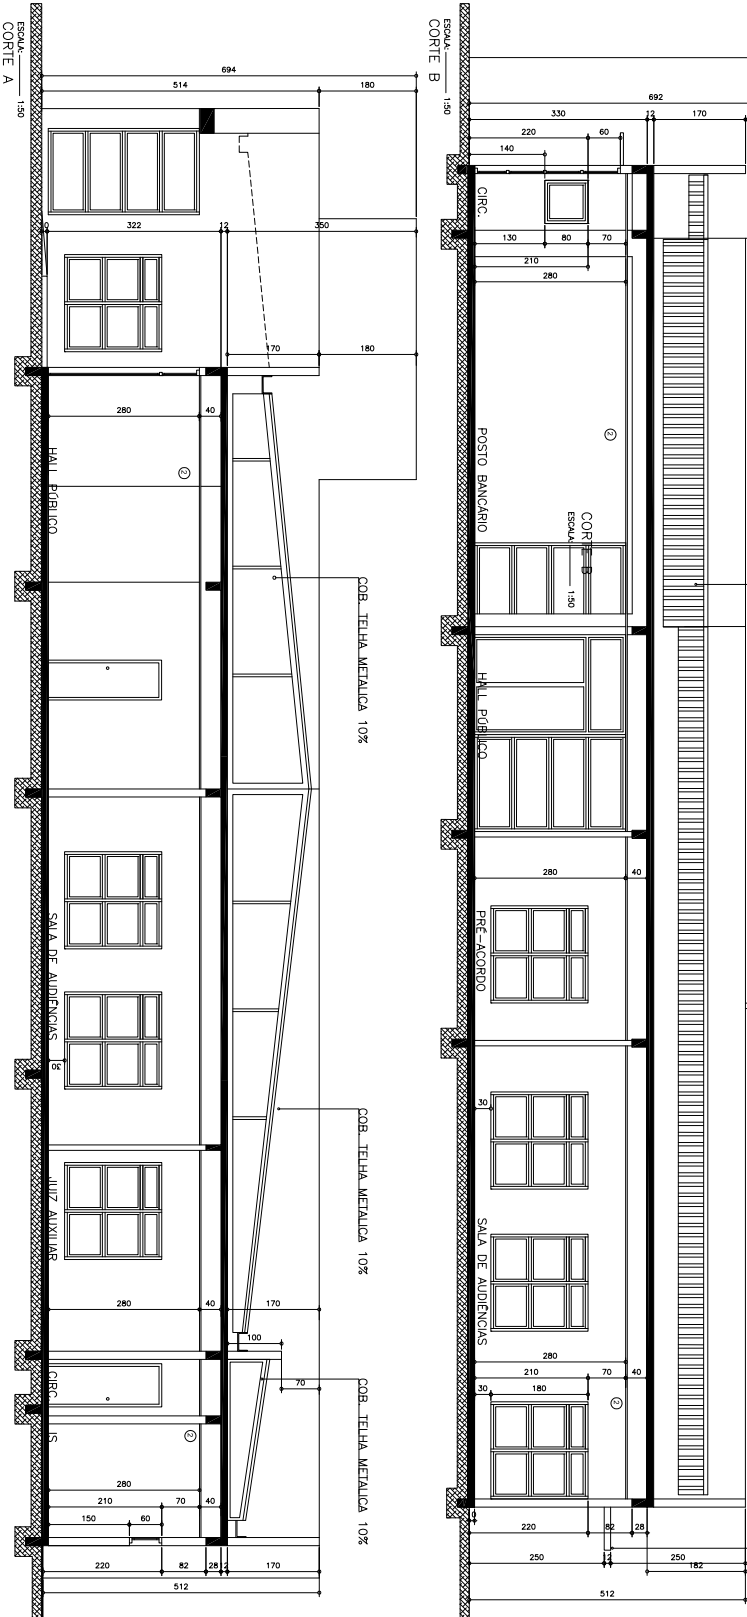

ESCALA: 1:50
CORTE A





PROJETO ARQUITETÔNICO

OBJETO: CONSTRUÇÃO DE UMA EDIFICAÇÃO EM ALVENARIA PARA FINS INSTRUÇÕES
 LOCAL: AVENIDA PARANAPANEMA, COMUNIDADE DE FORÇAS
 PISOS: TRIBUNAL REGIONAL DO TRABALHO DA 9ª REGIÃO





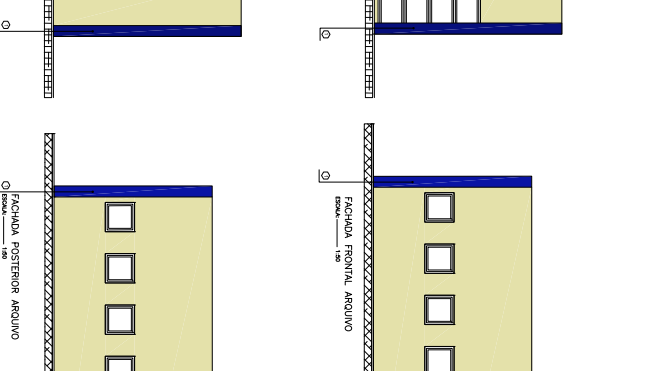
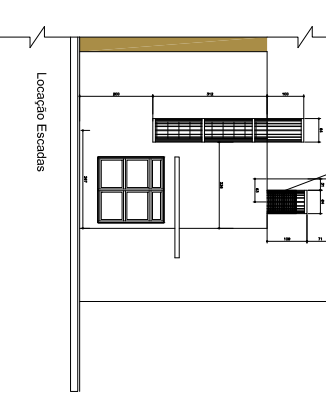
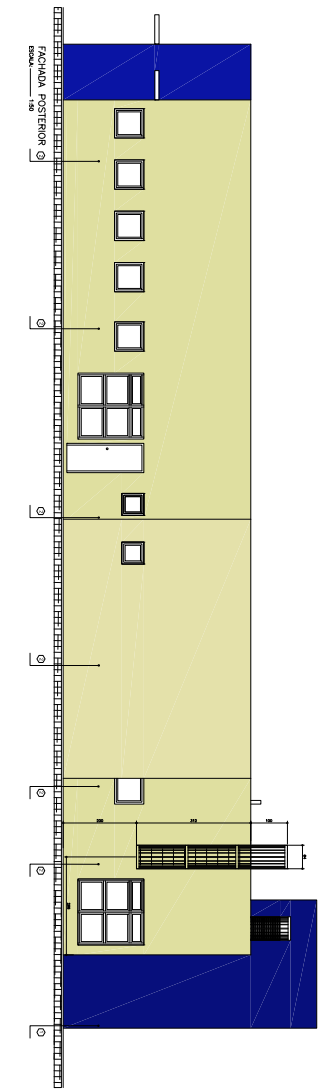
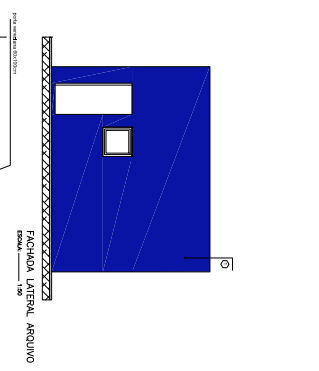
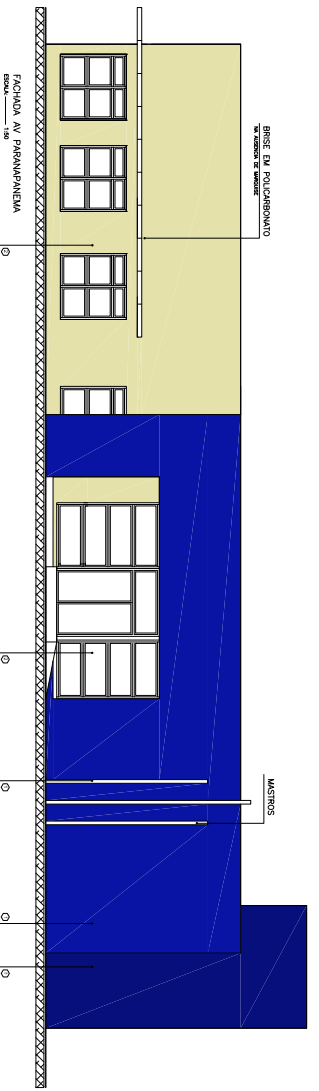


PROJETO ARQUITETÔNICO
 07 04
 4.234,00m²
 510,809m²
 0,52
 0,11










