





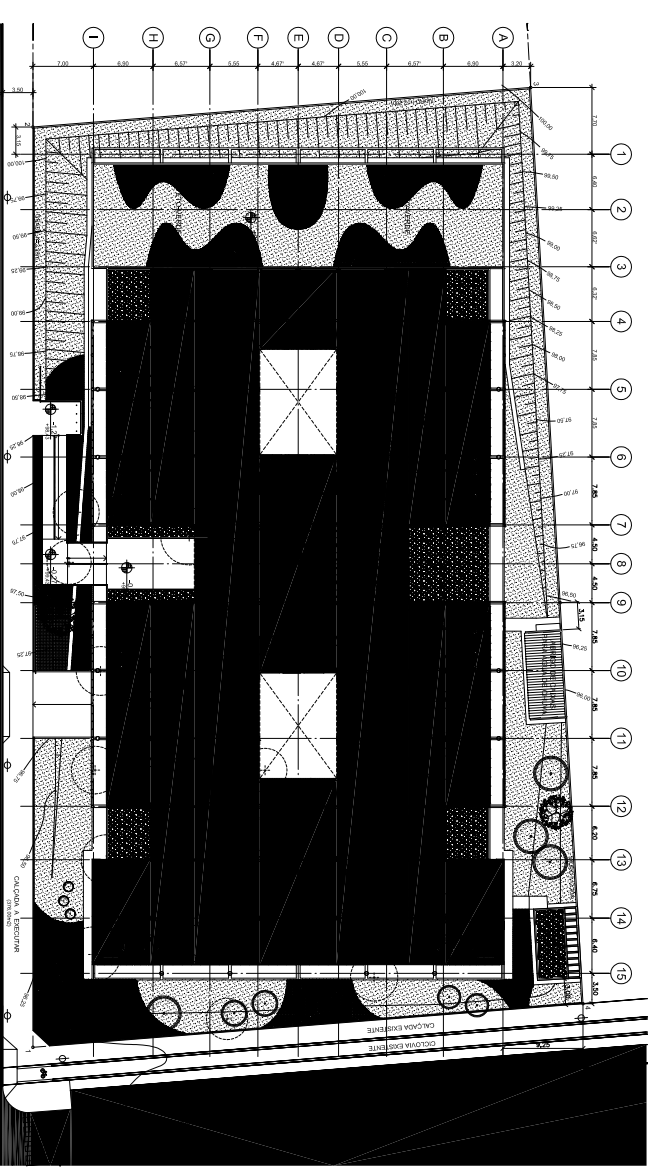

1 PLANTA DO TERRENO ESC. 1:300


2 IMPLANTACAO GERAL ESC. 1:300

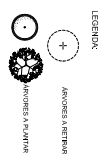



ARQ 01/40

LIBERADO PARA ARQUIVAMENTO

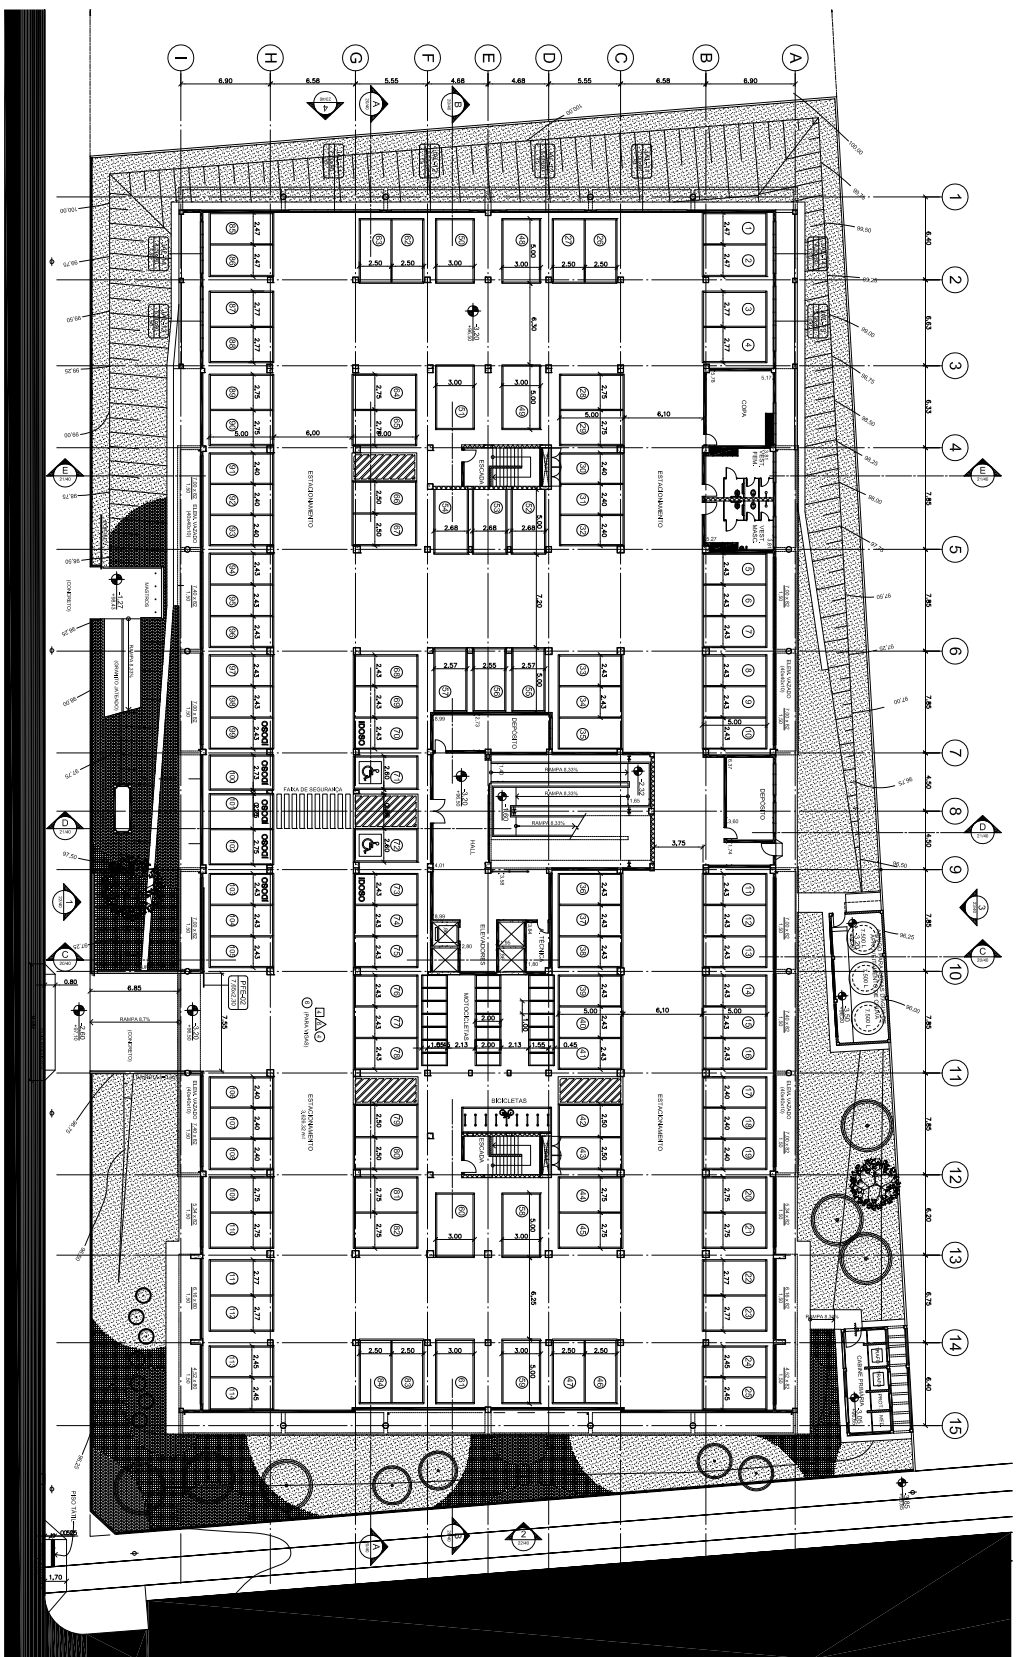

1 PLANTA DO SUBSÓLIO
ESQ. 1290

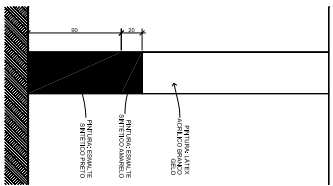

2 DET. PINTURA
ESQ. 126







ACABAMENTOS

- FISSO
- REVESTIMENTO EM GESSO
- REVESTIMENTO EM TELA
- REVESTIMENTO EM PLACAS DE CERMAMICA
- REVESTIMENTO EM PLACAS DE MARMA
- REVESTIMENTO EM PLACAS DE GRANITO

ALVENARIAS

- ALVENARIA DE TUBO CERAMICO
- ALVENARIA DE TUBO CERAMICO
SECRETARIA DE ENGENHARIA


LOCAL: BRASILIA - DF

PROJETO DE ARQUITETURA

PE LIBERADO PARA LICITACAO

ARQ 05/40

00

LEGENDA: ANEXO