

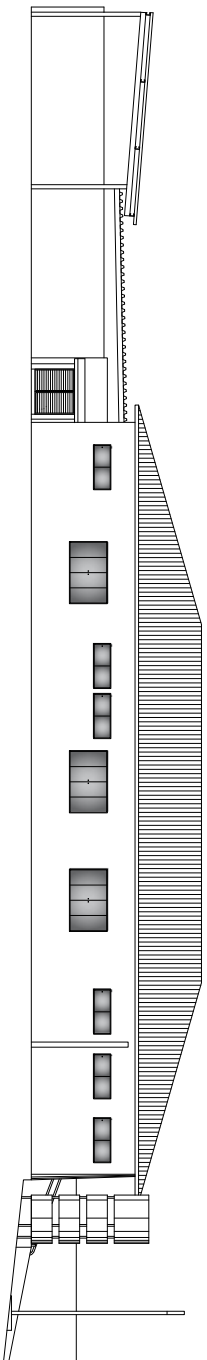



PLANTA DEMOLIR/CONSTRUIR
escala 1: 75

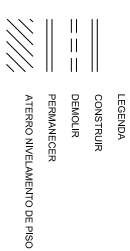

FACHADA LATERAL ESQUERDA
escala 1: 75

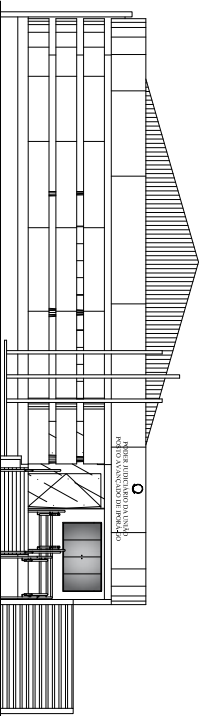


FACHADA FORNTAL
escala 1: 75

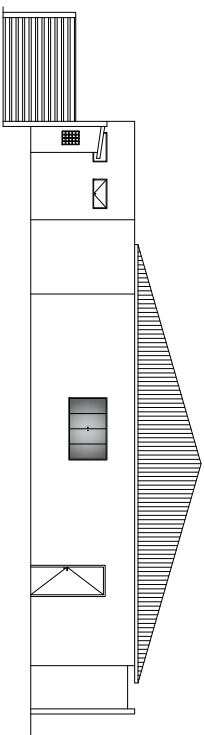


FACHADA POSTERIOR
escala 1: 75

ARQUITETURA - APROVAÇÃO		REFORMA SEM ACRESCIMO	
Endereço: Av. Dr. Nêgo, 04, 73, Lt. 798, Centro, Joores - GO			
Responsável	Paulo Sérgio de Castro - CREA/6650-0/GO	Responsável	Paulo Sérgio de Castro - CREA/6650-0/GO
Área de Trabalho		Área de Trabalho	
Planta Demolir/Construir		Planta Demolir/Construir	
Fachada Lateral Esquerda		Fachada Lateral Esquerda	
Fachada Frontal		Fachada Frontal	
Fachada Posterior		Fachada Posterior	

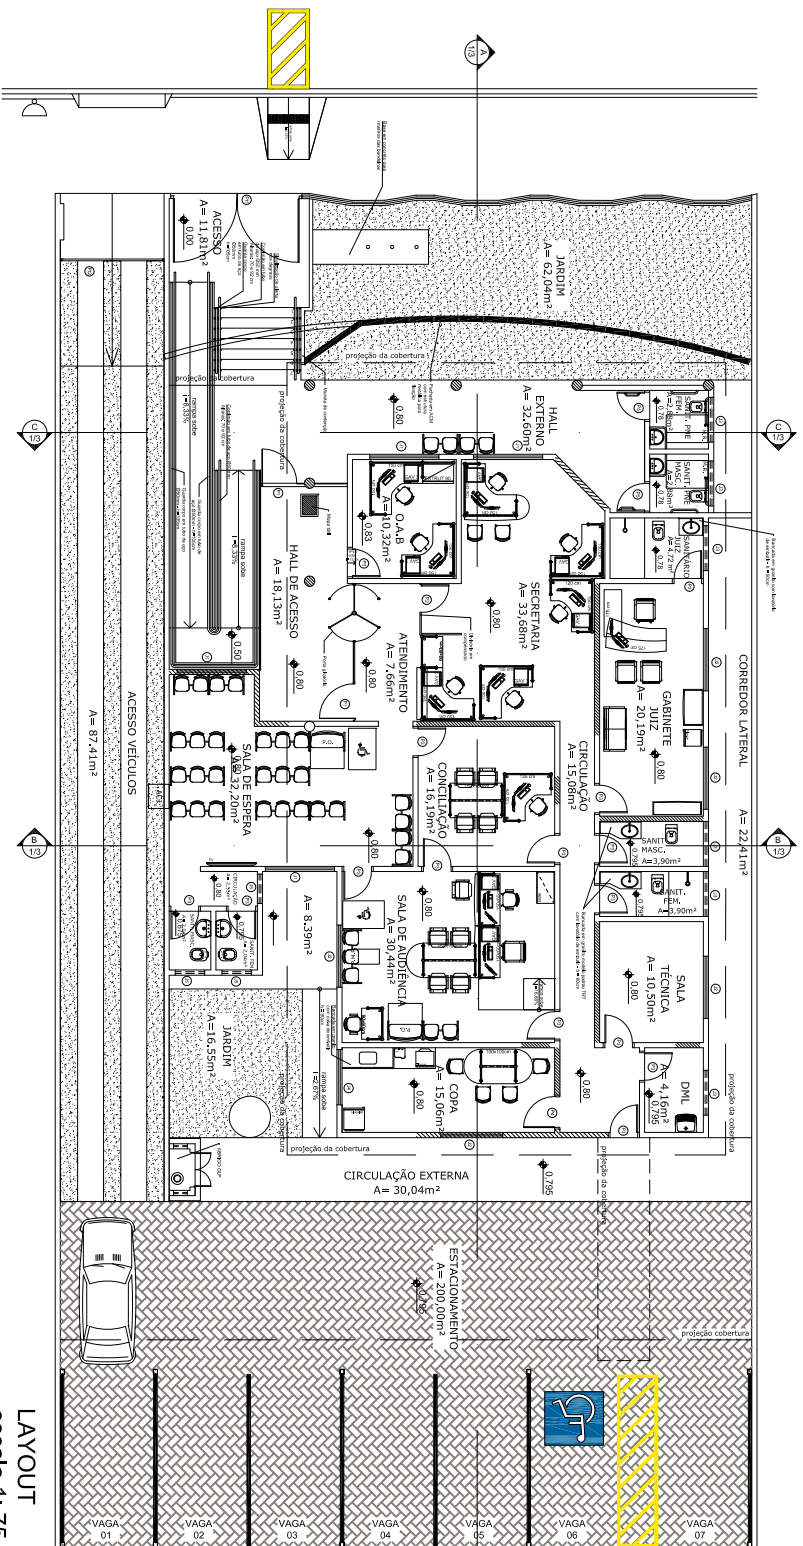


LAYOUT
escala 1: 75


IMAGEM 01
VISTA FRONTAL

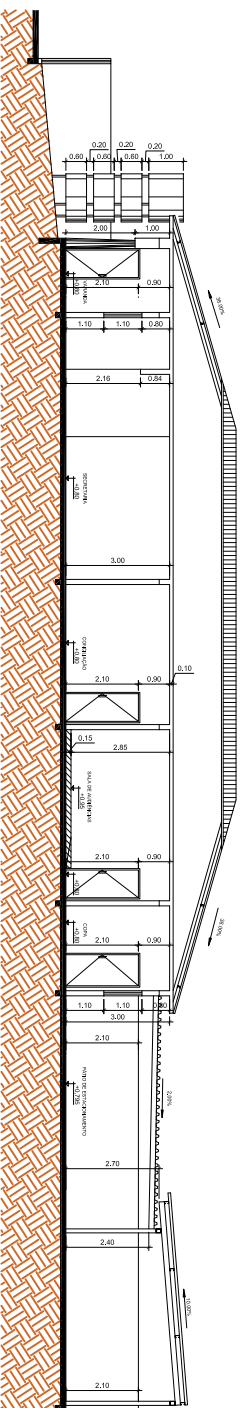

CORTE AA
escala 1: 75

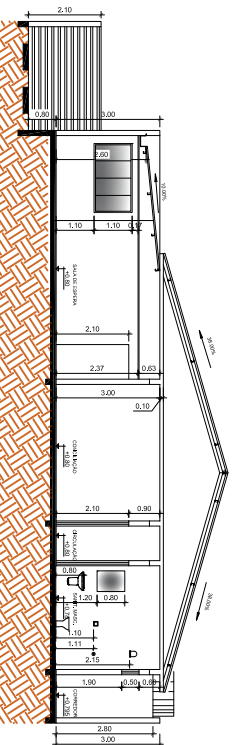

CORTE BB
escala 1: 75

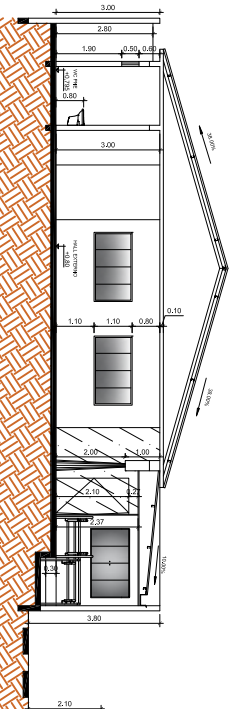

CORTE CC
escala 1: 75

49870103/2016

ARQUITETURA - APROVAÇÃO
REFORMA SEM ACRESCIMO

Endereço: Av. Dr. Nêgo, Qd. 73, Lt. 796, Centro, Joropó - GO

de Protocolo: 1

PROFESSOR: TRIBUNAL Regional do Trabalho em Joropó
CORTE AA
CORTE BB
CORTE CC
QUADRO DE ESQUADRIAS
IMAGEM VISTA FRONTAL

Auto de registro: Paulo Sérgio de Castro - CREA 66520 - GO

Responsável: Paulo Sérgio de Castro - CREA 66520 - GO

Técnico: Paulo Sérgio de Castro - CREA 66520 - GO

15/06/2018

INDICADA

VI

477,47 m²

797,90 m²


477,47 m² (59,84%)

113,86 m² (14,25%)



IPÓVA, MARZINI & ARQUITETURA VI.189

1 / 3

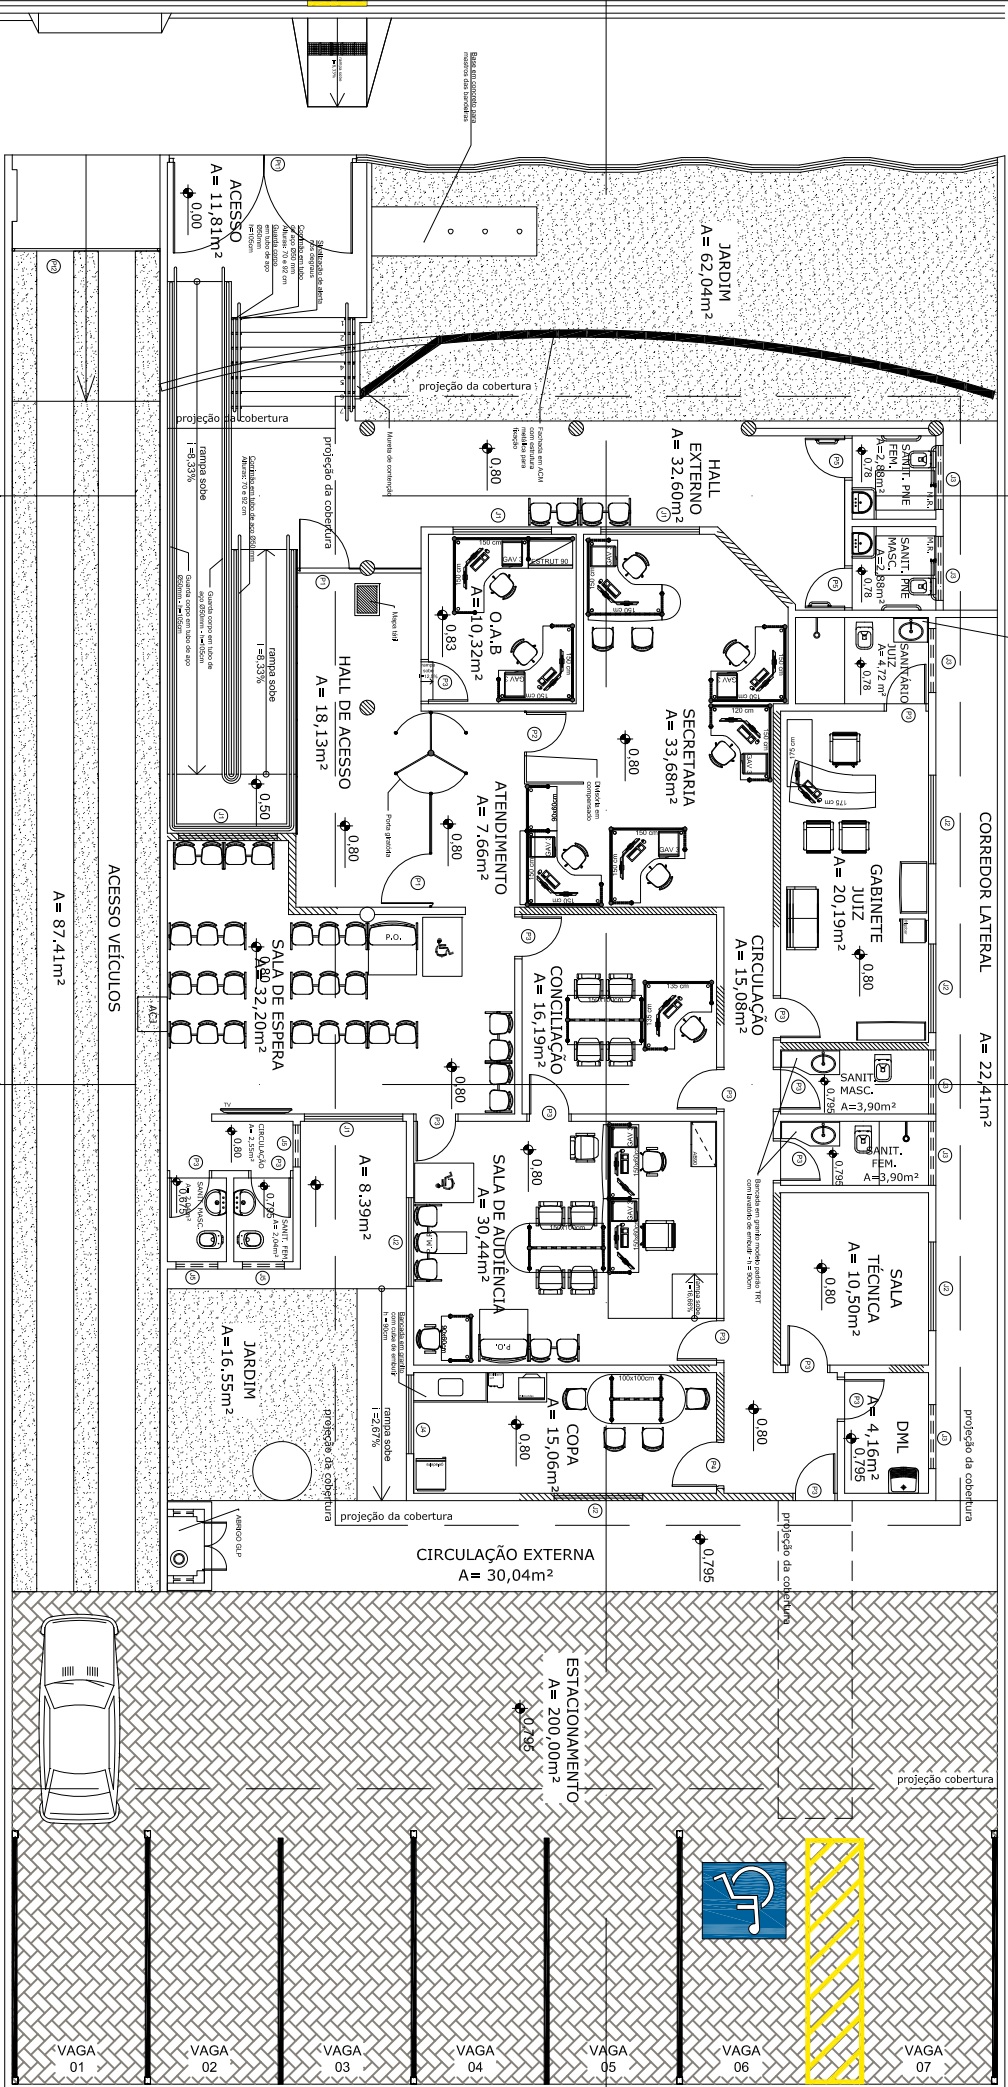

ARQUITETURA

Projeto:
V.T. IPORA

Comissão:
LAYOUT - PROPOSTA

Data:
abril 2018

