

**QUADRO DE REVESTIMENTOS**

| FISO / ROOF  |   |
|--------------|---|
| 1            | Porcelanato técnico retificado 80x80cm, Fênix Cinza, Marca Incoce ou similar, rodapé 1/2"cm, borda aplicada com argamassa pré-fabricada colante específica para assentamento de porcelanato, marca Quartzolit ou similar. O rejuntamento será com argamassa pré-fabricada flexível, cor Corda, Marca Quartzolit ou similar. |
| 2            | Porcelanato retificado ADESS Branco Mate, 60x60cm, Marca Incoce ou similar, borda aplicada com argamassa pré-fabricada colante específica para assentamento de porcelanato, marca Quartzolit ou similar. O rejuntamento será com argamassa pré-fabricada flexível, cor Corda, Marca Quartzolit ou similar.                  |
| 3            | Blocos de concreto, durmido, espessura de 6cm, resistência mínima de 35 Mpa. Dimensão: 20x10 cm, primeira linha, cor Cinza Natural.   |
| 4            | Piso de concreto desarmado, com juntas de dilatação, Fck=20MPa e espessura de 10cm com pintura para piso de alto tráfego, cor cinza gálvanico, Marca Dupini ou similar.   |
| 5            | Solteira em granito Itaipu São Gabriel, espessura 2 cm, acabamento polido. As solteiras terão a largura de aberturas + 6cm, instaladas com argamassa de cimento e areia no traço 1:4.   |
| 6            | Piso/Laje em concreto   |
| PAREDE       |   |
| 1            | Textura acrílica aplicada com despendadeira, cor Branco, marca Grafato ou similar, com pintura em tinta acrílica fosca, cor Névoa da Manhã, Marca Dupini ou similar. Aplicação de textura e pintura após aplicação de selador acrílico.   |
| 2            | Textura acrílica aplicada com despendadeira, cor Branco, marca Grafato ou similar, com pintura em tinta acrílica fosca, cor Açúcar Cristal, Marca Dupini ou similar. Aplicação de textura e pintura após aplicação de selador acrílico.   |
| 3            | Fôrma em tinta acrílica acinzentada, cor Branco Névoa, marca Dupini ou similar, aplicada sobre parede após aplicação de massa corrida PVA e selador acrílico, marca Dupini ou similar.  |
| 4            | Textura látex acrílica, acabamento fosco, cor Branco Gelo, marca Dupini ou similar, aplicada sobre muro, posterior à aplicação de selador acrílico.   |
| 5            | Revestimento cerâmico, Linha White American, 10x10cm, marca Incoce ou similar. Rejuntes flexíveis, cor Corda, Marca Quartzolit ou similar.  |
| 6            | Alvenaria sem pintura ou revestimento, acabamento rebocado.   |
| 7            | Grã pré-misturada em concreto 05x10x10cm  |
| 8            | Sujeira sobre concreto, dimensões 50x20cm, fixado no piso por pinos e cola fixadora.  |
| 9            | Fatura de demarcação de vaga de estacionamento de carros, contornos, largura 12 cm, (base de demarcação) cor amarelo trânsito em tinta acrílica refletiva (visibilidade noturna).   |
| 10           | Grã pré-misturada em concreto 15x10x10cm  |
| 11           | Cercamento tipo aluminado em grade galvanizada, com malha retangular eletrodoada revestida em polietileno na cor verde. Painéis de 2x5m x 1,0m. Fio 3mm. Malha de 5x20cm.   |
| 12           | Divisórias em vidro temperado Isocalor 10mm   |
| TETO / FORRO |   |
| 1            | Piso em gesso Acustonado, com pintura em tinta acrílica fosca, cor Branco Névoa, realizada após aplicação de massa corrida PVA e selador acrílico, marca Dupini ou similar.   |
| 2            | Pintura em tinta acrílica fosca, cor Branco Névoa, marca Dupini ou similar, aplicada em forros e tetos após aplicação de massa corrida PVA e selador acrílico, marca Dupini ou similar.   |
| 3            | Teto/Laje sem pintura   |

**OBV 01:**  
A COR E TIPO DE PINTURA DAS FACEDAS ESTÃO INDICADAS NAS VISTAS A, B, C E D FRANCISAS 08/27.

**OBV 02:**  
Para padrão de acabamentos das áreas molhadas, ver detalhamento. Franhas 14-23/27.

**OBV 03:**  
TODOS os muros externos terão o seguinte padrão de acabamento: Textura látex acrílica, acabamento fosco, cor Branco Gelo, marca Dupini ou similar, aplicada sobre muro, posterior à aplicação de selador acrílico.

**OBV 04:**  
Detalhes relativos à descidas de águas pluviais, verificar projeto hidrossanitário.

**OBV 05:**  
Detalhes relativos à estrutura da edificação, verificar projeto de estrutura metálica e concreto.

**OBV 06:**  
Detalhes relativos à equipamentos de climatização, verificar projeto de climatização.

**ABRANGENTE**  
ENGENHARIA & ARQUITETURA

AUTORA DO PROJETO  
**GISELE MAIA - ARQUITETA**

RESPONSÁVEL TÉCNICO  
PROFISSIONAL A SER DEFINIDO APÓS LICITAÇÃO PARA EXECUÇÃO

PROPRIETÁRIO  
**TRIBUNAL REGIONAL DO TRABALHO DA 23ª REGIÃO**

AVENIDA RIO DE JANEIRO LOTE 915, QUADRA 699, SETOR 36, BARRIO PARQUE DOS BURRIS - LUCAS DO RIO VERDE - MT

TIPO DE OBRA  
**INSTITUCIONAL**

PROJETO  
**ARQUITETÔNICO**


COBERTURA RESERVATÓRIOS E ÁREA TÉCNICA

ESCALA DATA CDO OBRA DISCIPLINA FASE REVISÃO COLABORADOR  
INDICADA NOVENBRO2018 TRT ARQ PE R02


FOLHA  
**06/27**

Fone/Fax: 65 3648 8016  
projeto.abr@gmail.com  
www.abrbrasil.com.br




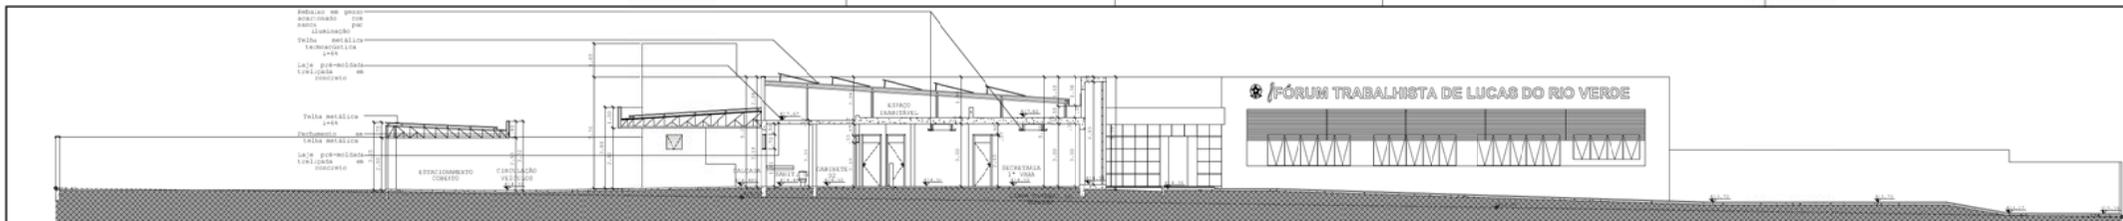


**CORTE AA'**  
ESC. 1/100

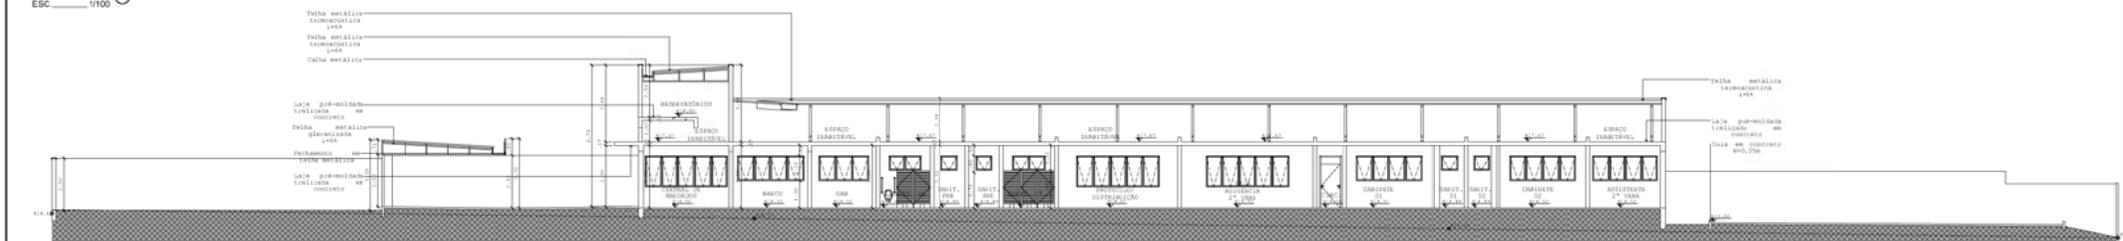


**CORTE BB'**  
ESC. 1/100

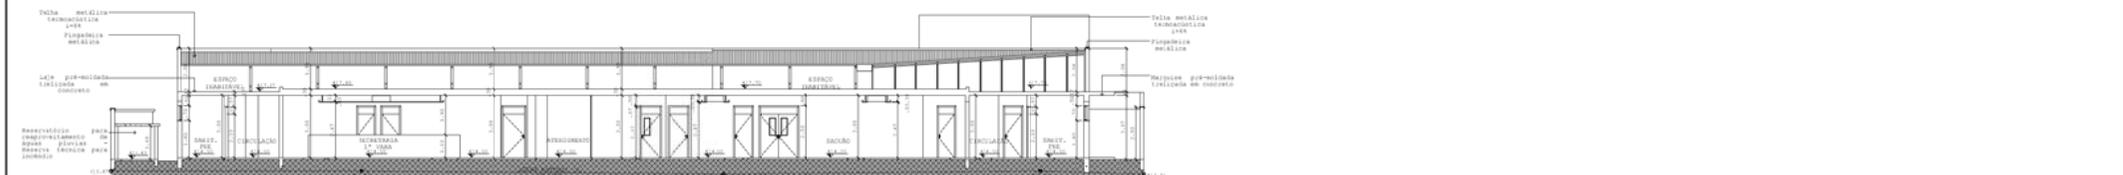

**CORTE CC'**  
ESC. 1/100

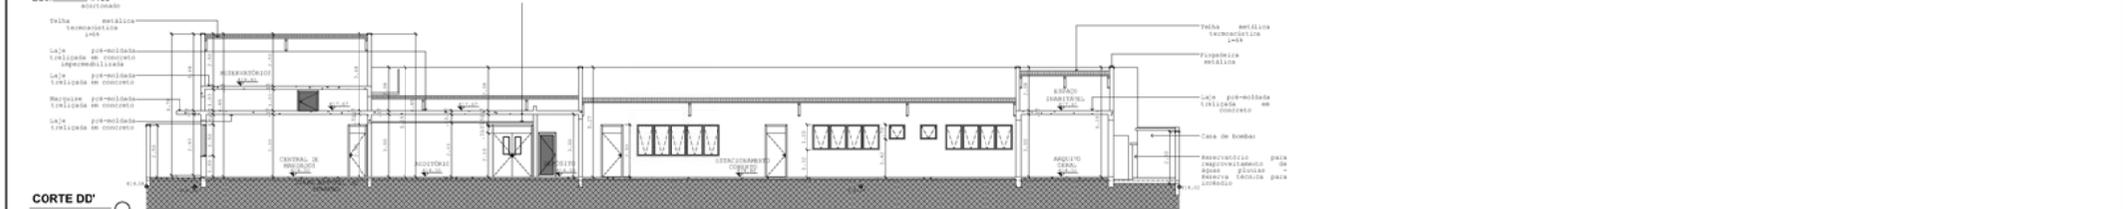

**CORTE DD'**  
ESC. 1/100

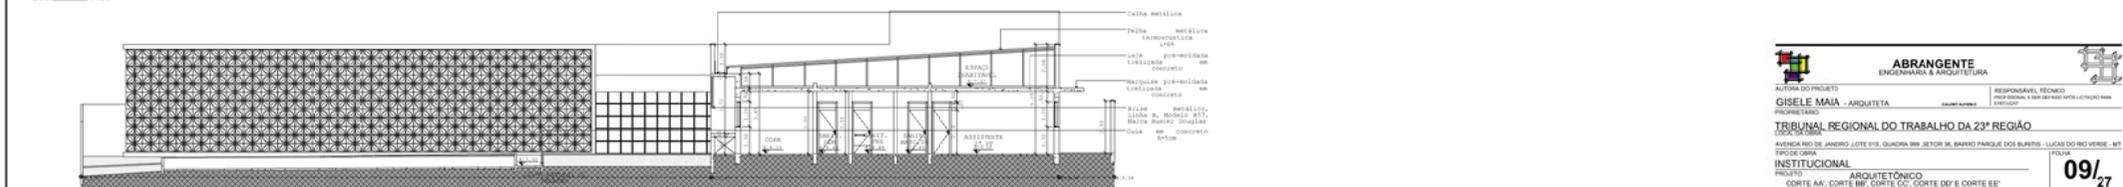



**CORTE EE'**  
ESC. 1/100

|  |  |
|--|--|
| <b>ABRANGENTE</b><br>ENGENHARIA & ARQUITETURA          |  |
| <b>TRIBUNAL REGIONAL DO TRABALHO DA 23ª REGIÃO</b>     |  |
| INSTITUCIONAL  |  |
| PROJETO ARQUITETÔNICO                                  |  |
| CORTE AA', CORTE BB', CORTE CC', CORTE DD' E CORTE EE' |  |








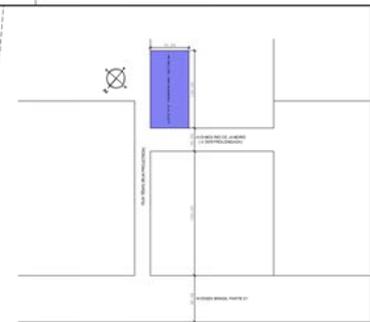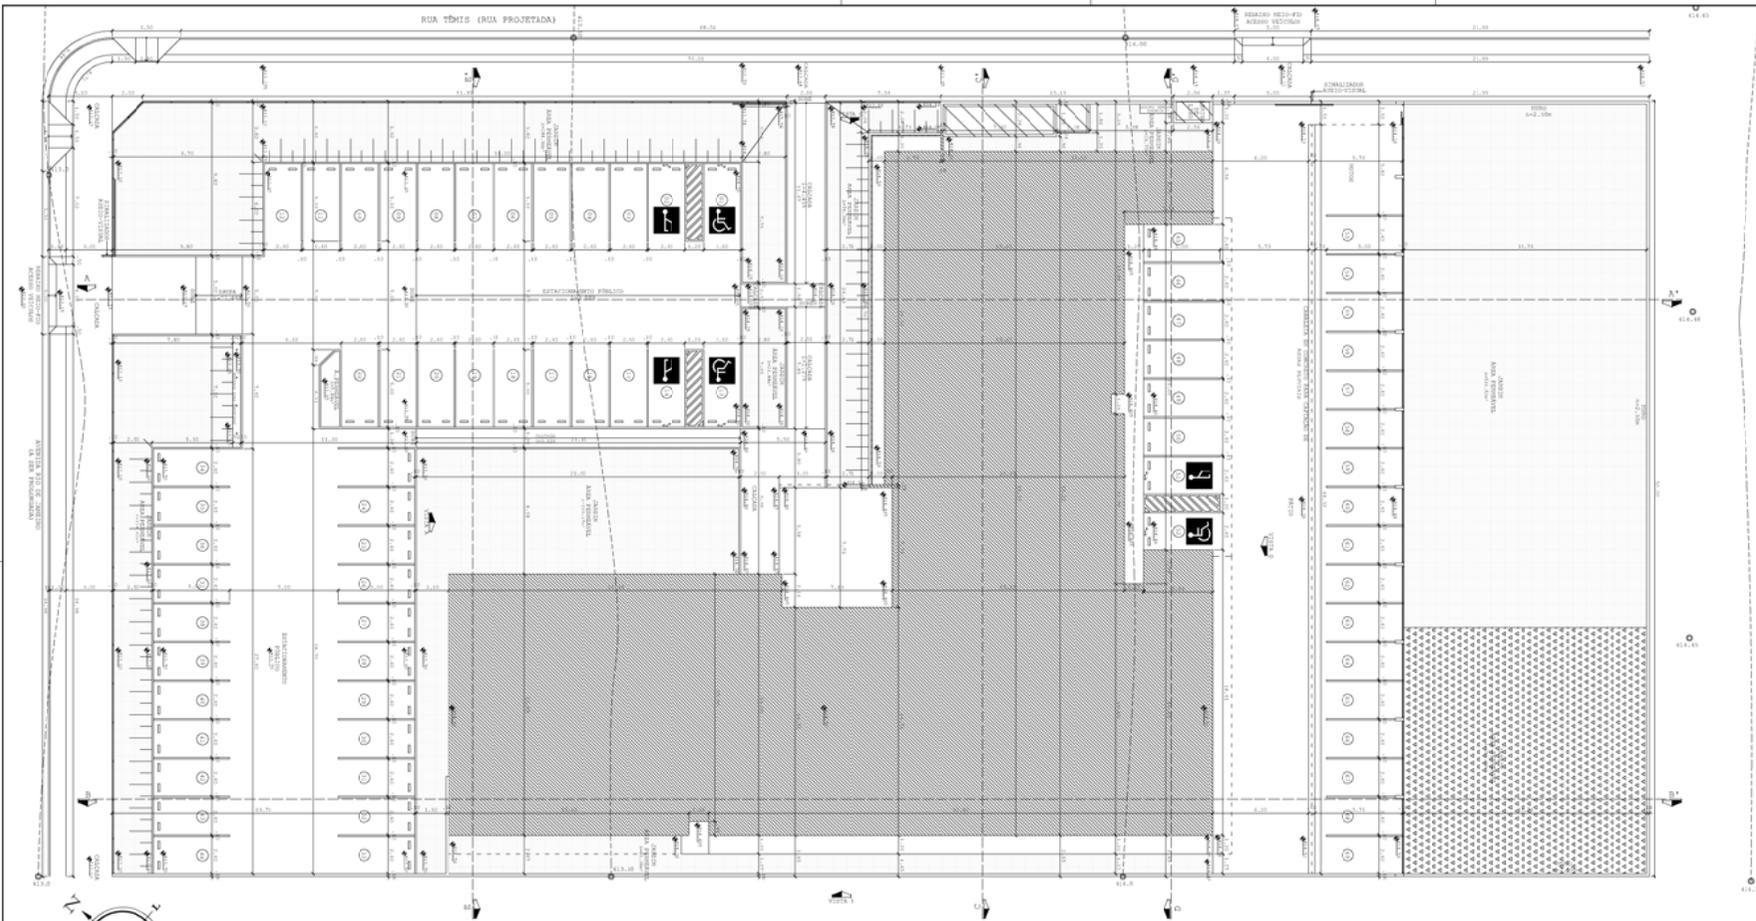

PLANTA DE SITUAÇÃO - LOTE 01S  
ESC. 1/2500

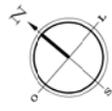

- COBERTURA VEGETAL PAISAGÍSTICA (GRAMA)
- COBERTURA VEGETAL ARBÓREA
- EDIFICAÇÃO

IMPLANTAÇÃO  
ESC. 1/125


**ABRAGENTE**  
ENGENHARIA E ARQUITETURA

**CISELE MAIA** - ARQUITETA

**TRIBUNAL REGIONAL DO TRABALHO DA 23ª REGIÃO**  


**INSTITUCIONAL**  
PROJETO: ARQUITETÔNICO  
PLANTA DE SITUAÇÃO IMPLANTAÇÃO

PROJETO: 01/27

Textura acrílica aplicada com despenhadeira, cor Branco, marca Grafato ou similar, com pintura em tinta acrílica fosca, cor Açúcar Cristal, Marca Davinli ou similar

Margulhe em concreto com pintura em tinta acrílica na Cor Cinza Médio, marca Davinli ou similar

Cobogó Luma, resinado, 40x40cm, Cor Branco, Marca Solarium

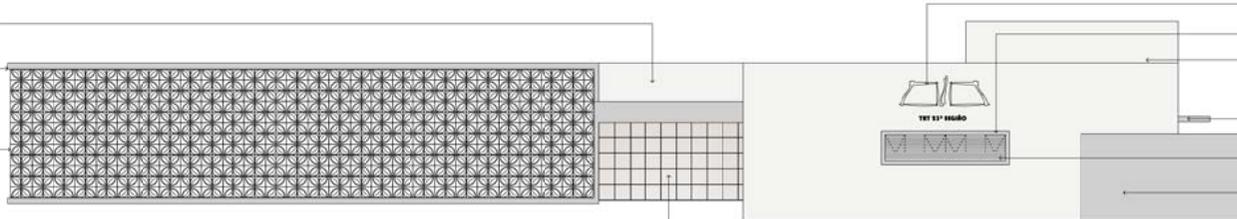

Logomarca da Justiça do Trabalho em aço escovado, com iluminação posterior em lâmpadas LED

Volante com pintura em tinta acrílica na Cor Cinza Médio, marca Davinli ou similar

Textura acrílica aplicada com despenhadeira, cor Branco, marca Grafato ou similar, com pintura em tinta acrílica fosca, cor Açúcar Cristal, Marca Davinli ou similar

Margulhe com pintura em tinta acrílica na Cor Cinza Médio, marca Davinli ou similar

Brise metálico, linha B, Modelo 057, Cor Branco, acabamento liso Marca Hunter Douglas

Pintura em tinta acrílica na Cor Cinza Médio, marca Davinli ou similar

Esquadria no sistema paine de vidro, em alumínio anodizado, fila dupla face de espuma acrílica e silicone estrutural, com vidro laminado reflexivo 3+3 na Cor Bronze


VISTA A

ESC. 1/100

Textura acrílica aplicada com despenhadeira, cor Branco, marca Grafato ou similar, com pintura em tinta acrílica fosca, cor Açúcar Cristal, Marca Davinli ou similar

Margulhe em concreto com pintura em tinta acrílica na Cor Cinza Médio, marca Davinli ou similar

Textura acrílica aplicada com despenhadeira, cor Branco, marca Grafato ou similar, com pintura em tinta acrílica fosca, cor Açúcar Cristal, Marca Davinli ou similar

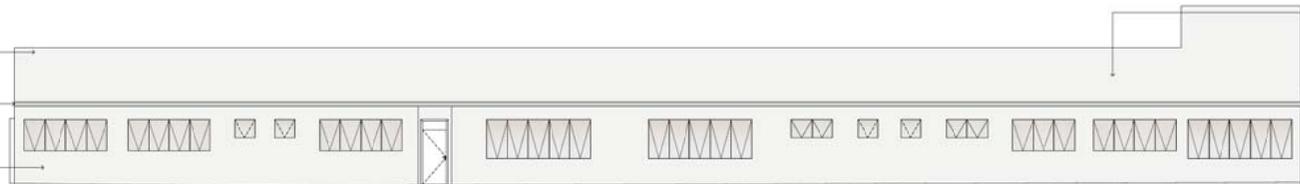


Textura acrílica aplicada com despenhadeira, cor Branco, marca Grafato ou similar, com pintura em tinta acrílica fosca, cor Açúcar Cristal, Marca Davinli ou similar

Margulhe em concreto com pintura em tinta acrílica na Cor Cinza Médio, marca Davinli ou similar

Fechamento em telha metálica

VISTA B

ESC. 1/100

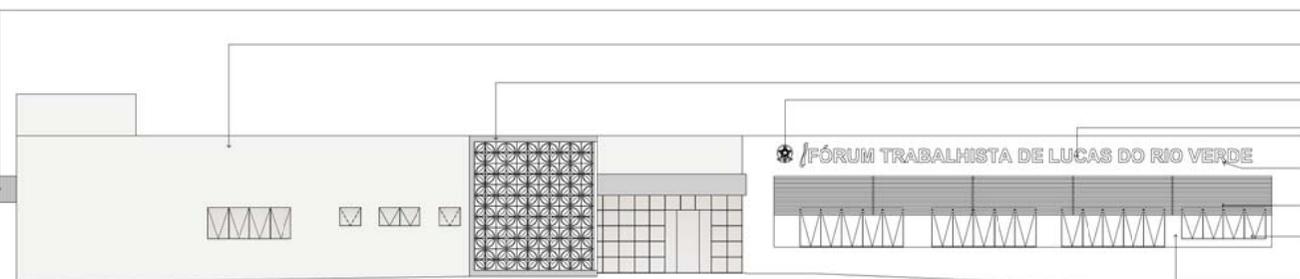

Fechamento em telha metálica

Textura acrílica aplicada com despenhadeira, cor Branco, marca Grafato ou similar, com pintura em tinta acrílica fosca, cor Açúcar Cristal, Marca Davinli ou similar

Cobogó Luma, 40x40cm, Marca Solarium

Brasão da República em aço escovado, adesivado, padrão selo nacional

Textura acrílica aplicada com despenhadeira, cor Branco, marca Grafato ou similar, com pintura em tinta acrílica fosca, cor Açúcar Cristal, Marca Davinli ou similar

Letras caixa em aço escovado com iluminação posterior em lâmpadas LED

Brise metálico, linha B, Modelo 057, Cor Branco, acabamento liso Marca Hunter Douglas

Esquadria no sistema paine de vidro, em alumínio anodizado, fila dupla face de espuma acrílica e silicone estrutural, com vidro laminado reflexivo 3+3 na Cor Bronze

Textura acrílica aplicada com despenhadeira, cor Branco, marca Grafato ou similar, com pintura em tinta acrílica fosca, cor Açúcar Cristal, Marca Davinli ou similar

VISTA C


ESC. 1/100

Porta de abrir, 01 folha, de alumínio com venezianas ventiladas, para acesso a área técnica

Textura acrílica aplicada com despenhadeira, cor Branco, marca Grafato ou similar, com pintura em tinta acrílica fosca, cor Açúcar Cristal, Marca Davinli ou similar

Margulhe em concreto com pintura em tinta acrílica na Cor Cinza Médio, marca Davinli ou similar

Textura acrílica aplicada com despenhadeira, cor Branco, marca Grafato ou similar, com pintura em tinta acrílica fosca, cor Açúcar Cristal, Marca Davinli ou similar

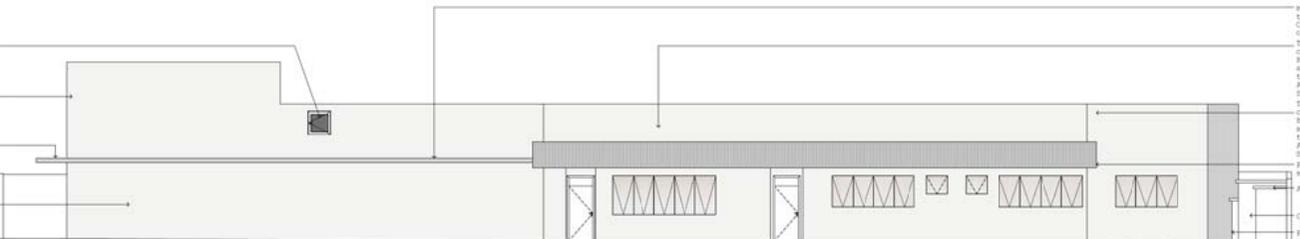

Margulhe com pintura em tinta acrílica na Cor Cinza Médio, marca Davinli ou similar

Textura acrílica aplicada com despenhadeira, cor Branco, marca Grafato ou similar, com pintura em tinta acrílica fosca, cor Açúcar Cristal, Marca Davinli ou similar

Textura acrílica aplicada com despenhadeira, cor Branco, marca Grafato ou similar, com pintura em tinta acrílica fosca, cor Açúcar Cristal, Marca Davinli ou similar

Fechamento em telha metálica

Abriço de lixo

Casa de bombas

Reservatório para reaproveitamento de água pluvial

Reserva técnica para incêndio

VISTA D

ESC. 1/100



**ABRANGENTE**  
ENGENHARIA & ARQUITETURA

PROFISSIONAL TÉCNICO  
RESPONSÁVEL A SER DEFINIDO APÓS LICITAÇÃO PARA  
EXECUÇÃO

|  |   |  |
|--|---|--|
| AUTORA DO PROJETO  | RESPONSÁVEL TÉCNICO                         | PROFISSIONAL A SER DEFINIDO APÓS LICITAÇÃO PARA EXECUÇÃO |
| GISELE MAIA - ARQUITETA  | CAU/MT 412884                               |  |
| PROPRIETÁRIO   | TRIBUNAL REGIONAL DO TRABALHO DA 23ª REGIÃO |  |
| AVENIDA RIO DE JANEIRO, LOTE 915, QUADRA 699, SETOR 36, BARRIO PARQUE DOS BURRIS - LUCAS DO RIO VERDE - MT |   |  |
| TIPO DE OBRA   |   |  |
| INSTITUCIONAL  |   |  |
| PROJETO  |   |  |
| VISTA A, VISTA B, VISTA C E VISTA D  |   |  |
| ESCALA   | DATA  | COO OBRA   |
| INDICADA   | NOVEMBRO/2016                               | TRT  |
|  | ARQ   | PE   |
|  | RO2   |  |

**08/27**

Fone/Fax: 65 3648 8016  
projeto@abrangeart.com.br  
www.abrangeart.br